

© ELEMENT Counstruction ARCHITECTS


ა
ბ
გ
დ
ე
ვ
ზ
თ
ი
კ
ლ
600
5 400
225
500
5 690
600
600
600

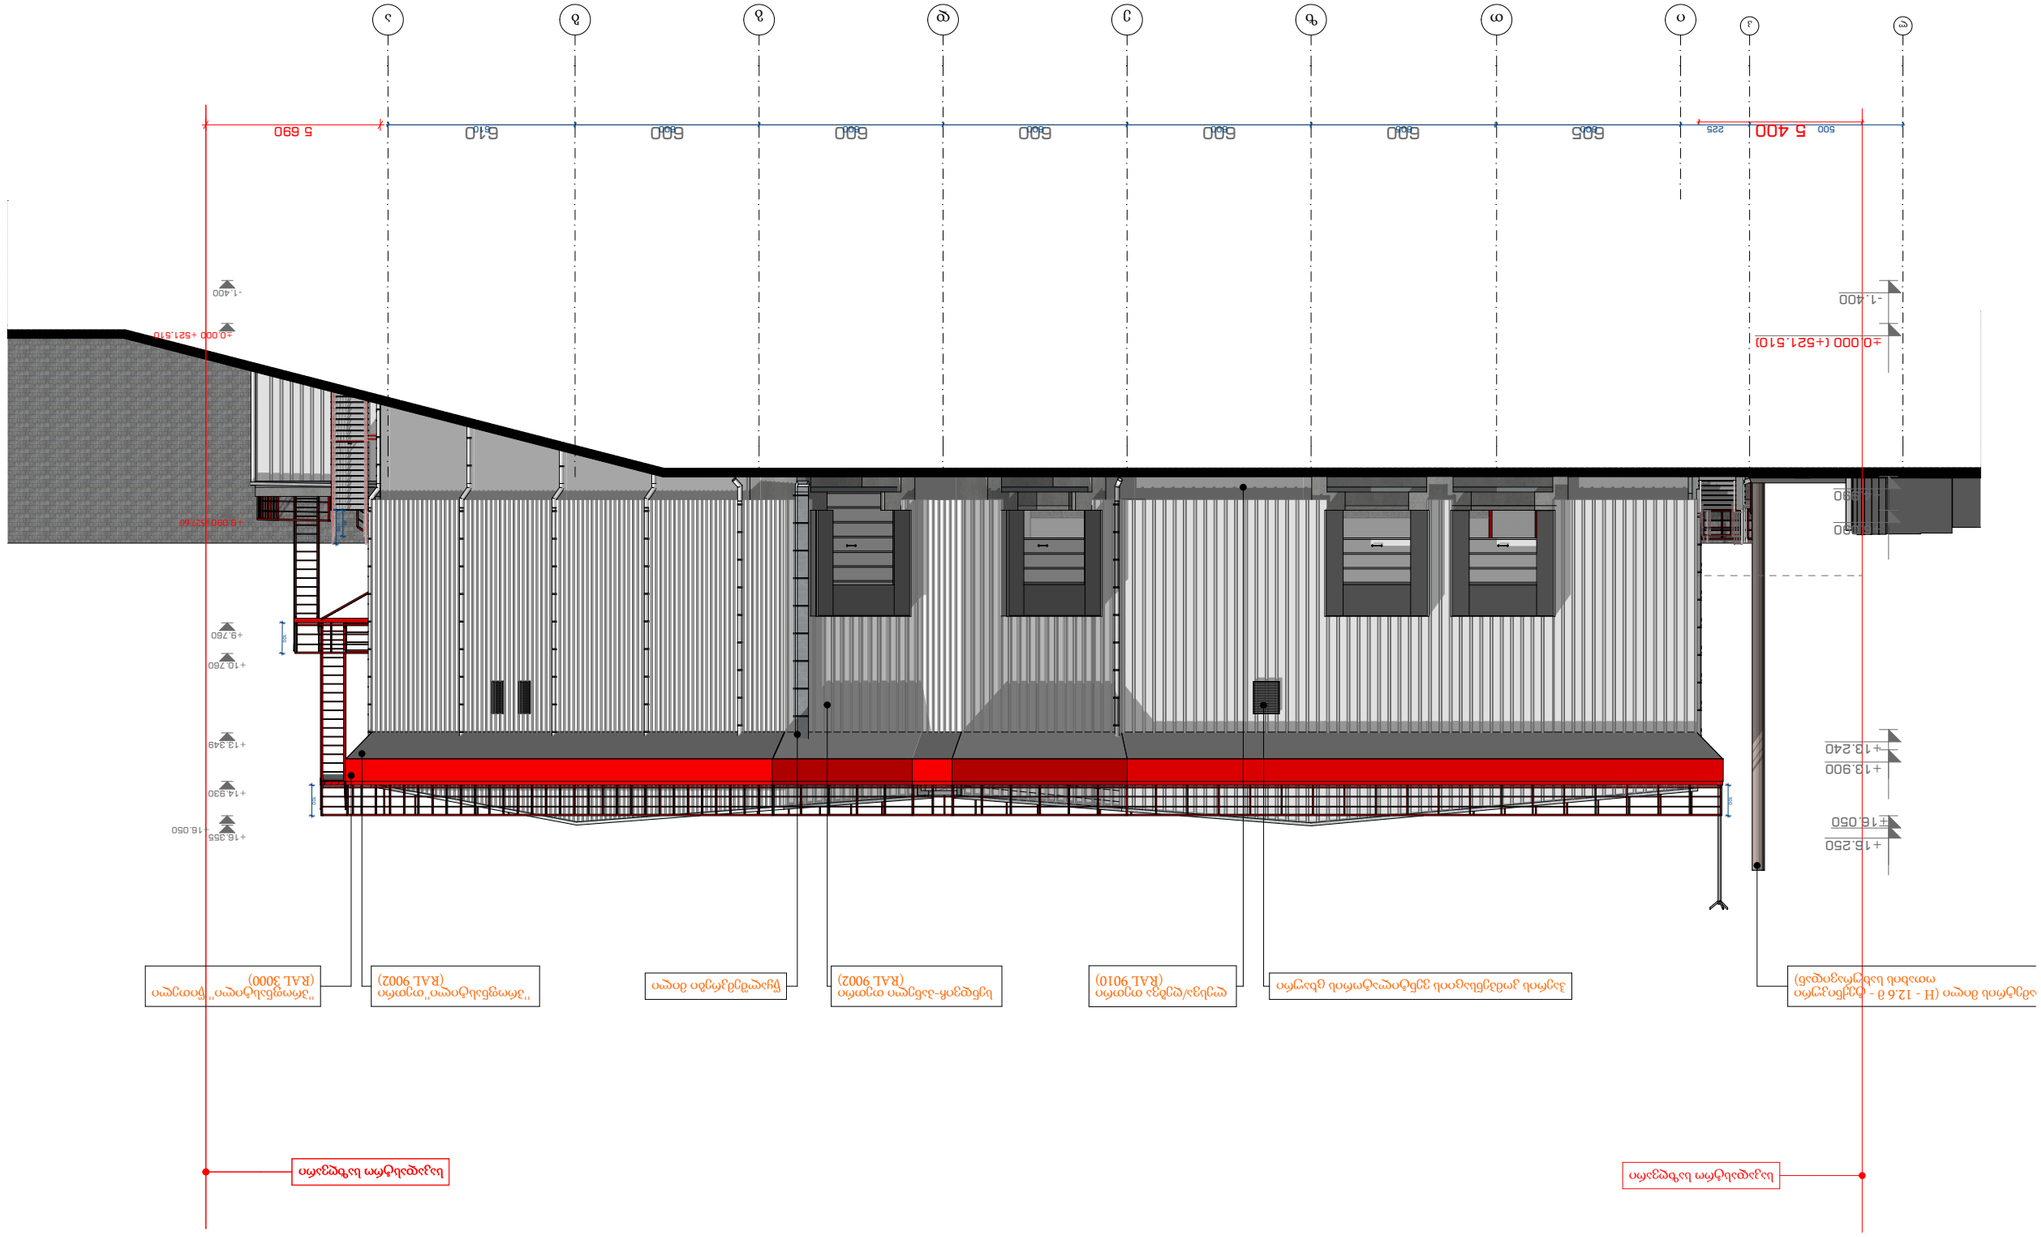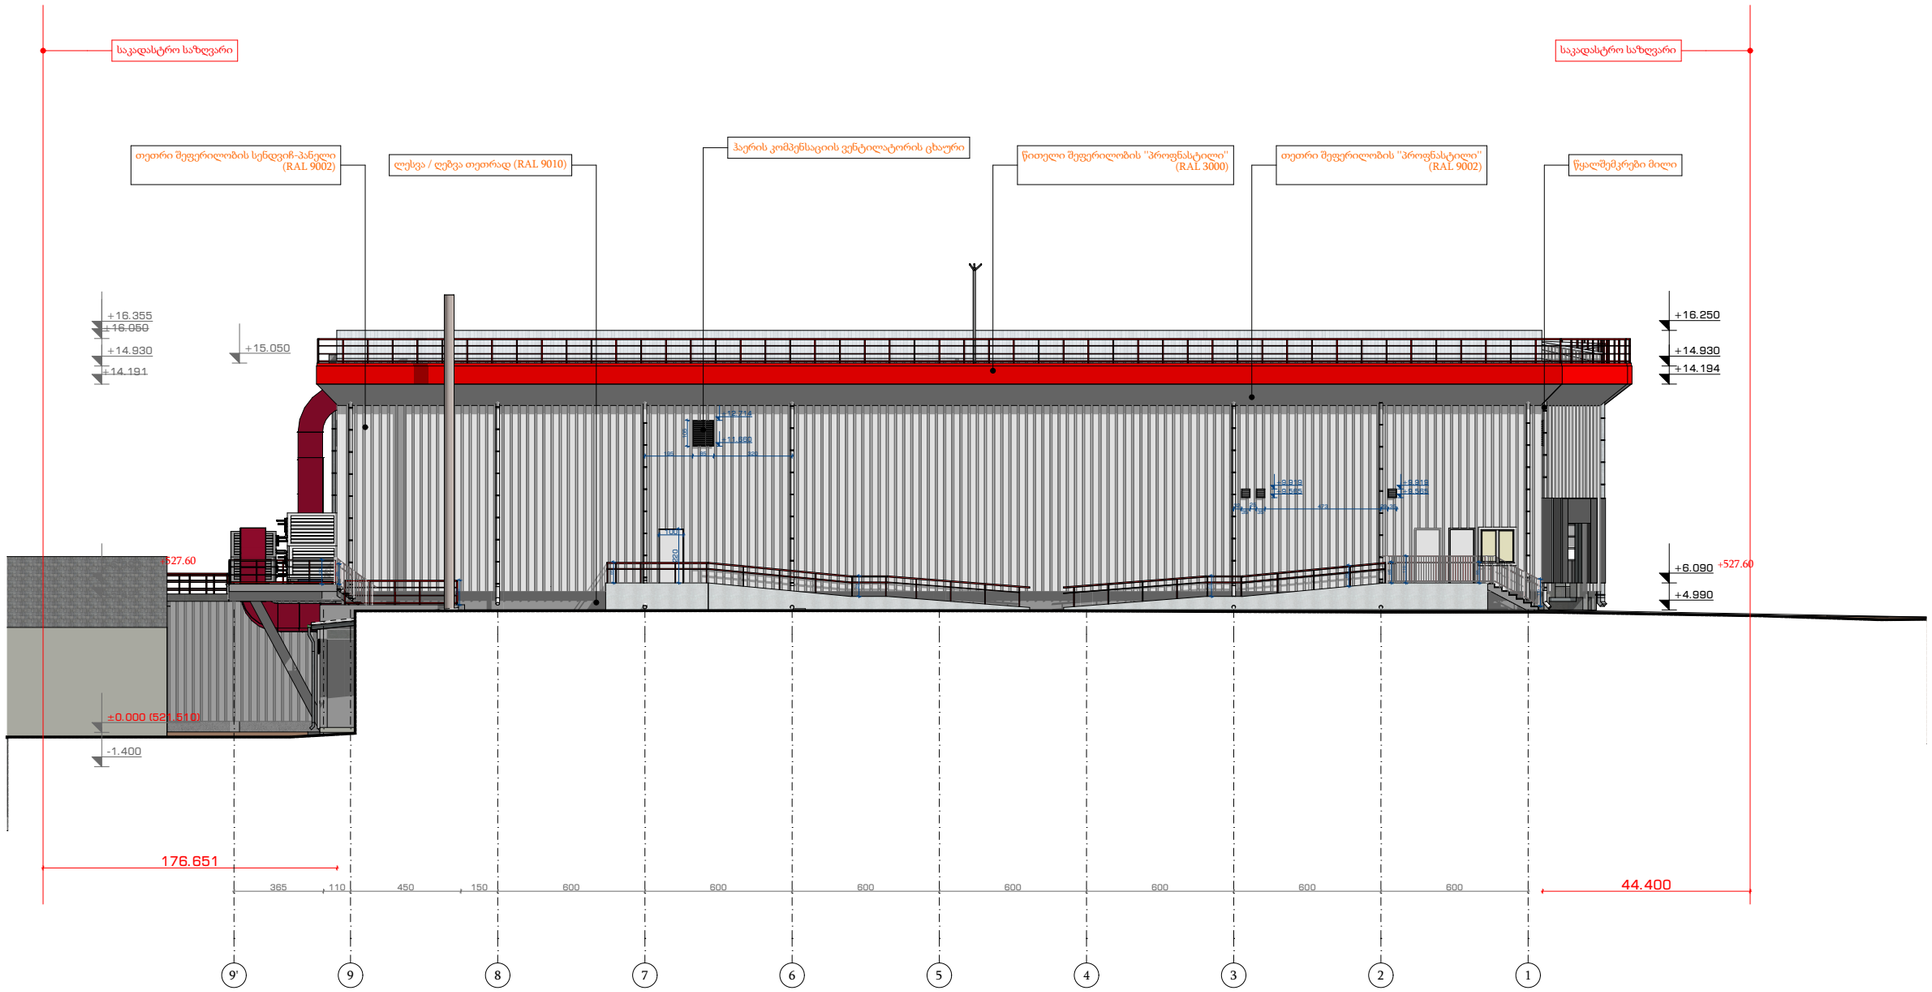

© ELEMENT Counstruction ARCHITECTS

ELEMENT CONSTRUCTION

შპს ელემენტ ქონსთრაქშენი

ს/ნ 205208746
ქ.თბილისი მგალობლიშვილის ქ.13
T: 0 32 2 37 47 37
E-mail: info@ec.ge
web: www.ec.ge

არქიტექტურული პროექტი

პროექტი Project	ფარმაცევტული საწყობის კორექტირებული პროექტი
დამკვეთი Client	შპს "აველრსი-ფარმა" ს/ნ 211386695
მისამართი Adress	ქალაქი თბილისი, დ. კობახიძის ქ. N33 ს/კ 01.19.28.001.290


ექსპლიკაცია
List of areas

თანამდებობა Position	გვარი Name	ხელმოწერა Signature
აღმ. დირექტორი Executive Director	ა.ოქროპიძე	
დეპ. ხელმძღვანელი Department Head	ნ.კვინიხიძველი	
პროექტის ავტორი Project Author	ბ.კინწურაძველი	
არქიტექტორი Architect	ნ.ბარსაბიძველი	

შენიშვნა
Note
ყველა ზომა, ნიშნული მოცემულია მილიმეტრებში

ფასადი "11"-"1"

თარიღი Date	08/2024	ეტაპი Stage	პ.პ
მასშტაბი Scale	1:250	ფორმატი Paper size	A-3
ფურცლის ნომერი Sheet index	39	ფურცლები Pages	57

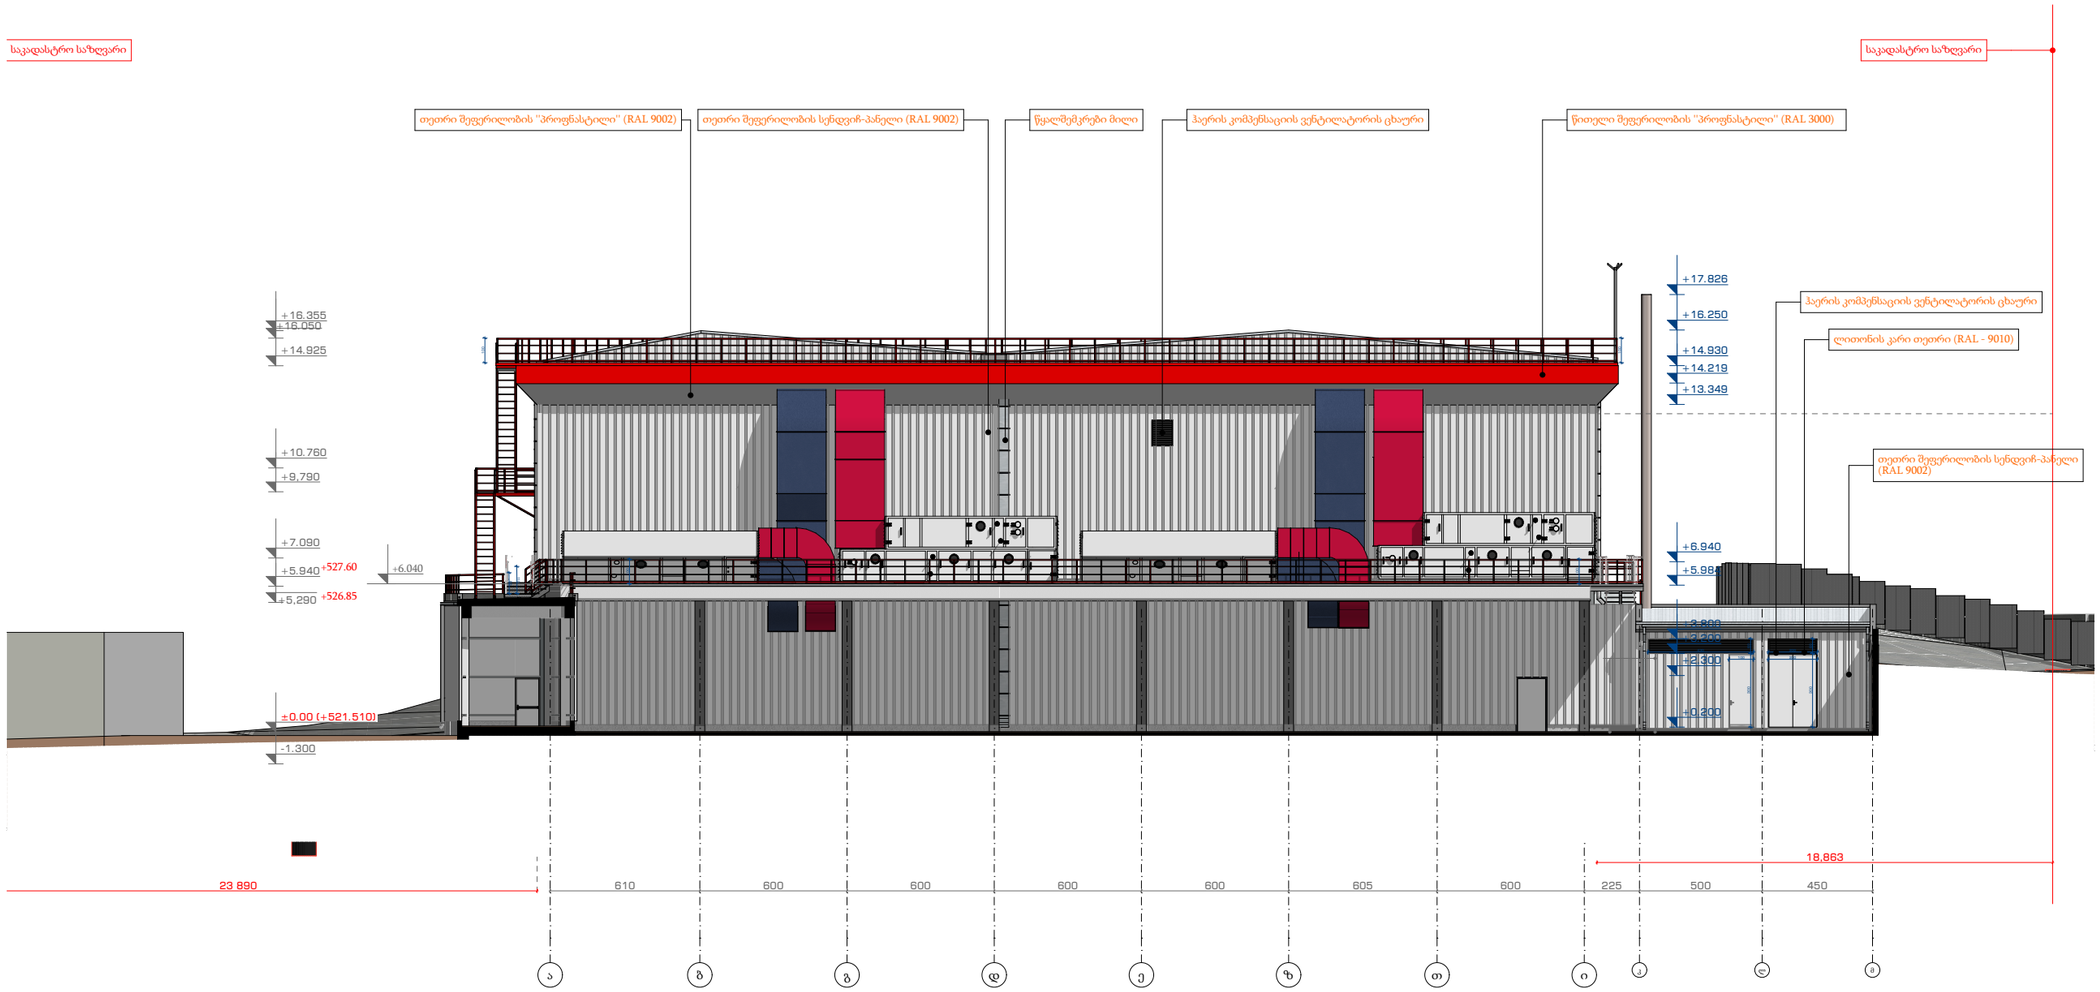

© ELEMENT Counstruction ARCHITECTS

ELEMENT CONSTRUCTION

შპს ელემენტ ქონსთრაქშენი

ს/ნ 205208746
ქ.თბილისი მგალობლიშვილის ქ.13
T: 0 32 2 37 47 37
E-mail: info@ec.ge
web: www.ec.ge

არქიტექტურული პროექტი

პროექტი Project	ფარმაცევტული საწყობის კორექტირებული პროექტი
დამკვეთი Client	შპს "აველსი-ფარმა" ს/ნ 211386695
მისამართი Adress	ქალაქი თბილისი, დ. კობახიძის ქ. N33 ს/კ 01.19.28.001.290


ექსპლიკაცია
List of areas

თანამდებობა Position	გვარი Name	ხელმოწერა Signature
აღმ.დირექტორი Executive Director	ა.ოქროშიძე	
დეპ. ხელმძღვანელი Department Head	ნ.კვინიკაძველი	
პროექტის ავტორი Project Author	ბ.კინწურაშვილი	
არქიტექტორი Architect	ნ.ბერსაბიშვილი	

შენიშვნა
Note
ყველა ზომა, ნიშნული მოცემულია მილიმეტრებში

ფასადი "კ"-"ა"

თარიღი Date	08/2024	ეტაპი Stage	პ.პ
მასშტაბი Scale	1:250	ფორმატი Paper size	A-3
ფურცლის ნომერი Sheet index	40	ფურცლები Pages	57

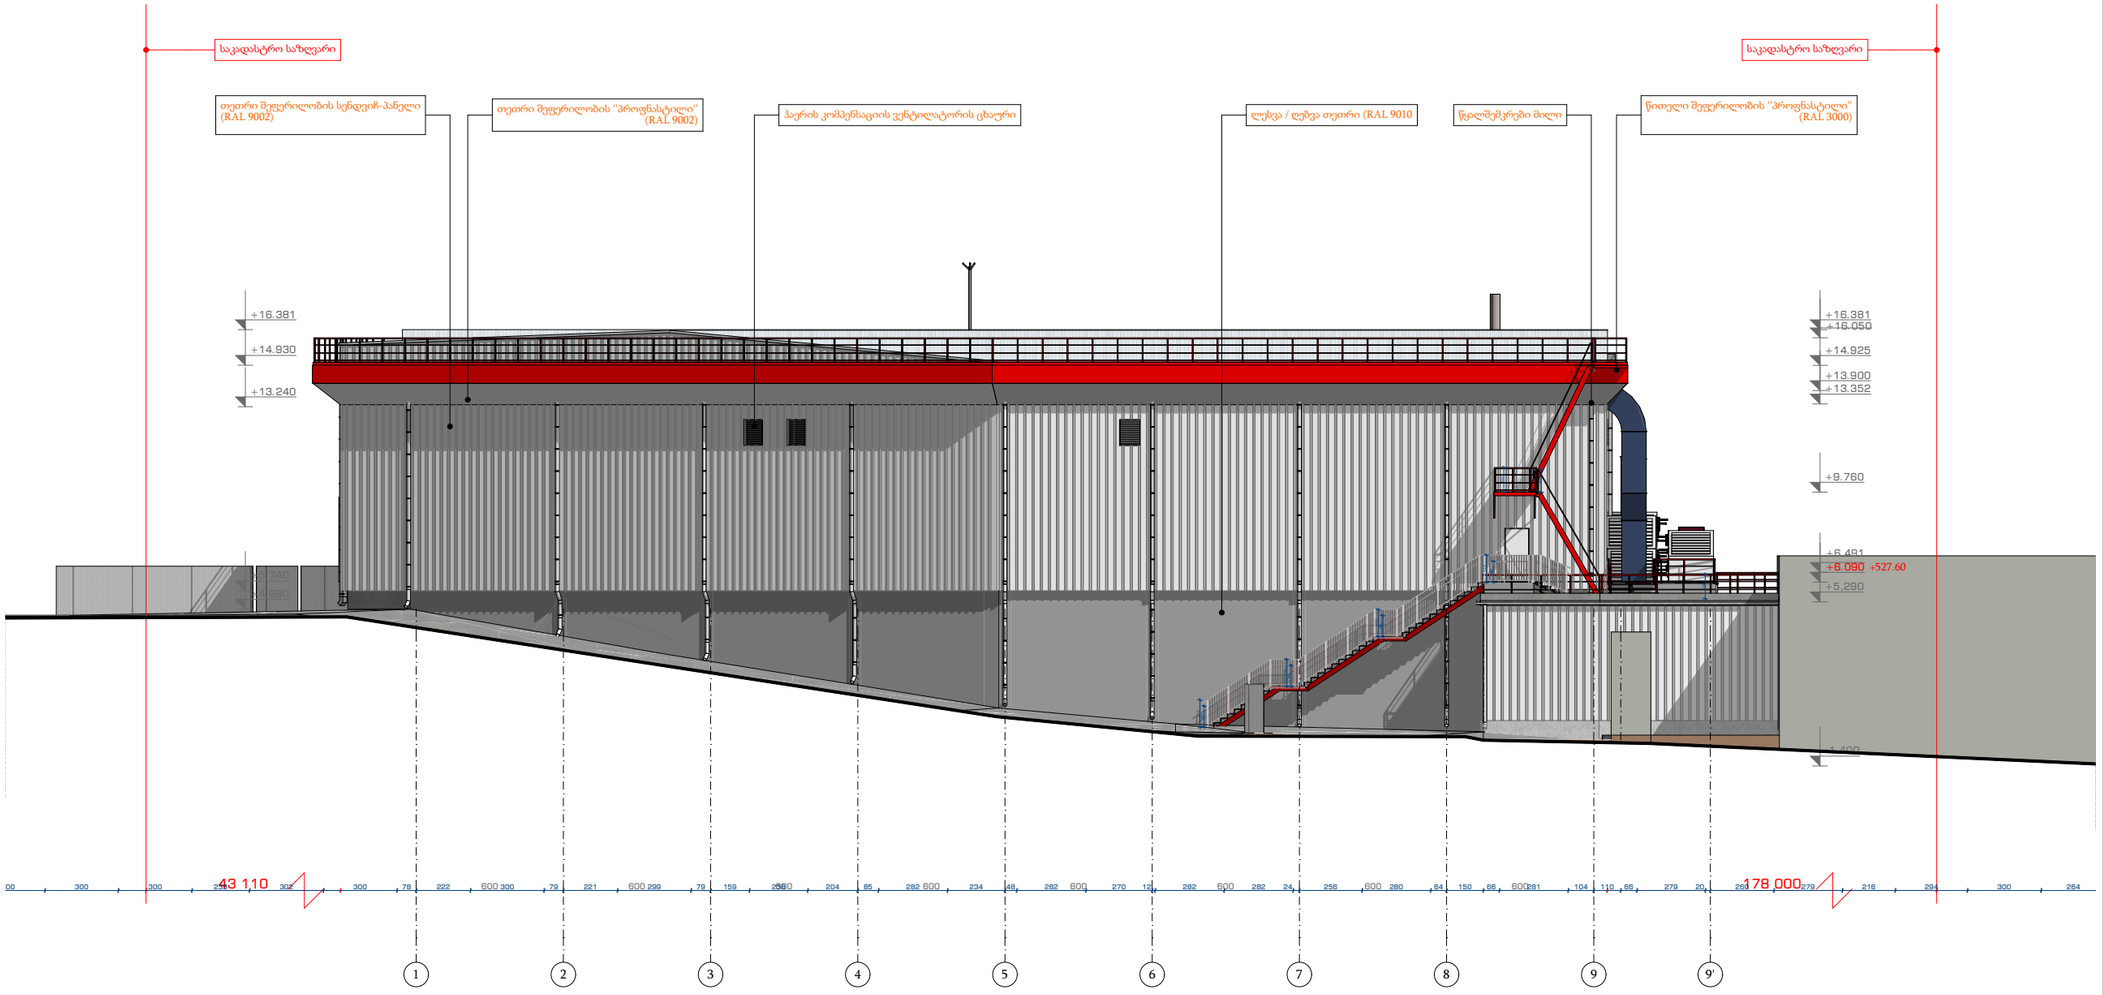

© ELEMENT Counstruction ARCHITECTS

ELEMENT CONSTRUCTION

შპს ელემენტ ქონსთრაქშენი

ს/ნ 205208746
ქ.თბილისი მგალობლიშვილის ქ.13
T: 0 32 2 37 47 37
E-mail: info@ec.ge
web: www.ec.ge

არქიტექტურული პროექტი

პროექტი Project	ფარმაცევტული საწყობის კორექტირებული პროექტი
დამკვეთი Client	შპს "ავერსი-ფარმა" ს/ნ 211386695
მისამართი Adress	ქალაქი თბილისი, დ. კობახიძის ქ. N33 ს/კ 01.19.28.001.290

ექსპლიკაცია
List of areas


თანამდებობა Position	გვარი Name	ხელმოწერა Signature
აღმ. დირექტორი Executive Director	ა.ოქროპიძე	
დეპ. ხელმძღვანელი Department Head	ნ.კვინიკაძვილი	
პროექტის ავტორი Project Author	ბ.ქინწურაძვილი	
არქიტექტორი Architect	ნ.მარსაგიშვილი	

შენიშვნა
Note
ყველა ზომა, ნიშნული მოცემულია მილიმეტრებში


ფასადი "1"-"9"

თარიღი Date	08/2024	ეტაპი Stage	პ.პ
მასშტაბი Scale	1:250	ფორმატი Paper size	A-3
ფურცლის ნომერი Sheet index	41	ფურცლები Pages	57

ღობის განშლა
მასშტაბი 1:25

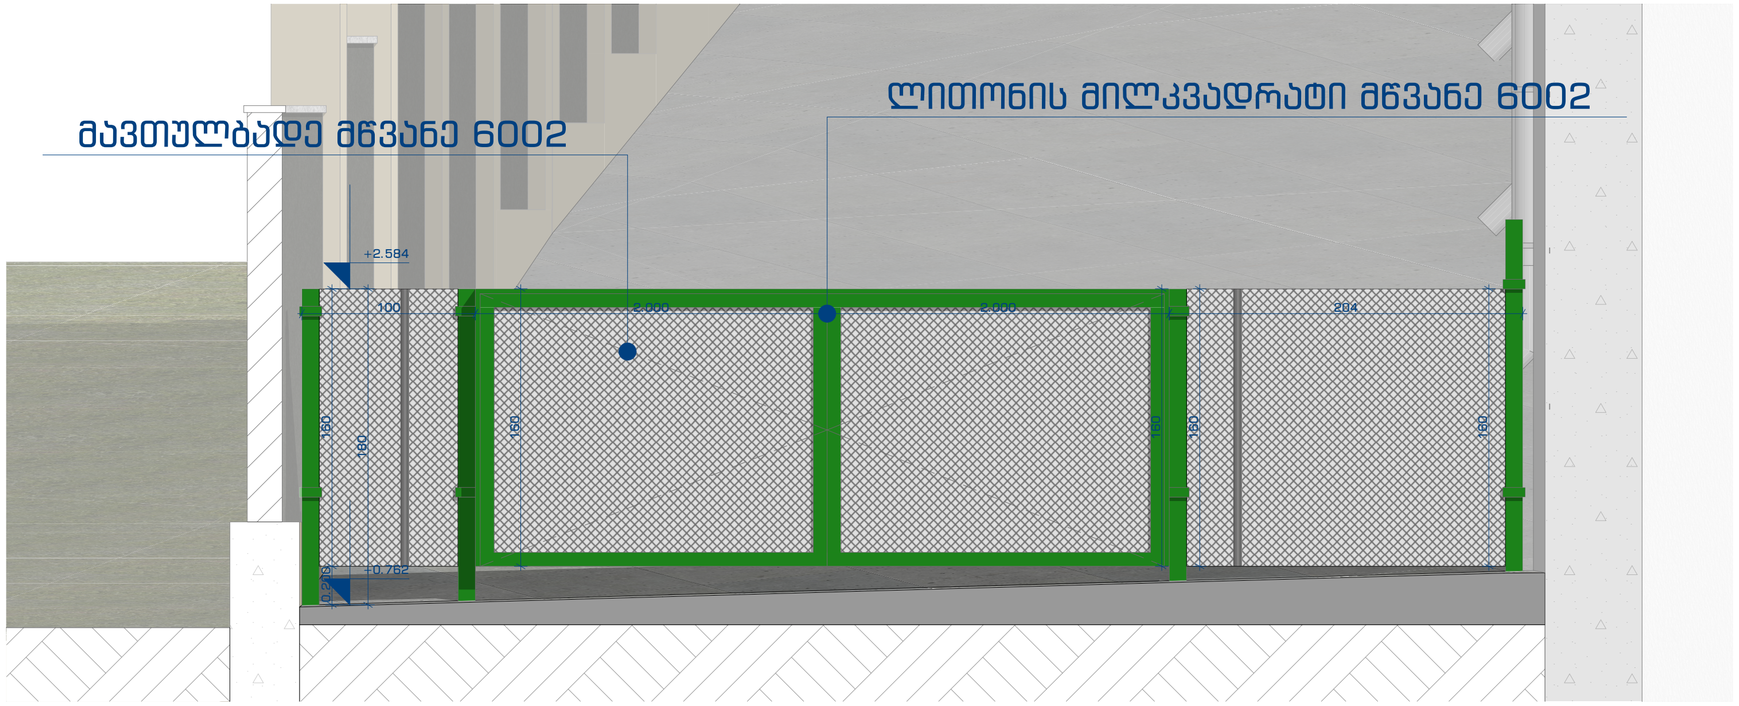

ღობის განშლა
მასშტაბი 1:50

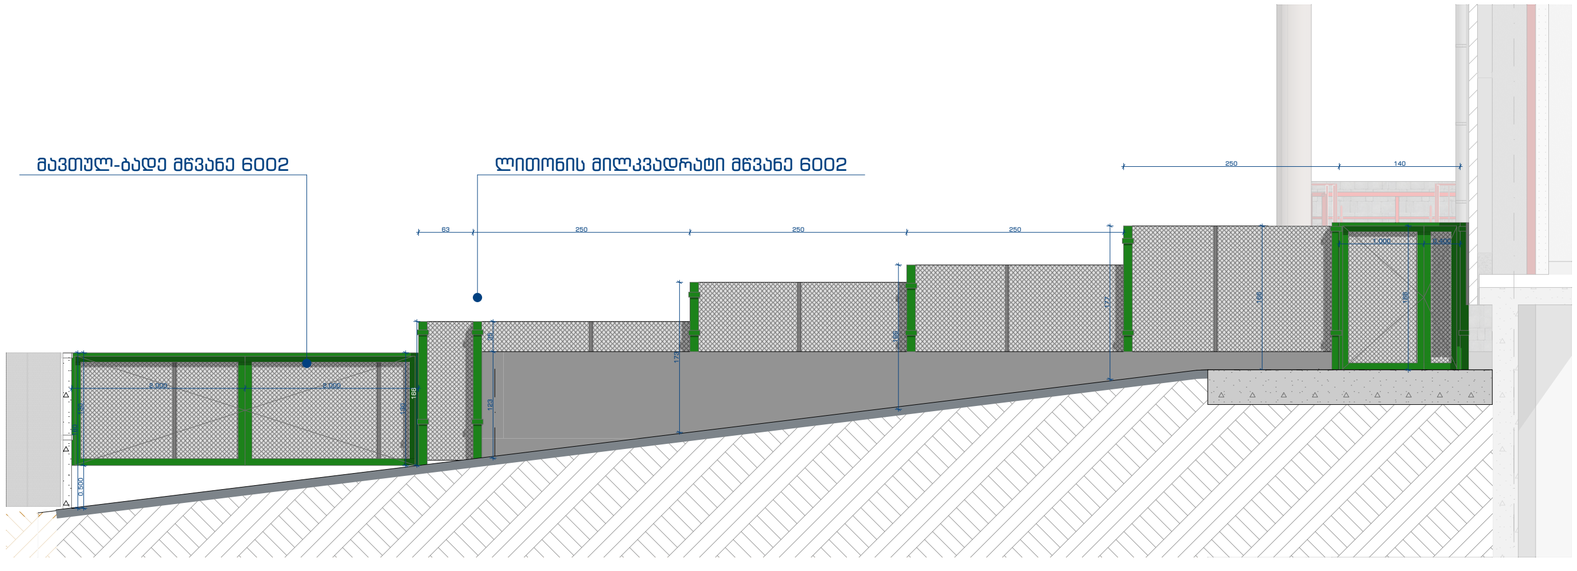

© ELEMENT Counstruction ARCHITECTS

ELEMENT CONSTRUCTION

შპს ელემენტ ქონსთრაქშენი

ს/კ 205208746
ქ.თბილისი გალაქტიონ ტაბიძის ქ.13
T: 0 32 2 37 47 37
E-mail: info@ec.ge
web: www.ec.ge

არქიტექტურული პროექტი

პროექტი Project	ფარმაცევტული საწყობის კორექტირებული პროექტი
დამკვეთი Client	შპს "აქვერსი-ფარმა" ს/კ 211386695
მისამართი Adress	ქალაქი თბილისი, დ. კობახიძის ქ. N33 ს/კ 01.19.28.001.290

ფურცლების ჩამონათვალი
List of areas

თანამდებობა Position	გვარი Name	ხელმოწერა Signature
აღმ. დირექტორი Executive Director	ა.ოტროშენძე	
დეპ. ხელმძღვანელი Department Head	ნ.კვინიხიძეილი	
პროექტის ავტორი Project Author	ბ. კრიგვრაძეილი	
მთავარქიტექტორი Architect	ნ.ბერიაძეილი	

შენიშვნა
Note
ყველა ზომა, ნიშნული მოწმდეს მოლიმენტრებში

დასამტებელი ღობის განშლები

თარიღი Date	08/2024	ეტაპი Stage	პ.პ
მასშტაბი Scale	1:25, 1:50	ფორმატი Paper size	A-2
ფურცლის ნომერი Sheet index	46	ფურცლების Pages	59