

© ELEMENT Counstruction ARCHITECTS

ELEMENT
CONSTRUCTION

შპს ელემენტ ქონსთრაქშენი

ს/ნ 205208746
ქ.თბილისი მგალობლიშვილის ქ.13
T: 0 32 2 37 47 37
E-mail: info@ec.ge
web: www.ec.ge

არქიტექტურული პროექტი

პროექტი Project	ფარმაცევტული საწყობის კორექტირებული პროექტი
დამკვეთი Client	შპს "ავერსი-ფარმა" ს/ნ 211386695
მისამართი Adress	ქალაქი თბილისი, დ. კობახიძის ქ. N33 ს/კ 01.19.28.001.290

ექსპლიკაცია
List of areas

თანამდებობა Position	გვარი Name	ხელმოწერა Signature
აღმ.დირექტორი Executive Director	ა.ოქროშიძე	
დეპ. ხელმძღვანელი Department Head	ნ.კვინიკაძვილი	
პროექტის ავტორი Project Author	ბ.კინწურაძვილი	
არქიტექტორი Architect	ნ.ბერსაბიძვილი	

შენიშვნა
Note

ყველა ზომა, ნიშნული მოცემულია მილიმეტრებში

ვიზუალიზაცია

თარიღი Date	08/2024	ეტაპი Stage	პ.პ
მასშტაბი Scale		ფორმატი Paper size	A-3
ფურცლის ნომერი Sheet index	50	ფურცლები Pages	58



© ELEMENT Counstruction ARCHITECTS

ELEMENT
CONSTRUCTION

შპს ელემენტ ქონსთრაქშენი

ს/ნ 205208746
ქ.თბილისი მგალობლიშვილის ქ.13
T: 0 32 2 37 47 37
E-mail: info@ec.ge
web: www.ec.ge

არქიტექტურული პროექტი

პროექტი Project	ფარმაცევტული საწყობის კორექტირებული პროექტი
დამკვეთი Client	შპს "ავერსი-ფარმა" ს/ნ 211386695
მისამართი Adress	ქალაქი თბილისი, დ. კობახიძის ქ. N33 ს/კ 01.19.28.001.290

ექსპლიკაცია
List of areas

თანამდებობა Position	გვარი Name	ხელმოწერა Signature
აღმ.დირექტორი Executive Director	ა.ოქროშიძე	
დეპ. ხელმძღვანელი Department Head	ნ.ქვინიხაძვილი	
პროექტის ავტორი Project Author	ბ.კინწურაშვილი	
არქიტექტორი Architect	ნ.ბარსაბიშვილი	

შენიშვნა
Note
ყველა ზომა, ნიშნული მოცემულია მილიმეტრებში

ვიზუალიზაცია

თარიღი Date	08/2024	ეტაპი Stage	პ.პ
მასშტაბი Scale		ფორმატი Paper size	A-3
ფურცლის ნომერი Sheet index	51	ფურცლები Pages	58



© ELEMENT Counstruction ARCHITECTS

ELEMENT
CONSTRUCTION

შპს ელემენტ ქონსთრაქშენი

ს/ნ 205208746
ქ.თბილისი მგალობლიშვილის ქ.13
T: 0 32 2 37 47 37
E-mail: info@ec.ge
web: www.ec.ge

არქიტექტურული პროექტი

პროექტი Project	ფარმაცევტული საწყობის კორექტირებული პროექტი
დამკვეთი Client	შპს "ავერსი-ფარმა" ს/ნ 211386695
მისამართი Adress	ქალაქი თბილისი, დ. კობახიძის ქ. N33 ს/კ 01.19.28.001.290

ექსპლიკაცია
List of areas


თანამდებობა Position	გვარი Name	ხელმოწერა Signature
აღმ.დირექტორი Executive Director	ა.ოქროშიძე	
დღ. ხელმძღვანელი Department Head	ნ.კვინიკაძვილი	
პროექტის ავტორი Project Author	ბ.ქინწურაძვილი	
არქიტექტორი Architect	ნ.ბარსაბიძვილი	

შენიშვნა
Note

ყველა ზომა, ნიშნული მოცემულია მილიმეტრებში

ვიზუალიზაცია

თარიღი Date	08/2024	ეტაპი Stage	ა.პ
მასშტაბი Scale		ფორმატი Paper size	A-3
ფურცლის ნომერი Sheet index	52	ფურცლები Pages	58

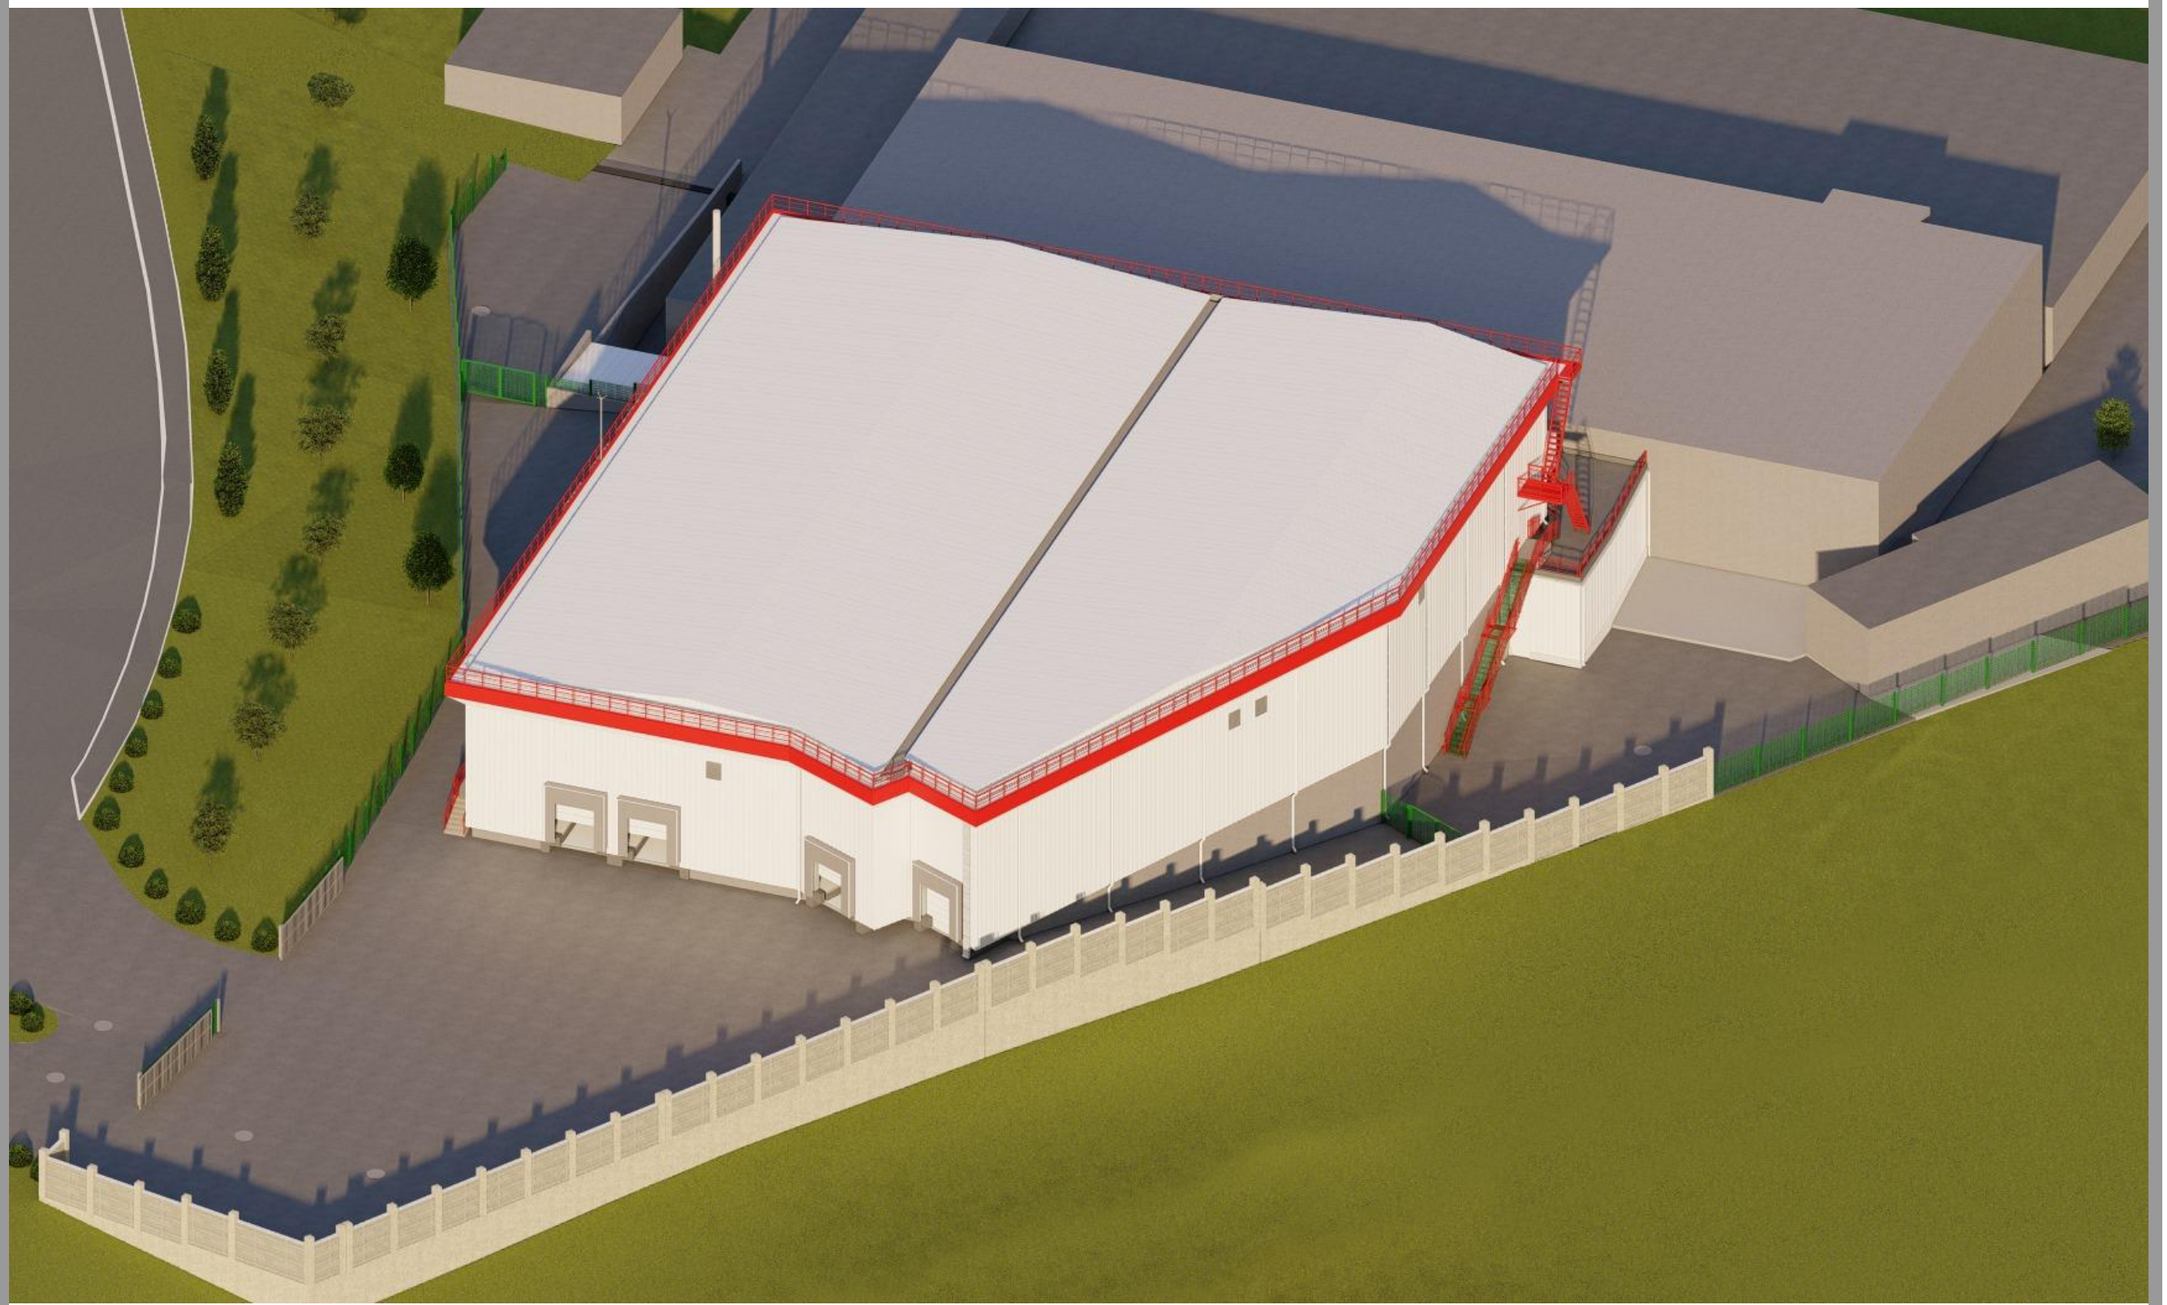

© ELEMENT Counstruction ARCHITECTS

ELEMENT
CONSTRUCTION

შპს ელემენტ ქონსთრაქშენი

ს/ნ 205208746
ქ.თბილისი მგალობლიშვილის ქ.13
T: 0 32 2 37 47 37
E-mail: info@ec.ge
web: www.ec.ge

არქიტექტურული პროექტი

პროექტი Project	ფარმაცევტული საწყობის კორექტირებული პროექტი
დამკვეთი Client	შპს "ავერსი-ფარმა" ს/ნ 211386695
მისამართი Adress	ქალაქი თბილისი, დ. კობახიძის ქ. N33 ს/კ 01.19.28.001.290

ექსპლიკაცია
List of areas

თანამდებობა Position	გვარი Name	ხელმოწერა Signature
აღმ.დირექტორი Executive Director	ა.ოქროშიძე	
დეპ. ხელმძღვანელი Department Head	ნ.კვინიკაძვილი	
პროექტის ავტორი Project Author	ბ.კინწურაძვილი	
არქიტექტორი Architect	ნ.ბერსაბიძვილი	

შენიშვნა
Note
ყველა ზომა, ნიშნული მოცემულია მილიმეტრებში

ვიზუალიზაცია

თარიღი Date	08/2024	ეტაპი Stage	ა.პ
მასშტაბი Scale		ფორმატი Paper size	A-3
ფურცლის ნომერი Sheet index	53	ფურცლები Pages	58



© ELEMENT Counstruction ARCHITECTS

ELEMENT
CONSTRUCTION

შპს ელემენტ ქონსთრაქშენი

ს/ნ 205208746
ქ.თბილისი მგალობლიშვილის ქ.13
T: 0 32 2 37 47 37
E-mail: info@ec.ge
web: www.ec.ge

არქიტექტურული პროექტი

პროექტი Project	ფარმაცევტული საწყობის კორექტირებული პროექტი
დამკვეთი Client	შპს "ავერსი-ფარმა" ს/ნ 211386695
მისამართი Adress	ქალაქი თბილისი, დ. კობახიძის ქ. N33 ს/კ 01.19.28.001.290

ექსპლიკაცია
List of areas

თანამდებობა Position	გვარი Name	ხელმოწერა Signature
აღმ. დირექტორი Executive Director	ა.ოქუაშვილი	
დეპ. ხელმძღვანელი Department Head	ნ.კვინიხაძვილი	
პროექტის ავტორი Project Author	ბ.კინწურაშვილი	
არქიტექტორი Architect	ნ.მარსაბიშვილი	

შენიშვნა
Note
ყველა ზომა, ნიშნული მოცემულია მილიმეტრებში

ვიზუალიზაცია

თარიღი Date	08/2024	ეტაპი Stage	პ.პ
მასშტაბი Scale		ფორმატი Paper size	A-3
ფურცლის ნომერი Sheet index	54	ფურცლები Pages	58



© ELEMENT Counstruction ARCHITECTS

ELEMENT
CONSTRUCTION

შპს ელემენტ ქონსთრაქშენი

ს/ნ 205208746
ქ.თბილისი მგალობლიშვილის ქ.13
T: 0 32 2 37 47 37
E-mail: info@ec.ge
web: www.ec.ge

არქიტექტურული პროექტი

პროექტი Project	ფარმაცევტული საწყობის კორექტირებული პროექტი
დამკვეთი Client	შპს "ავერსი-ფარმა" ს/ნ 211386695
მისამართი Adress	ქალაქი თბილისი, დ. კობახიძის ქ. N33 ს/კ 01.19.28.001.290

ექსპლიკაცია
List of areas

თანამდებობა Position	გვარი Name	ხელმოწერა Signature
აღმ. დირექტორი Executive Director	ა.ოქროშიძე	
დეპ. ხელმძღვანელი Department Head	ნ.კვინიხაძვილი	
პროექტის ავტორი Project Author	ბ.კინწურაძვილი	
არქიტექტორი Architect	ნ.ფარსაგიშვილი	

შენიშვნა
Note

ყველა ზომა, ნიშნული მოცემულია მილიმეტრებში

ვიზუალიზაცია

თარიღი Date	08/2024	ეტაპი Stage	პ.პ
მასშტაბი Scale		ფორმატი Paper size	A-3
ფურცლის ნომერი Sheet index	55	ფურცლები Pages	58



© ELEMENT Counstruction ARCHITECTS

ELEMENT
CONSTRUCTION

შპს ელემენტ ქონსთრაქშენი

ს/ნ 205208746
ქ.თბილისი მგალობლიშვილის ქ.13
T: 0 32 2 37 47 37
E-mail: info@ec.ge
web: www.ec.ge

არქიტექტურული პროექტი

პროექტი Project	ფარმაცევტული საწყობის კორექტირებული პროექტი
დამკვეთი Client	შპს "ავერსი-ფარმა" ს/ნ 211386695
მისამართი Adress	ქალაქი თბილისი, დ. კობახიძის ქ. N33 ს/კ 01.19.28.001.290

ექსპლიკაცია
List of areas

თანამდებობა Position	გვარი Name	ხელმოწერა Signature
აღმ. დირექტორი Executive Director	ა.ოქროპიძე	
დეპ. ხელმძღვანელი Department Head	ნ.კვინიხიძვილი	
პროექტის ავტორი Project Author	ბ.ქინწურაძვილი	
არქიტექტორი Architect	ნ.ფარსაგიძვილი	

შენიშვნა
Note

ყველა ზომა, ნიშნული მოცემულია მილიმეტრებში

ვიზუალიზაცია

თარიღი Date	08/2024	ეტაპი Stage	პ.პ
მასშტაბი Scale		ფორმატი Paper size	A-3
ფურცლის ნომერი Sheet index	56	ფურცლები Pages	58

არსებული ფოტო



ფოტომონტაჟი



წითელი მეფერილობის "პროფნასტილი" RAL 3000

თეთრი მეფერილობის "პროფნასტილი" RAL 9002

ჰაერის კომპესაციის ვენტილატორის ცხაური

წყალმემკრები მილი

თეთრი მეფერილობის სენდვიჩ-პანელი RAL 9002

წითელი მეფერილობის ლითონის მოაჯირი 3000

დოკ-მელტერი

© ELEMENT Counstruction ARCHITECTS

ELEMENT CONSTRUCTION

შპს ელემენტ ქონსთრაქშენი

ს/ნ 205208746
ქ.თბილისი მგალობლიშვილის ქ.13
T: 0 32 2 37 47 37
E-mail: info@ec.ge
web: www.ec.ge

არქიტექტურული პროექტი

პროექტი Project	ფარმაცევტული საწყობის კორექტირებული პროექტი
დამკვეთი Client	შპს "ავერსი-ფარმა" ს/ნ 211386695
მისამართი Adress	ქალაქი თბილისი, დ. კობახიძის ქ. N33 ს/კ 01.19.28.001.290

ექსპლიკაცია
List of areas

თანამდებობა Position	გვარი Name	ხელმოწერა Signature
აღმ.დირექტორი Executive Director	ა.ოქროშიძე	
დეპ. ხელმძღვანელი Department Head	ნ.ჯვინინაძვილი	
პროექტის ავტორი Project Author	ბ.კინწურაშვილი	
არქიტექტორი Architect	ნ.ბარსაბიშვილი	

შენიშვნა
Note

ყველა ზომა, ნიშნული მოცემულია მილიმეტრებში

ფოტომონტაჟი

თარიღი Date	08/2024	ეტაპი Stage	ა.პ
მასშტაბი Scale	1:0.74, 1:100	ფორმატი Paper size	A-3
ფურცლის ნომერი Sheet index	57	ფურცლები Pages	58





© ELEMENT Counstruction ARCHITECTS

ELEMENT CONSTRUCTION

შპს ელემენტ ქონსთრაქშენი

ს/ნ 205208746
ქ.თბილისი მგალობლიშვილის ქ.13
T: 0 32 2 37 47 37
E-mail: info@ec.ge
web: www.ec.ge

არქიტექტურული პროექტი

პროექტი Project	ფარმაცევტული საწყობის კორექტირებული პროექტი
დამკვეთი Client	შპს "ავერსი-ფარმა" ს/ნ 211386695
მისამართი Adress	ქალაქი თბილისი, დ. კობახიძის ქ. N33 ს/კ 01.19.28.001.290

ექსპლიკაცია
List of areas

თანამდებობა Position	გვარი Name	ხელმოწერა Signature
აღმ.დირექტორი Executive Director	ა.ოქროშიძე	
დეპ. ხელმძღვანელი Department Head	ნ.კვინიხაძველი	
პროექტის ავტორი Project Author	ბ.კინწურაშვილი	
არქიტექტორი Architect	ნ.ბარსაბიშვილი	

შენიშვნა
Note
ყველა ზომა, ნიშნული მოცემულია მილიმეტრებში

ფოტომონტაჟი

თარიღი Date	08/2024	ეტაპი Stage	ა.პ
მასშტაბი Scale	1:100	ფორმატი Paper size	A-3
ფურცლის ნომერი Sheet index	59	ფურცლები Pages	59