
GWP
შპს "ჯორჯიან უოთერ ენდ შაუერი"
საოპერაციო ცენტრი №3
შეთანხმებულია
ხელმძღვანელი
რეგ.№ "06" 02 2025
სამუშაოების დაწყების წინ გამოძახებულ
იქნას GWP-ს წარმომადგენელი
ტელ 032 2 93 11 11

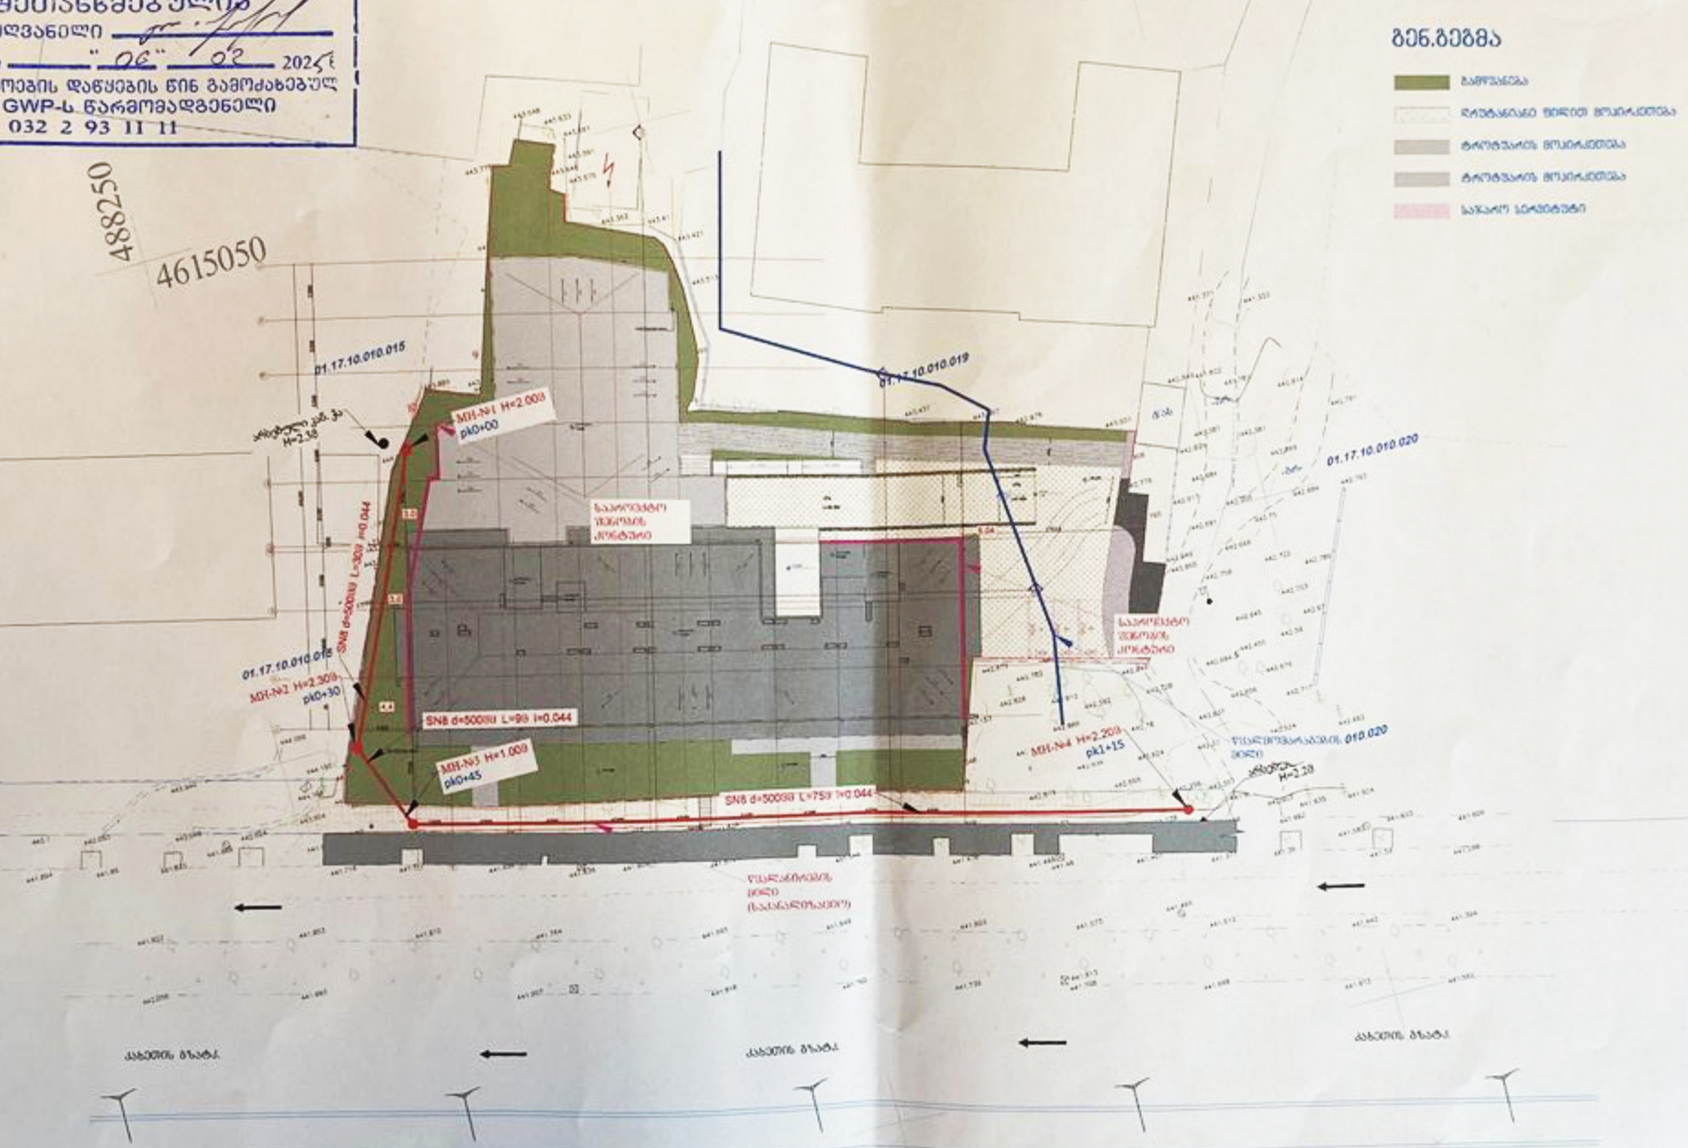

Pillar Park სამგოხი	პროექტი: მრავალბინიანი საცხოვრებელი სახლი ქ. თბილისი, კახეთის გზ.რკინიგზის სახლი №1 / მიმდებარედ ს/კ 01.17.10.010.010	მასშტაბი 1:500	ფორმატი A3
			თარიღი 21/01/2025
	ნახაზი: გენგეგმა	არქიტექტორი: ხატია ხელიდელიძე	პროექტის ნომერი 001
			ობიექტი საქმიანობის პროექტი
			ფაილის სახე. DWG
			ნახაზის ნომერი A-009

№ 0625-1050040 D 07.02.2025

შპს „პილარ სამგორი“
ელ-ფოსტა: office@pillar.ge
ტელეფონი: 599 25 48 25; 595 14 22 88

შპს „ჯორჯიან უოთერ ენდ ფაუერმა“ (შემდგომში „კომპანია“) განიხილა თქვენი განცხადება („კომპანიაში“ რეგისტრირებული IN25-1049306, დათარიღებული 04/02/2025წ.) მიწის ნაკვეთზე ს/კ 01.17.10.010.010 საცხოვრებელი კორპუსის მშენებლობის გენ. გეგმის შეთანხმების შესახებ.

გაცნობებთ, რომ თქვენს მიერ წარმოდგენილი გენ. გეგმა შეთანხმებულია „კომპანიის“ შესაბამის სამსახურთან. „კომპანია“ არ არის წინააღმდეგი განახორციელოთ სამშენებლო სამუშაოები წარმოდგენილი გენ. გეგმის შესაბამისად.

სამშენებლო/სარემონტო სამუშაოების წარმოების პროცესში განშტოების აღმოჩენის შემთხვევაში, ვალდებული ხართ დაიცვათ სამშენებლო ნორმები.

ქსელის დაზიანების თავიდან აცილების მიზნით, სამუშაოების დაწყების წინ გთხოვთ, დაუკავშირდეთ ,,კომპანიის“ წარმომადგენელს:

მესამე საოპერაციო ცენტრის მენეჯერი ლევან გაგნიძე. ტელ: 591 70 75 06.

შეთანხმებული საპროექტო დოკუმენტაციის გასატანად მობრძანდით მედეა (მზია) ჯუღელის ქ. N10-ში (შპს „ჯორჯიან უოთერ ენდ ფაუერი“-ს სათავო ოფისი), სამუშაო დღეებში 09:00 სთ-დან 18:00 სთ-მდე.

პატივისცემით,

ივანე გაბიტაშვილი

წყალსადენის ქსელების დირექტორის მოადგილე/
საოპერაციო ცენტრების დეპარტამენტის უფროსი

მ. ლოლაძე
293 11 11 (51 13)