გამწვანების პროექტი

დოკ. № 2208-161 • თარიღი: 06.08.2022



მისამართი: **თბილისი, სოფელი ფონიჭალა. ფონიჭალის საკრებულო; (ნაკვეთი30/7) (ნაკვეთი N030/008)**
საკადასტრო კოდი: **01.18.13.030.027**
საპროექტო ტერიტორიის ფართობი: **8101 მ²**
კ-3 კოეფიციენტი: **0.1**
საპროექტო გამწვანება: **539.8 მ²**
არსებული ცალკე მდგომი მცენარეები და მცენარეთა ჯგუფები: **14**
მოსაჭრელი ხილკენკროვნები: **1**
დასარგავი ნერგები: **13**
გამწვანების პროექტის დასრულების თარიღი: **2025 წ.**
მცენარეების მოვლა-პატრონობაზე პასუხისმგებელი: **შპს “ვასაძის პური”**
მოვლა-პატრონობის ხანრგძლივობა: **3 წელი**

დამკვეთი: შპს “ვასაძის პური”

შემსრულებელი: შპს "დემასო ვუდ 1"

ლევან გოშაძე _____ ექსპერტი,

ემზარ შარია _____ დირექტორი,

ნინო გოგოსაშვილი _____ პრქიტექტორი

შპს "დემასო ვუდ 1" DEMASO WOOD 1 LTD 400331716

მცენარეთა საპროექტო განლაგება - შესანარჩუნებელი, გადასარგავი და დასარგავი მცენარეები

ფორმატი A3

ადგილზე შესანარჩუნებელი მცენარეები/მცენარეთა ჯგუფები*-13

ცხრილი №1

პირობითი აღნიშვნა	№	მცენარის დასახელება	დიამეტრი (სმ) მიწიდან 10 სმ-ზე	რაოდენობა
ბუჩქები				
	5	ვარდი (Rosa)	0-4	1
	2	იუკა (Yucca)	4-8	1
	8	იუკა (Yucca)	0-4	1
ხილკენკროვნები				
	3	ვაზი (Vitis vinifera)	0-4	1
	6	ვაზი (Vitis vinifera)	4-8	1
მცირე ვარჯიანი ხეები				
	7	კვიპაროზი (Cupressus)	27	1
	9	კვიპაროზი (Cupressus)	28	1
	10	კვიპაროზი (Cupressus)	25.5	1
	11	კვიპაროზი (Cupressus)	20.7	1
დიდ ვარჯიანი ხეები				
	4	ნეკერჩხალი ამერ. (Acer negundo)	22.3	1
	12	კაკლის ხე (Juglans regia)	19.1	1
	13	კაკლის ხე (Juglans regia)	28	1
	14	ფიჭვი (Pinus eldarica)	29	1

მოსაჭრელი ხილკენკროვნები - 1

ცხრილი №2

პირობითი აღნიშვნა	№	მცენარის დასახელება	დიამეტრი (სმ) მიწიდან 10 სმ-ზე	რაოდენობა
	1	ლეღვი (Ficus carica)	0-4	1

დასარგავი მცენარეები - 13

ცხრილი №3

მცენარის დასახელება და პირობითი აღნიშვნა	რაოდენობა	ღეროს მინ. გარშემოწერილობა (სმ)	მინიმალური ასაკი (წ.)	მინიმალური სიმაღლე (მ)	მახასიათებლები	დასურათება
ქართული ნეკერჩხალი (Acer ibericum)	4	20-22	5	3.5	გვალვაგამძლე სწრაფად მზარდი	
კავკასიური აკაკი (Celtis caucasica)	2	20-22	5	3.5	გვალვაგამძლე ნელა მზარდი	
იტალიური ფიჭვი (Pinus pinea)	4	20-22	5	3	გვალვაგამძლე სწრაფად მზარდი	
ცაცხვი (Tilia)	3	20-22	5	3.5	ჩრდილის მოყვარული საშუალოდ მზარდი	


გენგეგმა
მ 1:500

დამკვეთი: შპს “ვასაძის პური”

შემსრულებელი: შპს "დემასო ვუდ 1"

აქსონომეტრიული ხედი

ფორმატი A3

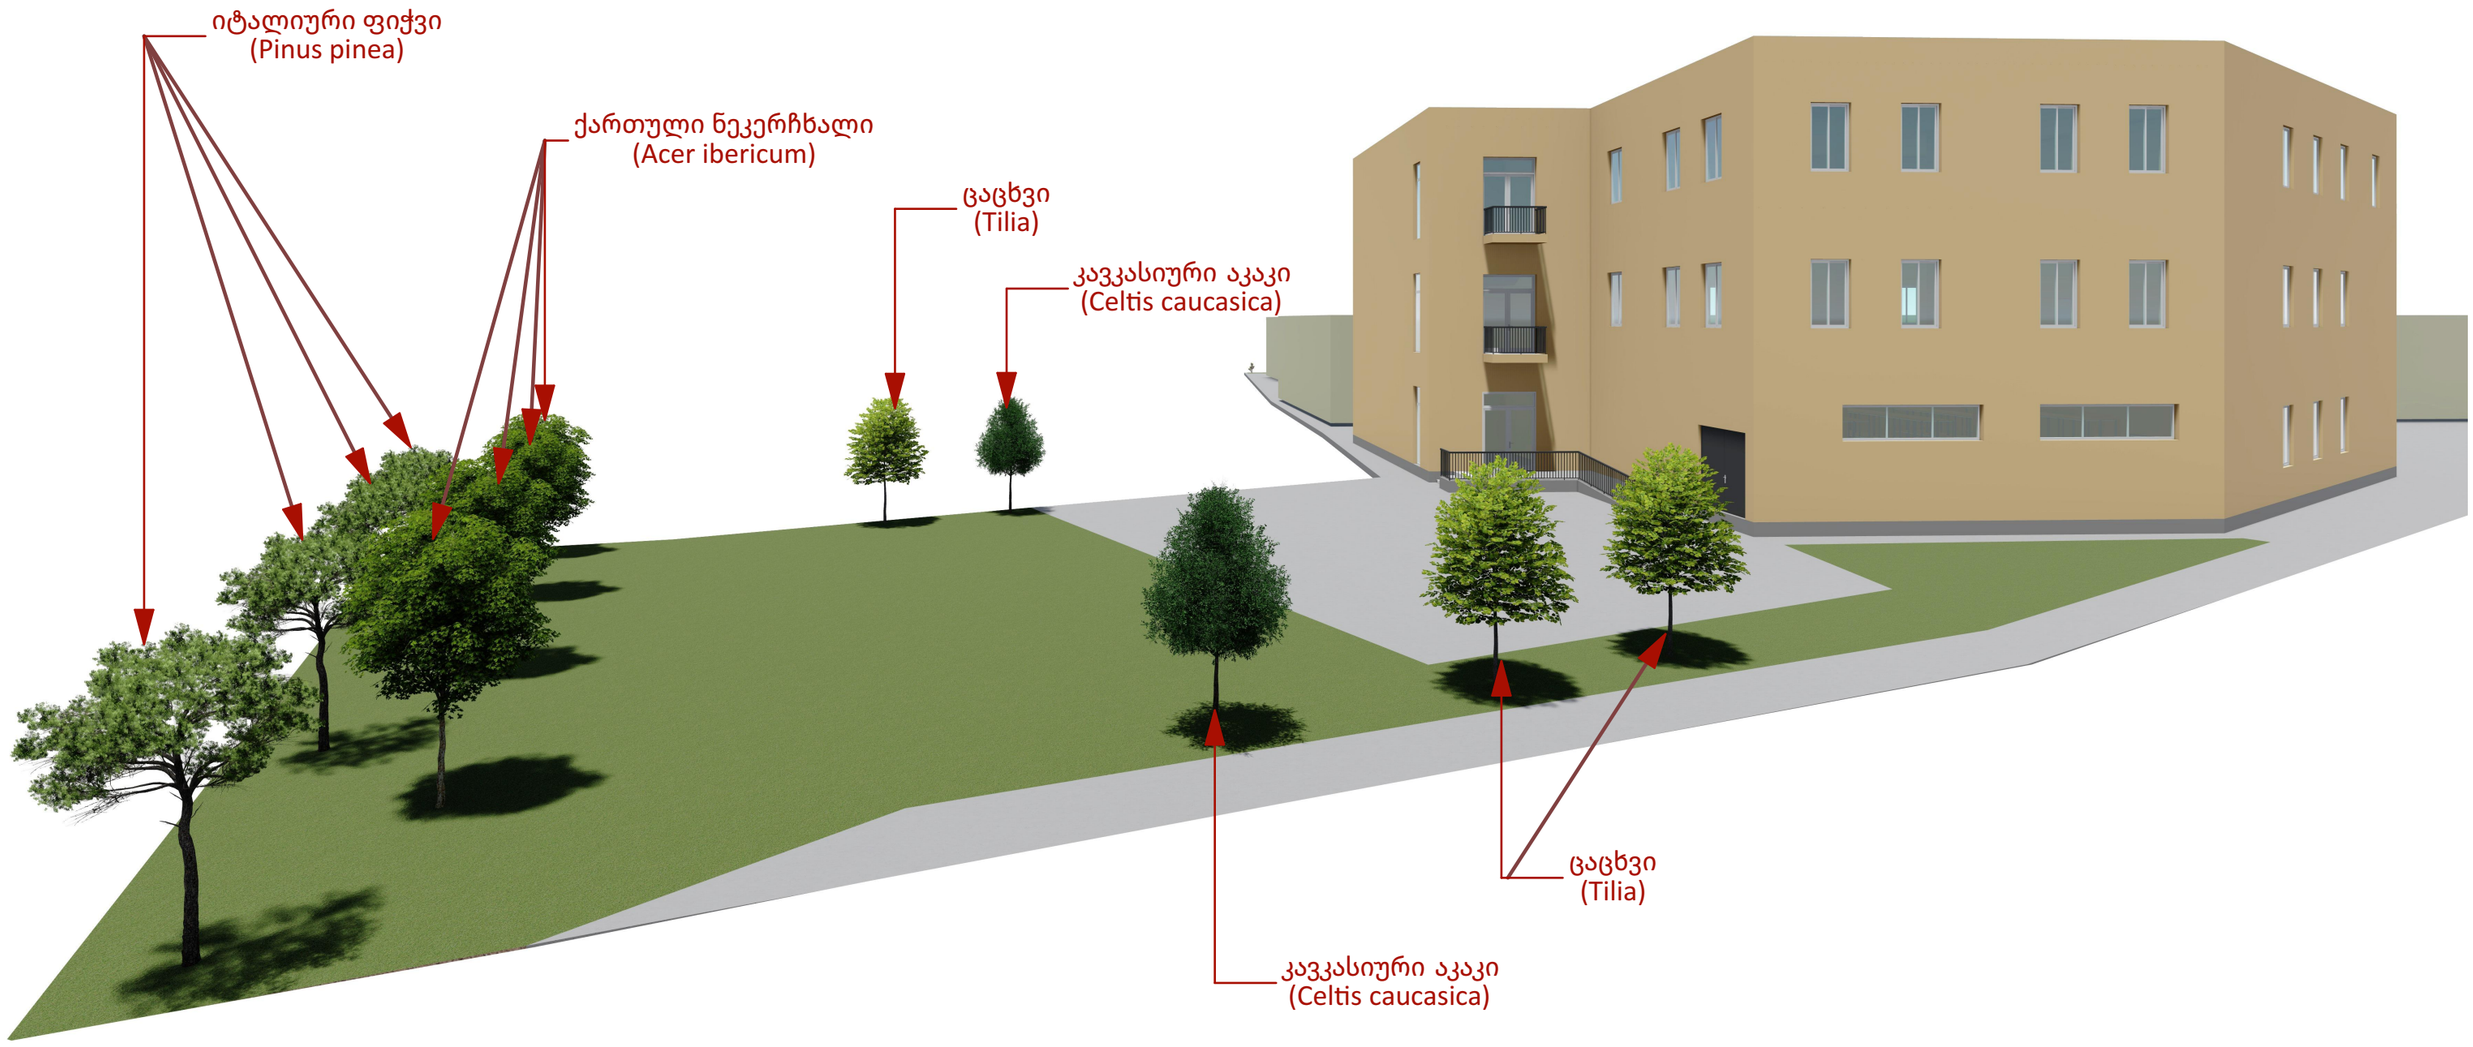


დამკვეთი: შპს “ვასაძის პური”

შემსრულებელი: შპს "დემასო ვუდ 1"

აქსონომეტრიული ხედი

ფორმატი A3

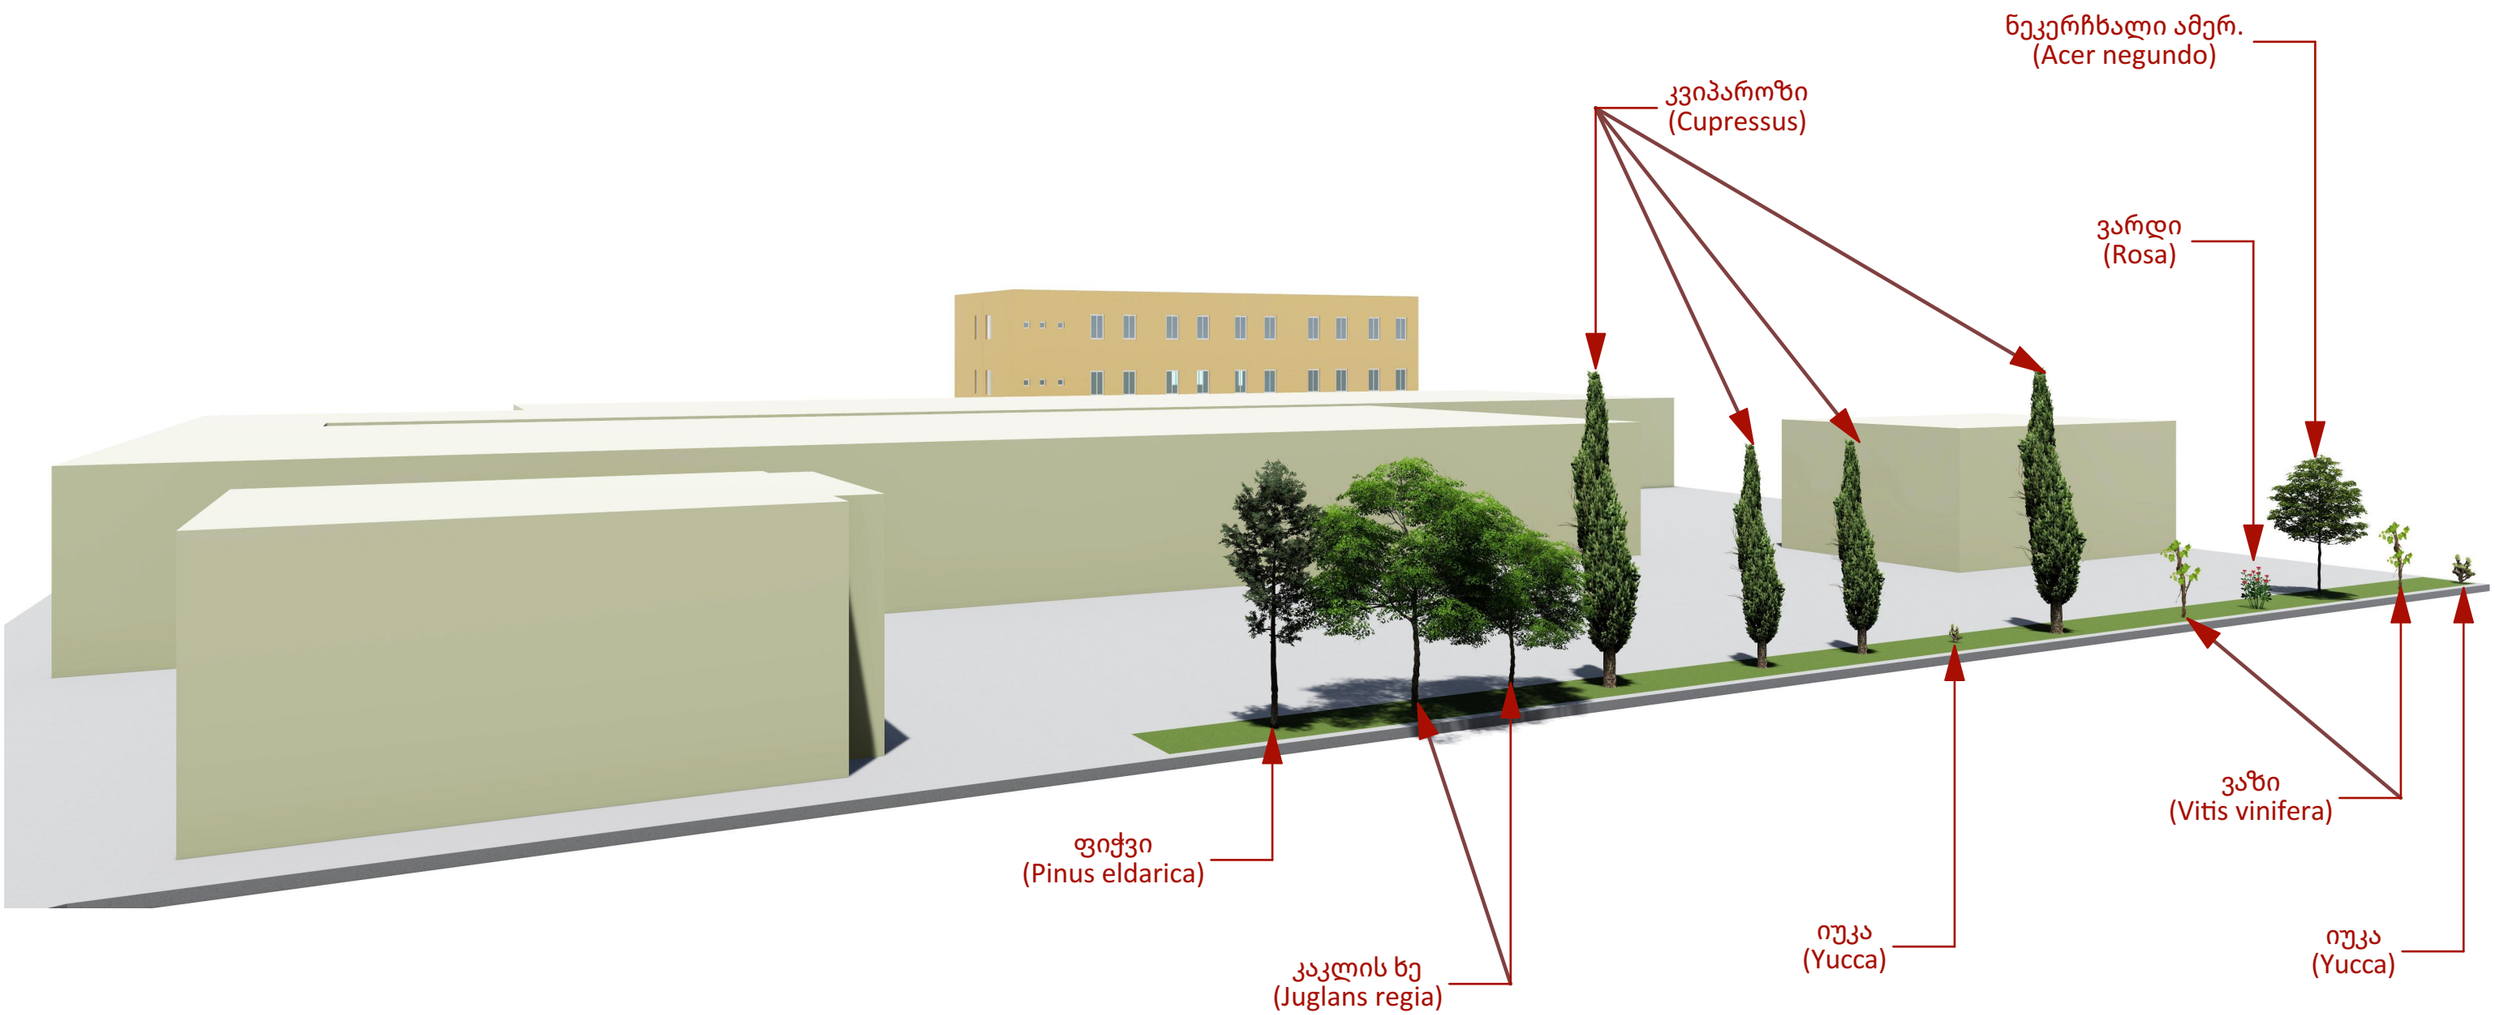

დამკვეთი: შპს “ვასაძის პური”

შემსრულებელი: შპს "დემასო ვუდ 1"

გამწვანების პროექტის საინფორმაციო დაფა

გამწვანების ფართობი: 539.8 მ2 (კ-3 = 0.1)

დასარგავი მცენარეები - 13

დასახელება	რაოდენობა	მინიმალური ასაკი (წ.)	მინიმალური სიმაღლე (მ)	ღეროს მინ. გარშემოწე-რილობა (სმ)
ქართული ნეკერჩხალი (Acer ibericum)	4	5	3.5	20-22
კავკასიური აკაკი (Celtis caucasica)	2	5	3.5	20-22
იტალიური ფიჭვი (Pinus pinea)	4	5	3	20-22
ცაცხვი (Tilia begoniifolia)	3	5	3.5	20-22

ადგილზე შესანარჩუნებელი მცენარეები - 13

ვარდი (Rosa) - 1
იუკა (Yucca) - 2
ვაზი (Vitis vinifera) - 2
კვიპაროზი (Cupressus) - 4
ნეკერჩხალი ამერ. (Acer negundo) - 1
კაკლის ხე (Juglans regia) - 2
ფიჭვი (Pinus eldarica) - 1

საკადასტრო კოდი: 01.18.13.030.027

მცენარეების მოვლის ხანგძლივობა: დარგვიდან 3 წელი

მცენარეების მოვლა-პატრონობაზე პასუხისმგებელი: შპს “ვასაძის პური”

გამწვანების პროექტის შეთანხმების თარიღი - 2022 წ.

გამწვანების პროექტის დასრულების თარიღი - 2025 წ.





