
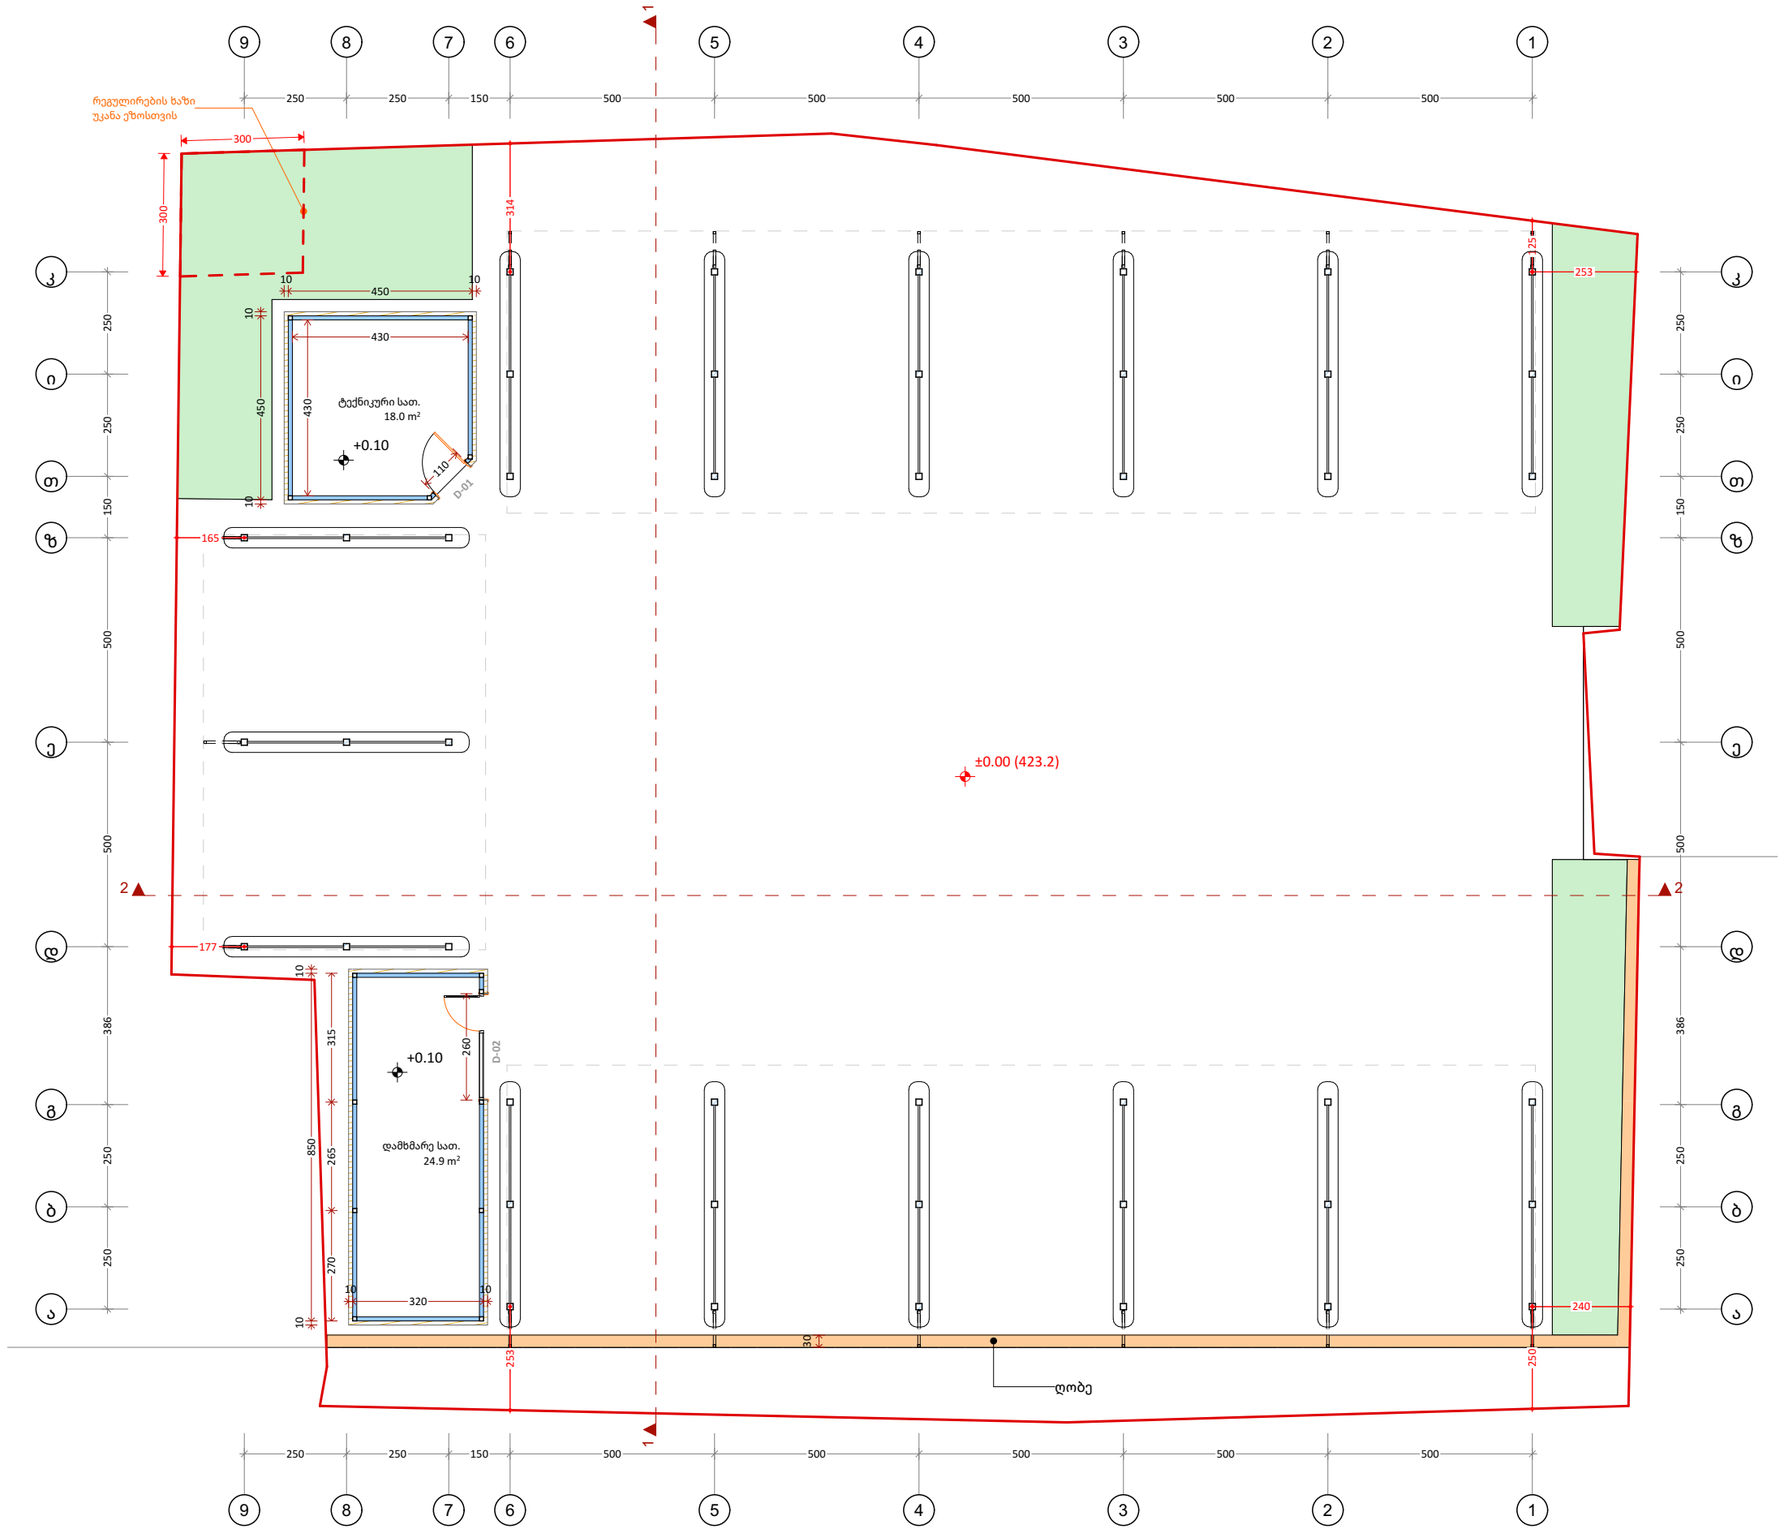


საპროექტო ორგანიზაცია 4MA architects ს.ნ. 404544445	საპროექტო ჯგუფი ა. მგალობლიშვილი ა. სულაბერიძე ლ. ქობულია მ. სამარღანიშვილი	ობიექტის მისამართი ქ. თბილისი, ფეიქრების ქუჩა #14 ნაკვეთი: 01.11.19.001.004	დასახელება **მიწისპირა სართულის გეგმა**	მასშტაბი 1:150 ფურც. ზომა A3 თარიღი 2/21/2025

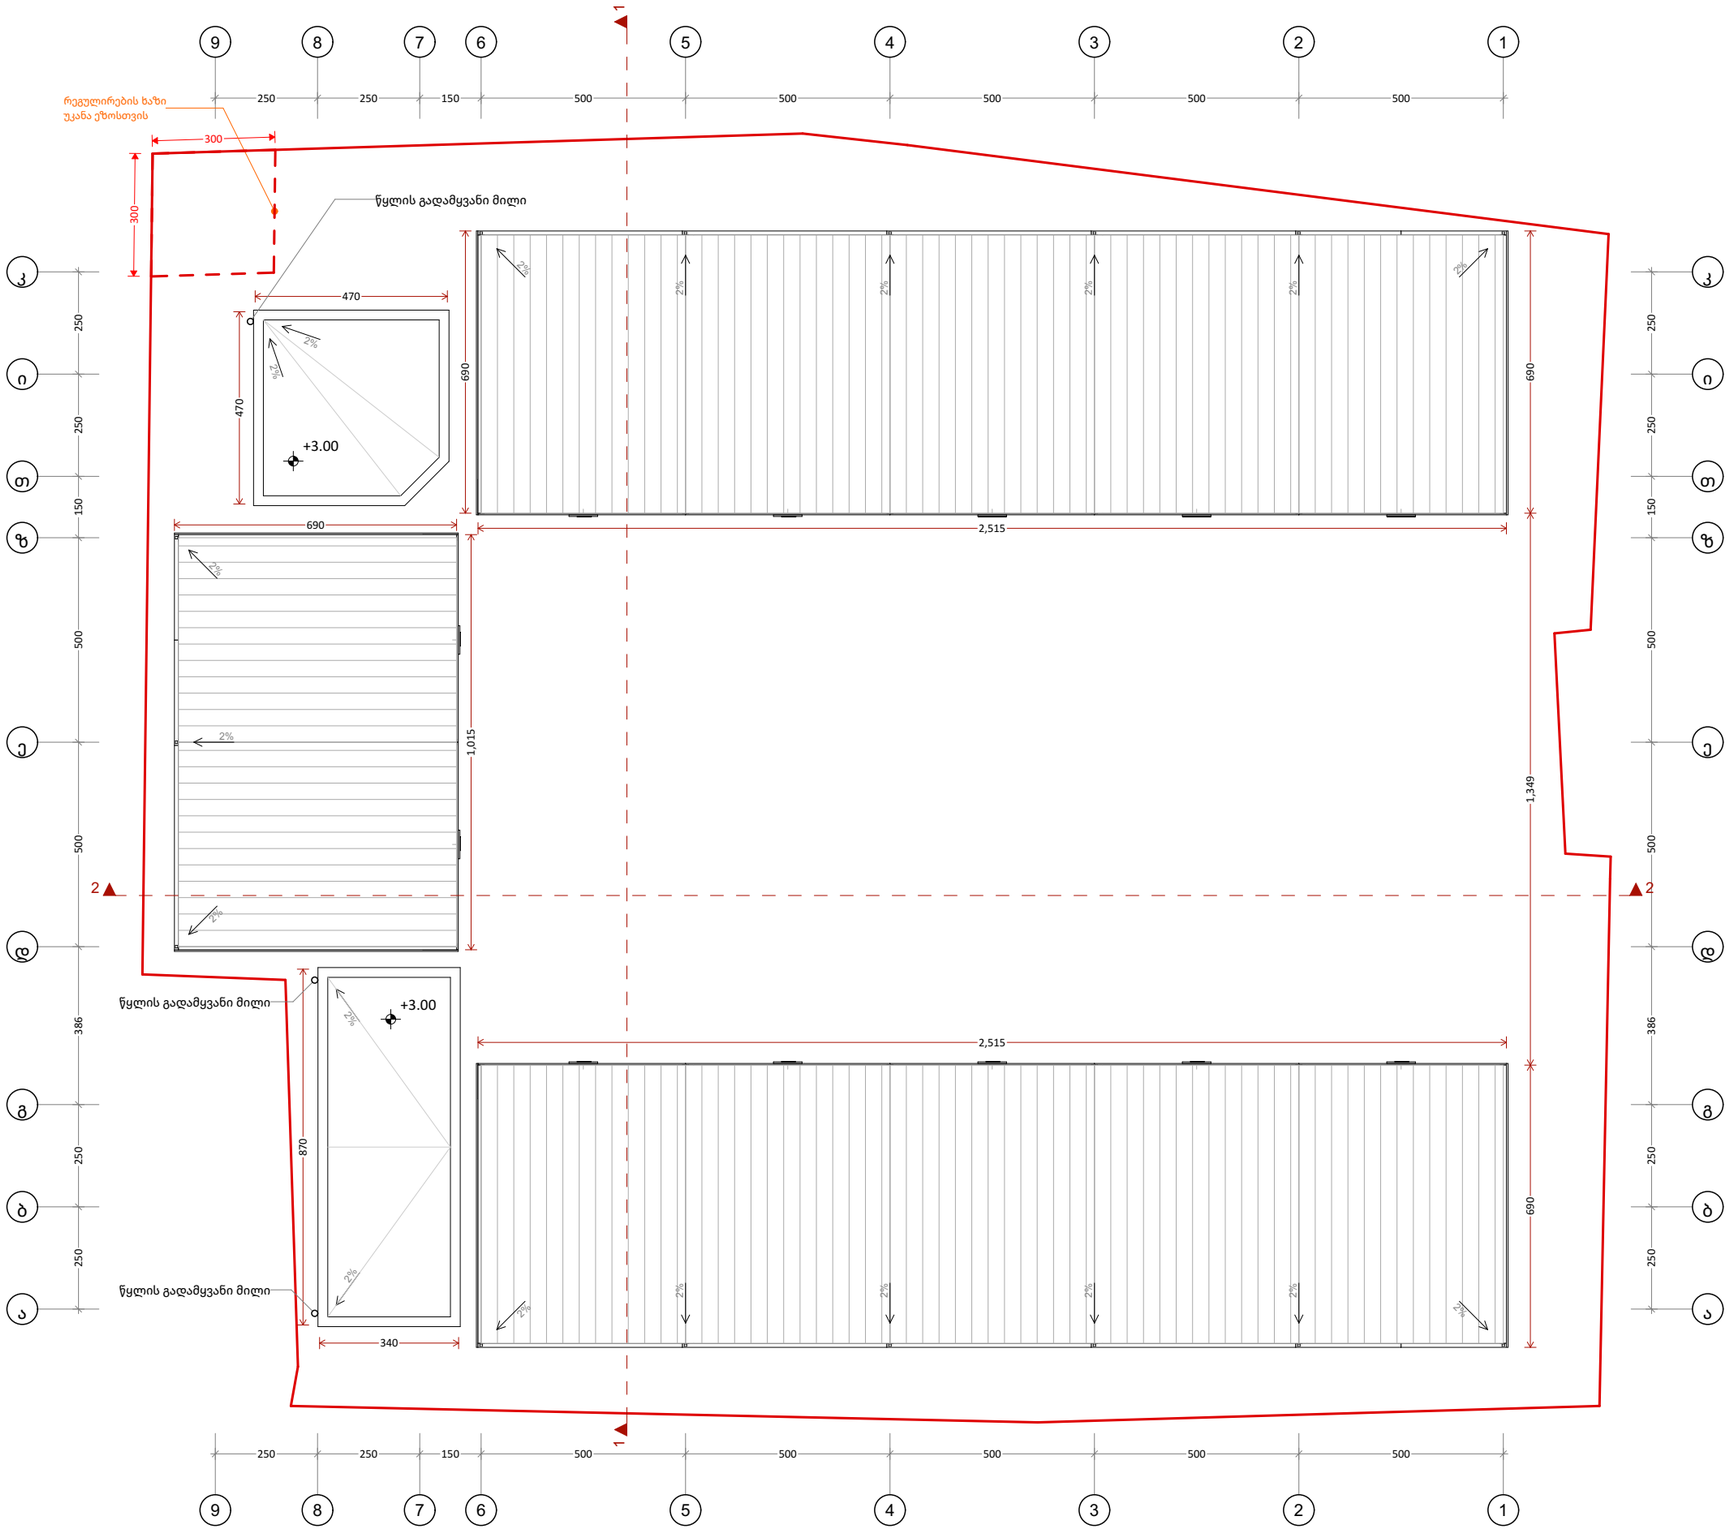

საპროექტო ორგანიზაცია 4MA architects ს.ნ. 404544445	საპროექტო ჯგუფი ა. მგალობლიშვილი ა. სულაბერიძე ლ. ქობულია მ. სამარღანიშვილი	ობიექტის მისამართი ქ. თბილისი, ფეიქრების ქუჩა #14 ნაკვეთი: 01.11.19.001.004	დასახელება **სახურავის გეგმა**		მასშტაბი 1:150 ფურც. ზომა A3 თარიღი 2/21/2025