


შენიშვნა : 1-14 ფასადზე დაკორექტირდა

1) გაფართოვდა სადარბაზომდე მისასვლელი არეალი
2) ვიტრაჟებისა და კარ-ფანჯრის სპეციფიკაცია
3) დაკორექტირდა აივნები

Pillar Park
დიღომი 8

პროექტი

მრავალბინიანი საცხოვრებელი სახლი ქ. თბილისი, დიღმის სასწავლო საცდელის მეურნეობის ტერიტორია

| მასშტაბი | ფორმატი | თარიღი |
|---|---|---|
| 1:300 | A3 | 01.07.2024 |

ნახაზი

ფასადი 1-14 ღერძებში

არქიტექტორი

| | |
|---|---|
| პროექტის ნომერი | 001 |
| ეტაპი | სქემატური პროექტი |
| ფაილის სპეც. | DWG |

ფურცელი

ა-001

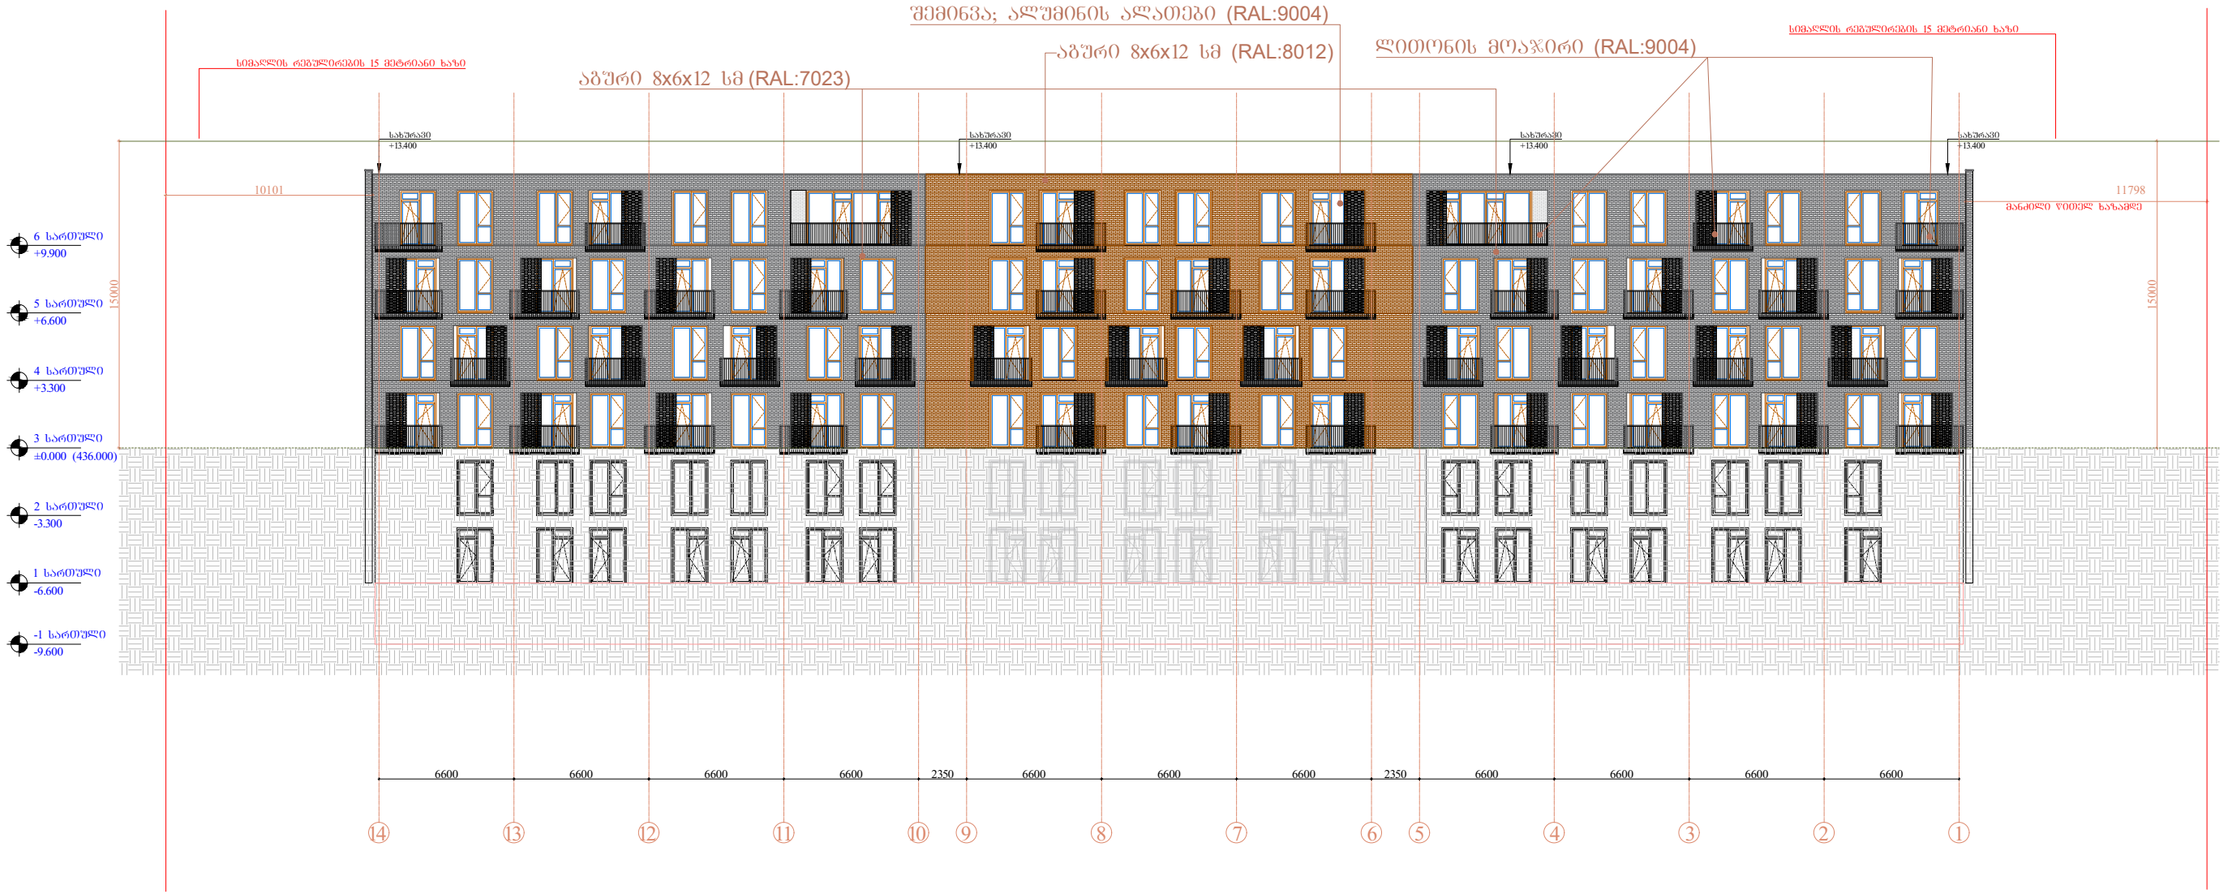


შენიშვნა : 14-1 ფასადზე დაკორექტირდა

1) +9.900 ნიშნულზე, 14-13 და 2-1 ღერძებს შორის გაჩნდა დამატებით 1-1 აივანი
2) ვიტრაჟებისა და კარ-ფანჯრის სპეციფიკაცია
3) დაკორექტირდა აივნები

Pillar Park დიღომი 8

პროექტი

მრავალბინიანი საცხოვრებელი სახლი ქ. თბილისი, დიღმის სასწავლო საცდელის მეურნეობის ტერიტორია

| მასშტაბი | ფორმატი | თარიღი |
|---|---|---|
| 1:300 | A3 | 01.07.2024 |

ნახაზი

ფასადი 14-1 ღერძებში

არქიტექტორი

| | |
|---|---|
| პროექტის ნომერი | 001 |
| ეტაპი | სქემატური პროექტი |
| ფაილის სპეც. | DWG |

ფურცელი

ა-001

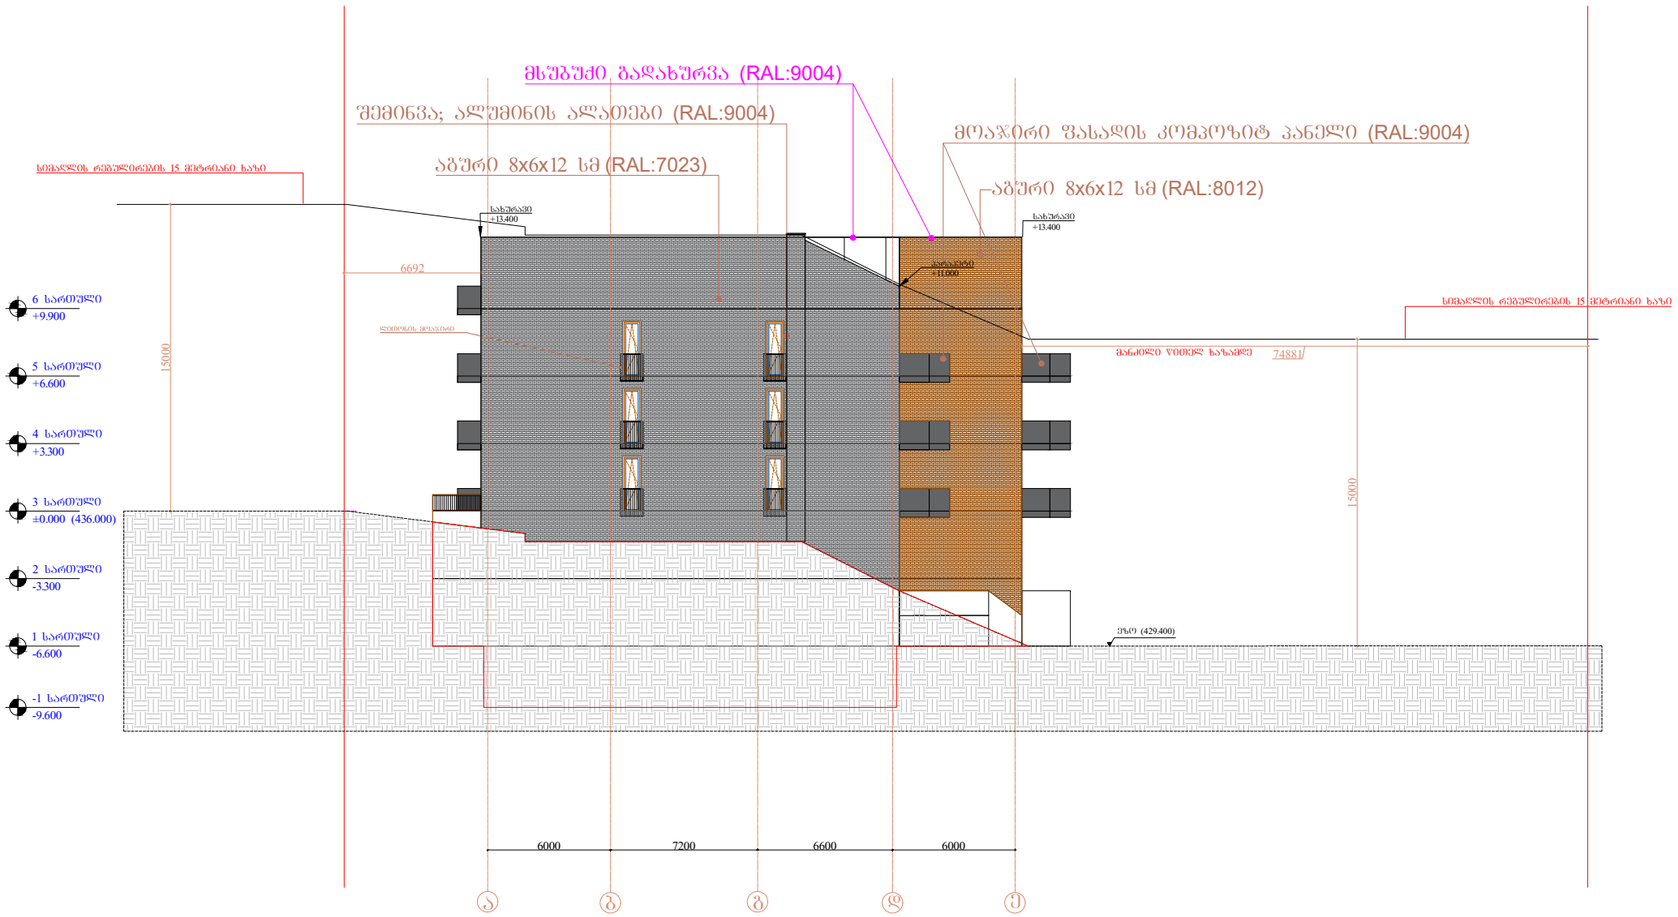


შენიშვნა : ა-ე ფასადზე დაკორექტირდა
1) ვიტრაჟებისა და კარ-ფანჯრის სპეციფიკაცია
2) გეგმარებებიდან გამომდინარე მოხდა ვიტრაჟების რაოდენიობის ცვლილება

Pillar Park
დიღომი 8

პროექტი
მრავალბინიანი საცხოვრებელი სახლი ქ. თბილისი, დიღმის სასწავლო საცდელის მეურნეობის ტერიტორია

| მასშტაბი | ფორმატი | თარიღი |
|---|---|---|
| 1:300 | A3 | 01.07.2024 |

ნახაზი
ფასადი ა-ე ღერძებში

არქიტექტორი

| | |
|---|---|
| პროექტის ნომერი | 001 |
| ეტაპი | სქემატური პროექტი |
| ფაილის სპეც. | DWG |

ფურცელი
ა-001

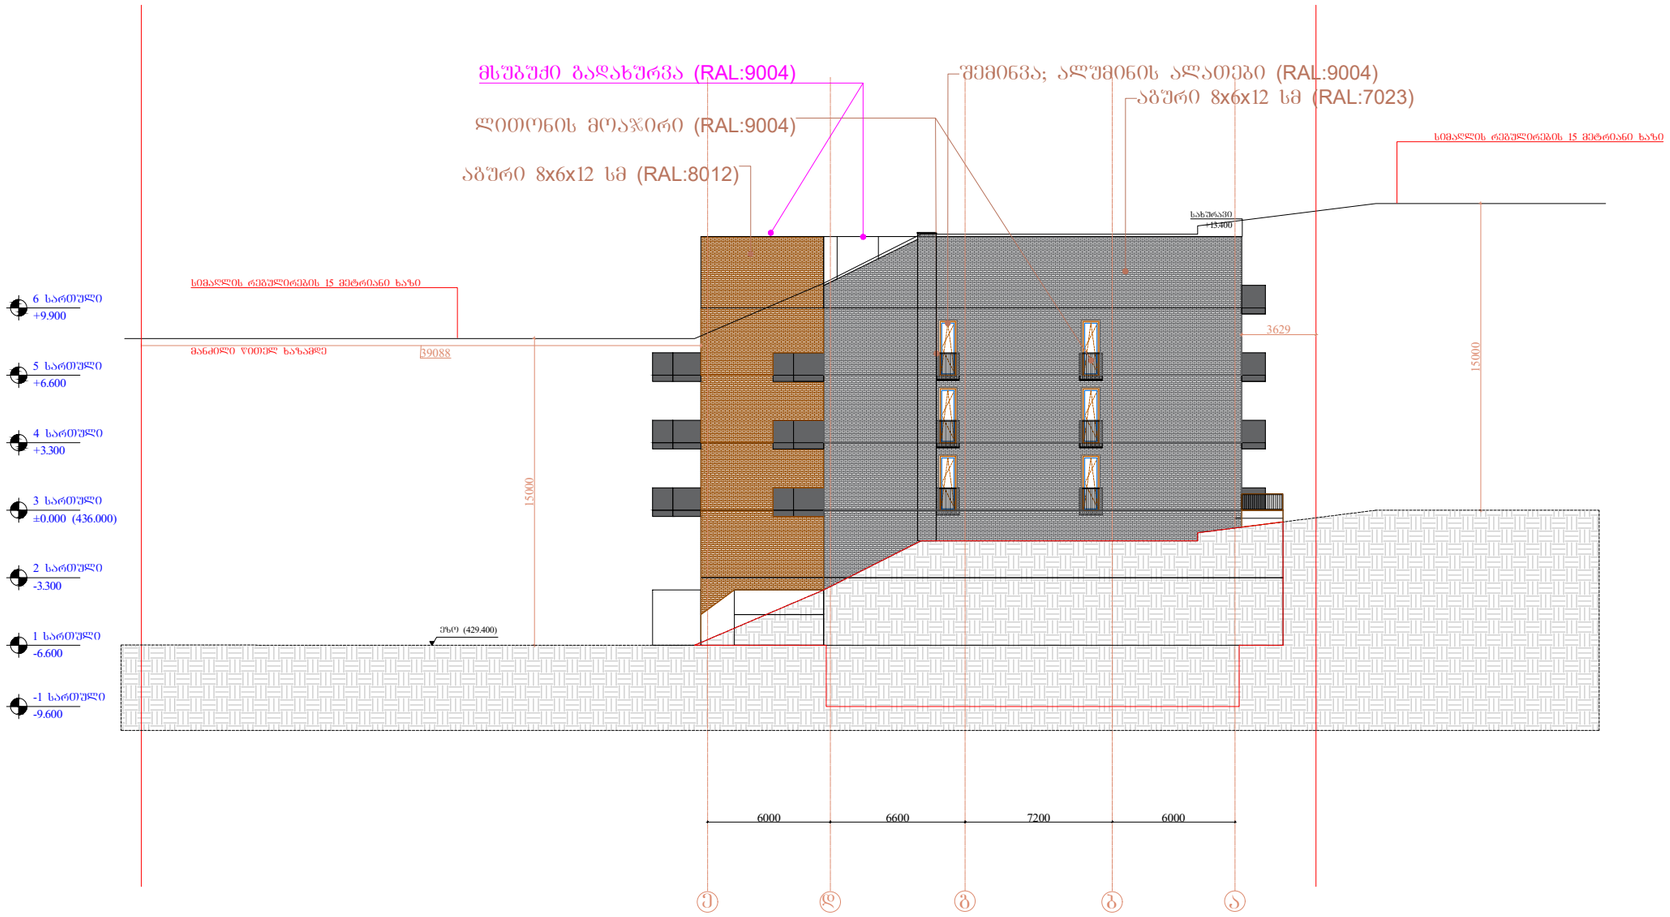


შენიშვნა : ე-ა ფასადზე დაკორექტირდა
1) ვიტრაჟების და კარ-ფანჯრის სპეციფიკაცია
2) გეგმარებიდან გამომდინარე მოხდა ვიტრაჟების რაოდენობის ცვლილება

Pillar Park
დიღომი 8

პროექტი
მრავალბინიანი საცხოვრებელი სახლი ქ. თბილისი, დიღმის სასწავლო საცდელის მეურნეობის ტერიტორია

| მასშტაბი | ფორმატი | თარიღი |
|---|---|---|
| 1:300 | A3 | 01.07.2024 |

ნახაზი
ფასადი ე-ა ღერძებში

არქიტექტორი

| | |
|---|---|
| პროექტის ნომერი | 001 |
| ეტაპი | სქემატური პროექტი |
| ფაილის სპეც. | DWG |

ფურცელი
ა-001

მიწის ქვედა სართულის განსაზღვრის სქემა -3.300 ნიშნულზე

366.5 კვ.მ - მიწისზედა ფასადის ფართი
223.0 გრძ.მ - სართულის პერიმეტრი
366.5 / 223.0 = 1.64

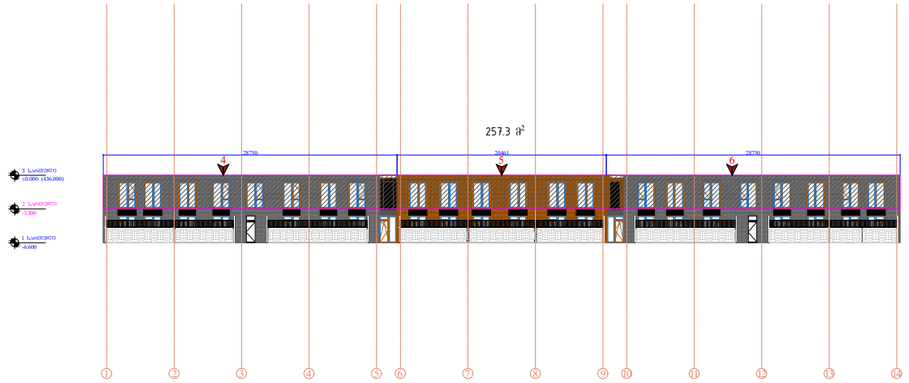


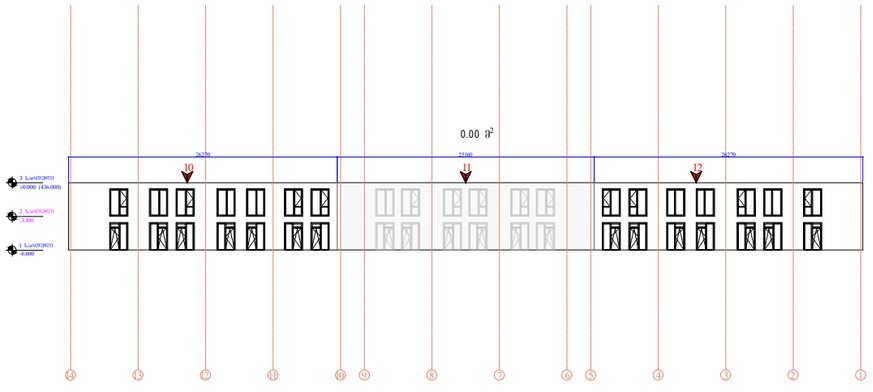


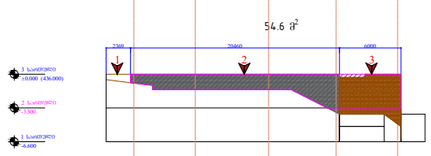


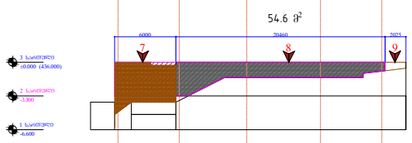


223.0 გრძ.მ - სართულის პერიმეტრი

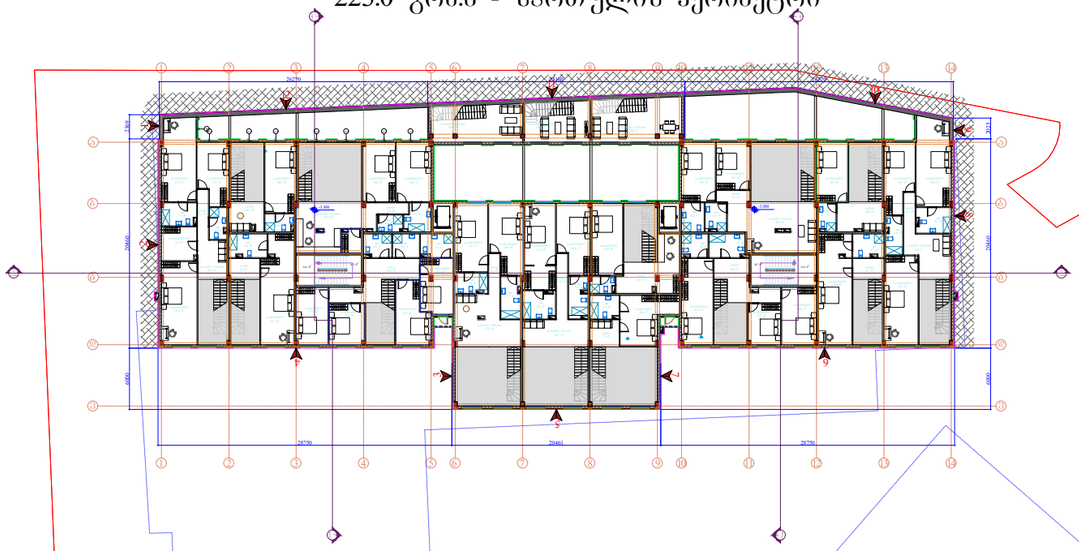

## შენიშვნა

მიწის ქვედა სართულის განსაზღვრის სქემა დაანგარიშებულია, დადგენილ ბრგ-ს შესაბამისად და უკვე შეთანხმებული პროექტის მიხედვით, ასევე გათვალისწინებულია არქიტექტურის სამსახურის ხარვეზი და მოხდა -6.600 ; -3.300 ნიშნულების დამოუკიდებელ სართულებად ანგარიში რის შედეგადაც არცერთი სართულის საანგარიშო კოეფიციენტი არ აღებატება დადგენილ 1.8.

Pillar Park
დიღომი 8

| | | | |
|---|---|---|---|
| პროექტი | მრავალბინიანი საცხოვრებელი სახლი ქ. თბილისი, დიღმის სასწავლო საცდელის მეურნეობის ტერიტორია | მასშტაბი 1:200 | ფორმატი A3 | თარიღი 01.07.2024 |
| ნახაზი | მიწის ქვედა სართულის განსაზღვრის სქემა -3.300 ნიშნულზე | არქიტექტორი | პროექტის ნომერი 001 | ფურცელი ა-001 |
| | | | ეტაპი სქემატური პროექტი | |
| | | | ფაილის სპეც. DWG | |

მიწის ქვედა სართულის განსაზღვრის სქემა -6.600 ნიშნულზე

267.1 კვ.მ - მიწისზედა ფასადის ფართი
214.2 გრძ.მ - მიწისპირა სართულის პერიმეტრი
267.1 / 214.2 = 1.24

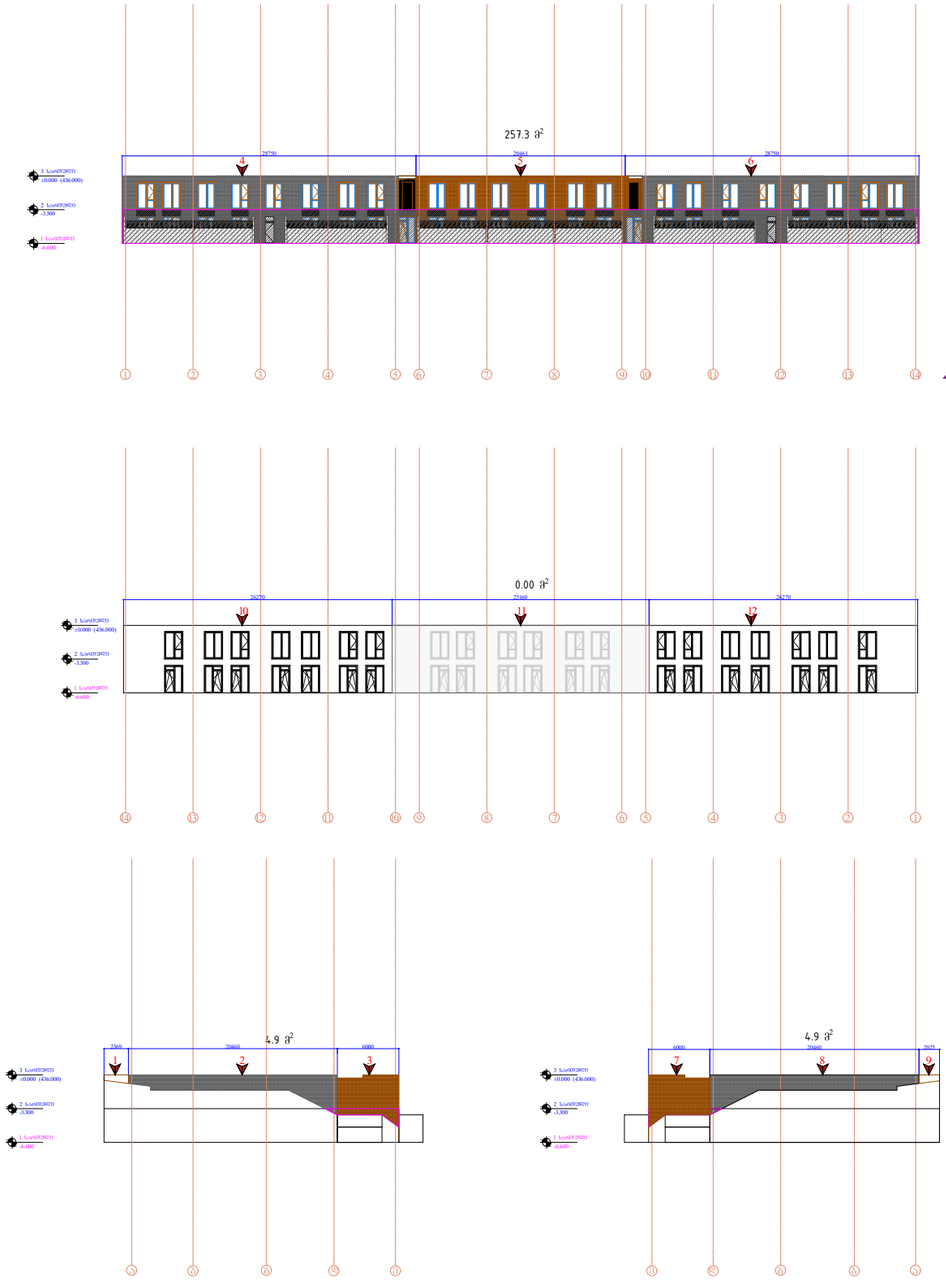


214.2 გრძ.მ - სართულის პერიმეტრი

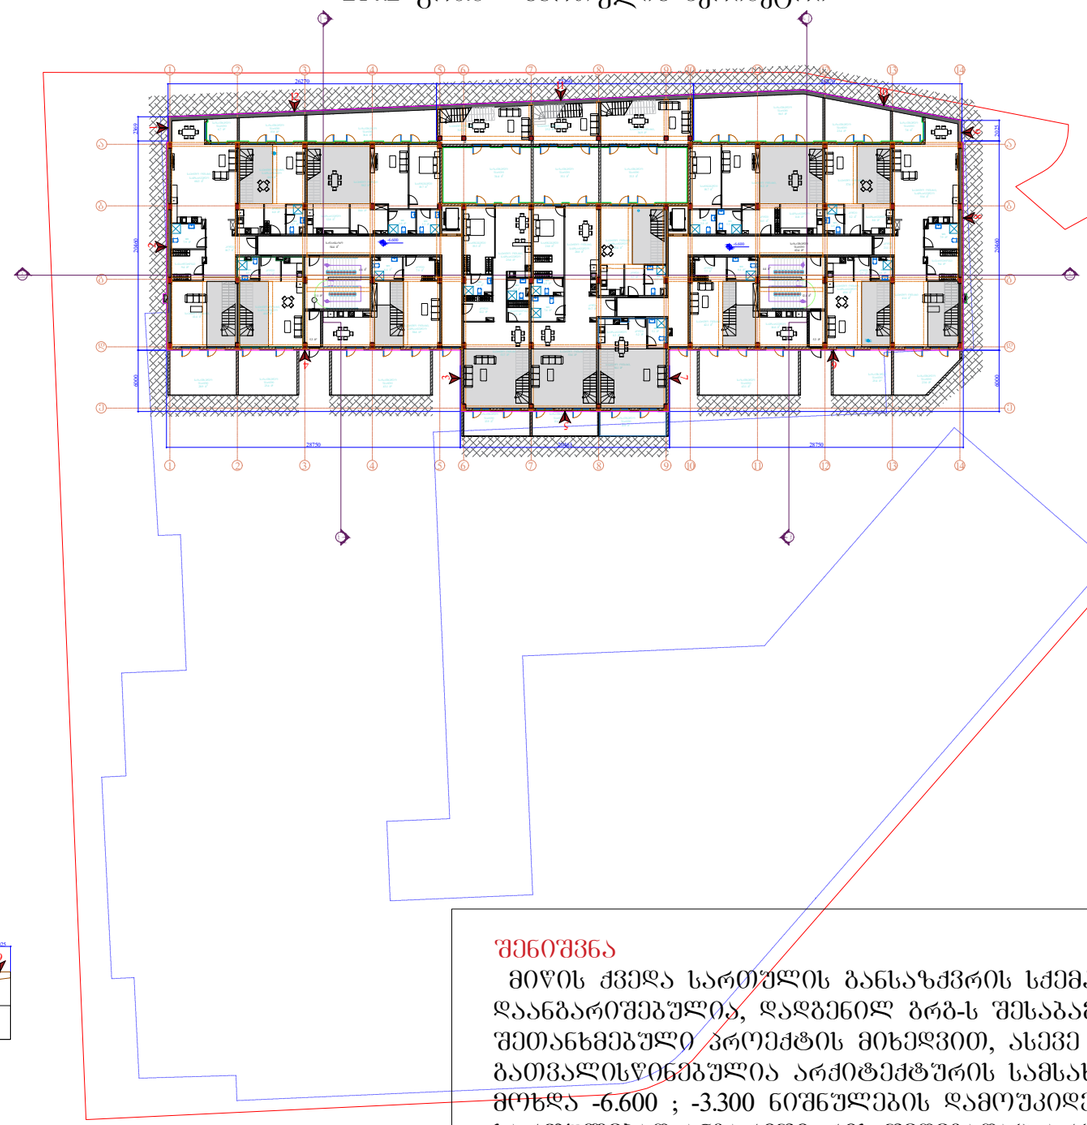

## შენიშვნა

მიწის ქვედა სართულის განსაჭვრის სქემა დაანგარიშებულია, დადგენილ ბრბ-ს შესაბამისად და უკვე შეთანხმებული პროექტის მიხედვით, ასევე გათვალისწინებულია არქიტექტურის სამსახურის ხარვეზი და მოხდა -6.600 ; -3.300 ნიშნულების დამოუკიდებელ სართულებად ანგარიში რის შედეგადაც არცერთი სართულის საანგარიშო კოეფიციენტი არ აღებატება დადგენილ 1.8.

Pillar Park
დიღომი 8

პროექტი
მრავალბინიანი საცხოვრებელი სახლი ქ. თბილისი,
დიღმის სასწავლო საცდელის მეურნეობის ტერიტორია

| მასშტაბი | ფორმატი | თარიღი |
|---|---|---|
| 1:200 | A3 | 01.07.2024 |

ნახაზი
მიწის ქვედა სართულის განსაზღვრის სქემა -6.600 ნიშნულზე

არქიტექტორი

| | |
|---|---|
| პროექტის ნომერი | 001 |
| ეტაპი | სქემატური პროექტი |
| ფაილის სახე. | DWG |

ფურცელი
ა-001

| იდენთიფიკატორი | ა-1 | ა-2 | ა-3 | ა-4 | ა-5 | ა-6 | ა-7 | ა-8 |
|---|---|---|---|---|---|---|---|---|
| ფრონტალური ხედი და ზომები | 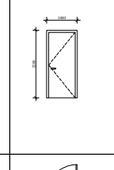 | 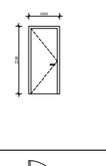 | 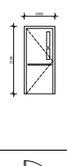 | 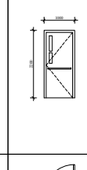 | 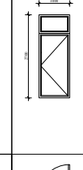 |  | 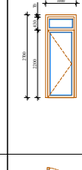 | 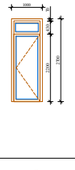 |
| სიმბოლო გეგმაზე |  |  |  |  |  |  | | |
| რაოდენობა | 72 | 54 | 2 | | 2 | | 6 | 6 |

| იდენთიფიკატორი | ა-9 | ა-10 | ა-11 | ა-12 | ა-13 |
|---|---|---|---|---|---|
| ფრონტალური ხედი და ზომები | 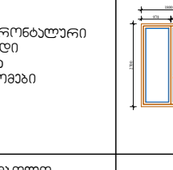 | 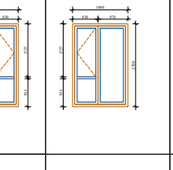 | 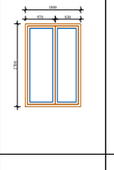 | 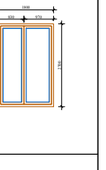 |  |
| სიმბოლო გეგმაზე |  |  |  |  |  |
| რაოდენობა | 1 | 1 | 2 | 2 | 1 |

| იდენთიფიკატორი | ჯ-1 | ჯ-2 | ჯ-3 | ჯ-4 | ჯ-5 | ჯ-6 | ჯ-7 | ჯ-8 |
|---|---|---|---|---|---|---|---|---|
| ფრონტალური ხედი და ზომები |  |  |  |  |  |  |  |  |
| სიმბოლო გეგმაზე |  |  |  |  |  |  |  |  |
| რაოდენობა | 37 | 40 | 12 | 8 | 1 | 1 | 18 | 19 |

| იდენთიფიკატორი | ფ-1 | ფ-2 | ფ-3 | ფ-4 |
|---|---|---|---|---|
| ფრონტალური ხედი და ზომები |  |  |  |  |
| სიმბოლო გეგმაზე |  |  |  |  |
| რაოდენობა | 69 | 38 | 13 | 6 |

Pillar Park
დიღომი 8

პროექტი

მრავალბინიანი საცხოვრებელი სახლი ქ. თბილისი,
დიღმის სასწავლო საცდელის მეურნეობის ტერიტორია

| მასშტაბი | ფორმატი | თარიღი |
|---|---|---|
| 1:200 | A3 | 01.07.2024 |

ნახაზი

კარ-ფანჯრისა და ვიტრაჟების
სპეციფიკაცია

არქიტექტორი

| პროექტის ნომერი | 001 | ფურცელი |
|---|---|---|
| ეტაპი | სქემატური პროექტი | ა-001 |
| ფაილის სპეც. | DWG | |