საქართველოს იუსტიციის სამინისტრო
საჯარო რეესტრის ეროვნული სააგენტო

# საკადასტრო გეგმა

მიწის ნაკვეთის საკადასტრო კოდი: *01.10.13.003.020*
განცხადების რეგისტრაციის ნომერი*882010936088*
მიწის ნაკვეთის ფართობი: *5861* კვ.მ.
დანიშნულება: *არასასოფლო-სამეურნეო*
მომზადების თარიღი 20.12.10

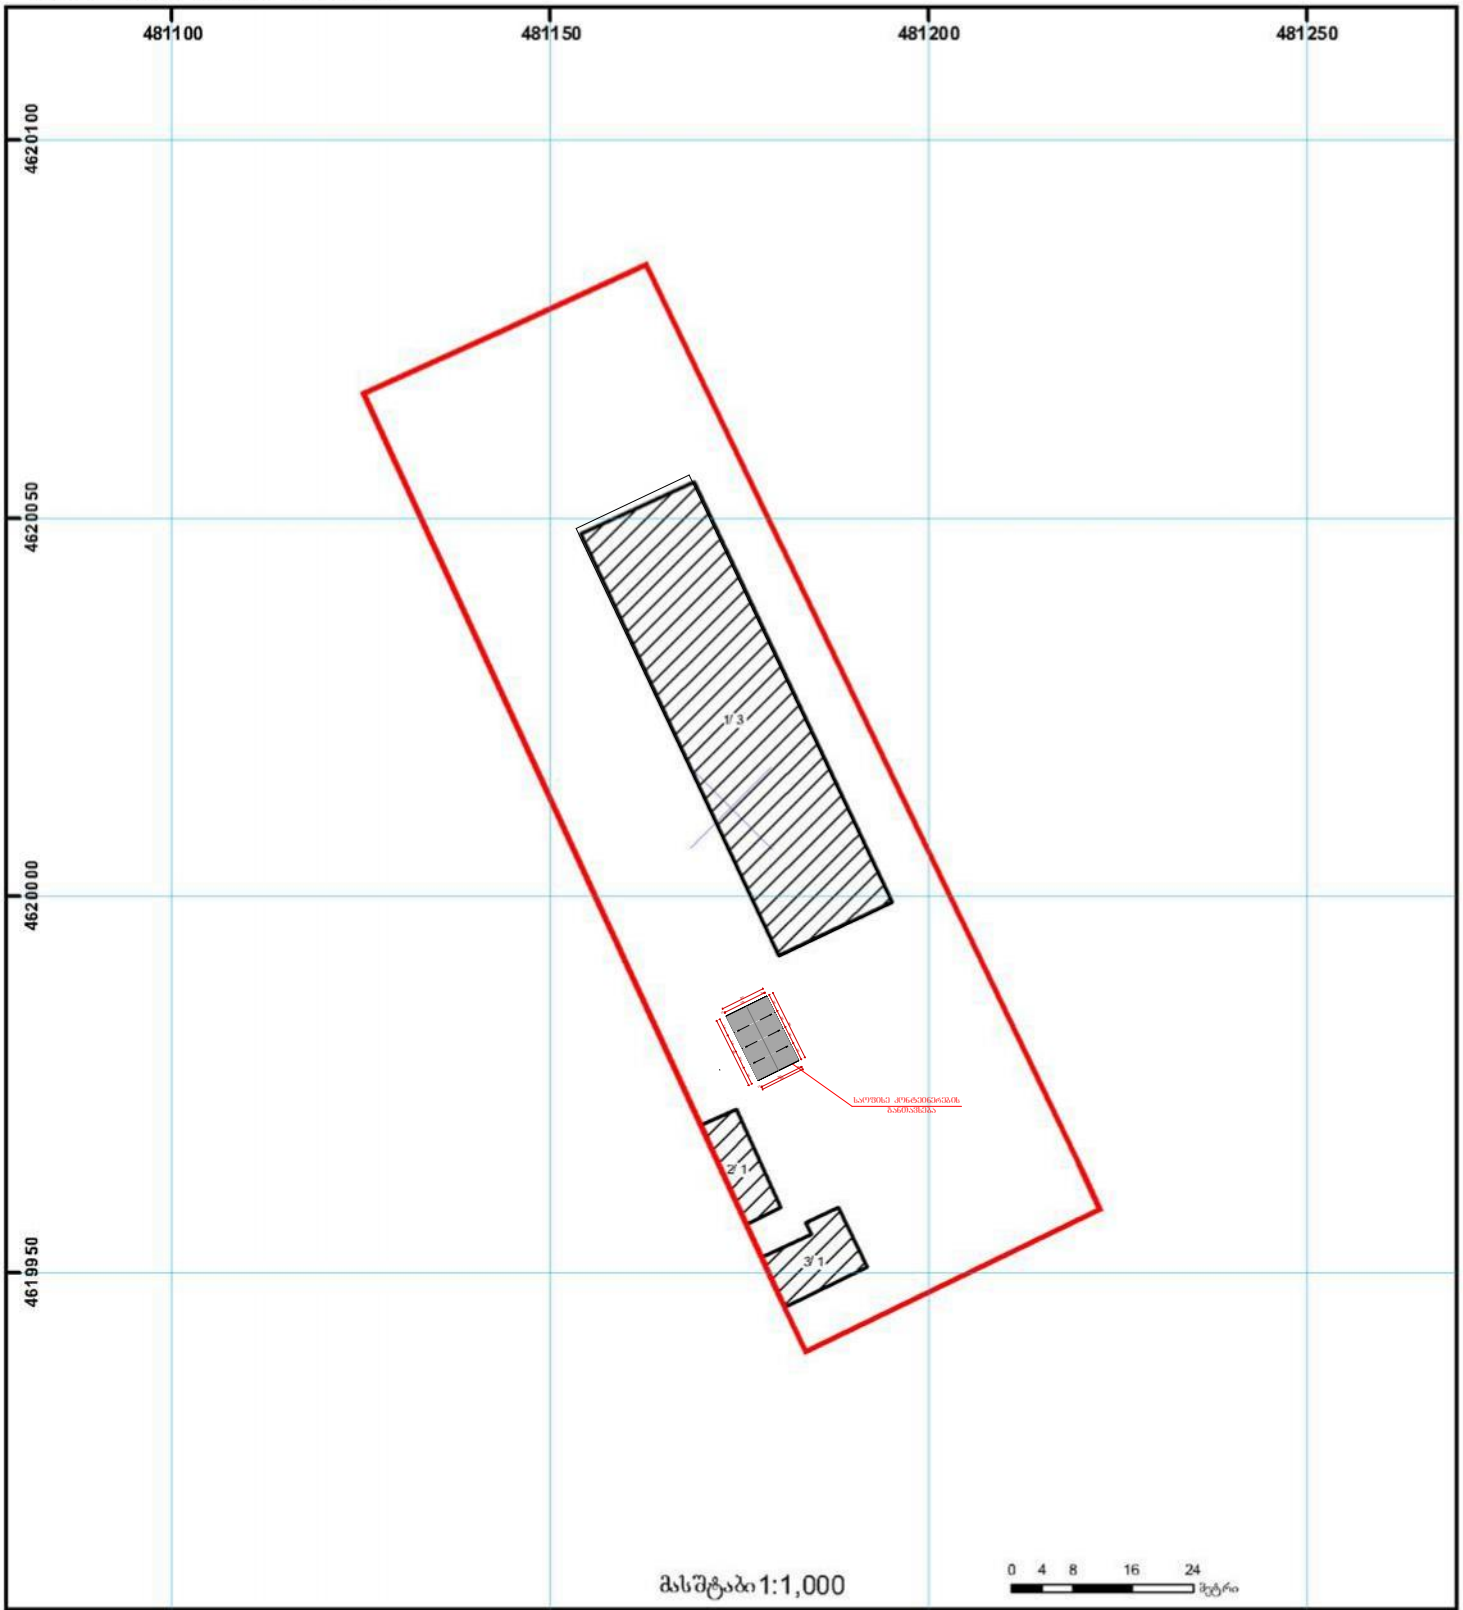


შენობა-ნაგებობა, პირობითი ნომერი/სართულიანობა
ვალდებულება
ხაზობრივი ნაგებობა
მიწის ნაკვეთის საკადასტრო საზღვარი
მშენებარე ნაგებობა
მიწისქვეშა ნაგებობა
UTM (საერთაშორისო) სისტემის კოორდ.


საჯარო რეესტრის ეროვნული სააგენტო თბილისი 0102 წ.ვ. ნიკოლოზის/ნ. ჩხეიძის ქ. 2 ტელ.: (995 32) 91 04 27; ფაქსი: (995 32) 91 03 41
საჯარო რეესტრის ეროვნული სააგენტო თბილისი დ. აღმაშენებლის გამზ. 89/24 ტელ: (995 32) 94 13 65
www.napr.gov.ge

# გენგეგმა
# მ.1:1000




| შპს. "მოდერლაინ" მის. ალ. ყაზბეგის-12ა | | | | ქ.თბილისი გოთუას №3 შპს ჯეოსელის ცენტრალური ოფისი | | | | | |
|---|---|---|---|---|---|---|---|---|---|
| დირექტორი. | | ვ.არჩვაძე | გენგეგმა მ.1:2000 | საოფისე კონტეინერი | | | | | |
| არქიტექტორი. | | გ.სეთურიძე | | დავითის №01 | სტადია | ფურცელი 1 | ფურც. რაოდ. | მასშტაბი 1:1000 | 2013 წ |
| შეასრულა. | | გ.სეთურიძე | | | | | | | |


არსებული ფოტო




| შპს. "მოდერლაინ"<br>მის. ალ. ყაზბეგის-12ა | | | | ქ.თბილისი გოთუას №3 შპს ჯეოსელის ცენტრალური ოფისი | | | | | |
|---|---|---|---|---|---|---|---|---|---|
| დირექტორი. | | ვ.არჩვაძე | საოფისე კონტეინერი<br>ფოტო მონტაჟი | საოფისე კონტეინერი | | | | | |
| არქიტექტორი. | | გ.სეთურიძე | | დაკვეთა №01 | სტადია | ფურცელი | ფურც. რაოდ. | მასშტაბი | 2013 წ |
| შეასრულა. | | გ.სეთურიძე | | | | | | | |
| | | | | | | | | | |

# საოფისე კონტეინერი
მ.1:100

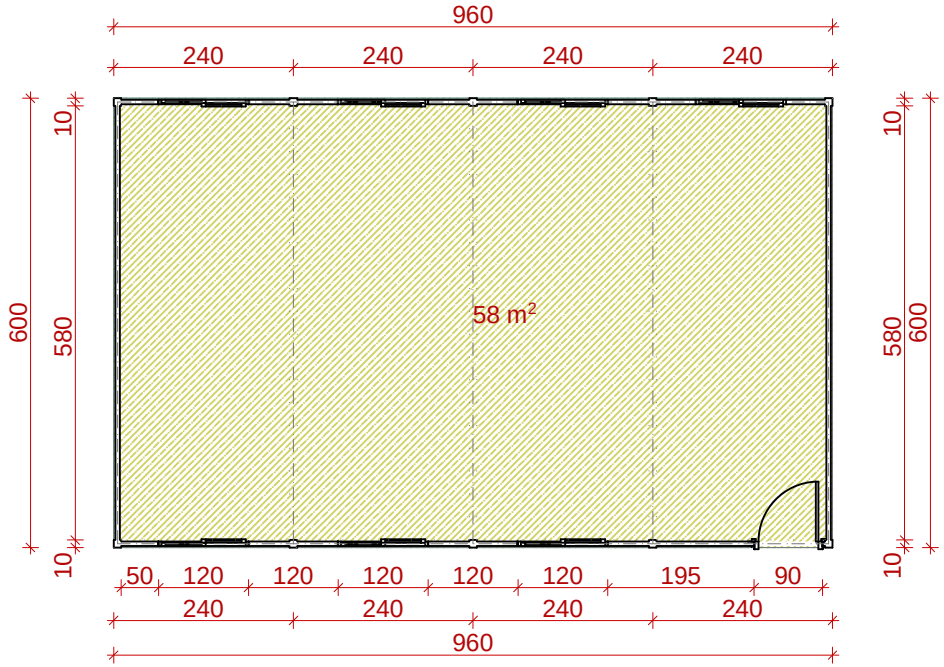


| | | | | |
|---|---|---|---|---|
| შპს. "მოდერლაინ" მის. ალ. ყაზბეგის-12ა | | | ქ.თბილისი გოთუას №3 შპს ჯეოსელის ცენტრალური ოფისი | |
| დირექტორი. | | ვ.არჩვაძე | საოფისე კონტეინერი მ.1:100 | საოფისე კონტეინერი |
| არქიტექტორი. | | გ.სეთურიძე | | დაკვეთა №01 / სტადია / ფურცელი 1 / ფურც. რაოდ. / მასშტაბი 1:100 / 2013 წ |
| შეასრულა. | | გ.სეთურიძე | | |
| | | | | |

# გადახურვის გეგმა
მ.1:100

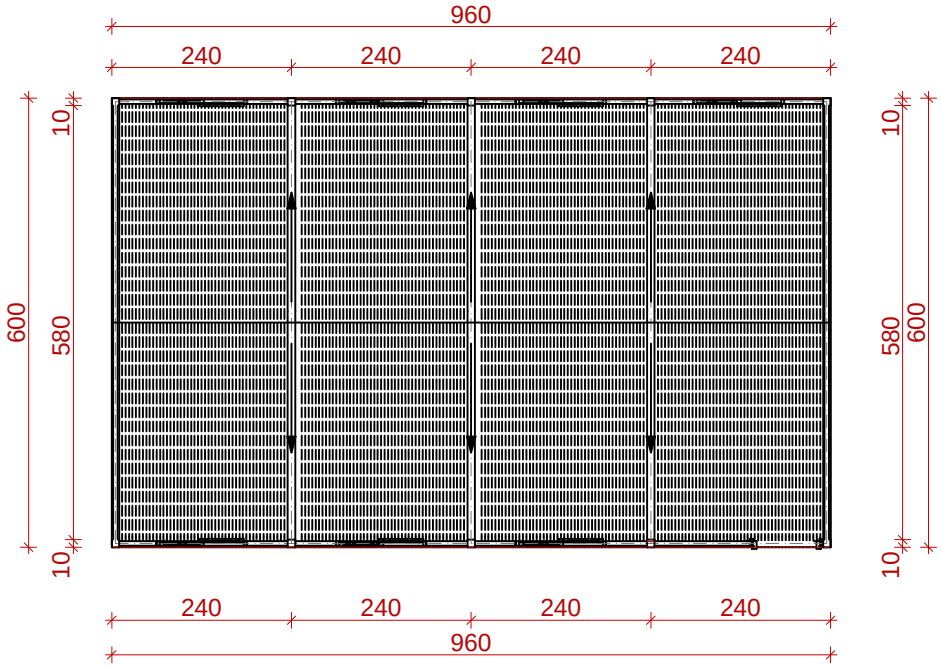


| | | | | |
|---|---|---|---|---|
| **შპს. "მოდერლაინ"**<br>მის. ალ. ყაზბეგის-12ა | | | ქ.თბილისი გოთუას №3 შპს ჯეოსელის ცენტრალური ოფისი | |
| დირექტორი. | | ვ.არჩვაძე | გადახურვის გეგმა<br>მ.1:100 | საოფისე კონტეინერი |
| არქიტექტორი. | | გ.სეთურიძე | | |
| შეასრულა. | | გ.სეთურიძე | | |
| | | | | |

| | | | | | |
|---|---|---|---|---|---|
| დაკვეთა №01 | სტადია | ფურცელი 1 | ფურც. რაოდ. | მასშტაბი 1:100 | 2013 წ |