metri

სიმაღლის განსაზღვრის სქემა (გეგმაზე). მ. 1:150

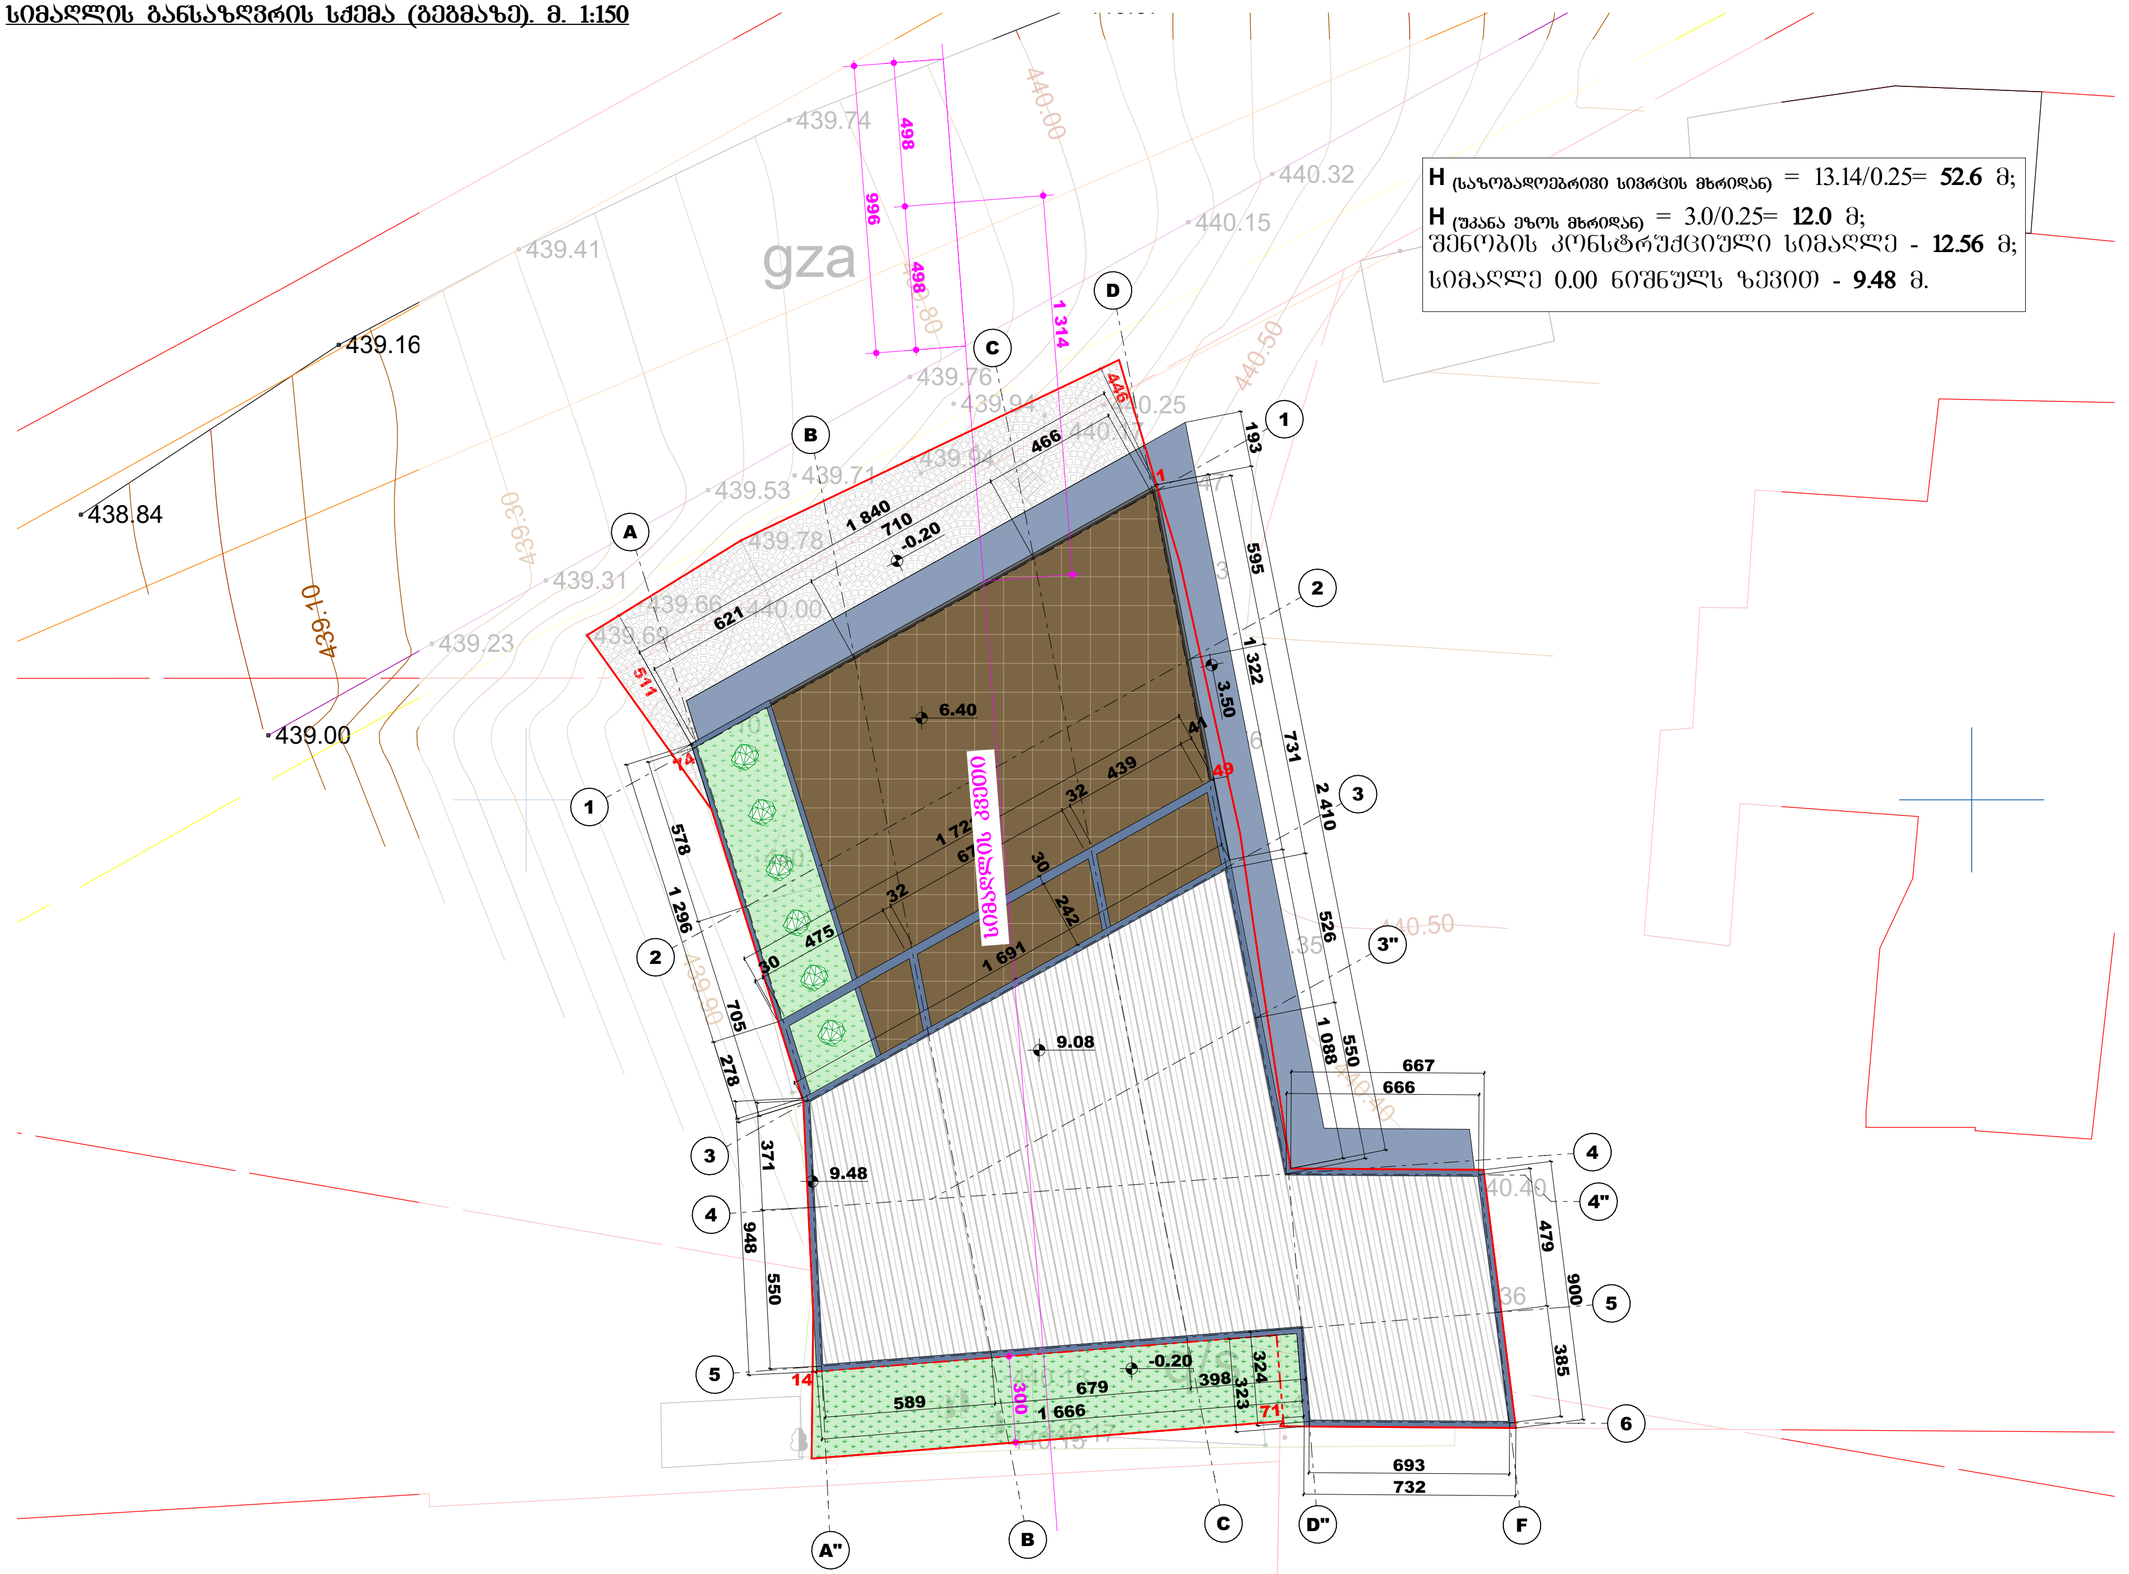

შ.პ.ს. "მეტრი"

ქ. თბილისი, ჟ. შარტავას ქ. #14
(+995) 599 35-00-31
metriinfo@gmail.com
www.metri.ge

ფორმატი **A-2** | თბილისი 2024 წ.

ექსპლიკაცია

პირობითი ნიშნები

- საპროექტო საზღვარი
- შენობების ზონებს შორის საზღვარი
- სერვიტუტი
- რეგულირების ხაზი უკანა ეზოსთვის
- არქიტექტურული ნიშნული (გეგმაზე)
- არქიტექტურული/კონსტრუქციული ნიშნული (პროფილზე/ფასადზე)
- პროფილი
- ფასადი

შენიშვნები

პროექტში ზომები მითითებულია სანტიმეტრებში.

მშენებლობის პროცესში პროექტში ნებისმიერი სახის ცვლილება შეთანხმებულ იქნას ავტორთან.

ფუნქცია:

საამქრო/სტამბა

დამკვეთი:

შ.პ.ს. "რემონტადა ფონ"; ს/კ. [illegible]

მისამართი:

ქ. თბილისი, ჭიაურელის ქ. #3; ს/კ. 01.19.21.002.558

	გვარი		ხელმოწერა
ხელმძღვანელი	ლ. ავაქიანცი		
პრ. ავტორი	ნ. გიგინეიშვილი		

სტადია	მასშტაბი	თარიღი	ფურცელი
პროექტი		25.09.2024	/30

სიმაღლის განსაზღვრის სქემა (ჭრილზე). მ. 1:130

სიმაღლის კვეთი (საზოგადოებრივი სივრცის მხრიდან)

H (საზოგადოებრივი სივრცის მხრიდან) = 13.14/0.25= **52.6** მ;

H (უკანა ეზოს მხრიდან) = 3.0/0.25= **12.0** მ;

შენობის კონსტრუქციული სიმაღლე - **12.56** მ;

სიმაღლე 0.00 ნიშნულს ზევით - **9.48** მ.

სიმაღლის კვეთი (უკანა ეზოს მხრიდან)

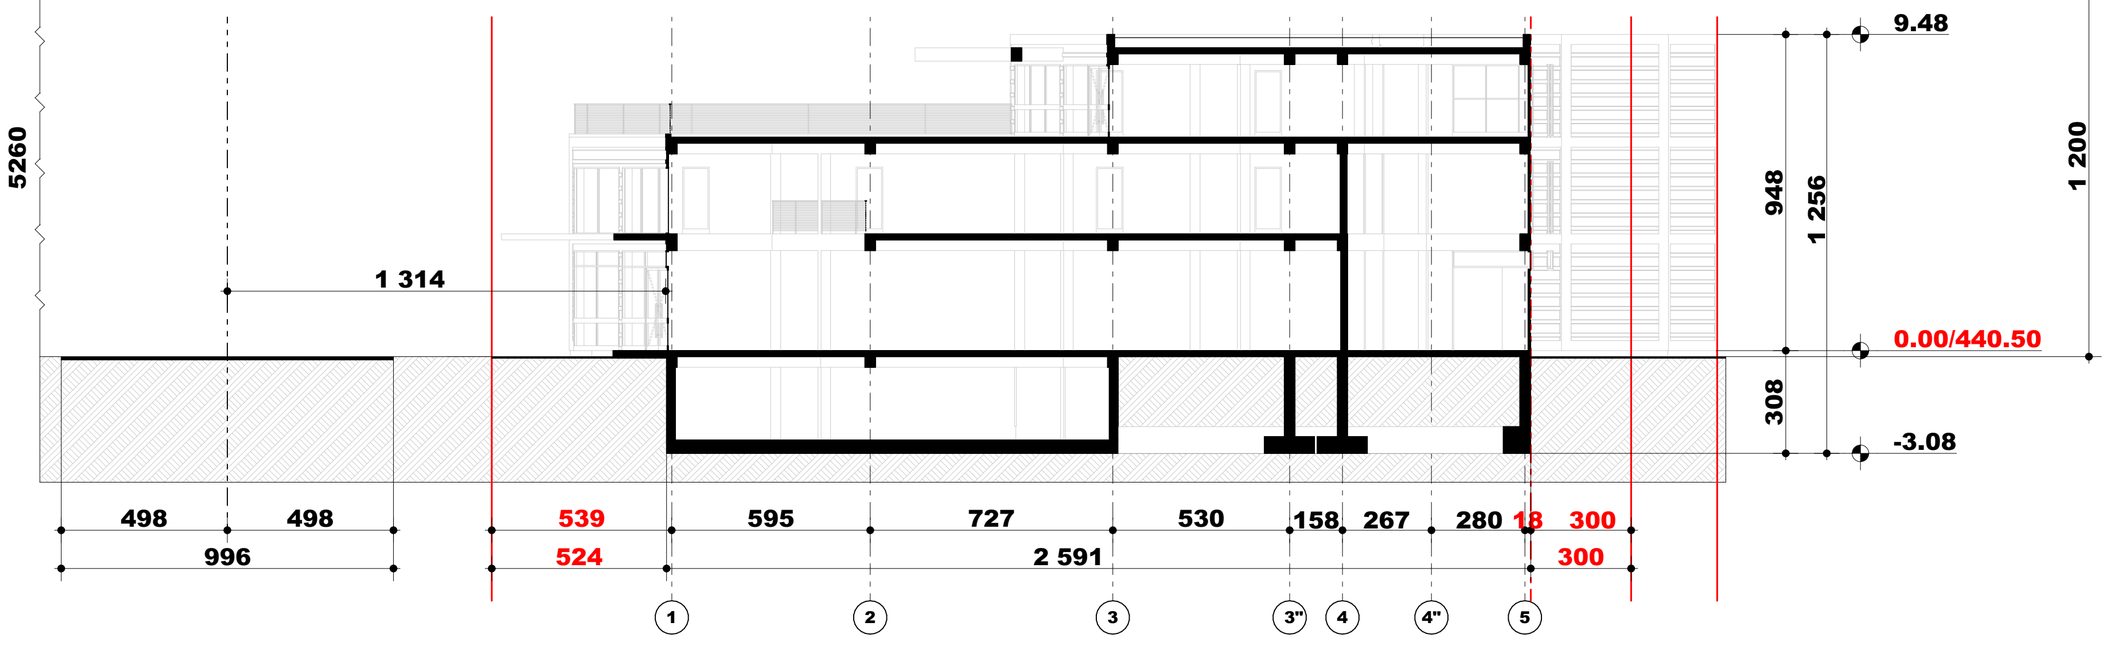

შ.პ.ს. "მეტრი"

ქ. თბილისი, ქ. შარტავას ქ. #14
(+995) 599 35-00-31
metriinfo@gmail.com
www.metri.ge

ფორმატი **A-2** | თბილისი 2024 წ.

ექსპლიკაცია

პირობითი ნიშნები

- საპროექტო საზღვარი
- შენობის ზონებს შორის საზღვარი
- სერვიტუტი
- რეგულირების ხაზი უკანა ეზოსთვის
- არქიტექტურული ნიშნული (გეგმაზე)
- არქიტექტურული/კონსტრუქციული ნიშნული (ჭრილზე/ფასადზე)
- ჭრილი
- ფასადი

შენიშვნები

პროექტში ზომები მითითებულია სანტიმეტრებში.

მშენებლობის პროცესში პროექტში ნებისმიერი სახის ცვლილება შეთანხმებულ იქნას ავტორთან.

ფუნქცია:

საამქრო/სტამბა

დამკვეთი:

შ.პ.ს. "რემონტადა ფაბ"; ს/კ. [illegible]

მისამართი:

ქ. თბილისი, [illegible] ქ. #3[illegible]
ს/კ. 01.19.21.002.598

ხელმძღვანელი	[illegible]		ხელმოწერა
არ. ავტორი	[illegible]		

სტადია	მასშტაბი	თარიღი	ფურცელი
პროექტი		25.09.2024	/30