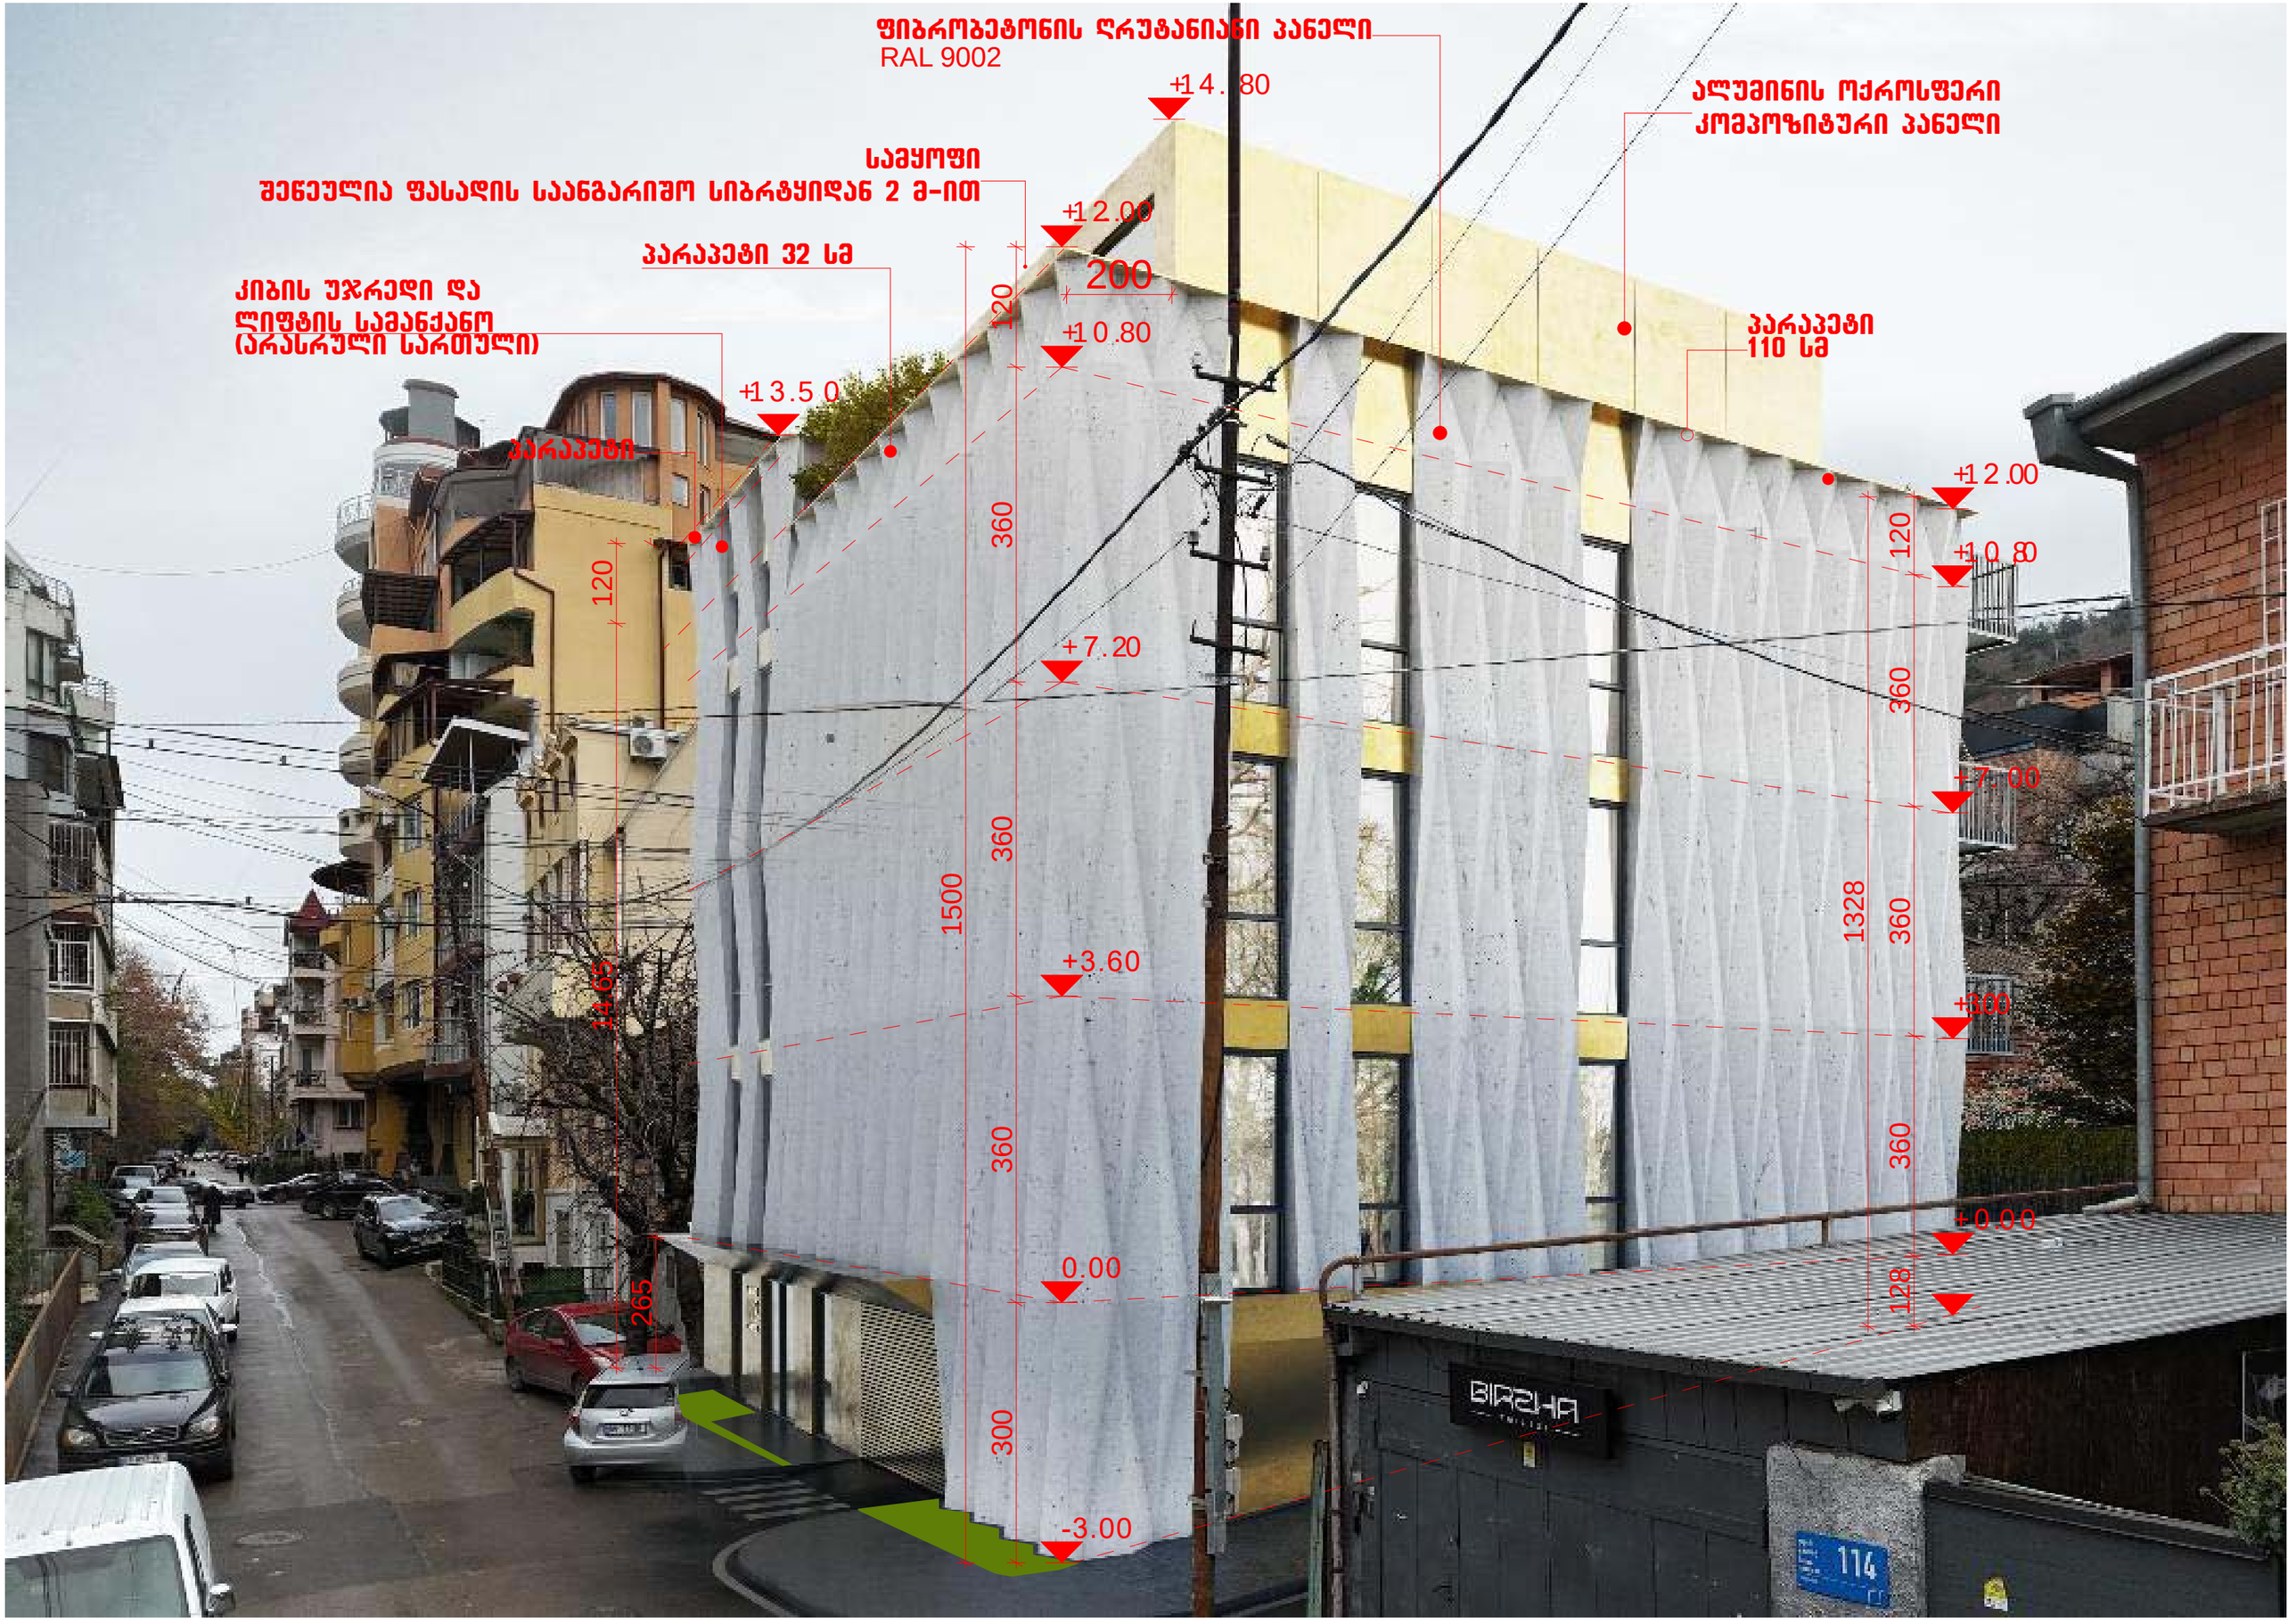
ფიბრობეტონის ღრუბანიანი პანელი
RAL 9002
+14.80
სამყოფი
შეწეულია ფასადის საანგარიშო სიბრტყიდან 2 მ-ით
+12.00
პარაპეტი 32 სმ
200
კიბის უჯრედი და
ლიფტის სამანქანო
(არასრული სართული)
+10.80
+13.50
პარაპეტი
120
360
+7.20
1500
360
+3.60
14.65
360
0.00
265
300
-3.00
ალუმინის ოქროსფერი
კომპოზიტური პანელი
პარაპეტი
110 სმ
+12.00
120
+10.80
360
+7.00
1328
360
+3.80
360
+0.00
128
BIRZHA
114

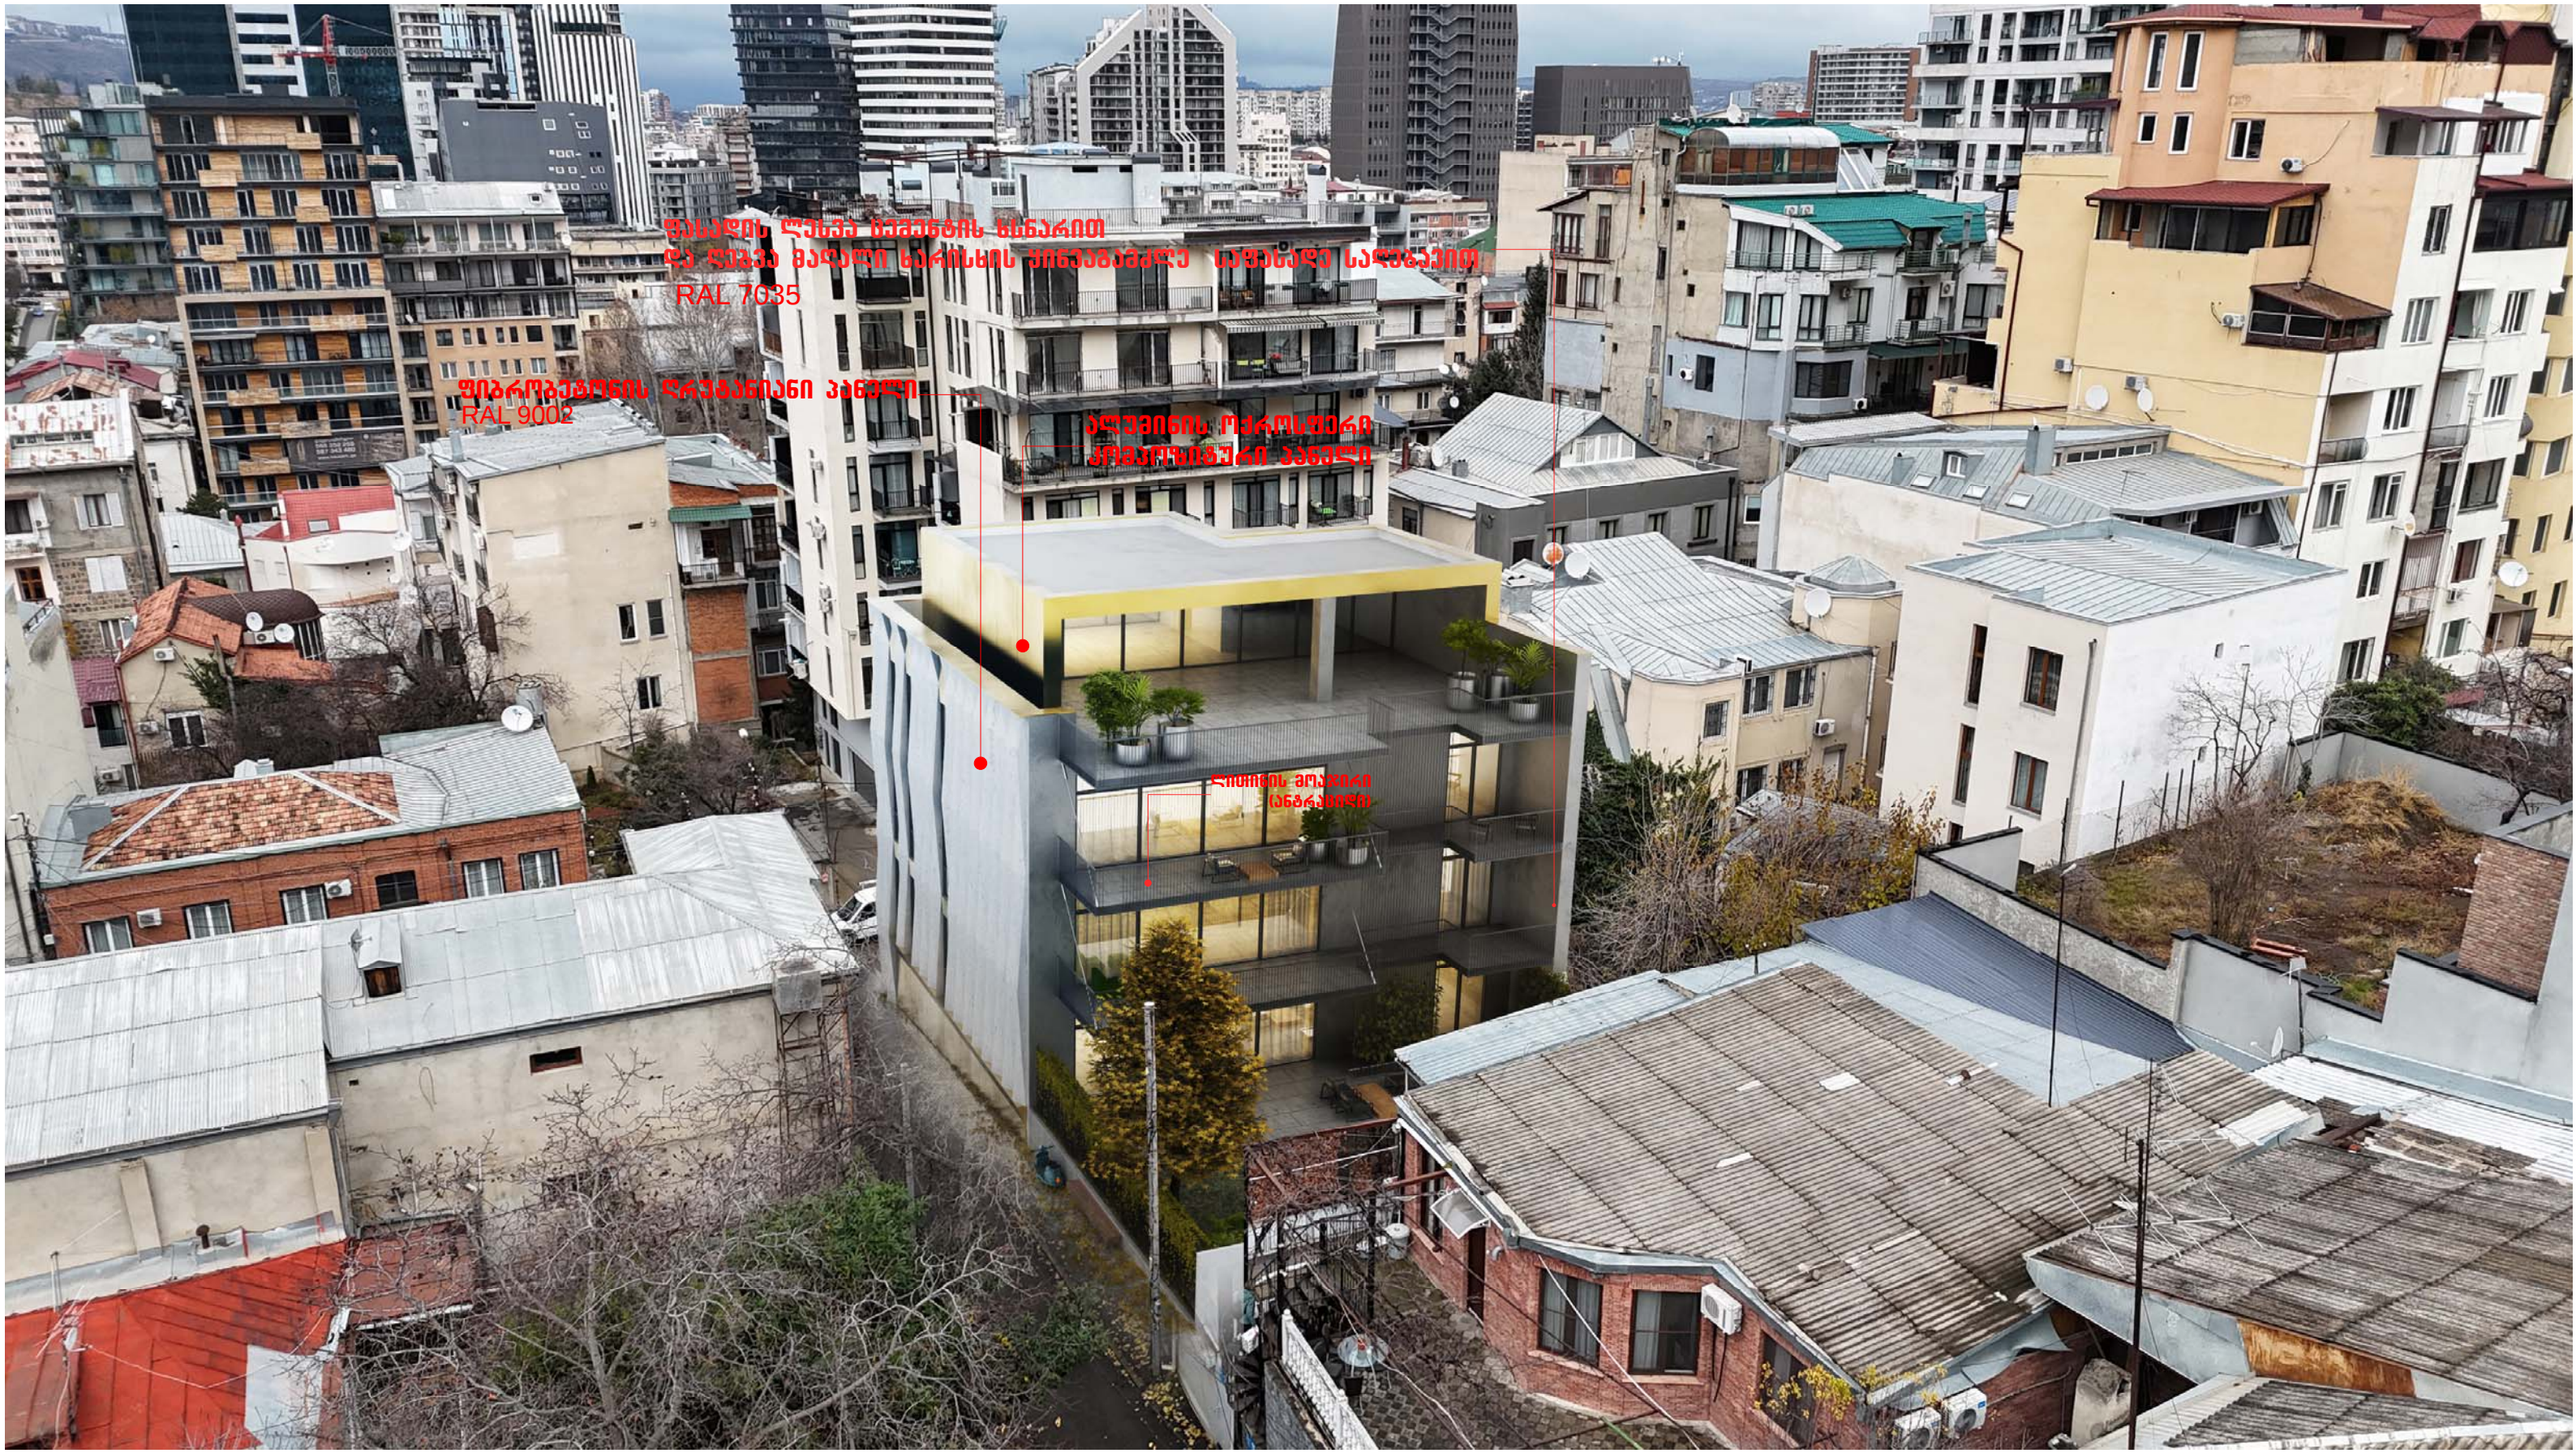
ფასადის ღია ნაცრისფერი საღებავის ხანგრძლივი
და ტენის მაღალი წარმსის შენაკეთებლები საფასადო სალებავით
RAL 7035
ფიბროცემენტის ღრუბანიანი პანელი
RAL 9002
ალუმინის ოქროსფერი
პერფორირებული პანელი
ლითონის პერგოლის
ანგრძლივები