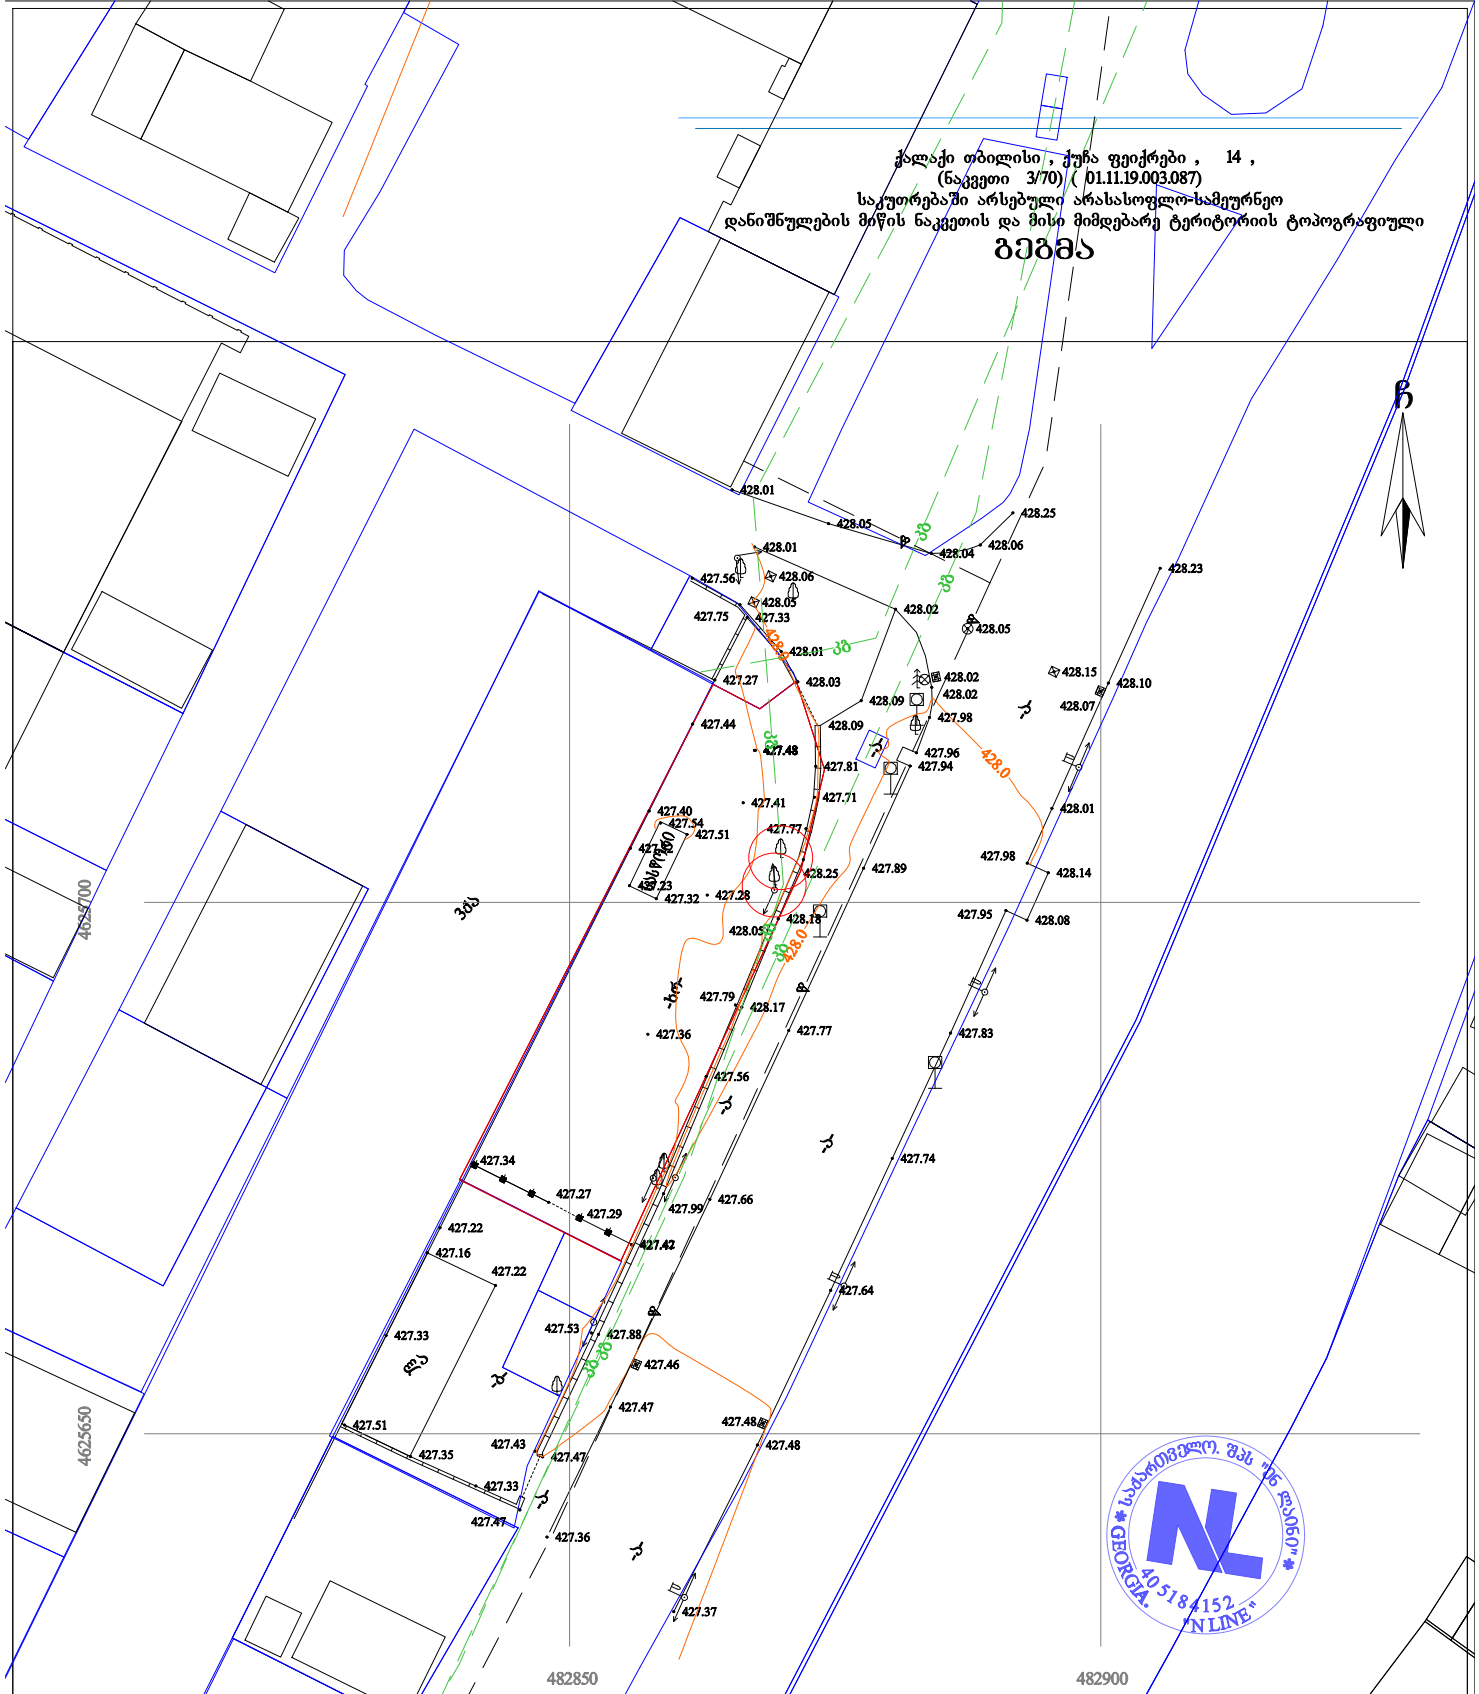
ქალაქი თბილისი, ჭუბა ფეიქრები, 14,
(ნაკვეთი 3/70) (01.11.19.003.087)
საკუთრებაში არსებული არასასოფლო-სამეურნეო
დანიშნულების მიწის ნაკვეთის და მისი მიმდებარე ტერიტორიის ტოპოგრაფიული

გეგმა



პირობითი აღნიშვნები

WGS 1984-ის კოორდინატთა სისტემის UTM პროექცია

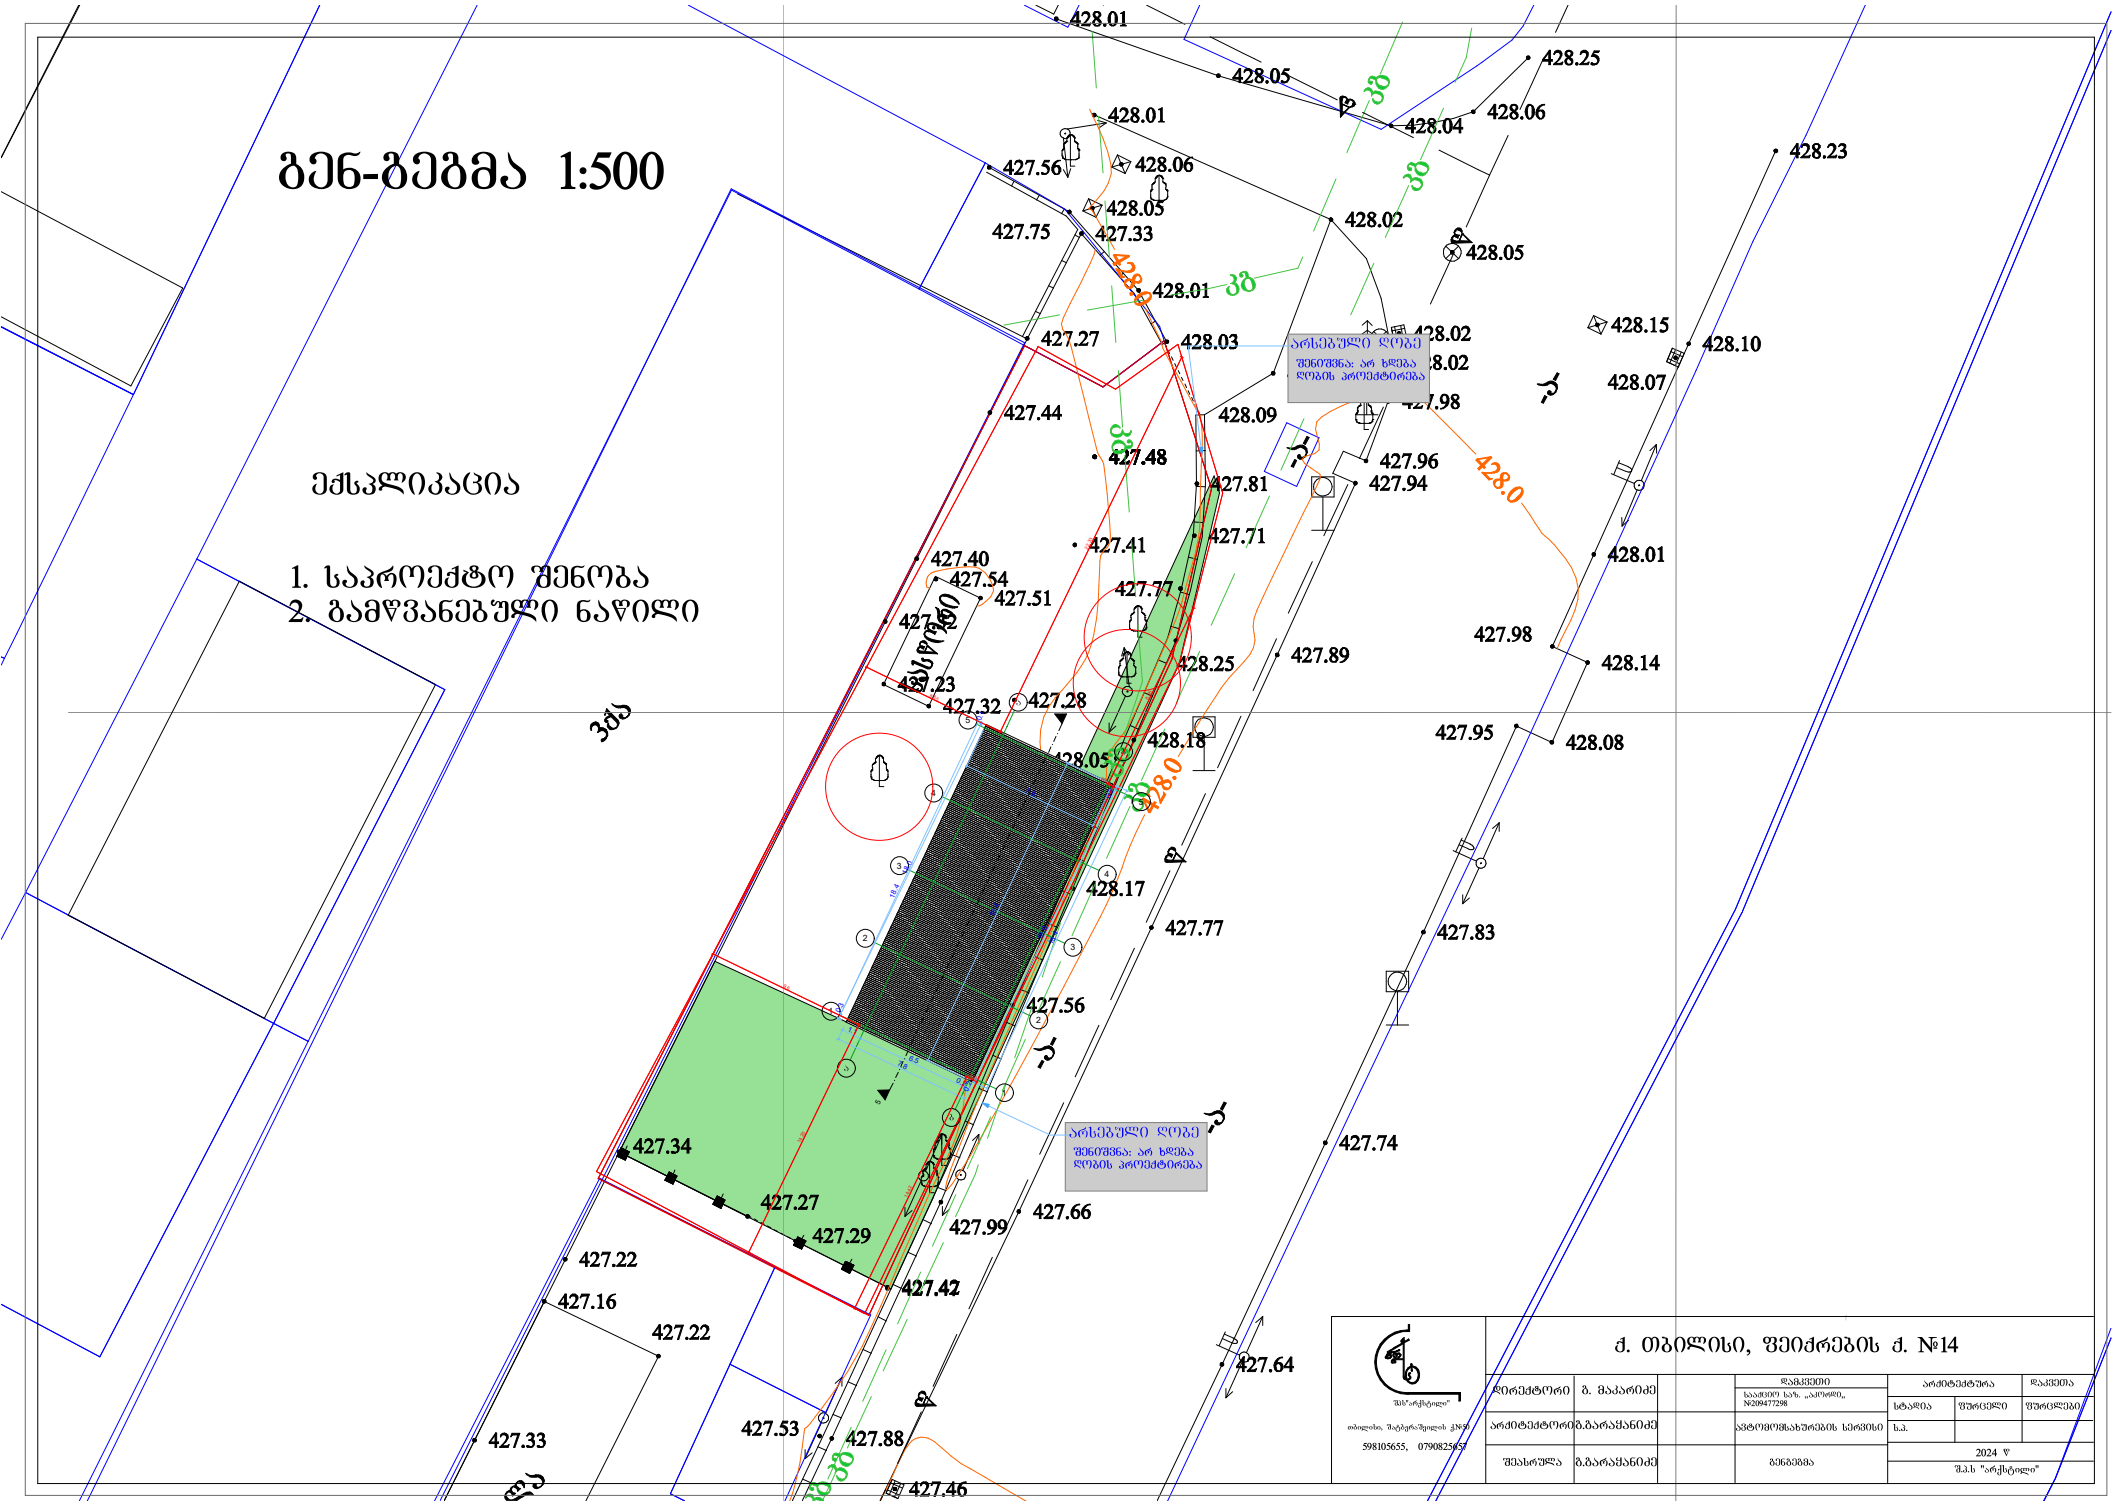
საც.ხ. შენობა	ხის ღობე	წ	წყალგაყვანილობა
არასაც. შენობა	ლითონის ღობე	გ	გაზი
ფარდული	ქვის კედელი	კ	კანალიზაცია
მშენებარე შენობა	აგურის კედელი	სან	სანიაღვრე
სატრანსფორმ. ჯიხური	ტროტუარის ფლატე	კბ	კავშირგაბმულობა
ხეები	რკინიგზა	ელ.	ელ. ქსელები
გარე განათება	სამეთვალყურეო ჭები	გაობობა	
	ელ. გადამცემი ბაზი		

შენიშვნა: 1) გეგმაზე დატანილია საჯარო რეესტრში რეგისტრირებული ნაკვეთის საზღვარი

2) მიწის სამუშაოების შესრულება შეათანხმეთ კომუნიკაციის წარმომადგენლებთან

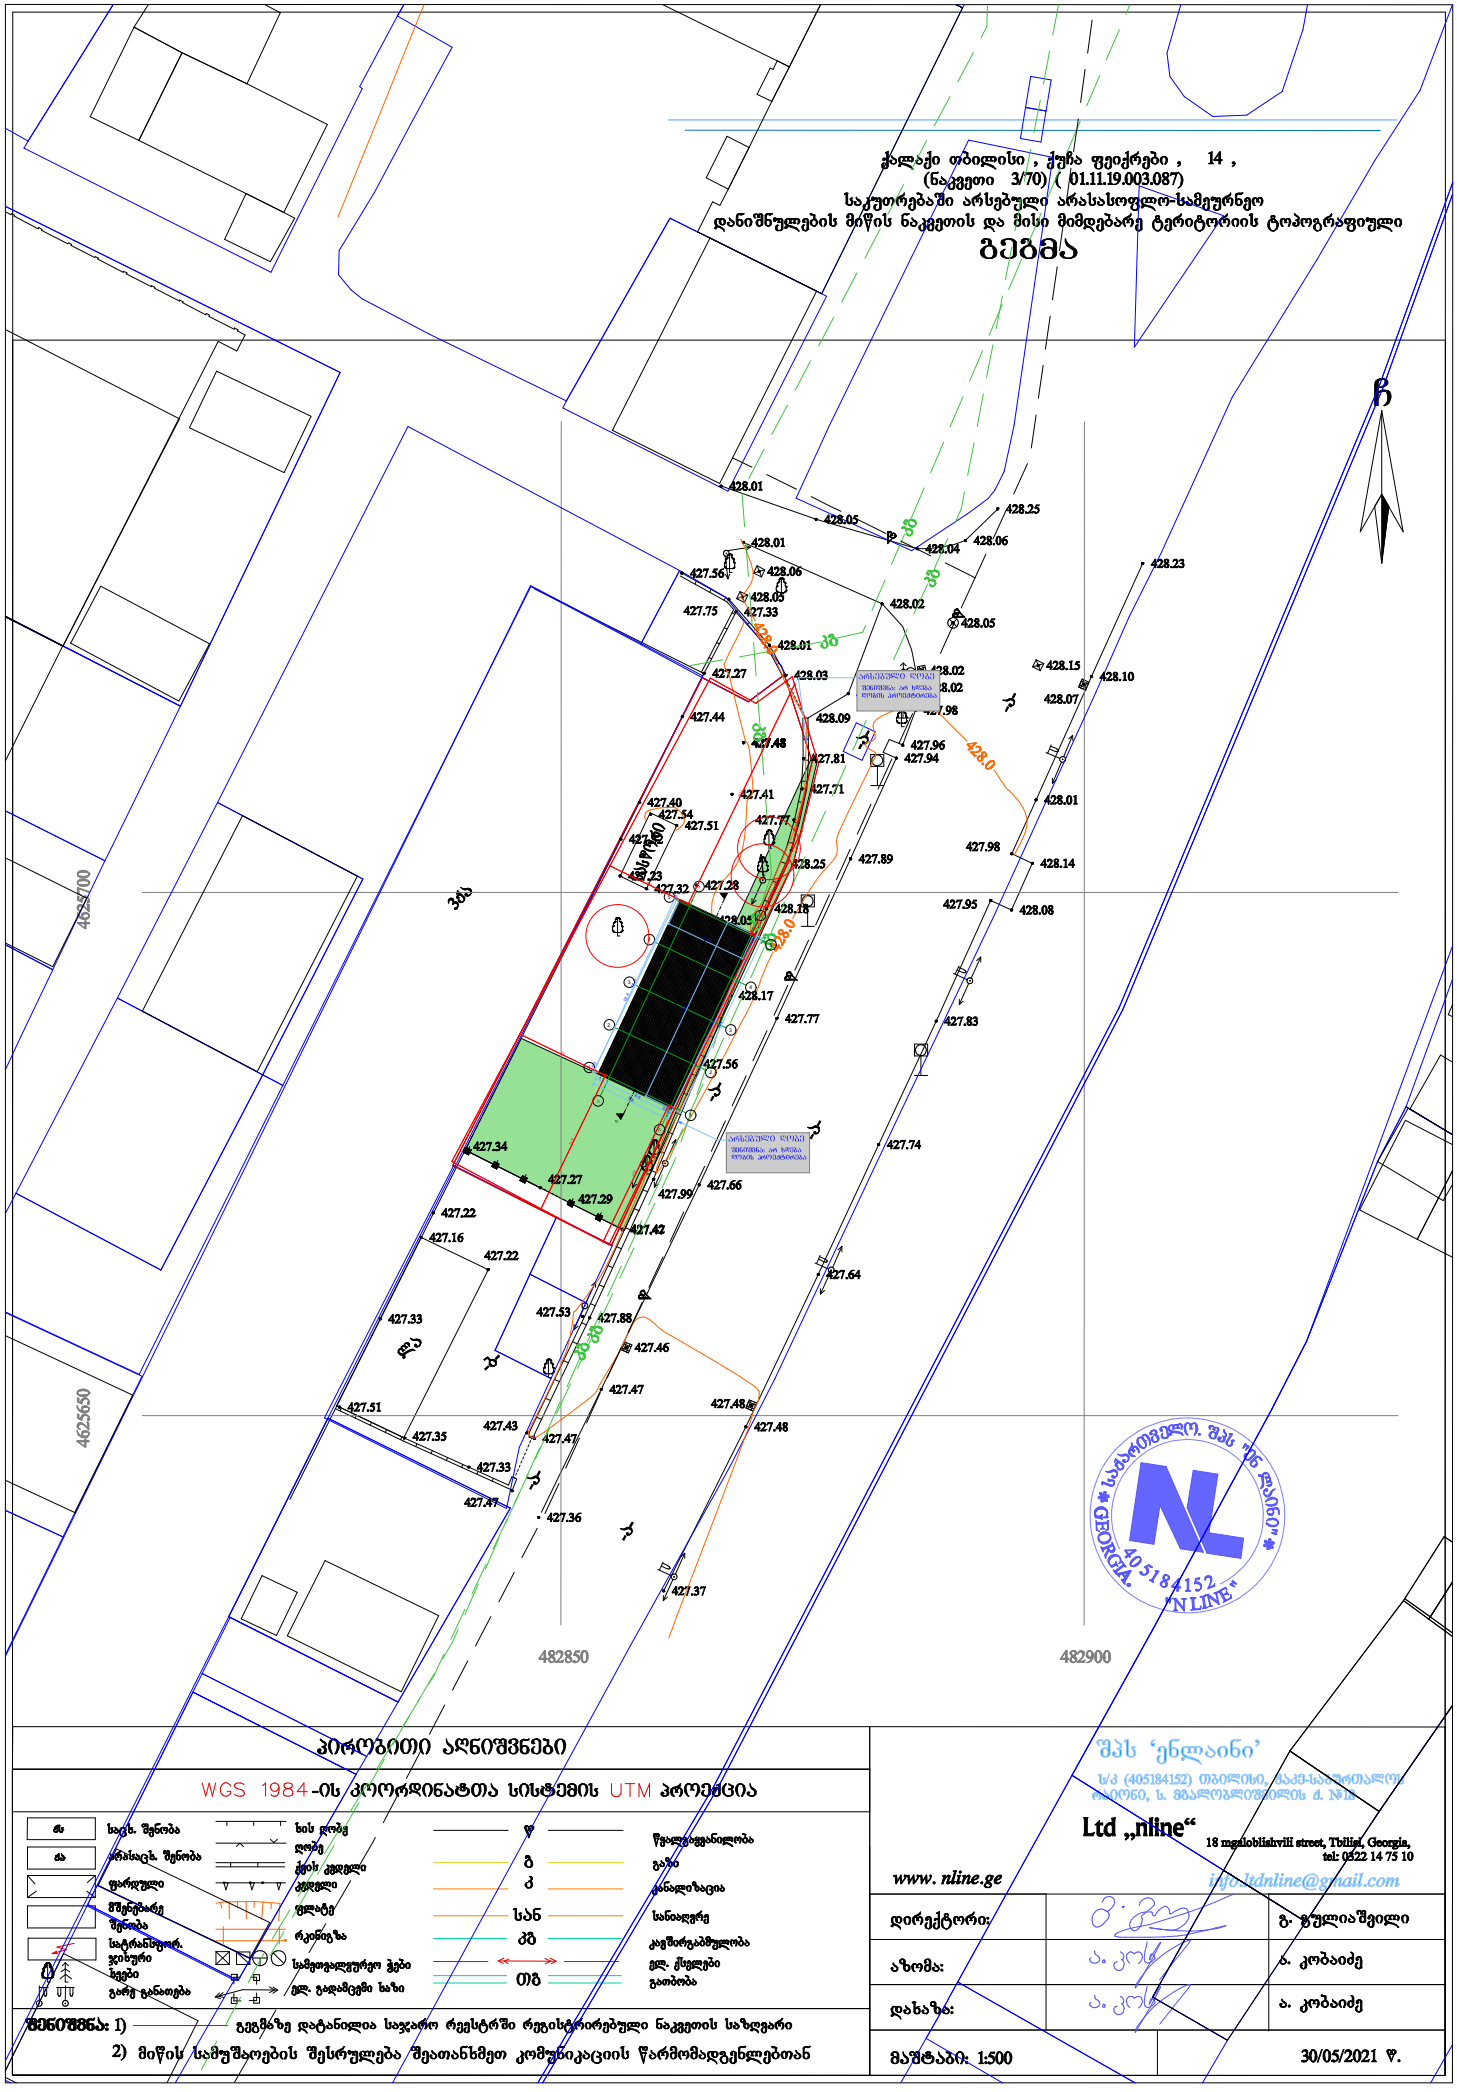
შპს 'ენლაინი'
ს/ კ (405184152) თბილისი, ვაკე-საბურთალოს რაიონი, ს. მგალობლიშვილის ქ. №18
Ltd „nline"
18 mgaloblishvili street, Tbilisi, Georgia,
tel: 0322 14 75 10
www. nline.ge
info.ltdnline@gmail.com

დირექტორი:		გ. გულიაშვილი
აზომა:		ა. კობაიძე
დახაზა:		ა. კობაიძე
მაშტაბი: 1:500		30/05/2021 წ.


გენ-გეგმა 1:500
ექსპლიკაცია
1. საპროექტო შენობა
2. გამწვანებული ნაწილი
არსებული დღგ
შენიშვნა: არ ხდება დღგის პროექტირება
428.01
428.05
428.25
428.04
428.06
428.01
427.56
428.06
428.05
427.75
427.33
428.02
428.05
428.01
428.23
428.15
428.10
427.27
428.03
428.02
428.07
427.44
428.09
427.98
427.48
427.96
427.81
427.94
428.0
427.41
427.71
427.40
427.54
427.51
427.77
428.01
427.98
428.25
427.89
427.23
427.32
427.28
428.14
428.18
427.95
428.05
428.08
428.0
428.17
427.77
427.83
427.56
427.74
427.34
427.27
427.29
427.99
427.66
427.22
427.16
427.42
427.22
427.64
427.33
427.53
427.88
427.46
ქ. თბილისი, ფეიქრების ქ. №14
დირექტორი
ბ. მაკარიძე
არქიტექტორი
ბ.ბარამაძე
შესრულა
ბ.ბარამაძე
დამკვეთი
ს.ს. „აპოლო“, N208947298
ავტომობილსახურების სრული
ბინისმშა
არქიტექტურა
სტადია
შუალედი
შუალედი
ს.ს.
2024 წ
შ.პ.ს "არქიტექტი"

ქალაქი თბილისი , ქუჩა ფეიქრები , 14 ,
(ნაკვეთი 3/70) (01.11.19.003.087)
საკუთრებაში არსებული არასასოფლო-სამეურნეო
დანიშნულების მიწის ნაკვეთის და მისი მიმდებარე ტერიტორიის ტოპოგრაფიული

გეგმა


ჩ
4625700
4625650
482850
482900
428.01
428.05
428.04
428.06
428.25
428.23
428.10
428.15
428.07
428.02
428.03
428.09
427.98
427.96
427.94
427.81
427.71
427.89
428.01
428.14
428.08
427.95
427.83
427.74
427.64
427.66
427.99
427.42
427.88
427.46
427.47
427.48
427.51
427.43
427.35
427.33
427.36
427.37
427.53
427.34
427.27
427.29
427.22
427.16
427.56
427.44
427.41
427.40
427.54
427.51
427.32
427.28
428.18
428.17
428.0
ელ. გადამცემი ანძა
ელ. ბოძი
ბეტონის ღობე
ბეტონის ბოძი
ბეტონის ბოძი
ბეტონის ბოძი