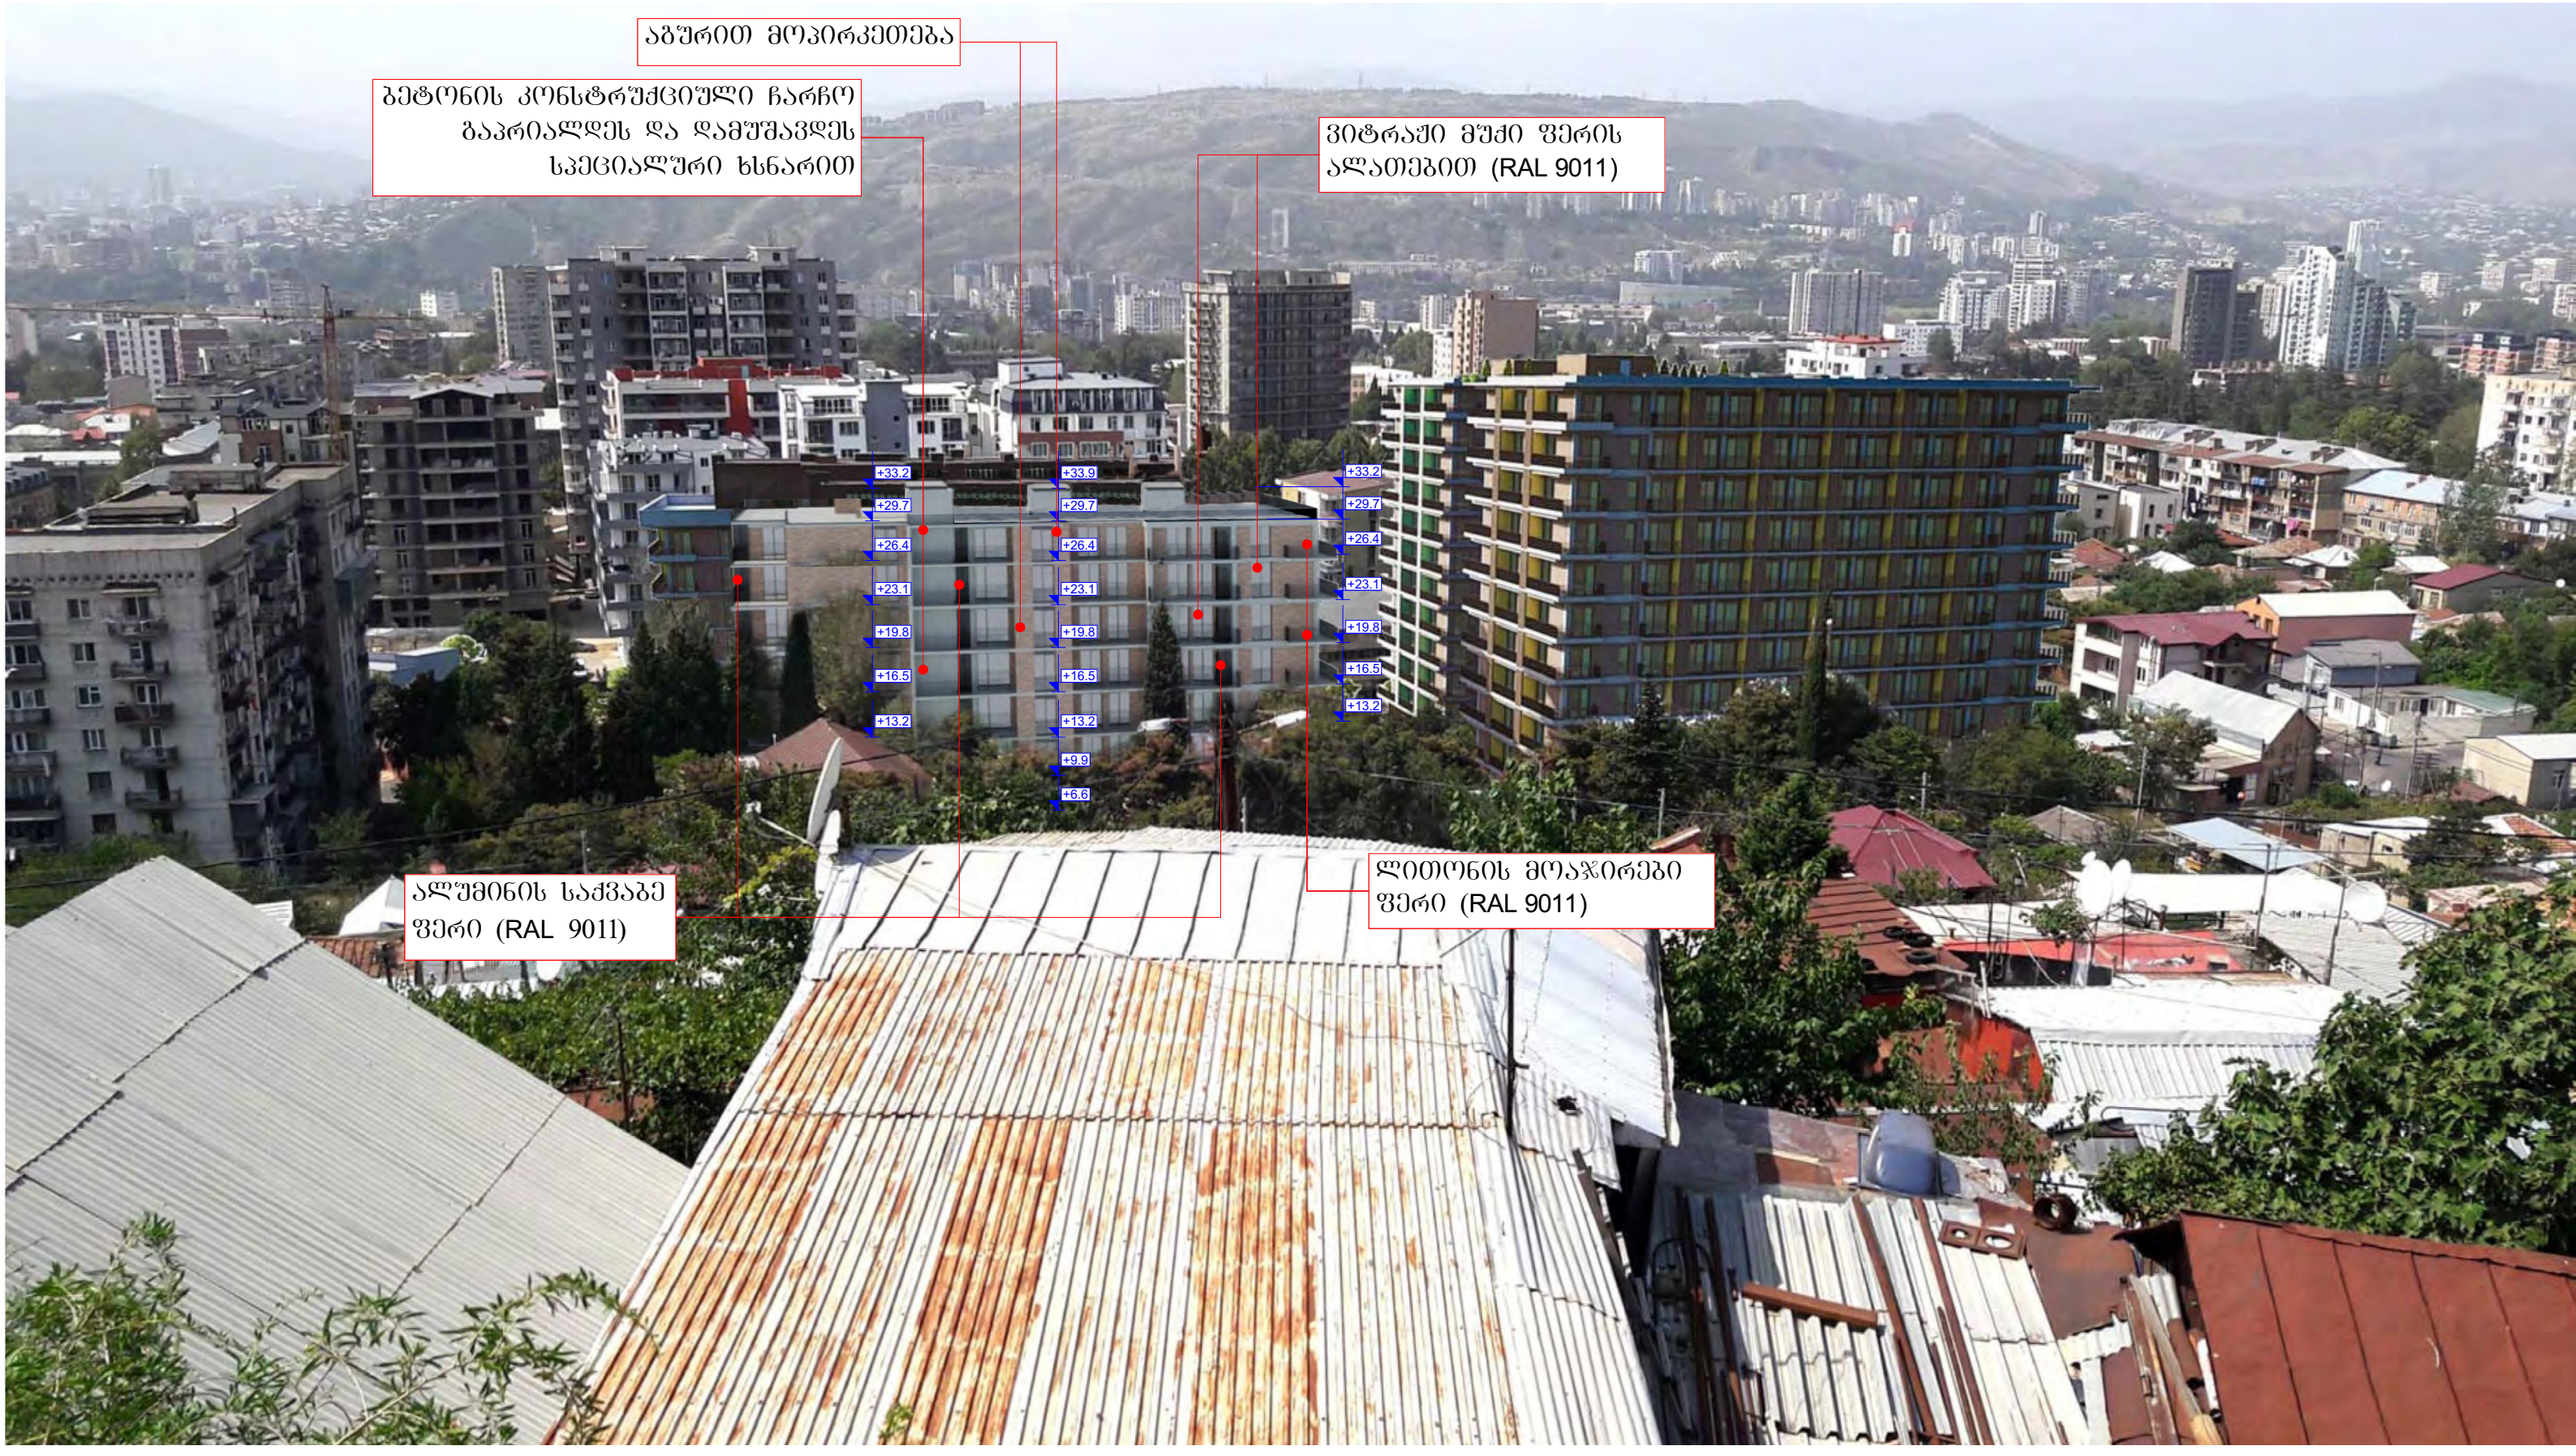
აგურით მოპირკეთება
ბეტონის კონსტრუქციული ჩარჩო ბაპრიალდეს და დამუშავდეს სპეციალური ხსნარით
ვიტრაჟი მუქი ფერის ალათებით (RAL 9011)
ალუმინის საძვაბე ფერი (RAL 9011)
ლითონის მოაჯირები ფერი (RAL 9011)
+33.2
+29.7
+26.4
+23.1
+19.8
+16.5
+13.2
+33.9
+29.7
+26.4
+23.1
+19.8
+16.5
+13.2
+9.9
+6.6
+33.2
+29.7
+26.4
+23.1
+19.8
+16.5
+13.2


ბეტონის კონსტრუქციული ჩარჩო გაპრიალდეს და დამუშავდეს სპეციალური ხსნარით
ლითონის მოაჯირები ფერი (RAL 9011)
აბურით მოპირკეთება
ალუმინის საძვაბე ფერი (RAL 9011)
+33.2
+29.7
+26.4
+23.1
+19.8
+16.5
+13.2
+9.9
+6.6
+3.3
0.0
-0.6
აბურით მოპირკეთება
ბეტონის კონსტრუქციული ჩარჩო გაპრიალდეს და დამუშავდეს სპეციალური ხსნარით
ხის შაქტურიანი კომპოზიტური პანელით მოპირკეთება (RAL 8008)
+29.7
+26.4
+23.1
+19.8
+16.5
+13.2
+9.9
+6.6
+3.3
0.0
-0.6
ბეტონის კონსტრუქციული ჩარჩო გაპრიალდეს და დამუშავდეს სპეციალური ხსნარით
ლითონის მოაჯირები ფერი (RAL 9011)
ვიტრაჟი მუქი ფერის ალათებით (RAL 9011)
ბეტონის კონსტრუქციული ჩარჩო გაპრიალდეს და დამუშავდეს სპეციალური ხსნარით


აბურით მოპირკეთება
ბეტონის კონსტრუქციული ჩარჩო ბაარიალდეს და დამუშავდეს სპეციალური ხსნარით
ლითონის მოაჯირები ფერი (RAL 9011)
ვიტრაჟი მუქი ფერის ალათებით (RAL 9011)
ალუმინის საძვაბე ფერი (RAL 9011)
ხის ფაქტურიანი კომპოზიტური პანელით მოპირკეთება (RAL 8008)
ბეტონის ფაქტურიანი ფილებით მოპირკეთება (RAL 7030)
ლითონის მოაჯირები ფერი (RAL 9011)
+34.4
+31.4
+26.4
+23.1
+19.8
+16.5
+13.2
+9.9
+6.6
+3.3
0.0
-0.6

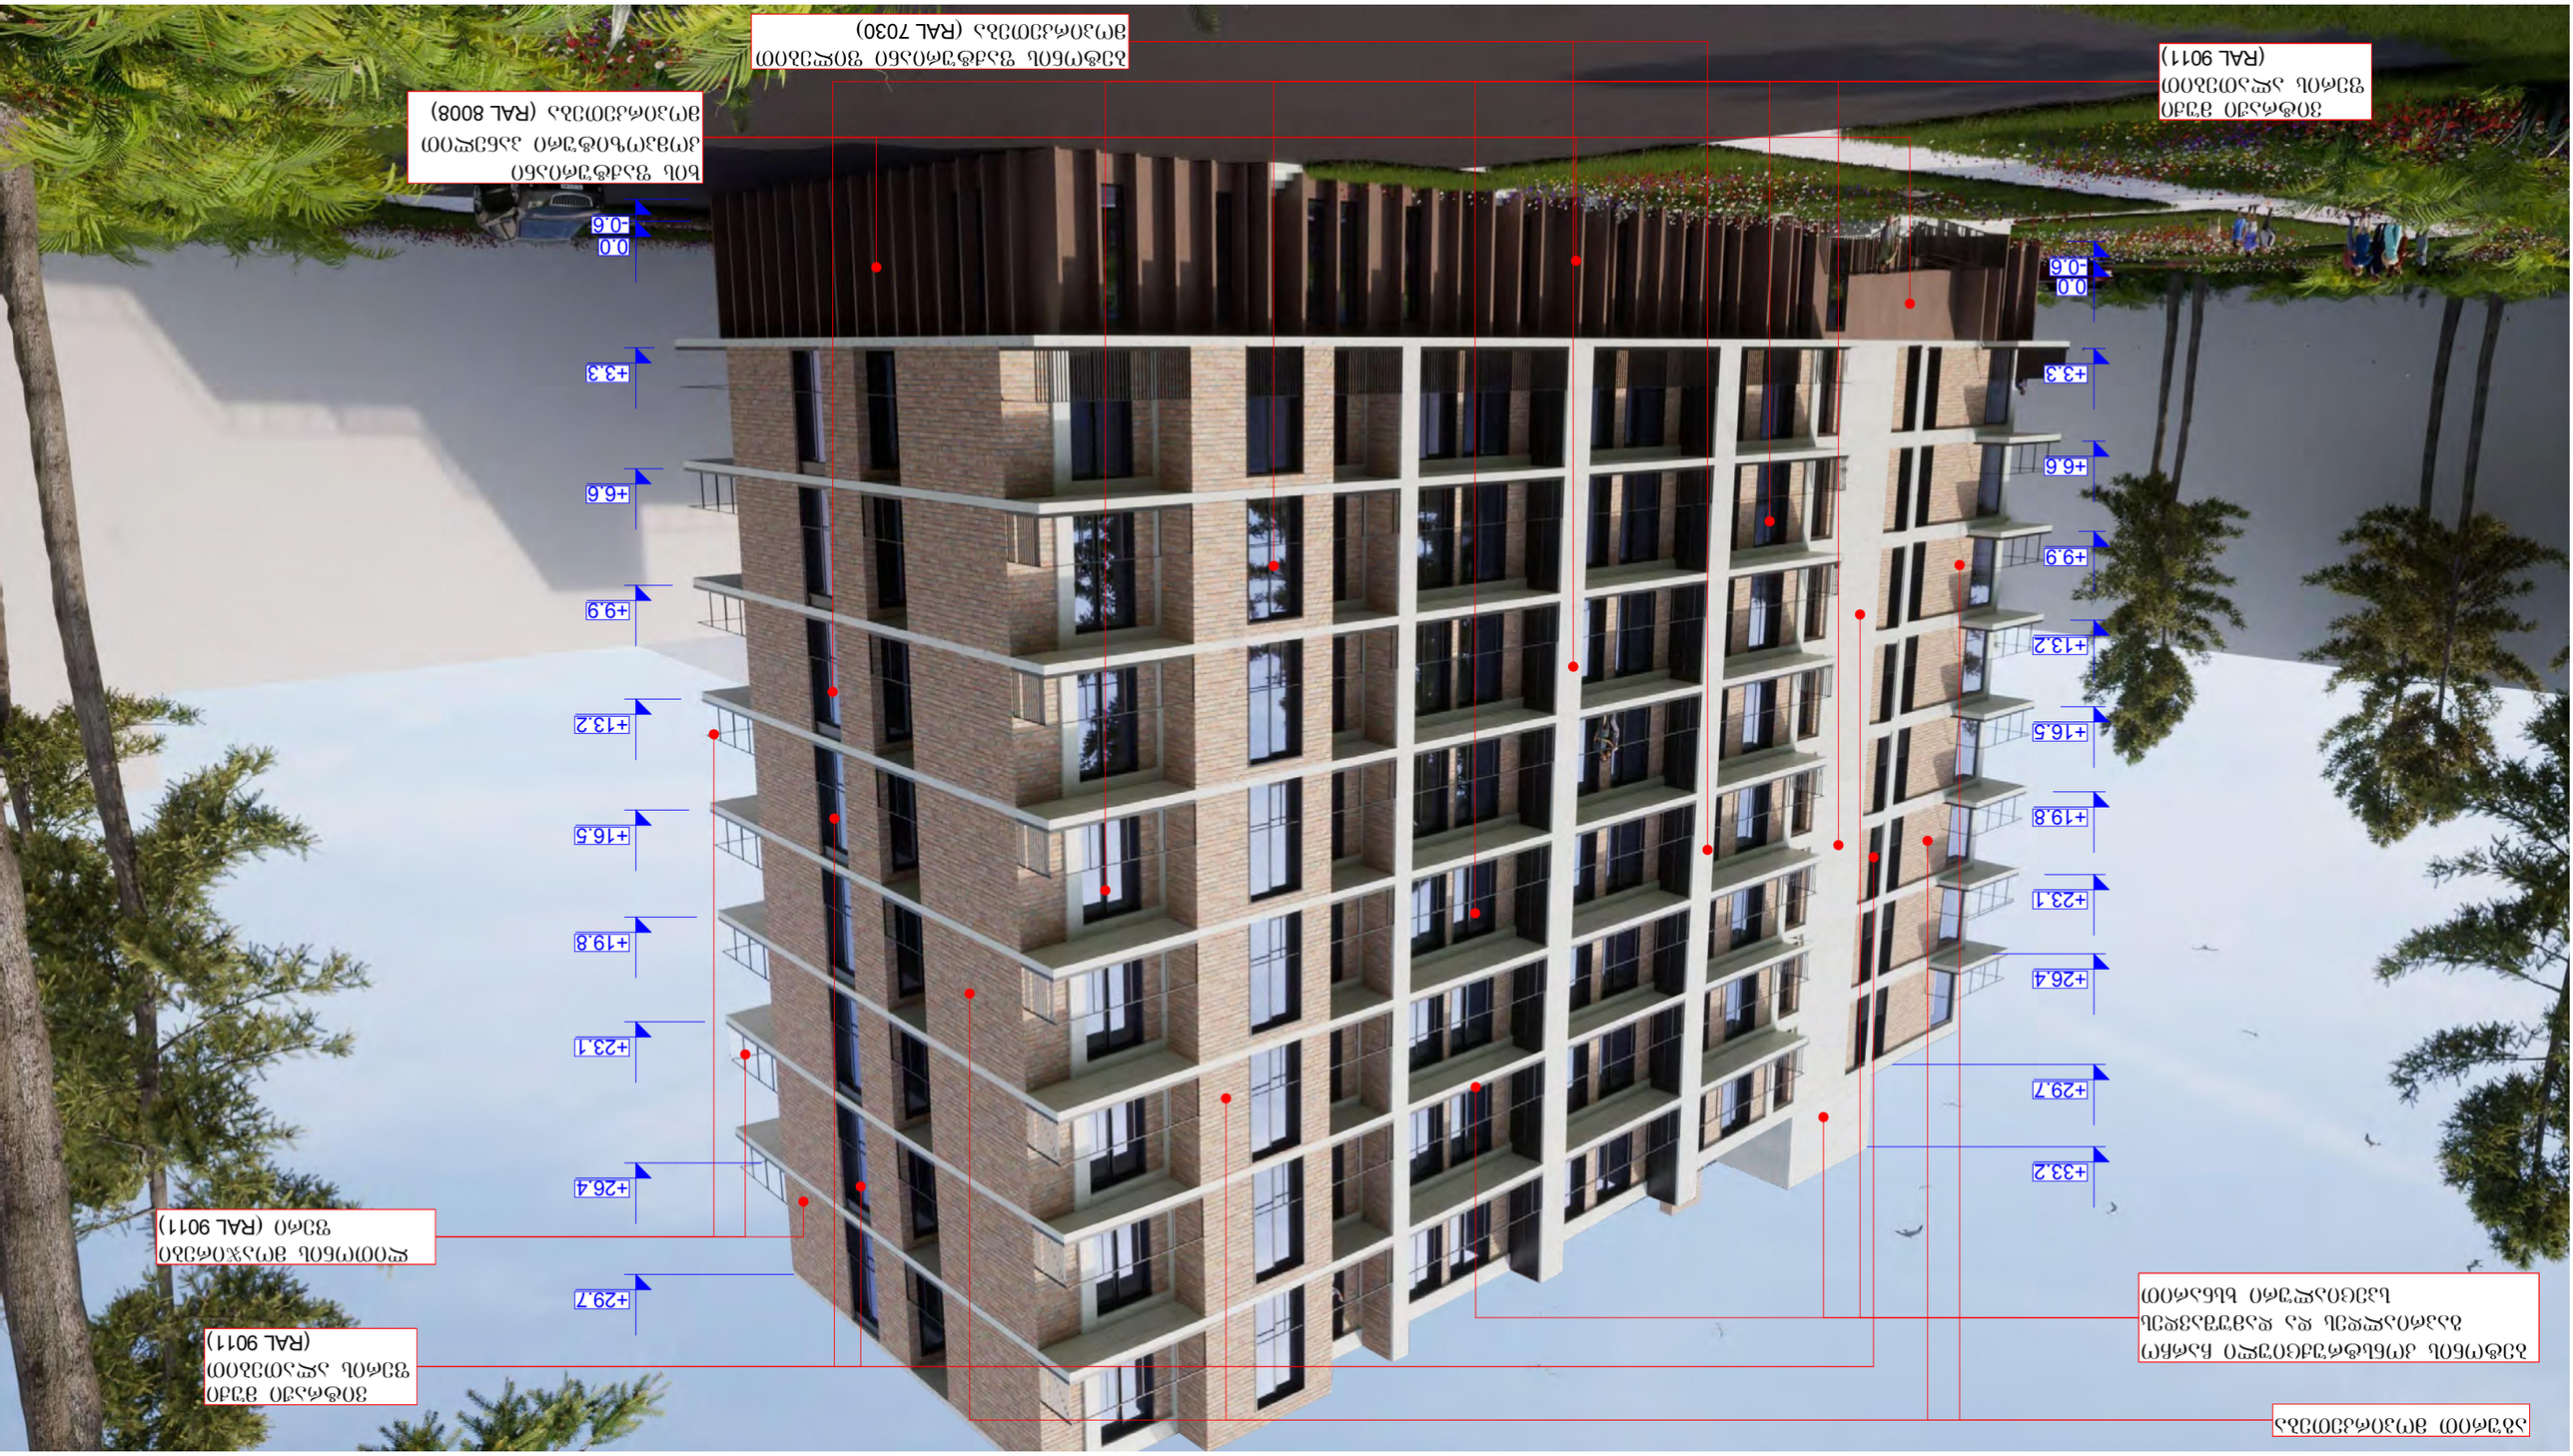
0.0
-0.6
+3.3
+6.6
+9.9
+13.2
+16.5
+19.8
+23.1
+26.4
+29.7
+33.2
ბეტონის მონოლითური ფილა
(RAL 9011)
ალუმინის პროფილი
(RAL 7030)
ალუმინის პროფილი
(RAL 8008)
ალუმინის პროფილი
(RAL 9011)
ალუმინის პროფილი
(RAL 9011)
ალუმინის პროფილი
(RAL 9011