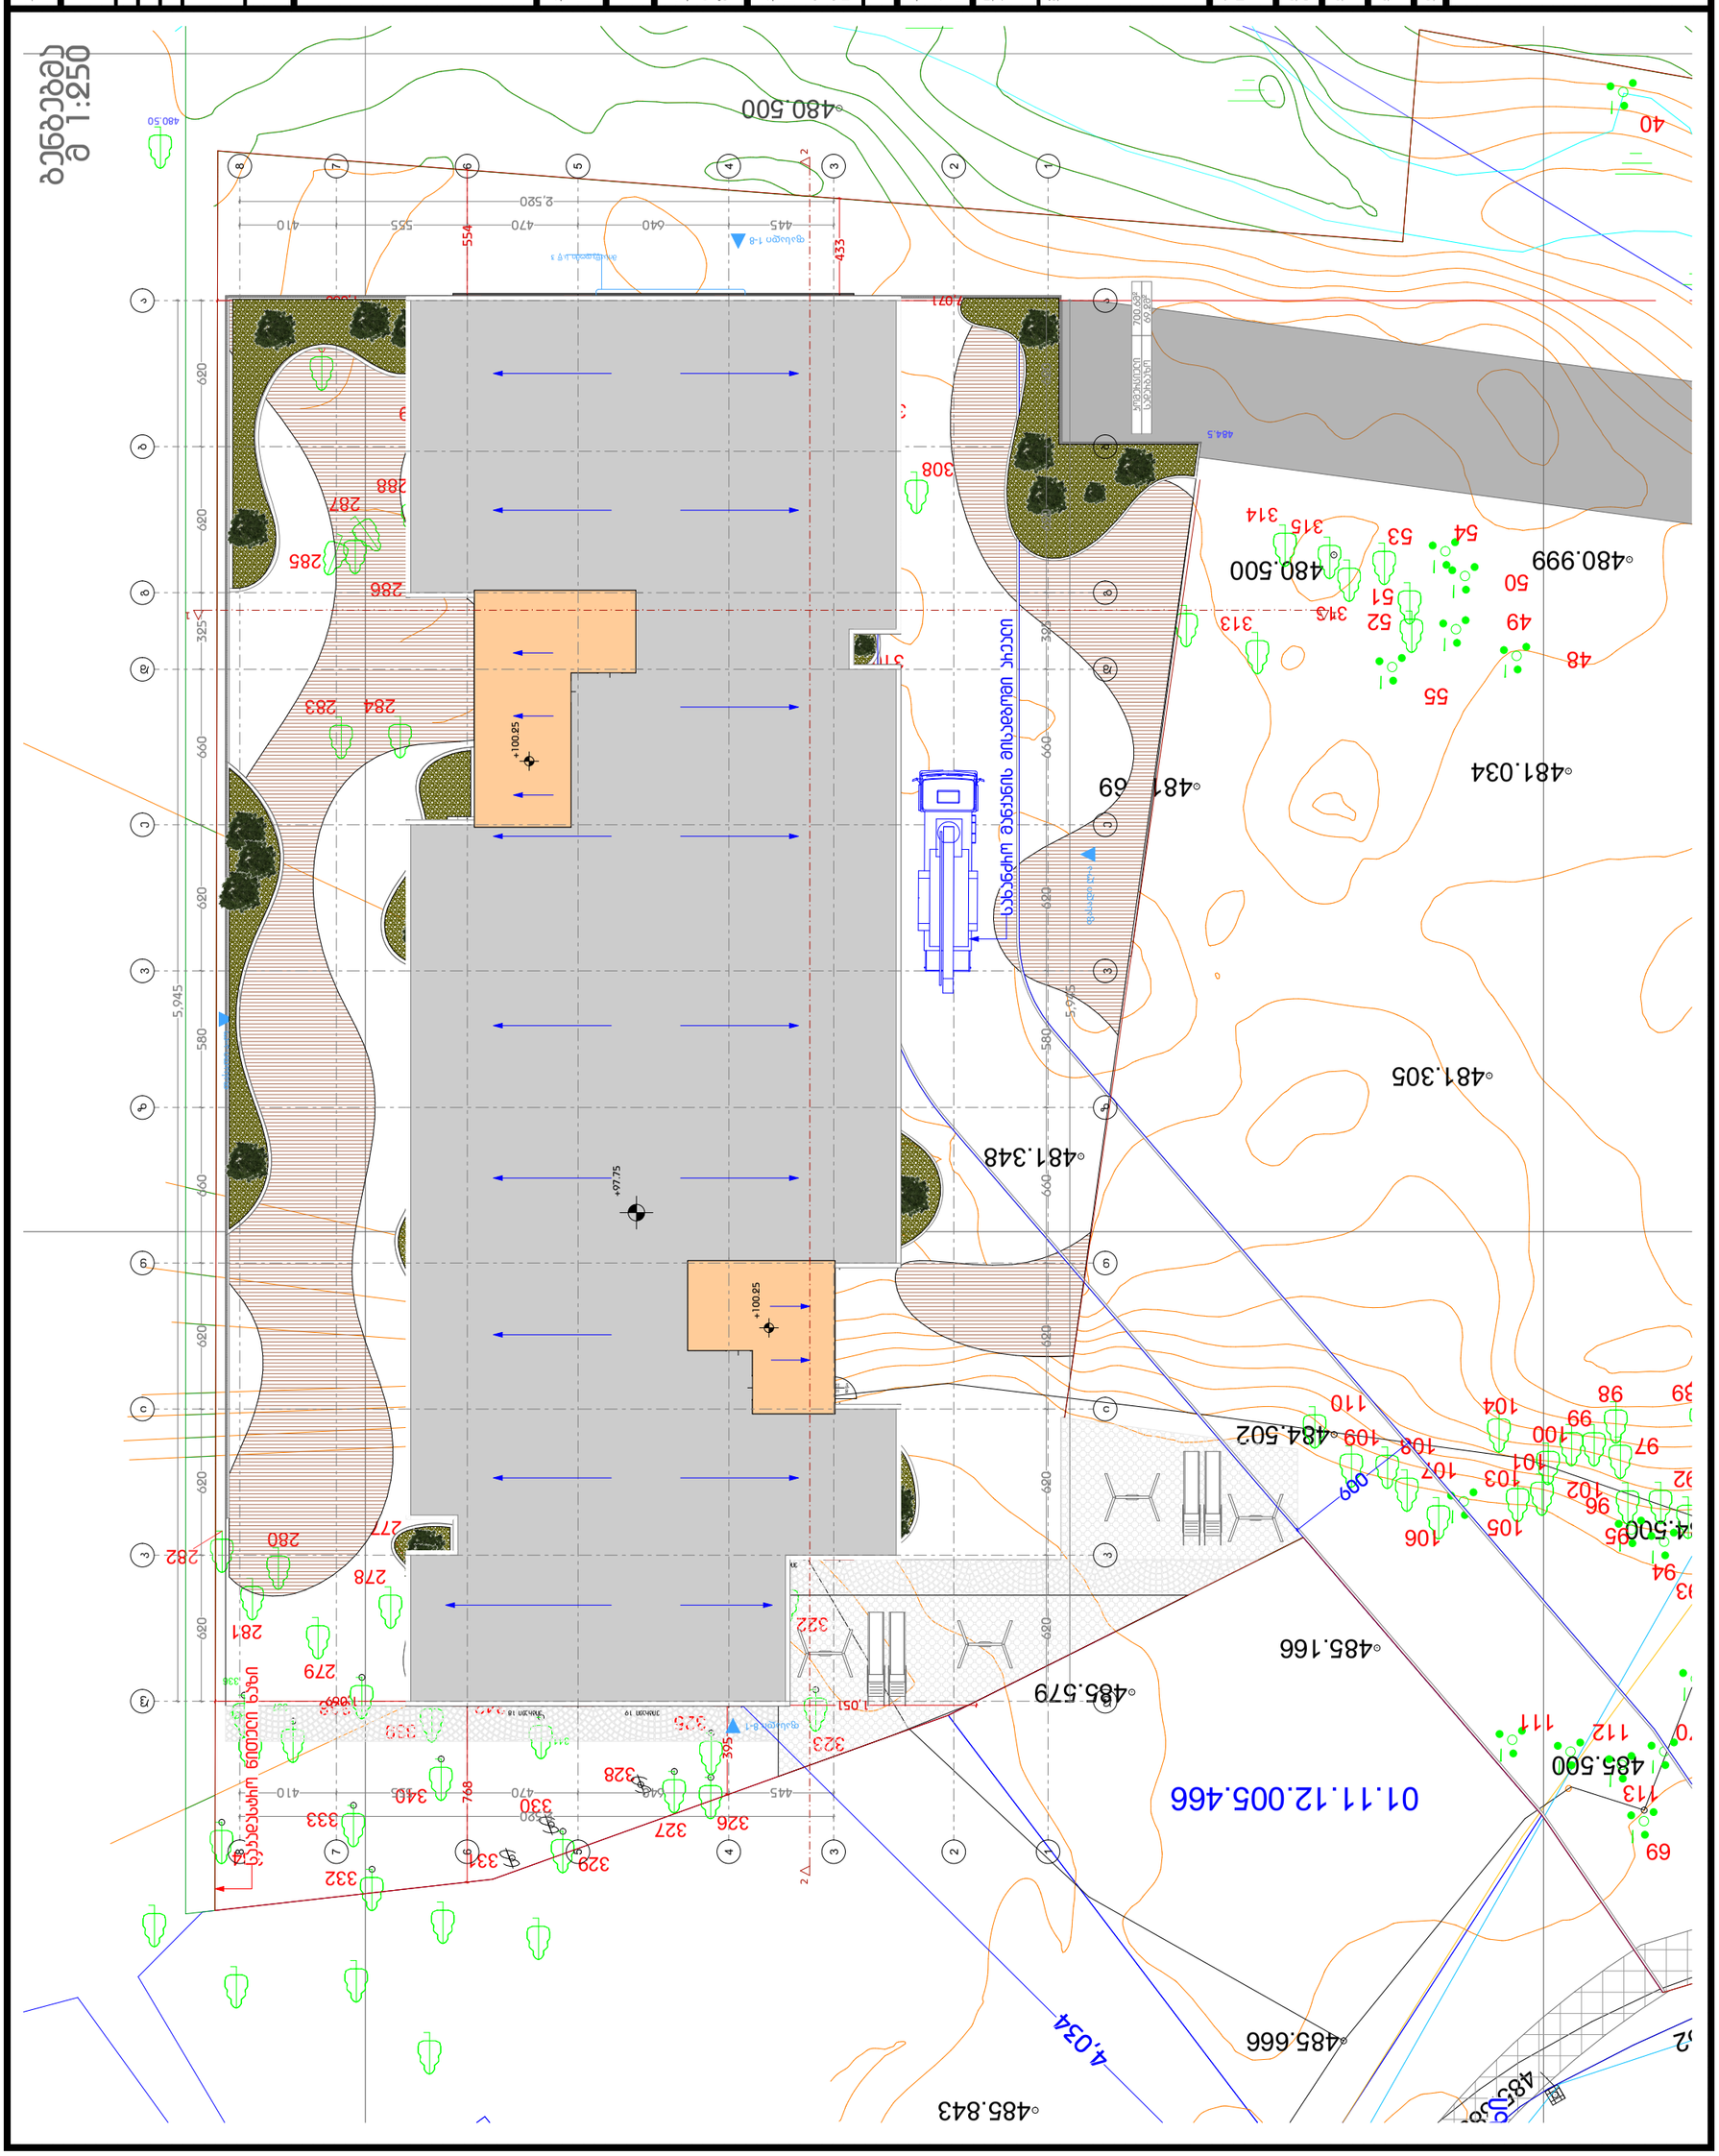

DESIGNER IDENTIFICATION BLOC	
PROJECT NAME	
CLIENT	შპს „ნიუ გლდანი"
PROJECT ADDRESS	ქალაქი თბილისი, რაიონი გლდანი; ქუჩა ნიკო კეცხოველი, N58 ს/კ: 01.11.12.005.560
STAGE	ბრუნვითი სამუშაოთა პროექტი
TITLE	
PAPER SIZE	A3
SCALE	
SHEET NO	

ი.მ. ლაშა ჯამბაზიშვილი

ქალაქი თბილისი, ქუჩა ნიკო კეცხოველი №58-ის მიმდებარედ (ს/კ: 01.72.13.397.002) და (ს/კ: 01.11.12.005.057)
მეს. შპს „ნიუ გლდანი (ს/კ 405653859) 16000 კვმ და 73 კვმ არასასოფლო-სამეურნეო
დანიშნულების მიწის ნაკვეთის და მისი მიმდებარე ტერიტორიის ტოპოგრაფიული

გეგმა

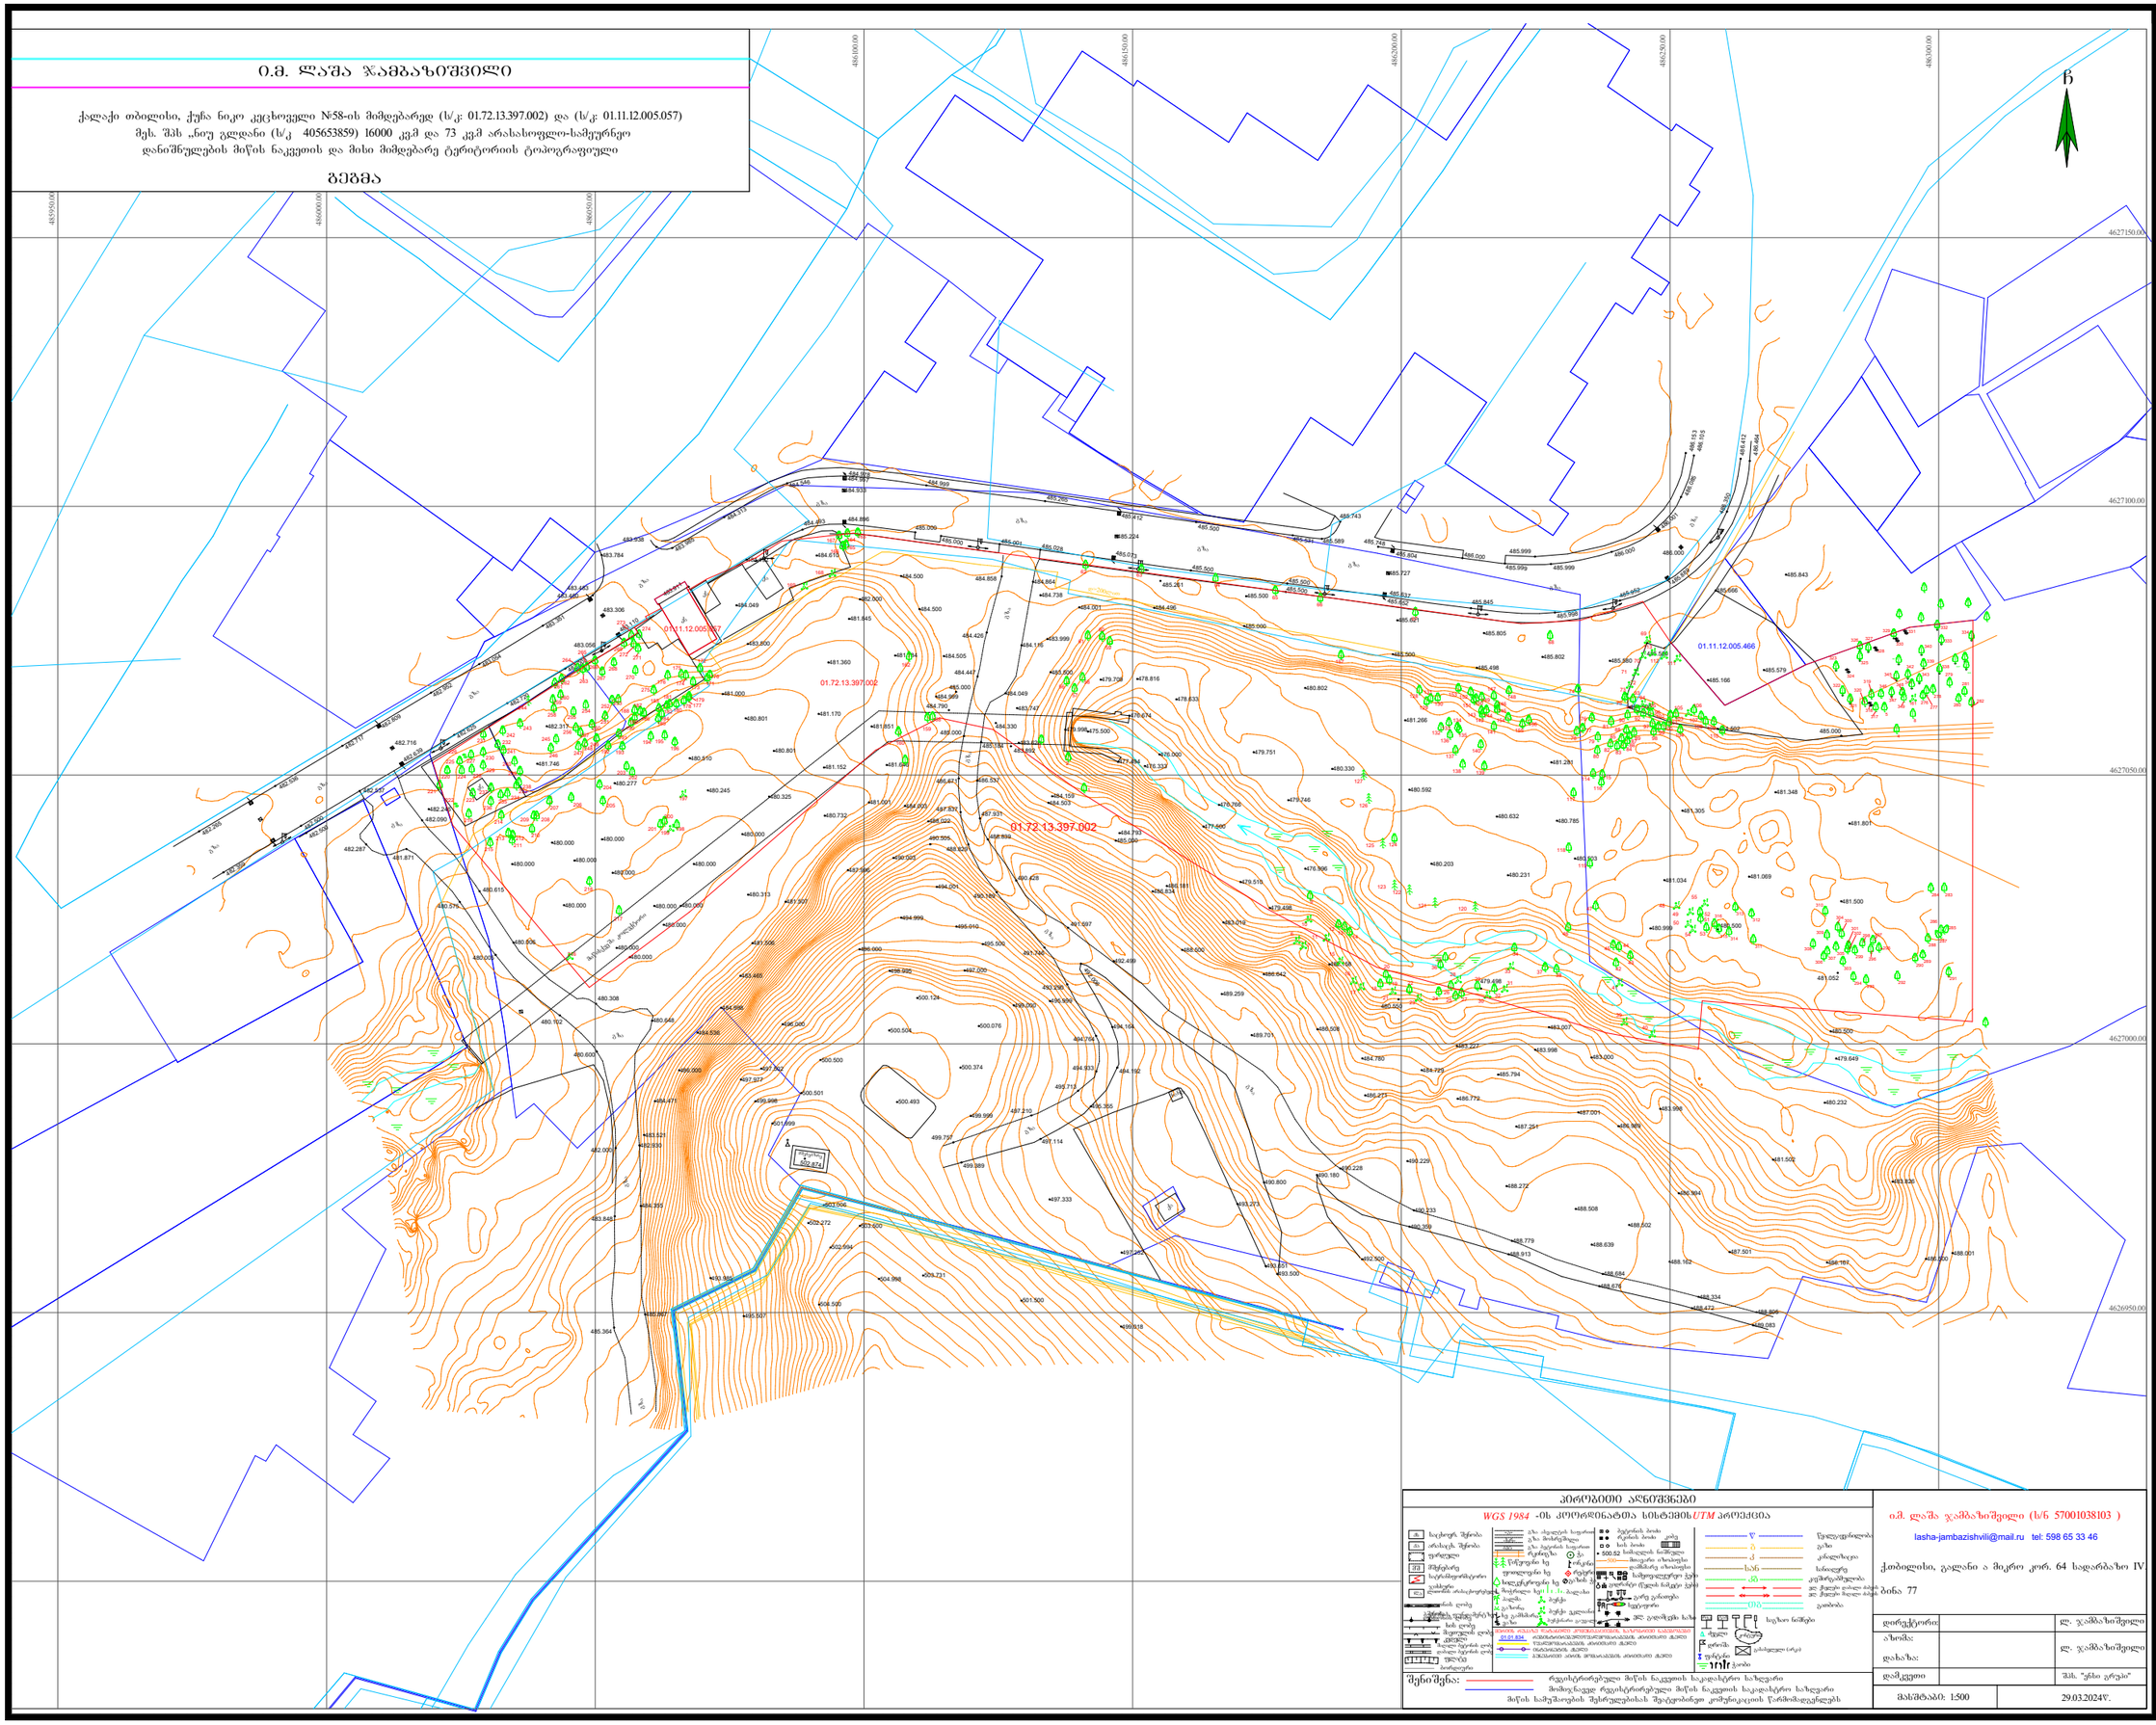

პირობითი აღნიშვნები

WGS 1984 -ის კოორდინატთა სისტემის *UTM* პროექცია

შენიშვნა:
რეგისტრირებული მიწის ნაკვეთის საკადასტრო საზღვარი
მოსაზღვრედ რეგისტრირებული მიწის ნაკვეთის საკადასტრო საზღვარი
მიწის სამუშაოების შესრულებისას შესაძლებელ კორექტირებებს

ი.მ. ლაშა ჯამბაზიშვილი (ს/ნ 57001038103)
lasha-jambazishvili@mail.ru tel: 598 65 33 46
ქ.თბილისი, გალანი ა მიქრო კორ. 64 სადარბაზო IV
ბინა 77

დირექტორი:		ლ. ჯამბაზიშვილი
აზომა:		ლ. ჯამბაზიშვილი
დახაზა:		
დამკვეთი		შპს. "ნიუ გრუპი"
მასშტაბი: 1:500	29.03.2024წ.	

დამგეგმარებელი
DESIGNER IDENTIFICATION BLOC

პროექტის დასახელება
PROJECT NAME

დამკვეთი
CLIENT
შპს „ნიუ გლდანი''

პროექტის მისამართი
PROJECT ADDRESS
ქალაქი თბილისი, რაიონი გლდანი;
ქუჩა ნიკო კეცხოველი, N58
ს/კ: 01.11.12.005.560

ეტაპი
STAGE
არქიტექტურული პროექტ

ნახაზის სათაური
TITLE

შენიშვნა:

ფორმატი	მასშტაბი	ფურცლის N
PAPER SIZE A3	SCALE	SHEET NO

არქიტექტორი
თენგიზ ესიავა

არქიტექტორი

კონსტრუქტორი

დაამუშავა