
A3

შენობის გეგმა

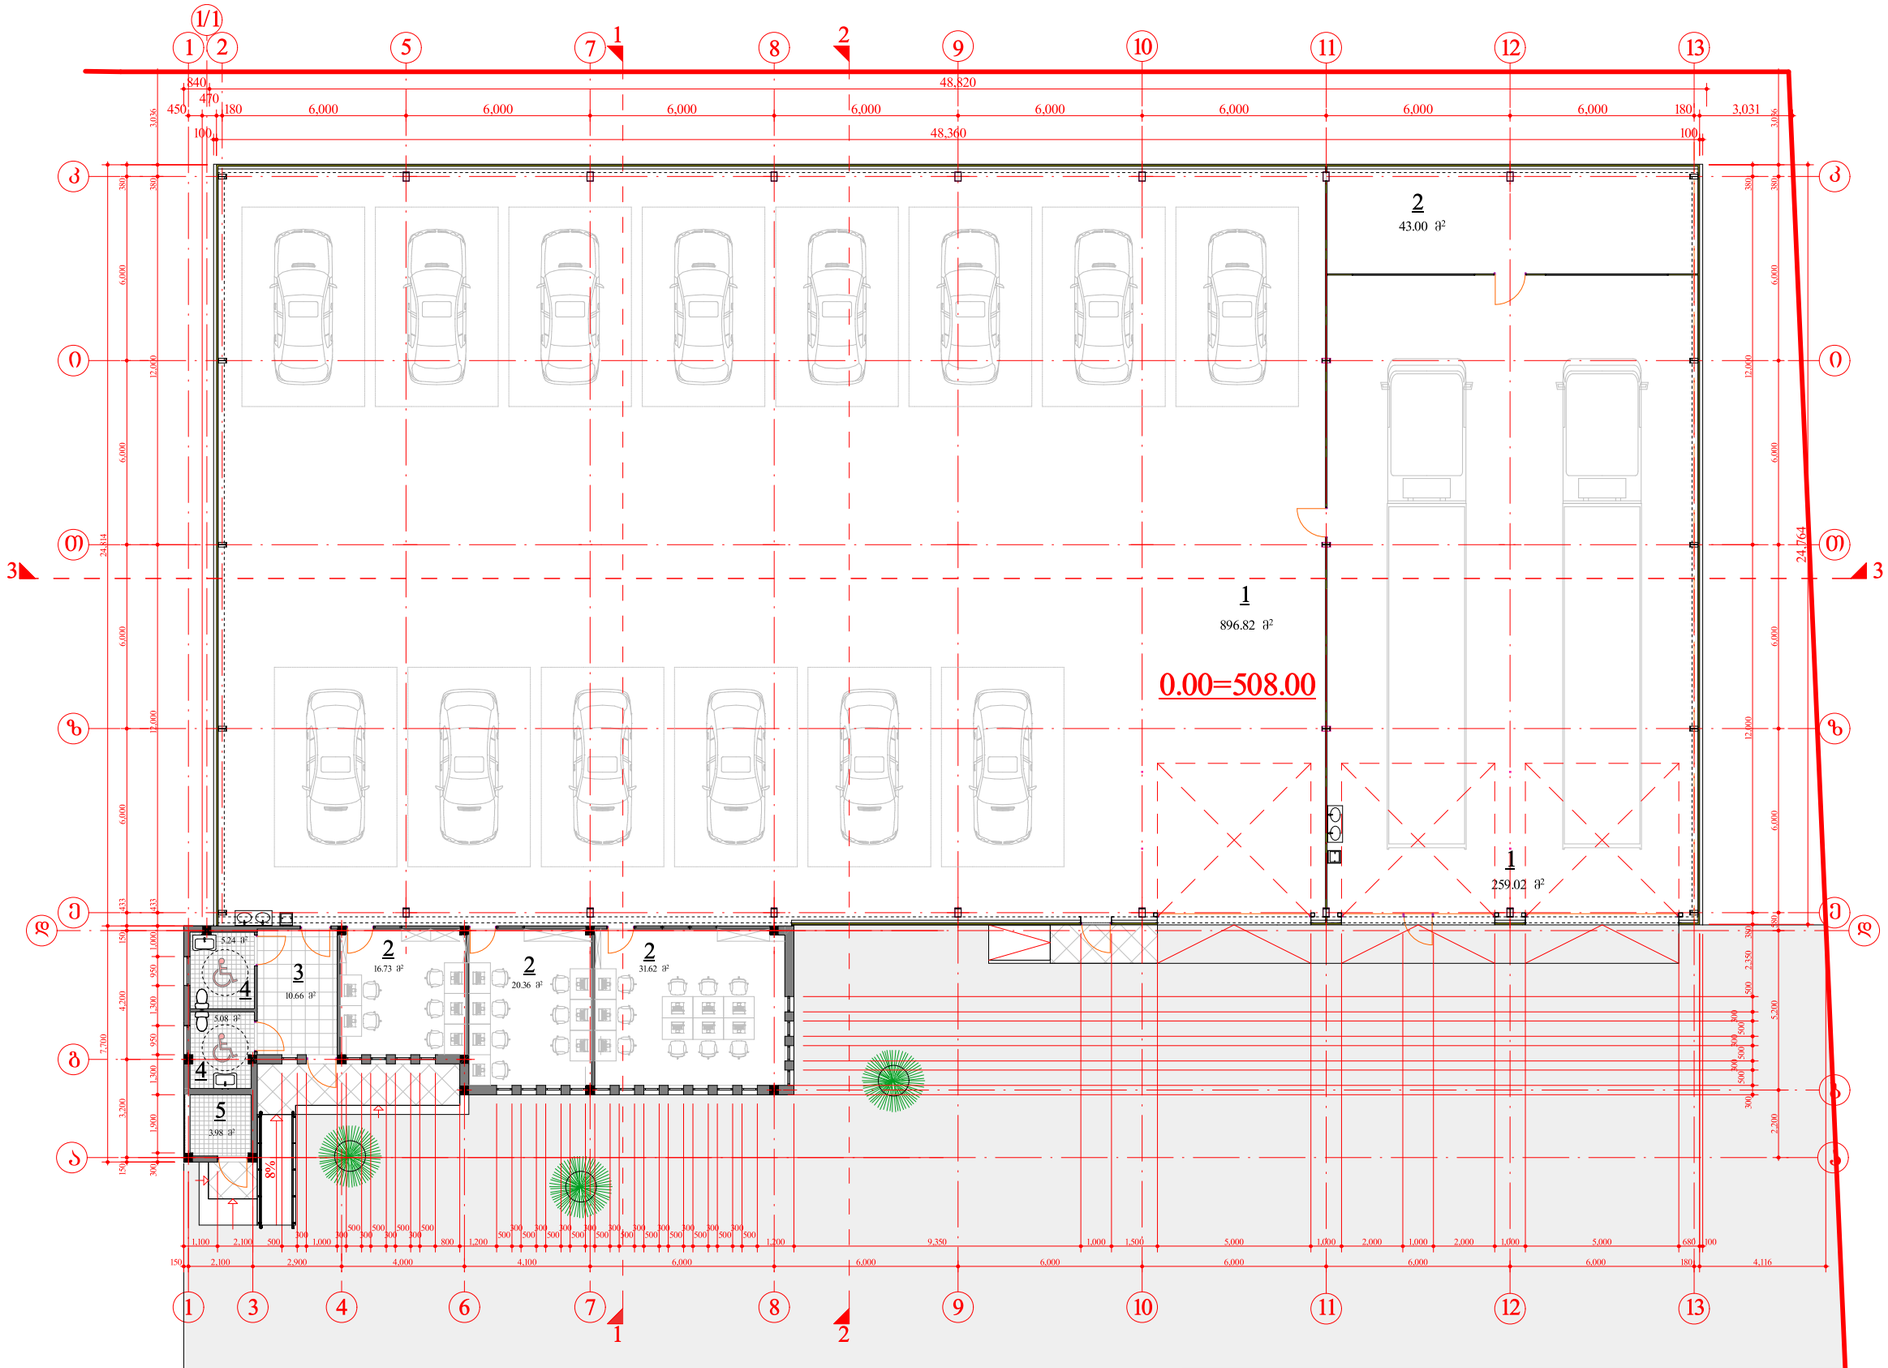


ექსპლიკაცია

1. სარემონტო დარბაზი
2. სამუშაო ოთახი
3. დერეფანი
4. სან. კვანძი
5. საქვაბე ოთახი

ავტოსერვისის შენობა				შემსრულებელი: შპს "ბუმბა"		
დირექტორი		გ.ჯამრიშვილი	არქიტექტურული ნაწილი	დამკვეთი: შპს "ჯეოკეპ"		
პრ.მთ.არქიტ.		ი.სუმბაძე	ქალაქი თბილისი, კახეთის გზატკეცილი, №104გ (ს/კ: 01.19.16.002.108)	სტად.	ფურც.	მასშტ.
შეასრულა		ი.სუმბაძე				
			შენობის გეგმა	პრ.	2	მ 1:200

A3

სახურავის გეგმა

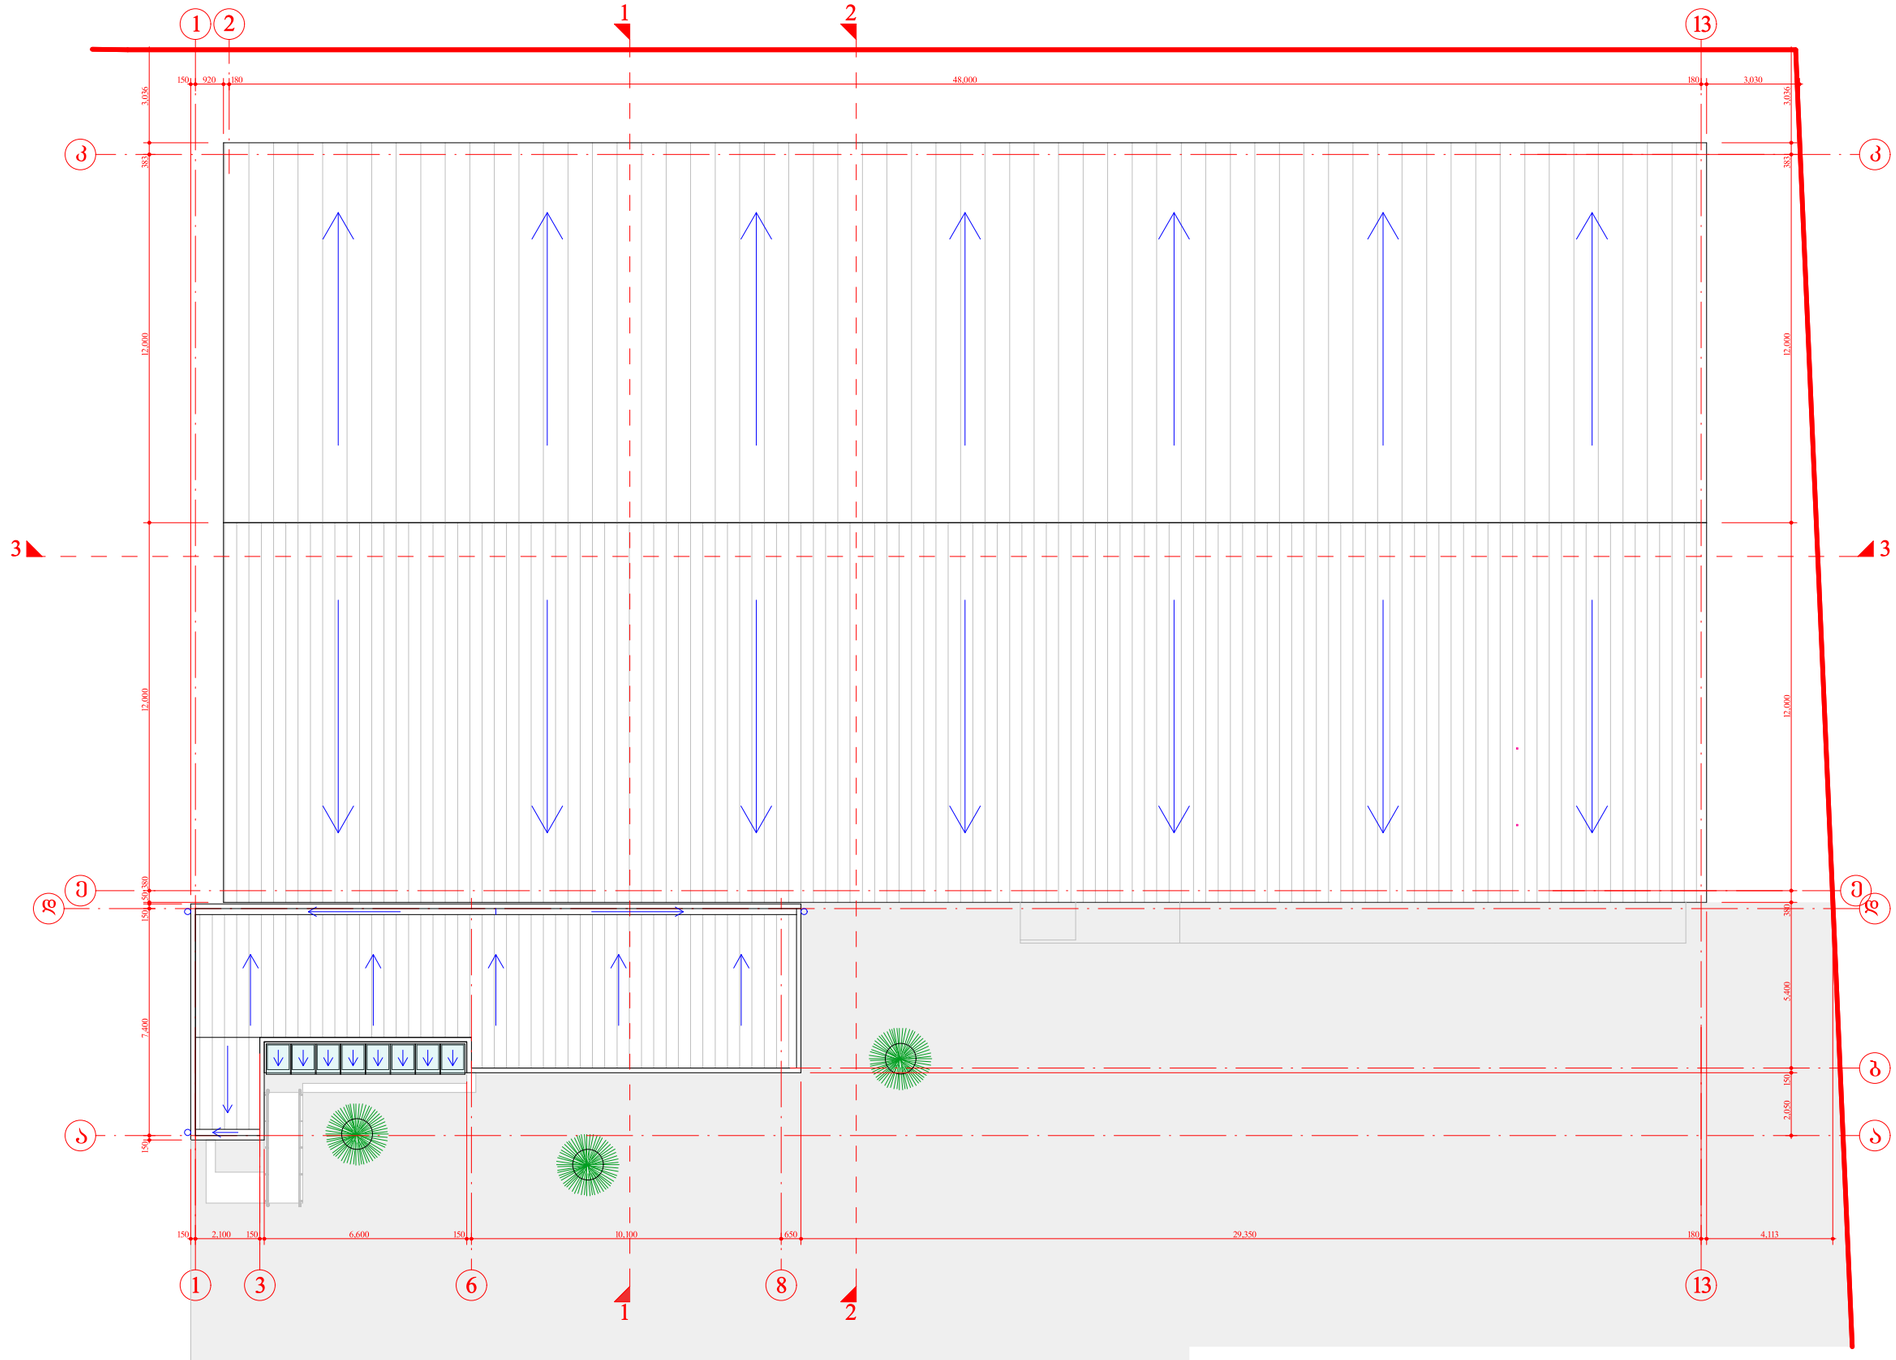

ავტოსერვისის შენობა				შემსრულებელი: შპს "ბუმბა"		
დირექტორი		გ.ჯამრიშვილი	არქიტექტურული ნაწილი	დამკვეთი: შპს "ჯეოკეპ"		
პრ.მთ.არქიტ.		ი.სუმბაძე	ქალაქი თბილისი, კახეთის გზატკეცილი, №104გ (ს/კ: 01.19.16.002.108)			
შეასრულა		ი.სუმბაძე		სტად.	ფურც.	მასშტ.
			სახურავის გეგმა	პრ.	3	1:200