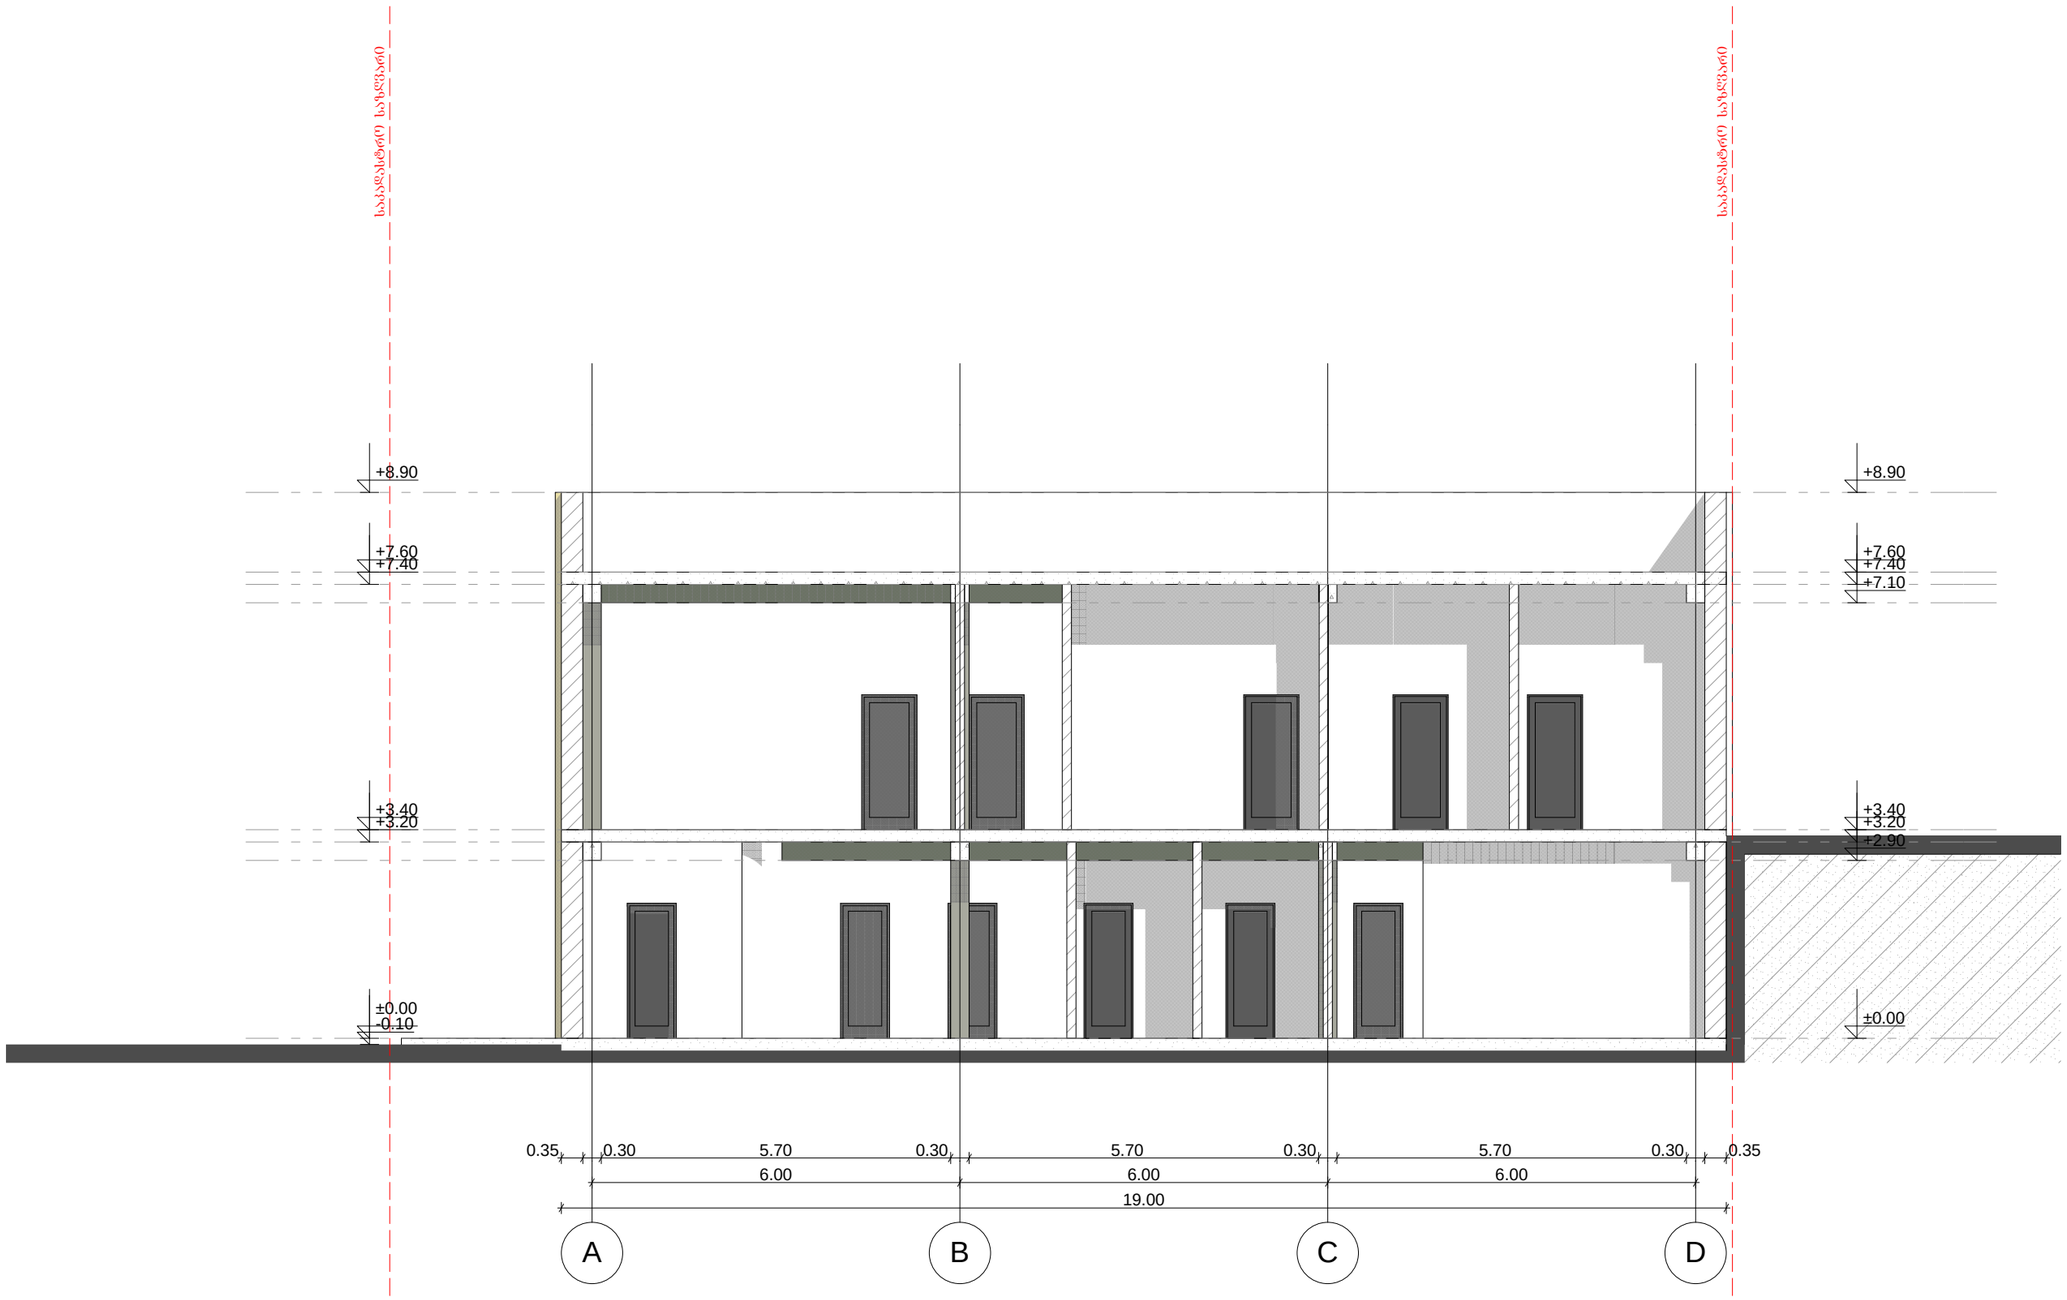

ქ. თბილისი, ქ. შარტავას ქ. №14 557 54 40 80 (0790) 299 288
ი/მ სოფიო ჯელიაძე
SOFTLINE Architecture

არსებული ჭრილი 1/1

ქ. თბილისი,
ხიზანიშვილის ქ. №80

.....2013წ. წერ. | გვ. | მ. 1:100

შენობის რეკონსტრუქციის
პროექტი (საშუალო სკოლა)

დირექტორი		ს. ჯელიაძე
მთ.არქიტექტორი		ს. ჯელიაძე
არქიტექტორი		ს. ხომასურიძე
დამკვეთი	მარინე ქვრივიშვილი	



ქ. თბილისი, ქ. შარტავას ქ. №14 557 54 40 80 (0790) 299 288
ი/მ ხოფსი ჯელიძე
SOFTLINE Architecture

არსებული ჭრილი 2/2

ქ. თბილისი,
ხიზანიშვილის ქ. №80

.....2013წ | ფურ. | გვ. | მ. 1:100

შენობის რეკონსტრუქციის
პროექტი (საშუალო სკოლა)

დირექტორი		ს. ჯელიძე
მთ.არქიტექტორი		ს. ჯელიძე
არქიტექტორი		ხ. ხომასურიძე
დამკვეთი		მარინე ქვრივიშვილი

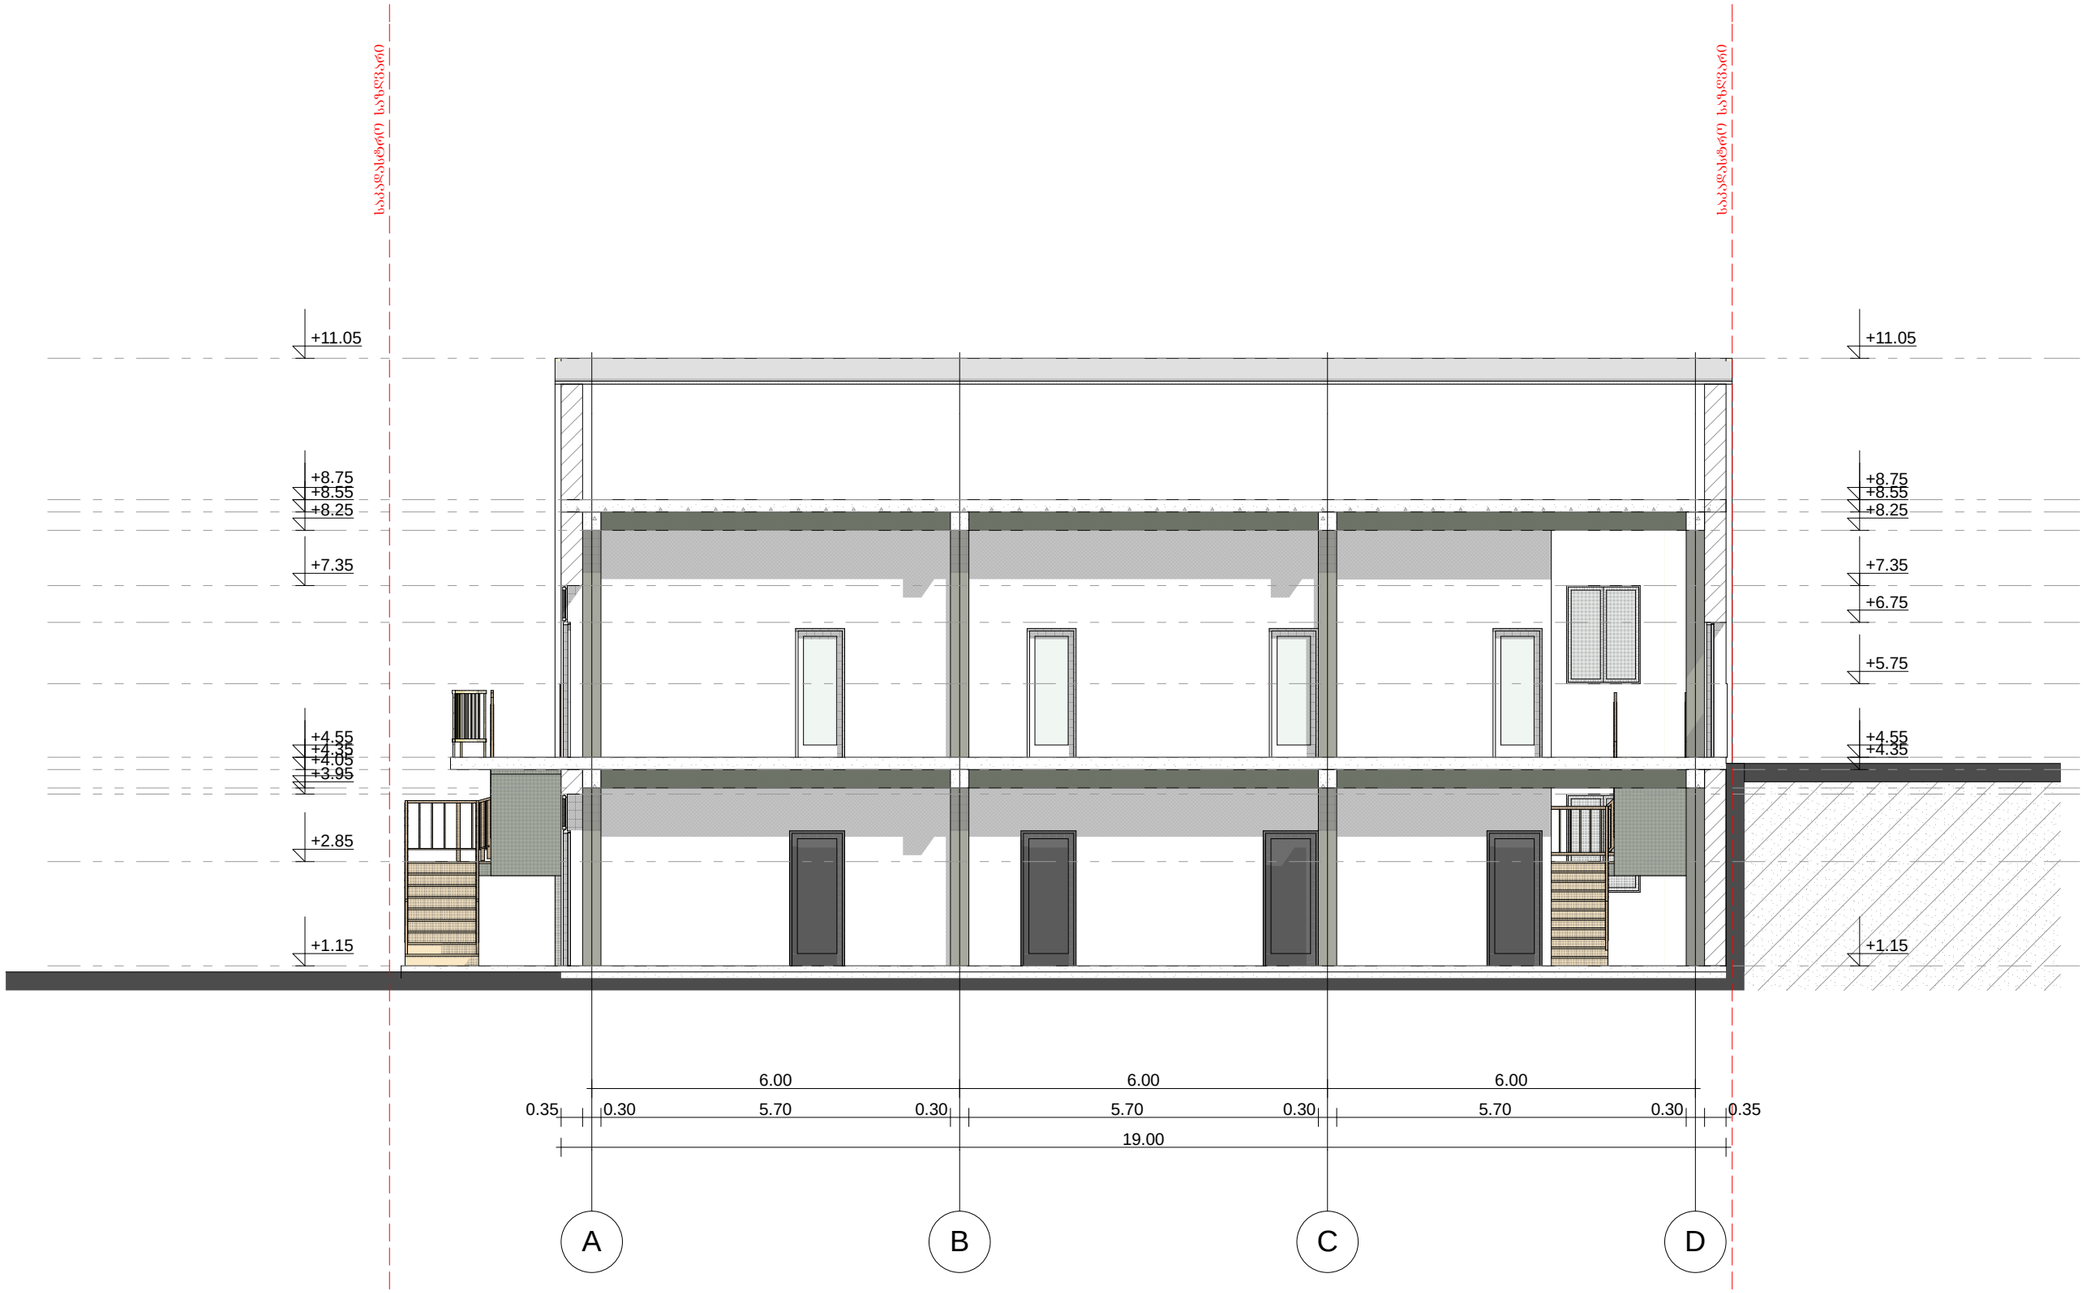

ქ. თბილისი, ქ. შარტავას ქ. №14 557 54 40 80 (0790) 299 288
ი/მ სოფიო ჭელიძე
SOFTLINE Architecture

საპროექტო ჭრილი 1/1

ქ. თბილისი,
ხიზანიშვილის ქ. №80

.....2013წ | ფურც. | გვ. | მ. 1:100

შენობის რეკონსტრუქციის
პროექტი (საშუალო სკოლა)

დირექტორი		ს. ჭელიძე
მთ.არქიტექტორი		ს. ჭელიძე
არქიტექტორი		ს. ხომასურიძე
დამკვეთი		მარინე ქვრივიშვილი

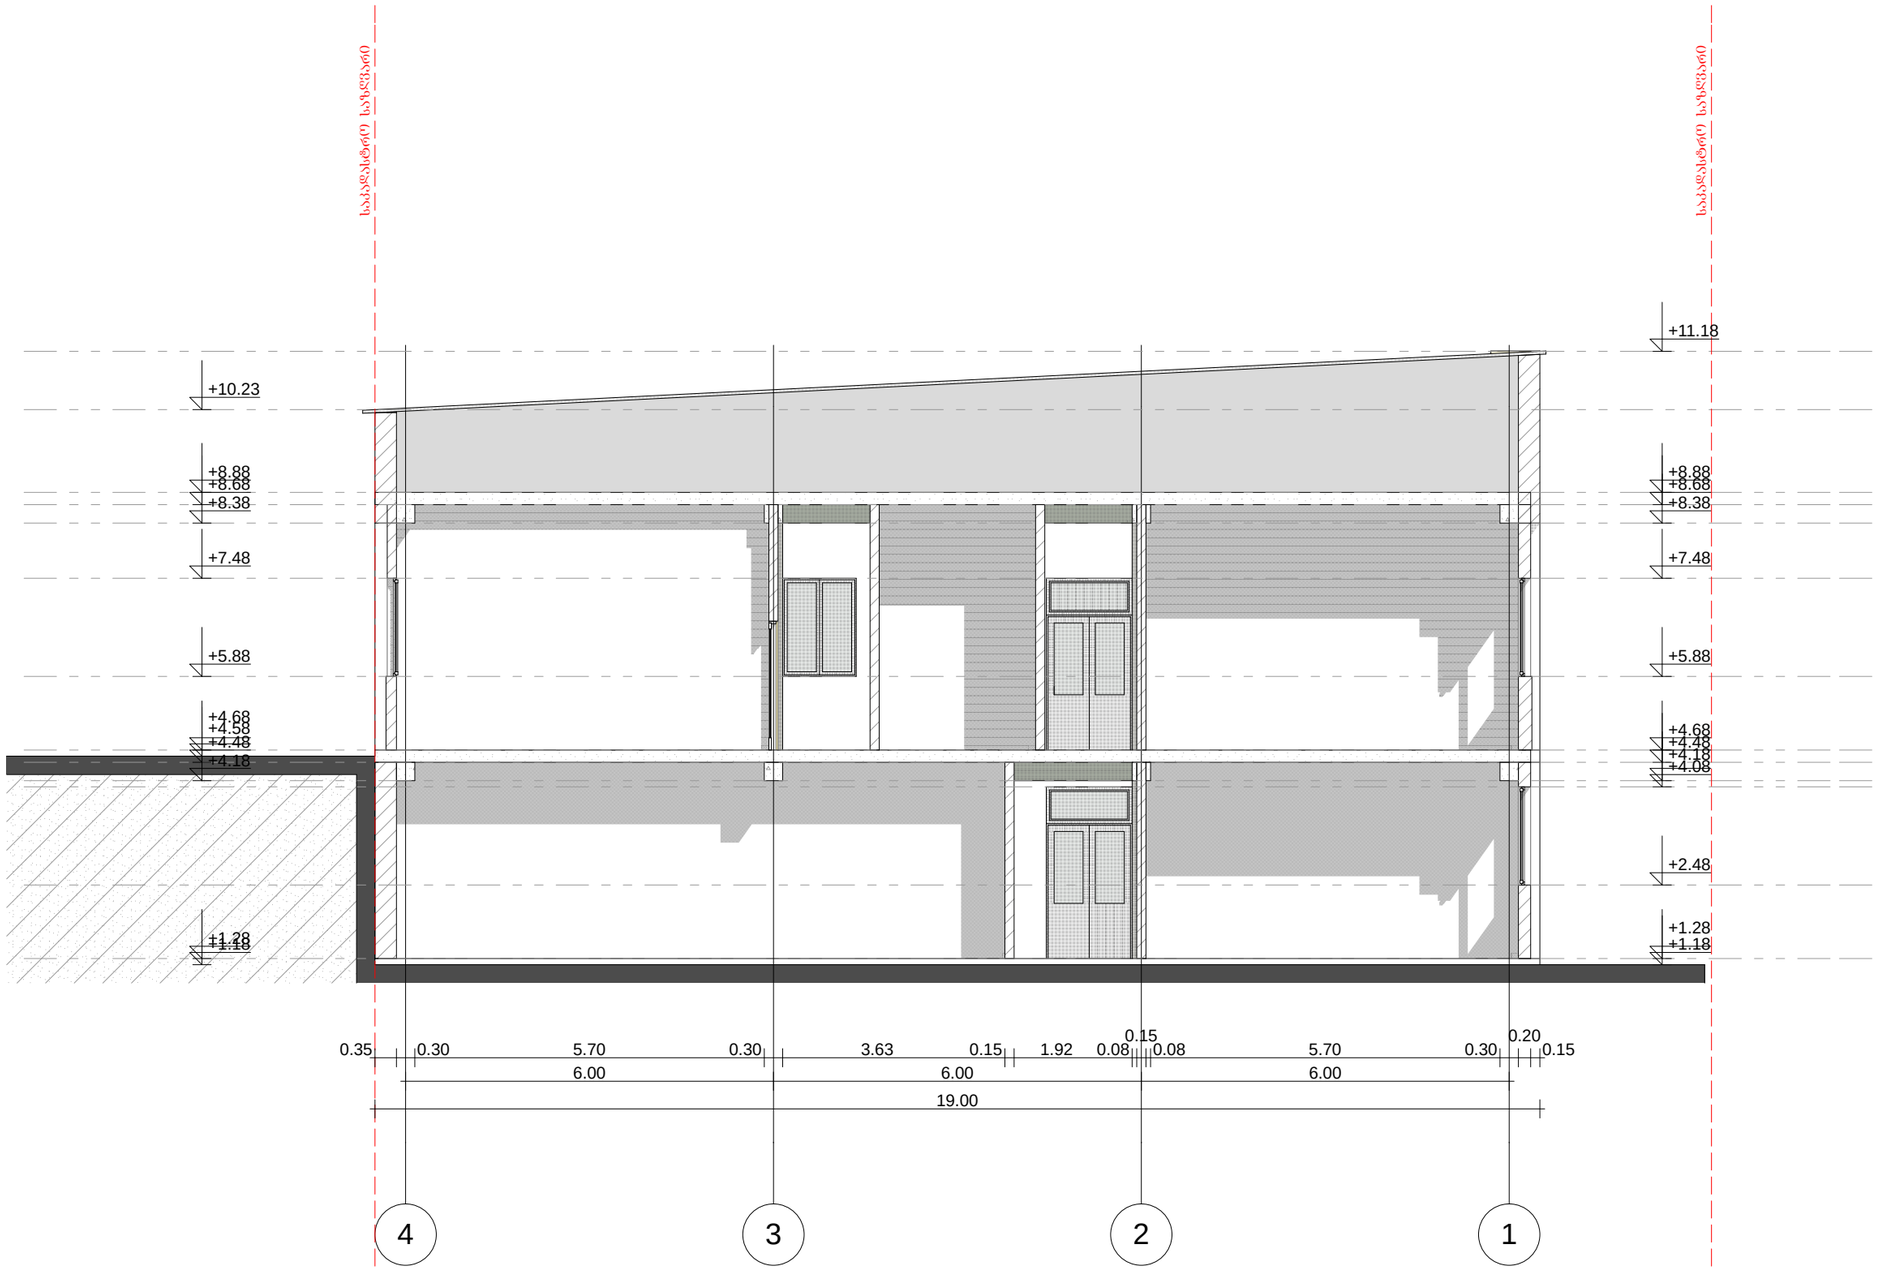

ქ. თბილისი, ქ. შარტავას ქ. №14 557 54 40 80 (0790) 299 288
ი/მ ხოფიო ჯელიძე
SOFTLINE Architecture

საპროექტო ჭრილი 2/2

ქ. თბილისი,
ხიზანიშვილის ქ. №80

.....2013წ | წუთ. | გვ. | მ. 1:100

შენობის რეკონსტრუქციის პროექტი (საშუალო სკოლა)

დირექტორი		ხ. ჯელიძე
მთ.არქიტექტორი		ხ. ჯელიძე
არქიტექტორი		ხ. ხომასურიძე
დამკვეთი	მარინე ქვრივიშვილი	