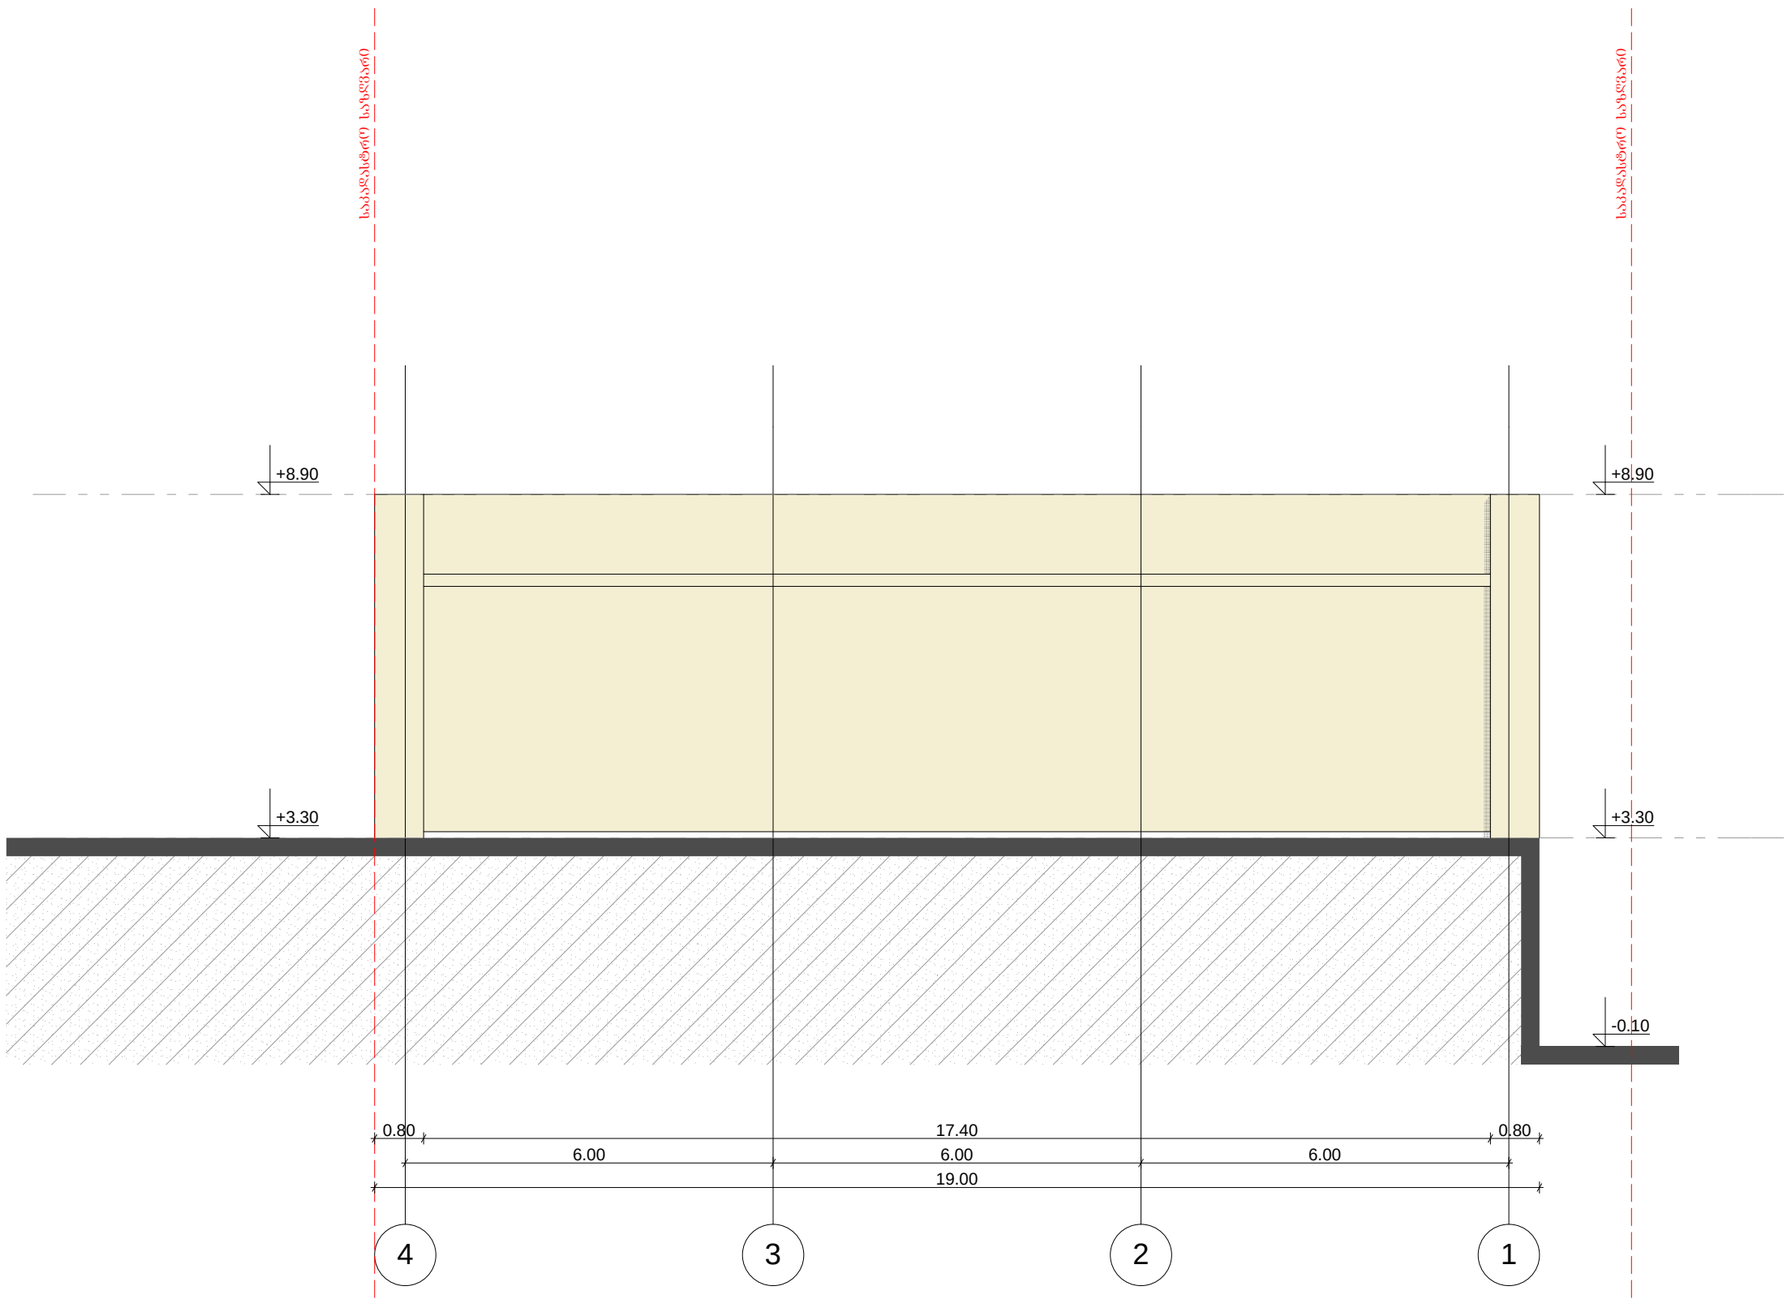


ქ. თბილისი, ქ. შარტავას ქ. №14 557 54 40 80 (0790) 299 288
ი/მ სოფიო ჭელიძე
SOFTLINE Architecture


არსებული შასადი 4-1
ღერძებს შორის

ქ. თბილისი,
ხიზანიშვილის ქ. №80

.....2013წ | ფურ. | გვ. | მ. 1:100

შენობის რეკონსტრუქციის
პროექტი (საშუალო სკოლა)

დირექტორი		ს. ჭელიძე
მთ.არქიტექტორი		ს. ჭელიძე
არქიტექტორი		ს. ხომასურიძე
დამკვეთი		მარიგე ქვრივიშვილი

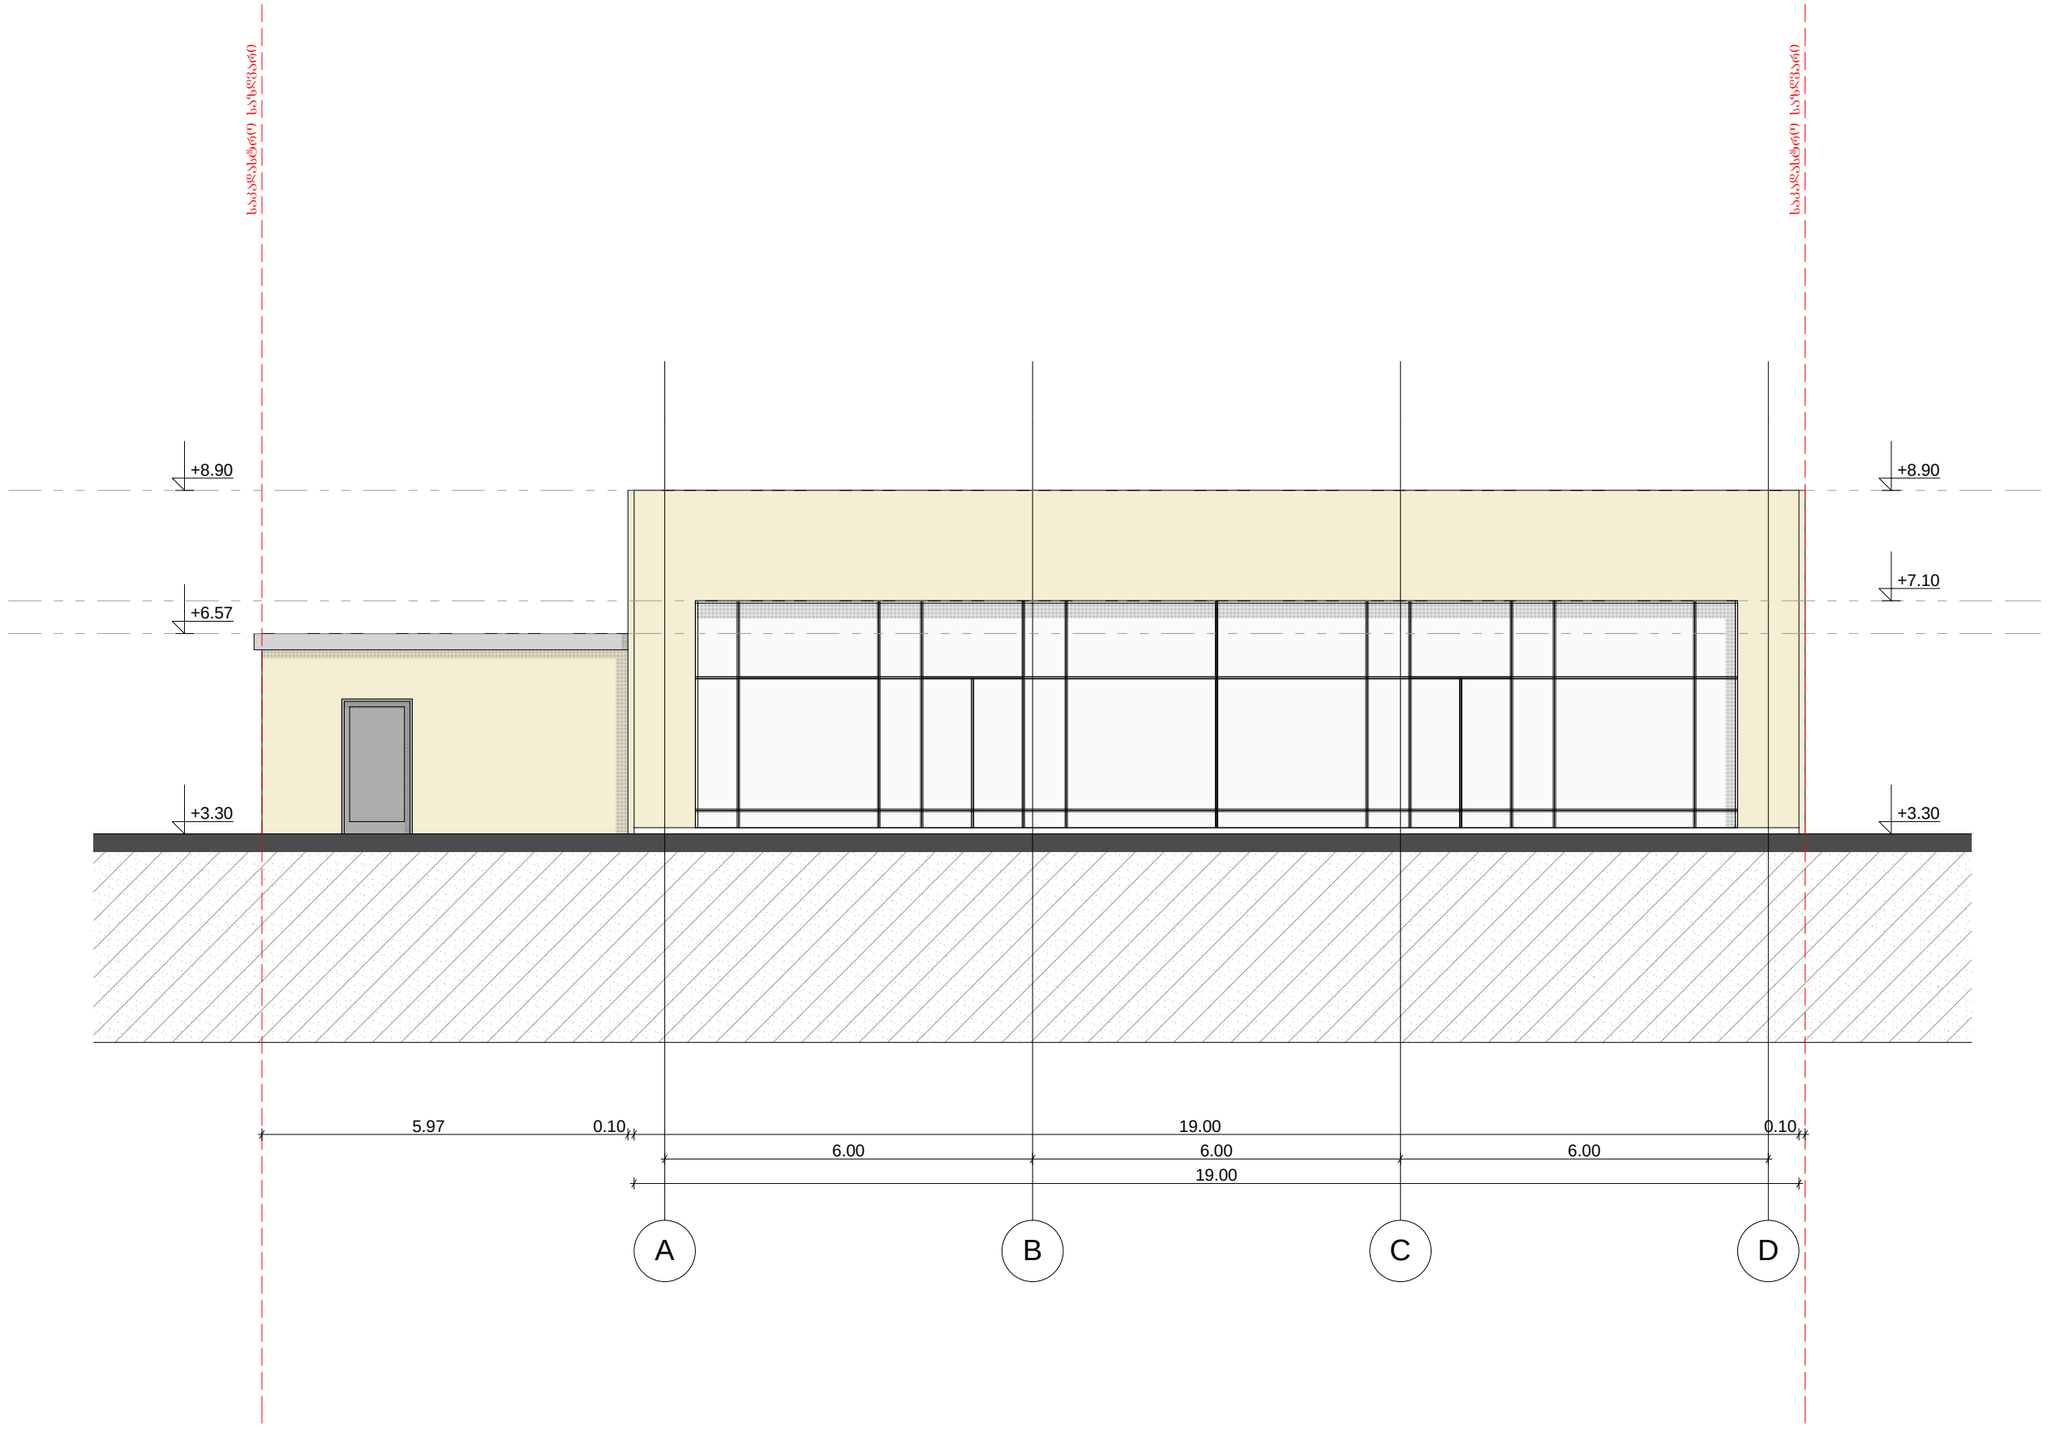

ქ. თბილისი, ქ. წარტყვის ქ. №14 557 54 40 80 (0790) 299 288

ი/მ სოფიო ჯელიძე

SOFTLINE Architecture


არსებული ფასადი A-D
ღერძების შორის

ქ. თბილისი,
ხიზანიშვილის ქ. №80

.....2013წ | ფურც. | გვ. | მ. 1:100

შენობის რეკონსტრუქციის
პროექტი (საშუალო სკოლა)

დირექტორი		ს. ჯელიძე
მთ.არქიტექტორი		ს. ჯელიძე
არქიტექტორი		ს. ხომასურიძე
დამკვეთი		მარინე ქვრივიშვილი

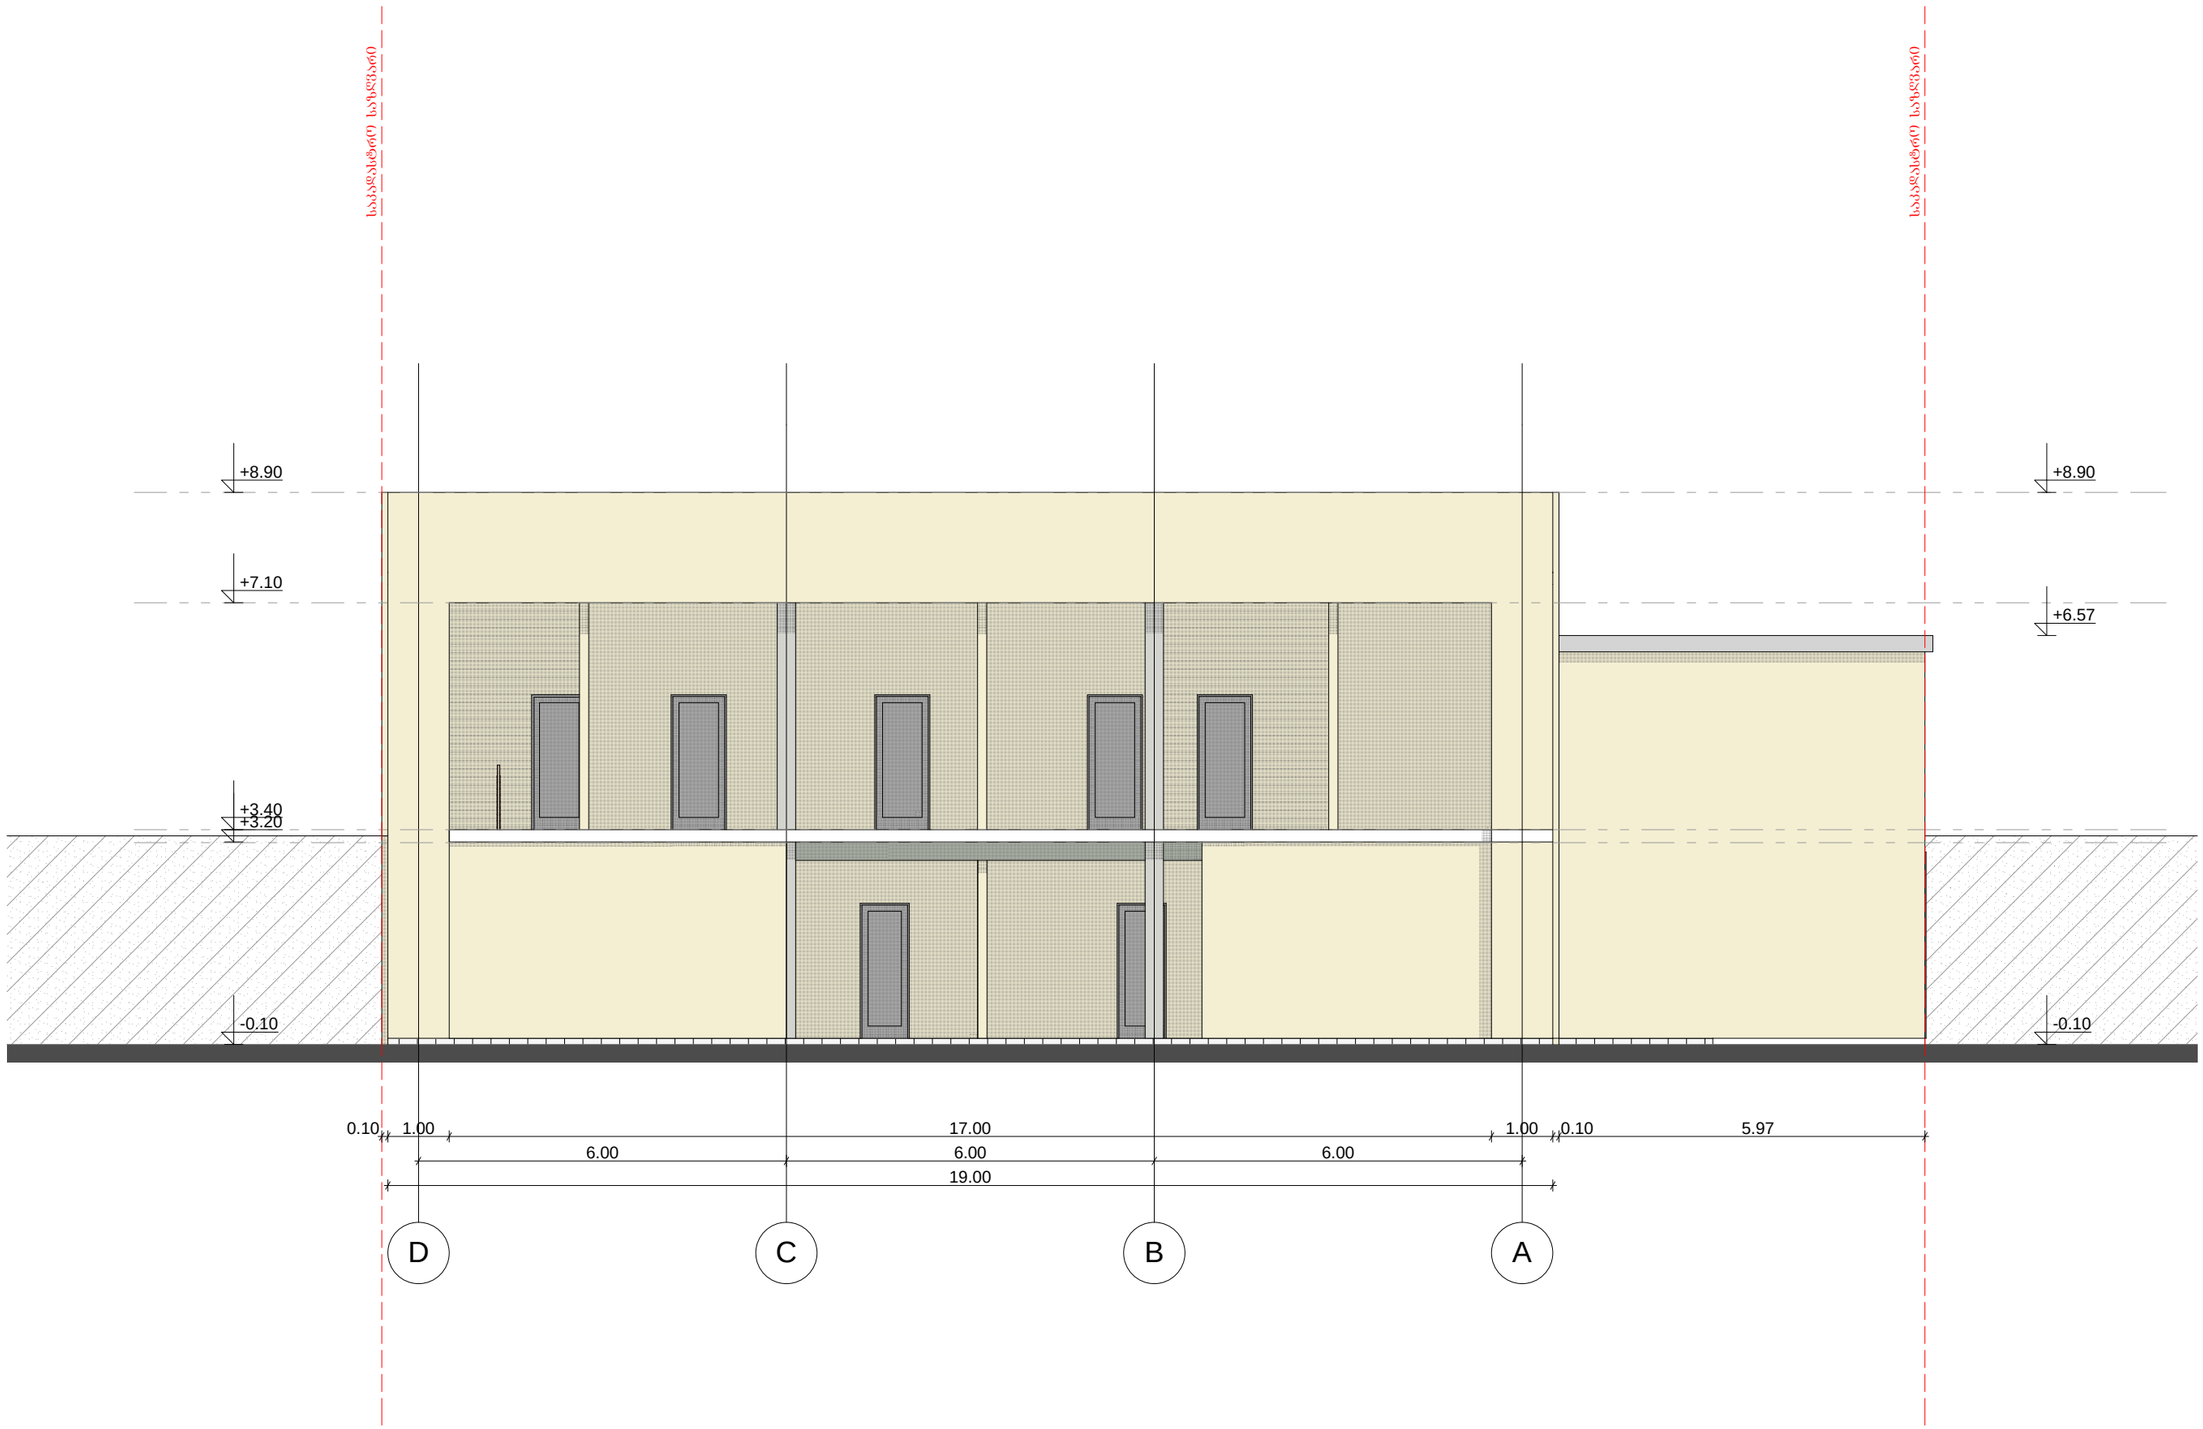

ქ. თბილისი, ქ. შარტავას ქ. №14 557 54 40 80 (0790) 299 288
ი/მ ხოფიო ჭელიძე
SOFTLINE Architecture


არსებული ფასადი D-A
ღერძებს შორის

ქ. თბილისი,
ხიზანიშვილის ქ. №80


.....2013წ | ფურ. | გვ. | მ. 1:100

შენობის რეკონსტრუქციის
პროექტი (საშუალო სკოლა)

დირექტორი		ს. ჭელიძე
მთ.არქიტექტორი		ს. ჭელიძე
არქიტექტორი		ხ. ხომასურიძე
დამკვეთი	მარინე ქვრივიშვილი	

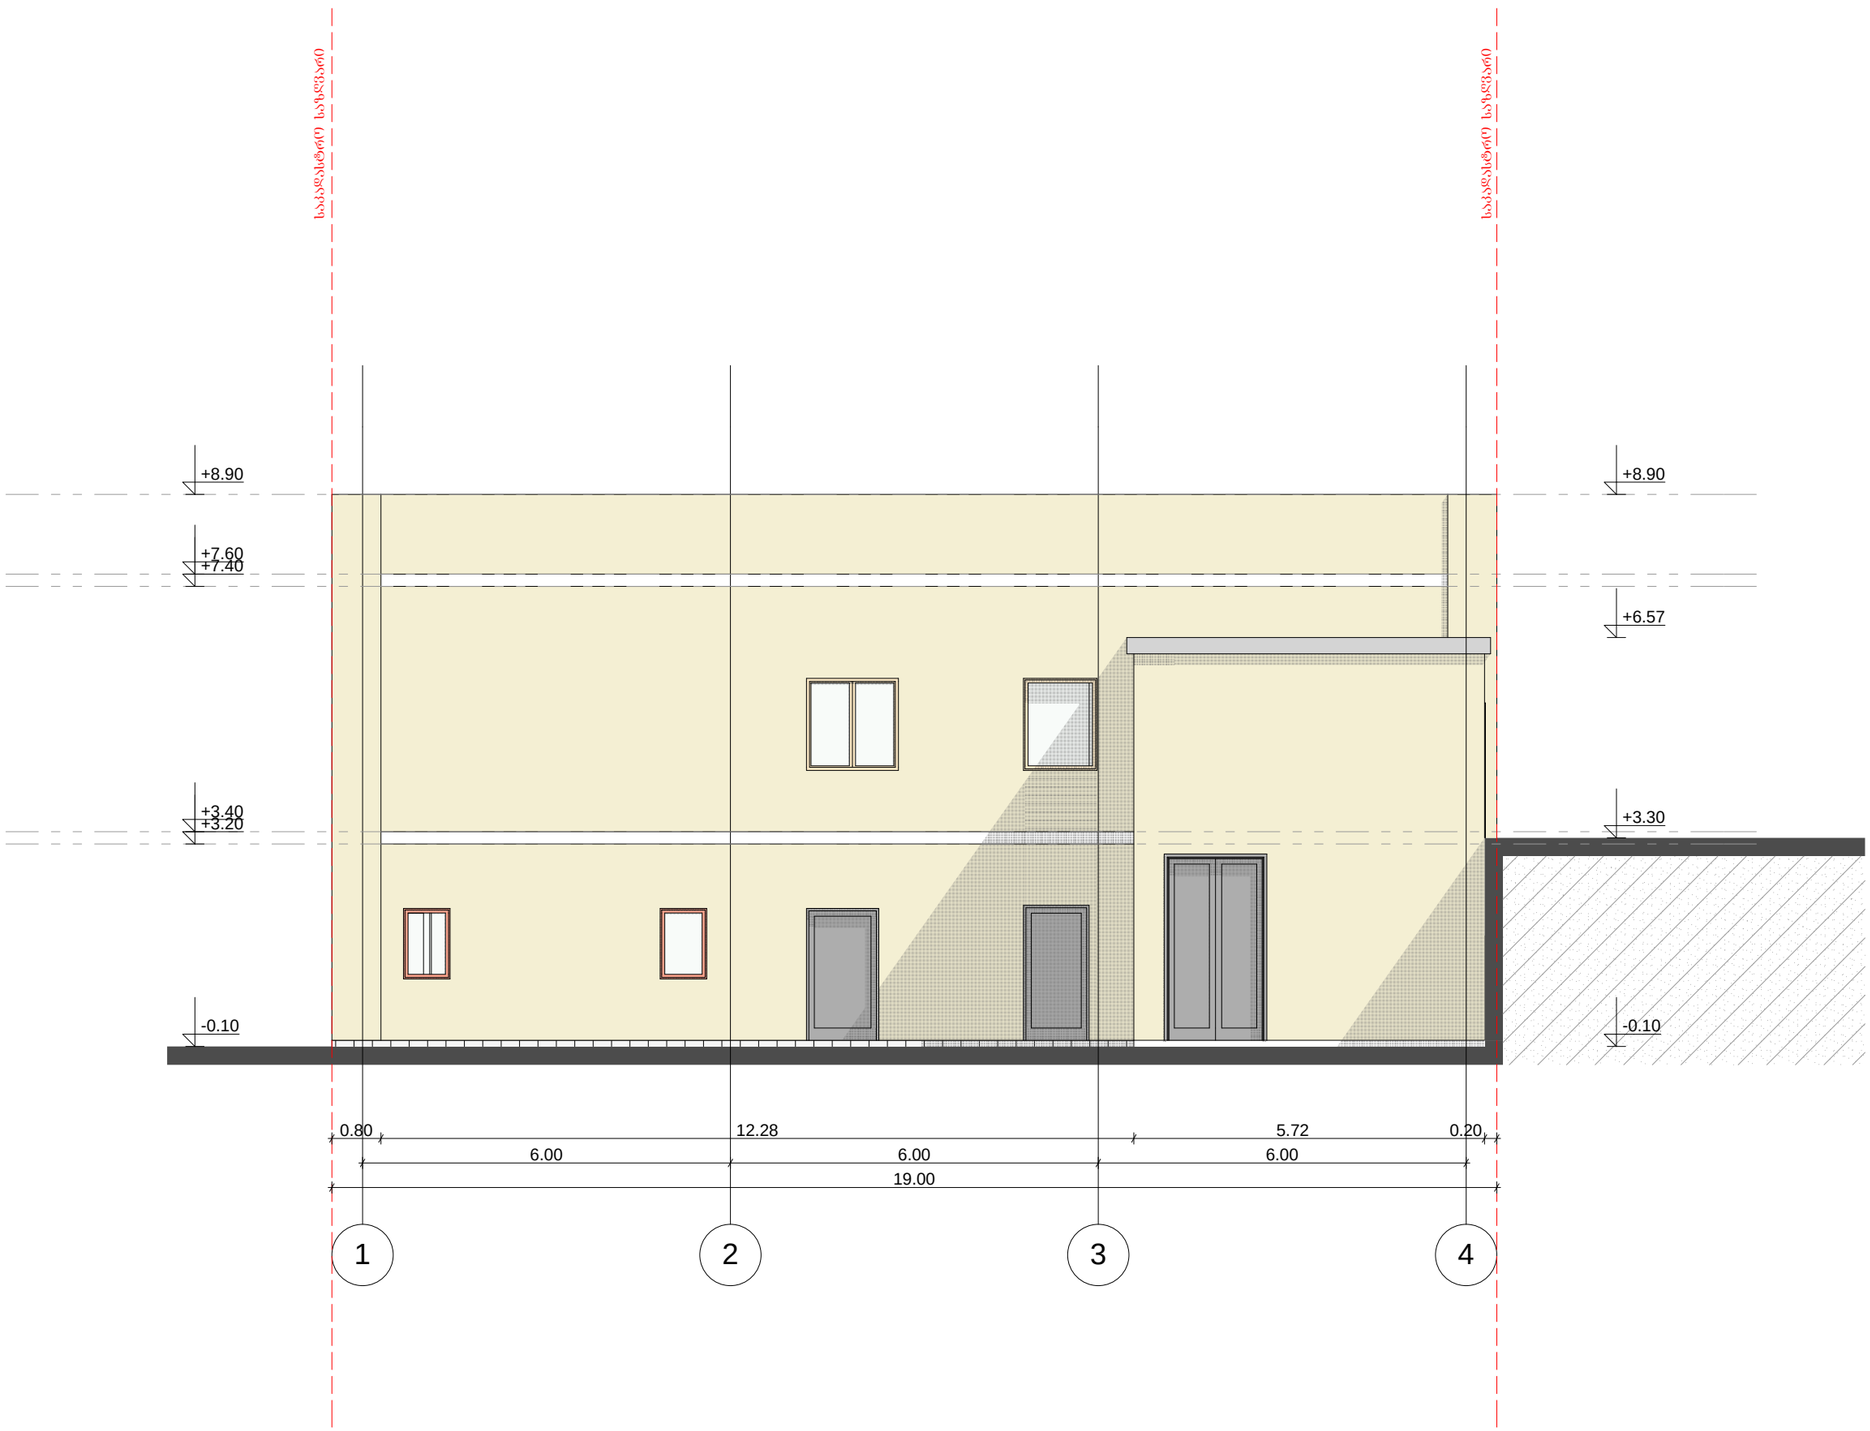

ქ. თბილისი, ქ. შარტავას ქ. N-14 557 54 40 80 (0790) 299 288 ი/მ ხოფეი ჯელიძე SOFTLINE Architecture	არსებული ფასადი 1-4 ღერძებს შორის ქ. თბილისი, ხიზანიშვილის ქ. №80 .....2013წ | ფურ. | გვ. | მ. 1:100	შენობის რეკონსტრუქციის პროექტი (საშუალო სკოლა) დირექტორი: ს. ჯელიძე მთ.არქიტექტორი: ს. ჯელიძე არქიტექტორი: ს. ხომასურიძე დამკვეთი: მარინე ქვრივიშვილი

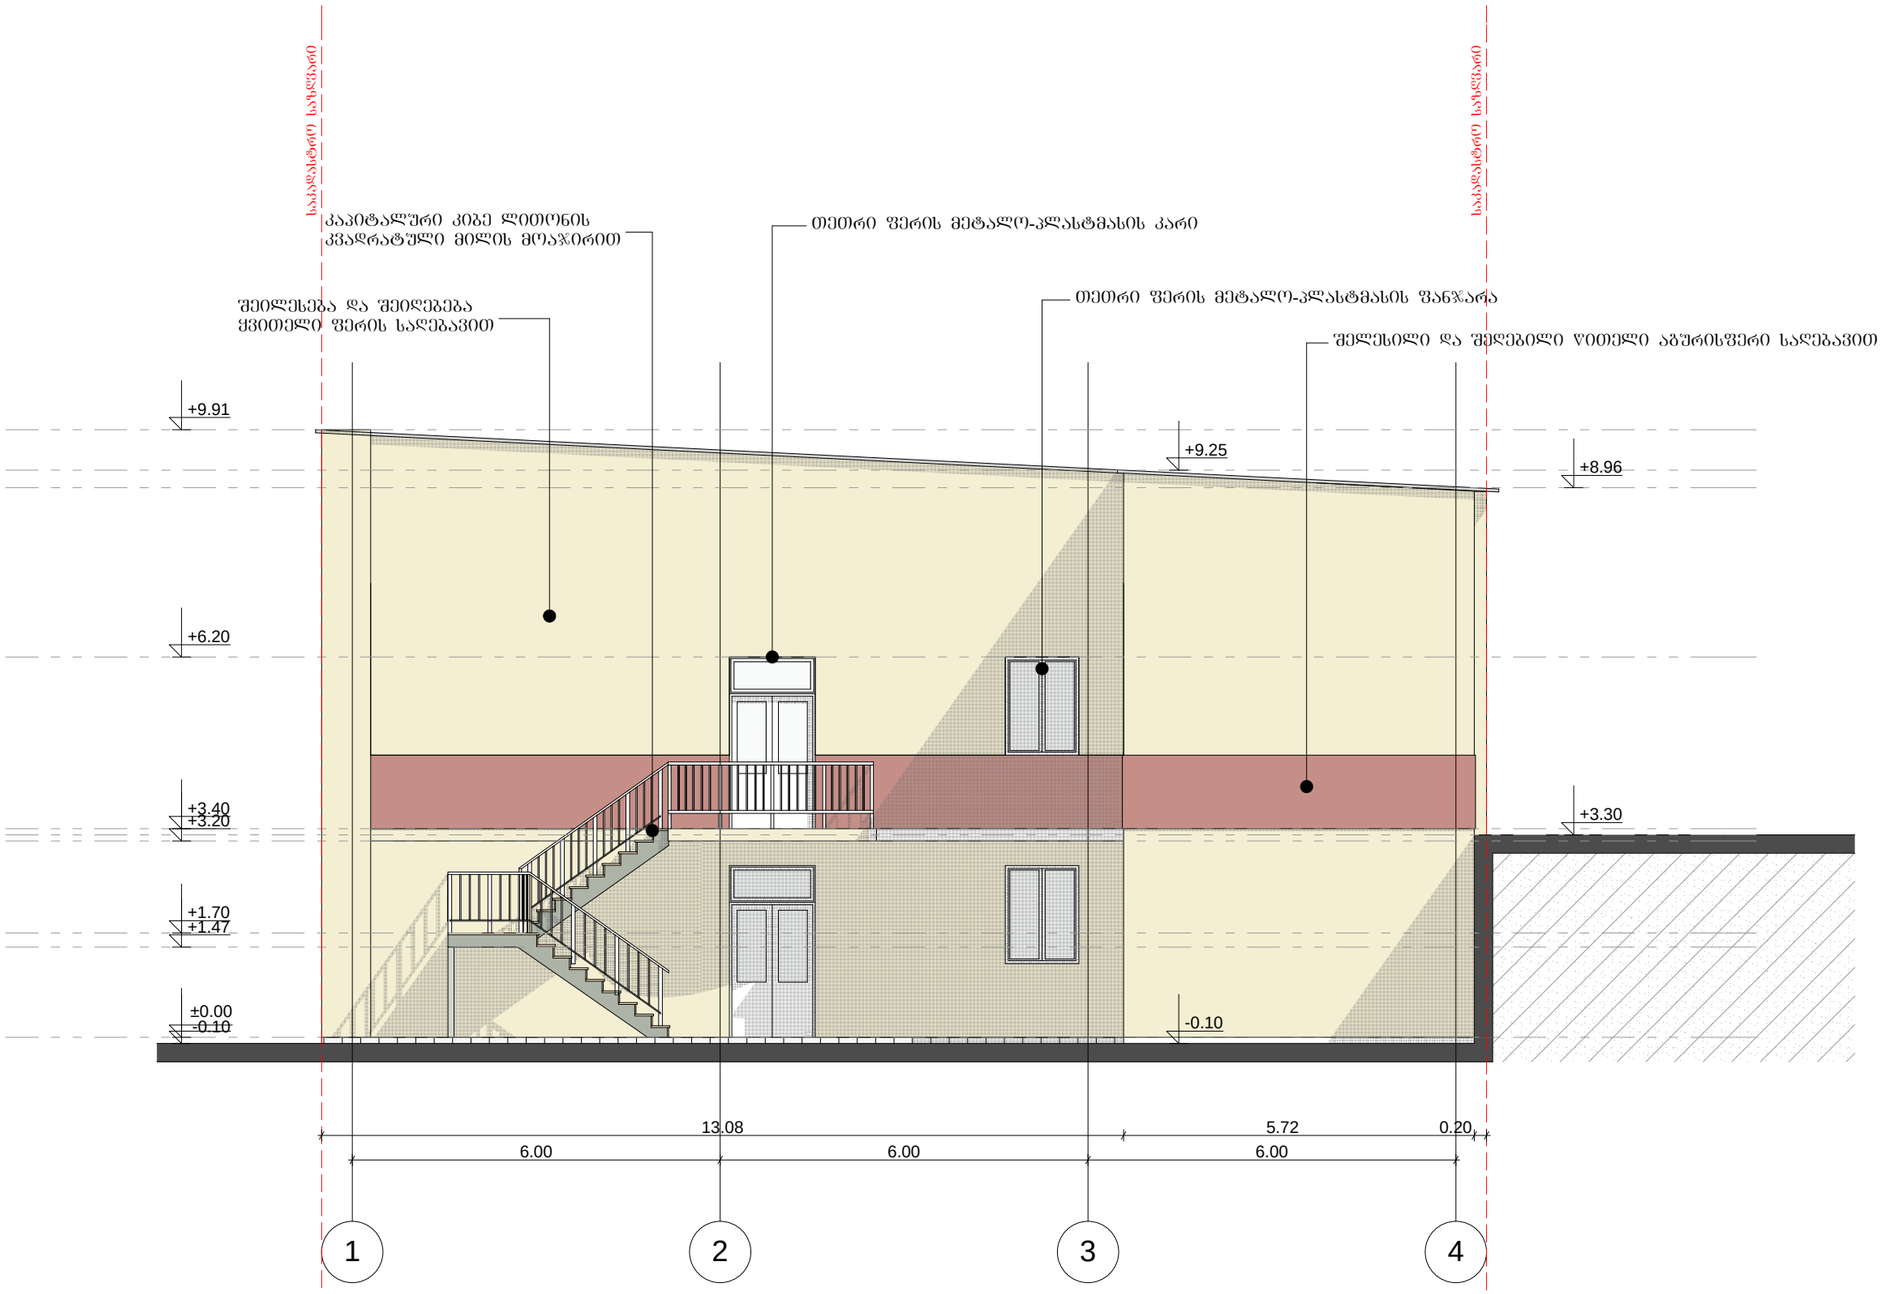

ქ. თბილისი, ქ. შარტავას ქ. №14 557 54 40 80 (0790) 299 288
ი/მ ხოფიო ჯელიძე
SOFTLINE Architecture


საპროექტო ფასადი 1-4
ღერძებს შორის


ქ. თბილისი,
ხიზანიშვილის ქ. №80

.....2013წ | ფურც. | გვ. | მ. 1:100

შენობის რეკონსტრუქციის
პროექტი (საშუალო სკოლა)


დირექტორი		ს. ჯელიძე
მთ.არქიტექტორი		ს. ჯელიძე
არქიტექტორი		ს. ხომასურიძე
დამკვეთი	მარიგე ქვრივიშვილი	

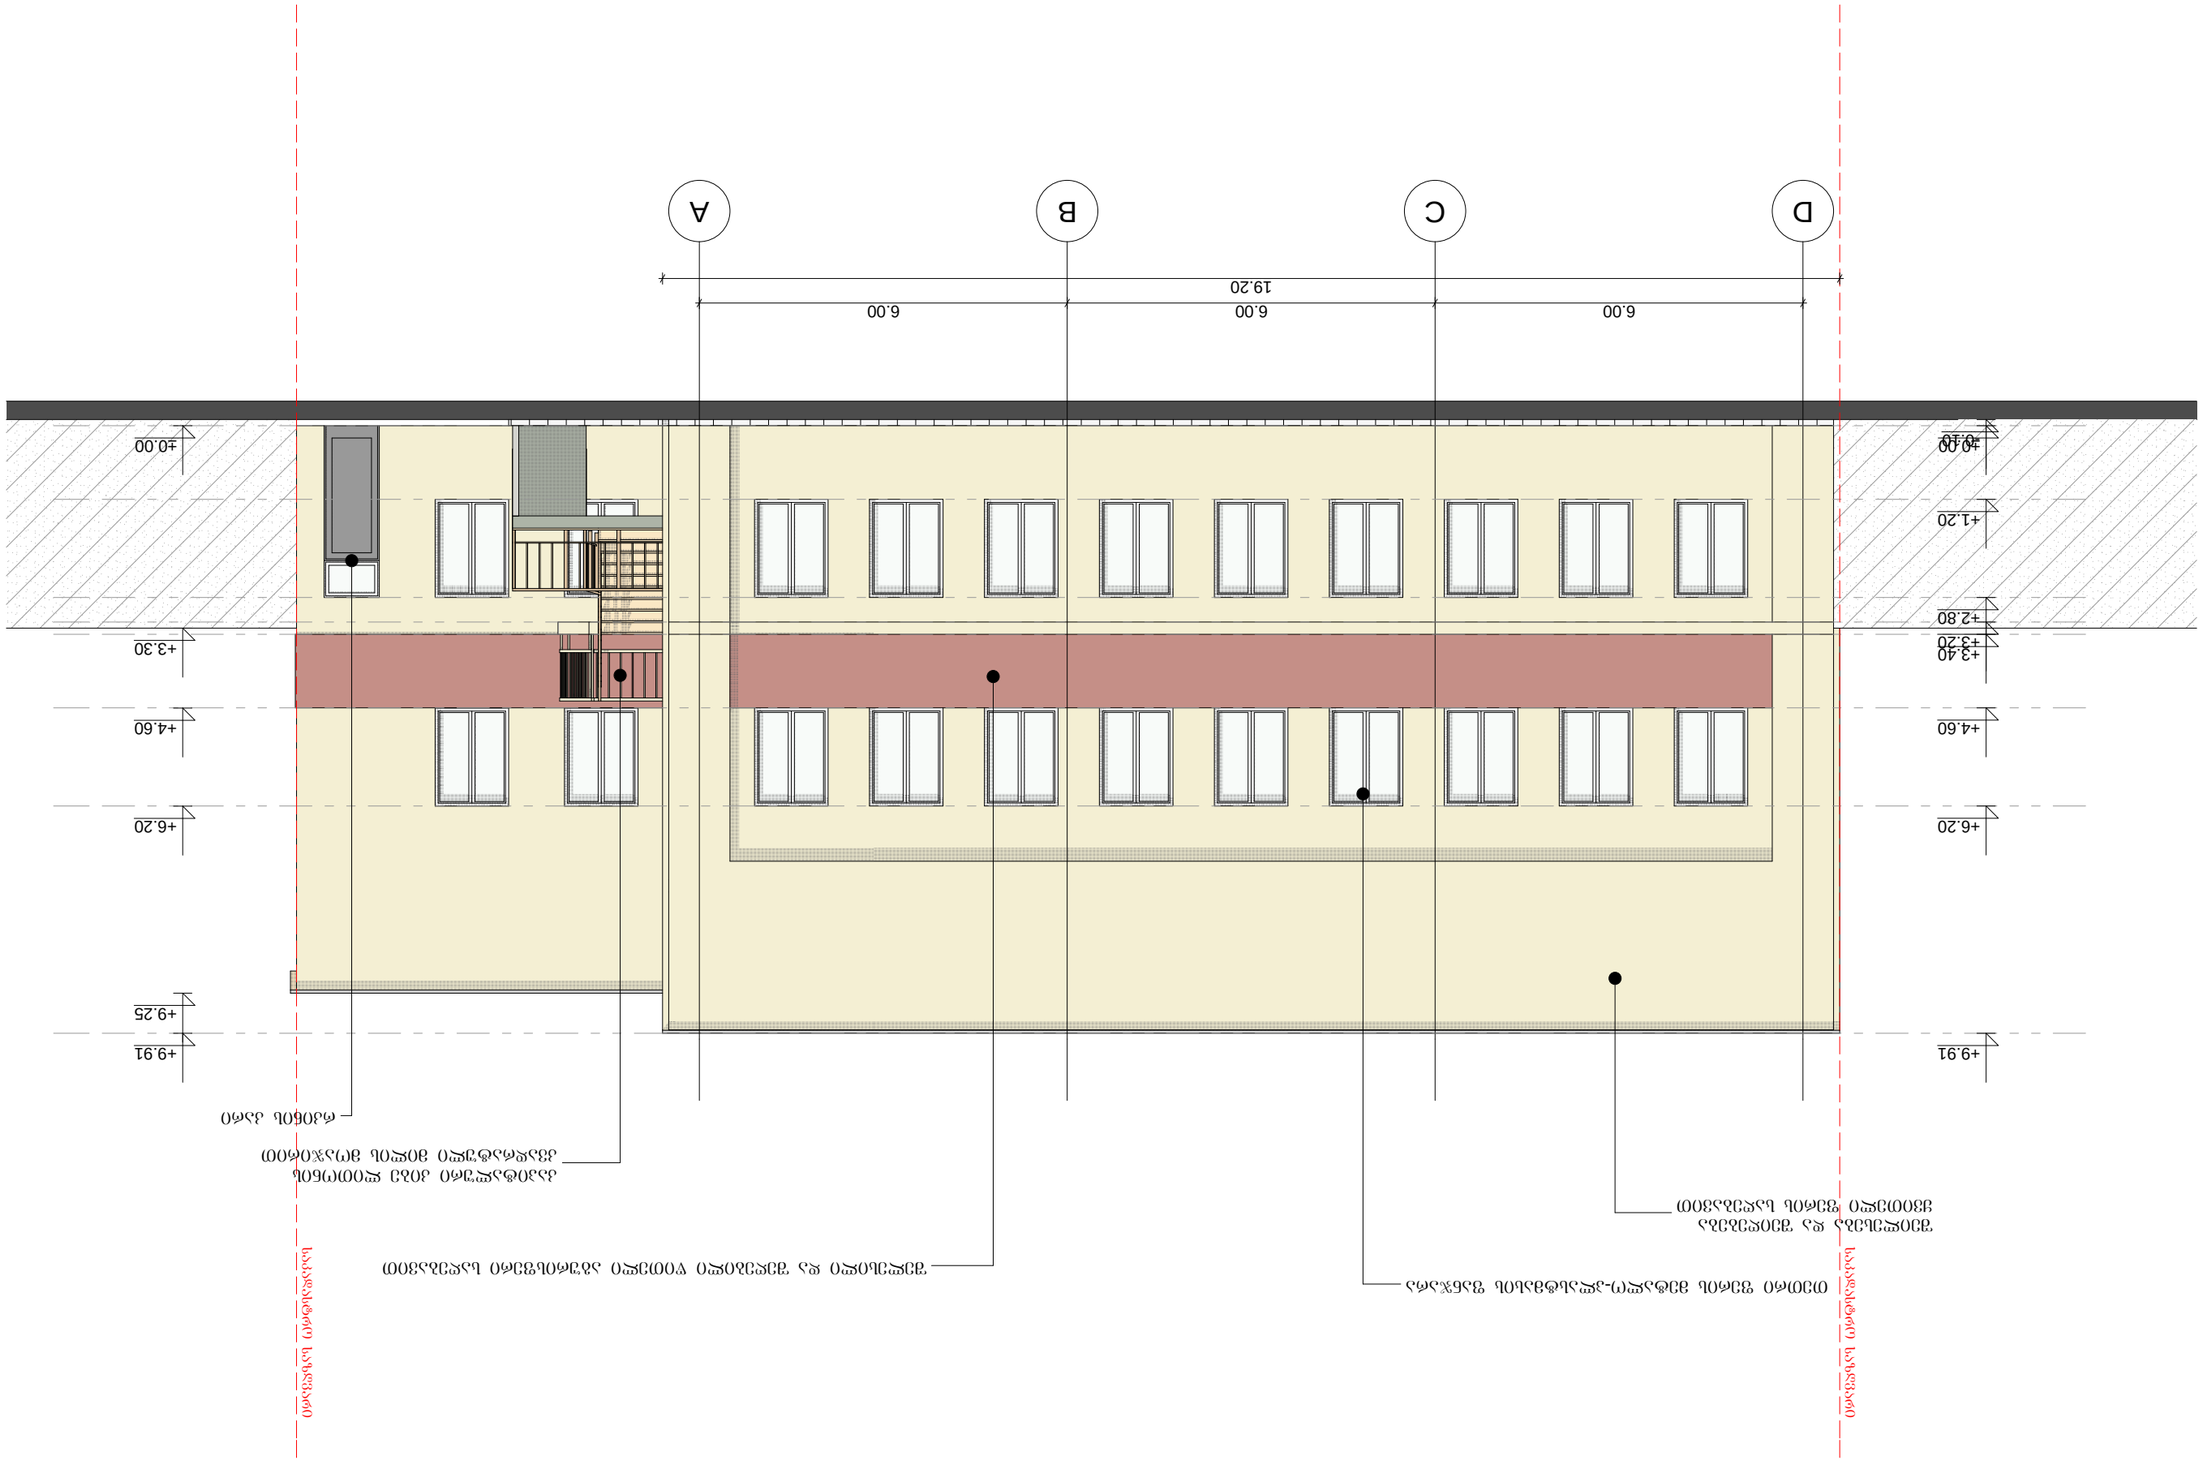
A
B
C
D
19.20
6.00
6.00
6.00
+0.00
+0.20
+1.20
+2.80
+3.20
+3.40
+4.60
+6.20
+9.91
+9.25
+3.30
+0.00
ფასადის ასო
ალუმინის ფანჯრის კონსტრუქციის ფერი ანოდირებული ალუმინისფერი
ალუმინის ფანჯრის ფერი ანოდირებული ალუმინისფერი
ფასადის ფერი ბეტონის ზედაპირის ფერი
ფასადის ფერი ალუმინის კომპოზიტური პანელ

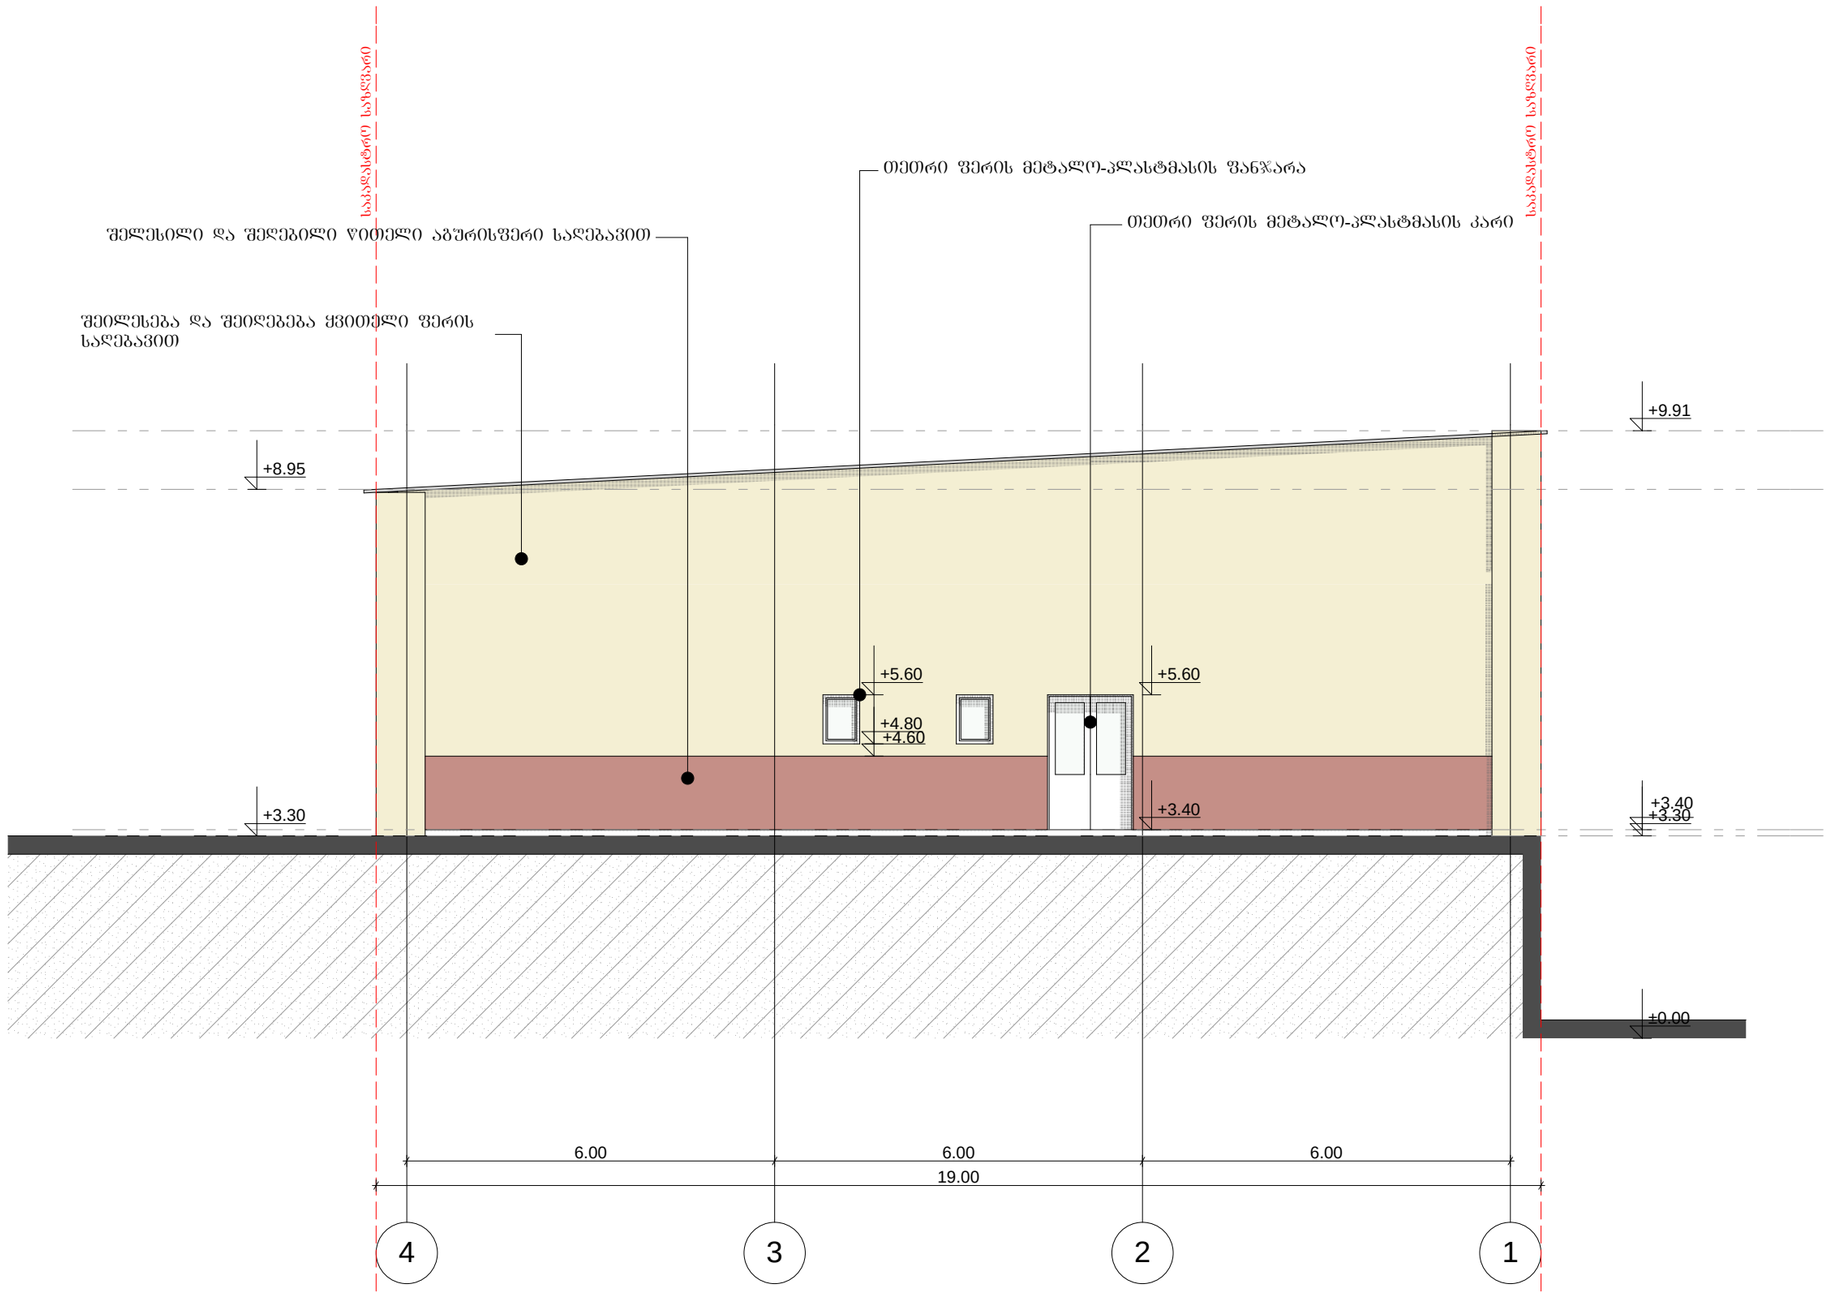

ქ. ობილისი, ქ. შარტავას ქ. №14 557 54 40 80 (0790) 299 288
ი/მ სოფიო ჭელიძე
SOFTLINE Architecture

საპროექტო შასადი 4-1 ღერძებს შორის		შენობის რეკონსტრუქციის პროექტი (საშუალო სკოლა)
ქ. ობილისი, ხიზანიშვილის ქ. №80	დირექტორი	ს. ჭელიძე
	მთ.არქიტექტორი	ს. ჭელიძე
	არქიტექტორი	ს. ხომასურიძე
.....2013წ წურ. / გვ. / მ. 1:100	დამკვეთი	მარინე ქვრივიშვილი

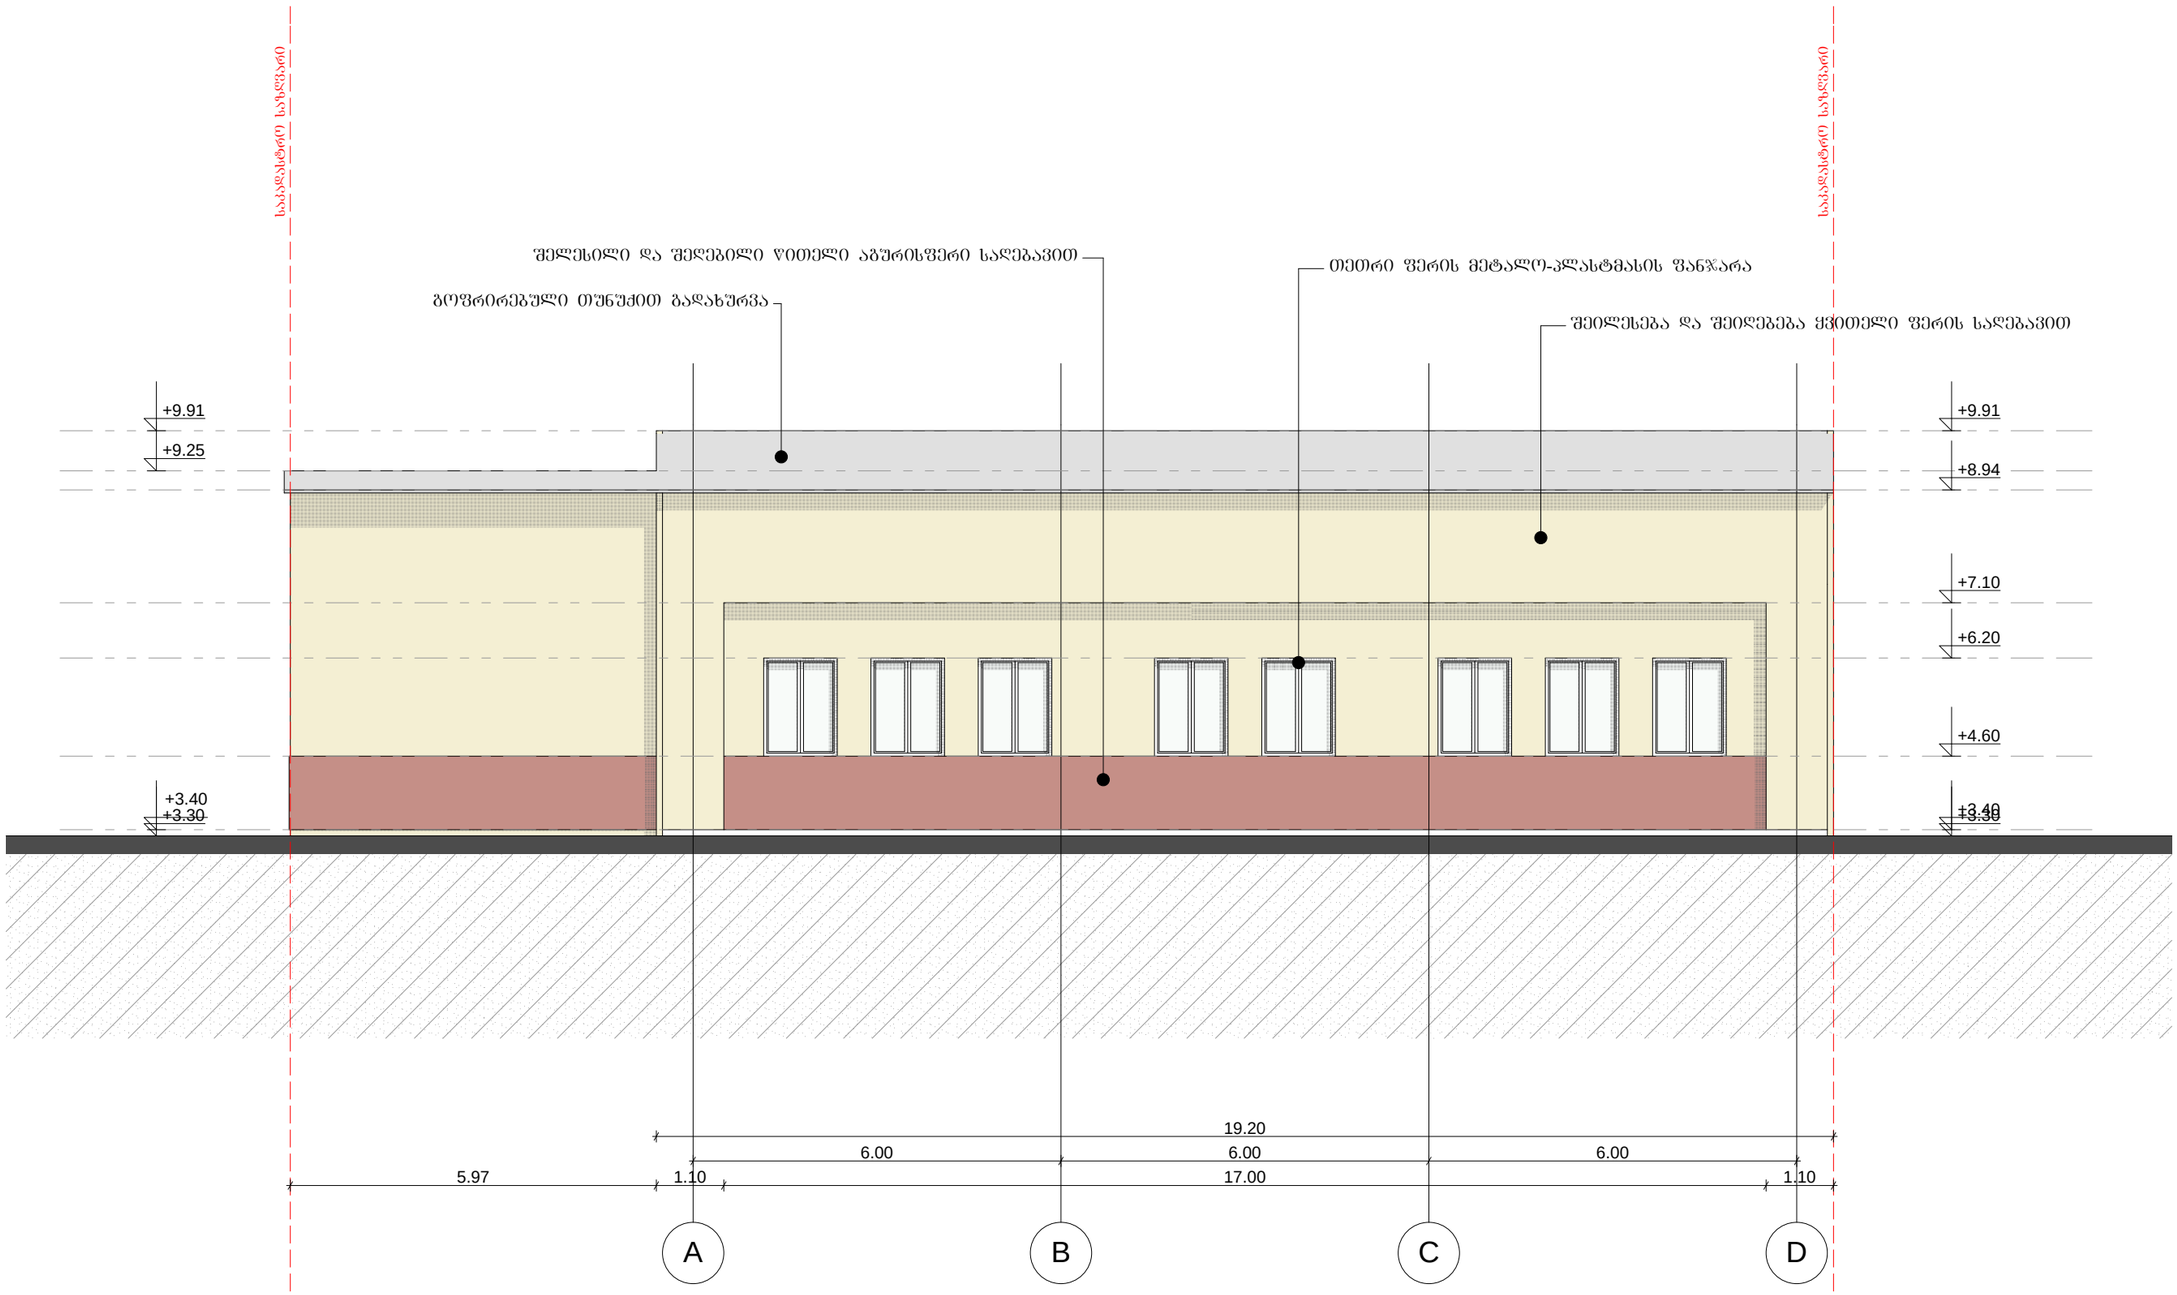

ქ. თბილისი, ქ. შარტავას ქ. №14 557 54 40 80 (0790) 299 288
ი/მ სოფიო ჭელიძე
SOFTLINE Architecture

საპროექტო შასადი A-D ღერძებს შორის		შენობის რეკონსტრუქციის პროექტი (საშუალო სკოლა)
ქ. თბილისი, ხიზანიშვილის ქ. №80	დირექტორი	ს. ჭელიძე
	მთ.არქიტექტორი	ს. ჭელიძე
	არქიტექტორი	ს. ხომასურიძე
.....2013წ შშრ. / გვ. / მ. 1:100	დამკვეთი	მარინე ქვრივიშვილი