
maqsimaluri simaRlis gansazRvris gengegma
m. 1:500

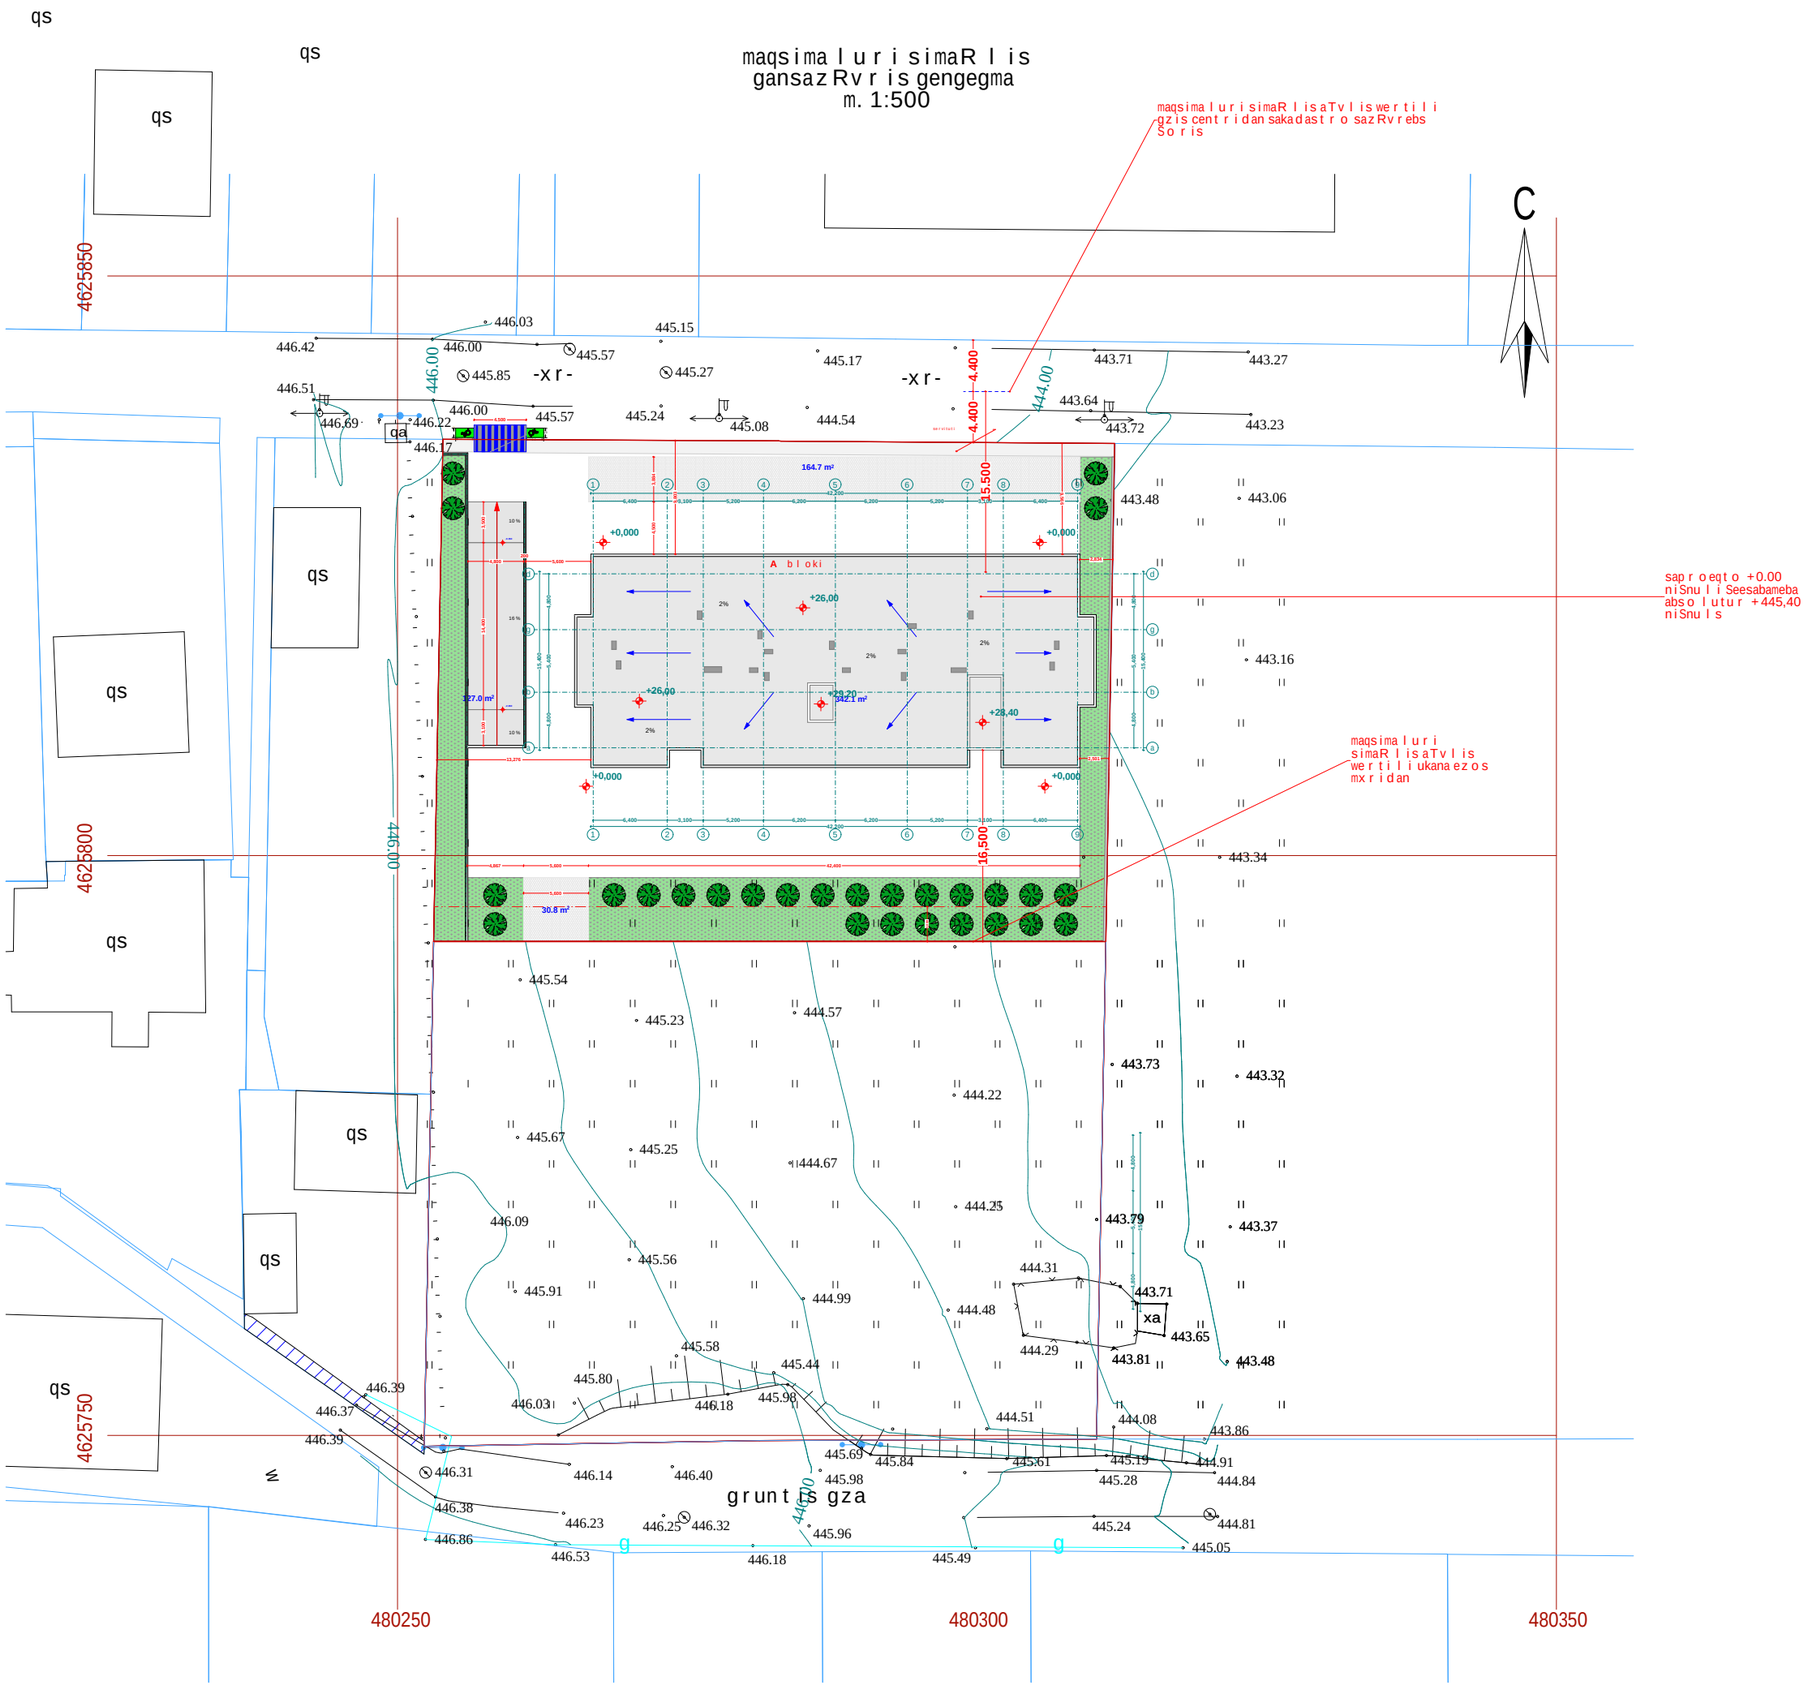

xelSekruleba

pirobiTi aRniSvnebi

- RerZis xazi
- sakadastro sazRvari
- Wrilis xazi
- blokis kedeli
- gaZlierebuli betonis kedeli-sveti
- gaTboba-kondicirebis adgili
- misawvdomi svla gezi
- gasasvlelamde misadgomi manZili
- sc-2 / d.d.2 — dakavebulobis jgufi (qvejgufi) / dakavebulobis datvirTva
- b. #6 / 38.2 — 42.2 / 4.0 — saerTo farTi / sazafxulo farTi
- farTobi Sida konturze binis #
- Riobi filaSi
- kedlis cecxlmedegoba (erTsaaTiani)
- kedlis cecxlmedegoba (orsaaTiani)
- sacxovrebeli dakavebuloba
- sadarbazo
- grunti
- mwvane safari
- cxaura tipis mopirkeTeba (gamWoli)
- struqturuli zedapiris niSnuli
- CrdiloeTis aRniSvna

	simbolos saxelwodeba
	saxanZrom ildgari
	saxanZrogan yofilebasTankavSirissistema
	sagangebo xmovani gangaSissakomunikaciosistema
	xelisecxlmaqri
	saxanZro-samiSveloe saesaxurismier gano sayenebeli misaerTebeli-ridranti
	kvamlisavtomaturiaRrom Ceni
	kvamlzenoreagirenauwyebeli
	avtosaSxefi
	saxanZrogangaSisxeliTsamaRTvaikolofi
	gasasvleli

FLEX ARCHITECTURE

S.p.s. "fleqs arqiteqtura"		
Tanamdeboba	gvari	xelmowera
direqtori	i. maziaSvili	
proeqtis avtori	i. maziaSvili	

damkveTi: S.p.s „k sami"


proeqtis saxelwodeba:
mravalbiniani sacxovrebeli saxli

misamarTi:
q. Tbilisi, didi diRomi VI m/r, korp #29-is mimdebared01.10.07.004.045

masStabi	TariRi	naxazis dasaxeleba
1:100		

stadia	furceli	furclebi
arq. nawili		

maqsimaluri simaRlis gansazRvris sqema
m. 1:500

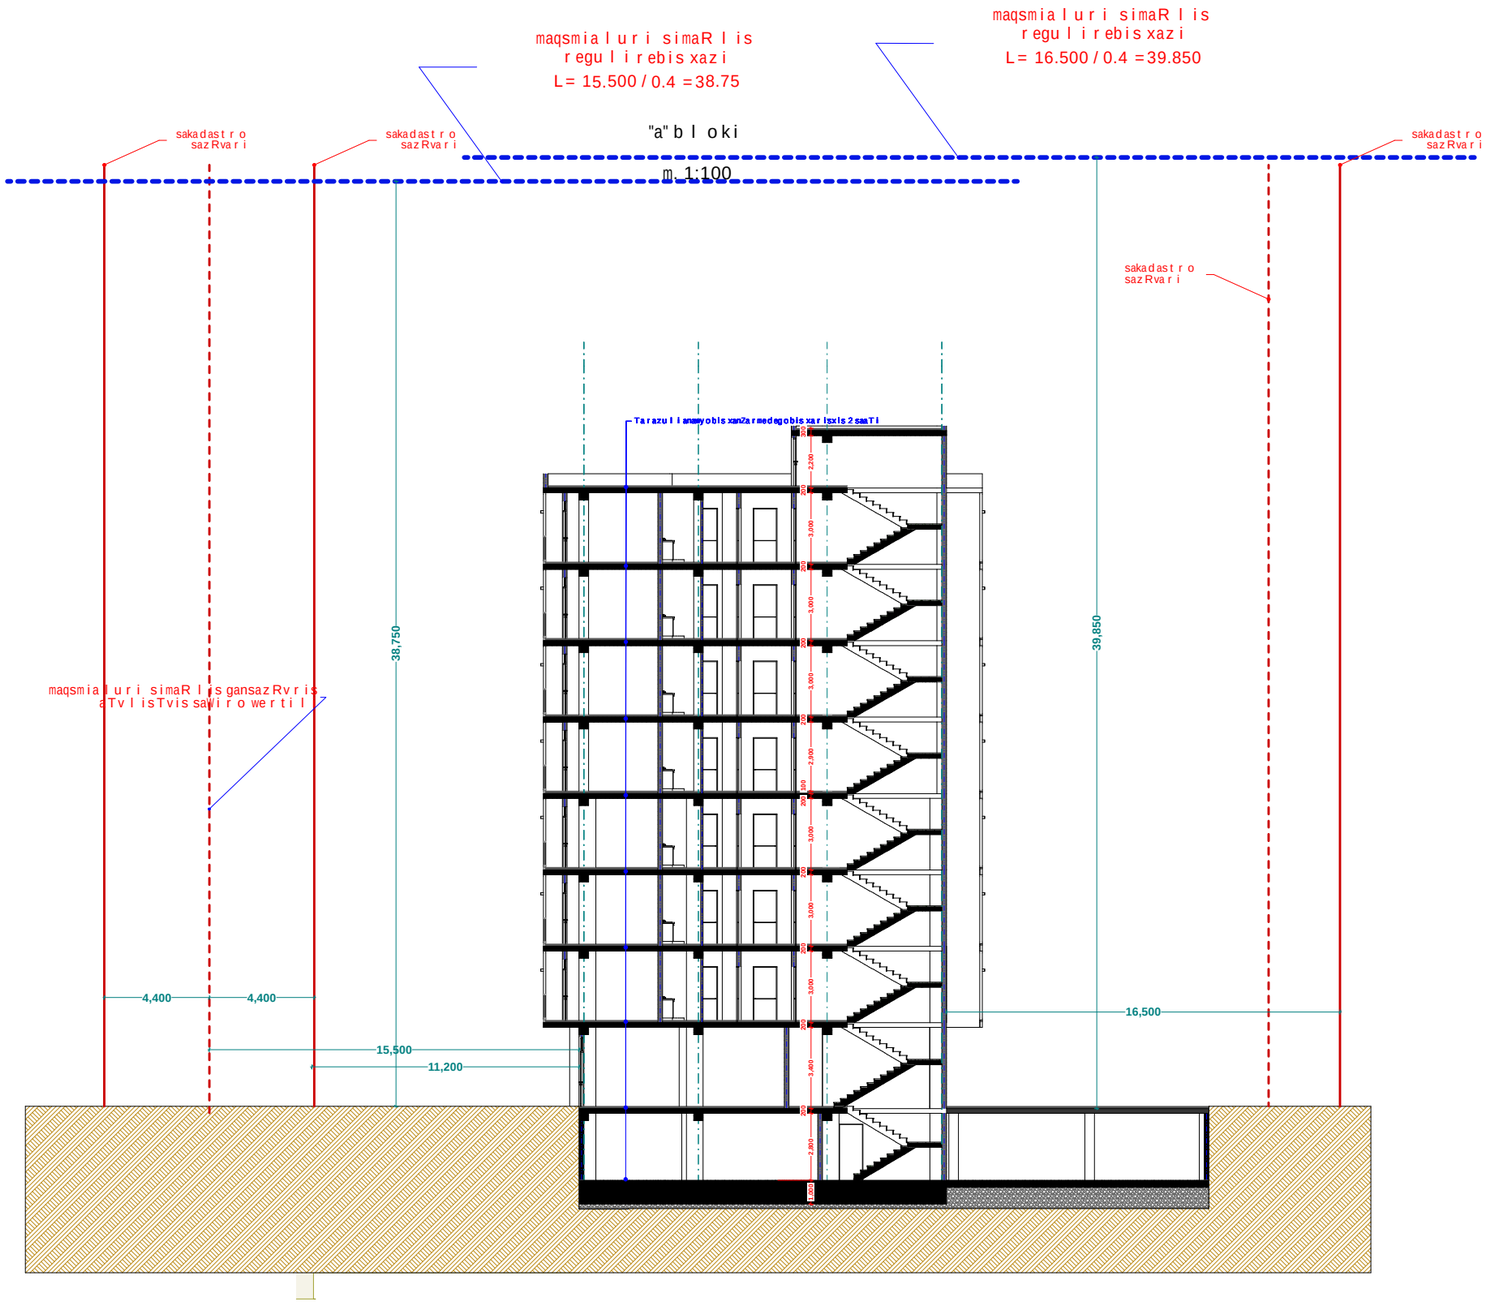

misawvdomi svla gezi

gasasvlelamde misadgomi manZili

sc-2 — dakavebulobis jgufi (qvejgufi)
d.d. 2 — dakavebulobis datvirTva
"b" tipi — binis tipi (misawvdomoba)
b. #6 42.2 — saerTo farTi
38.2 4.0 — sazafxulo farTi
farTobi Sidakonturze binis #

Riobi filaSi

kedlis cecxlmedegoba (erTsaaTiani)

kedlis cecxlmedegoba (orsaaTiani)

sacxovrebeli dakavebuloba

sadarbazo

grunti

mwvane safari

cxaura tipis mopirkeTeba (gamWoli)

struqturuli zedapiris niSnuli

C
CrdiloeTis aRniSvna

	simbolos saxelwodeba
	saxanZromidgari
	saxanZro ganyofilebasTankavSirissistema
	sagangebo xmovani gangaSis sakomunikacio sistema
	xelis cecxlmaqri
	saxanZro-sanaSvlo sasaxurisnigni ganosayenebeli nisaerTebeli-hidranti
	kvanlisavtomaturiaRmonceni
	kvanlzenoreagiremauwyebeli
	avtosaSxefi
	saxanZro gangaSisxeliTsamarTvaikolofi
	gasasvleli

შპს "ფლექს არქიტექტურა"
404920216
FLEX ARCHITECTURE

FLEX ARCHITECTURE

S.p.s. "fleqs arqiteqtura"		
Tanamdeboba	gvari	xelmowera
direqtori	i. maziaSvili	
proeqtis avtori	i. maziaSvili	

damkveTi:	S.p.s „k sami"
proeqtis saxelwodeba:	mravalbiniani sacxovrebeli saxli
misamarTi:	

masStabi	TariRi	naxazis dasaxeleba
1:100		

stadia	furceli	furclebi
arq. nawili		