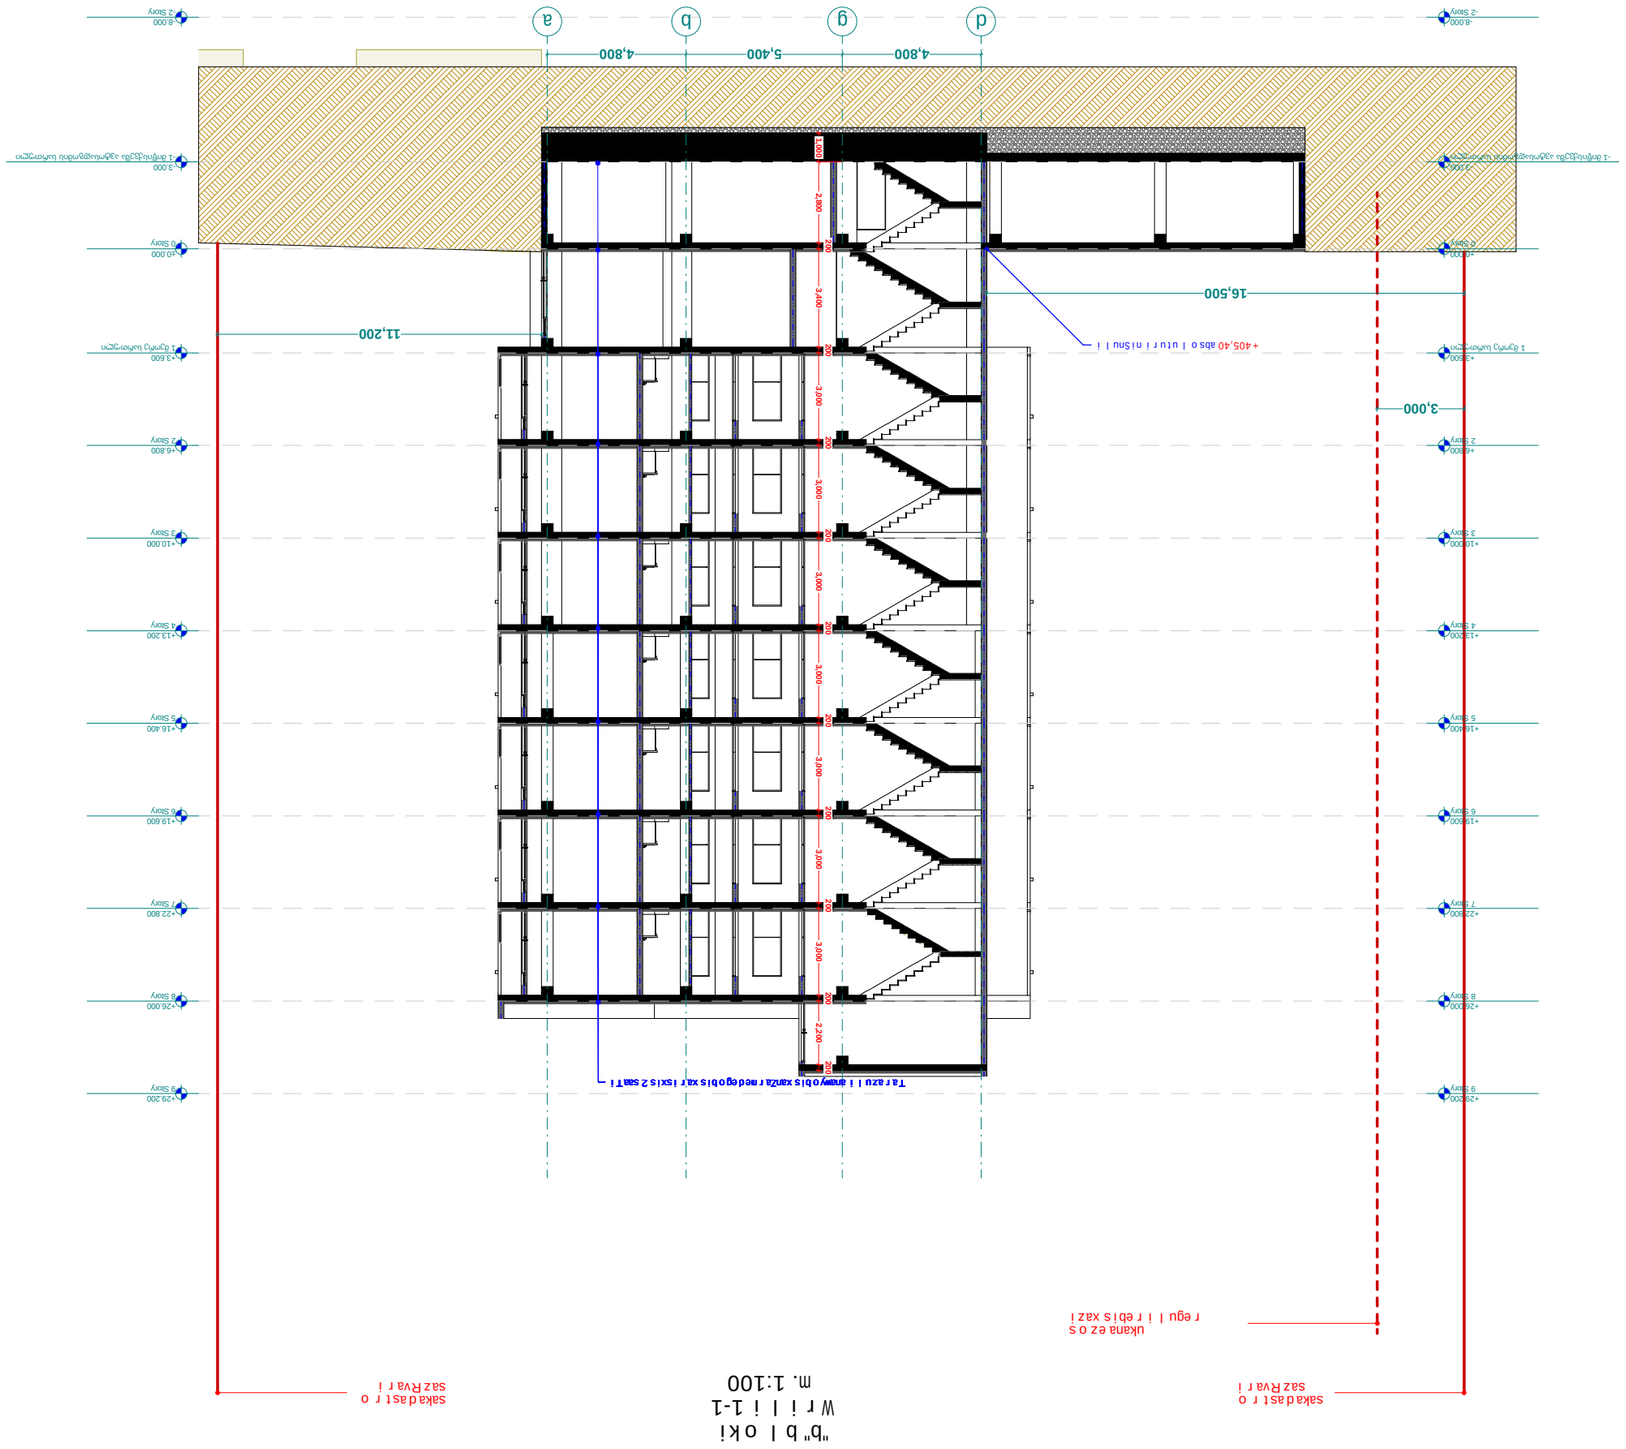


"b" b l o ki
W r i i l i 1-1
m. 1:100

| | |
|---|---|
| xe l Sekr u l eba # | |

## pi r o bi T i aRni Svnebi

| | |
|---|---|
| Rer Zis xaz i | a |
| sakadast r o sazRvar i | |
| Wr i l is xaz i | |
| b l o kis kede l i | |
| gaZ l ierebu l i bet o nis kede l i-svet i | |
| gaTboba-kondic i r ebis adgi l i | |
| misawvdom i sv l a gez i | |
| gasasv l e l ande misadgom i manZi l i | |
| dakavebu l obis jgu f i (qvejgu f i) | sc-2 |
| dakavebu l obis dat v i r Tva | d.d.2 |
| binis t ipi (misawvdomoba) | "b" t ipi |
| saer T o far T i | b. #6 42.2 |
| sazaf xu l o far T i | 38.2 4.0 |
| far T obi Sida kontur ze | |
| binis # | |
| Ri obi f i l aSi | |
| ked l is cecx l medegoba (er TsaaT iani) | |
| ked l is cecx l medegoba (or saaT iani) | |
| sacxovrebe l i dakavebu l oba | |
| sadarbaz o | |
| gru n t i | |
| mwvane safar i | |
| cxaura t ipis mopirkeTeba (gamWo l i) | |
| st ruqt ur u l i zedapir is niSnu l i | |
| Crdi l oe T is aRni Svna | C |
| simbo l o s saxe l wo deba | |
| saxanZr o ni l dgar i | |
| saxanZr o gany o f i l ebas Tan kavSi r is sistema | |
| sagangebo xmovani gangaSis sakomunikac i o sistema | |
| xe l is cecx l maq r i | |
| saxanZr o-samaSve l o sapsaxur i s mier gano sayenebe l i misae r Tebe l i - ni d r ant i | |
| kvan l is avt o matur i aRmoCeni | |
| kvan l ze mo r eagi r e mauwyebe l i | |
| avt o saSxe f i | |
| saxanZr o gangaSis xe l i T samaR Tvai ko l o f i | |
| gasasv l e l i | |

| | |
|---|---|
| S.p.s. "f l eqs arqi t eqt ura" | |
| Tanamdeboba | gvar i | xe l mowera |
| direqt o r i | i. maziaSvi l i | |
| proeqt is avt o r i | i. maziaSvi l i | |

damkveT i:

proeqt is saxe l wodeba:

misamar T i:

| | | |
|---|---|---|
| masStabi | TariRi | naxazis dasaxe l eba |
| 1:100 | | |

| | | |
|---|---|---|
| stadia | furce l i | furc l ebi |
| arq. nawi l i | | |

"b" b l o k i
W r i l i 2-2
m. 1:100

sakadastro sazRvari

sakadastro sazRvari

Tarazuli anawyobis xanZarmedegobis xarisxis 2 saaTi

+405,40 absoluturi niSnuli

13,750

2,000

+29.200 9 Story
+26.000 8 Story
+22.800 7 Story
+19.600 6 Story
+16.400 5 Story
+13.200 4 Story
+10.000 3 Story
+6.800 2 Story
+3.600 1 mwvrivi sarTuli
±0.000 0 Story
-3.000 -1 miwisqveSa avtosadgomis sarTuli
-8.000 -2 Story

3000 2,200 200 3,000 200 3,000 200 3,000 200 3,000 200 3,200 200 3,000 200 2,800 1,000

6,400 | 3,100 | 5,200 | 6,200 | 6,200 | 5,200 | 3,100 | 6,400

1 2 3 4 5 6 7 8 9

xel Sekruleba #

## pirobiTi aRniSvnebi

- RerZis xazi
- sakadastro sazRvari
- Wrilis xazi
- blokis kedeli
- gaZlierebuli betonis kedeli-sveti
- gaTboba-kondicirebis adgili
- misawvdomi svlagezi
- gasasvlelamde misadgomi manZili
- sc-2 / d.d.2 / "b" tipi / b. #6 / 42.2 / 38.2 / 4.0
  - dakavebulobis jgufi (qvejgufi)
  - dakavebulobis datvirTva
  - binis tipi (misawvdomoba)
  - saerTo farTi
  - sazafxulo farTi
  - farTobi Sida konturze
  - binis #
- Riobi filaSi
- kedlis cecxlmedegoba (erTsaaTiani)
- kedlis cecxlmedegoba (orsaaTiani)
- sacxovrebeli dakavebuloba
- sadarbazo
- grunti
- mwvane safari
- cxaura tipis mopirkeTeba (gamWoli)
- struqturuli zedapiris niSnuli
- CrdiloeTis aRniSvna

| | |
|---|---|
| | simbolos saxelwodeba |
| | saxanZro milgari |
| | saxanZro ganyofilebasTankavSirissistema |
| | sagangebo xmovani gangaSis sakomunikacio sistema |
| | xelis cecxlmaqri |
| | saxanZro-samaSvelo sasaurisnigaro sayenebeli misaRebeli nivTi |
| | kvanlisavtomaturi aRmoCeni |
| | kvanlizemoreagirenauwyebeli |
| | avtosasxefi |
| | saxanZro gangaSisxeliTsamaRTvaikolofi |
| | gasasvleli |

შპს "ფლექს არქიტექტურა"
404920216
FLEX ARCHITECTURE

FLEX ARCHITECTURE

| S.p.s. "fleqs arqiteqtura" | | |
|---|---|---|
| Tanamdeboba | gvari | xelmowera |
| direqtori | i. maziaSvili | |
| proeqtis avtori | i. maziaSvili | |

damkveTi:

proeqtis saxelwodeba:

misamarTi:

| masStabi | TariRi | naxazis dasaxeleba |
|---|---|---|
| 1:100 | | |

| stadia | furceli | furclebi |
|---|---|---|
| arq. nawili | | |

# დეტალი **D 01** ( ჭრილი 1-1)

ჭრილი

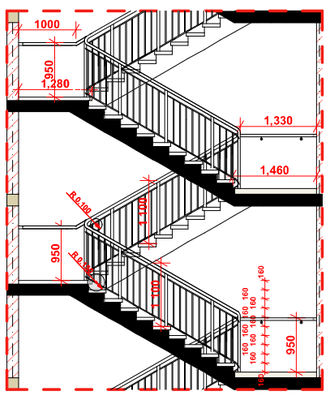


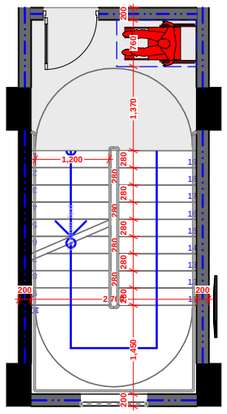


სახელური

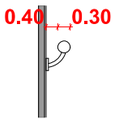


# დეტალი **D 02** ( ფასადი 4-1)

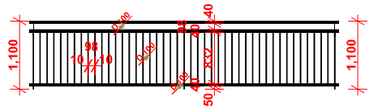


ხელშეკრულება №

## პიქტოგრამული აღნიშვნები

- ღერძის ხაზი
- საკვანძო ხაზი
- ჭრილის ხაზი
- ბლოკის კედელი
- მაკლებინებელი ბეტონის კედელი-ხვეტი
- პანდუსი-კიბეზე მისასვლელის არემილი
- მისაწვდომი სწორი გზა
- მისასვლელამდე მისაწვდომი მანძილი
- ს6-2 — დაპროექტებულობის ჯგუფი (ტვირთამწე)
- ფ.ფ. 2 — დაპროექტებულობის რადიობეტონი
- ბ. №6 | 42.2 — საქმიო უცარი
- 38.2 | 4.0 — საზანძილო უცარი
- ფარდული შიდა კონტურის
- პინის №
- ღეროვი შიხაში
- კედლის ცეცხლმედეგობა (ცრემლაამოვანი)
- კედლის ცეცხლმედეგობა (ორნაამოვანი)
- საიზოლირებელი დაპროექტებულობა
- საღარბაზო
- ბრეზენტი
- მწვანე საფარი
- ცხაური ტიპის მოპირკეთება (გაფხორილი)
- სტრუქტურული ჭერის ნიშნული
- ჩრდილოეთის ორიენტაცია

| | |
|---|---|
| | სმენადობის სისტემით |
| | სახანძრო მილსადენი |
| | სახანძრო გვერდითმდებარეობით ავტომატის სისტემა |
| | სახანძრო ხელით გაფრთხილების სისტემა საკომუნიკაციო სისტემით |
| | ხელის ცეცხლმაქრი |
| | სახანძრო ავტომატური სანიტარული ფილტრი ავტომატური მოპირკეთებით - მოწოდებით |
| | ასვლელის ავტომატური აღმართები |
| | ასვლელის მორეგულირე მექანიზმები |
| | ასაწყობები |
| | სახანძრო მანქანის ხელით სანიტარული აღმართი |
| | ევასლელი |

შპს "ფლექს არქიტექტურა" 404920216 FLEX ARCHITECTURE

FLEX ARCHITECTURE

| შ.პ.ს. "ფლექს არქიტექტურა" | | |
|---|---|---|
| მთანამდებობა | გვარი | ხელმოწერა |
| დირექტორი | ი. ჭაჩიაშვილი | |
| პროექტის ავტორი | ი. ჭაჩიაშვილი | |

დამკვეთი:

პროექტის სახელწოდება:
მრავალბინიანი საცხოვრებელი სახლი

მისამართი:

| მასშტაბი | თარიღი | ნახაზის დასახელება |
|---|---|---|
| 1:100 | | |

| სტადია | ფურცელი | ფურცლები |
|---|---|---|
| არქ. ნაწილი | | |

D-2

# liftis Saxtis Wrili

1:50

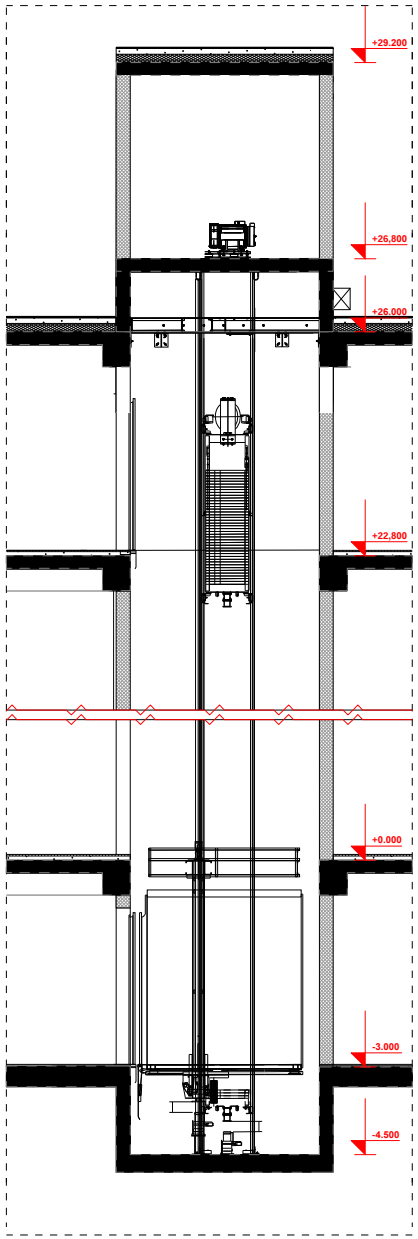


liftis kabinis, Saxtis da liftis detaluri naxazi
m. 1:100

D-2

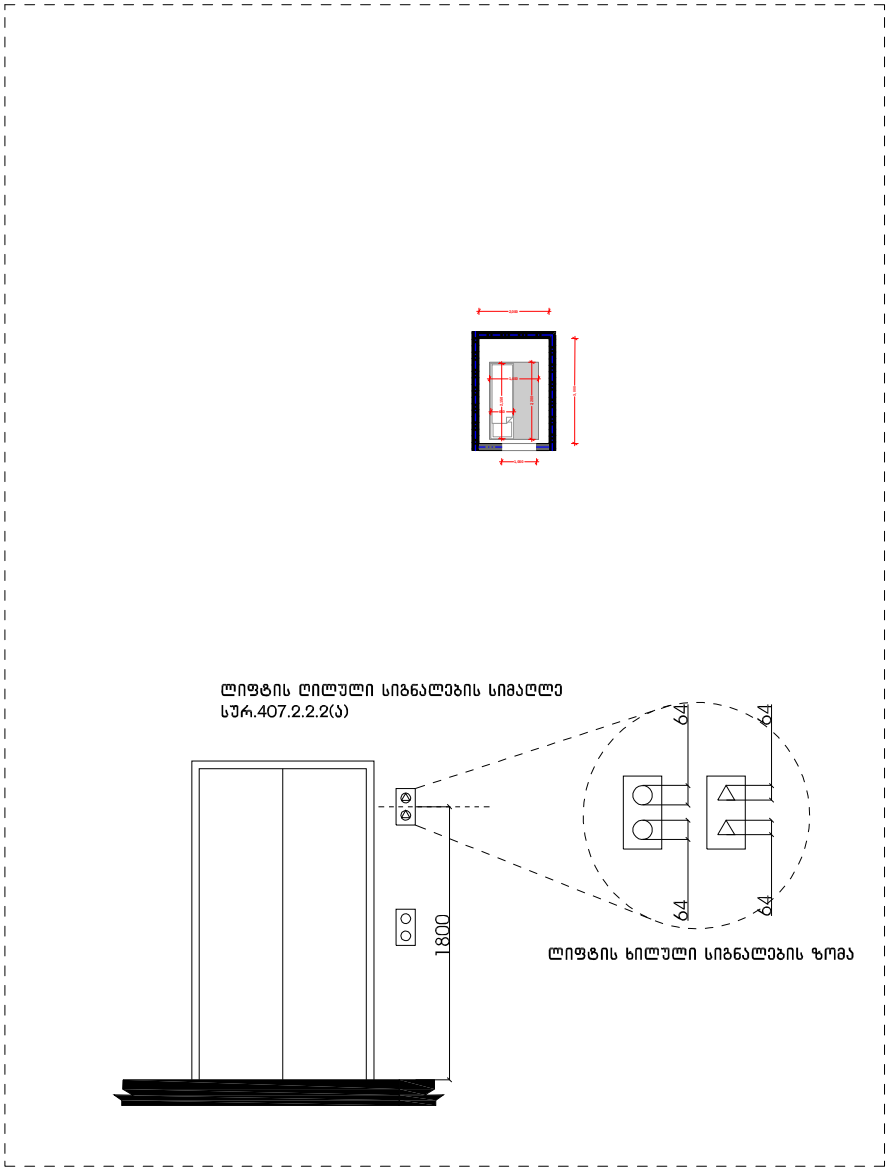



ლიფტის ღილული სიგნალების სიმაღლე
სურ.407.2.2.2(ა)




ლიფტის ხილული სიგნალების ზომა

| xelSekruleba # | |
|---|---|

**pirobiTi aRniSvnebi**

- RerZis xazi
- sakadastro sazRvari
- Wrilis xazi
- blokis kedeli
- gaZlierebuli betonis kedeli-aveti
- gaTboba-kondicirebis adgili
- misaswvdomi svlis gezi
- gasasvleli sivrcis mimdgomi saxZli
- sc-2 d.d.2 — dakavebuli obis jgufi (qvejgufi); dakavebuli obis datvirTva
- b. #6 | 42.2 | 38.2 | 4.0 — saerTo farTi; sazaTulo farTi; farTobi Sida konturze binis #
- Riobi filaSi
- kedlis cecxlmedegoba (erTsaTiani)
- kedlis cecxlmedegoba (orsaTiani)
- sacxovrebeli dakavebuloba
- sadarbazo
- grunti
- mwvane safari
- cxaura tipis mopirkeTeba (gamWoli)
- struqturuli zedapiris niSnuli
- C — CrdiloeTis aRniSvna

| | |
|---|---|
| | simbolos saxelwodeba |
| | saxanZro nivelidgari |
| | saxanZro ganyofilebasTankaSiriris sistema |
| | sagangebo xmovani gamoZiS sakomunikacio sistema |
| | xelis cecxlmagri |
| | saxanZro-samaSvelo sangaxurisniSnian ganaTebebeli rniSnebiTadi-nivTani |
| | kvanZlis avtomaturi aRmoCeni |
| | kvanZlzeno reagirebadi nivTebi |
| | avtosaSeni |
| | saxanZro gangaSis xeliT samaRTvelo kolofi |
| | gasasvleli |


შპს "ფლექს არქიტექტურა"
404920216
FLEX ARCHITECTURE


FLEX ARCHITECTURE

| Sps. "fleqs arqiteqtura" | | |
|---|---|---|
| Tanamdeboba | gvari | xelmowera |
| direqtori | i. maziaSvili | |
| proeqtis avtori | i. maziaSvili | |

**damkveTi:**

**proeqtis saxelwoba:**

mravalbiniani sacxovrebeli saxli

**misamarTi:**

| masStabi | TariRi | naxazis dasaxeleba |
|---|---|---|
| 1:100 | | |

| stadia | stadia | furceli | furclebi |
|---|---|---|---|
| arq. nawili | | | |

# ჭრილი 1-1
# დეტალი D-1

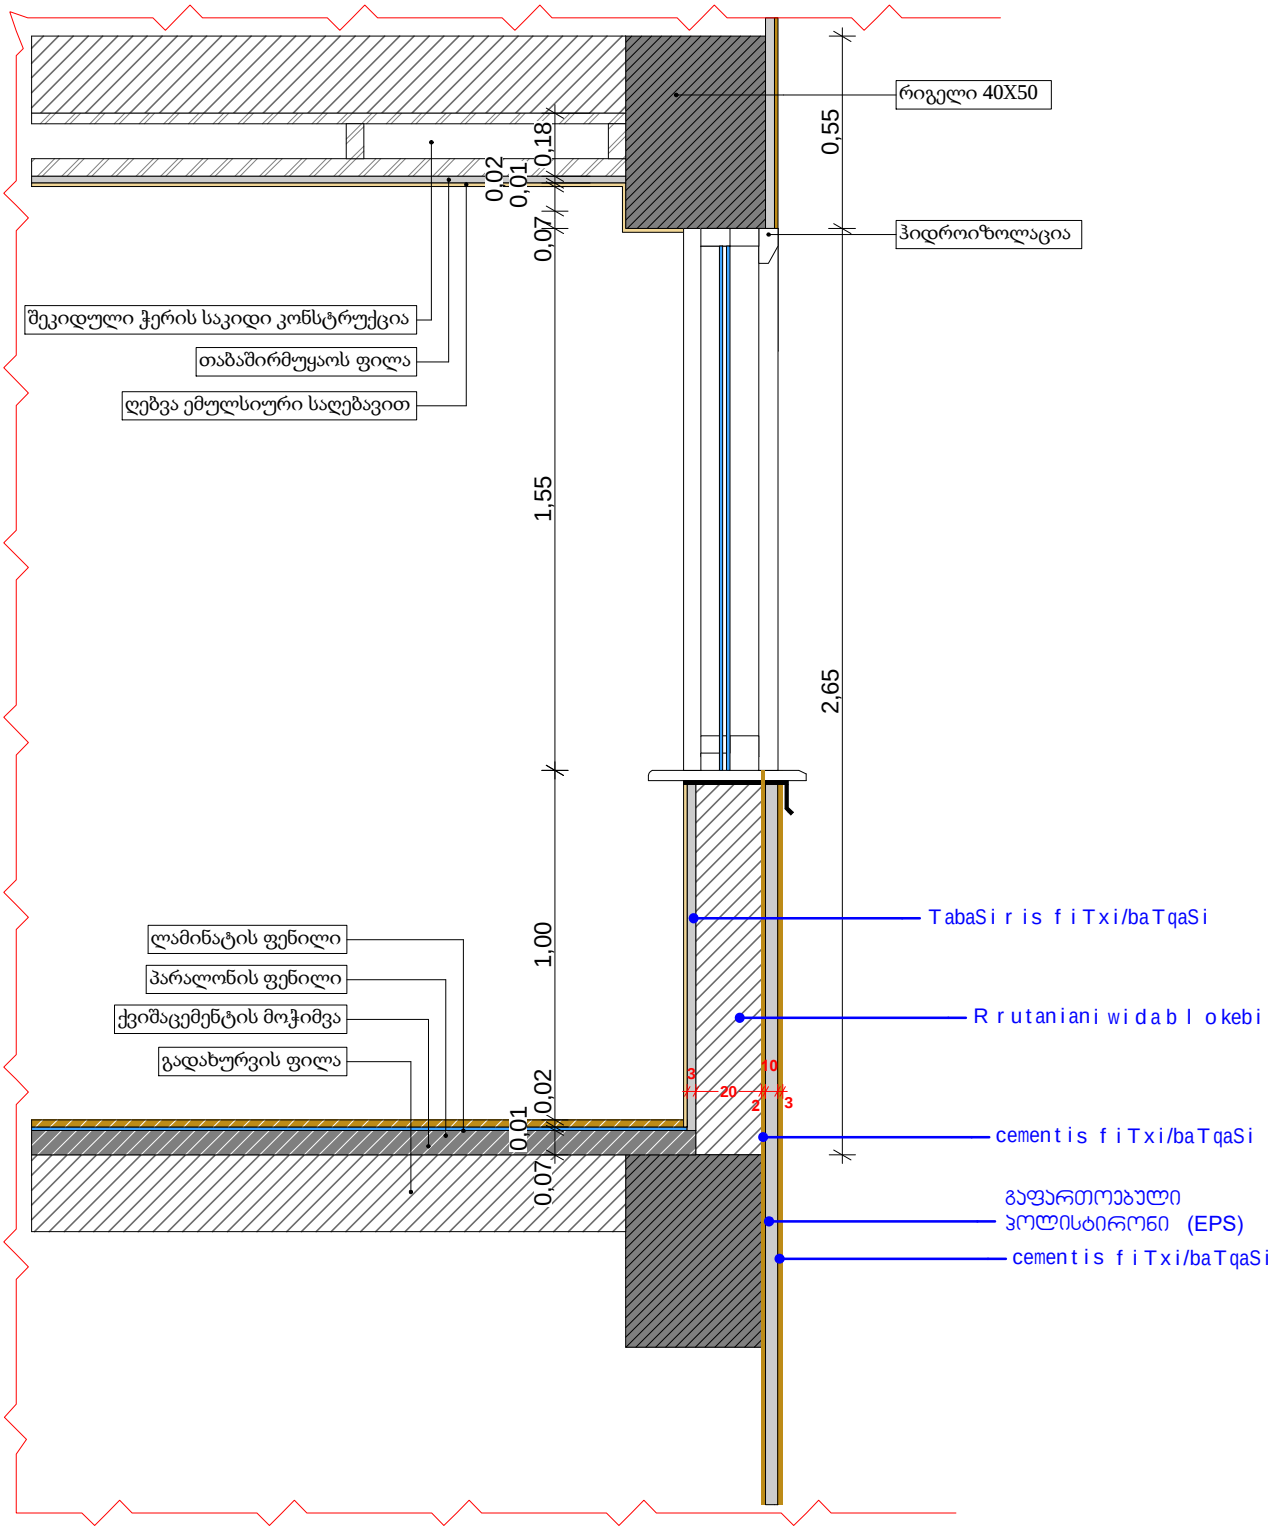

# ჭრილი 2-2
# დეტალი D-2

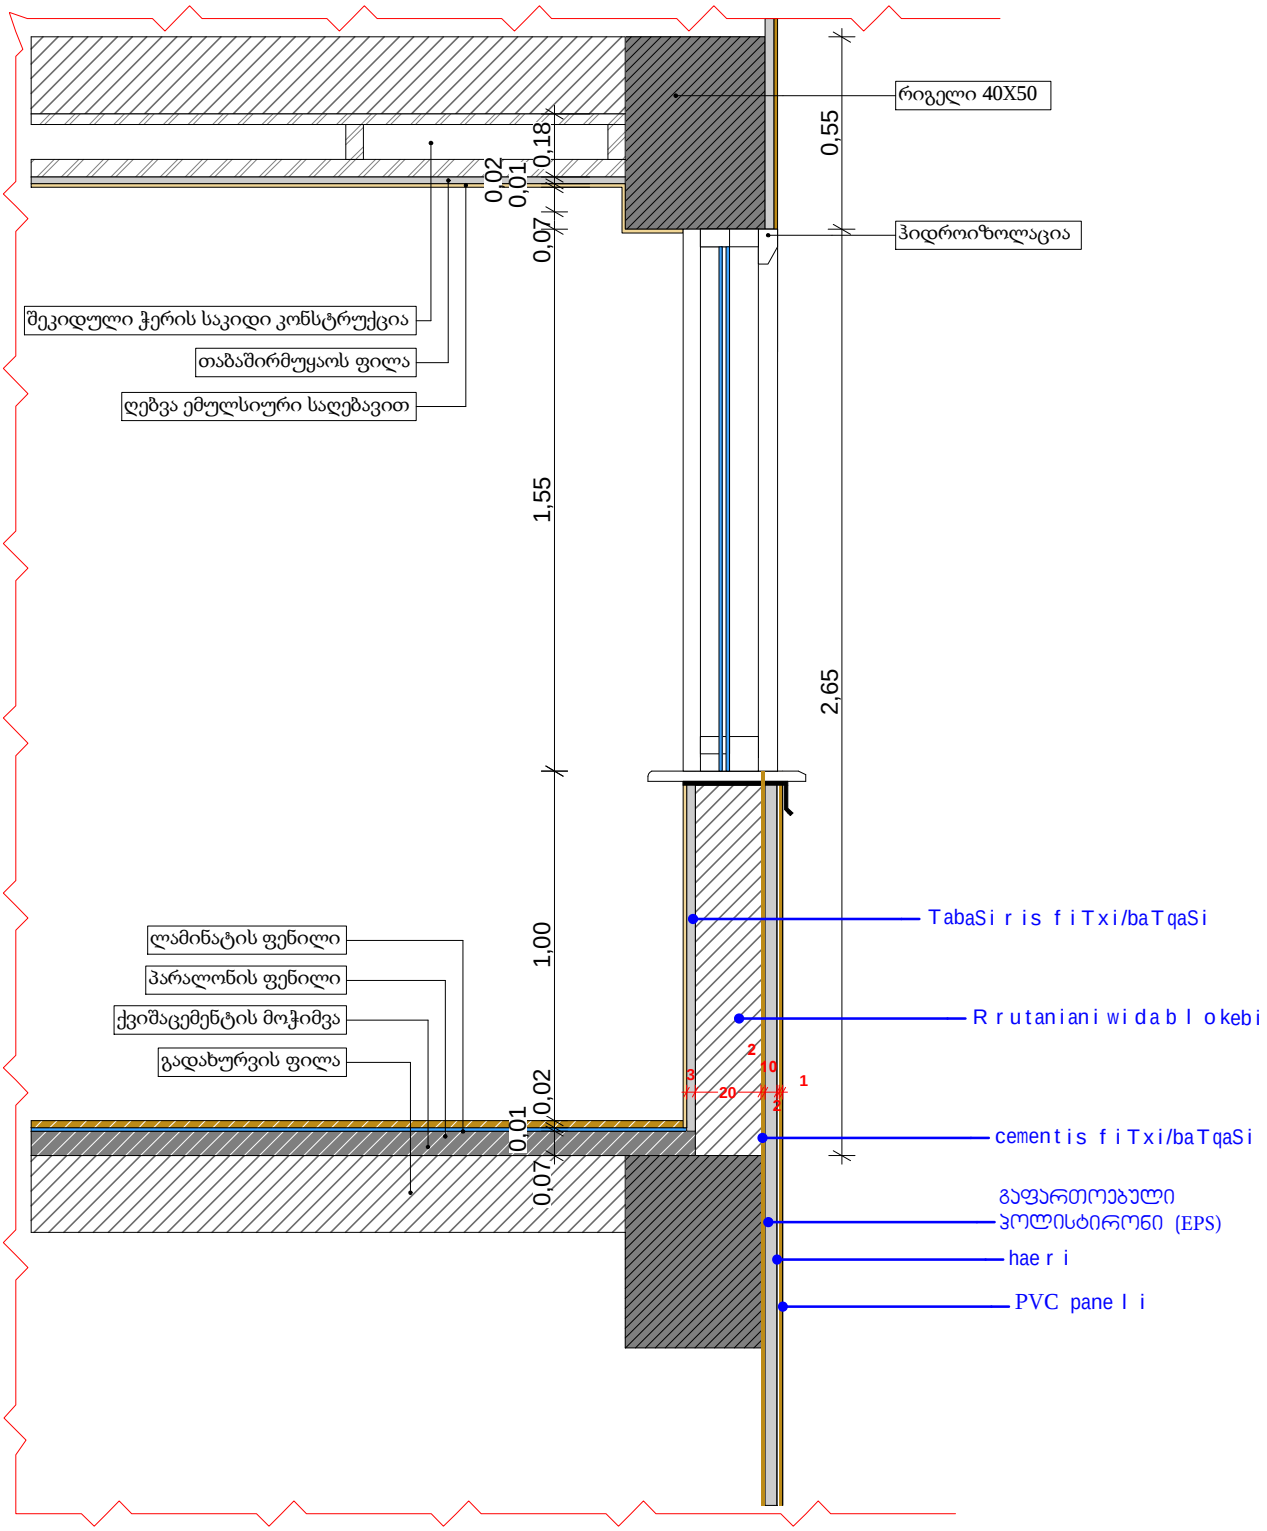

# ჭრილი 3-3
# დეტალი D-3

