ჭრილი 3-3

1 : 100



X:\100_Projects\16.006_Okroyana Townhouses Contest\400_3D Modeling\403_Revit\1__Blockhouse #2\2025.0109__Blockhouse 2_MAIN_S_2025_ბორგი.rvt

დემარკი
არქიტექტურული კომპანია

DMARK ARCHITECTURAL COMPANY

www.dmark.ge

პროექტის დასახელება
სასხორვებელი კომპლექსი ოქროყანაში 2. მრავალბინიანი სასხორვებელი სახლი 02

პროექტის მისამართი
ქ. თბილისი, წავკისი, კოჯრის გზატკეცილის მიმდებარედ

დამკვეთი
დამკვეთი

± 0.00 = 780.10

სპ	26.02.2025	სტადია პროექტი
სტადია	ოარილი	განმარტება

გამოცემა

დაკვეთის №	0001
შეასრულა	ქს, ონ, და
შეამოწმა	აკ, დმ, რკ
საავტორო უფლებები	დემარკი


ნახაზის დასახელება
ჭრილი 3-3

A303

A2

გენგეგმა

1 : 500

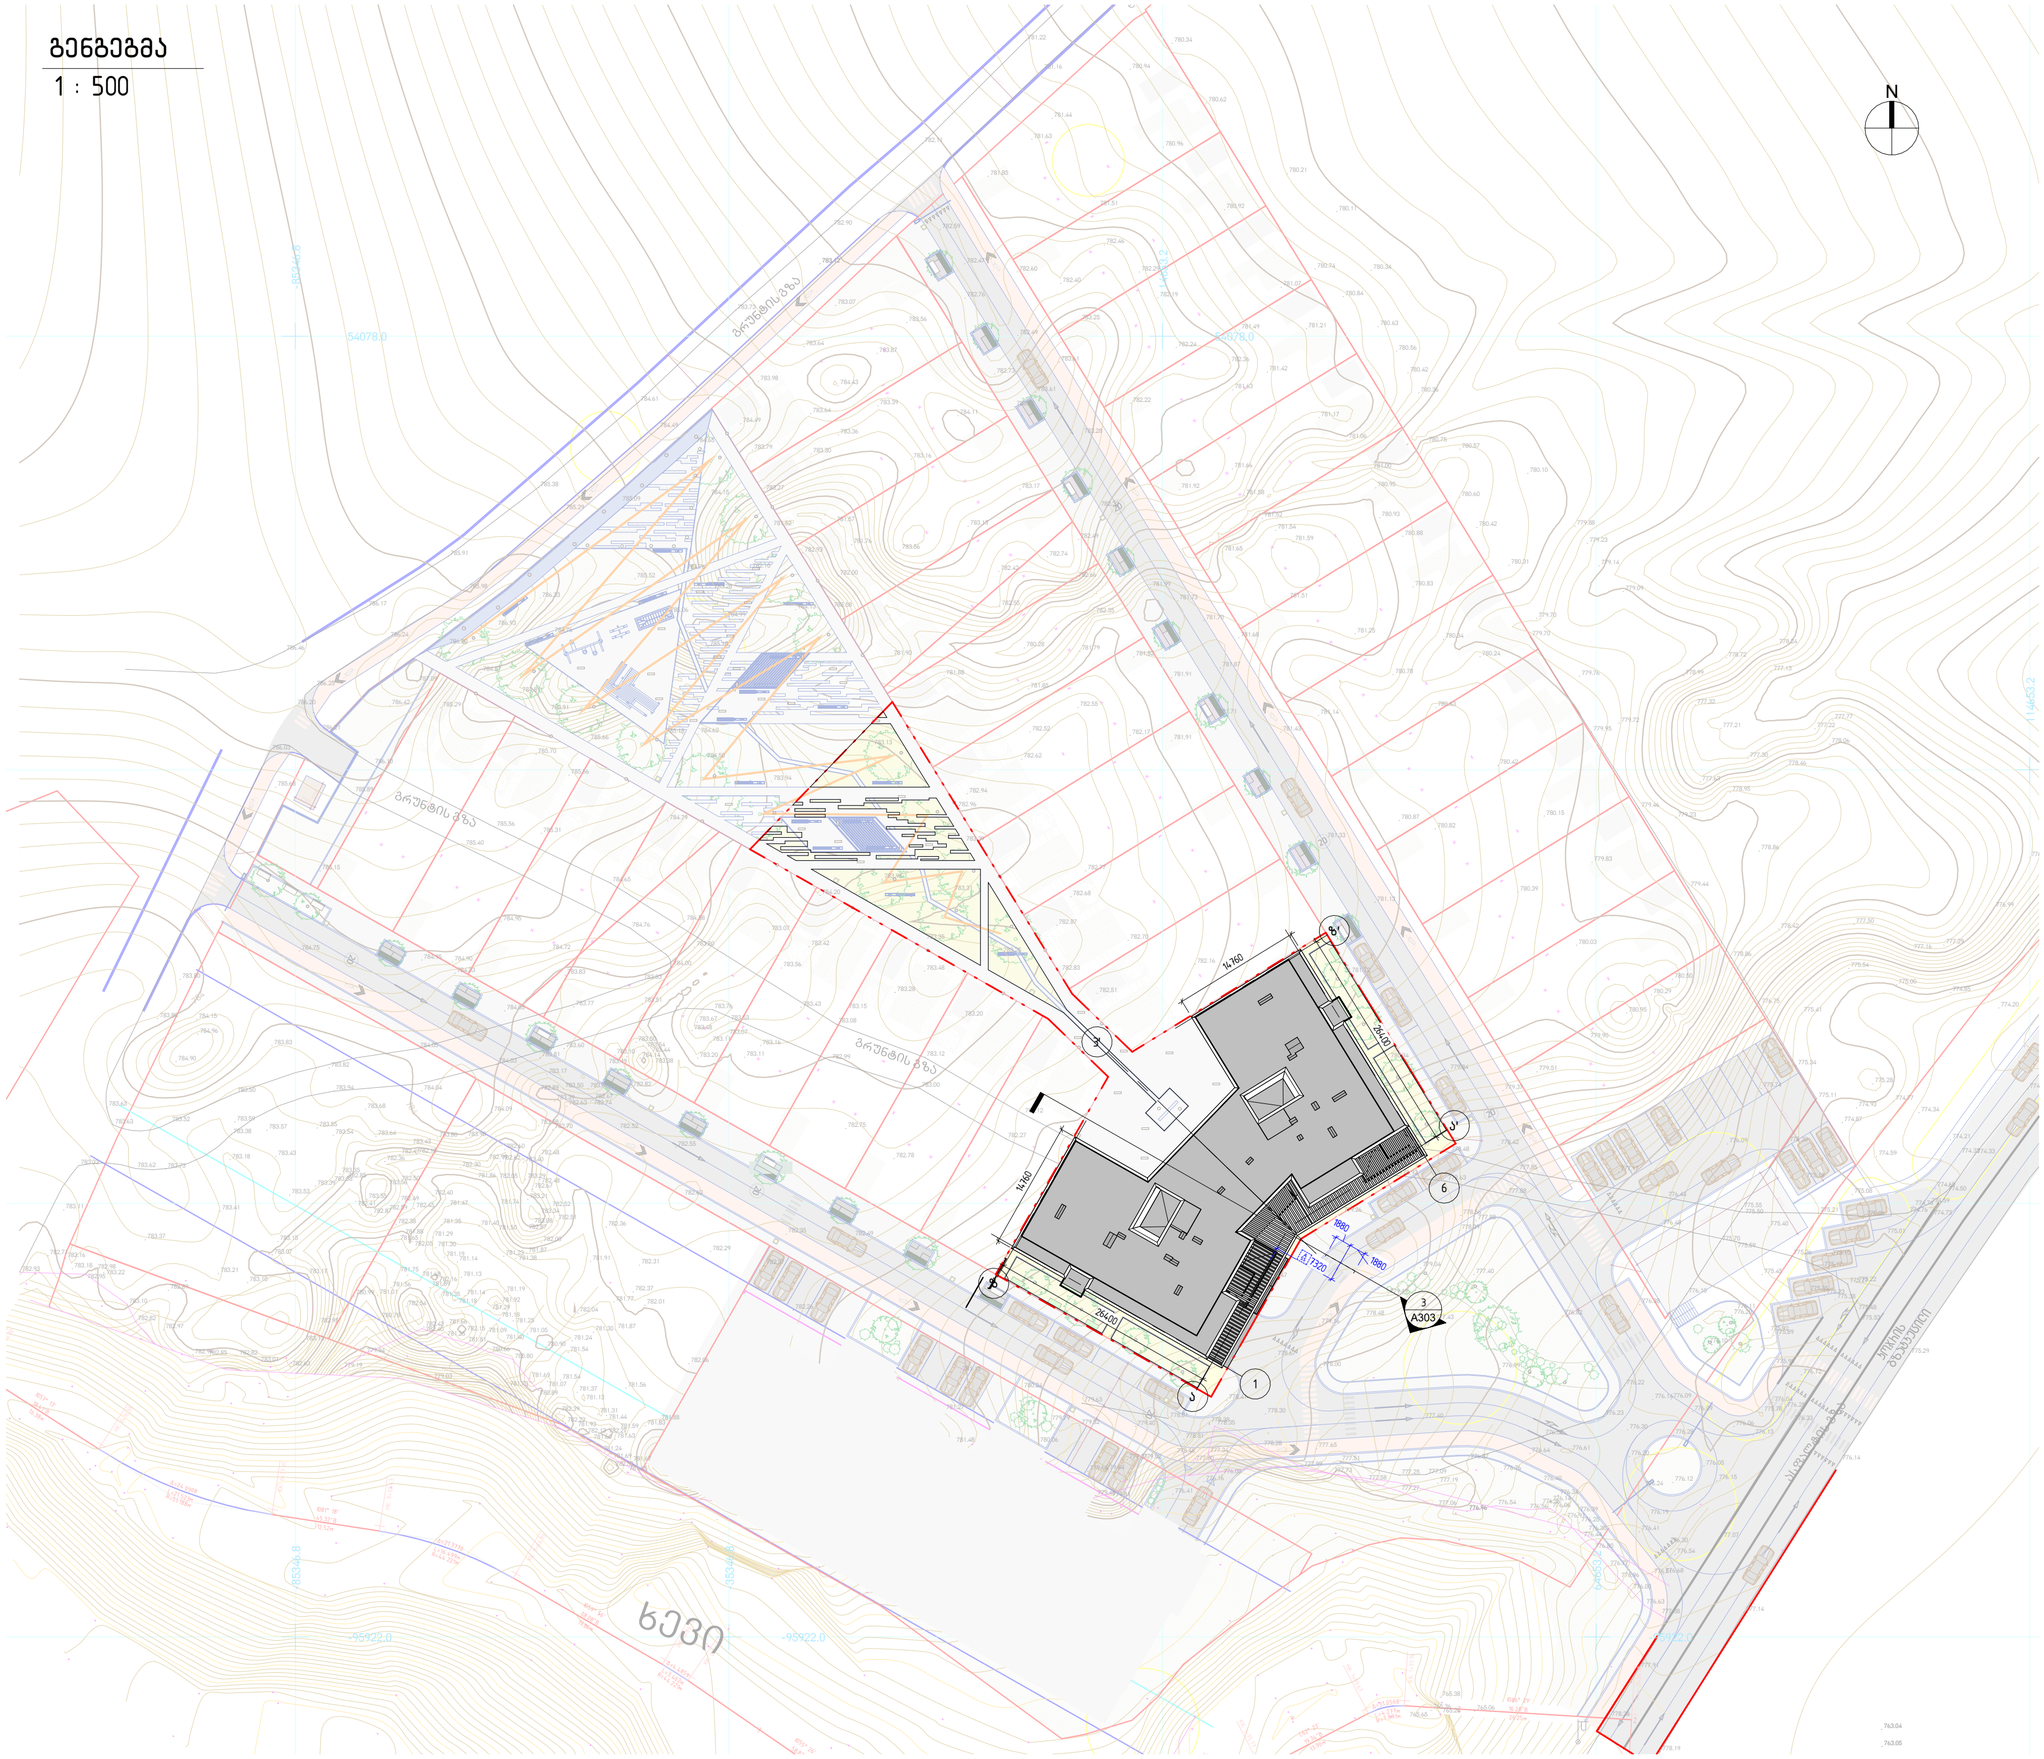

დმარკი
არქიტექტურული კომპანია
www.dmark.ge
DMARK ARCHITECTURAL COMPANY

პროექტის დასახელება
სასხოვრებელი კომპლექსი ოქროყანაში 2. მრავალბინიანი სასხოვრებელი სახლი 02

პროექტის მისამართი
ქ. თბილისი, წავკისი, კოჯრის გზატკეცილის მიმდებარედ

დამკვეთი
დამკვეთი

± 0.00 = 780.10

სპ	26.02.2025	სტადია პროექტი
სტადია	თარიღი	განმარტება

გამოცემა

დაკვეთის №	0001
შეასრულა	ქს, ონ, და
შეამოწმა	აკ, დგ, რკ
საავტორო უფლებები	დმარკი

ნახაზის დასახელება
გენგეგმა

003

A2

X:\100_Projects\16.006_Okroyana Townhouses Contest\400_3D Modeling\403_Revit\1__Blockhouse #2\2025.0109__Blockhouse 2_MAIN_S_ტექ_ბორდი.rvt