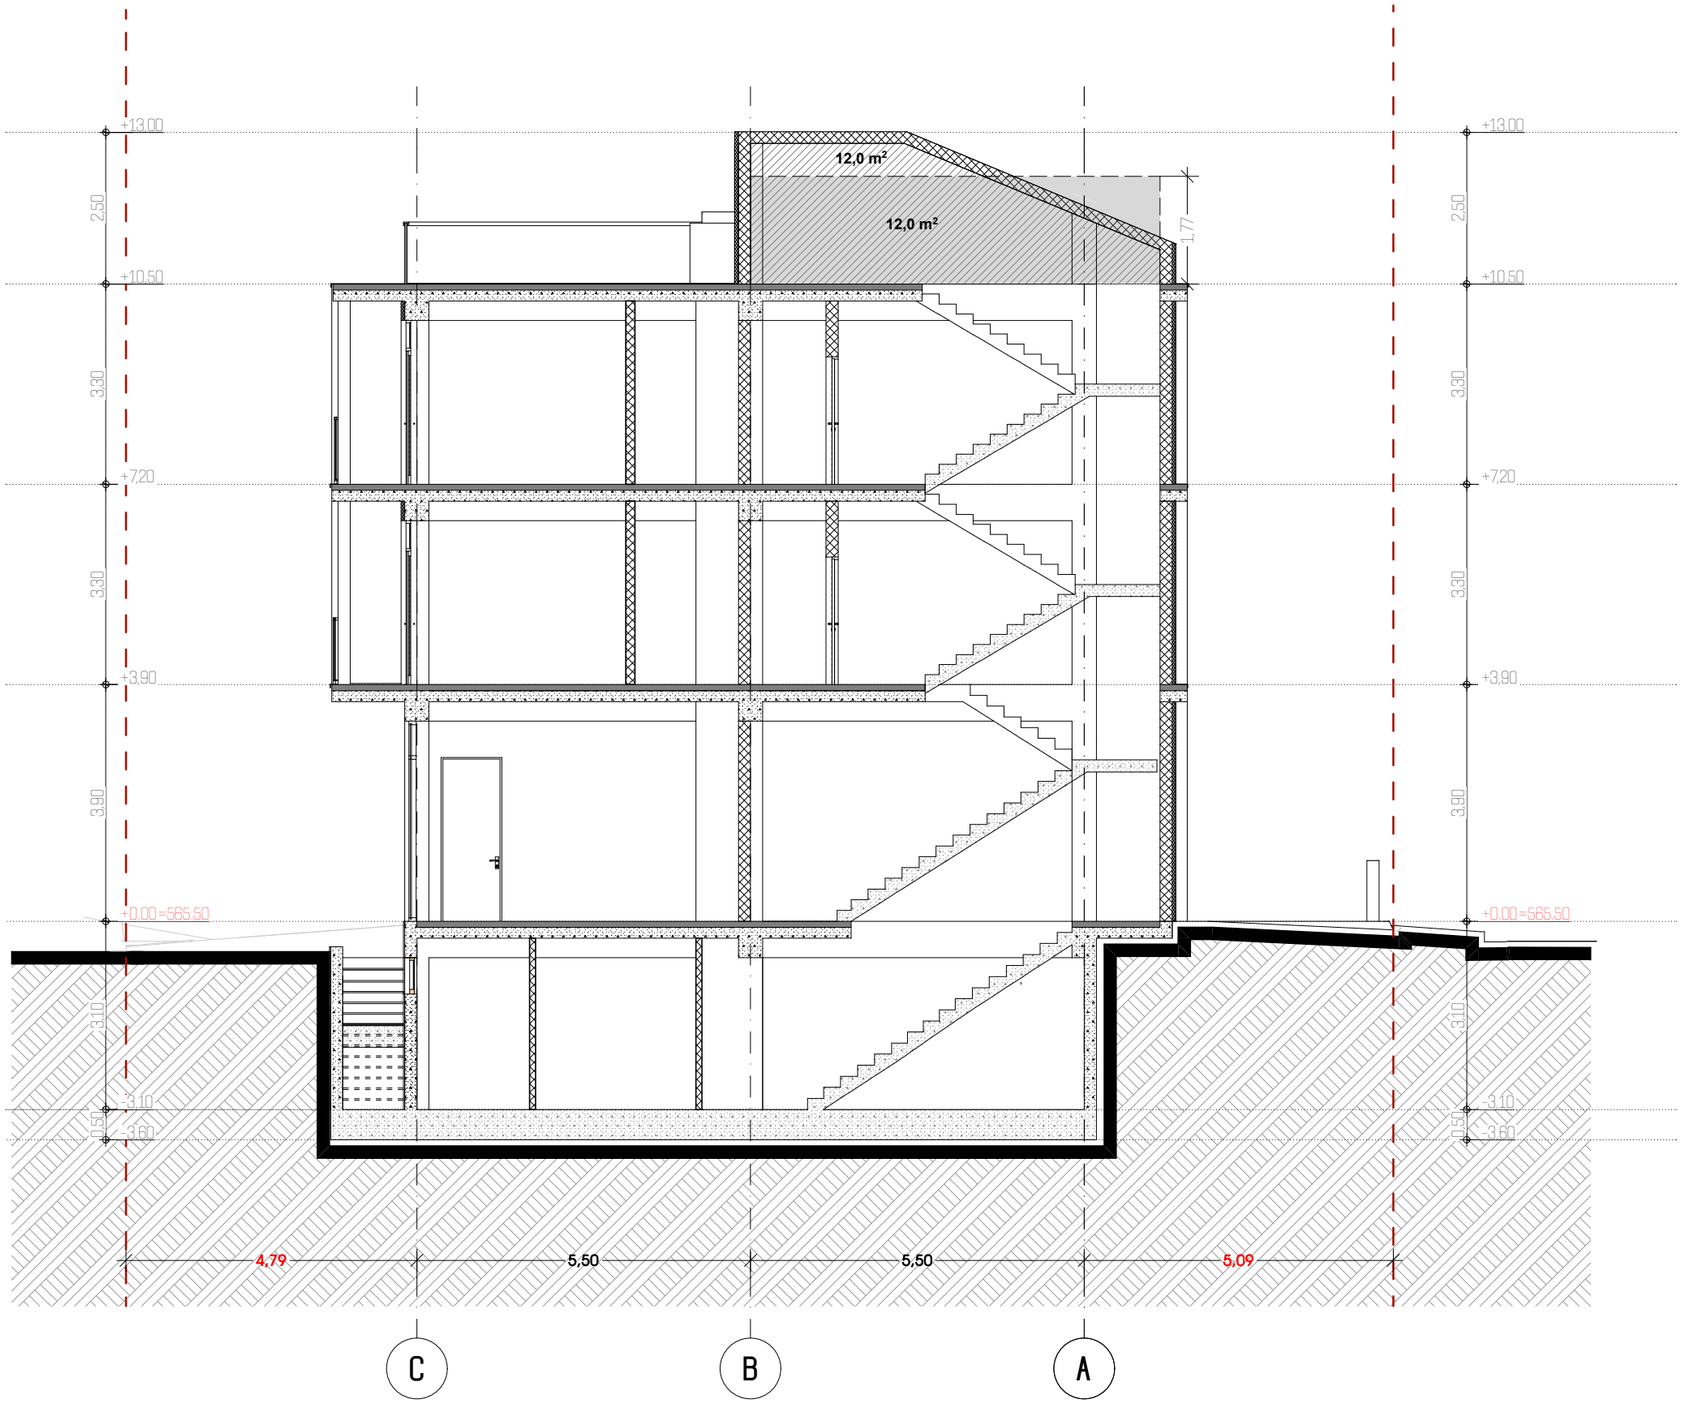

პირობითი ნიშნული:

პროექტის ავტორი

პროექტი

დირექტორი

გვარი ხელმოწერა

სტადია ფურცელი

პროექტის სახელწოდება:

თანამდებობა

ფურცლის #

თარიღი

თარიღი

მასშტაბი

ნაკვეთის საზღვარი

ჭრილი 1/1

1/100

ა-08

ა.ჯობავა

ქ. თბილისი, მიხეილ ვაშაკიძის ქ. # 39,

(საკ. კოდი 01.11.17.006.297)

მრავალფუნქციური შენობა/ნაგებობის პროექტი

შ.პ.ს. " იუ ეი დი სტუდია "
მის.: ყიფშიძის ქ. #9ბ
საიდენტიფიკაციო კოდი: 206218109
ტელ./ფაქსი: (995 32) 218 33 85
el-fosta: info@uad.ge

ნ. ფერიაშვილი

12,0 m2

12,0 m2

c b A

4,79 5,50 5,50 5,09

0,50 3,10 3,90 3,30 3,30 2,50

0,50 3,10 3,90 3,30 3,30 2,50

- 3,60

- 3,10

+0.00=565.50

+3,90

+7,20

+10,50

+13,00

- 3,60

- 3,10

+0.00=565.50

+3,90

+7,20

+10,50

+13,00

1,77

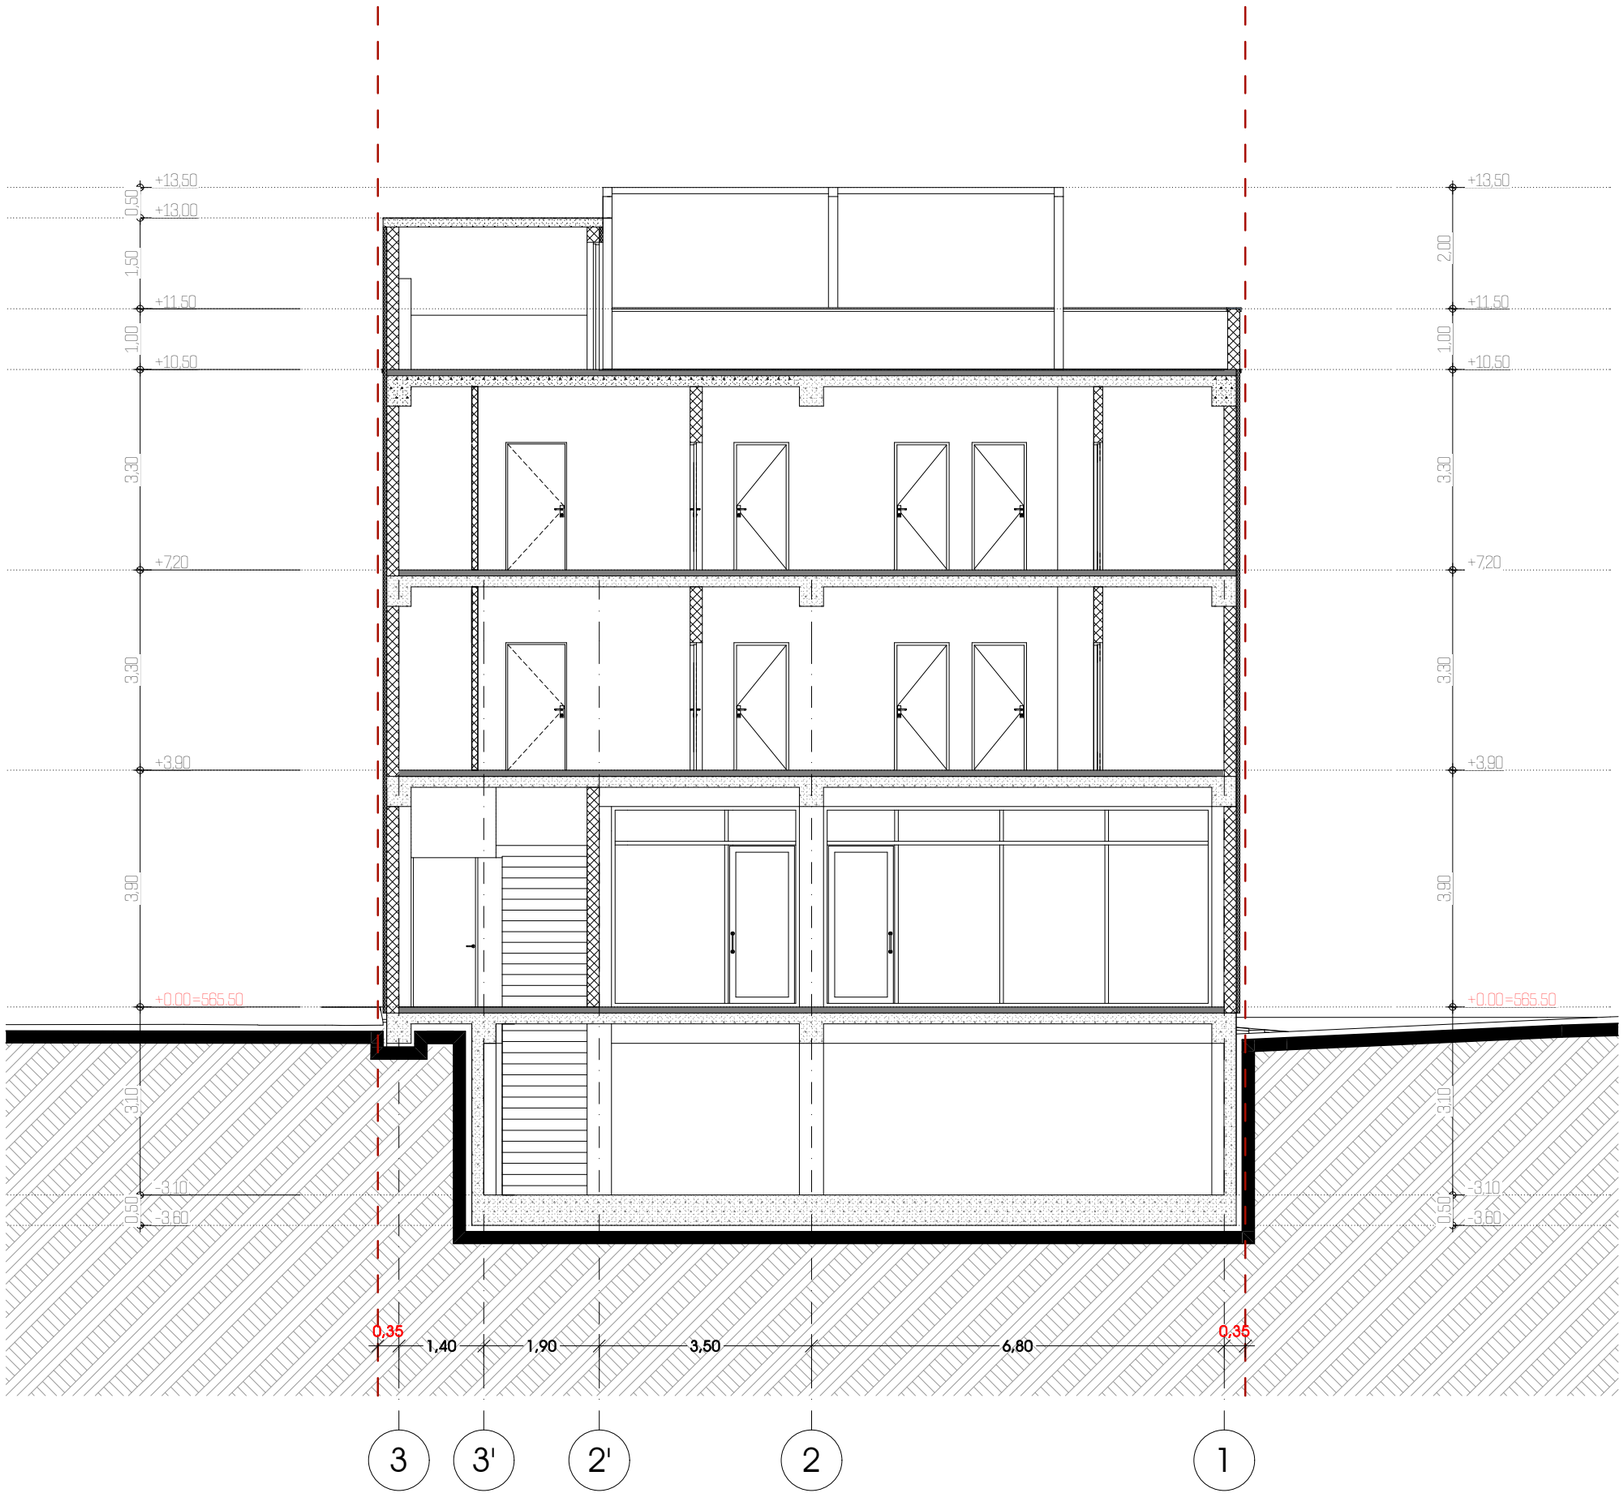

პირობითი ნიშნული:

პროექტის ავტორი

პროექტი

დირექტორი

გვარი ხელმოწერა

სტადია ფურცელი

პროექტის სახელწოდება:

თანამდებობა

ფურცლის #

თარიღი

თარიღი

მასშტაბი

ნაკვეთის საზღვარი

ჭრილი 2/2

1/100

ა-08

ა.ჯობავა

ქ. თბილისი, მიხეილ ვაშაკიძის ქ. # 39,

(საკ. კოდი 01.11.17.006.297)

მრავალფუნქციური შენობა/ნაგებობის პროექტი

შ.პ.ს. " იუ ეი დი სტუდია "
მის.: ყიფშიძის ქ. #9ბ
საიდენტიფიკაციო კოდი: 206218109
ტელ./ფაქსი: (995 32) 218 33 85
el-fosta: info@uad.ge

ნ. ფერიაშვილი

3 3' 2' 2 1

- 3,60

- 3,10

+0.00=565.50

+3,90

+7,20

+10,50

+11,50

+13,50

- 3,60

- 3,10

+0.00=565.50

+3,90

+7,20

+10,50

+11,50

+13,00

+13,50

0,50 3,10 3,90 3,30 3,30 1,00 2,00

0,50 3,10 3,90 3,30 3,30 1,00 1,50 0,50

0,35
1,40 1,90 3,50 6,80

0,35

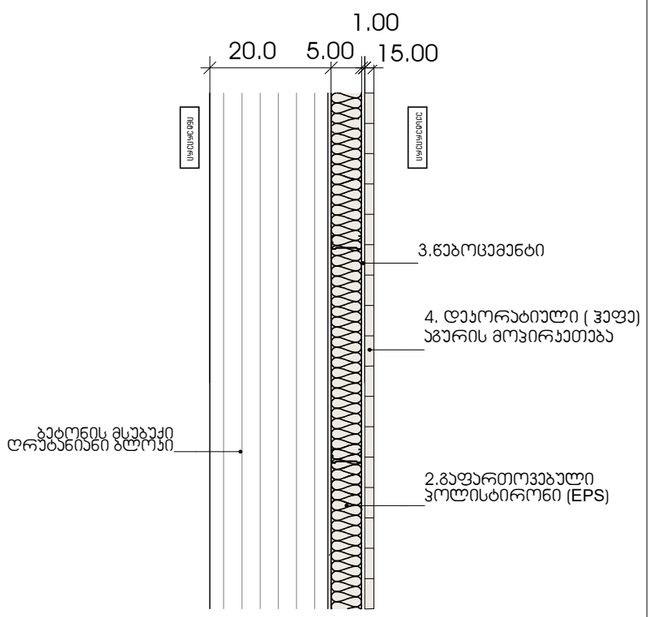

კედლები:	
მასალა:	სისქე:
ბეტონის მსუბუქი ღრუბანიანი ბლოკი	20.0 მმ
გაფართოვებული პოლისტირონი (EPS)	5.00 მმ
წებოცემენტი	1.00 მმ
დეკორატიული (ჰეფე) აგურის მოჯირკეთება	15.0 მმ

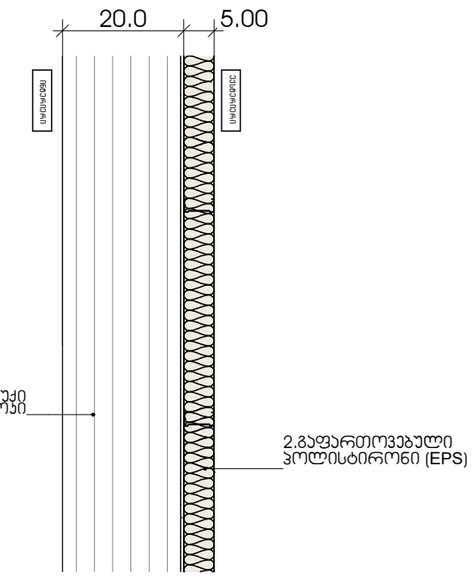

კედლები:		
მასალა:	სისქე:	
ბეტონის მსუბუქი ღრუბანიანი ბლოკები	20.0 მმ	
გაფართოვებული პოლისტირონი (EPS)	5.00 მმ	

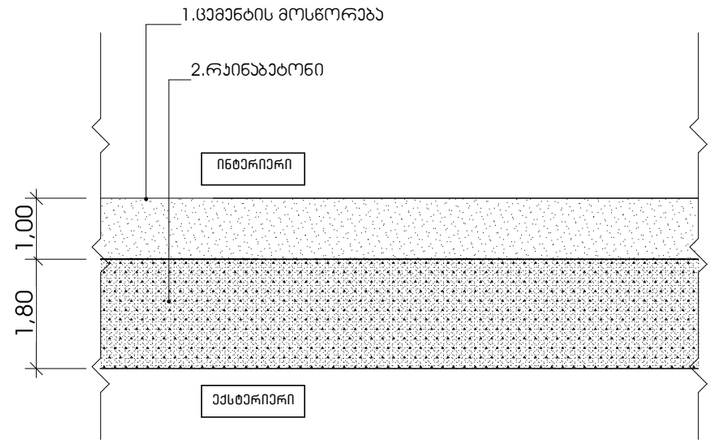

იატაკი	
მასალა:	სისქე:
ცემენტის მოსწორება	10.0 მმ
ბეტონი	18.0 მმ

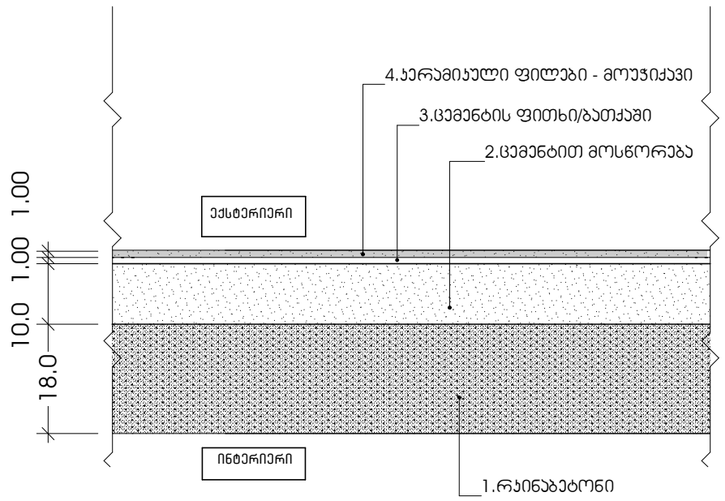

სახურავი ტერასა	
მასალა:	სისქე:
რკინაბეტონი	18.0 მმ
ცემენტით მოსწორება	10.0 მმ
ცემენტის ფითხი/ბათქაში	1.00 მმ
ჯერამიკული ფილები - მოუჯიჭავი	1.00 მმ

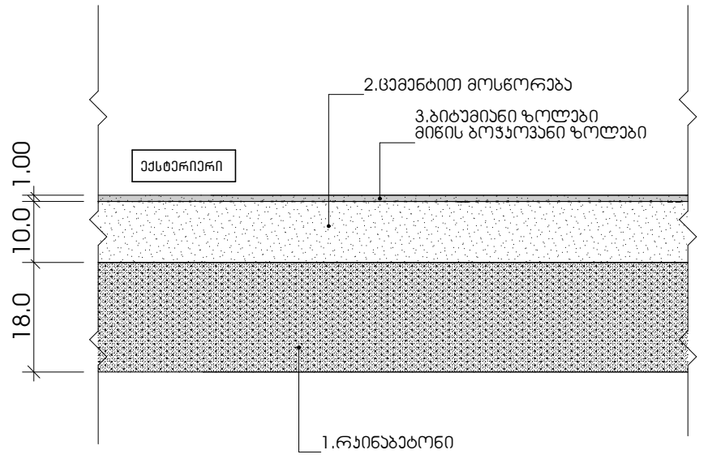

სახურავი:	
მასალა:	სისქე:
რკინაბეტონი	18.0 მმ
ცემენტით მოწორება	10.0 მმ
ბიტუმიანი ზოლები მიწის ბოჭკოვანი ქსოვილები	1.00 მმ

პროექტის მონაცემები

ნაკვეთის საზღვარი

პროექტის საკონტაქტო

ქ. თბილისი, მიხეილ ავაზაშვილის ქ. # 39,

(ს/კ. კოდი 01.11.17.006.297)

მრავალფუნქციური მებოძგა/ნავებსადგომის პროექტი

შ.პ.ს. " იუ ეი დი სტუდიო "

ქალ.: თბილისის ტ. ჩიქოვანის ქუჩის ნომერი/კორპუსი/ბინა: 20/აა/38/09

ტელ.: (995 32) 21 8 33 65

ელ.ფოსტა: info@uad.ge

მთავარქიტექტორი	ნ.ლეკიშვილი		
პროექტის ავტორი	ნ. ფეფრაშვილი		
მასშტაბი	1/100	სამშენებლოს	
თარიღი			
სტადია	ფურცელი	ფურცლების #	
პროექტი			ა-08