

1 იზომეტრიული ხედი

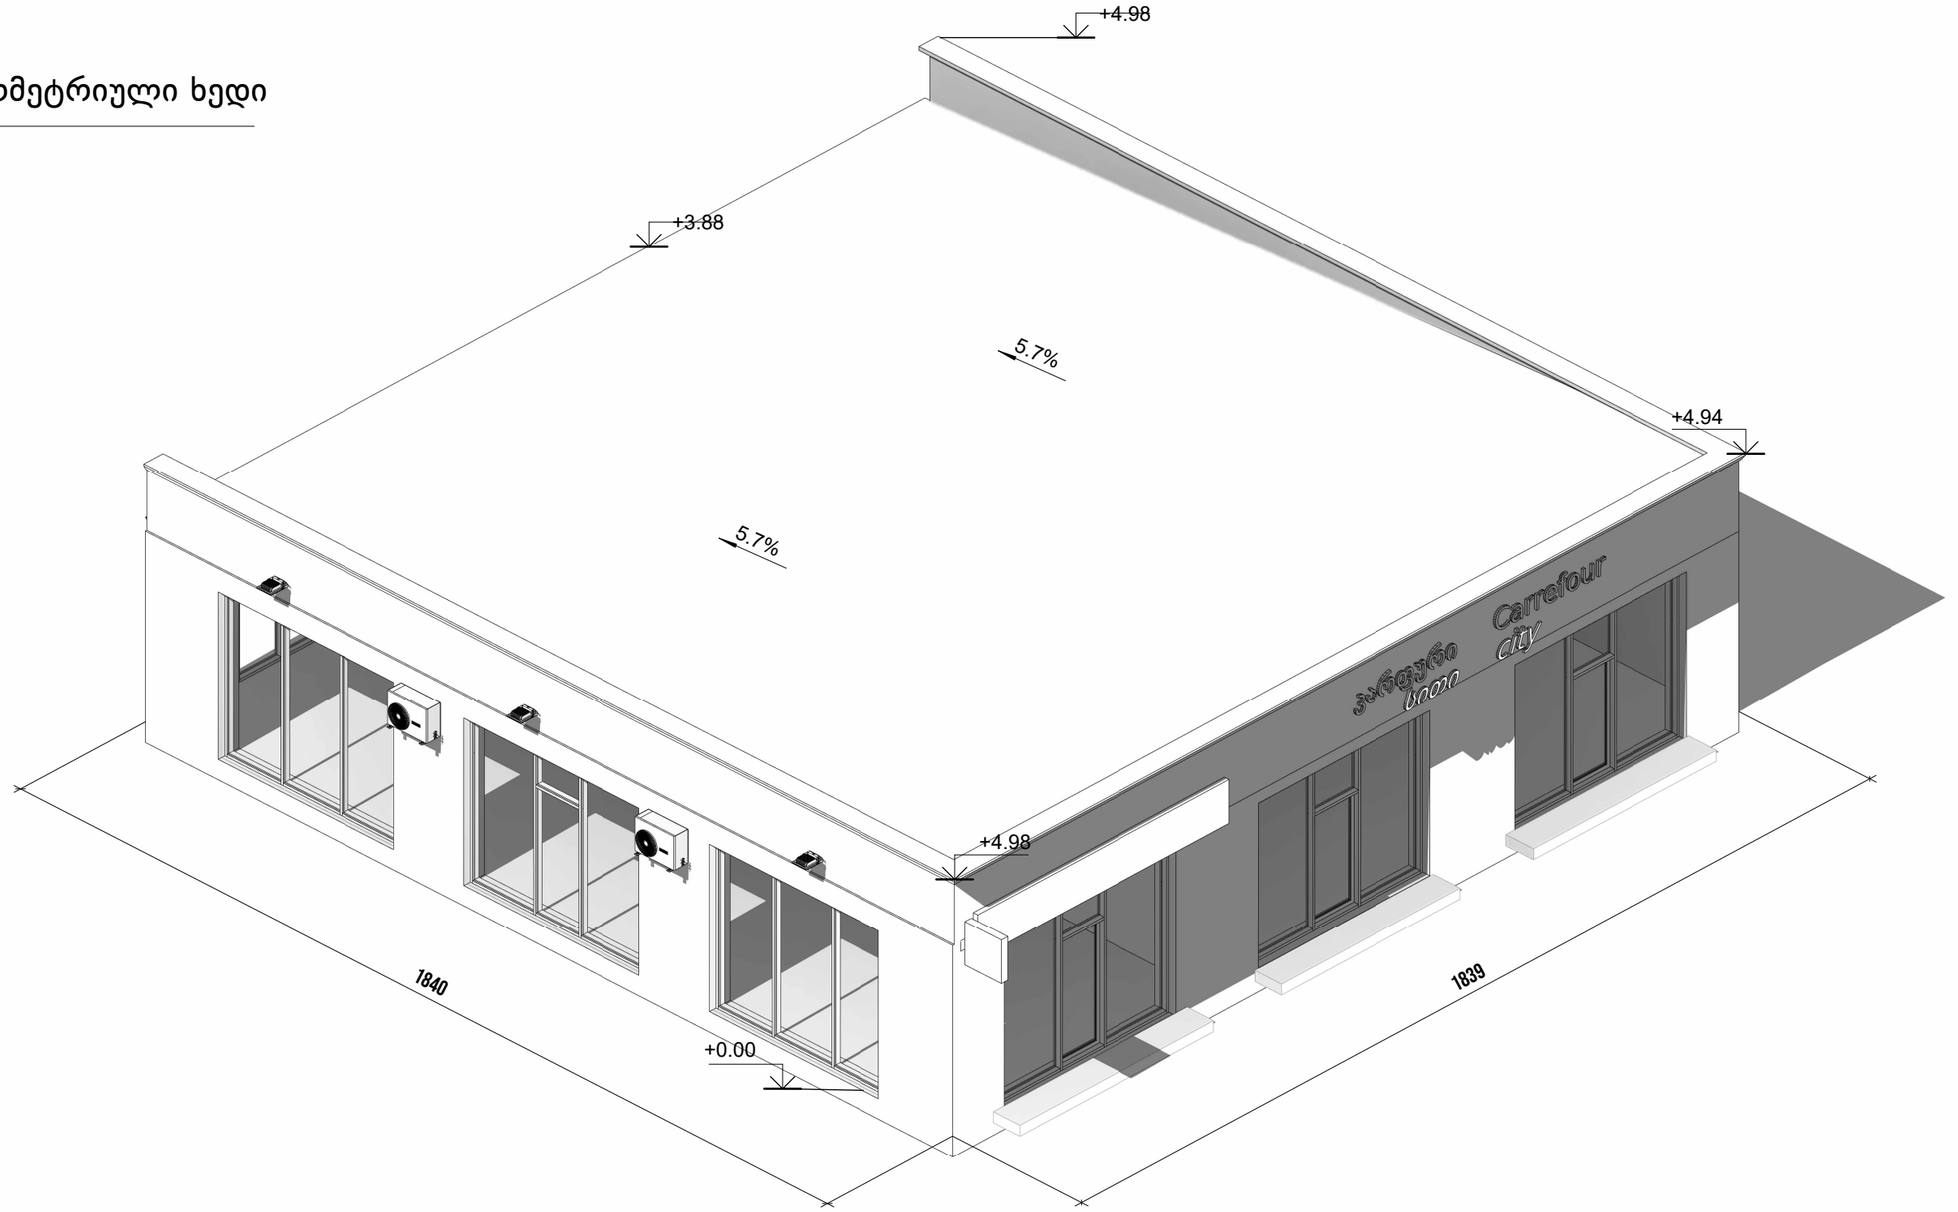

ინდ.მეწარმე
უჩა-უჩავას
ქერჩის ქ. 28, 18ბ
მობ.: + 995 555 361 601
www. uchauchava.com
u.uchava@gmail.com

პროექტის დასახელება PROJECT NAME	კომერციული ფართი რეკონსტრუქცია
პროექტის ნომერი project №	
მომსახურების პაკეტი service packet	სტანდარტული
დამკვეთი CLIENT	გლობალ ტექნოლოგიები
პროექტის მისამართი PROJECT ADDRESS	ქ. თბილისი, წერეთლის 117
ნახაზის დასახელება TITLE	3d ხედი
ფორმატი PAPER SIZE	A3
მასშტაბი SCALE	
შემსრულებელი	
არქიტექტორი	უ. უჩავა
დახაზა	Author
დიზაინერი	
თარიღი DATE	Issue Date
ფურცლის № SHEET No.	03

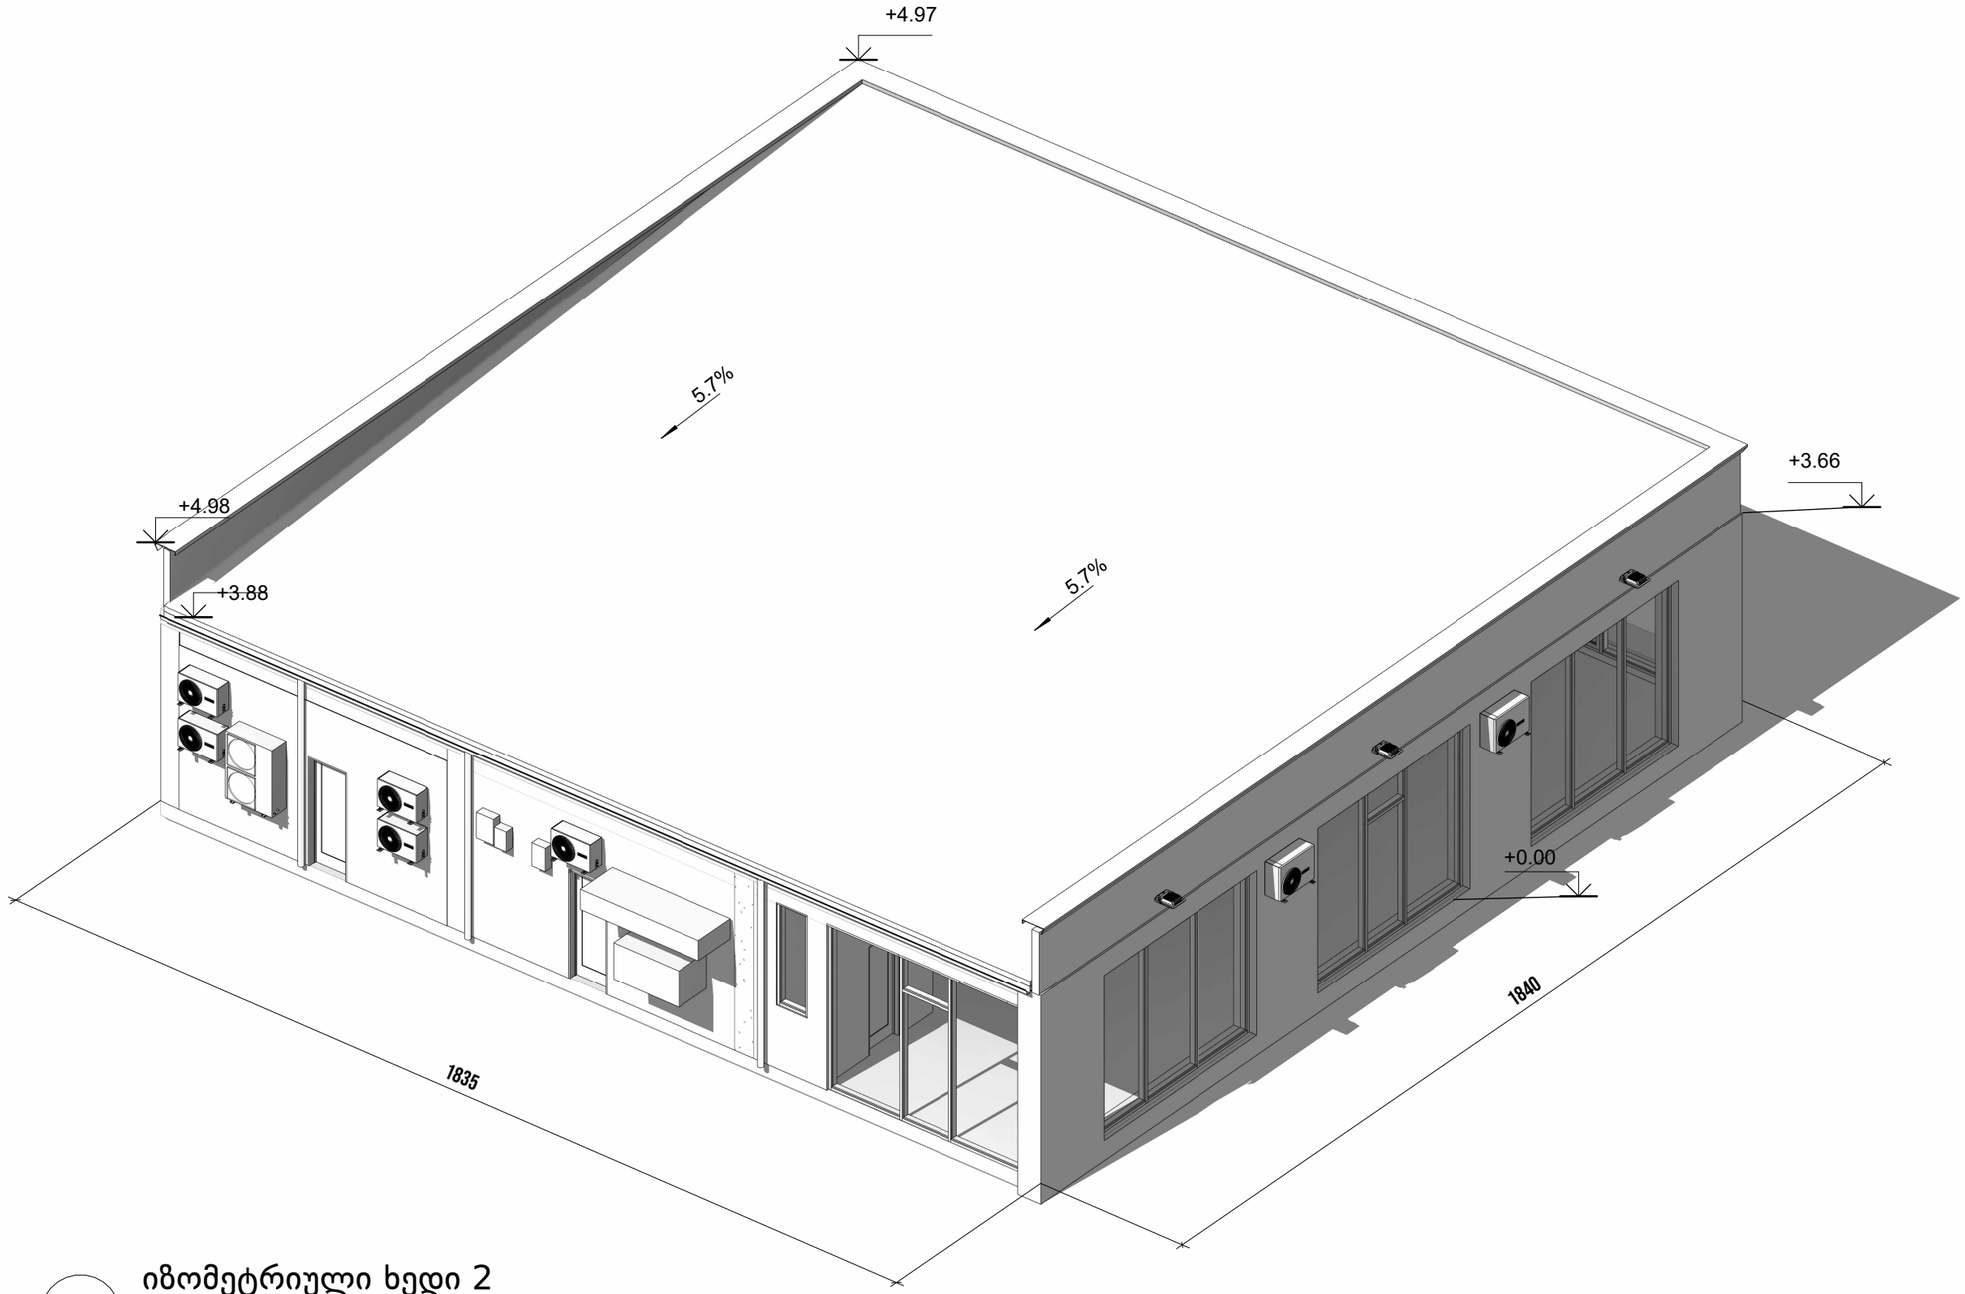

1 იზომეტრიული ხედი 2

ინდ.მეწარმე
უჩა-უჩავას
ქერჩის ქ. 28, 18ბ
მობ.: + 995 555 361 601
www. uchauchava.com
u.uchava@gmail.com

პროექტის დასახელება PROJECT NAME	კომერციული ფართი რეკონსტრუქცია
პროექტის ნომერი project №	
მომსახურების პაკეტი service packet	სტანდარტული
დამკვეთი CLIENT	გლობალ ტექნოლოგიები
პროექტის მისამართი PROJECT ADDRESS	ქ. თბილისი, წერეთლის 117
ნახაზის დასახელება TITLE	3d ხედი 2
ფორმატი PAPER SIZE	A3
მასშტაბი SCALE	
შემსრულებელი	
არქიტექტორი	უ. უჩავა
დახაზა	Author
დიზაინერი	
თარიღი DATE	Issue Date
ფურცლის № SHEET No.	04


სადემონტაჟო შენობა-ნაგებობები
რეკონსტრუქციის პროექტირების შედეგად
დარჩება მხოლოდ მონიშნული შენობა-ნაგებობები
2023/06/16


სადემონტაჟო შენობა-ნაგებობები
რეკონსტრუქციის პროექტირების შედეგად
დარჩება მხოლოდ მონიშნული შენობა-ნაგებობები
2023/06/16