GSPublisherVersion 0.0.100.100

თარიღი

ობიექტის მისამართი

ქ. თბილისი, ბერი გაბრიელ

სალოსის გამზირი # 57

ფუნქციური დანიშნულება

მრავალბინიანი

საცხოვრებელი სახლი

ორგანიზაცია

შპს ლაღიძე პლაზა

დირექტორი

ი. ოქროპირიძე

პრ. ავტორი

მ. პაპუკაშვილი

s.k. 211377767

s.k. 01.17.14.001.408

ფურც.

მასშტაბი

A - 3

15/09/2019

საცხოვრებელი

დაკავებულობა (სც-2)

დამხმარე

დაკავებულობა (დს)

სასაწყობო

დაკავებულობა (სწ-2)

საკადასტრო საზღვარი

კედლის ცეცხლმედეგობის
ხარისხი 2 საათი

კედლის ცეცხლმედეგობის
ხარისხი 1 საათი

განაშენიანების რეგულირების
wiTEli ხაზი

1 ღერძის ხაზი

მისაწვდომი სვლაგეზი

გასასვლელამდე სავალი
მანძილი

1 ჭრილი

ბლოკის კედელი

გაძლიერებული ბეტონის
სტრუქტურული ელემენტები
3 სთ-იანი ხანძარმედეგობით

(სვეტი, კოჭი, დიაფრაგმა,
იატაკისა და სახურავის ანაწყობი)

საქმიანი

დაკავებულობა (სქ)
1 2 3 4 5 6 7

710 605 660 660 715 230

+37.39

1,093 1,367

3,800

- 1.45; +386.88

+3.20

+6.40

+9.60

+12.80

+16.00

+19.20

+22.40

+25.60

+28.80

+32.00

+36.29

±0.00

+34.69

მეტალის მოაჯირი

თეთრი - RAL 9010

დეკორატიული დამუშავებული ხის ელემენტი

ყავისფერი - RAL 1011

მოდელი: YT-60P40

მაღალი ხარისხის ფაქტურული ლესვა.

კრემისფერი - RAL 9001

მეტალოპლასტმასის მინაპაკეტი

რუხი - RAL 7043

ფასადი 1

1 : 200

GSPublisherVersion 0.0.100.100

თარიღი

ობიექტის მისამართი

ქ. თბილისი, ბერი გაბრიელ
სალოსის გამზირი # 57

ფუნქციური დანიშნულება

მრავალბინიანი

საცხოვრებელი სახლი

ორგანიზაცია

შპს ლაღიძე პლაზა

დირექტორი

ი. ოქროპირიძე

პრ. ავტორი

მ. პაპუკაშვილი

s.k. 211377767

s.k. 01.17.14.001.408

ფურც.

მასშტაბი

A -

3

15/09/2019

საცხოვრებელი

დაკავებულობა (სც-2)

დამხმარე

დაკავებულობა (დს)

სასაწყობო

დაკავებულობა (სწ-2)

საკადასტრო საზღვარი

კედლის ცეცხლმედეგობის
ხარისხი 2 საათი

კედლის ცეცხლმედეგობის
ხარისხი 1 საათი

განაშენიანების რეგულირების
wiTEli ხაზი

1 ღერძის ხაზი

მისაწვდომი სვლაგეზი

გასასვლელამდე სავალი
მანძილი

1 ჭრილი

ბლოკის კედელი

გაძლიერებული ბეტონის
სტრუქტურული ელემენტები
3 სთ-იანი ხანძარმედეგობით

(სვეტი, კოჭი, დიაფრაგმა,
იატაკისა და სახურავის ანაწყობი)

საქმიანი

დაკავებულობა (სქ)

7

6

5

4

3

2

1

230 715 660 660 605 710

+3.20

+3.12

+6.40

+6.32

+9.60

+9.52

+12.80

+12.72

+16.00

+15.92

+19.20

+19.12

+22.40

+22.32

+25.60

+25.52

+28.80

+28.72

+32.00

+31.92

±0.00

-0.08

-3.10

-3.18

1,331 1,171

3,760

-0.22; +388.11

- 1.40; +386.93

±0.00

+3.20

+6.40

+9.60

+12.80

+16.00

+19.20

+22.40

+25.60

+28.80

+32.00

+34.69

+37.39

მეტალის მოაჯირი
თეთრი - RAL 9010

დეკორატიული დამუშავებული ხის ელემენტი
ყავისფერი - RAL 1011
მოდელი: YT-60P40

მაღალი ხარისხის ფაქტურული ლესვა.
კრემისფერი - RAL 9001

მეტალოპლასტმასის მინაპაკეტი
რუხი - RAL 7043

ალუკაბონდი
რუხი - RAL 1011
მოდელი: DB-12 Fume

დეკორატიული დამუშავებული ხის ელემენტი
ყავისფერი - RAL 1011
მოდელი: YT-275ჭ21

ფასადი

2

1 : 200

GSPublisherVersion 0.0.100.100

თარიღი

ობიექტის მისამართი

ქ. თბილისი, ბერი გაბრიელ
სალოსის გამზირი # 57

ფუნქციური დანიშნულება

მრავალბინიანი

საცხოვრებელი სახლი

ორგანიზაცია

შპს ლაღიძე პლაზა

დირექტორი

ი. ოქროპირიძე

პრ. ავტორი

მ. პაპუკაშვილი

s.k. 211377767

s.k. 01.17.14.001.408

ფურც.

მასშტაბი

A -

3

15/09/2019

საცხოვრებელი

დაკავებულობა (სც-2)

დამხმარე

დაკავებულობა (დს)

სასაწყობო

დაკავებულობა (სწ-2)

საკადასტრო საზღვარი

კედლის ცეცხლმედეგობის
ხარისხი 2 საათი

კედლის ცეცხლმედეგობის
ხარისხი 1 საათი

განაშენიანების რეგულირების
wiTEli ხაზი

1 ღერძის ხაზი

მისაწვდომი სვლაგეზი

გასასვლელამდე სავალი
მანძილი

1 ჭრილი

ბლოკის კედელი

გაძლიერებული ბეტონის
სტრუქტურული ელემენტები
3 სთ-იანი ხანძარმედეგობით

(სვეტი, კოჭი, დიაფრაგმა,
იატაკისა და სახურავის ანაწყობი)

საქმიანი

დაკავებულობა (სქ)
a

b b2

g

d

565 430 210 555
1,800

1,131 931

- 1.45; +386.88

+37.39

მეტალის მოაჯირი
თეთრი - RAL 9010

დეკორატიული დამუშავებული ხის ელემენტი
ყავისფერი - RAL 1011
მოდელი: YT-60P40

მაღალი ხარისხის ფაქტურული ლესვა.
კრემისფერი - RAL 9001

მეტალოპლასტმასის მინაპაკეტი
რუხი - RAL 7043

ალუკაბონდი
რუხი - RAL 1011
მოდელი: DB-12 Fume

- 1.45

+1.10

+2.70

+4.30

+5.90

+7.50

+9.10

+10.70

+12.30

+13.90

+15.50

+17.10

+18.70

+20.30

+21.90

+23.50

+25.10

+26.70

+28.30

+29.90

+31.50

+33.10

+34.11

+35.09

- 1.43; +386.88

ფასადი

3

1 : 200

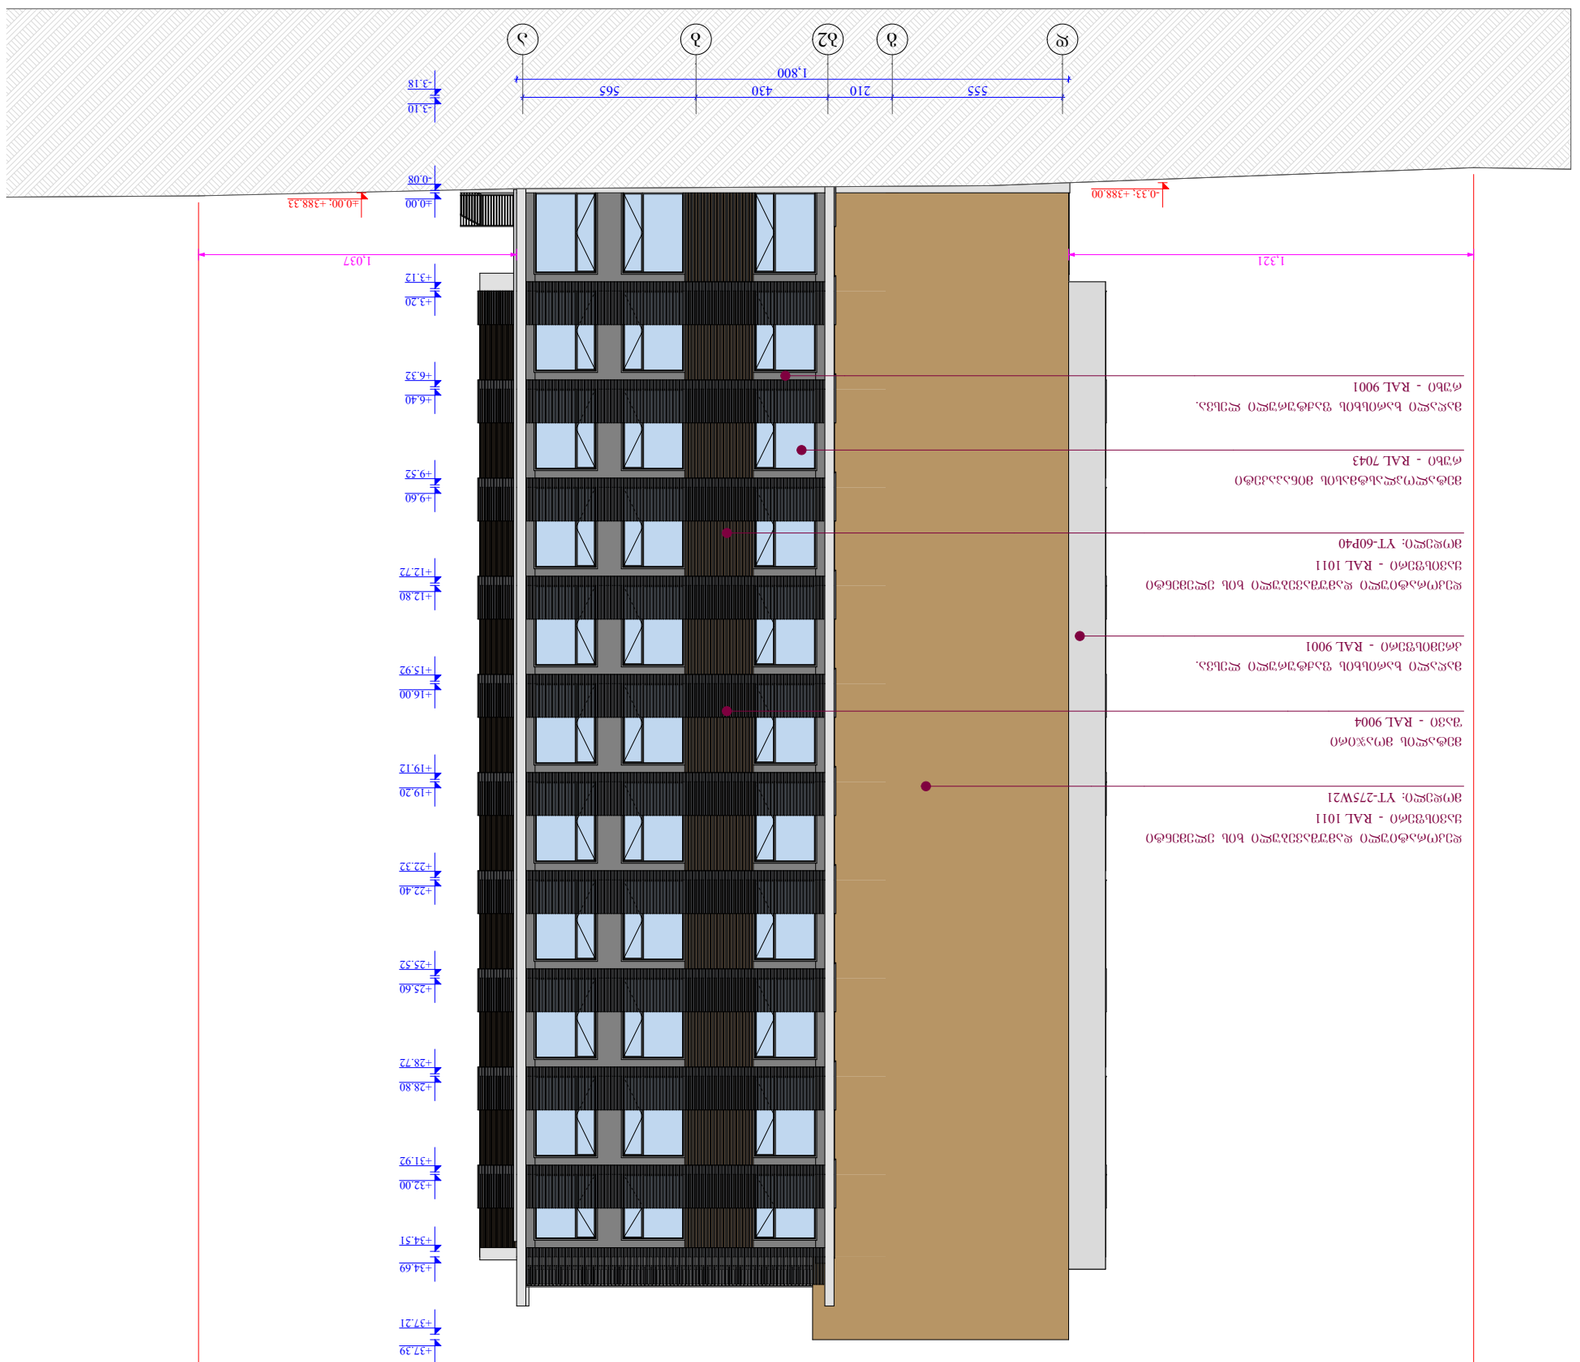

GSPublisherVersion 0.0.100.100

თარიღი

ობიექტის მისამართი

ქ. თბილისი, ბერი გაბრიელ
სალოსის გამზირი # 57

ფუნქციური დანიშნულება

მრავალბინიანი

საცხოვრებელი სახლი

ორგანიზაცია

შპს ლაღიძე პლაზა

დირექტორი

ი. ოქროპირიძე

პრ. ავტორი

მ. პაპუკაშვილი

s.k. 211377767

s.k. 01.17.14.001.408

ფურც.

მასშტაბი

A -

3

15/09/2019

საცხოვრებელი

დაკავებულობა (სც-2)

დამხმარე

დაკავებულობა (დს)

სასაწყობო

დაკავებულობა (სწ-2)

საკადასტრო საზღვარი

კედლის ცეცხლმედეგობის
ხარისხი 2 საათი

კედლის ცეცხლმედეგობის
ხარისხი 1 საათი

განაშენიანების რეგულირების
wiTEli ხაზი

1 ღერძის ხაზი

მისაწვდომი სვლაგეზი

გასასვლელამდე სავალი
მანძილი

1 ჭრილი

ბლოკის კედელი

გაძლიერებული ბეტონის
სტრუქტურული ელემენტები
3 სთ-იანი ხანძარმედეგობით

(სვეტი, კოჭი, დიაფრაგმა,
იატაკისა და სახურავის ანაწყობი)

საქმიანი

დაკავებულობა (სქ)
555 210 430 565

+3.20

+3.12

+6.40

+6.32

+9.60

+9.52

+12.80

+12.72

+16.00

+15.92

+19.20

+19.12

+22.40

+22.32

+25.60

+25.52

+28.80

+28.72

+32.00

+31.92

+34.69

+34.51

+37.39

+37.21

±0.00

-0.08

-3.10

-3.18

1,321 1,037

1,800

-0.33; +388.00

±0.00; +388.33

მეტალის მოაჯირი
შავი - RAL 9004

დეკორატიული დამუშავებული ხის ელემენტი
ყავისფერი - RAL 1011
მოდელი: YT-60P40

მაღალი ხარისხის ფაქტურული ლესვა.
კრემისფერი - RAL 9001

მეტალოპლასტმასის მინაპაკეტი
რუხი - RAL 7043

მაღალი ხარისხის ფაქტურული ლესვა.
რუხი - RAL 9001

დეკორატიული დამუშავებული ხის ელემენტი
ყავისფერი - RAL 1011
მოდელი: YT-275ჭ21

d

g b2

b

a

ფასადი

4

1 : 200