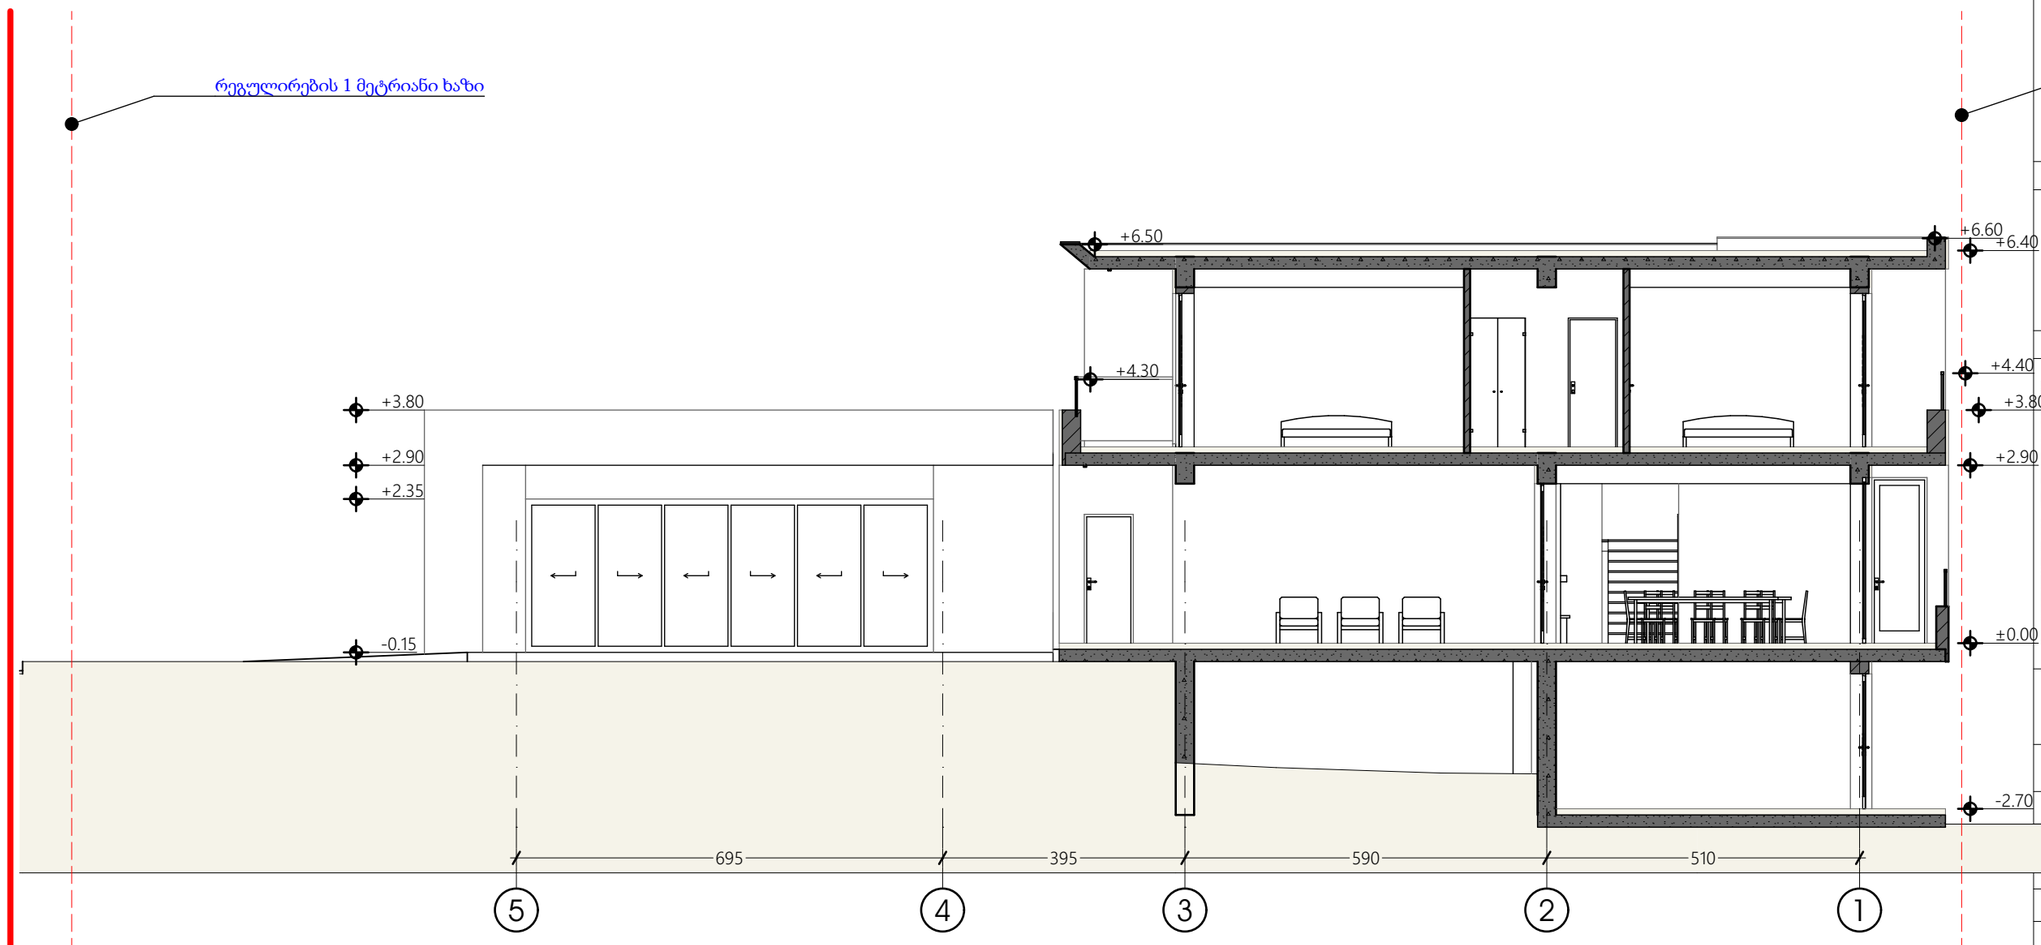


1

ჭრილი 1-1

ფორმატი	დაკვეთა №	პროექტი №	შაილის სახელი
A3	12-2025	12-2025	

პირობითი აღნიშვნები

საკადასტრო საზღვარი

წყლის ბადასვლის მიმართულება

შენიშვნები

1.ნახაზზე ყველა ცვლილება მშენებლობისას შეთანხმებული უნდა იყოს პროექტის ავტორთან
2.ფურცლის კორექტირებით ავტომატურად უძრავება წინა ვარიანტი
3.კარ-ფანჯრის და ვიტრაჟების სპეციფიკაცია იხ. პროექტის შესაბამის ნაწილში

სიტუაციური სქემა



პროექტი: არქიტექტურული პროექტი

მისამართი: 01.72.58.033.110
ქალაქი თბილისი , სოფელი თხინვალა

თანამდებობა	გვარი	ხელმოწერა
	მ. ბარათაშვილი	
	მ. ბარათაშვილი	
ავტორი	მ. ბარათაშვილი	
კონსტრუქტორი		
დაამუშავა		

ავტორი
შპს „არქჭაბი“

დამკვეთი:
მამუკა ბარათაშვილი

1:100

საპროექტო ჯგუფი
ქ. თბილისი
ტელ: 555122854


არქიტექტურული ნაწილი

მასშტაბი		თარიღი	25.02.2025
ბლოკი			
ნახაზი			

ახალი მშენებლობა

№	კორექტ.	თარიღი
1		
2		

სტადია	ობიექტი	ფურცელი
საპროექტო ნახაზები		

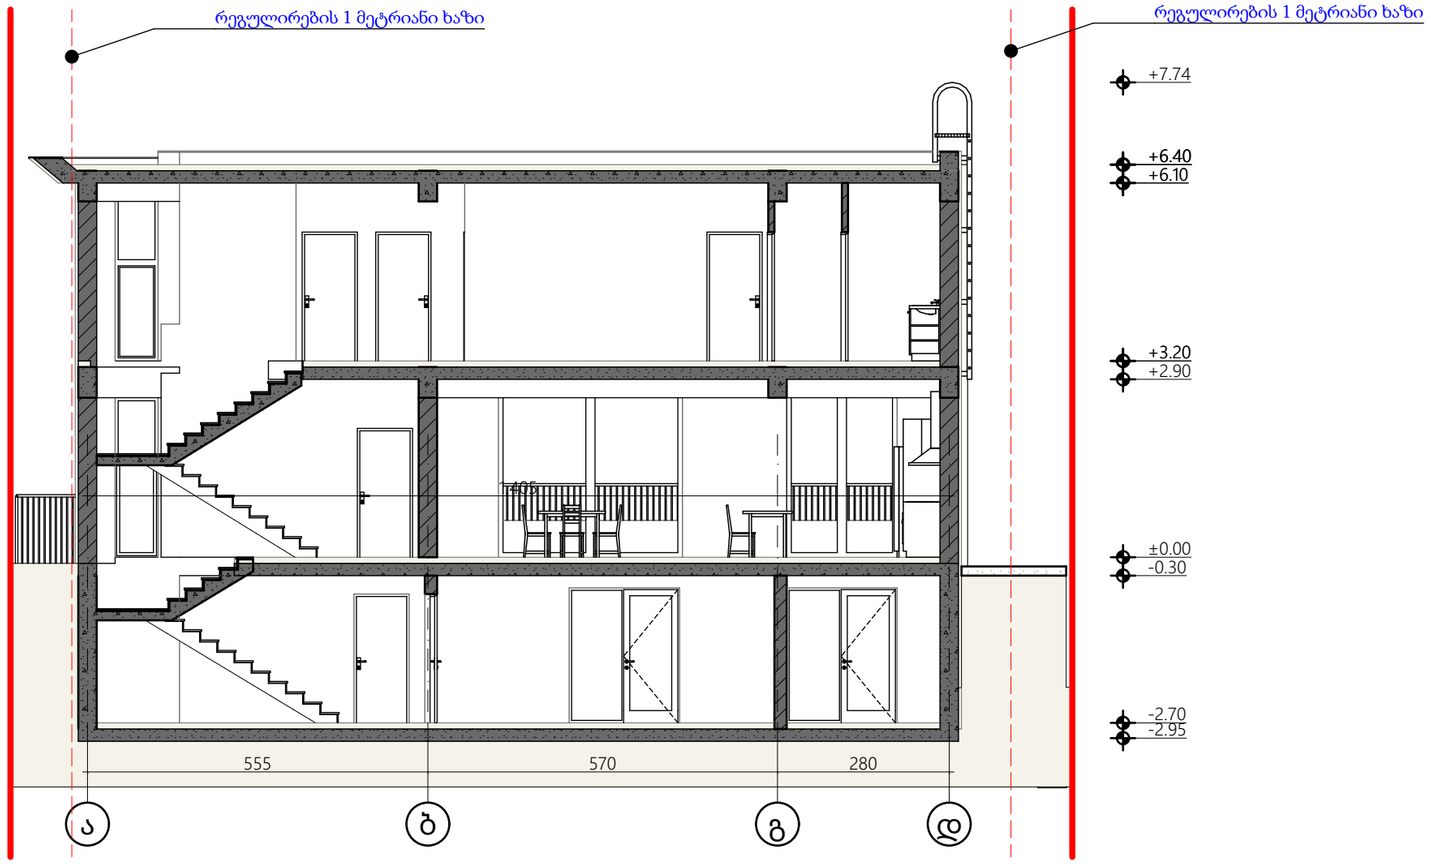

2 ჭრილი 2-2 1:100

ფორმატი	დაკვეთა №	პროექტი №	შაილის სახელი
A3	12-2025	12-2025	

პირობითი აღნიშვნები

საკადასტრო საზღვარი

წყლის გადასვლის მიმართულება

შენიშვნები

1.ნახაზზე ყველა ცვლილება მშენებლობისას შეთანხმებული უნდა იყოს პროექტის ავტორთან
2.ფურცლის კორექტირებით ავტომატურად უქმდება წინა ვარიანტი
3.კარ-ფანჯრის და ვიტრაჟების სპეციფიკაცია იხ. პროექტის შესაბამის ნაწილში

სიტუაციური სქემა



პროექტი: არქიტექტურული პროექტი

მისამართი: 01.72.58.033.110
ქალაქი თბილისი , სოფელი თხინვალა

თანამდებობა	გვარი	ხელმოწერა
დირექტორი	მ. ბარათაშვილი	
მთ.არქიტექტორი	მ. ბარათაშვილი	
ავტორი	მ. ბარათაშვილი	
კონსტრუქტორი		
დაამუშავა		

ავტორი
შპს „არქჭაბი“
საპროექტო ჯგუფი
ქ. თბილისი
ტელ: 555122854


დამკვეთი:
მამუკა ბარათაშვილი

არქიტექტურული ნაწილი

მასშტაბი		თარიღი	25.02.2025
ბლოკი			
ნახაზი			

	ახალი მშენებლობა		
	№	კორექტ.	თარიღი
	1		
	2		

სტადია	ობიექტი	ფურცელი
საპროექტო ნახაზები		

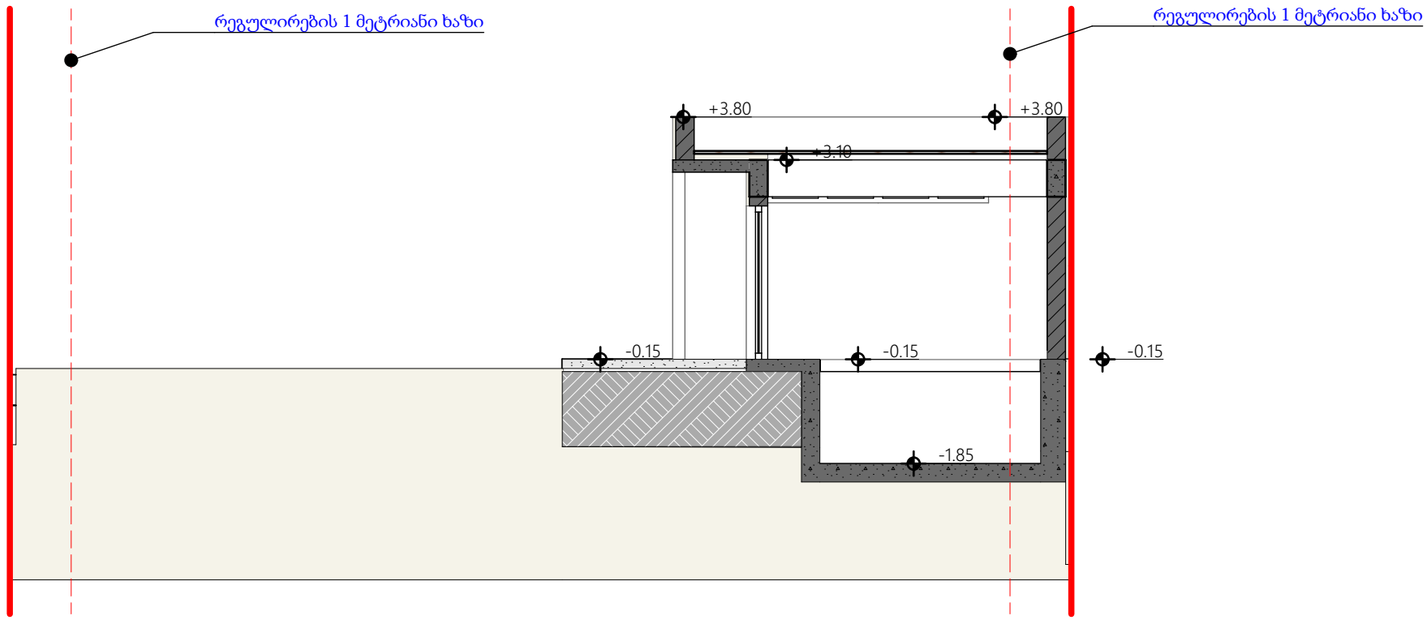

3 აუზის ჭრილი 3-3 1:100

ფორმატი	დაკვეთა №	პროექტი №	შაილის სახელი
A3	12-2025	12-2025	

პირობითი აღნიშვნები

საკადასტრო საზღვარი

წყლის ბადასვლის მიმართულება

შენიშვნები

1.ნახაზზე ყველა ცვლილება მშენებლობისას შეთანხმებული უნდა იყოს პროექტის ავტორთან
2.შურცლის კორექტირებით ავტომატურად უძრავება წინა ვარიანტი
3.კარ-ფანჯრის და ვიტრაჟების სპეციფიკაცია იხ. პროექტის შესაბამის ნაწილში

სიტუაციური სქემა



პროექტი: არქიტექტურული პროექტი

მისამართი: 01.72.58.033.110
ქალაქი თბილისი , სოფელი თხინვალა

თანამდებობა	გვარი	ხელმოწერა
დირექტორი	მ. ბარათაშვილი	
მთ.არქიტექტორი	მ. ბარათაშვილი	
ავტორი	მ. ბარათაშვილი	
კონსტრუქტორი		
დაამუშავა		

ავტორი
შპს „არქჭაბი“
საპროექტო ჯგუფი
ქ. თბილისი
ტელ: 555122854

დამკვეთი:
მამუკა ბარათაშვილი

არქიტექტურული ნაწილი

მასშტაბი		თარიღი	25.02.2025
ბლოკი			
ნახაზი			

	ახალი მშენებლობა		
	№	კორექტ.	თარიღი
	1		
	2		

სტადია	ობიექტი	შურცელი
საპროექტო ნახაზები		