L.T.D ALFA

ქალაქი თბილისი, აგრალური უნივერსიტეტის ყოფ. ტერიტორია (ს/კ: 01.72.14.014.338)
მეს. შპს. "კუბი" (ს/კ 405212041) საკუთრებაში არსებული 10000კვ.მ. არასასოფლო-სამეურნეო
დანიშნულების მიწის ნაკვეთის და მისი მიმდებარე ტერიტორიის ტოპოგრაფიული

გეგმა



პიროგითი აღნიშვნები

WGS 1984 -ის კოორდინატთა სისტემის *UTM* პროექცია

- საცხოვრ. შენობა
- არასაცხ. შენობა
- ფარდული
- მშენებარე
- სატრანსფორმატორო ჯიხური
- ლითონის არასაცხოვრებელი შენობა
- ლითონის ღობე
- ბეტონის ფუნდამენტზე ლითონის ღობე
- ხის ღობე
- მავთულის ღობე
- კედელი
- მაღალი ბეტონის ღობე
- დაბალი ბეტონის ღობე
- ფლატე
- ბორდიური
- გზა ასფალტის საფარით
- გზა მოხრეშილი
- გზა ბეტონის საფარით
- რკინიგზა
- წიწვოვანი ხე
- ფოთლოვანი ხე
- ხეხილის ბაღი
- ბაღი
- ბუჩქი
- ბუჩქი ცალკეული
- ბეტონის ბოძი
- რკინის ბოძი
- ხის ბოძი
- 500.52 სიმაღლის ნიშნული
- მთავარი ავზაინფსი
- დამხმარე ავზაინფსი
- სამეურნეო ჭუდი
- ჭაბურღილი (წყლის წამკვები ჭაბი)
- ჭარე განათება
- სვეტფორი
- ელ. გადამცემი ბაზი
- წყალგაყვანილობა
- გაზი
- კანალიზაცია
- სანაღვრე
- კავშირგაბმულობა
- ელ. ქსელები დაბალ ძაბვის
- ელ. ქსელები მაღალ ძაბვის
- გაბობა
- საგზაო ნიშნები
- ძელი
- ლერწამი
- ფანარი
- ჭაობი

შენიშვნა:
- რეგისტრირებული მიწის ნაკვეთის საკადასტრო საზღვარი
- მომიჯნავედ რეგისტრირებული მიწის ნაკვეთის საკადასტრო საზღვარი
- მიწის სამუშაოების შესრულებისას შეატყობინეთ კომუნიკაციის წარმომადგენლებს

შ.პ.ს ალფა (ს/ნ 405298574)

ქ.თბილისი, ნუცუბიძის ფერდობი IV მ/რ კორპუსი №4

alfageo2016@gmail.com tel: 577 40 40 93


დირექტორი:	გ. როგავა
აზომა:	ბ. ჯამბაზიშვილი
დახაზა:	ბ. ჯამბაზიშვილი
დამკვეთი	შპს "კუბი"
მასშტაბი: 1:500	13.06.2023წ.

შპს "ალფა" საქართველო. ALFA GEORGIA. "ALFA" LLC. ს/ნ 405298574

საკადასტრო გეგმა

საჯარო რეესტრის ეროვნული სააგენტო

საკადასტრო კოდი:	**01.72.14.014.338**	ნაკვეთის დანიშნულება:	**არასასოფლო სამეურნეო**
განცხადების ნომერი:	**882023708628**	ფართობი:	**10000 კვ.მ (WGS 84 / UTM zone 38N)**
მომზადების თარიღი:	**14/07/2023**	ვალდებულების ფართობი:	**1313 კვ.მ (WGS 84 / UTM zone 38N)**

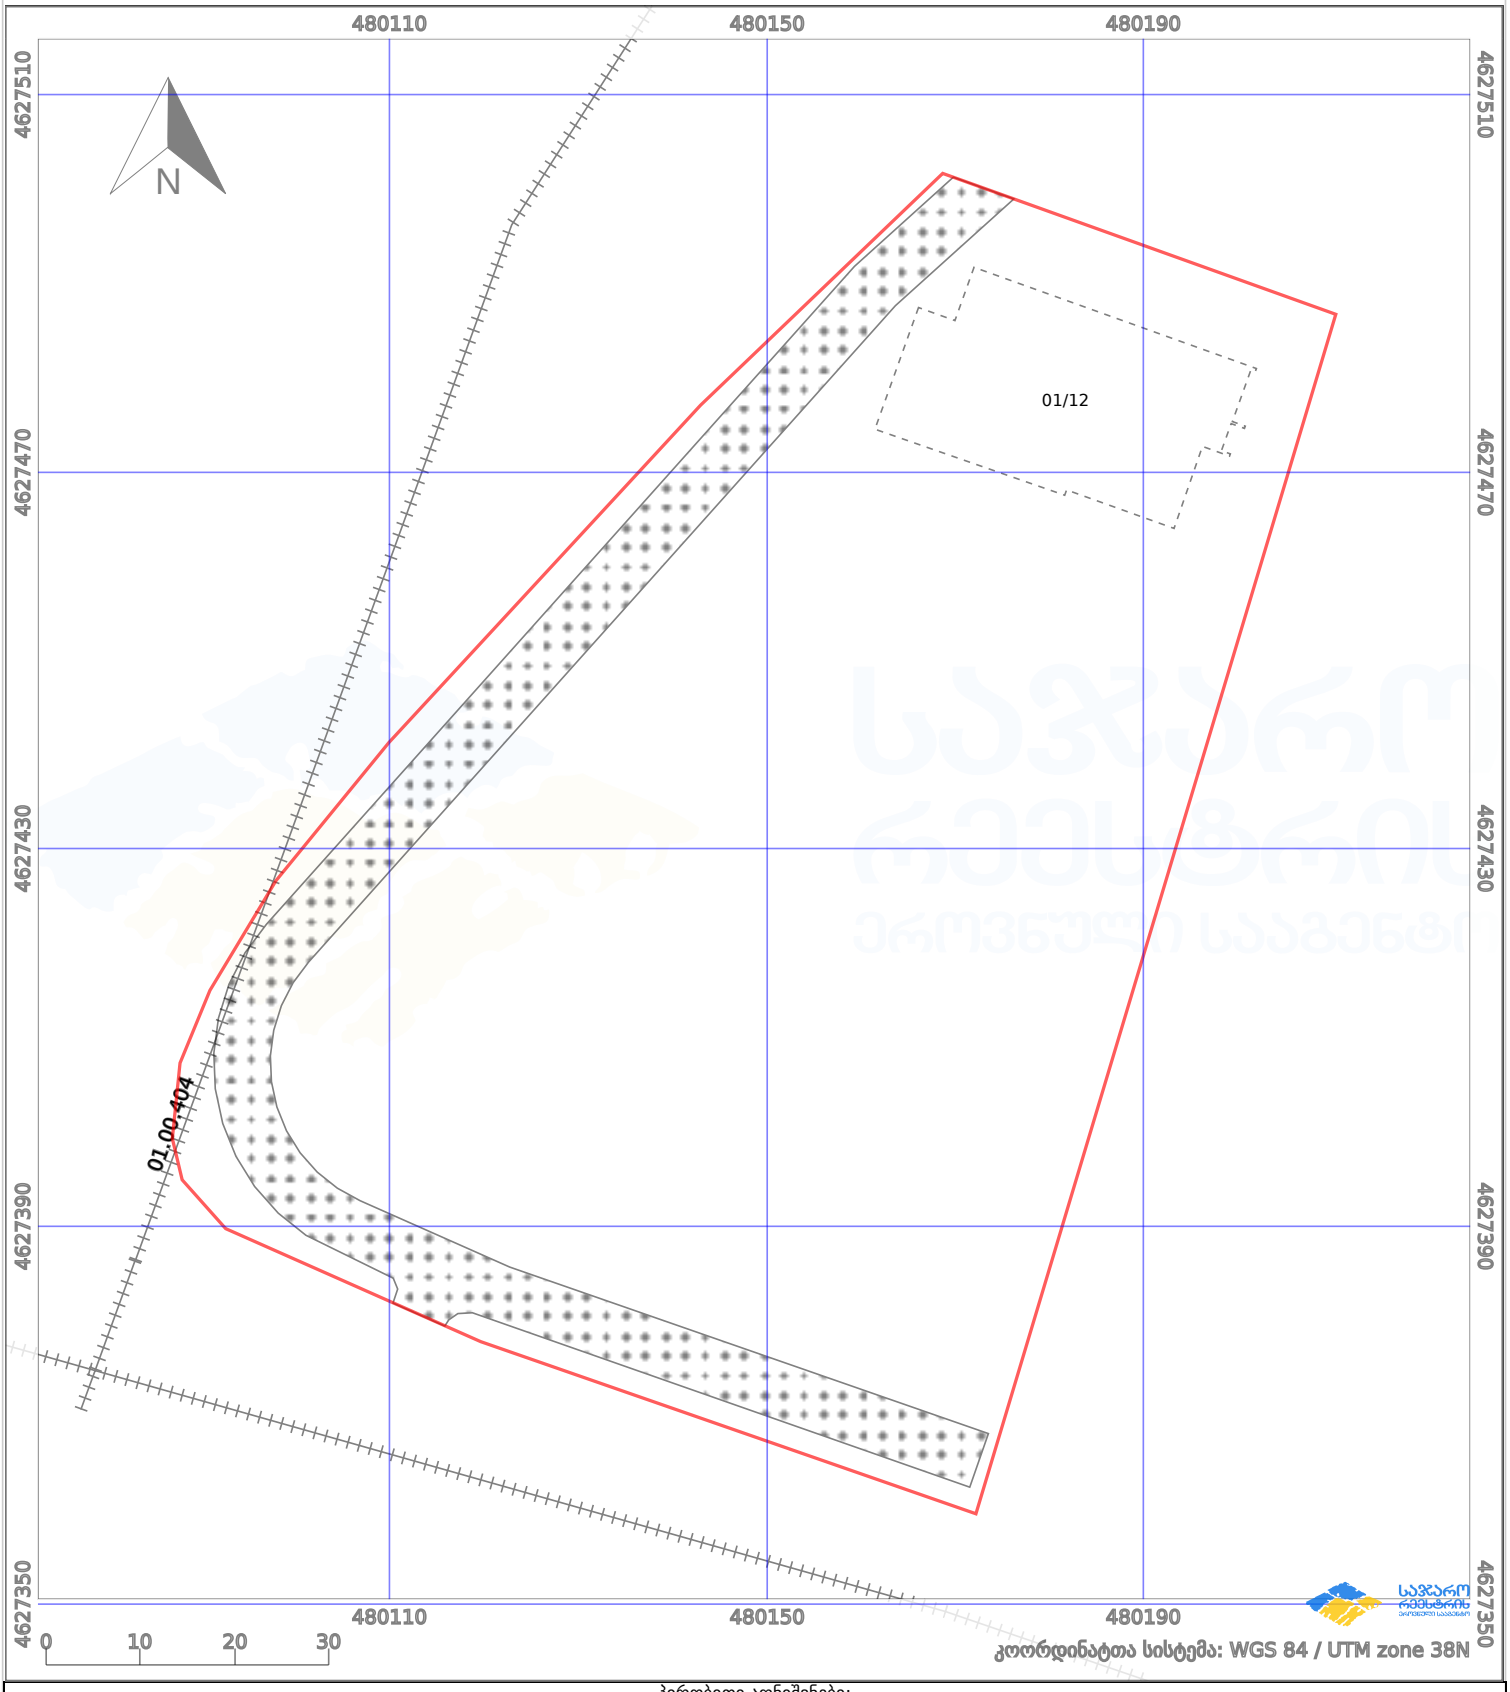


პირობითი აღნიშვნები:

ნაკვეთის საზღვარი | მშენებარე ნაგებობა | 02/4 აშენებული ნაგებობა | ქარსაფარი ზოლი

ხაზობრივი ნაგებობა | ტყის ფონდი | ვალდებულება



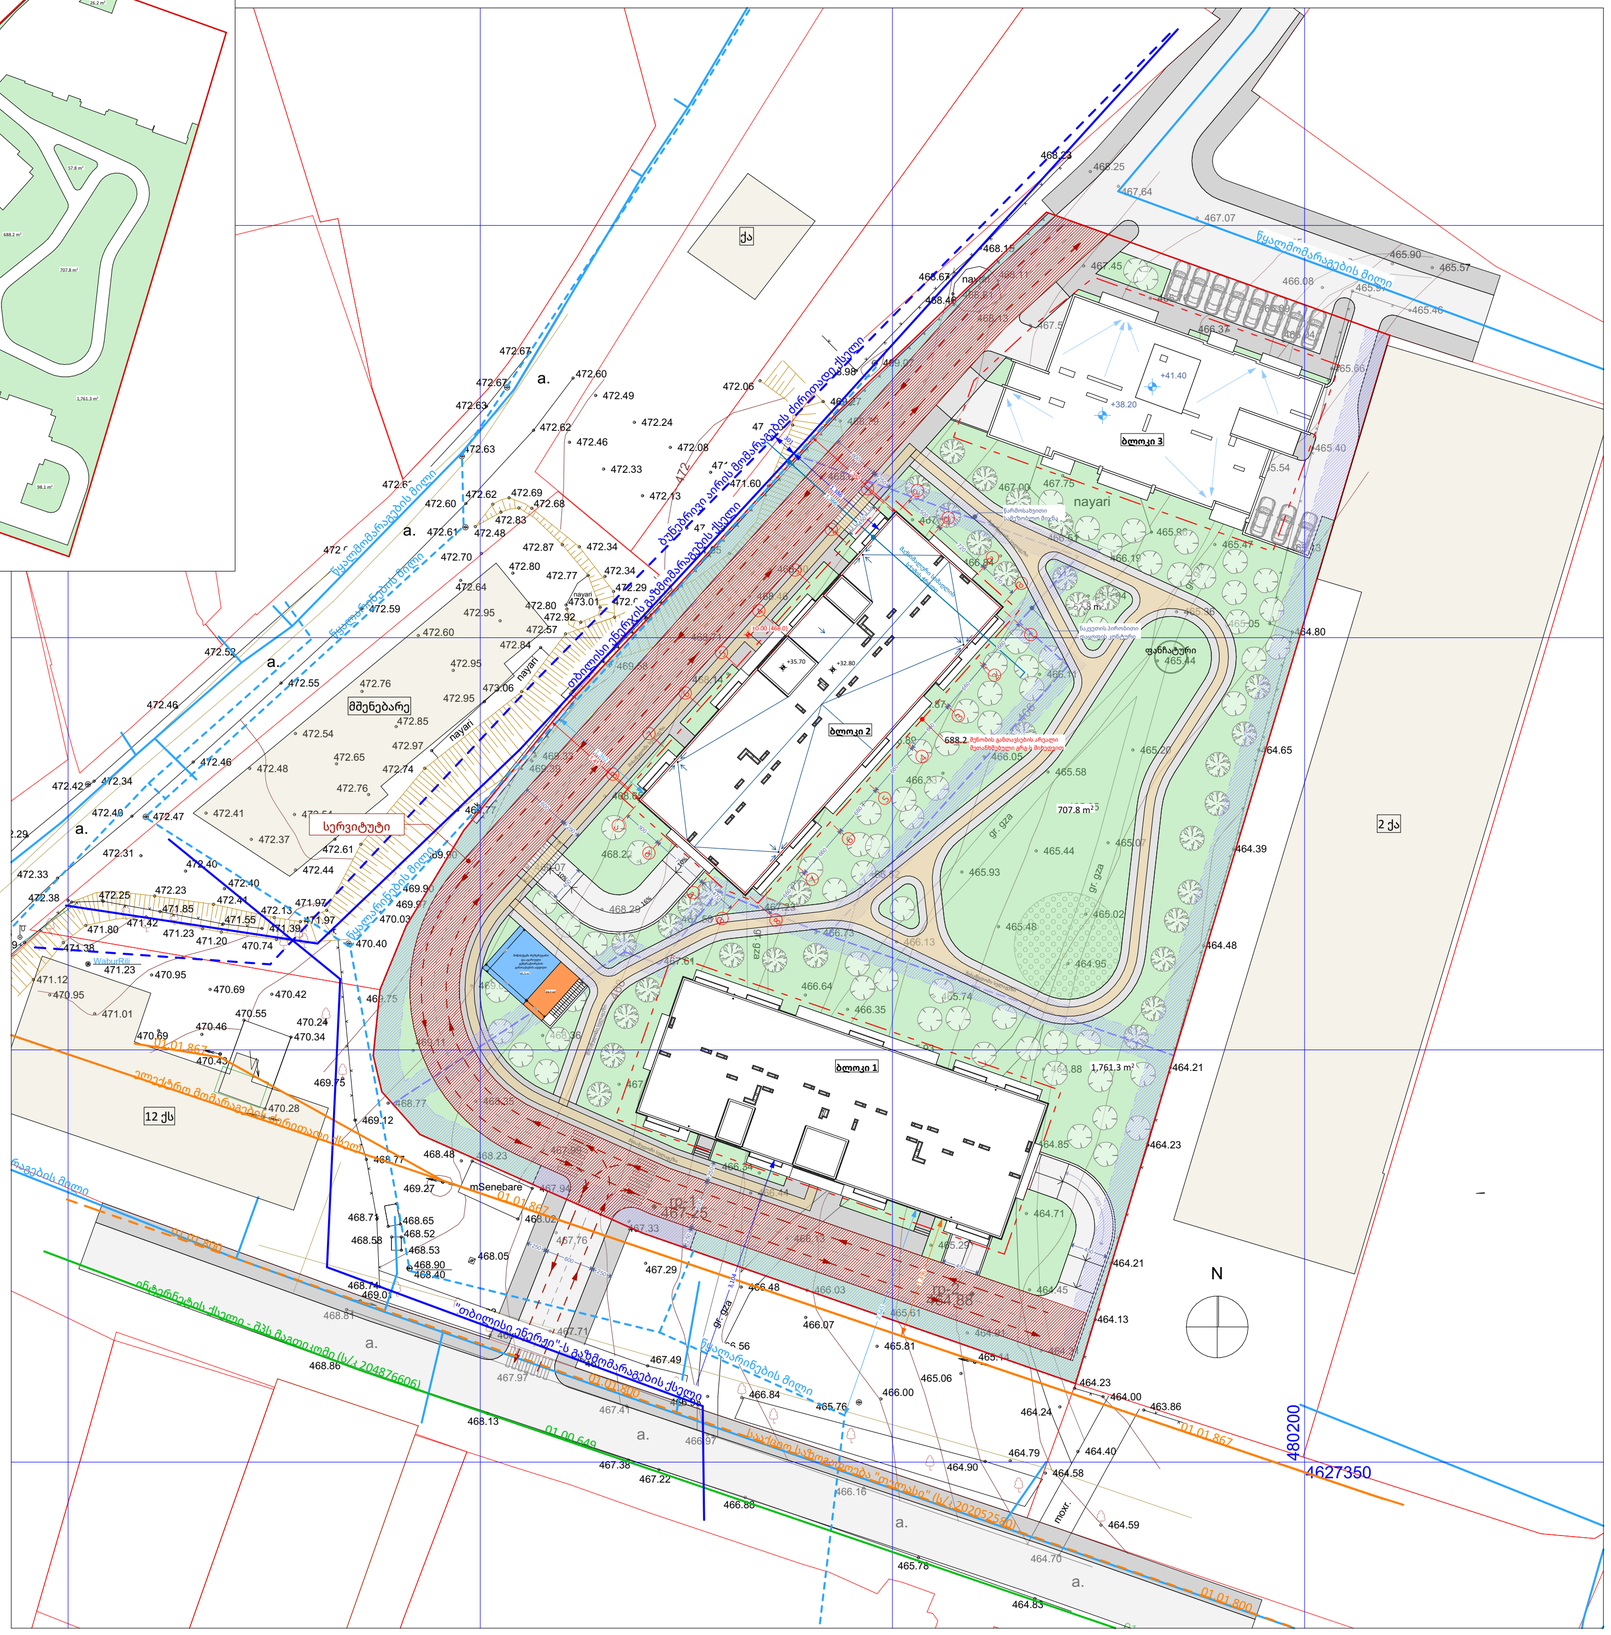

საპროექტო ორგანიზაცია

4MA architects

ს.ნ. 404544445

საპროექტო ჯგუფი

ა. მგალობლიშვილი

ა. სულაბერიძე

ლ. ქობულია

მ. სამარღანიშვილი

დამკვეთი

შპს "გრინლაიფ-Greenlife"
ს.ნ. 417881215

ობიექტის მისამართი

ქ. თბილისი, დიდი დიღომი
ნაკვეთი: 01.72.14.014.338

დასახელება

გენგეგმა

ბლოკი 2

სერვიტუტი

მასშტაბი 1:500, 1:1000

ფურც. ზომა A2 oversize (625 mm X 450 mm)

თარიღი 1/28/2025