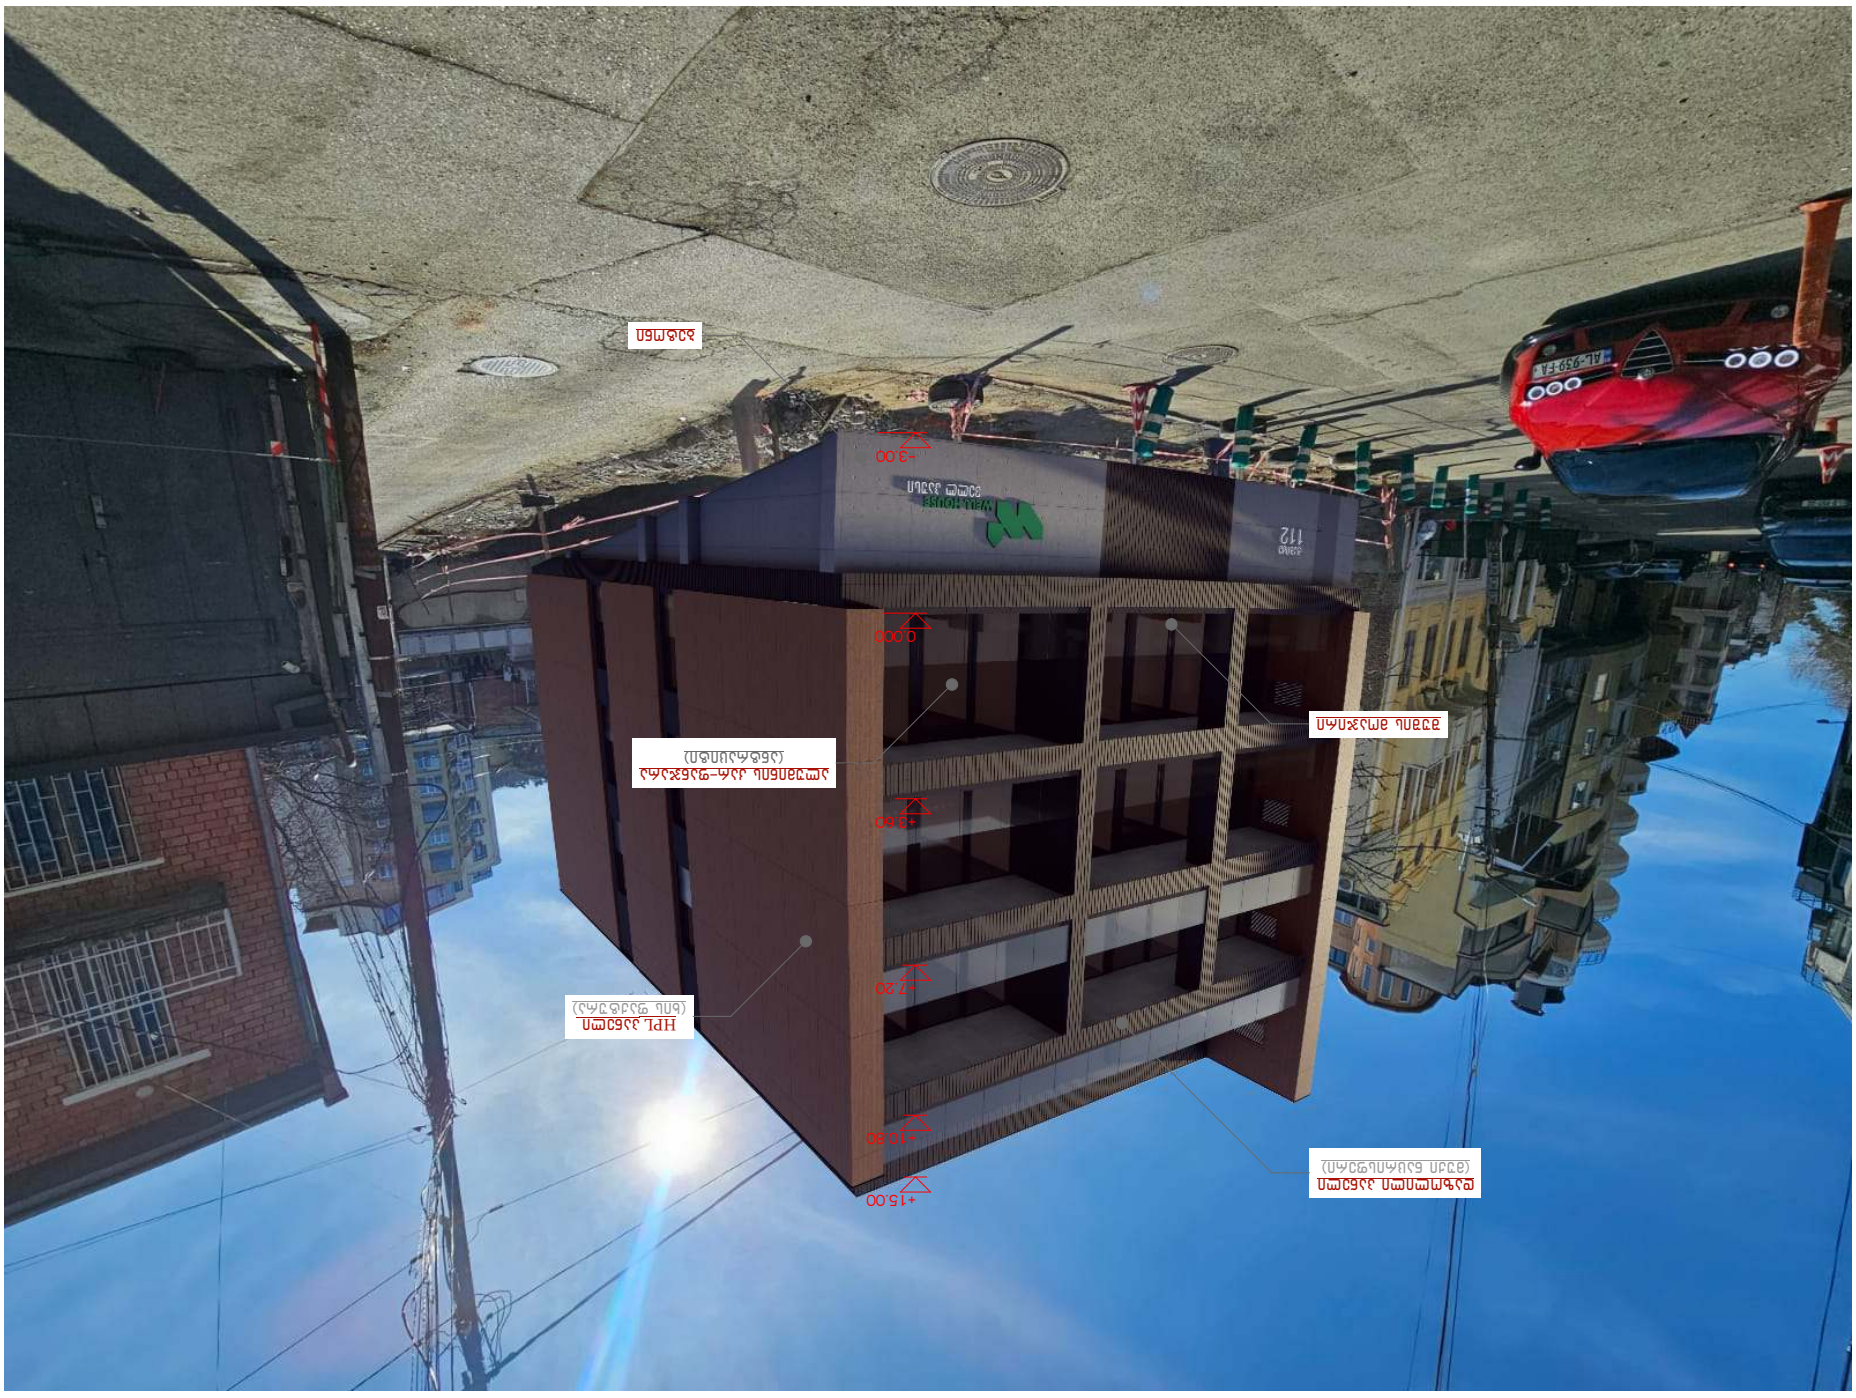

1:200

ფოტომონტაჟი

-3.00

0.000

+3.60

+7.20

+10.80

+15.00
დაზოლილი პანელი
(მუქი ნაცრისფერი)

HPL პანელი
(ხის ფაქტურა)

შუშის მოაჯირი

ალუმინის კარ-ფანჯარა
(ანტრაციტი)

ბეტონი

masS.

ფორმატი A3

გვერდი

+995 533 33 11 12

თარიღი

მთ.არქიტექტორი გელა გელოვანი

არქიტექტორი

კონსტრუქტორი

41-ე სპეციალისტი

info@gelovani.ge

41.70742, 44.75406

s.k: 01.14.11.047.001

ქ. თბილისი,
ტიციან ტაბიძია ქუჩა N112

ალეკო ბეროშვილი

ნახაზი

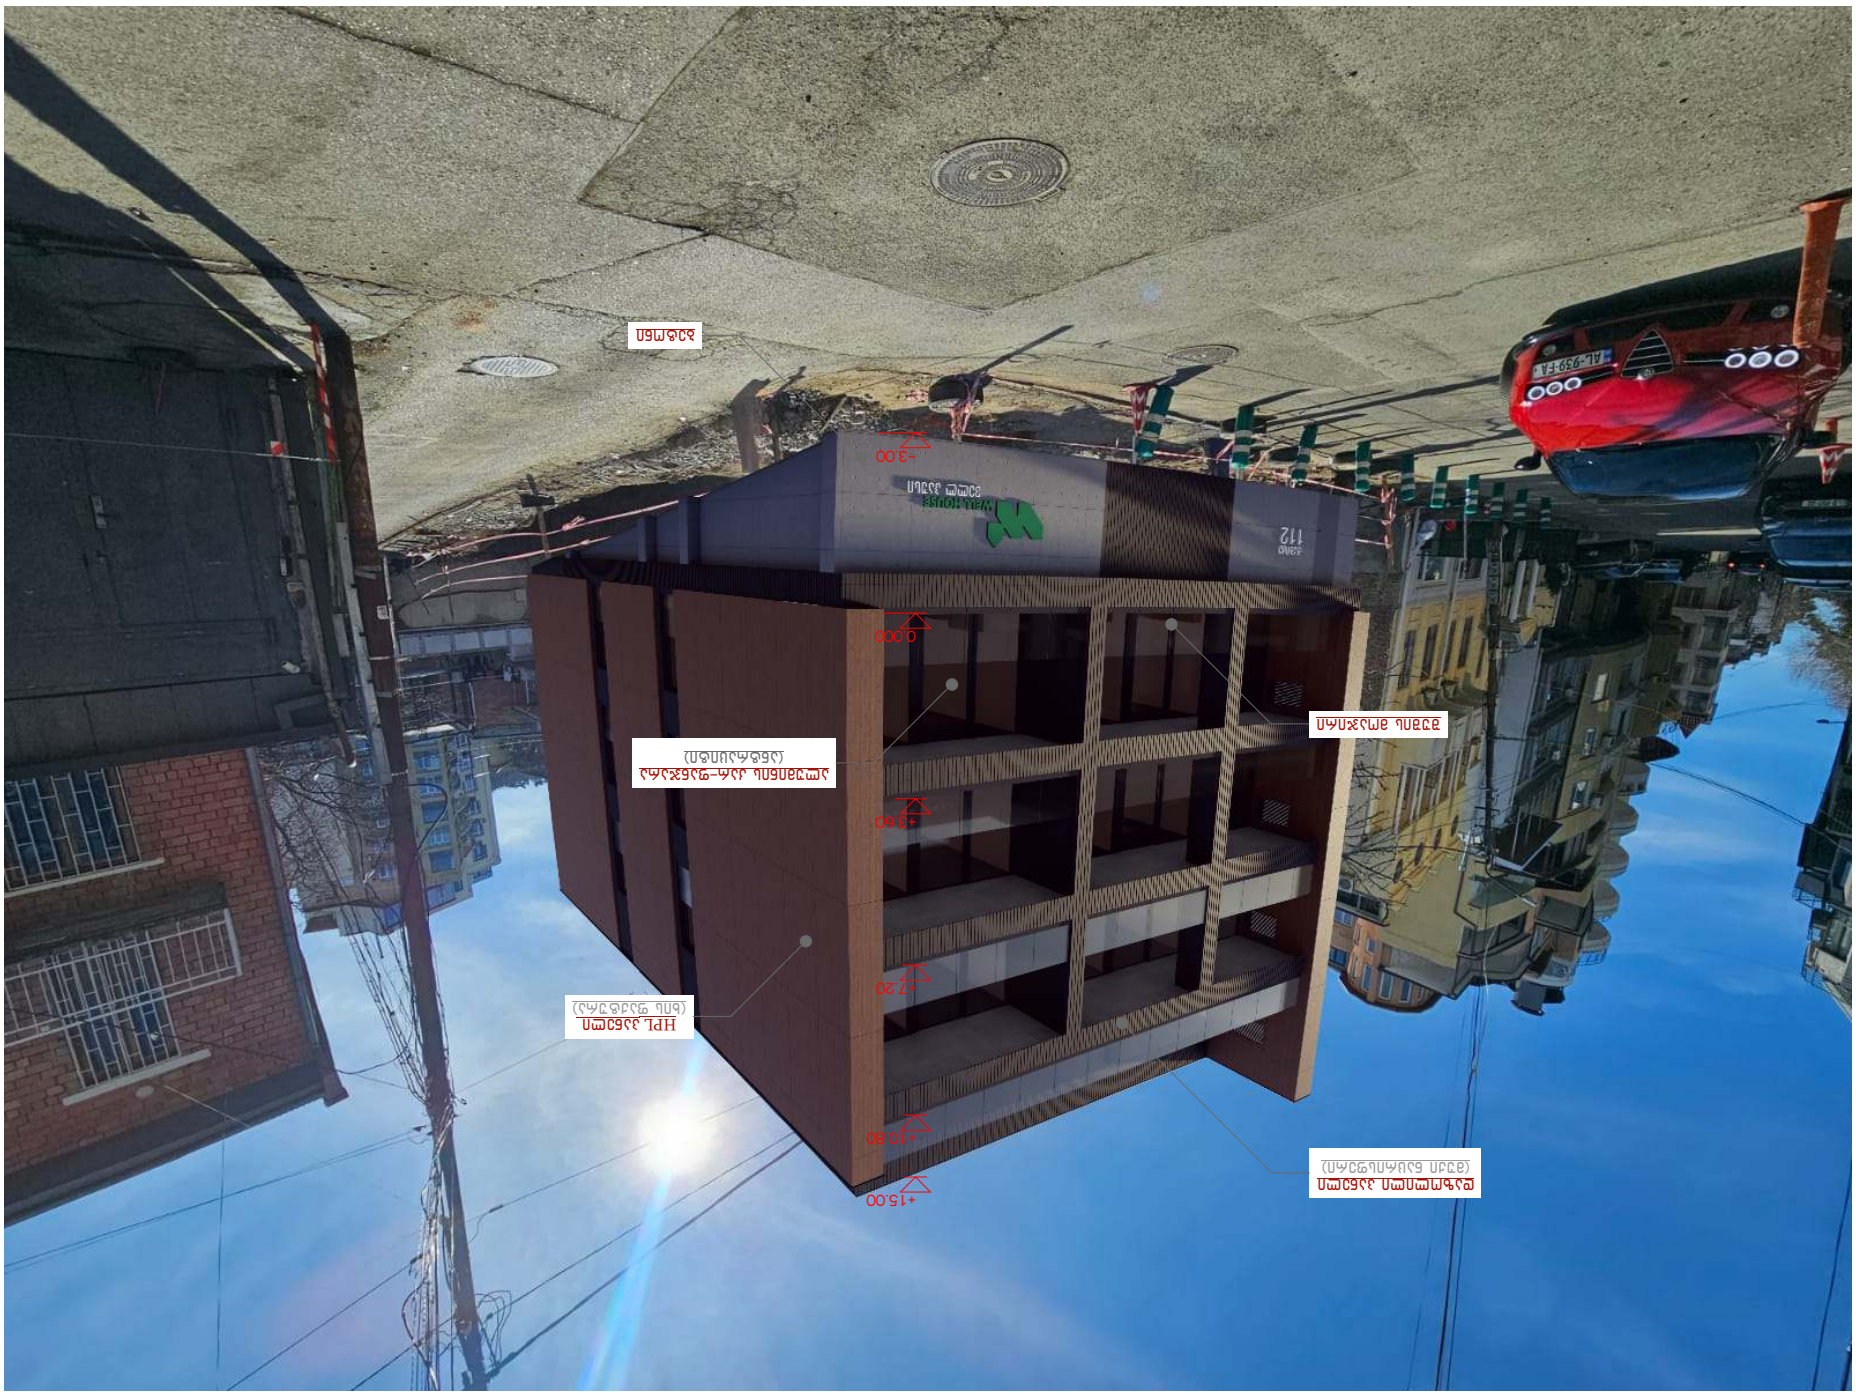

1:200

ფოტომონტაჟი

-3.00

0.000

+3.60

+7.20

+10.80

+15.00
დაზოლილი პანელი
(მუქი ნაცრისფერი)

HPL პანელი
(ხის ფაქტურა)

შუშის მოაჯირი

ალუმინის კარ-ფანჯარა
(ანტრაციტი)

ბეტონი

masS.

ფორმატი A3

გვერდი

+995 533 33 11 12

თარიღი

მთ.არქიტექტორი გელა გელოვანი

არქიტექტორი

კონსტრუქტორი

41-ე სპეციალისტი

info@gelovani.ge

41.70742, 44.75406

s.k: 01.14.11.047.001

ქ. თბილისი,
ტიციან ტაბიძია ქუჩა N112

ალეკო ბეროშვილი

ნახაზი