gengegma
m. 1:500

qs

misawvdomi svlagezi

trotuari

servituti

sahaeroxazovani nageboba

saproegto +0.00 niSnuli Seesabameba absolutur +445,40 niSnuls

grg-TigansazRvruli pirobiTikonturi

sahaeroxazovani nageboba

Abloki

grunts gza

xa

qa

4625850

4625800

4625750

480250

480300

480350

446.00

444.00

## xelSekruleba #

## pirobiTi aRniSvnebi

- RerZis xazi
- sakadastro sazRvari
- Wrilis xazi
- blokis kedeli
- gaZlierebuli betonis kedeli-sveti
- gaTboba-kondicirebis adgili
- misawvdomi svlagezi
- gasasvlelamde misadgomi manZili
- sc-2 / d.d.2 — dakavebulobis jgufi (qvejgufi) / dakavebulobis datvirTva
- b.#6 42.2 / 38.2 4.0 — saerTo farTi / sazafxulo farTi
- farTobi Sida konturze binis #
- Riobi filaSi
- kedlis cecxlmedegoba (erTsaaTiani)
- kedlis cecxlmedegoba (orsaaTiani)
- sacxovrebeli dakavebuloba
- sadarbazo
- grunti
- mwvane safari
- cxaura tipis mopirkeTeba (gamWoli)
- struqturuli zedapiris niSnuli
- CrdiloeTis aRniSvna

| | simbolos saxelwodeba |
|---|---|
| | saxanZro mildgari |
| | saxanZro ganyofilebasTankavSirisistema |
| | sagangebo xmovani gangaSis sakomunikacio sistema |
| | xelisecxlmaqri |
| | saxanZro-samSvelo saqsaxurisminar gamosayenebeli misaerTebeli-hidranti |
| | kvanlisavtomaturiaRmontCeni |
| | kvanlzemoreagiremauyebeli |
| | avtosaSxefi |
| | saxanZro gangaSisxeliTsamaRTvaikolofi |
| | gasasvleli |

FLEX ARCHITECTURE

| S.p.s. "fleqs arqiteqtura" | | |
|---|---|---|
| Tanamdeboba | gvari | xelmowera |
| direqtori | i.maziaSvili | |
| proeqtis avtori | i.maziaSvili | |


damkveTi: S.p.s „k sami"

proeqtis saxelwodeba:
mravalbiniani sacxovrebeli saxli

misamarTi:
q. Tbilisi, didi diRomi VI mr, korp #29-is mimdebared01.10.07.004.045

| masStabi | TariRi | naxazis dasaxeleba |
|---|---|---|
| 1:100 | | |

| stadia | furceli | furclebi |
|---|---|---|
| arq. nawili | | |

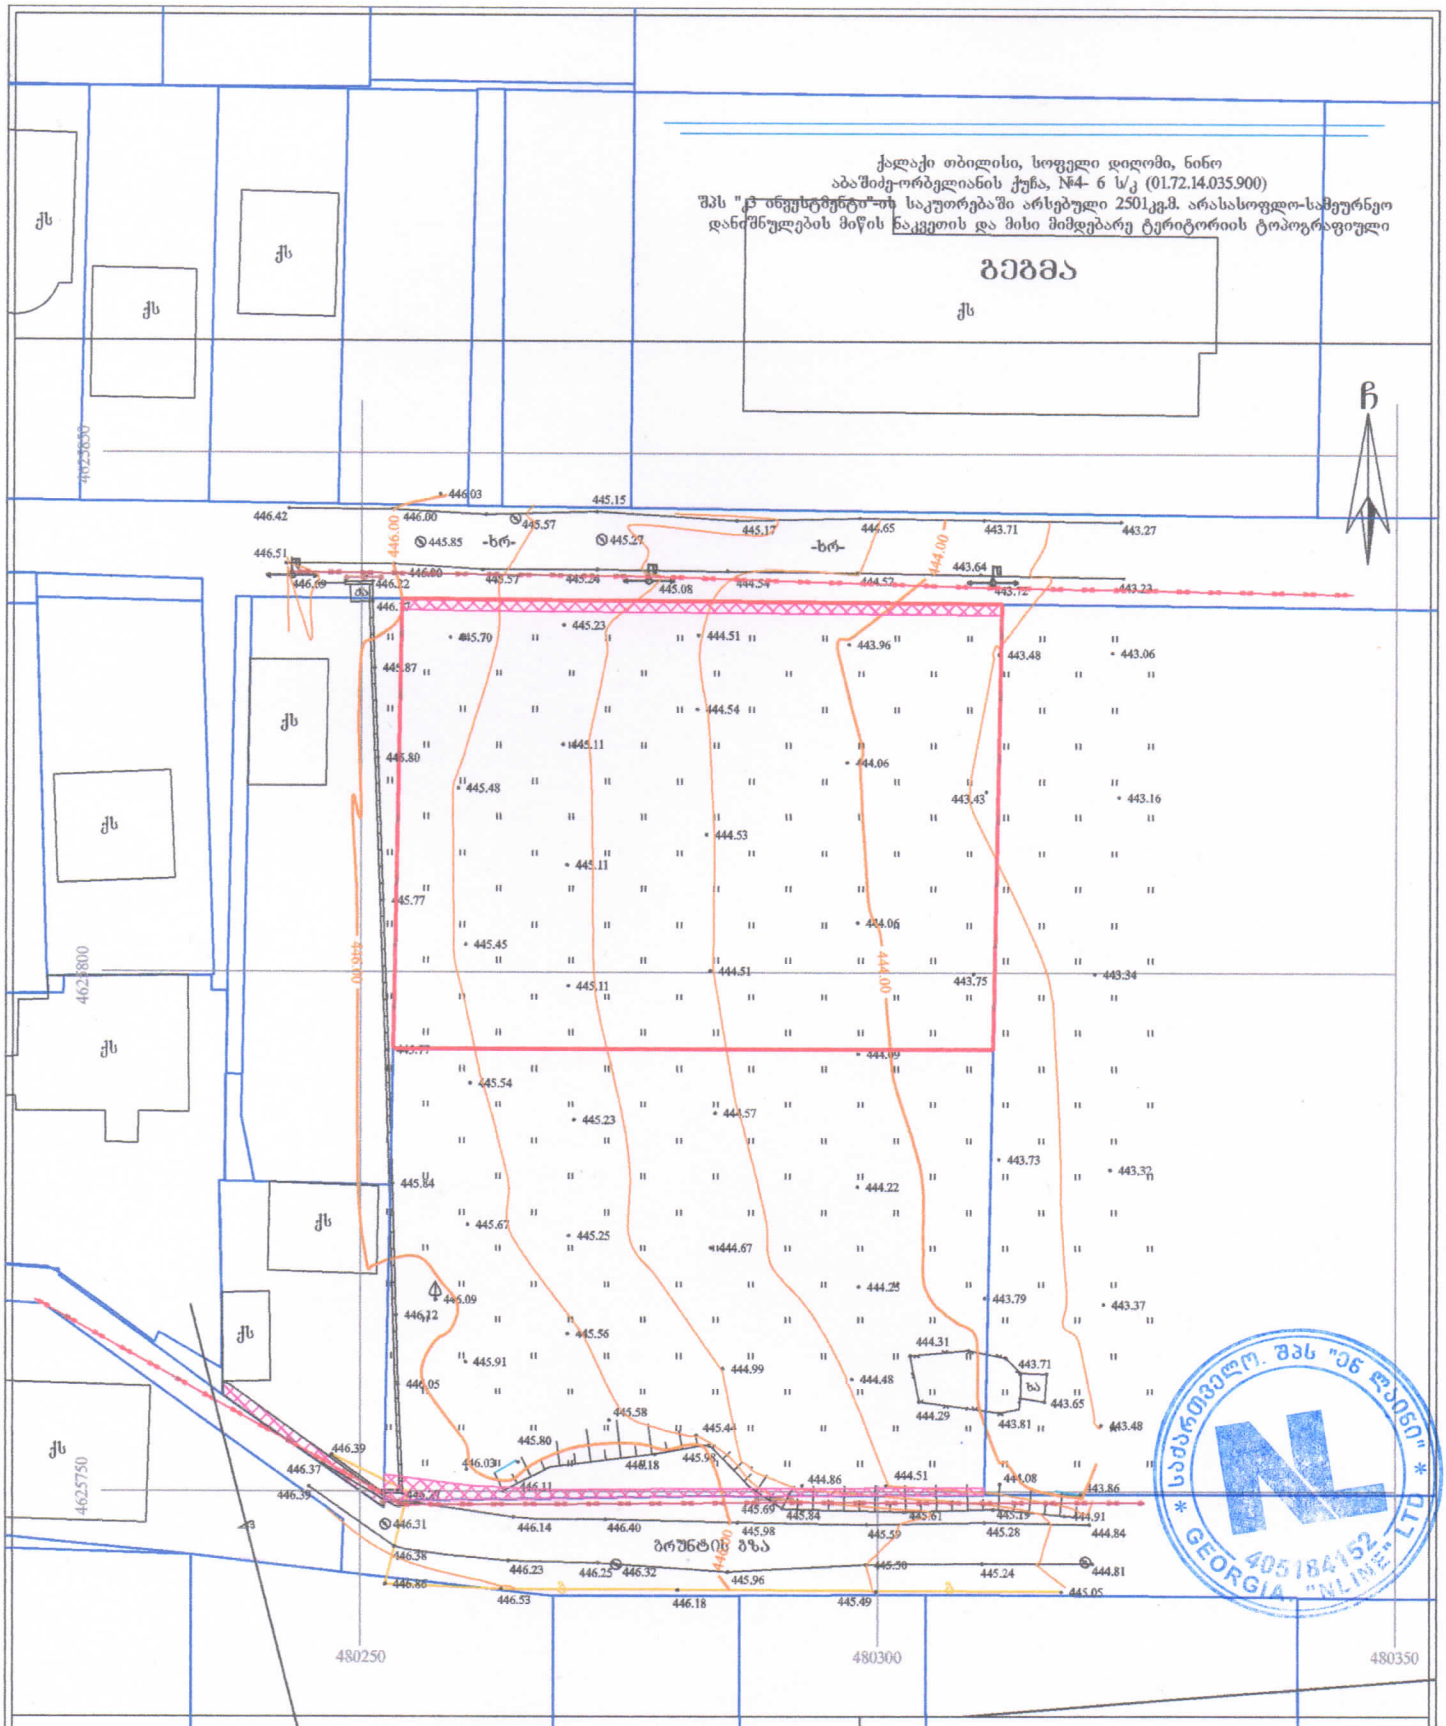


პირობითი აღნიშვნები

WGS 1984-ის კოორდინატთა სისტემის UTM პროექცია

| | | | |
|---|---|---|---|
| ს/ნ | საცხ. შენობა | ხის ღობე | წყალგაყვანილობა |
| ა/ნ | არასაცხ. შენობა | ლობე | გაზი |
| ფარული | ქვის კედელი | კ | კანალიზაცია |
| მშენებარე შენობა | ჯალტე | სან | სანიაღვრე |
| საკრანსფორ. ჯიხური | რკინიგზა | კბ | კავშირგაბმულობა |
| ხეები გარე განათება | სამეთვალყურეო ქვედა | ელ. | ელ. ქსელები |
| | ელ. გადამცემი ბაზი | თბ | გათბობა |

შენიშვნა: 1) გეგმაზე დატანილია საჯარო რეესტრში რეგისტრირებული ნაკვეთის საზღვარი

2) მიწის სამუშაოების შესრულება შეათანხმეთ კომუნიკაციის წარმომადგენლებთან


შპს 'ენლაინი'
ს/ს (405184152) თბილისი, გალ-ალაშართალოს რაიონი, ს. გალალოზოვანის ქ. №18
Ltd „nline“
18 mgaloblishvili street, Tbilisi, Georgia, tel: 0322 14 75 10
www.nline.ge
info.ltdnline@gmail.com


| | | |
|---|---|---|
| დირექტორი: | | გ. გულიაშვილი |
| აზომა: | | გ. გულიაშვილი |
| დახაზა: | | გ. გულიაშვილი |
| მასშტაბი: 1:500 | | 17/02/2025 წ. |