№ 534/24-9

"17" 05 2023

მოქალაქე დალი ბეროშვილს
ქ. თბილისი, ლომოურის #1
ტელ: 599731375

ქალბატონო დალი,

თქვენგან შემოსული წერილის (9-1009; 15/05/2023წ.) პასუხად, რომელიც ეხება ქ. თბილისში, ლომოურის #1-ში, მიწის ნაკვეთზე ს. კოდით 01.17.01.038.012 მშენებლობისთვის სს „სილქნეტის“ თანხმობას, გაცნობებთ, რომ აღნიშნულ ტერიტორიაზე არსებულ შენობაში შედის კაბელები, რომელზეც ჩართულია აბონენტები. სს „სილქნეტი“ არ არის წინააღმდეგი აწარმოოთ სამშენებლო სამუშაოები, ქვემოთ მოცემული პირობების სრული დაცვით:

1. შენობის სადემონტაჟო სამუშაოების დაწყებამდე ორი თვით ადრე, უნდა მოგვმართოს წერილობით.
2. სამუშაოების დაწყება შესაძლებელი იქნება სს „სილქნეტის“ მიერ არსებული ქსელის, სადემონტაჟო სამუშაოების დასრულების შემდეგ.
3. დამკვეთი კისრულობს ვალდებულებას, არაუგვიანეს სილქნეტის მოთხოვნიდან 5 სამუშაო დღის ვადაში გასცეს ყველა საჭირო თანხმობა/ნებართვა ქსელის მოწყობისთვის/დემონტაჟისთვის საჭირო სამუშაოების შეუზღუდავად ჩატარების ან/და სილქნეტის მიერ მოწყობილი საკომუნიკაციო არხზე/ქსელზე/ელემენტზე სს „სილქნეტის“ უფლებ(ებ)ის საჯარო რეეტრში რეგისტრაციის მიზნით;

იმ შემთხვევაში, თუ აღნიშნულ ნაკვეთზე სამუშაოების წარმოებისას სს „სილქნეტის“ კუთვნილ ნებისმიერი სახის კომუნიკაციას დაემუქრება დაზიანების საფრთხე, განმცხადებელი(სამუშაოების მწარმოებელი) ვალდებულია:

დაუყოვნებლივ შეაჩეროს სამუშაოები;

აღნიშნული ფაქტი შეატყობინოს სს „სილქნეტი“-ს წარმომადგენელს ელექტრონული ფოსტის(Info.Center@silknet.com) ან ოპერატიული სამსახურის ნომრებზე: 2950029 ან 2932740.

სამშენებლო მოედნის მოწყობის შემთხვევაში სს „სილქნეტის“ წარმომადგენლებს უნდა ჰქონდეთ 24 საათიანი დაშვება კუთვნილ კომუნიკაციებთან.

ხაზობრივი ნაგებობის დაზიანების შემთხვევაში დაგეკისრებათ ზარალის ანაზღაურების ვალდებულება.

პატივისცემით

ტექნიკური განვითარების და დაგეგმარების
დეპარტამენტის უფროსი
ასტამურ აჩბა

1:500 mm

სს "სილნავში"
მემანგანეში

სამუშაოს დაწყების წინ გამოქახებულ იქნას
სს "სილნავის" წარმომადგენელი
ოპერატიული მართვა: 2 95 00 29, 2 93 27 40

გვენიკური განყოფილება ს.
თარიღი 15.05.23წ.

თესლის ტიპური
ვისოზეების სურათები

gwp
მეტი ვიდრე უბრალოდ წყალი
MORE THAN JUST WATER

№ 0623-0785622 D 01.05.2023

ბატონ ირაკლი სამხარაძეს
ელ-ფოსტა: irakli@berlin.com
ტელეფონი: 599 00 00 25

ბატონო ირაკლი,

შპს „ჯორჯიან უოთერ ენდ ფაუერმა“ (შემდგომში „კომპანია“) განიხილა თქვენი განცხადება („კომპანიაში“ რეგისტრირებული IN23-0783634, დათარიღებული 26/04/2023წ.) ლომოურის ქუჩაზე მდებარე მიწის ნაკვეთზე (ს/კ 01.17.01.038.012) მშენებლობის გენ. გეგმის შეთანხმების შესახებ.

გაცნობებთ, რომ თქვენს მიერ წარმოდგენილი გენ. გეგმა შეთანხმებულია „კომპანიის“ შესაბამის სამსახურთან. „კომპანია“ არ არის წინააღმდეგი განახორციელოთ სამშენებლო სამუშაოები წარმოდგენილი გენ. გეგმის შესაბამისად.

ასევე გაცნობებთ, რომ საპროექტო ტერიტორიაზე შესაძლებელია გადიოდეს კერძო მფლობელობაში არსებული წყალსადენ-წყალარინების ქსელები, რომელთა შესახებ ,,კომპანია“ ინფორმაციას არ ფლობს.

ქსელის დაზიანების თავიდან აცილების მიზნით, სამუშაოების დაწყების წინ გთხოვთ, დაუკავშირდეთ ,,კომპანიის“ წარმომადგენელს:

ისანი-სამგორის ბიზნეს ცენტრის მენეჯერი ლევან ქურდიანი. ტელ: 591 05 15 25.

დანართი: საპროექტო დოკუმეტაცია - 1 (ერთი) ფურცელი

პატივისცემით,

გიორგი სვანიშვილი
კომერციული დირექტორი

შემსრულებელი: ჯ. ჩაჩხალია; ლ. გაგნიძე
ტელეფონი: 293 11 11 (11 27); (21 02)

მასშტაბი: 1:900

0 20 30 40 მეტრი

მინაშენებლა კომუნიკაციები

ობიექტის საზღვრები

ელმომარაგების მიწისქვეშა ხაზი

ელმომარაგების მიწისზედა ხაზი

GNP სს "საქართველოს ბანკის ნავთობისა და გაზის ინსტიტუტი"
ტექნიკური ინსპექციის ცენტრი
შემოწმებულია
ხელმძღვანელი
რეგ. № "28" 04 2023წ.

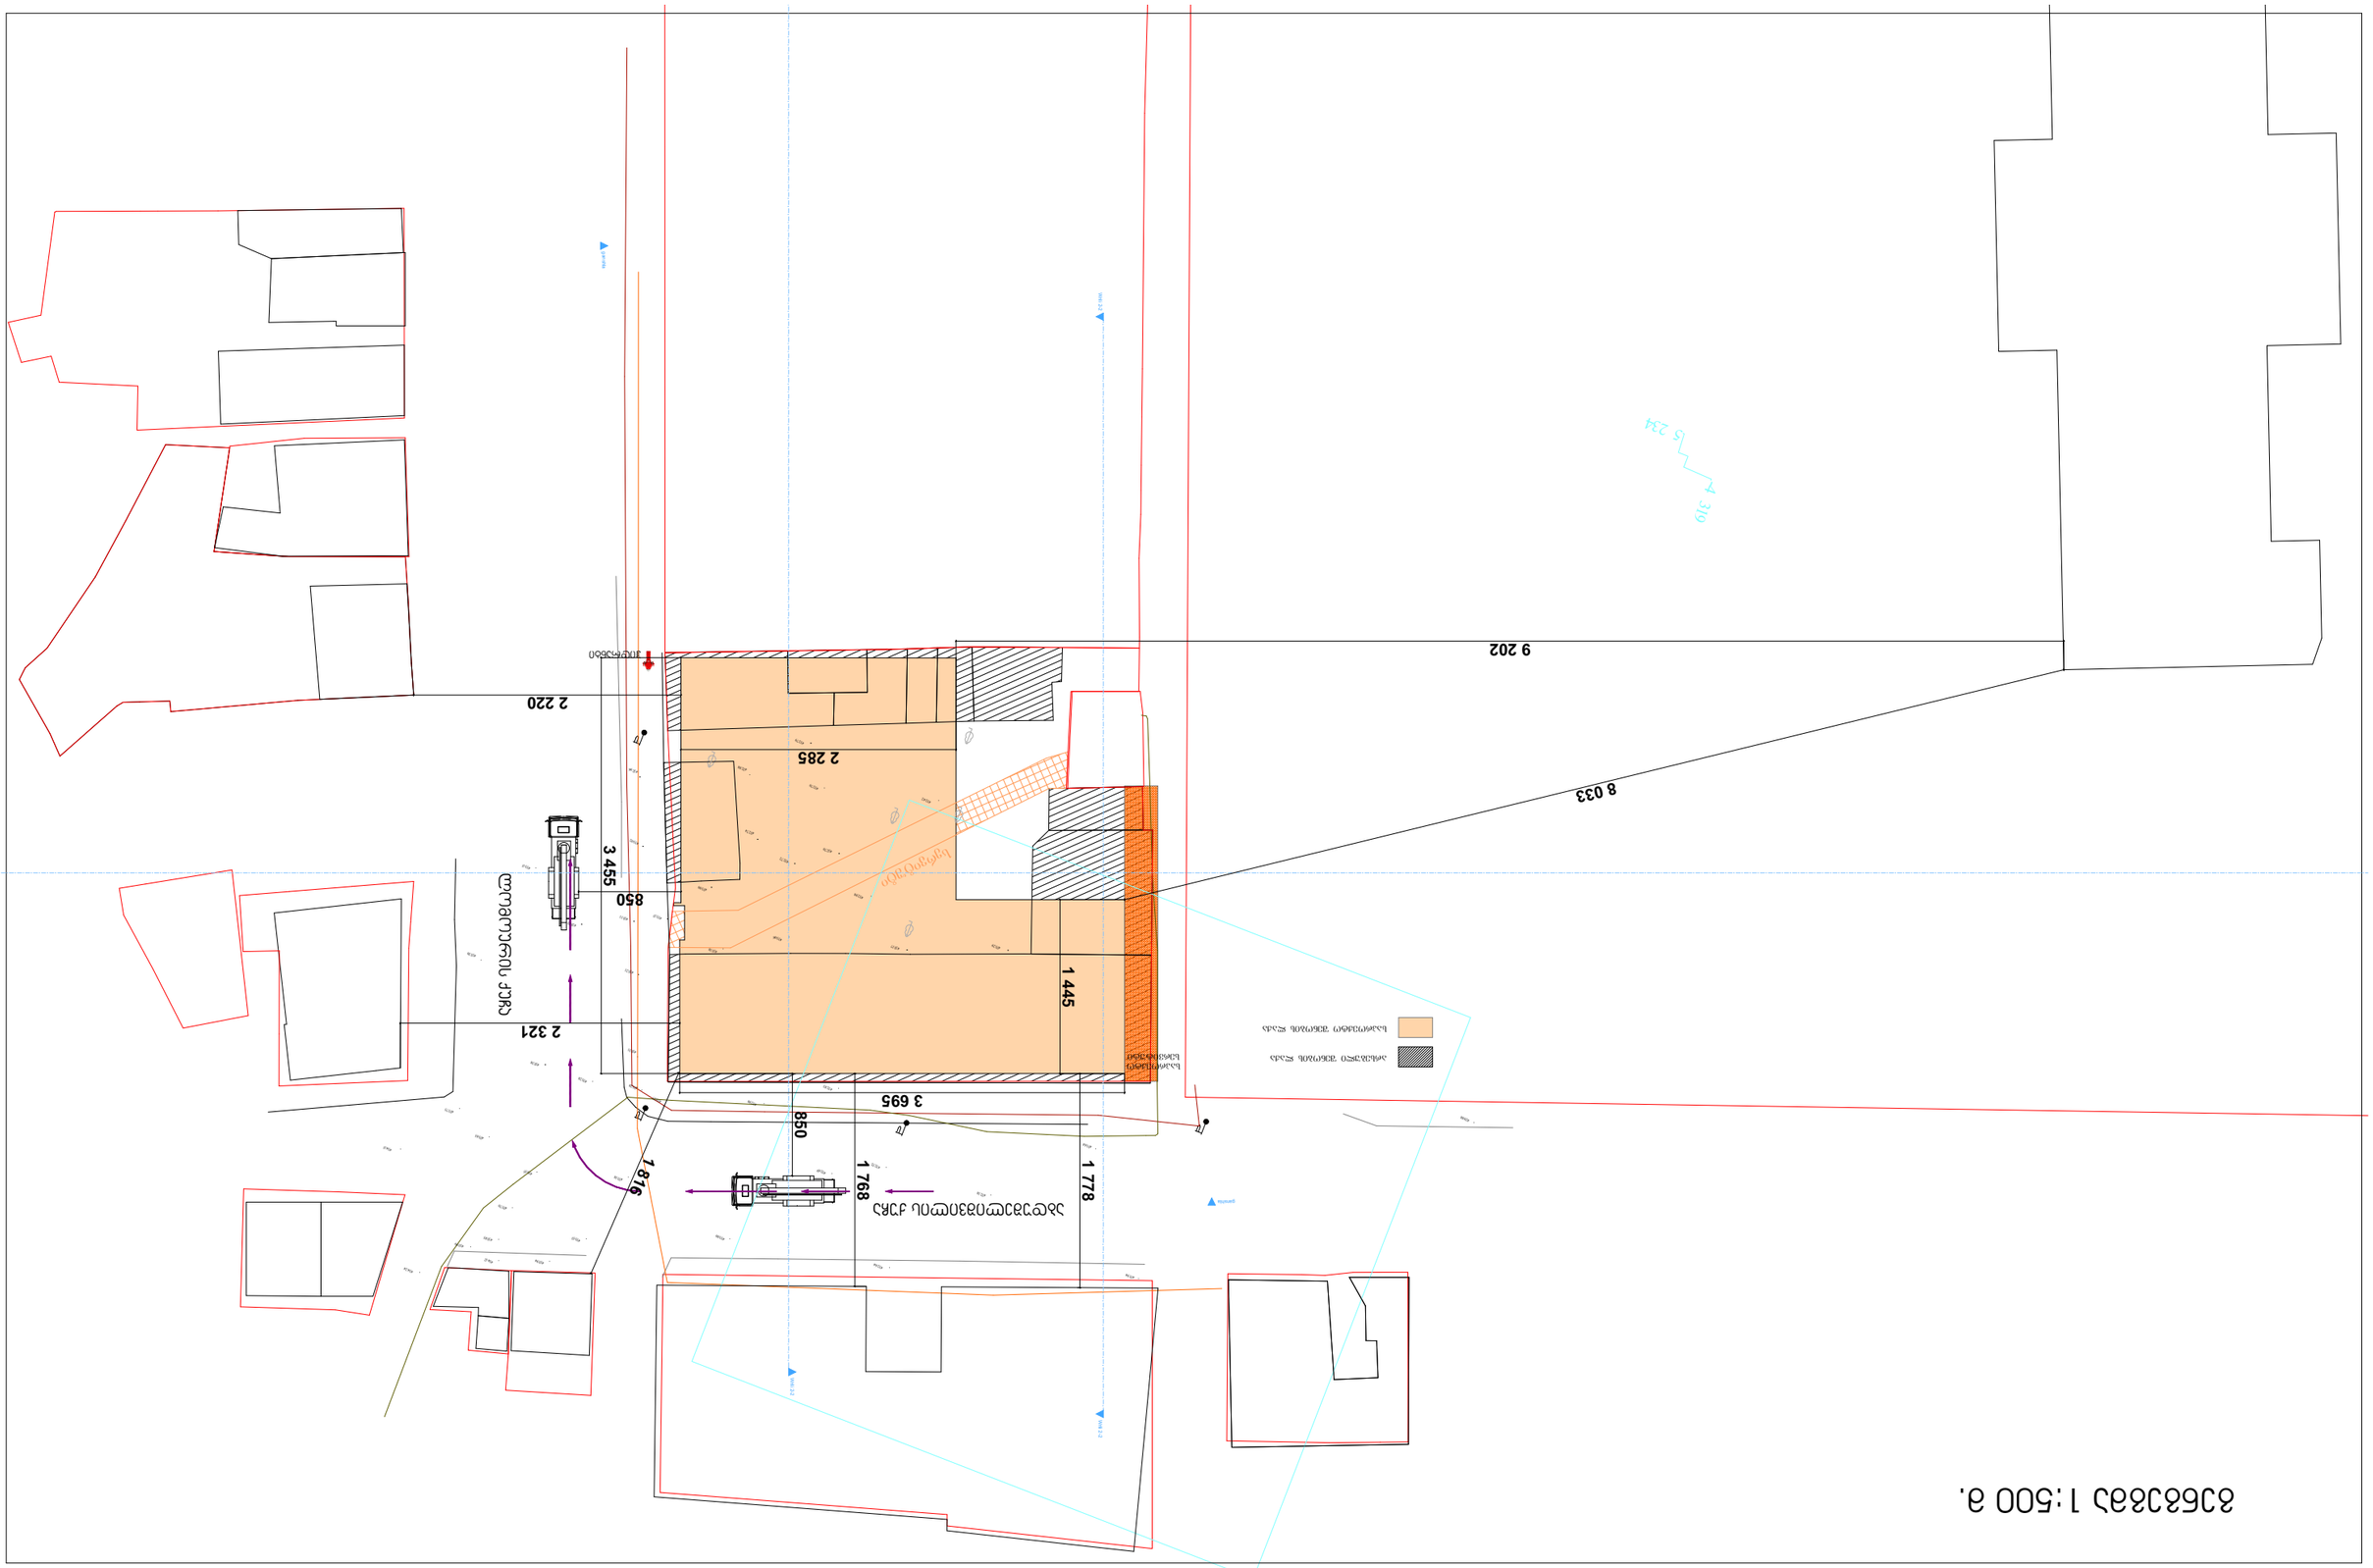

GSPublisherVersion 0.0.100.100

5 234

-4

319

ჭრილი 2-2

ჭრილი 2-2 ჭრილი 2-2

ganshla

ganshla

1 768

1 778

1 816

2 321

2 220

8 033

9 202

3 455

3 695

850

850

2 285

1 445

431.94

429.88

431.68

432.18

432.64

432.52

432.69

432.83

432.98

43.00

43.25
43.28

43.31

43.21

43.13

43.1

43.13

43.1

43.02

432.96

43.30

43.28

43.38

43.75

434.1
43.65

43.5

43.18

43.53

43.70

43.85

43.99

434.12

43.94

434.24

43.29

43.17

432.98

43.06

432.79

432.8

432.70

432.42

432.70

432.72

432.74

43.0

43.18

სერვიტუტი

არსებული შენობის ლაქა

საპროექტო შენობის ლაქა

საპროექტო
სერვიტუტი

აბდუშელიშვილის ქუჩა

ლომოურის ქუჩა

ჰიდრანტი

გენგეგმა 1:500 მ.

"ჯორჯიან უოთერ ენდ ფაუერი"
სიტუაციური ნახაზი

IN23-0772143

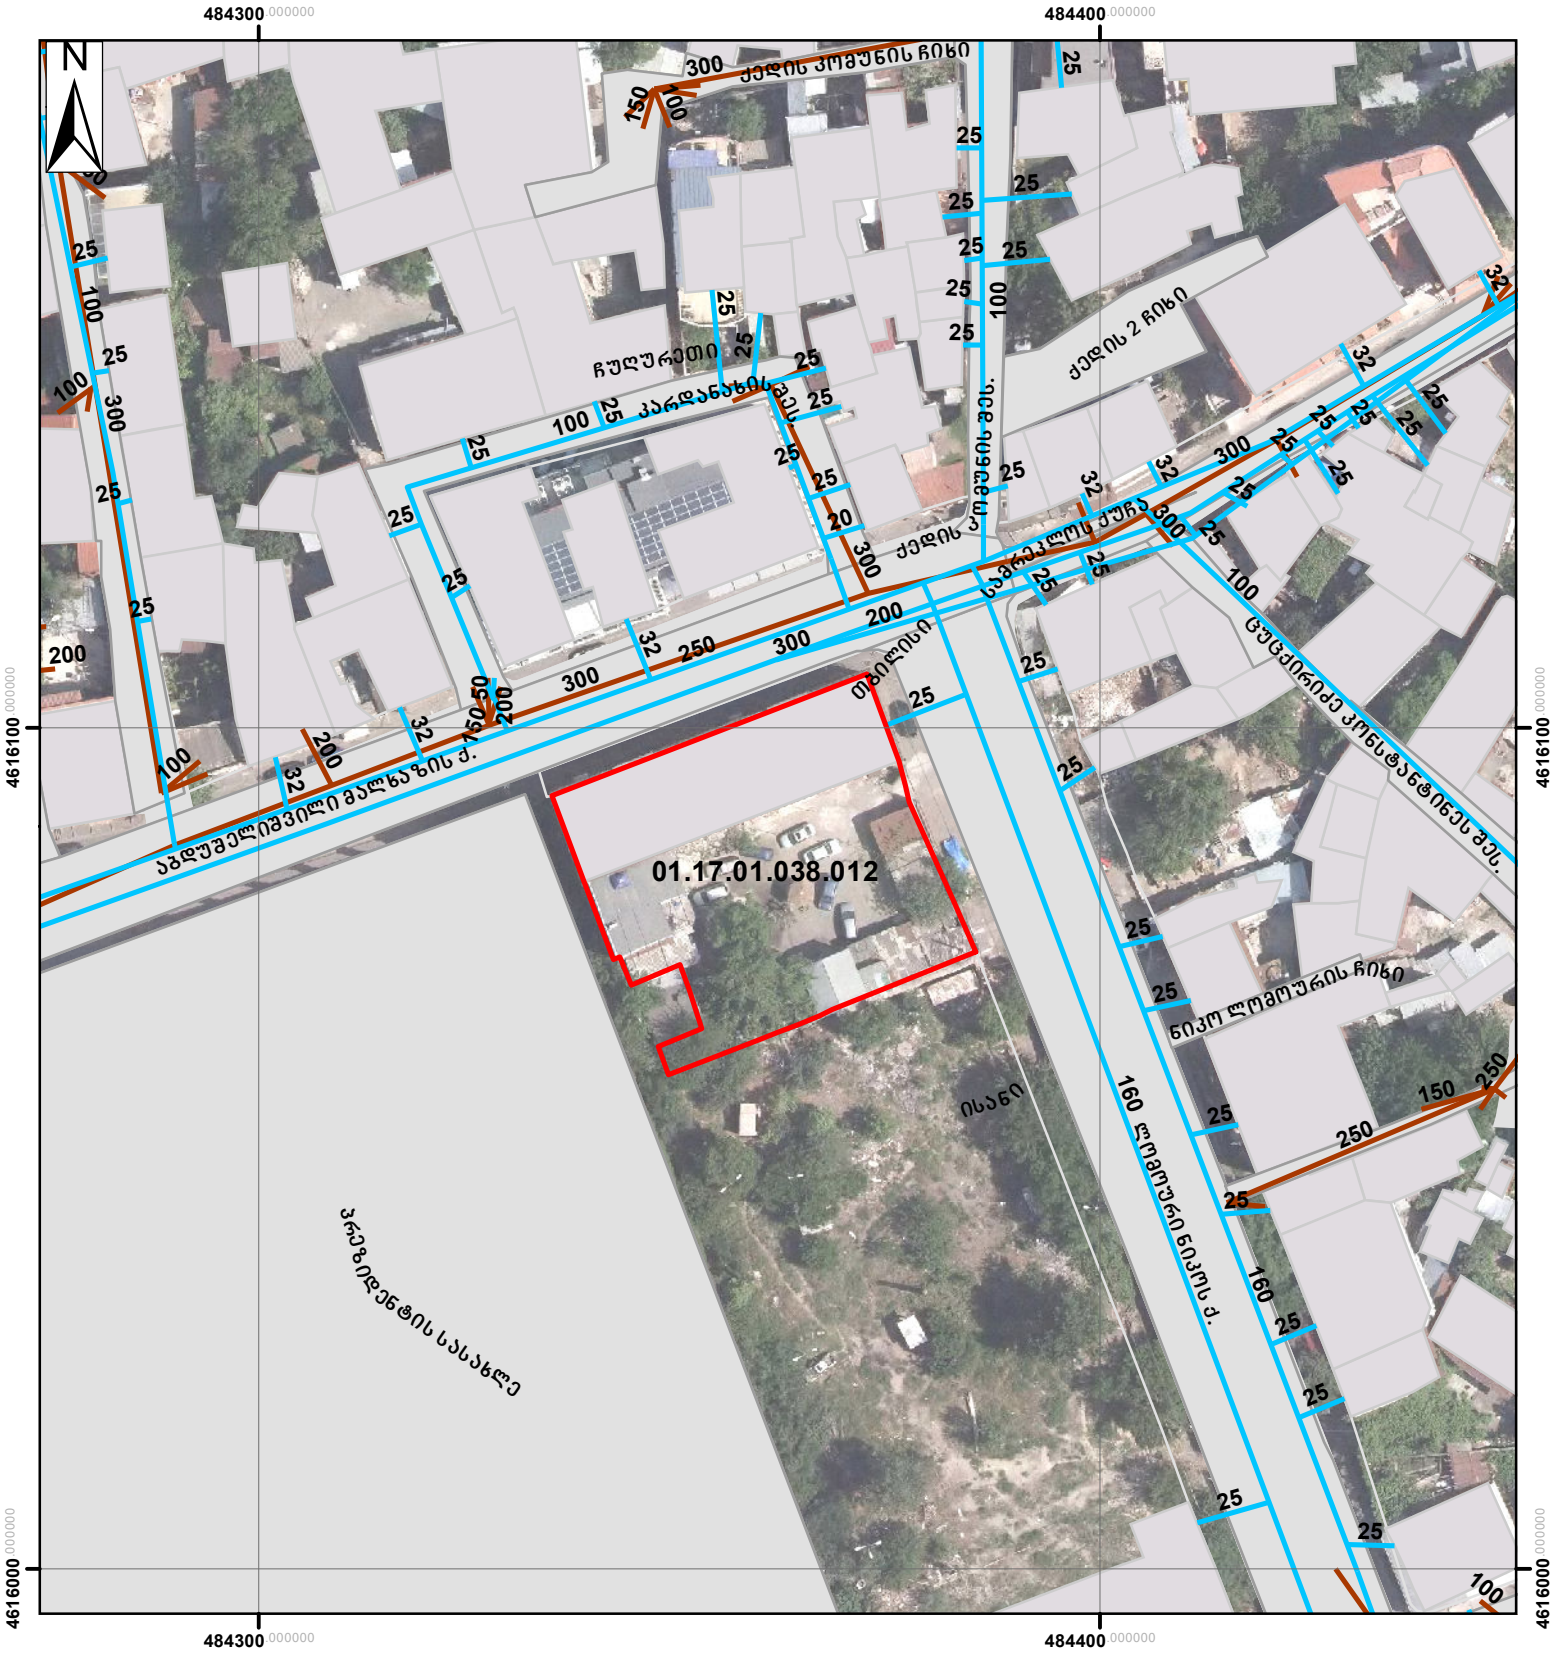

მაშტაბი: 1:900

0 5 10 20 30 40 მეტრი

Coordinate System: WGS 1984 UTM Zone 38N
Projection: Transverse Mercator

მიწისქვეშა კომუნიკაციები

- გვირაბი
- წყალმომარაგების მილი
- წყალარინების მილი

3/31/2023

ნ. ირემაშვილი
GIS-ის სამსახური
"ჯორჯიან უოთერ ენდ ფაუერი"