ფასადი 1-14 ღერძებს შორის

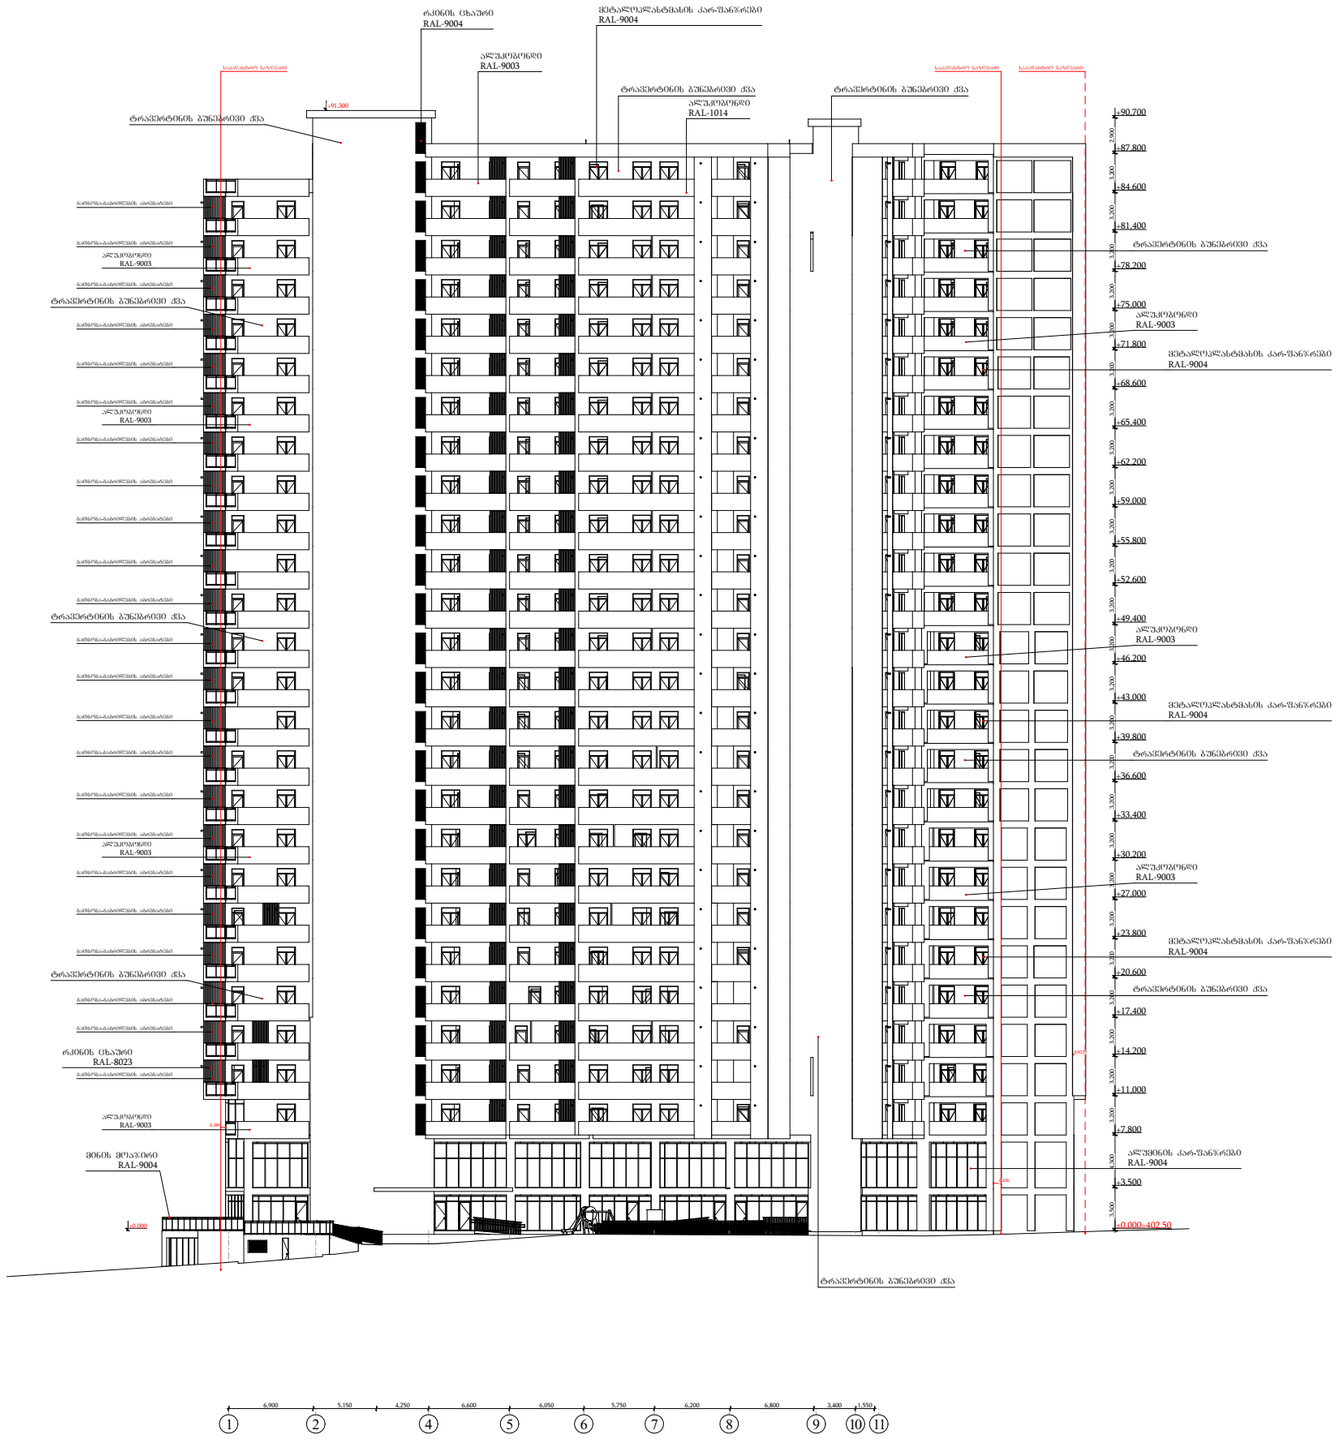

ფორმატი	საპროექტო ორგანიზაცია		დირექტორი	მ. ხვედელიძე		პროექტის სახელწოდება	ნახაზის სახელწოდება
A3	four group		მთ. არქიტექტორი	შ. პაპინაშვილი		მრავალბინიანი საცხოვრებელი სახლი	
			პრ. ავტორი	შ. პაპინაშვილი			
			დამკვეთი	შპს ახალი ვარსკვლავი 2015; ID ნომერი: 406136140		მის: ქალაქი ობილისი, ნავთლულის ქუჩა №14; №16; ჰოსპიტალის შესახვევი №2; მიწის საკადასტრო კოდი: 01.17.12.024.012	თარიღი: 12/08/2024 | მასშტაბი: 1:500 | ფურცელი | ფურცლები

ფასადი 1-14 ღერძებს შორის

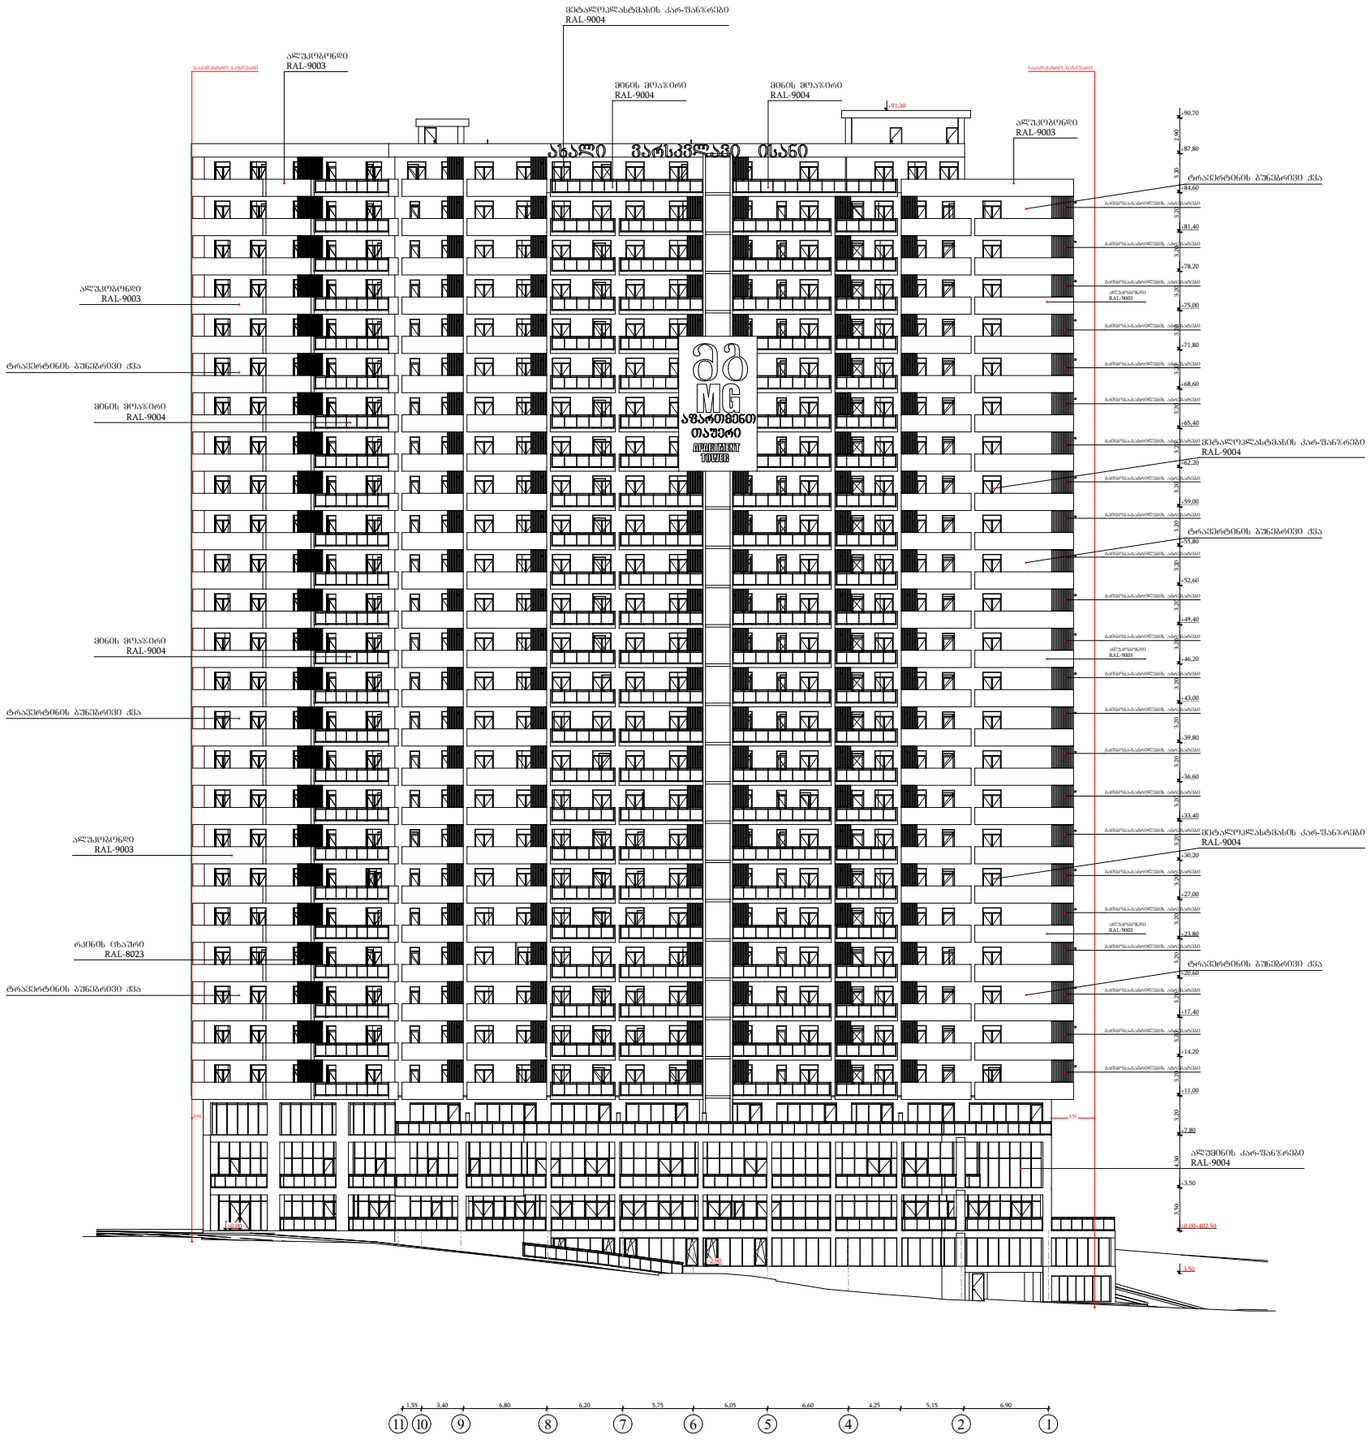

ფორმატი	საპროექტო ორგანიზაცია		დირექტორი	მ. ხვედელიძე		პროექტის სახელწოდება	ნახაზის სახელწოდება
A3	four group		მთ. არქიტექტორი	შ. პაპინაშვილი		მრავალბინიანი საცხოვრებელი სახლი	
			არ. აქტორი	შ. პაპინაშვილი			
			დამკვეთი	შპს ახალი ვარსკვლავი 2015; ID ნომერი: 406136140		მის: ქალაქი ობილისი, ნავთლუღის ქუჩა №14; №16; ჰოსპიტალის შესახვევი №2; მთწის საკადასტრო კოდი: 01.17.12.024.012	თარიღი: 12/08/2024; მასშტაბი: 1:500; ფურცელი; ფურცლები

ფასადი ა-ვ ღერძებს შორის

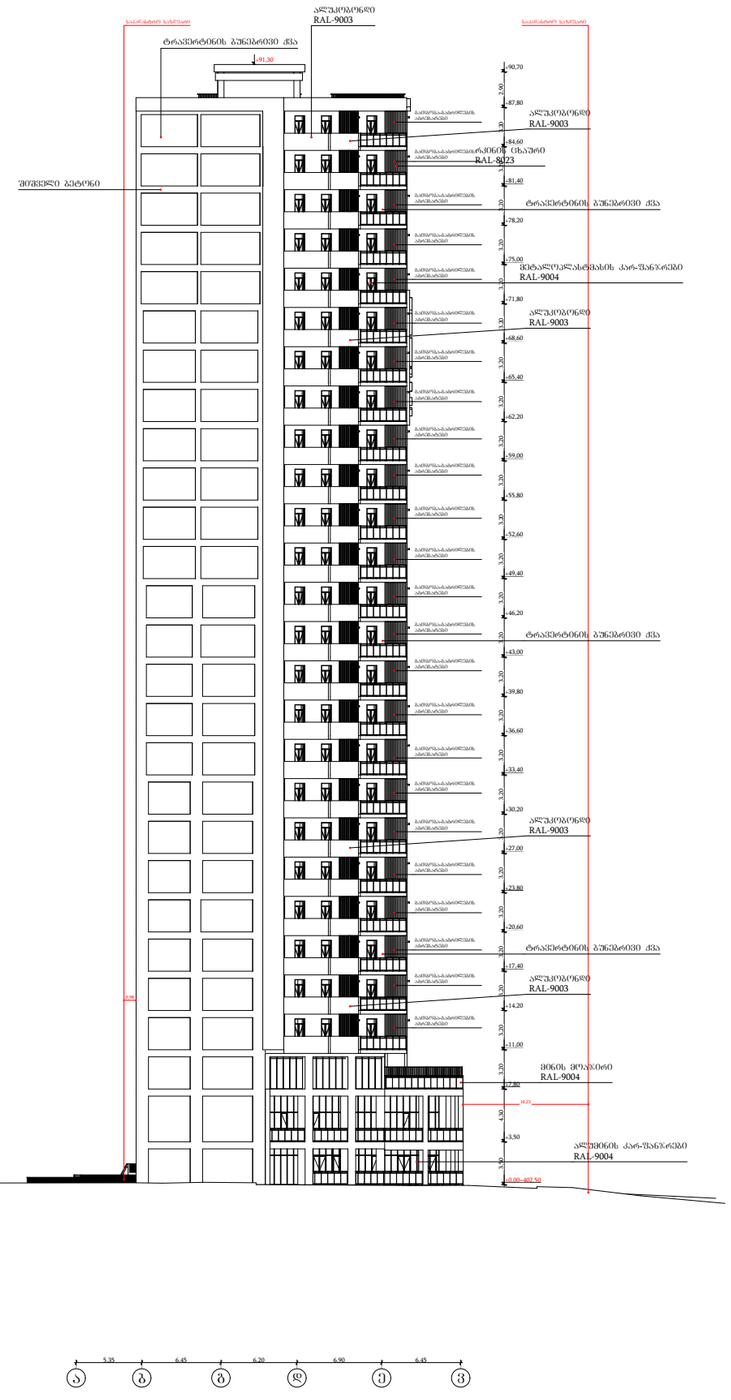

ფორმატი	საპროექტო ორგანიზაცია	დირექტორი	მ. ხვედელიძე		პროექტის სახელწოდება	ნახაზის სახელწოდება	
A3	four group	მთ. არქიტექტორი	შ. პაპინაშვილი		მრავალბინიანი საცხოვრებელი სახლი		
		არ. აქტორი	შ. პაპინაშვილი		მის: ქალაქი თბილისი, ნავთლუღის ქუჩა №14; №16; ჰოსპიტალის შესახვევი №2; მიწის საკადასტრო კოდი: 01.17.12.024.012	თარიღი	მასშტაბი	ფურცელი	ფურცლები
		დამკვეთი	შპს ახალი ვარსკვლავი 2015; ID ნომერი: 406136140			12/08/2024	1:500		

ფასადი ვ-ა ღერძებს შორის

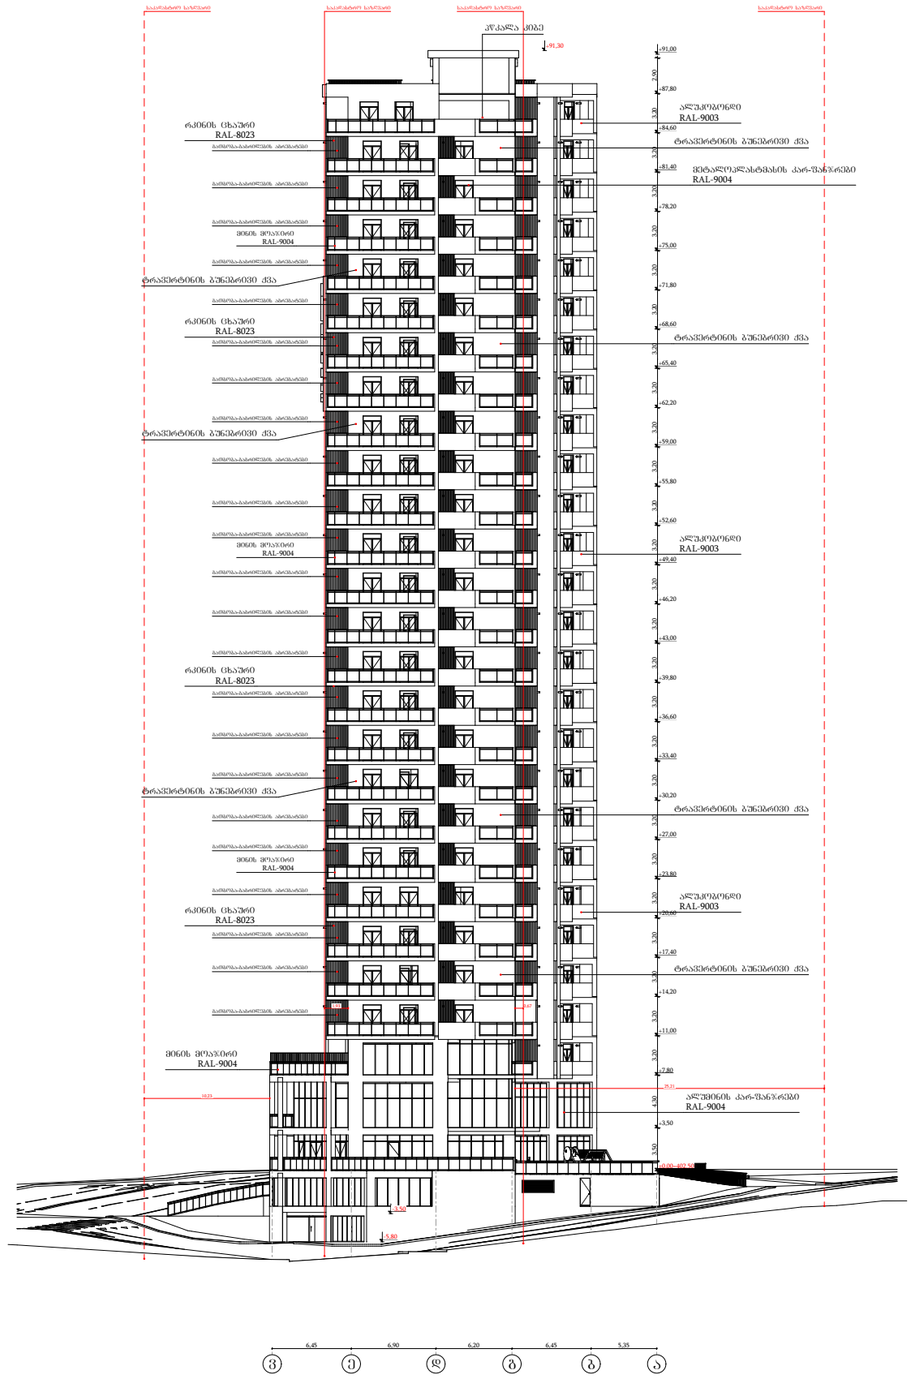

ფორმატი	საპროექტო ორგანიზაცია		დირექტორი	მ. ხვედელიძე		პროექტის სახელწოდება	ნახაზის სახელწოდება
A3	four group		მთ. არქიტექტორი	შ. პეპინაშვილი		მრავალბინიანი საცხოვრებელი სახლი	
			არ. ავტორი	შ. პეპინაშვილი		მის: ქალაქი თბილისი, ნავთლუღის ქუჩა №14; №16; ჰოსპიტალის შესახვევი №2; მიწის საკადასტრო კოდი: 01.17.12.024.012	თარიღი: 12/08/2024; მასშტაბი: 1:500; შურცელი; შურცლები
			დამკვეთი	შპს ახალი ვარსკვლავი 2015; ID ნომერი: 406136140			

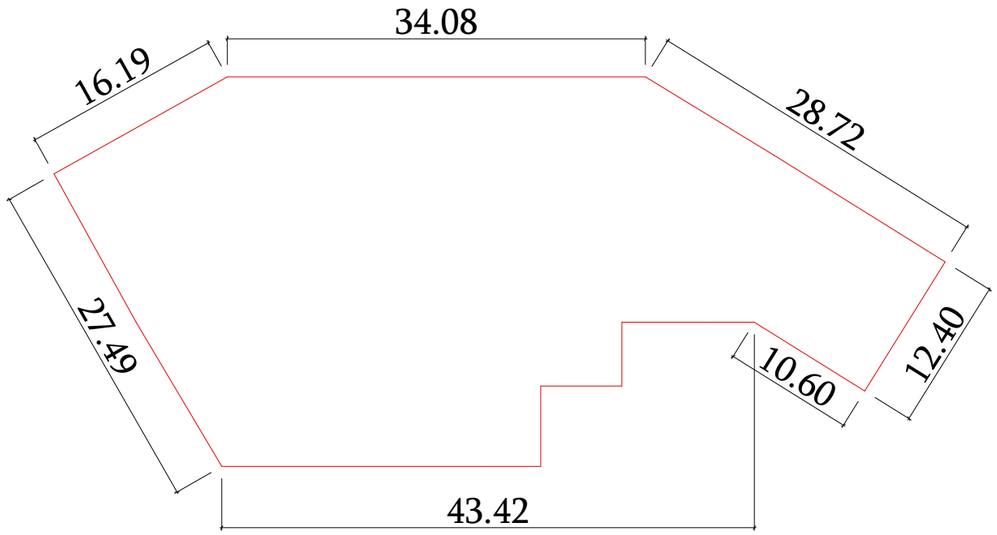

მიწისპირა სართულის დადგენა
მიწისზედა ფართი = 291.9 კვ.მ.
პერიმეტრი = 172.90 მეტრი
291.9/172.90 = 1.69

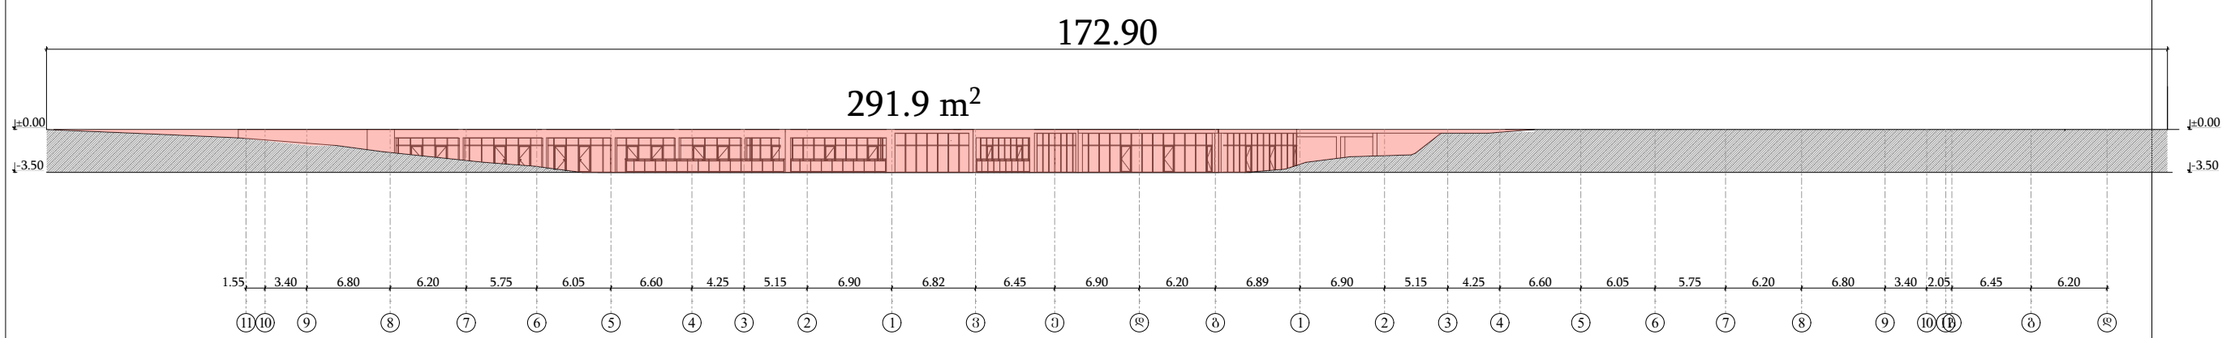

ფორმატი	საპროექტო ორგანიზაცია	დირექტორი	მ. ხვედელიძე		პროექტის სახელწოდება	ნახაზის სახელწოდება	
A3	four group	მთ. არქიტექტორი	შ. პაპინაშვილი		მრავალბინიანი საცხოვრებელი სახლი		
		პრ. ავტორი	შ. პაპინაშვილი				
		დამკვეთი	შპს ახალი ვარსკვლავი 2015; ID ნომერი: 406136140		მის: ქალაქი თბილისი, ნავთლუღის ქუჩა №14; №16; ჯოსპიტალის შესახვევი №2; მიწის საკადასტრო კოდი: 01.17.12.024.012	თარიღი: 12/08/2024	მასშტაბი: 1:500

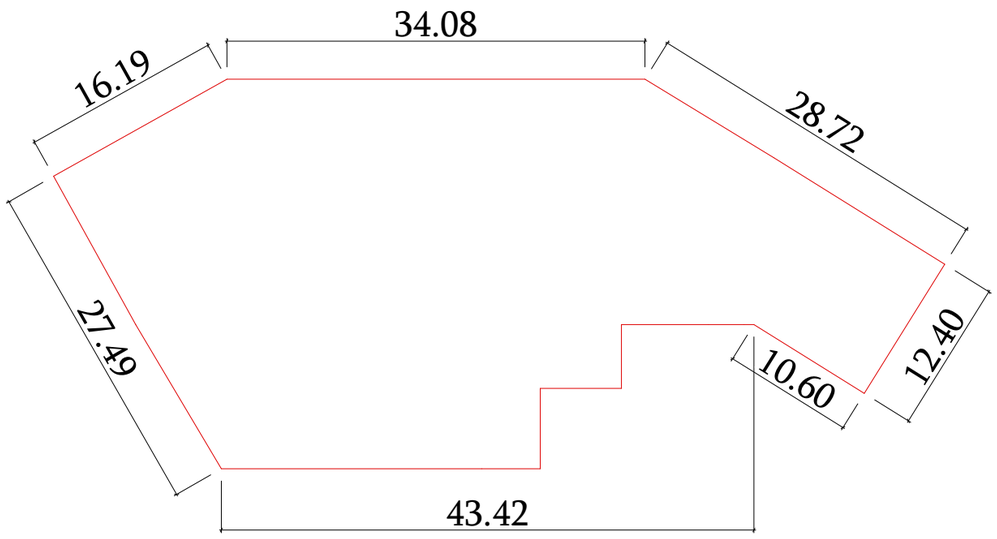

მიწისპირა სართულის დადგენა
მიწისზედა ფართი = 95.6 კვ.მ.
პერიმეტრი = 172.90 მეტრი
95.6/172.90 = 0.55

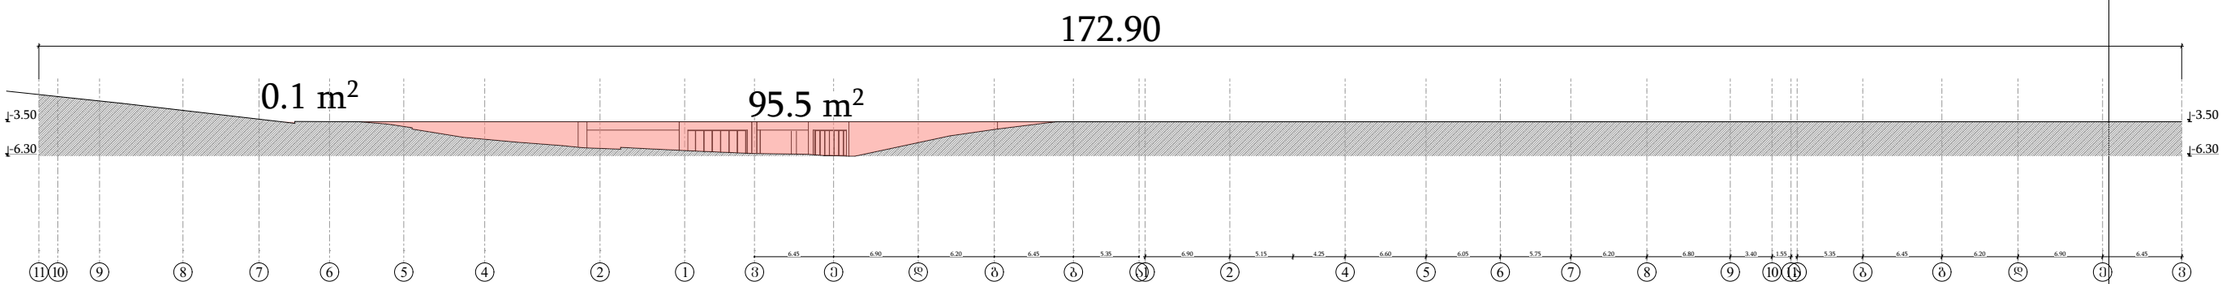

ფორმატი	საპროექტო ორგანიზაცია	დირექტორი	მ. ხვედელიძე		პროექტის სახელწოდება	ნახაზის სახელწოდება	
A3	four group	მთ. არქიტექტორი	შ. პაპინაშვილი		მრავალბინიანი საცხოვრებელი სახლი		
		არ. ავტორი	შ. პაპინაშვილი				
		დამკვეთი	შპს ახალი ვარსკვლავი 2015; ID ნომერი: 406136140		მის: ქალაქი ობილისი, ნავთლუღის ქუჩა №14; №16; ჰოსპიტალის შესახვევი №2; მიწის საკადასტრო კოდი: 01.17.12.024.012	თარიღი: 12/08/2024	მასშტაბი: 1:500
						ფურცელი	ფურცლები

კარ-ფანჯრების სპეციფიკაცია

კ-1
რაოდენობა 621

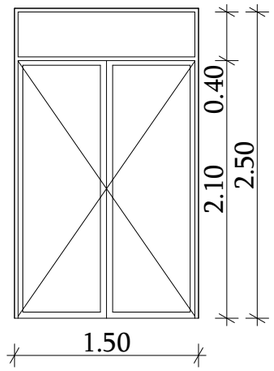

კ-2
რაოდენობა 47

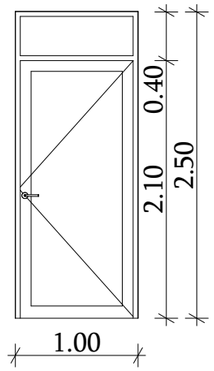

კ-3
რაოდენობა 116

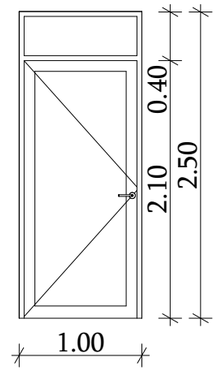

კ-4
რაოდენობა 50

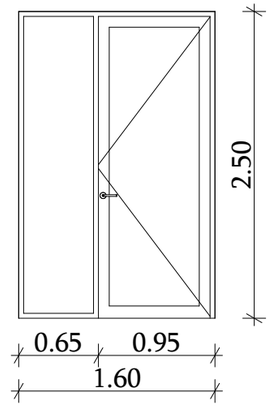

კ-5
რაოდენობა 25

ფ-1
რაოდენობა 25

ღ-1
რაოდენობა 27

ღ-2
რაოდენობა 1

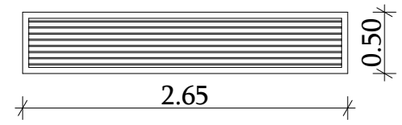

ღ-3
რაოდენობა 1

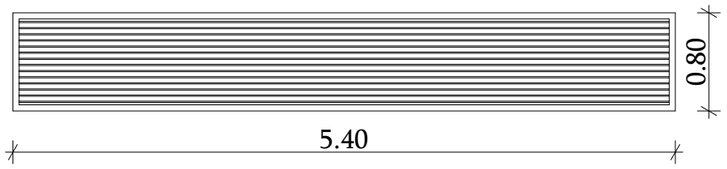

ღ-4
რაოდენობა 3

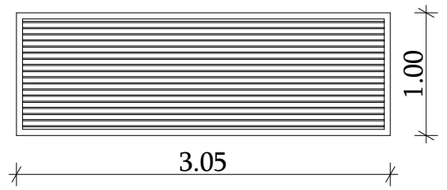

ფორმატი	საპროექტო ორგანიზაცია	დირექტორი	მ. ხვედელიძე		პროექტის სახელწოდება	ნახაზის სახელწოდება	
A3	four group	მთ. არქიტექტორი	შ. პაპინაშვილი		მრავალბინიანი საცხოვრებელი სახლი		
		არ. ავტორი	შ. პაპინაშვილი		მის: ქალაქი თბილისი, ნავთლუღის ქუჩა №14; №16; ჰოსპიტალის შესახვევი №2; მიწის საკადასტრო კოდი: 01.17.12.024.012	თარიღი 12/08/2024	მასშტაბი 1:50
		დამკვეთი	შპს ახალი ვარსკვლავი 2015; ID ნომერი: 406136140			ფურცელი	ფურცლები

ვიტრინების სპეციფიკაცია

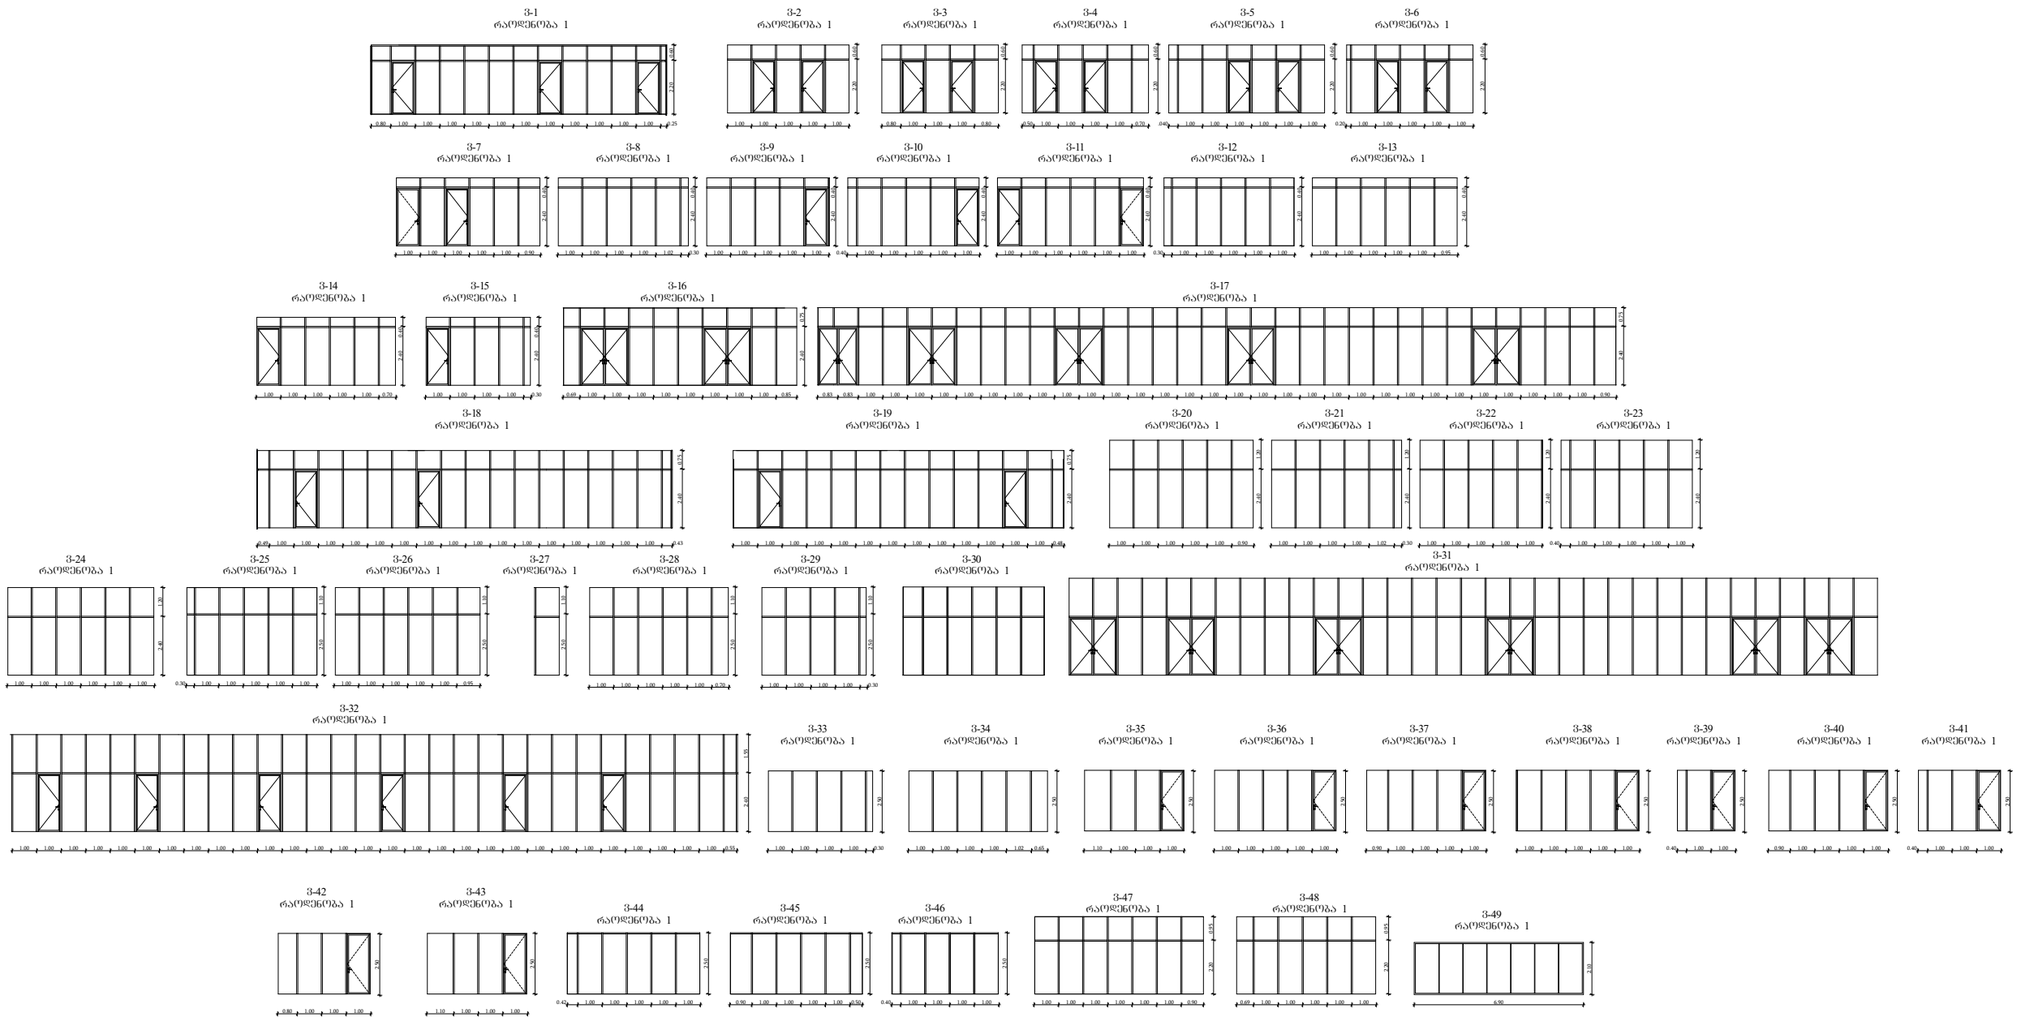

ფორმატი	საპროექტო ორგანიზაცია	დირექტორი	მ. ხვედელიძე		პროექტის სახელწოდება	ნახაზის სახელწოდება	
A3	four group	მთ. არქიტექტორი	შ. პაპინაშვილი		მრავალბინიანი საცხოვრებელი სახლი		
		პრ. ავტორი	შ. პაპინაშვილი				
		დამკვეთი	შპს ახალი ვარსკვლავი 2015; ID ნომერი: 406136140		მის: ქალაქი თბილისი, ნავთლულის ქუჩა №14; №16; ჭოსპიტალის შესახვევი №2; მთწის საკადასტრო კოდი: 01.17.12.024.012	თარიღი 12/08/2024	მასშტაბი 1:250
						წერტილი	წერტილები