ქალაქ თბილისის მუნიციპალიტეტის საჯარო სამართლის იურიდიული პირი – ქალაქ თბილისის მუნიციპალიტეტის ტრანსპორტისა და ურბანული განვითარების სააგენტო

წერილის ნომერი: **16-01250592936**
გაცემის თარიღი: **28/02/2025**

ადრესატი: გიორგი დათუკიშვილი
პირადი ნომერი: 01008046553
მისამართი: თბილისი ვასილ ბარნოვის ქ. N 70

ქალაქ თბილისის მუნიციპალიტეტის სსიპ - ქალაქ თბილისის მუნიციპალიტეტის ტრანსპორტისა და ურბანული განვითარების სააგენტომ განიხილა 2025 წლის 27 თებერვლის № 01250583574-16 განცხადება, რომელთან დაკავშირებითაც გაცნობებთ შემდეგს:

დაკმაყოფილდეს 2025 წლის 27 თებერვლის № 01250583574-16 განცხადება და შეთანხმდეს ქალაქ თბილისში, ევგენი მიქელაძის ქუჩა, N 9ა-ში არსებულ მიწის ნაკვეთზე (საკადასტრო კოდი: 01.13.03.023.089) საგზაო მოძრაობის ორგანიზების სქემა თანდართულ ბმულზე არსებული დანართის შესაბამისად.

საგზაო მოძრაობის ორგანიზების სქემები შეთანხმებულია იმ პირობით, რომ სამშენებლო ტექნიკა იმოძრავებს მოქმედი სამართლებრივი დადგენილი წესით.

ასევე გაცნობებთ, რომ საჭიროების შემთხვევაში, სსიპ ტრანსპორტისა და ურბანული განვითარების სააგენტო იტოვებს უფლებამოსილებას, მოითხოვოს სამუშაოების პერიოდში არსებული სიტუაციის საგზაო მოძრაობის ორგანიზების სქემის ალტერნატიული ვარიანტის წარმოდგენა.

სამუშაოების მიმდინარეობის პერიოდში, საგზაო მოძრაობის ორგანიზების დროებითი სქემის მიხედვით გათვალისწინებული საგზაო ნიშნები უნდა განთავსდეს მოძრავ დგარზე, რათა არ დაზიანდეს მიმდებარე ტერიტორიაზე არსებული ინფრასტრუქტურა.

იმ შემთხვევაში, თუ სამუშაოებისათვის საჭირო დროებითი და არსებული საგზაო ნიშნები ეწინააღმდეგება/ხელს უშლის ერთმანეთს, საჭიროა უკვე არსებული საგზაო ნიშნები შეიფუთოს, ხოლო სამუშაოს დასრულებისთანავე დემონტაჟი უნდა გაუკეთდეს დროებით დამონტაჟებულ საგზაო მოძრაობის ორგანიზების ტექნიკურ საშუალებებს და ქუჩის სავალი ნაწილი (ყველა შეფუთული ნიშნის ჩათვლით) მოყვანილი იქნას პირვანდელ მდგომარეობაში.

დამატებით გაცნობებთ, რომ თუ მშენებლობის პერიოდში, საპროექტო ტერიტორიის მიმდებარედ, ხორციელდება სხვა სამშენებლო სამუშაოები და დროებითი საგზაო ნიშნები, რომლებიც განთავსებულია სხვა, ნებართვის მქონე, შემსრულებელი კომპანიის მიერ და კვეთს/ეწინააღმდეგება თქვენს მიერ დასამონტაჟებელ საგზაო ნიშნებს, დროებითი საგზაო ნიშნები დაიტანოთ საჭიროებისამებრ და აუცილებლობის შემთხვევაში, სამუშაოები განახორციელოთ უკვე განთავსებული დროებითი საგზაო ნიშნების გამოყენებით. ხოლო, სხვა შემსრულებლის მიერ, სამუშაოების დასრულებისა და ნიშნების დემონტაჟის შემთხვევაში, უზრუნველყოთ თქვენი საგზაო ნიშნების სრულად მონტაჟი, მოცემული პირობების შესაბამისად.

საგზაო მოძრაობის ორგანიზების სქემის ცვლილება საჭიროებს შეთანხმებას სააგენტოსთან.

გადაწყვეტილების გასაჩივრება, დაინტერესებული მხარის მიერ, შესაძლებელია ამ გადაწყვეტილების გაცნობიდან ერთი თვის ვადაში ქალაქ თბილისის მუნიციპალიტეტის მერთან (მისამართი: ჟ. შარტავას

ქუჩა N7) კანონმდებლობით დადგენილი წესით.

დანართი: სსიპ - ტრანსპორტისა და ურბანული განვითარების სააგენტოს მიერ შეთანხმებული საგზაო მოძრაობის ორგანიზების სქემები იხილეთ თანდართულ ბმულზე :

https://cloud.msda.ge/index.php/s/dfspakCzevaRltj

პატივისცემით,

ნინო ბაგაშვილი

სააგენტოს უფროსი

გამოყენებულია კვალიფიციური ელექტრონული ხელმოწერა/ ელექტრონული შტამპი

საქართველოს შინაგან საქმეთა სამინისტროს
საპატრულო პოლიციის დეპარტამენტი

MINISTRY OF INTERNAL AFFAIRS OF GEORGIA
PATROL POLICE DEPARTMENT

04/03/2025

MIA 7 25 00629215

მოქ. გ. დათუკიშვილს
თქვენს 2024 წლის 4 მარტის განცხადებაზე

ასლი: საპატრულო პოლიციის დეპარტამენტის
ქ. თბილისის მთავარი სამმართველოს

შსს საპატრულო პოლიციის დეპარტამენტში განხილულ იქნა თქვენი განცხადება, რომელიც ეხება ქ. თბილისი, ევგენი მიქელაძის ქ. N 9ა ს/კ 01.13.03.023.089-ის მიმდებარედ სამშენებლო დამცავი ღობის განთავსების და არსებული საგზაო/სატრანსპორტო ინფრასტრუქტურის ნაკადების მიმართულების საგზაო მოძრაობის ორგანიზაციის წარმოდგენილი სქემების შეთანხმებას.

ვითვალისწინებთ რა, ქ. თბილისის მუნიციპალიტეტის სსიპ ტრანსპორტის და ურბანული განვითარების სააგენტოს თანხმობას, შსს საპატრულო პოლიციის დეპარტამენტი ითანხმებს (საგზაო მოძრაობის უსაფრთხოების კუთხით) წარმოდგენილ დროებითი და მუდმივი მოძრაობის ორგანიზაციის სქემებს და არ არის წინააღმდეგი განახორციელოთ სამუშაოები შემდეგი პირობების დაცვით:

საგზაო მოძრაობის ორგანიზების სქემები შეთანხმებულია იმ პირობით, რომ სამშენებლო ტექნიკა იმოძრავებს მოქმედი სამართლებრივი დადგენილი წესით.

- ქვეითად მოსიარულეთა უსაფრთხოების მიზნით დამცავი ღობის ფარგლებში მოეწყოს ქუჩის სავალი ნაწილის მხრიდან ქვეითად მოსიარულეთა ბილიკი, ღობე გზის სავალი ნაწილის მხრიდან გადაიხუროს და ღამის საათებში განათდეს;
- სამშენებლო ობიექტზე მისასვლელი გზა (სამუშაოების განხორციელების პროცესში) აღიჭურვოს მოძრაობის რეგულირების ტექნიკური საშუალებებით შეთანხმებული სქემების შესაბამისად, ხოლო მიმდებარე ტერიტორიაზე არსებულ მოძრაოის ორგანიზების ტექნიკურ საშუალებებს გაუკეთდეს დროებით დემონტაჟი ან შეიფუთოს;
- საგზაო მოძრაობის რეგულირებისთვის და ფეხით მოსიარულეთა უსაფრთხო გადაადგილების მიზნით სამუშაოების მწარმოებლის მიერ გამოყოფილ იქნეს სპეც. ტანსაცმლით და ალმით აღჭურვილი საჭირო რაოდენობის თანამშრომელი;
- დაცული იქნას გზის სავალი ნაწილის სისაუფთავე, არ დაუშვათ სამშენებლო მასალისა და ტექნიკის გზის სავალ ნაწილზე განთავსება;
- სამუშაოების დასრულებისთანავე ფეხით მოსიარულეთა ბილიკი მოყვანილ იქნას პირვანდელ მდგომარეობაში, დროებითი მოძრაობის რეგულირების ტექნიკურ

0190, თბილისი, ნოე რამიშვილის ქ. №38
№38, Noe Ramishvili St. 0190, Tbilisi, Georgia
ტელ./Tel.: (+995 032) 2 41 42 42
ფაქსი/Fax: (+995 032) 2 41 85 02
E-mail: patrolinfo@mia.gov.ge

საშუალებებს გაუკეთდეს დემონტაჟი და გზის მიერთების ადგილები აღიჭურვოს მოძრაობის რეგულირების ტექნიკური საშუალებებით შეთანხმებული საგზაო მოძრაობის ორგანიზაციის სქემების შესაბამისად;

- სამუშაოების დაწყების შესახებ წინასწარ ეცნობოს ქ. თბილისის მუნიციპალიტეტის მერიის სსიპ ქონების მართვის სააგენტოს და შსს საპატრულო პოლიციის დეპარტამენტის სამორიგეო ნაწილს (241–85–04; 241–85–05).

მეორე ადრესატს: გთხოვთ, უზრუნველყოთ კონტროლის დაწესება წერილში მითითებულ პირობების შესრულებაზე და მოძრაობის რეგულირების ტექნიკური საშუალებების განთავსების მდგომარეობაზე. შეუსრულებლობის შემთხვევაში გაატარეთ ზომები საქართველოს ადმინისტრაციულ სამართალდარღვევათა კოდექსის 134 მუხლით გათვალისწინებული მოთხოვნების შესაბამისად.

საპატრულო პოლიციის დეპარტამენტი /
საორგანიზაციო სამმართველო / საგზაო მოძრაობის
ზედამხედველობის განყოფილება
განყოფილების უფროსი
ბარბაქაძე დავით

საგზაო მოძრაობის ორგანიზაციის ტექნიკური საშუალებები

- ციმციმა - 6ც.
- მედროშე 1 ადამიანი
- ქვეითთა მოძრაობა
- სამშენებლო ტექნიკის მოძრაობის მიმართულება
- საპროექტო ტერიტორია
- სამშენებლო ლენტი
- სამშენებლო ღობე
- ჭიშკარი
- დამცავი ქოლგა
- გადასარბენი ხე

არსებული შესასვლელი-გამოსასვლელი

01.13.03.023.089

არსებული დროებითი ღობე

1. საპროექტო ტერიტორიაზე დროებითი ღობის განთავსება მოხდება მშენებლობის ნებართვის მოქმედების ვადებში, 1 ეტაპად.
- სამშენებლო ღობის მონტაჟის/მონაცვლების სამუშაო პერიოდი განისაზღვრება 7 დღით 00:00 დან 06:00 პერიოდში.
- მოცემული სახით ღობის განთავსება და სამშენებლო სამუშაოები დაგეგმილია მშენებლობის ნებართვის სრული პერიოდით (48 თვე კალენდარული გრაფიკის შესაბამისად).
2. წარმოდგენილი სახით ღობის მოწყობის პერიოდში არ ხდება გზის შევიწროვება.
3. ტერიტორიაზე სამშენებლო ტექნიკა იმოძრავებს არაპიკის საათებში - მოქმედი სამართლებრივი დადგენილი წესით.
4. სამუშაოების წარმოების პერიოდში, ქვეითების გადაადგილებას საფრთხე არ ემუქრება. არსებული ტროტუარი იძლევა საშუალებას ნაკადის მარეგულირებლებმა უზრუნველყონ ქვეითების უსაფრთხო გადაყვანას სამშენებლო პოლიგონის მხარეს.
5. ღობის მოწყობის პერიოდში ტერიტორიის შემოღობვა მოხდება სამშენებლო ლენტით.

სქემის დასახელება

ღობის მოწყობის პერიოდში, საგზაო მოძრაობის ორგანიზება

მისამართი

ქ. თბილისი, ევგენი მიქელაძის ქუჩა #9ა

ს.კ. 01.13.03.023.089

შენიშვნა

დროებითი სქემა შედგენილია ვსნ *37 - 84* და საქართველოს კანონის საგზაო მოძრაობის შესახებ მოთხოვნების შესაბამისად.

1. ნახაზზე ნაჩვენებია დროებითი საგზაო ნიშნები.
2. გამაფრთხილებელი ზონის სიგრძე შეადგენს 50 მეტრს.
3. სამუშაოების პერიოდში ტრანსპორტის გადაადგილებას დაარეგულირების მედროშე.
4. საპროექტო ტერიტორიას და სერვიტუტს ყავს ერთი მისაკუთრე.

დამკვეთი

შპს "მოკი და კომპანია" 204553438

შემსრულებელი

ArchDisegno
ArchDisegno.co@Gmail.com

შემსრულებელი: ნოდარ ჭაღაბანიძე

თარიღი:	21.02.2025
მასშტაბი:	1:700
ფორმატი:	A-3

საგზაო მოძრაობის ორგანიზაციის ტექნიკური საშუალებები

- ციმციმა - 6ც.
- მედროშე 1 ადამიანი
- ქვეითთა მოძრაობა
- სამშენებლო ტექნიკის მოძრაობის მიმართულება
- საპროექტო ტერიტორია
- სამშენებლო ლენტი
- სამშენებლო ღობე
- ჭიშკარი
- დამცავი ქოლგა
- გადასარბენი ხე

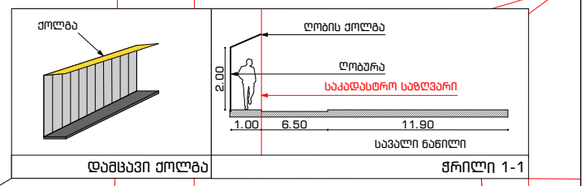

1. ტერიტორიაზე სამშენებლო ტექნიკა იმოძრავებს არაპიკის საათებში - მოქმედი სამართლებრივი დადგენილი წესით.
2. მოცემული სახით ღობის განთავსება და სამშენებლო სამუშაოები დაგეგმილია მშენებლობის ნებართვის სრული პერიოდით (48 თვე კალენდარული გრაფიკის შესაბამისად).
3. სამშენებლო სამუშაოების დასრულების შემდგომ, მოხდება დროებითი ღობის და უსაფრთხოების ქოლგის დემონტაჟი.

სქემის დასახელება

მშენებლობის პერიოდში, საგზაო მოძრაობის ორგანიზება

მისამართი

ქ. თბილისი, ევგენი მიქელაძის ქუჩა #9ა

ს.კ. 01.13.03.023.089

შენიშვნა

დროებითი სქემა შედგენილია ვსნ "37 - 84" და საქართველოს კანონის საგზაო მოძრაობის შესახებ მოთხოვნების შესაბამისად.

1. სამუშაოების პერიოდში ტრანსპორტის გადაადგილებას დაარეგულირების მედროშე.
2. საპროექტო ტერიტორიას და სერვიტუტს ყავს ერთი მესაკუთრე.

დამკვეთი

შპს "მოკი და კომპანია" 204553438

შემსრულებელი

ArchDisegno
ArchDisegno.co@Gmail.com

შემსრულებელი: ნოდარ ჭაღაგანიძე

თარიღი:	21.02.2025
მასშტაბი:	1:500
ფორმატი:	A-3

საგზაო მოძრაობის ორგანიზაციის ტექნიკური საშუალებები

- 2.3 - 4ც.
- 5.19.2 - 10ც.
- 5.19.1 - 10ც.
- 7.4 - 2ც.
- 4.1.4 - 2ც.
- 4.1.4 - 2ც.
- 4.1.2 - 4ც.
- 2.1 - 3ც.
- 1.24 - 1ც.
- 3.24 - 1ც.
- 5.16 - 2ც.
- 1.14.1
- 1.1.
- 1.6.
- 1.7.
- საპროექტო ტერიტორია
- გზა
- ტროტუარი

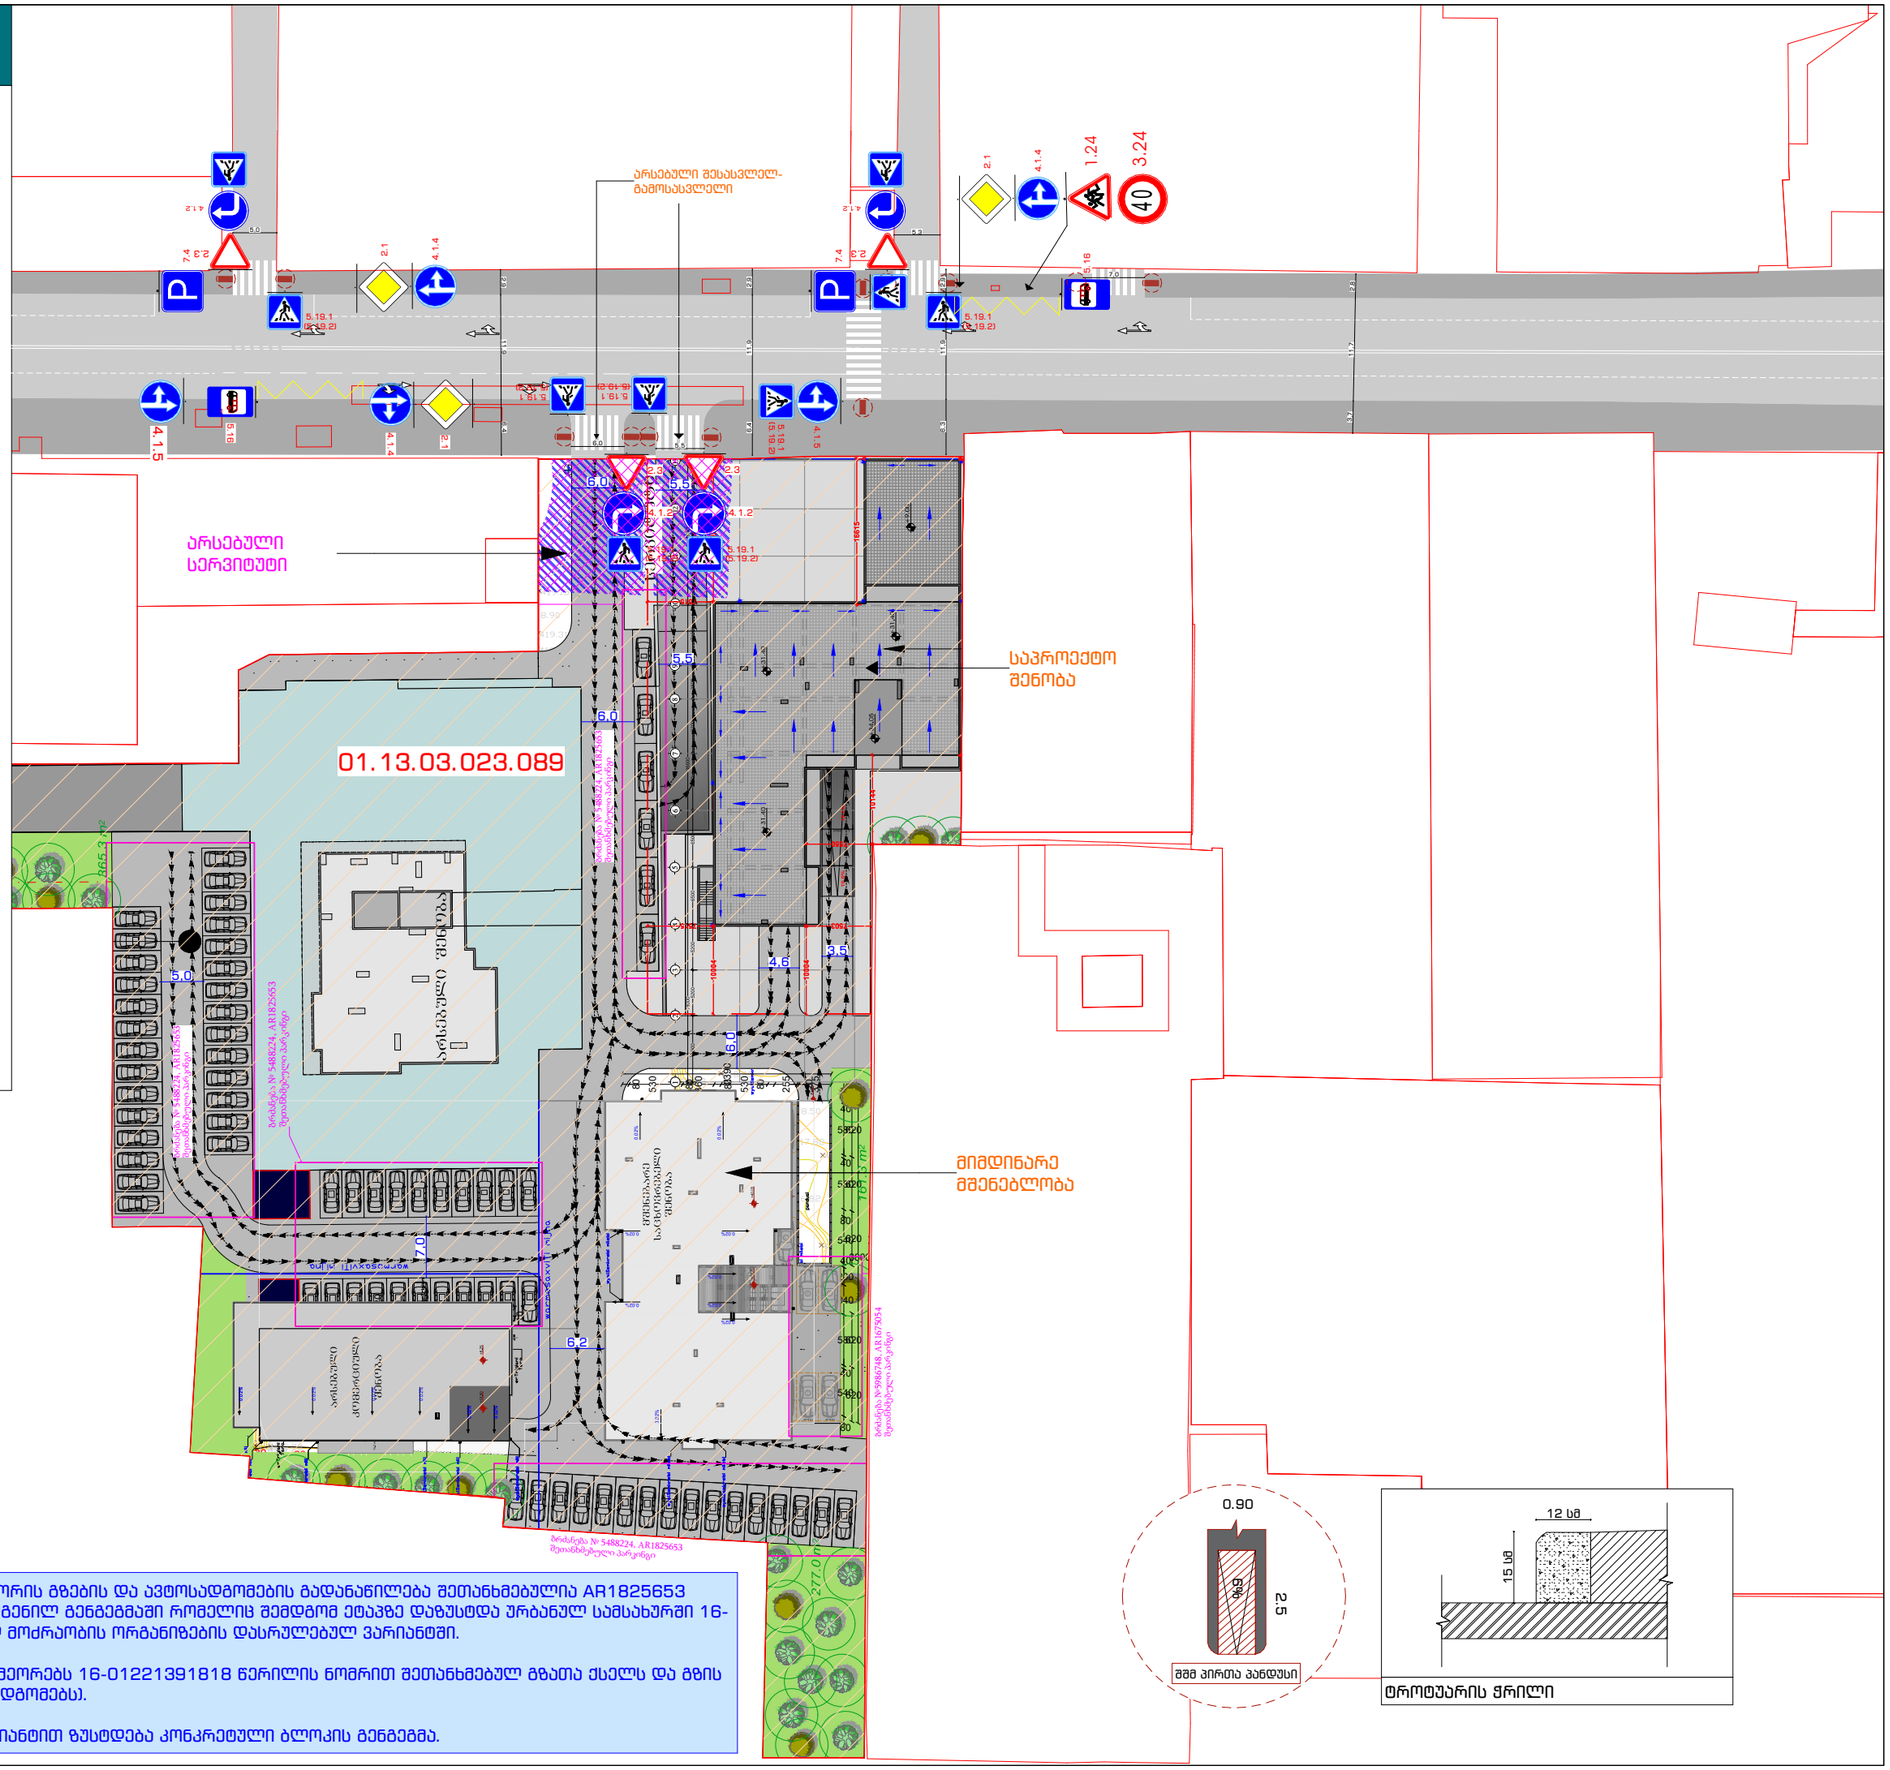

1. ტერიტორიის შიდა გეგმარება მათ შორის გზების და ავტოსადგომების გადანაწილება შეთანხმებულია AR1825653 საქმისწარმოების ფარგლებში წარმოდგენილ გენგეგმაში რომელიც შემდგომ ეტაპზე დაზუსტდა ურბანულ სამსახურში 16-0122139181 8 წერილით შეთანხმებულ მოძრაობის ორგანიზების დასრულებულ ვარიანტში.

2. წარმოდგენილი სქემა უცვლელად იმეორებს 16-0122139181 8 წერილის ნომრით შეთანხმებულ გზათა ქსელს და გზის მიმდებარე ინფრასტრუქტურას (ავტოსადგომებს).

3. წარმოდგენილი დასრულებული ვარიანტით ზუსტდება კონკრეტული ბლოკის გენგეგმა.

სქემის დასახელება

საგზაო მოძრაობის ორგანიზება

მისამართი

ქ. თბილისი,
ევგენი მიქელაძის ქუჩა #9ა
ს.კ. 01.13.03.023.089

შენიშვნა

დამკვეთი

შპს "მოკი და კომპანია"
204553438

შემსრულებელი

ArchDisegno
ArchDisegno.co@Gmail.com

შემსრულებელი: ნოდარ ჭაღაბანიძე

თარიღი:	21.02.2025
მასშტაბი:	1:300
ფორმატი:	A-3

ЗАСТРОЙКА ИМОТ ПЛАН

16-012213918 БЗНТП ОБЩ ВОДА
ВОДА ОТВЕДЕНА ЗАМЕСВАЩА ЗАСТРОЙКА

ВОДА ОТВЕДЕНА ЗАМЕСВАЩА ЗАСТРОЙКА

ПЛОЩАДКА ЗА ОБЩЕСТВЕНО ОБСЛУЖВАНЕ