
ვერტიკალური გეგმარება

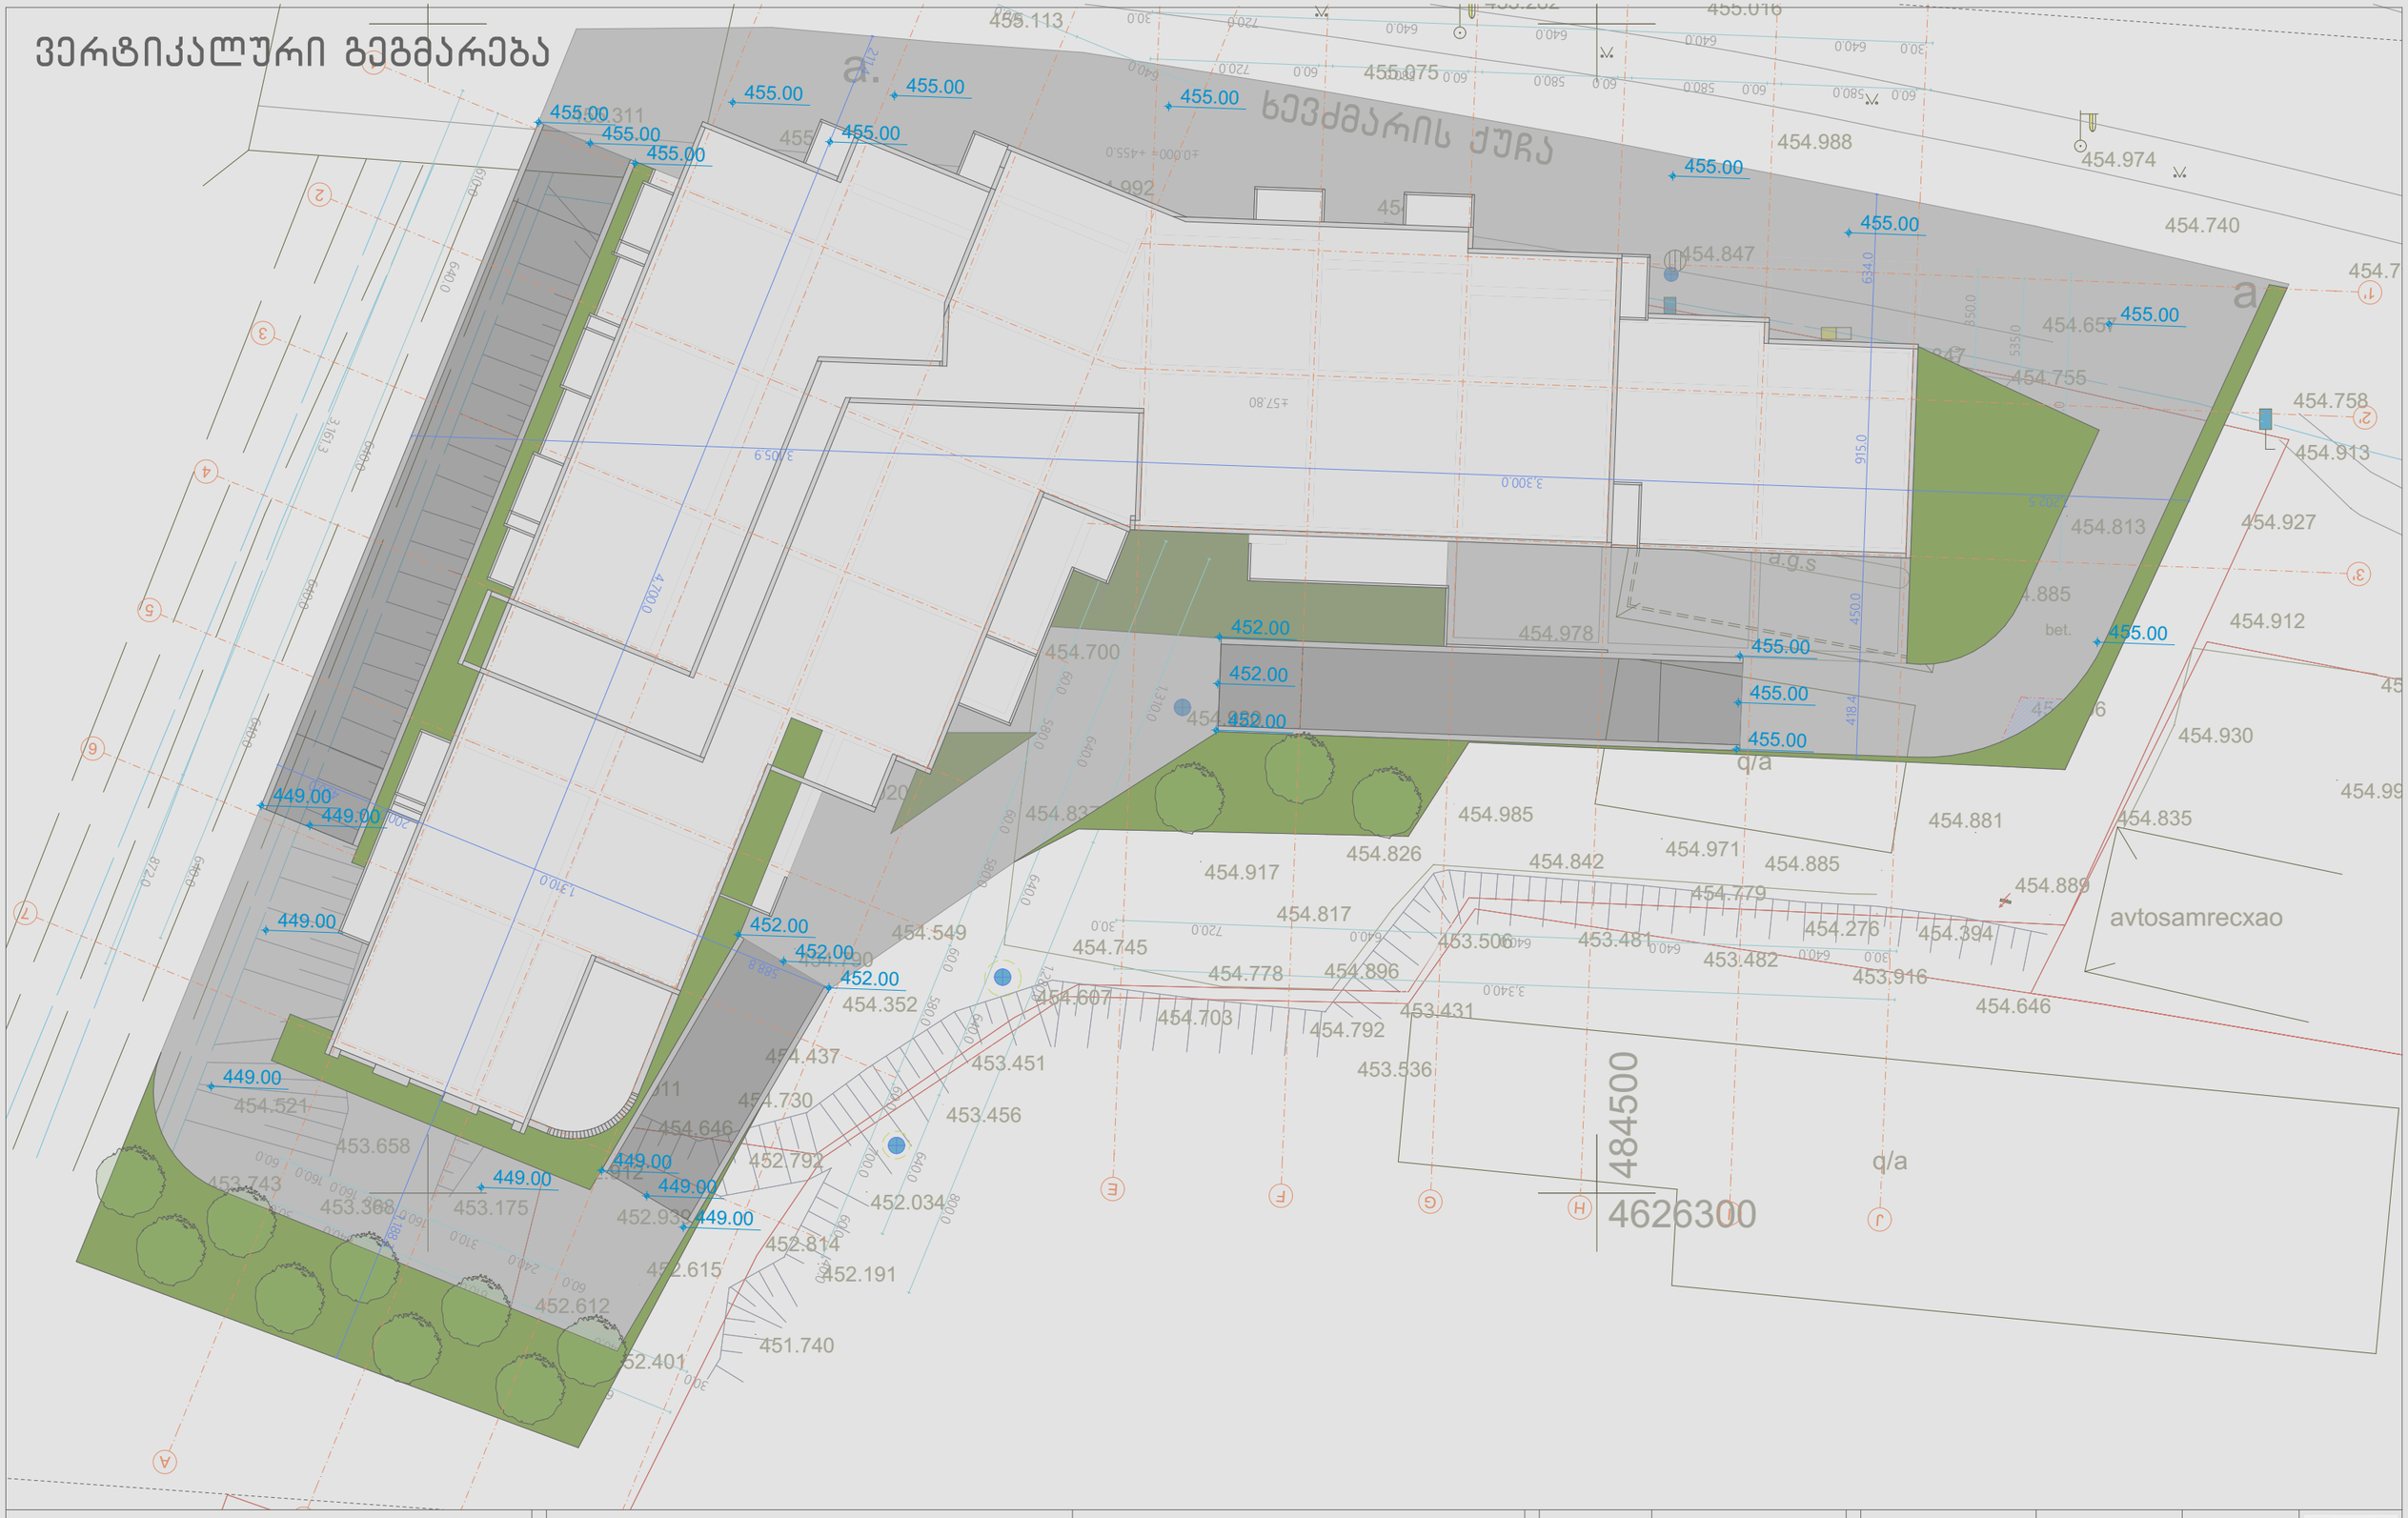

პროექტის სახელწოდება	ექსპლიკაცია და პირობითი აღნიშვნები	მასშტაბი	1:250	თანამდებობა	გვარი / ხელმოწერა
თბილისში, ხევძმარის ქ.1-ის მიმდებარედ, მრავალფუნქციური შენობის არქიტექტურული პროექტი საკადასტრო კოდები: 01.11.12.022.023 და 01.11.12.022.059		თარიღი	28.02.2021	დირექტორი	ი. მურღულია
		სტადია	პროექტის შეთანხმება	პროექტის ავტორი	დ. მატახარია
					გ. მაღალდაძე
		გვერდი	02		გ. ბერიშვილი