AB5

შ.პ.ს ეი ბი 5, პაპაყიფშვილის ქ. # 14, 0179 თბილისი

დირექტორი: დ.ლოსაბერიძე

არქიტექტორი: ი.ტყემალაძე

ობიექტის მისამართი: ქ.თბილისი ვაჩნაძის მეუნიერობა ს/კ:01.81.08.312.001

არქიტექტურული ნაწილი

ფასადები

პრ. ავტორი	ი.ტყემალაძე	
შემსრულებელი	ა.ააავა	
თარიღი	2024წ.	

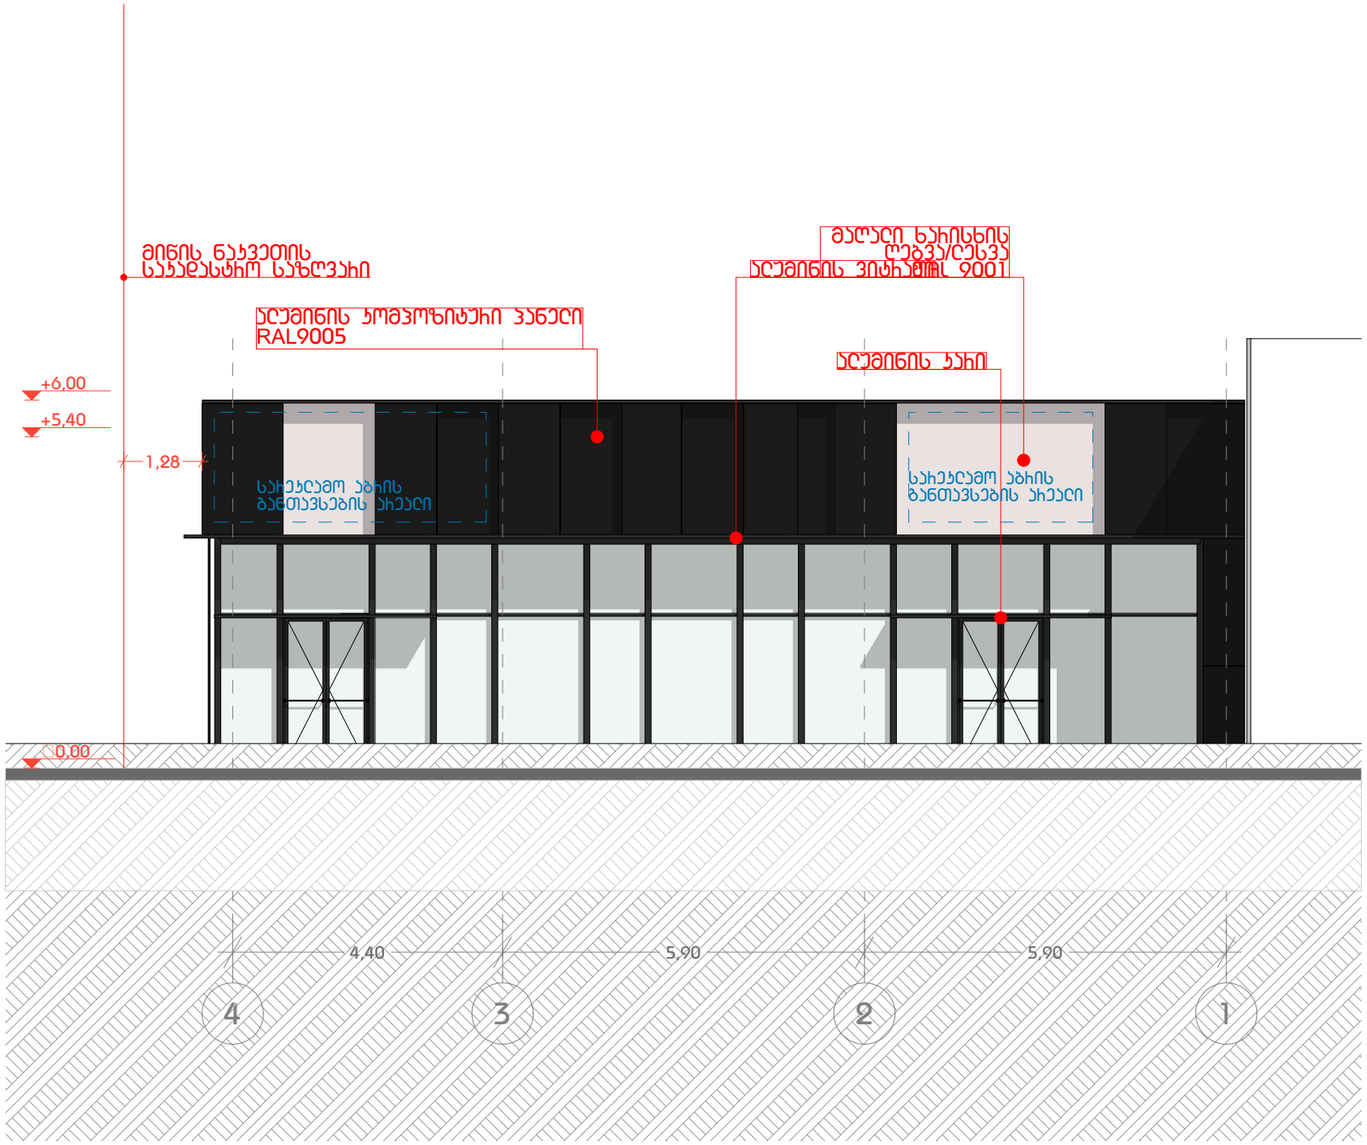

AB5

შ.ჯ.ს ეი ბი 5, აჩაყიშვილის ქ. # 14, 0179 თბილისი
დიჩექტორი: დ.ლოსაბერიძე
არქიტექტორი: ჩ.ტყემალაძე

ობიექტის მისამართი:ქ.თბილისი ვარჯეთილის მეუჩნეობა ს/ჯ:01.81.08.312.001

არქიტექტურელი ნანილი

ნახაზი: ფასადი 4-1

ფურცელი: 24
მასშტაბი: 1:100 ფორმატი: A2
08.03.2025

შენიშვნა

ტექნიჯურ ეჯონიმიჯური	
ჯ1	
ჯ2	
ჯ3	
ბანამენიანების ფაჩთობი	
საოფისე	
სასანყობე	
დამხმარე	
ჯიბის უჯრედი და დერეფანი	
საზაფხელო	

ჯრ. ავტორი	ჩ.ტყემალაძე	
შეასრულა	ა.ცაავა	

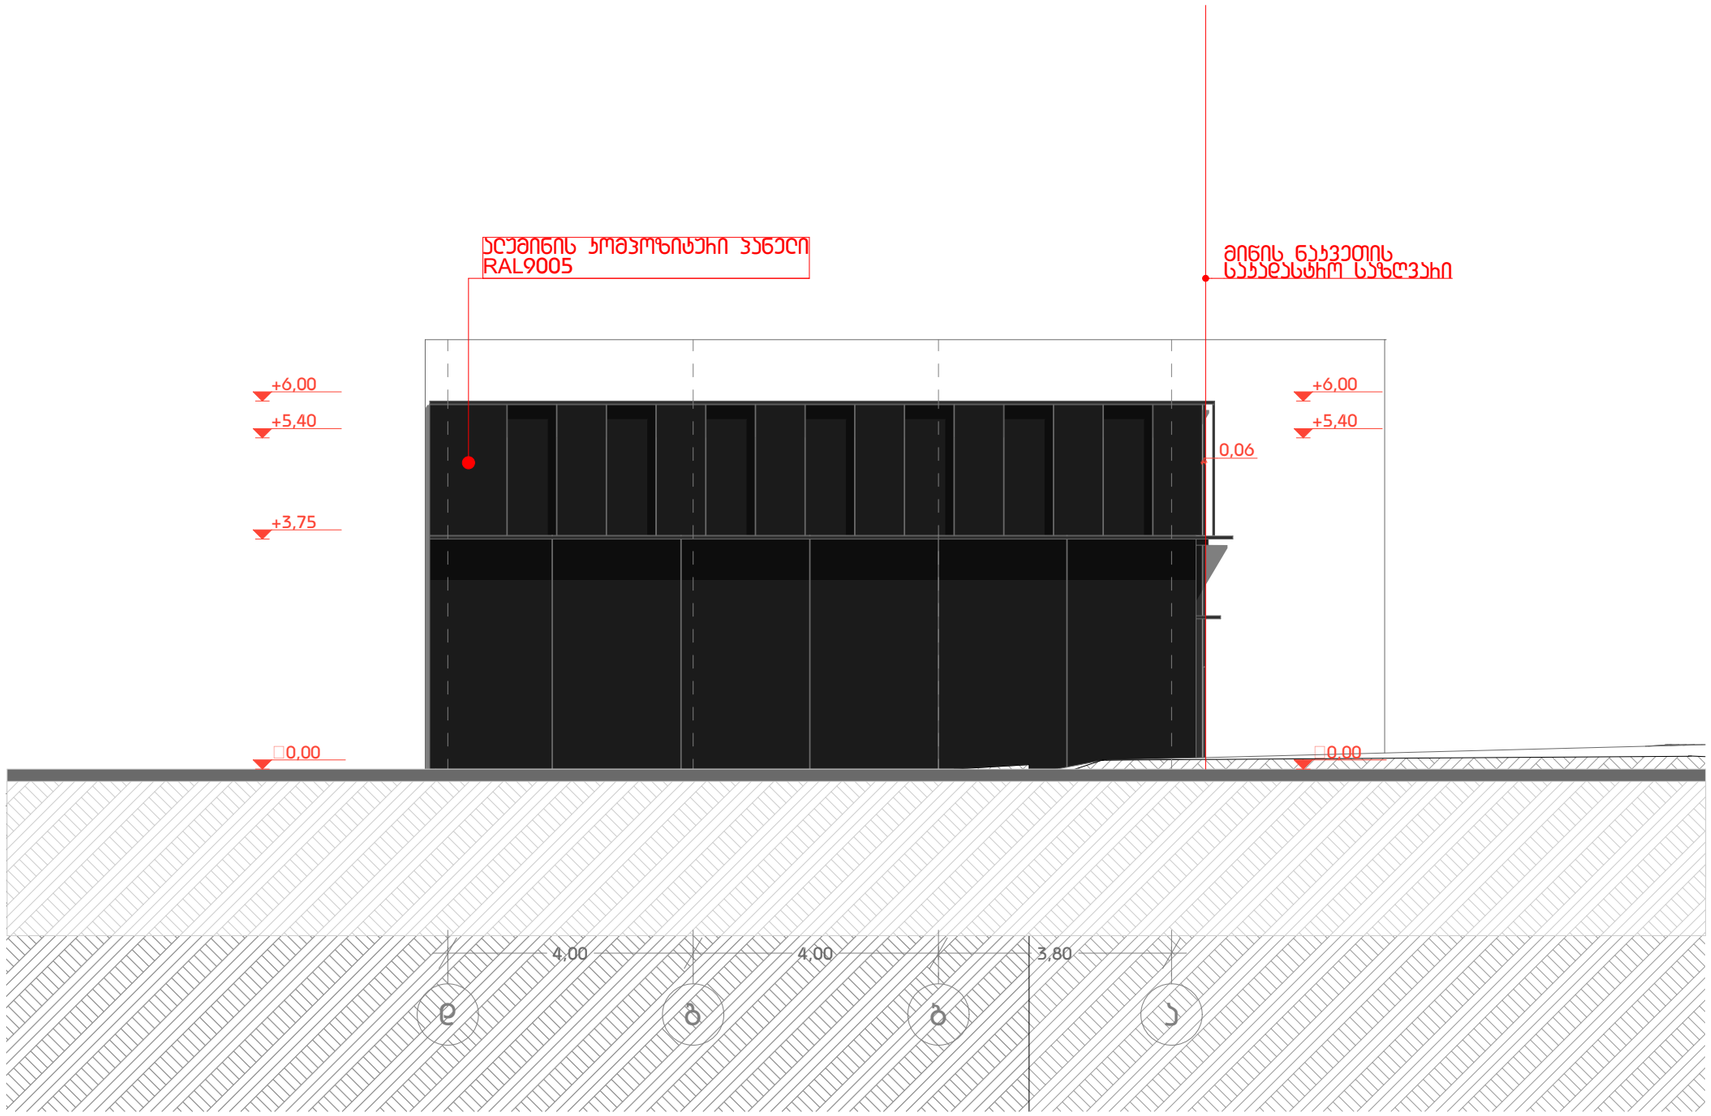

AB5

შ.პ.ს ეი ბი 5, აჩაყიშვილის ქ. # 14, 0179 თბილისი
დიჩექტორი: დ.ლოსაბეჩიძე
არქიტექტორი: ჩ.ტყემალაძე

ობიექტის მისამართი:ქ.თბილისი ვაჩჯეთილის მეუჩნეობა ს/ჯ:01.81.08.312.001

არქიტექტურული ნანილი

ნახაზი: ფასადი დ-ა

ფურცელი: 25

მასშტაბი: 1:100 ფორმატი: A2

08.03.2025

შენიშვნა

ტექნიჯურ ეჯონომიჯური	
ჯ1	
ჯ2	
ჯ3	
ბანამენიანების ფაჩთობი	
საოფისე	
სასანყობე	
დამხმარე	
ჯიბის უჯრედი და დეჩეფანი	
სახაფხელო	

ჯჩ. ავტორი	ჩ.ტყემალაძე	
შეასრულა	ა.ცაავა	

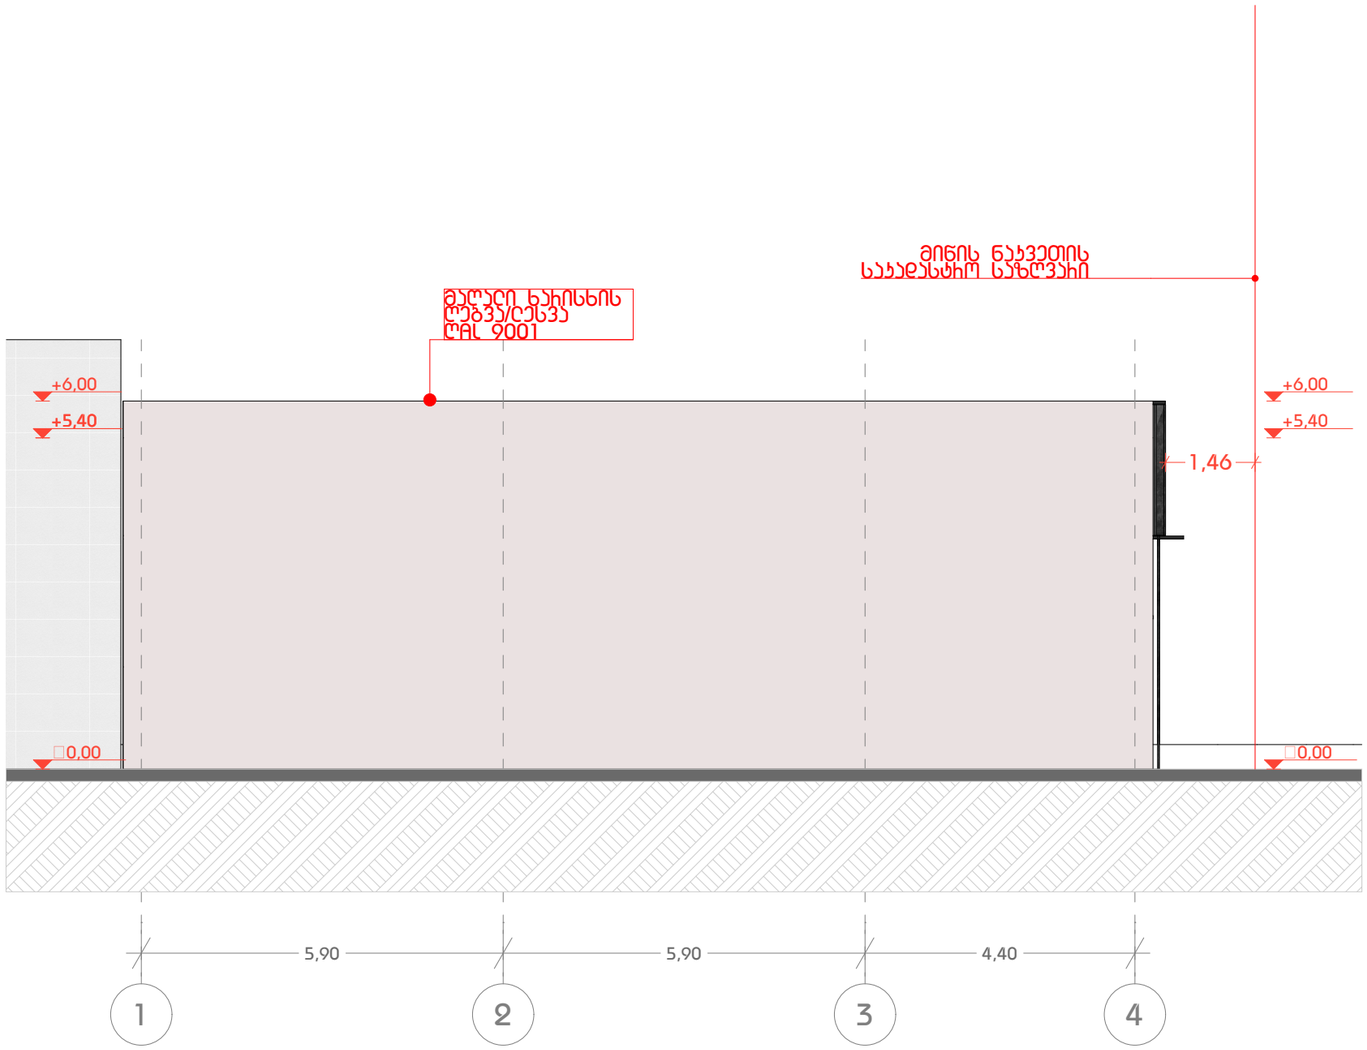

AB5

შ.პ.ს ეი ბი 5, აჩაყიშვილის ქ. # 14, 0179 თბილისი
დიჩექტორი: დ.ლოსაბეჩიძე
არქიტექტორი: ჩ.ტყემალაძე

ობიექტის მისამართი:ქ.თბილისი ვარჯეთილის მეუჩნეობა ს/ჯ:01.81.08.312.001

არქიტექტურული ნაწილი

ნახაზი: ფასადი ა-ი

ფურცელი: 26
მასშტაბი: 1:100 ფორმატი: A2
08.03.2025

შენიშვნა

ტექნიჯურ ეჯონიმიჯური	
ჯ1	
ჯ2	
ჯ3	
ბანამენიანების ფაჩთობი	
საოფისე	
სასანყობე	
დამხმარე	
ჯიბის უჯრედი და დეჩეფანი	
საზაფხელო	

ჯჩ. ავტორი	ჩ.ტყემალაძე	
შეასრულა	ა.ცაავა	

ვიზუალიზაცია I

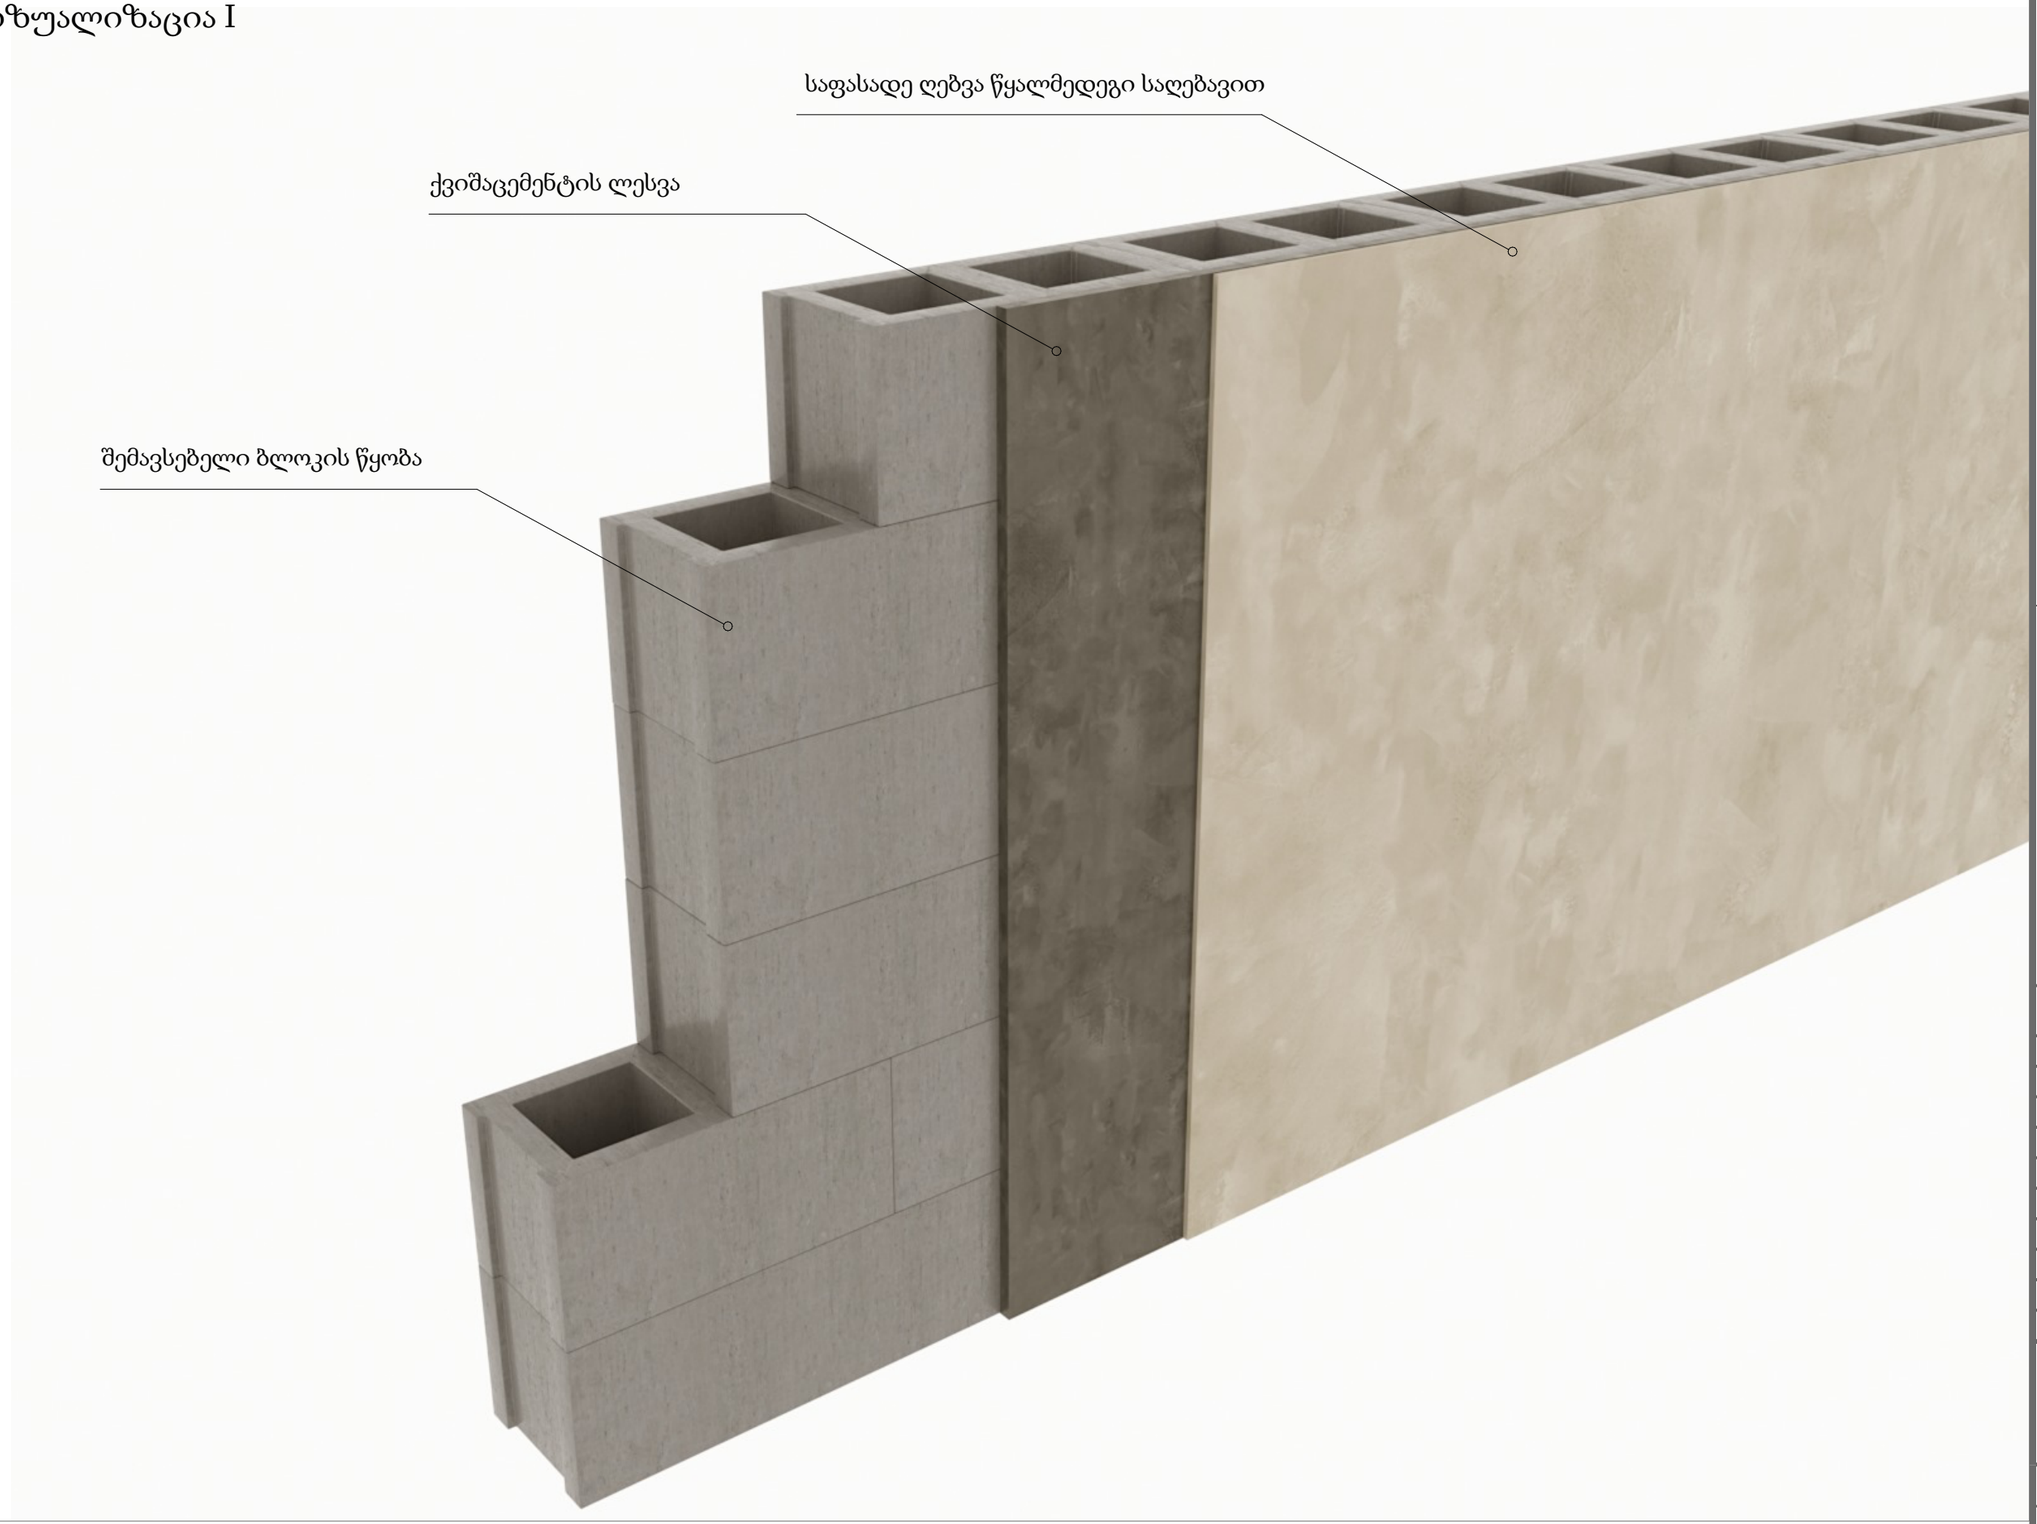

AB5

შ.პ.ს ეი ბი 5, აჩაყიშვილის ქ. # 14, 0179 თბილისი
დიჩექტორი: დ.ლოსაბეჩიძე
აჩქიტექტორი: ჩ.ტყემალაძე

ობიექტის მისამაჩთი:ქ.თბილისი ვაჩტეთილის მეუჩნეობა ს/ტ:01.81.08.312.001

აჩქიტექტუჩული ნანილი

ნახაზი: ჯვანძი

ფუჩსელი: 27

მასშტაბი: 08.03.2025

ფოჩმატი: A2

შენიშვნა

ტექნიკუჩ ეკონიმიკუჩი	
ჯ1	
ჯ2	
ჯ3	
ბანამენიანების ფაჩთობი	
საოფისე	
სასანყობე	
დამხმაჩე	
ჯიბის უჯჩედი და დეჩეფანი	
საზაფხელო	

ჯჩ. ავტორი	ჩ.ტყემალაძე	
შეასჩელა	ა.საავა	

ვიზუალიზაცია II

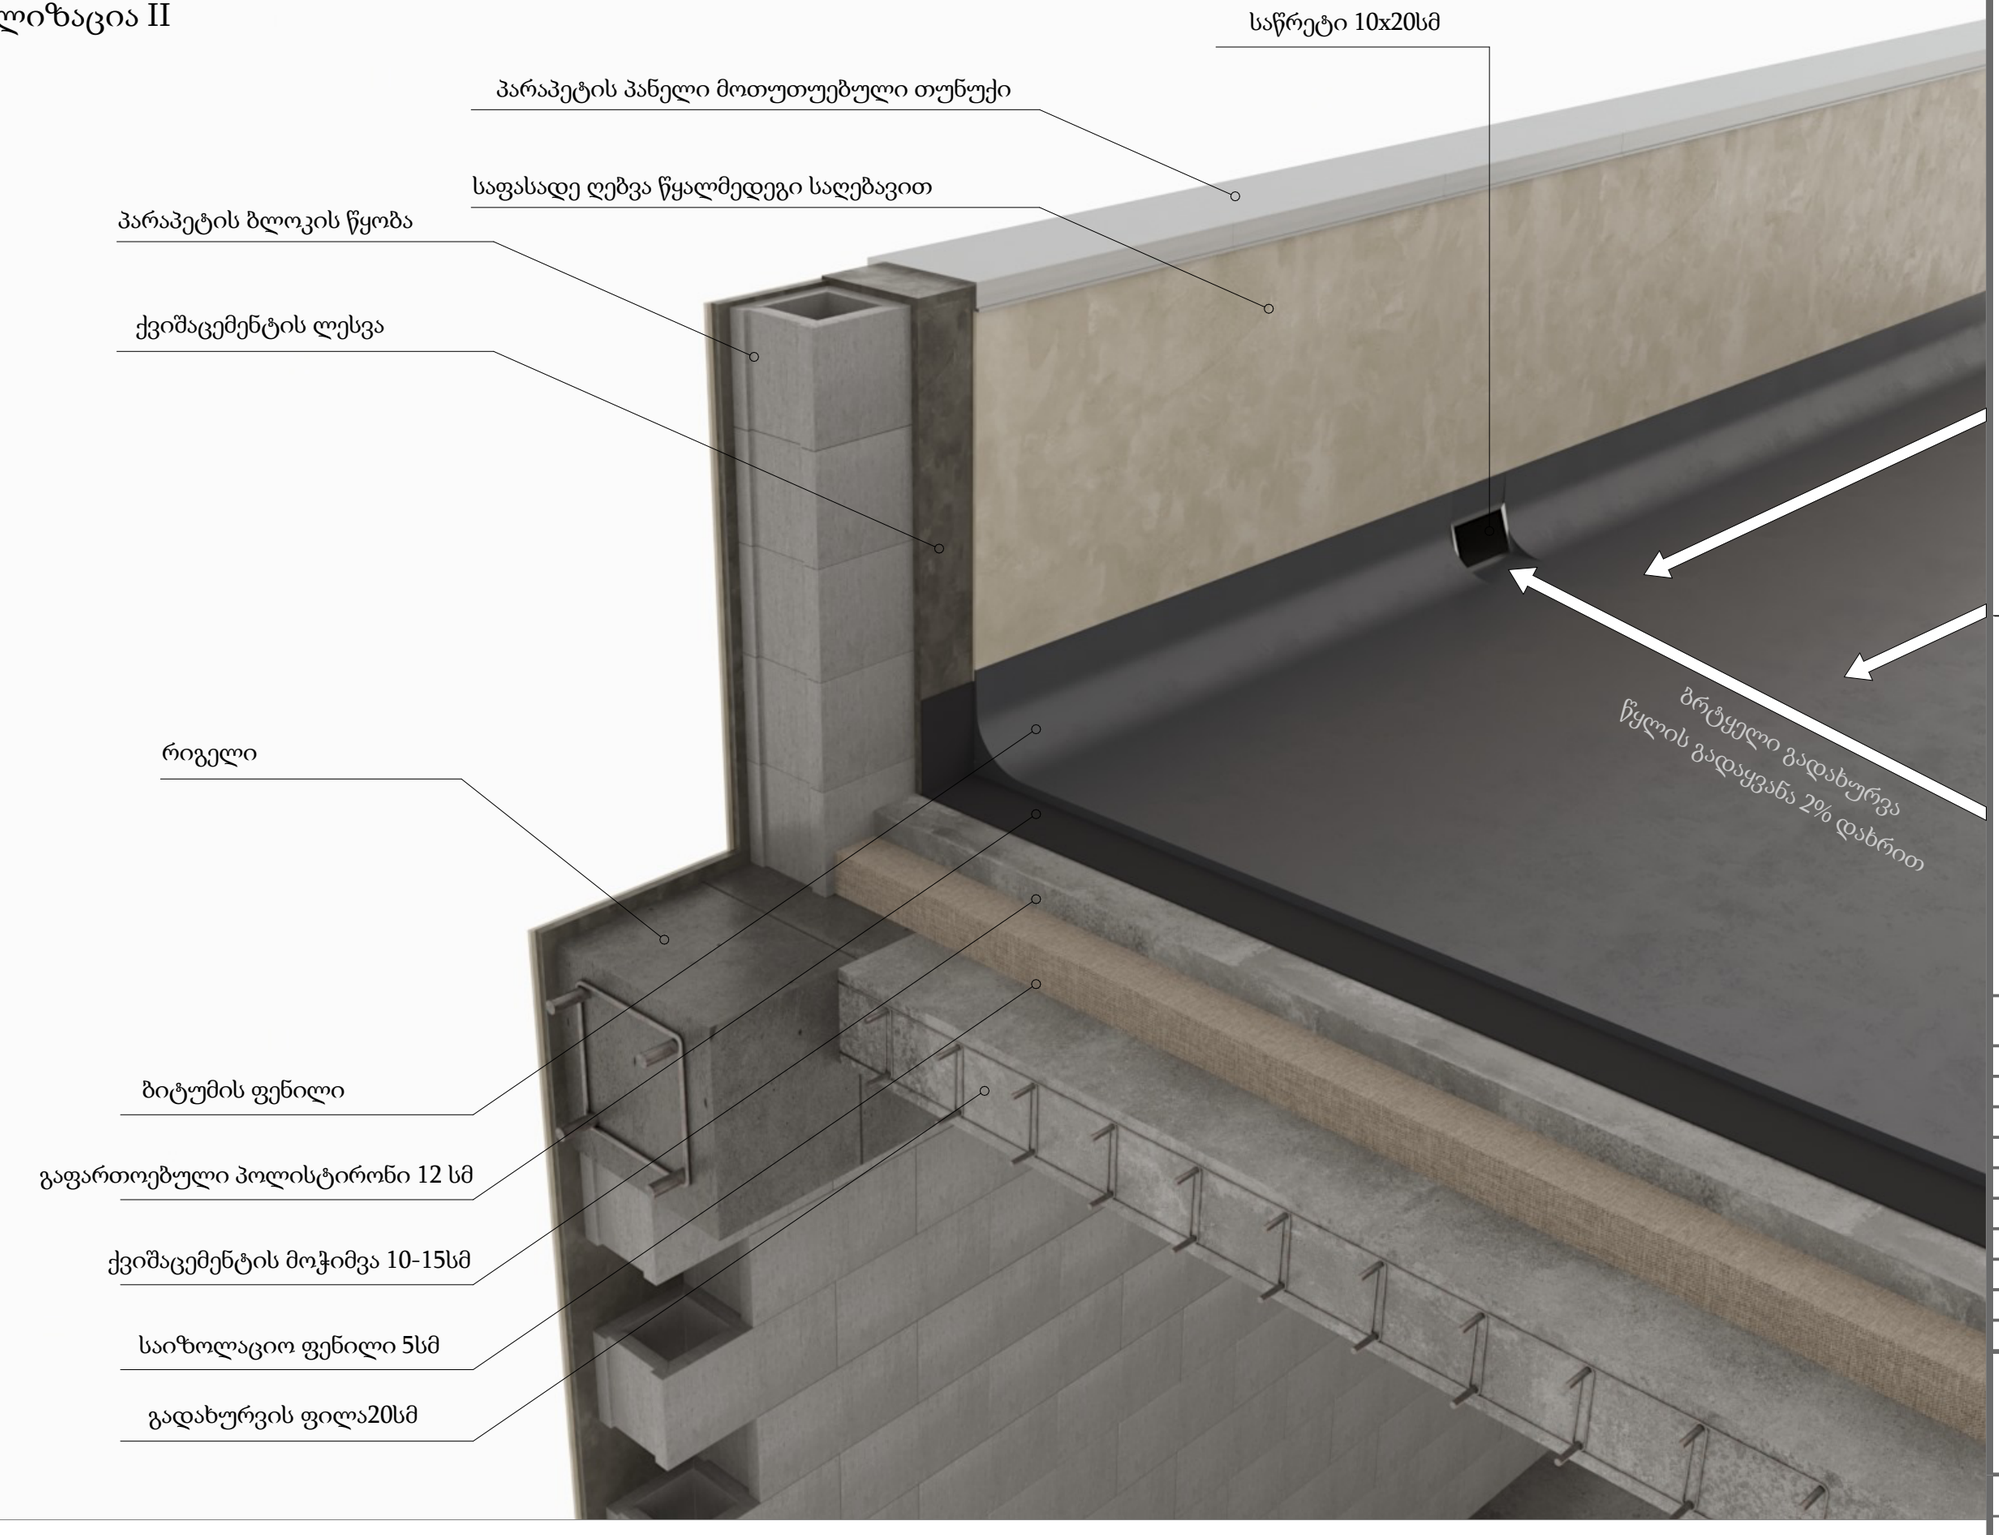

AB5

შ.პ.ს ეი ბი 5, პრაყიშვილის ქ. # 14, 0179 თბილისი
დირექტორი: დ.ლოსაბერიძე
არქიტექტორი: ჩ.ტყემალაძე

ობიექტის მისამართი:ქ.თბილისი ვარჯეთილის მეუჩნეობა ს/ჯ:01.81.08.312.001

არქიტექტურული ნანილი

ნახაზი: ჯვანძი

ფურცელი: 28

მასშტაბი: 08.03.2025

ფორმატი: A2

შენიშვნა

ტექნიჯურ ეკონიმიჯური	
ჯ1	
ჯ2	
ჯ3	
ბანამენიანების ფართობი	
საოფისე	
სასანყობე	
დამხმარე	
ჯიბის უჯრედი და დერეფანი	
საზაფხულო	

პრ. ავტორი	ჩ.ტყემალაძე	
შეასრულა	ა.ცაავა	