AB5

შ.პ.ს ეი ბი 5, პაპაყიფშვილის ქ. # 14, 0179 თბილისი

დირექტორი: დ.ლოსაბერიძე

არქიტექტორი: ი.ტყემალაძე

ობიექტის მისამართი: ქ.თბილისი ვაჩნაძის მეუნიერობა ს/კ:01.81.08.312.001

არქიტექტურული ნაწილი

ჭრილები

პრ. ავტორი	ი.ტყემალაძე	
შეასრულა	ა.ააავა	
თარიღი	2024წ.	

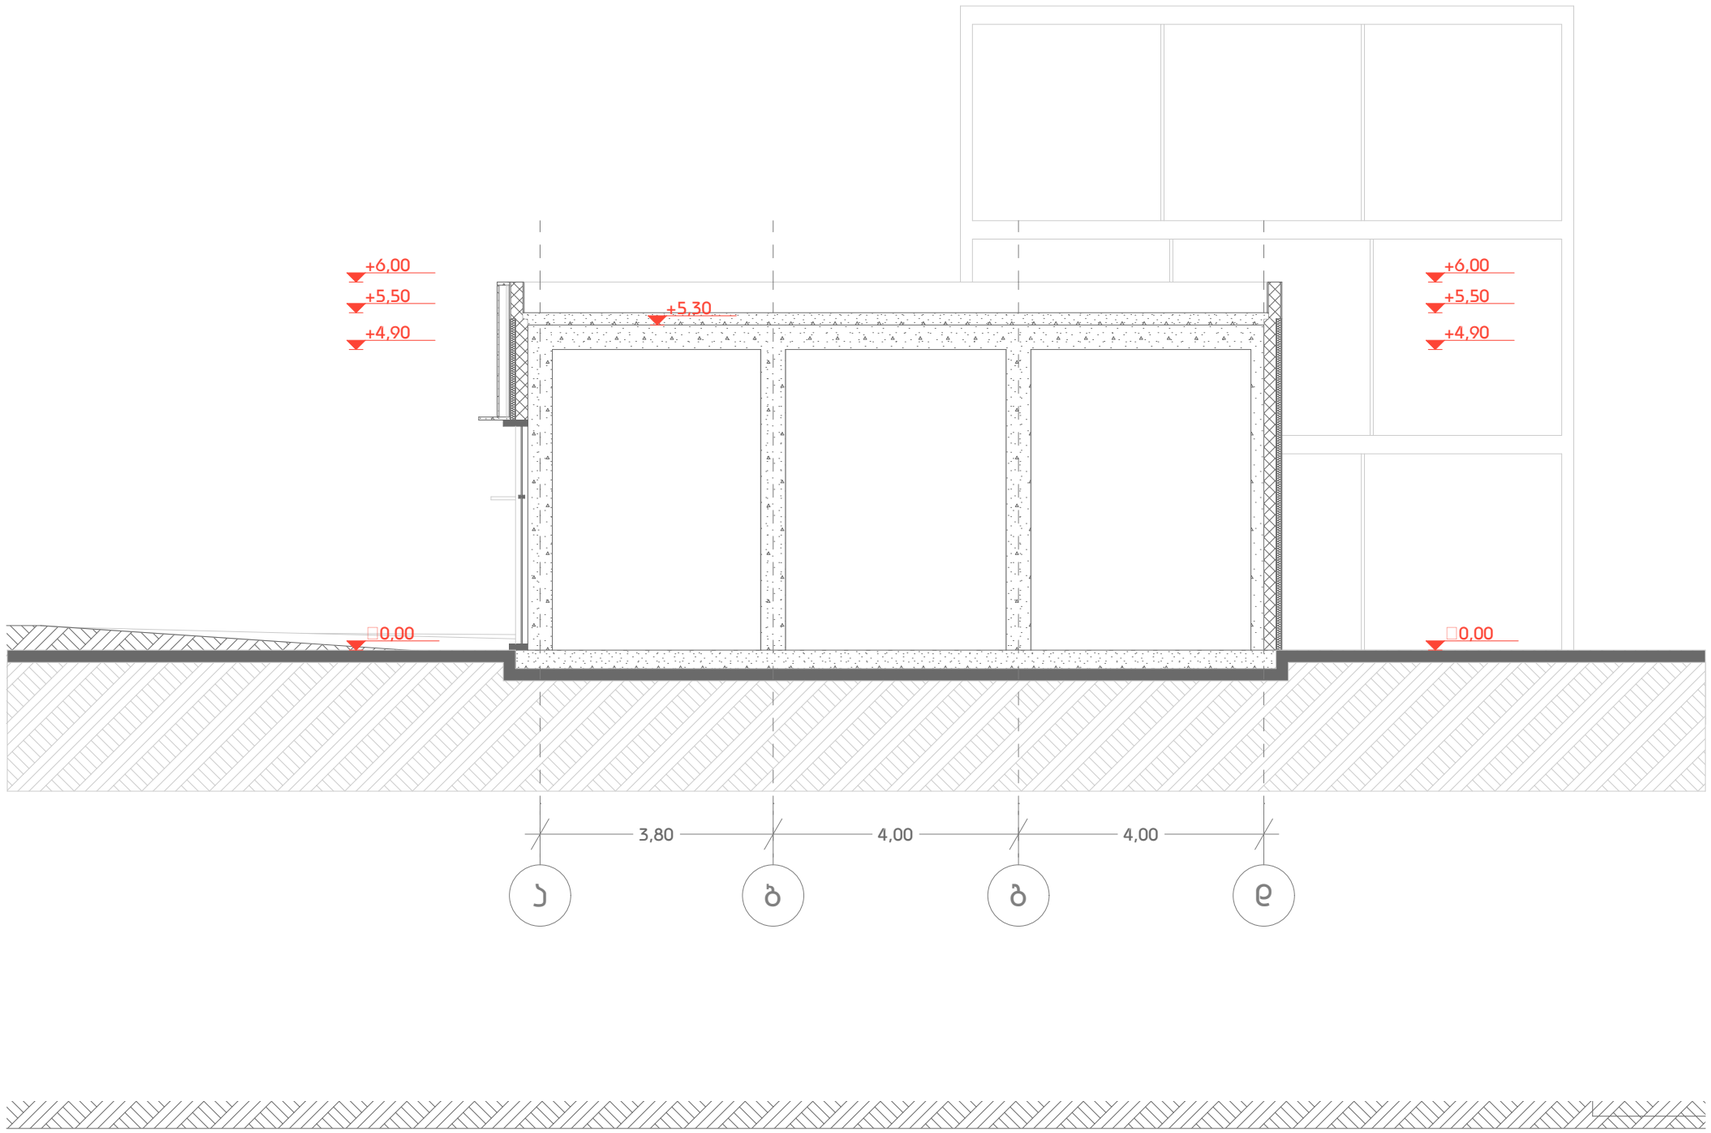

AB5

შ.პ.ს ეი ბი 5, ახაყიშვილის ქ. # 14, 0179 თბილისი

დირექტორი: დ.ლოსაბერიძე

არქიტექტორი: ჰ.ტყემალაძე

ობიექტის მისამართი:ქ.თბილისი ვარკეთილის მეცხრეობა ს/კ:01.81.08.312.001

არქიტექტურული ნაწილი

ნახაზი: ჭრილი 1-1

ფურცელი: 31

მასშტაბი: 1:100 ფორმატი: A2

08.03.2025

შენიშვნა

ტექნიკის ეკონომიკური	
ა1	
ა2	
ა3	
ბანმეორებების ფურცლები	
საოფისე	
სასაწყობე	
დამხმარე	
ჯიბის ჯრხედი და დერეფანი	
სახანძრო	

პრ. არქიტექტორი	ჰ.ტყემალაძე	
შემსრულებელი	ა.ცაავა	

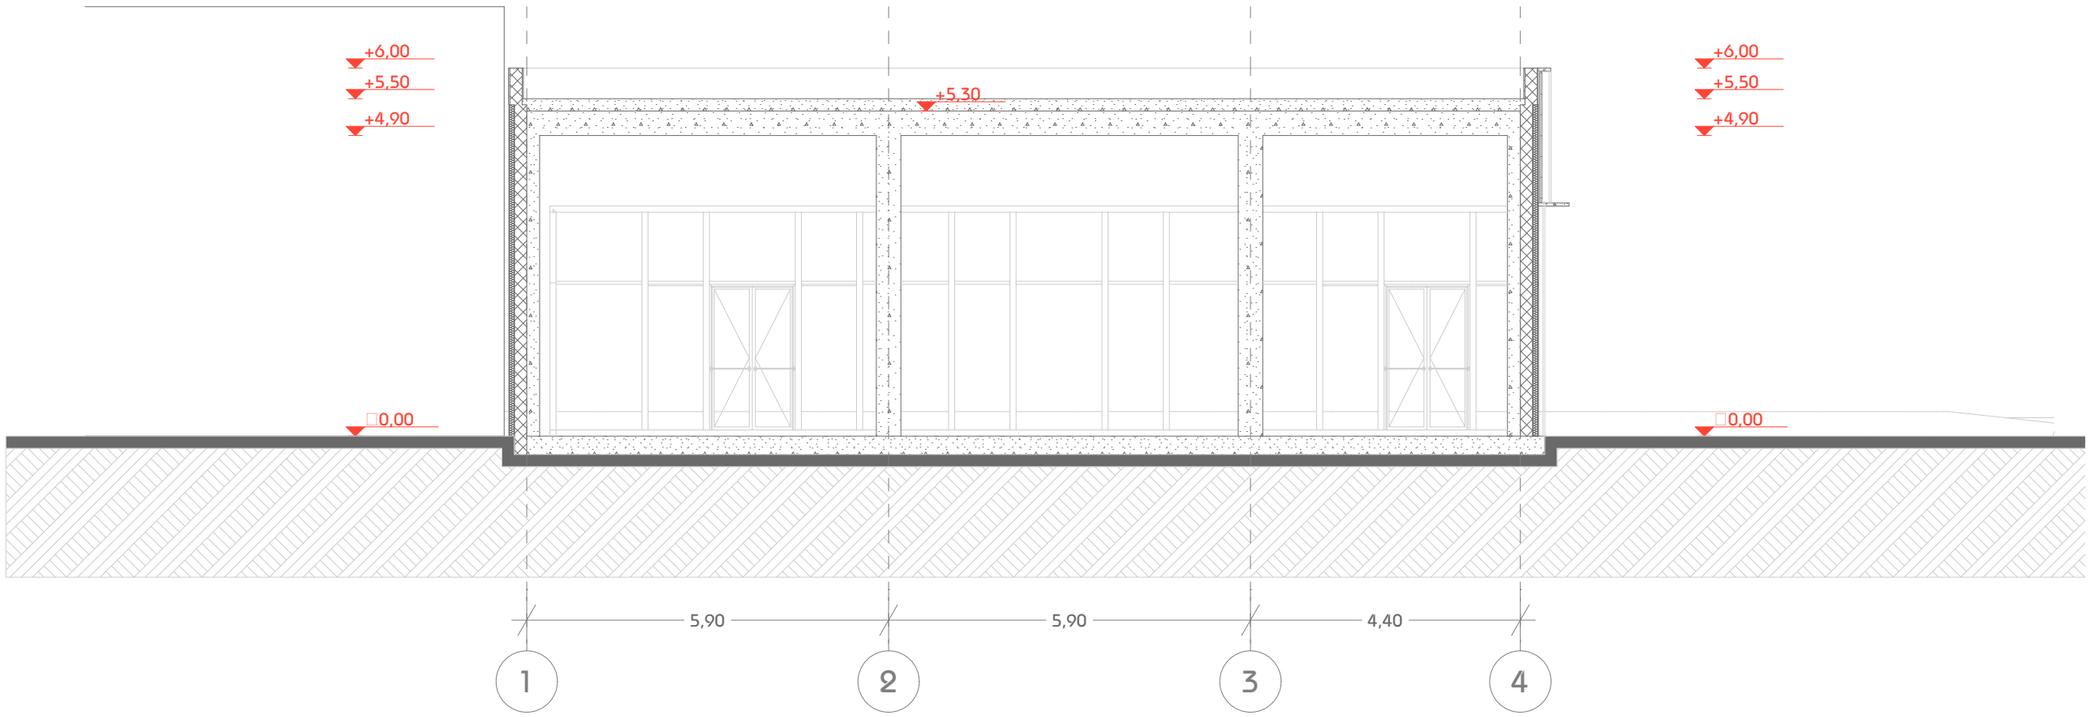

AB5

შ.პ.ს ეი ბი 5, ახაყიშვილის ქ. # 14, 0179 თბილისი

დირექტორი: დ.ლოსაბერიძე

არქიტექტორი: ი.ცყემაღლაძე

ობიექტის მისამართი:ქ.თბილისი ვარკეთილის მეცხრეობა ს/ბ:01.81.08.312.001

არქიტექტურული ნაწილი

ნახაზი: ჭრილი 2-2

ფურცელი: 32

მასშტაბი: 1:100 ფორმატი: A2

08.03.2025

შენიშვნა

ტექნიკურ ეპონიმიური	
ა1	
ა2	
ა3	
ბანმეინიანების ფურთობი	
საოფისე	
სასაწყობე	
დამხმარე	
ჯიბის ჯარი და დერეფანი	
სახანძრო	

პრ. არქიტექტორი	ი.ცყემაღლაძე	
შეკვეთა	ა.ააავა	