ფასადი 1-6 ღერძებს შორის 7.05 დამკვეთი - შპს გ.მ.ს. ჯგუფი ს/კ 402044042 თანამდებობა გვარი ხელმოწ. თარიღი დირექტორი პროექტ.ავტორი ს.ავალიანი არქიტექტორი LTD "G.M.შ. group" მასშტაბი თარიღი სტადია ფურცელი ფურცლები მ.პ. დაკვეთა ფაილის სახელი პირობითი აღნიშვნები შენიშვნები ფორმატი A1 ა-30 ნაკვეთის საზღვარი არქიტექტურული ნიშნული შეასრულა 1:100 მის: ქ. თბილისი, დიმიტრი თავდადებულის ქუჩა კორპუსი 2-ის მიმდებარედ საკადასტრო კოდი 01.10.06.006.349 ს.ავალიანი მ. მარგიანი ტექნიკო-ეკონომიკური მაჩვენებლები 1. ნახაზზე ზომები მოცემულია სანტიმეტრებში 2. ვერტიკალური ნიშნულები მოცემულია მეტრებში 3. ნახაზზე დატანილია ხანძარსაწინააღმდეგო სისტემა შენიშვნა: 1.გარე კედლებიდან გამომავალი ნაშვერები არაწვადი მასალის იქნება. 2.კონსულურად გადმოსული აივნების სიგრძე აღემატება 0.76 მეტრს, ასეთი აივნები წარმოადგენს ერთსაათიანი ცეცხლმედეგობის ხარისხის ზღუდარებს. 3. შახტის შემომზღუდავის ღიობები ცეცლხმედეგი ზღუდეების ღიობების მსგავსად იქნება დაცული და მათი ცეცლმედეგობის ხარისხი გაუტოლდება 1.5 საათს. 4.არხის კვამლაღმომჩენები განთავსდება: ა. ჰაერის კონდიცირების თითოეული სისტემის რეცირკულაციური ჰაერის და ჰაერგამწოვ მთავარ არხში, რომელშიც ჰაერის მოძრაობის სიჩქარე 0.94 მ³/წმ-ს აღემატება. ასეთი აღმომჩენები მოთავსდება ბოლო არხის შესასვლელში ქვედა მიმართულებით ისე, რომ შესაძლებელი იყოს მათთან მიდგომა. ბ. ყველა მისაერთებელთან, რომლებიც ერთმანეთთან აერთებს რეცირკულაციური ჰაერის არხს ან ჰაერის კონდიცირების სისტემის არხსა და შვეულ არხს ან დგარს, რომელიც ორ ან მეტ სართულს ემსახურება. 5.კიბის უჯრედები და ერთ-ერთი ლიფტი წარმოადგენს მისაწვდომ გასასვლელ საშუალებას. 6. სათავსოების ჰაერსატარი არხები შესრულდება ღრუტანიანი აგურის ან თიხის ფილებისაგან, შეუვსებელი. შესაბამისად 722.4.1(1). 7. მზიდი კედლების, სვეტებისა და კოჭების მუშა არმატურაზე მოეწყოს 35 მმ-ანი დამცავი შრე. აღნიშნული ელემენტები შეილესვისას დაიფაროს 25 მმ სისქის გაჯის ფენით. 19.10.2024 ს.კ 402044042 მრავალბინიანი საცხოვრებელი სახლის არქიტექტურული პროექტი ბეტონის კოლონა ბლოკის კედელი საკომუნიკაციო შახტა ბეტონის კედელი აივანი +0.00 468.1 +3.60 +6.80 2 სართული 320 +10.00

320 +13.20

320 +16.40

320 +19.60

320 +22.80

320 +26.00

320 +29.20

320 +32.40

320 +35.60

320 +38.80

320 +42.00

320 +45.20

320 +48.40

320 1 სართული 3 სართული 4 სართული 5 სართული 6 სართული 7 სართული 8 სართული 9 სართული 10 სართული 11 სართული 12 სართული 13 სართული 14 სართული 15 სართული+49.60

120 +49.60 +50.98 +0.10 -1.50 466.6 -1.50 466.6 1 2 3 4 5 6 630 660 660 660 630 728 3240 361 7ითელი ხა0ი Isakadastro სა0&?არი 7ითელი ხა0ი Isakadastro სა0&?არი 7ითელი ხა0ი Isakadastro სა0&?არი 7ითელი ხა0ი Isakadastro სა0&?არი +50.00 დეკორატიული მოპირკეთება დრეკადი თიხის ფილები RAL 7047 აგურის ფილებით მოპირკეთება დეკორატიული მოპირკეთება დრეკადი თიხის ფილები RAL 7047 მიუნხენის დეკორატიული მოპირკეთება მაღალი ხარისხის ფასადის საღებავი RAL 7047 +3.00 კერამოგრანიტით მოპირკეთება მუქი რუხი მუქი რუხი კერამოგრანიტით მოპირკეთება

140 ალუკაბონდი ანტარაციტი რალ 7016 ალუკაბონდი ანტარაციტი რალ 7016 ალუკაბონდი ანტრაციტი რალ 7016 ალუკაბონდი ანტარაციტი რალ 7016 ალუკაბონდი ანტარაციტი რალ 7016 დეკორატიული მოპიკეთება დრეკადი თიხის ფილები რალ7047

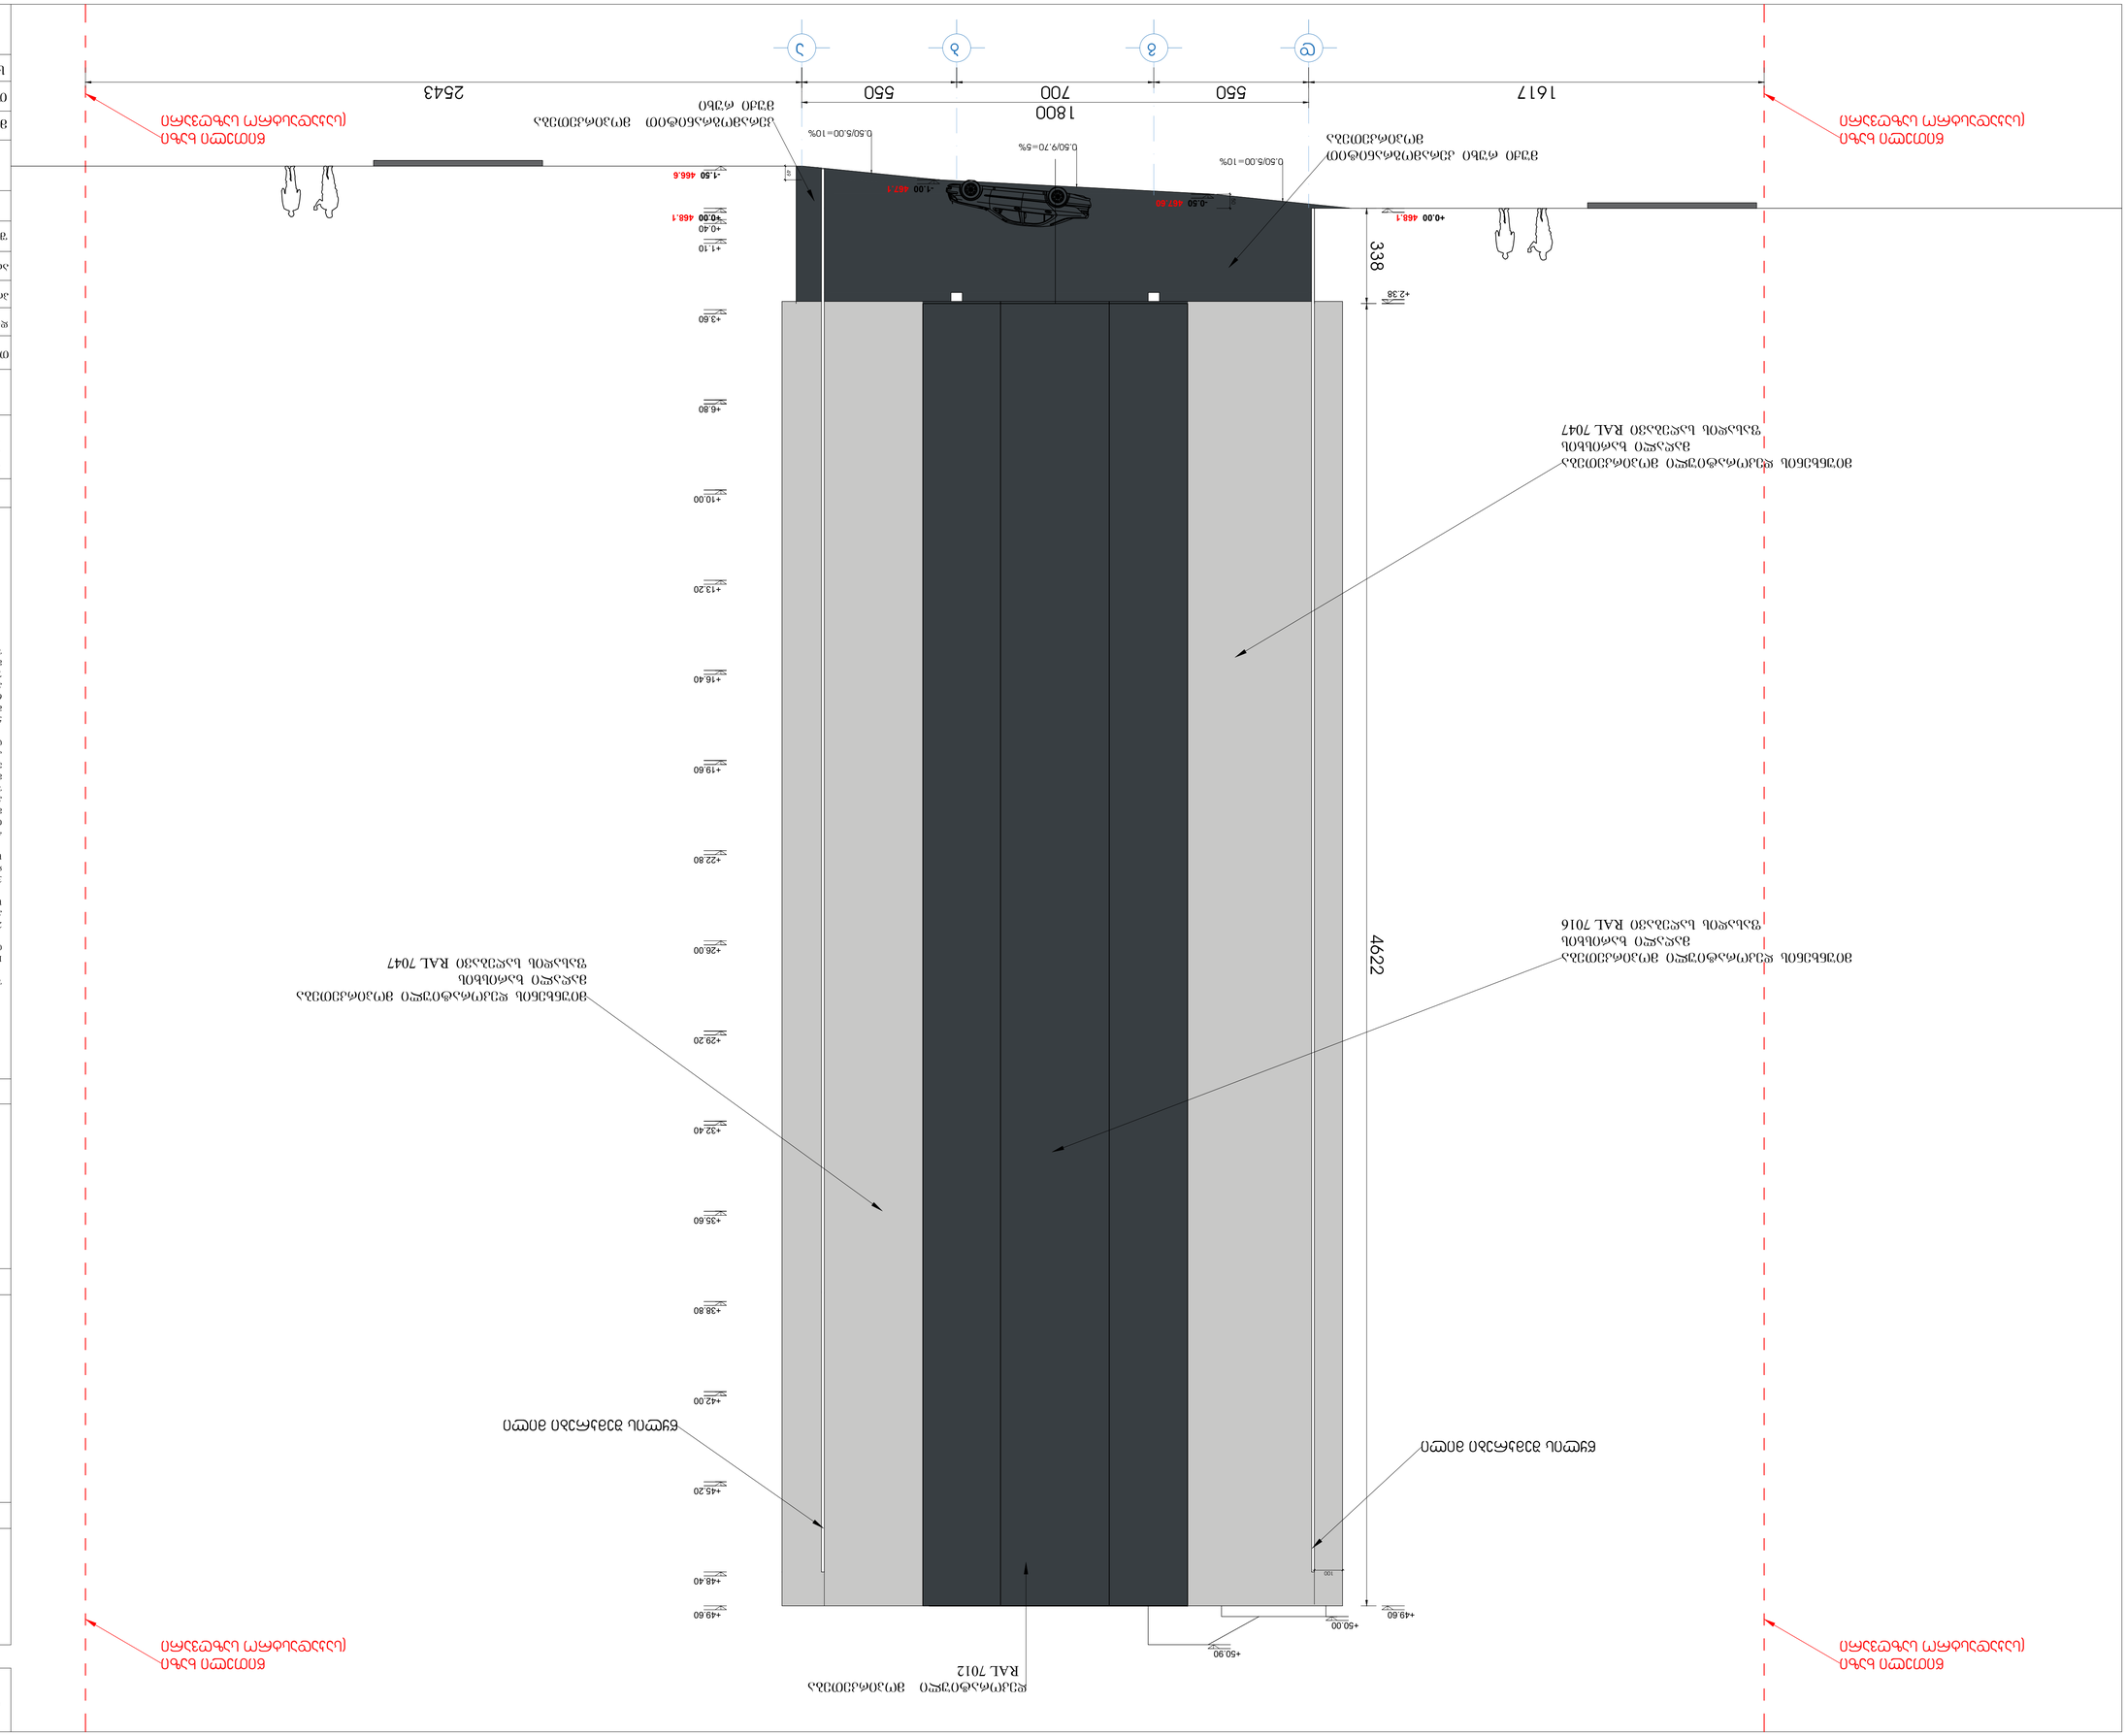

ფასადი დ-ა ღერძებს შორის 7.05 დამკვეთი - შპს გ.მ.ს. ჯგუფი ს/კ 402044042 თანამდებობა გვარი ხელმოწ. თარიღი დირექტორი პროექტ.ავტორი ს.ავალიანი არქიტექტორი LTD "G.M.შ. group" მასშტაბი თარიღი სტადია ფურცელი ფურცლები მ.პ. დაკვეთა ფაილის სახელი პირობითი აღნიშვნები შენიშვნები ფორმატი A1 ა-31 ნაკვეთის საზღვარი არქიტექტურული ნიშნული შეასრულა 1:100 მის: ქ. თბილისი, დიმიტრი თავდადებულის ქუჩა კორპუსი 2-ის მიმდებარედ საკადასტრო კოდი 01.10.06.006.349 ს.ავალიანი მ. მარგიანი ტექნიკო-ეკონომიკური მაჩვენებლები 1. ნახაზზე ზომები მოცემულია სანტიმეტრებში 2. ვერტიკალური ნიშნულები მოცემულია მეტრებში 3. ნახაზზე დატანილია ხანძარსაწინააღმდეგო სისტემა შენიშვნა: 1.გარე კედლებიდან გამომავალი ნაშვერები არაწვადი მასალის იქნება. 2.კონსულურად გადმოსული აივნების სიგრძე აღემატება 0.76 მეტრს, ასეთი აივნები წარმოადგენს ერთსაათიანი ცეცხლმედეგობის ხარისხის ზღუდარებს. 3. შახტის შემომზღუდავის ღიობები ცეცლხმედეგი ზღუდეების ღიობების მსგავსად იქნება დაცული და მათი ცეცლმედეგობის ხარისხი გაუტოლდება 1.5 საათს. 4.არხის კვამლაღმომჩენები განთავსდება: ა. ჰაერის კონდიცირების თითოეული სისტემის რეცირკულაციური ჰაერის და ჰაერგამწოვ მთავარ არხში, რომელშიც ჰაერის მოძრაობის სიჩქარე 0.94 მ³/წმ-ს აღემატება. ასეთი აღმომჩენები მოთავსდება ბოლო არხის შესასვლელში ქვედა მიმართულებით ისე, რომ შესაძლებელი იყოს მათთან მიდგომა. ბ. ყველა მისაერთებელთან, რომლებიც ერთმანეთთან აერთებს რეცირკულაციური ჰაერის არხს ან ჰაერის კონდიცირების სისტემის არხსა და შვეულ არხს ან დგარს, რომელიც ორ ან მეტ სართულს ემსახურება. 5.კიბის უჯრედები და ერთ-ერთი ლიფტი წარმოადგენს მისაწვდომ გასასვლელ საშუალებას. 6. სათავსოების ჰაერსატარი არხები შესრულდება ღრუტანიანი აგურის ან თიხის ფილებისაგან, შეუვსებელი. შესაბამისად 722.4.1(1). 7. მზიდი კედლების, სვეტებისა და კოჭების მუშა არმატურაზე მოეწყოს 35 მმ-ანი დამცავი შრე. აღნიშნული ელემენტები შეილესვისას დაიფაროს 25 მმ სისქის გაჯის ფენით. 19.10.2024 ს.კ 402044042 მრავალბინიანი საცხოვრებელი სახლის არქიტექტურული პროექტი ბეტონის კოლონა ბლოკის კედელი საკომუნიკაციო შახტა ბეტონის კედელი აივანი წიჭელი)ა0ი Isakadas%რ სა0&?არი წიჭელი)ა0ი Isakadas%რ სა0&?არი წიჭელი)ა0ი Isakadas%რ სა0&?არი წიჭელი)ა0ი Isakadas%რ სა0&?არი +3.60 +6.80 +10.00 +13.20 +16.40 +19.60 +22.80 +26.00 +29.20 +32.40 +35.60 +38.80 +42.00 +45.20 +48.40 +49.60 +1.10 +0.40 -1.50 466.6 +0.00 468.1 დ გ ბ ა 550 700 550 1800 1617 2543 +49.60 +50.90 +2.38 +0.00 468.1

338 4622 +50.00 დეკორატიული მოპირკეთება RAL 7012 წყლის შემკრები მილი წყლის შემკრები მილი მიუნხენის დეკორატიული მოპირკეთება მაღალი ხარისხის ფასადის საღებავი RAL 7047 მუქი რუხი კერამოგრანიტით მოპირკეთება კერამოგრანიტით მოპირკეთება მუქი რუხი მიუნხენის დეკორატიული მოპირკეთება მაღალი ხარისხის ფასადის საღებავი RAL 7047 100 -1.00 467.1 -0.50 467.60

49 0.50/5.00=10%

50 0.50/5.00=10% 0.50/9.70=5% მიუნხენის დეკორატიული მოპირკეთება მაღალი ხარისხის ფასადის საღებავი RAL 7016

ფასადი 6-1 ღერძებს შორის 7.05 დამკვეთი - შპს გ.მ.ს. ჯგუფი ს/კ 402044042 თანამდებობა გვარი ხელმოწ. თარიღი დირექტორი პროექტ.ავტორი ს.ავალიანი არქიტექტორი LTD "G.M.შ. group" მასშტაბი თარიღი სტადია ფურცელი ფურცლები მ.პ. დაკვეთა ფაილის სახელი პირობითი აღნიშვნები შენიშვნები ფორმატი A1 ა-32 ნაკვეთის საზღვარი არქიტექტურული ნიშნული შეასრულა 1:100 მის: ქ. თბილისი, დიმიტრი თავდადებულის ქუჩა კორპუსი 2-ის მიმდებარედ საკადასტრო კოდი 01.10.06.006.349 ს.ავალიანი მ. მარგიანი ტექნიკო-ეკონომიკური მაჩვენებლები 1. ნახაზზე ზომები მოცემულია სანტიმეტრებში 2. ვერტიკალური ნიშნულები მოცემულია მეტრებში 3. ნახაზზე დატანილია ხანძარსაწინააღმდეგო სისტემა შენიშვნა: 1.გარე კედლებიდან გამომავალი ნაშვერები არაწვადი მასალის იქნება. 2.კონსულურად გადმოსული აივნების სიგრძე აღემატება 0.76 მეტრს, ასეთი აივნები წარმოადგენს ერთსაათიანი ცეცხლმედეგობის ხარისხის ზღუდარებს. 3. შახტის შემომზღუდავის ღიობები ცეცლხმედეგი ზღუდეების ღიობების მსგავსად იქნება დაცული და მათი ცეცლმედეგობის ხარისხი გაუტოლდება 1.5 საათს. 4.არხის კვამლაღმომჩენები განთავსდება: ა. ჰაერის კონდიცირების თითოეული სისტემის რეცირკულაციური ჰაერის და ჰაერგამწოვ მთავარ არხში, რომელშიც ჰაერის მოძრაობის სიჩქარე 0.94 მ³/წმ-ს აღემატება. ასეთი აღმომჩენები მოთავსდება ბოლო არხის შესასვლელში ქვედა მიმართულებით ისე, რომ შესაძლებელი იყოს მათთან მიდგომა. ბ. ყველა მისაერთებელთან, რომლებიც ერთმანეთთან აერთებს რეცირკულაციური ჰაერის არხს ან ჰაერის კონდიცირების სისტემის არხსა და შვეულ არხს ან დგარს, რომელიც ორ ან მეტ სართულს ემსახურება. 5.კიბის უჯრედები და ერთ-ერთი ლიფტი წარმოადგენს მისაწვდომ გასასვლელ საშუალებას. 6. სათავსოების ჰაერსატარი არხები შესრულდება ღრუტანიანი აგურის ან თიხის ფილებისაგან, შეუვსებელი. შესაბამისად 722.4.1(1). 7. მზიდი კედლების, სვეტებისა და კოჭების მუშა არმატურაზე მოეწყოს 35 მმ-ანი დამცავი შრე. აღნიშნული ელემენტები შეილესვისას დაიფაროს 25 მმ სისქის გაჯის ფენით. 19.10.2024 ს.კ 402044042 მრავალბინიანი საცხოვრებელი სახლის არქიტექტურული პროექტი ბეტონის კოლონა ბლოკის კედელი საკომუნიკაციო შახტა ბეტონის კედელი აივანი 6 5 4 3 2 1 630 660 660 660 630 3240 841 7ითელი ხა0ი Isakadastro სა0&?არი 7ითელი ხა0ი Isakadastro სა0&?არი 7ითელი ხა0ი Isakadastro სა0&?არი 7ითელი ხა0ი Isakadastro სა0&?არი +48.40 +49.60

120 +3.60 +6.80

320 +10.00

320 +13.20

320 +16.40

320 +19.60

320 +22.80

320 +26.00

320 +29.20

320 +32.40

320 +35.60

320 +38.80

320 +42.00

320 +45.20

320 +48.40

320 +49.60

120 +1.10 -1.50 466.6 +0.00 468.1

360 150 ალუკაბონდის პანელებით მოპირკეთება, ანტრაციტი RAL 7016 მუქუ ფერის მეტალოპლასტმასის მოჩარჩოება ორმაგი მინაპაკეტი მეტალის კარი მეტალის კარი კერამოგრანიტი მუქირუხი კერამოგრანიტი მუქი რუხი +3.00 +0.10 ალუკაბონდის პანელებით მოპირკეთება აგურის ფილებით მოპირკეთება აგურის ფილებით მოპირკეთება აგურის ფილებით მოპირკეთება დეკორატიული მოპირკეთება დრეკადი თიხის ფილები რალ 7047 ალუკაბონდი ანტარაციტი რალ 7016 დეკორატიული მოპიკეთება დრეკადი თიხის ფილები რალ7047 მეტალოპლასტმასის პროფილი მუქი რუხი რალ 7016

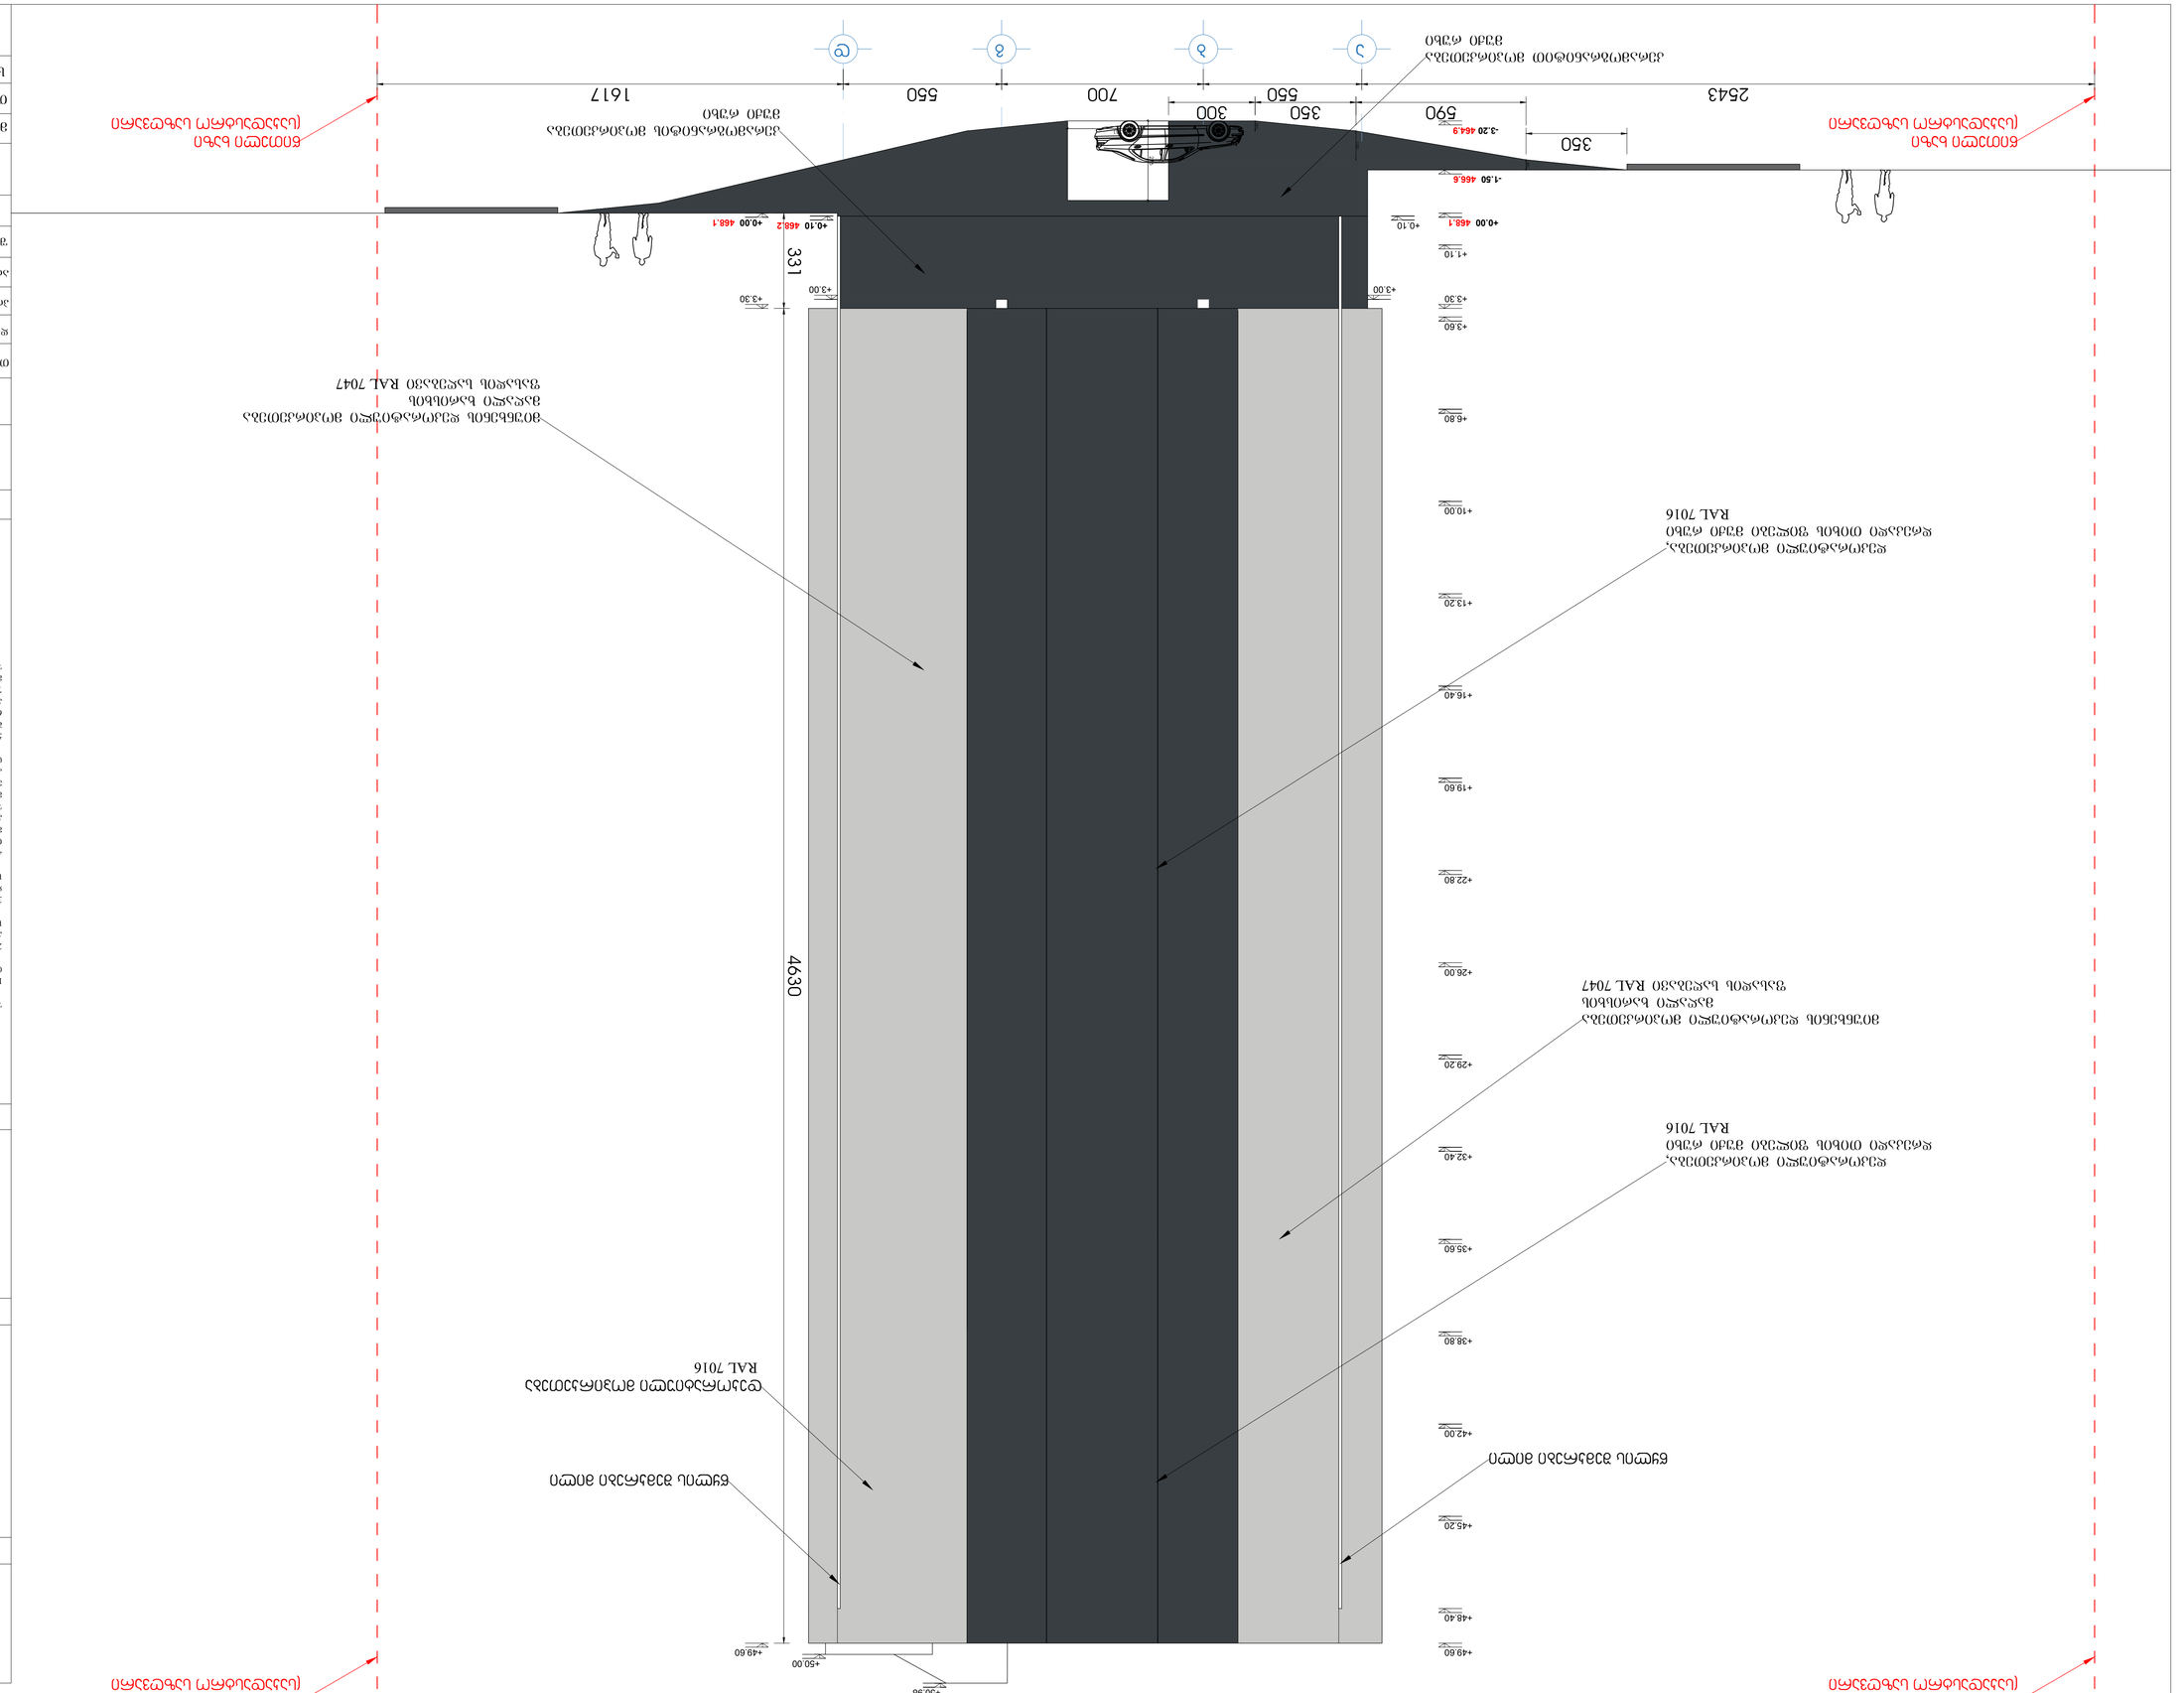

ფასადი ა-დ ღერძებს შორის 7.05 დამკვეთი - შპს გ.მ.ს. ჯგუფი ს/კ 402044042 თანამდებობა გვარი ხელმოწ. თარიღი დირექტორი პროექტ.ავტორი ს.ავალიანი არქიტექტორი LTD "G.M.შ. group" მასშტაბი თარიღი სტადია ფურცელი ფურცლები მ.პ. დაკვეთა ფაილის სახელი პირობითი აღნიშვნები შენიშვნები ფორმატი A1 ა-33 ნაკვეთის საზღვარი არქიტექტურული ნიშნული შეასრულა 1:100 მის: ქ. თბილისი, დიმიტრი თავდადებულის ქუჩა კორპუსი 2-ის მიმდებარედ საკადასტრო კოდი 01.10.06.006.349 ს.ავალიანი მ. მარგიანი ტექნიკო-ეკონომიკური მაჩვენებლები 1. ნახაზზე ზომები მოცემულია სანტიმეტრებში 2. ვერტიკალური ნიშნულები მოცემულია მეტრებში 3. ნახაზზე დატანილია ხანძარსაწინააღმდეგო სისტემა შენიშვნა: 1.გარე კედლებიდან გამომავალი ნაშვერები არაწვადი მასალის იქნება. 2.კონსულურად გადმოსული აივნების სიგრძე აღემატება 0.76 მეტრს, ასეთი აივნები წარმოადგენს ერთსაათიანი ცეცხლმედეგობის ხარისხის ზღუდარებს. 3. შახტის შემომზღუდავის ღიობები ცეცლხმედეგი ზღუდეების ღიობების მსგავსად იქნება დაცული და მათი ცეცლმედეგობის ხარისხი გაუტოლდება 1.5 საათს. 4.არხის კვამლაღმომჩენები განთავსდება: ა. ჰაერის კონდიცირების თითოეული სისტემის რეცირკულაციური ჰაერის და ჰაერგამწოვ მთავარ არხში, რომელშიც ჰაერის მოძრაობის სიჩქარე 0.94 მ³/წმ-ს აღემატება. ასეთი აღმომჩენები მოთავსდება ბოლო არხის შესასვლელში ქვედა მიმართულებით ისე, რომ შესაძლებელი იყოს მათთან მიდგომა. ბ. ყველა მისაერთებელთან, რომლებიც ერთმანეთთან აერთებს რეცირკულაციური ჰაერის არხს ან ჰაერის კონდიცირების სისტემის არხსა და შვეულ არხს ან დგარს, რომელიც ორ ან მეტ სართულს ემსახურება. 5.კიბის უჯრედები და ერთ-ერთი ლიფტი წარმოადგენს მისაწვდომ გასასვლელ საშუალებას. 6. სათავსოების ჰაერსატარი არხები შესრულდება ღრუტანიანი აგურის ან თიხის ფილებისაგან, შეუვსებელი. შესაბამისად 722.4.1(1). 7. მზიდი კედლების, სვეტებისა და კოჭების მუშა არმატურაზე მოეწყოს 35 მმ-ანი დამცავი შრე. აღნიშნული ელემენტები შეილესვისას დაიფაროს 25 მმ სისქის გაჯის ფენით. 19.10.2024 ს.კ 402044042 მრავალბინიანი საცხოვრებელი სახლის არქიტექტურული პროექტი ბეტონის კოლონა ბლოკის კედელი საკომუნიკაციო შახტა ბეტონის კედელი აივანი წითელი)ა0ი Isakadastro სა0&?არი წითელი)ა0ი Isakadastro სა0&?არი წითელი)ა0ი Isakadastro სა0&?არი წითელი)ა0ი Isakadastro სა0&?არი +3.60 +6.80 +10.00 +13.20 +16.40 +19.60 +22.80 +26.00 +29.20 +32.40 +35.60 +38.80 +42.00 +45.20 +48.40 +49.60 +1.10 +0.10 -1.50 466.6 +0.00 468.1 ა ბ გ დ 2543 550 700 550 1617 +49.60 +50.98 +3.30 +0.00 468.1

331 4630

276 351 -3.20 464.9 +50.00 დეკორატიული მოპირკეთება, დრეკადი თიხის ფილები მუქი რუხი RAL 7016 წყლის შემკრები მილი წყლის შემკრები მილი მიუნხენის დეკორატიული მოპირკეთება მაღალი ხარისხის ფასადის საღებავი RAL 7047 კერამოგრანიტის მოპირკეთება მუქი რუხი კერამოგრანიტით მოპირკეთება მუქი რუხი +3.30 +3.00 +3.00 მიუნხენის დეკორატიული მოპირკეთება მაღალი ხარისხის ფასადის საღებავი RAL 7047 350 590 350 300

350

1000

350 +0.10 468.2 დეკორატიული მოპირკეთება RAL 7016 დეკორატიული მოპირკეთება, დრეკადი თიხის ფილები მუქი რუხი RAL 7016

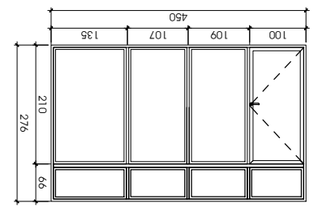

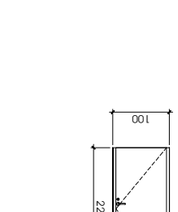

კარფანჯრების სპეციფიკაცია დამკვეთი - შპს გ.მ.ს. ჯგუფი ს/კ 402044042 თანამდებობა გვარი ხელმოწ. თარიღი დირექტორი პროექტ.ავტორი ს.ავალიანი არქიტექტორი LTD "G.M.შ. group" მასშტაბი თარიღი სტადია ფურცელი ფურცლები მ.პ. დაკვეთა ფაილის სახელი პირობითი აღნიშვნები შენიშვნები ფორმატი A1 ა-2 შეასრულა 1:100 მის: ქ. თბილისი, დიმიტრი თავდადებულის ქუჩა კორპუსი 2-ის მიმდებარედ საკადასტრო კოდი 01.10.06.006.349 ს.ავალიანი მ. მარგიანი ტექნიკო-ეკონომიკური მაჩვენებლები 1. ნახაზზე ზომები მოცემულია სანტიმეტრებში 2. ვერტიკალური ნიშნულები მოცემულია მეტრებში 3. ნახაზზე დატანილია ხანძარსაწინააღმდეგო სისტემა შენიშვნა: 1.გარე კედლებიდან გამომავალი ნაშვერები არაწვადი მასალის იქნება. 2.კონსულურად გადმოსული აივნების სიგრძე აღემატება 0.76 მეტრს, ასეთი აივნები წარმოადგენს ერთსაათიანი ცეცხლმედეგობის ხარისხის ზღუდარებს. 3. შახტის შემომზღუდავის ღიობები ცეცლხმედეგი ზღუდეების ღიობების მსგავსად იქნება დაცული და მათი ცეცლმედეგობის ხარისხი გაუტოლდება 1.5 საათს. 4.არხის კვამლაღმომჩენები განთავსდება: ა. ჰაერის კონდიცირების თითოეული სისტემის რეცირკულაციური ჰაერის და ჰაერგამწოვ მთავარ არხში, რომელშიც ჰაერის მოძრაობის სიჩქარე 0.94 მ³/წმ-ს აღემატება. ასეთი აღმომჩენები მოთავსდება ბოლო არხის შესასვლელში ქვედა მიმართულებით ისე, რომ შესაძლებელი იყოს მათთან მიდგომა. ბ. ყველა მისაერთებელთან, რომლებიც ერთმანეთთან აერთებს რეცირკულაციური ჰაერის არხს ან ჰაერის კონდიცირების სისტემის არხსა და შვეულ არხს ან დგარს, რომელიც ორ ან მეტ სართულს ემსახურება. 5.კიბის უჯრედები და ერთ-ერთი ლიფტი წარმოადგენს მისაწვდომ გასასვლელ საშუალებას. 6. სათავსოების ჰაერსატარი არხები შესრულდება ღრუტანიანი აგურის ან თიხის ფილებისაგან, შეუვსებელი. შესაბამისად 722.4.1(1). 7. მზიდი კედლების, სვეტებისა და კოჭების მუშა არმატურაზე მოეწყოს 35 მმ-ანი დამცავი შრე. აღნიშნული ელემენტები შეილესვისას დაიფაროს 25 მმ სისქის გაჯის ფენით. 19.10.2024 ს.კ 402044042 მრავალბინიანი საცხოვრებელი სახლის არქიტექტურული პროექტი 7.05 ნაკვეთის საზღვარი არქიტექტურული ნიშნული ბეტონის კოლონა ბლოკის კედელი საკომუნიკაციო შახტა ბეტონის კედელი აივანი 3 სმ ლესვა 100 კ$ 1 + % 3 3*+2 90 7ჭ.

220 100
220 k$ 2 + % 3 3*+2 90 7W. 100 k$ 3 + % 3 3*+2 90 7W.

220 100
220 k$ 4 + % 3 3*+2 90 7W. 100
220 k$ 5 + % 3 3*+2 90 7W. 100

220 k$ 6) s + , $ -/ 90
215 100

220 k$ 7) s + , $ -/ 90

215 k$ 8 + % s 3 3)*+2 90 7W. 100
220 k$ 9 /+ , s U$ ( 140

276

210 40 100? %$V 1 /+ , s U$ ( 310

276

210 66 100 102 108? %$V 2 /+ , s U$ ( 420 110 110 200

276

210 66 ? %$V 3 /+ , s U$ (

276

210 66 200 100 100? %$V 4 /+ , s U$ ( 390 95 95 100 100

210 66

276 ? %$V 5 /+ , s U$ ( 390 100

276 109 107 75

210 66 ? %$V 6 /+ , s U$ ( 420 100 109 107 105

276

210 66 450 100 109 107 135? %$V 7 /+ , s U$ ( ? %$V 8 /+ , s U$ ( 450 100 109 107 135

276

210 66

276

210 66 ? %$V 9 /+ , s U$ (

276

210 66 420 100 109 107 104? %$V 11 + % Us%+s s U$ ( ? %$V 10 + % Us%+s s U$ ( 155 78 78

258

210 0 155 78 78

258

210 48 ? %$V 12 + % Us%+s s U$ ( ? %$V 13 100

258

210 48 100

210 48

258 100 k$ 10 + % 3 3*+2 20 7W.

220 100 k$ 11 + % 3 3*+2 20 7W.
220 100 k$ 12 + % 3 3*+2 20 7W.
220 100 k$ 13 + % 3 3*+2 20 7W.

200 $ ' , -10 3 $ ' , -1 3 $ ' , -3 3 $ ' , -8 3 $ ' , -57 3 $ ' , -113 3 $ ' , -158 3 $ ' , -1 3 $ ' , -1 3 $ ' , -1 3 $ ' , -1 3 $ ' , -1 3 $ ' , -1 3 $ ' , -1 3 $ ' , -1 3 $ ' , -1 3 $ ' , -1 3 $ ' , -1 3 $ ' , -168 3 $ ' , -70 3 $ ' , -28 3 $ ' , -28 3 $ ' , -42 3 $ ' , -84 3 $ ' , -14 3 $ ' , -1 3 + % Us%+s s U$ (