დეტალი No.1

ჰიდროიზოლაციის ფენა - ცინოტხომი (ზედა ფენა) - 0.8 სანტიმეტრი

ჰიდროიზოლაციის ფენა - ცინოტხომი (ქვედა ფენა) - 1.2 სანტიმეტრი

ზედაპირის დამუშავება ჰარიმეირით - 1 სანტიმეტრი

მოჭიმვა ქვიშა-ცემენტის ხსნარით - 5-12 სანტიმეტრი

თბოსაიზოლაციო ფენა - პოლისტიროლის ფილები - 5 სანტიმეტრი

ჩონა-ბეტონის ფილა - 18 სანტიმეტრი

EPS მონყობის დეტალი

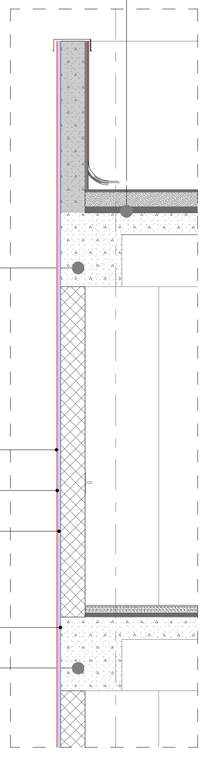

ხიბელი 50X40

მელებვა - 1 მმ

დამუშავება სპესიალური ხსნარით - 2 მმ

ქაფპოლისტიროლის თბოსაიზოლაციო ფილა - 4 სმ
საველდებულოდ გათვალისწინებულ უნდა იქნას
უსაფრთხოების დასაცავში განსაზღვრული მითითებები.

წებოცემენტი - 1სმ

ხიბელი 50X40

შენიშვნა:

ჰიდროიზოლაცია მოეწყობა ბარე ჯარისა და ფანჯრის ანაწყობების, გაყვანილობების და ბარე კედლის ანაწყობების დასრულების ადგილების ჰერიმეტრებთან, ბარე კედლისა და სახურავის გადაკვეთასთან, საკვამურებთან, ჰოსტებთან (ჯართანებთან), ტერასებთან, აივნებთან და მსგავს ნაშვერებთან შეერთების ადგილებში, ასევე, ჩაშენებულ წყალსადინარ ღრანებში და მსგავს ადგილებში, საიდანაც წყალმა შეიძლება კედელში შეაღწიოს.

სასტუმროებელი სახლი
ღია ცისფერში

ფასადის დეტალი

N

მასშტაბი 1:100
0 1 2 3 4 5

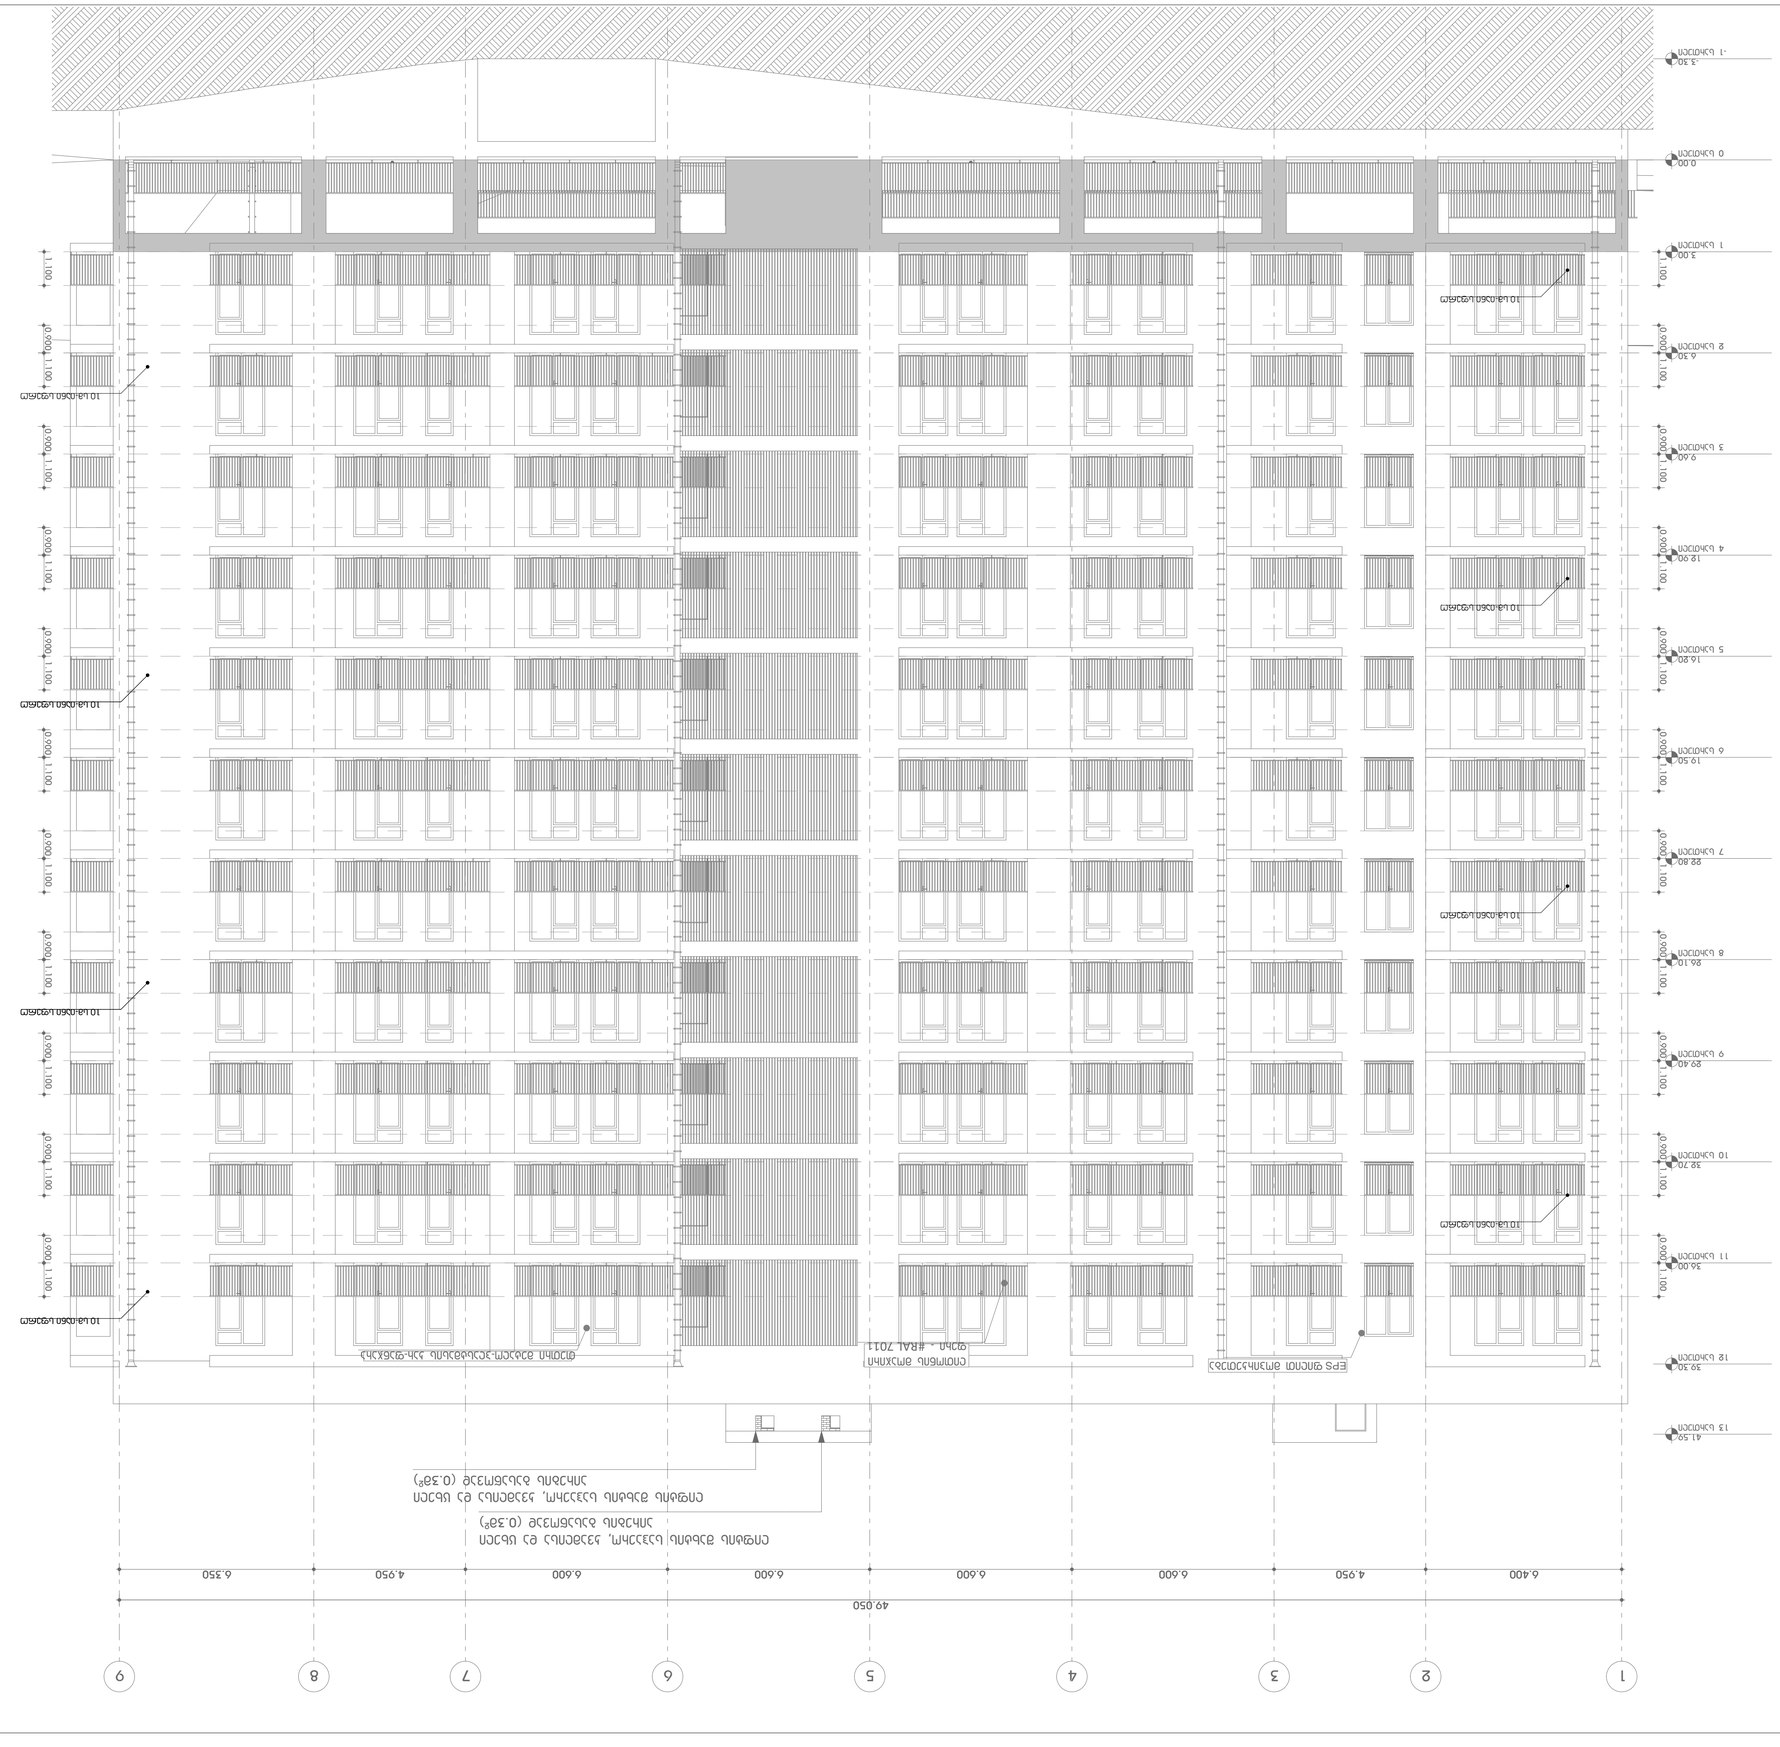

GSPublisherVersion 0.0.100.39

ნახაზის დასახელება

1-9

ფასადი

საცხოვრებელი სახლი

დიდ დიღომში

0 1 2 3 4 5

N

მასშტაბი 1:100

1 2 3 4 5 6 7 8 9

-3.30
- 1 სართული

0.00
0 სართული

3.00
1 სართული

6.30
2 სართული

9.60
3 სართული

12.90
4 სართული

16.20
5 სართული

19.50
6 სართული

22.80
7 სართული

26.10
8 სართული

29.40
9 სართული

32.70
10 სართული

36.00
11 სართული

39.30
12 სართული

41.59
13 სართული

49.050

6.400 4.950 6.600 6.600 6.600 6.600 4.950 6.350

0.900 0.900 0.900 0.900 0.900 0.900 0.900 0.900 0.900 0.900

1.100

1.100

1.100

1.100

1.100

1.100

1.100

1.100

1.100

1.100

1.100

1.100

1.100

1.100

1.100

1.100

1.100

1.100

1.100

1.100

1.100

1.100

0.900 0.900 0.900 0.900 0.900 0.900 0.900 0.900 0.900 0.900

ლიფტის შახტის საჰაერო, კვამლისა და ცხელი

აირების გასაწოვად (0.3მ

2
)

ლიფტის შახტის საჰაერო, კვამლისა და ცხელი

აირების გასაწოვად (0.3მ

2
)

10 სმ-იანი სფერო

10 სმ-იანი სფერო

10 სმ-იანი სფერო

10 სმ-იანი სფერო

10 სმ-იანი სფერო

10 სმ-იანი სფერო

10 სმ-იანი სფერო

10 სმ-იანი სფერო

თეთრი მეტალო-პლასტმასის კარ-ფანჯარა

ლითონის მოაჯირი

ფერი - #RAL 7011

EPS ფილით მოპირკეთება

შენიშვნები

● ვინაიდან გარე კედლებს მოეთხოვება
ცეცხლმედეგობის ხარისხი, EPS-ის მასალის
გამოყენების შედეგად ასეთი ცეცხლმედეგობის
ხარისხი არ უნდა იქნას შემცირებული და აღნიშნული
ESTM 119-ის ან UL 263-ის ტესტირების შესაბამისად
უნდა იყოს დამოწმებული.

● EPS-ის ფილების პოტენცირუი სითბოს
თბოგადაცემის ინდექსი უნდა შეესაბამებოდეს NFPA
259-s.

●EPS-ის ფილების ალის გავრცელების ინდექსი უნდა
იყოს 25 ან 25-ზე ნაკლები, ხოლო კვამლის
განვითარების ინდექსი- 450 ან 450-ზე ნაკლები, რაც
განისაზღვრება ESTM84 ან ULT23-შესაბამისად.

●EPS-ის ფილები უნდა შეესაბამებოდეს NFPA 285-ს,
ცეცხლის გავრცელების კუთხით.

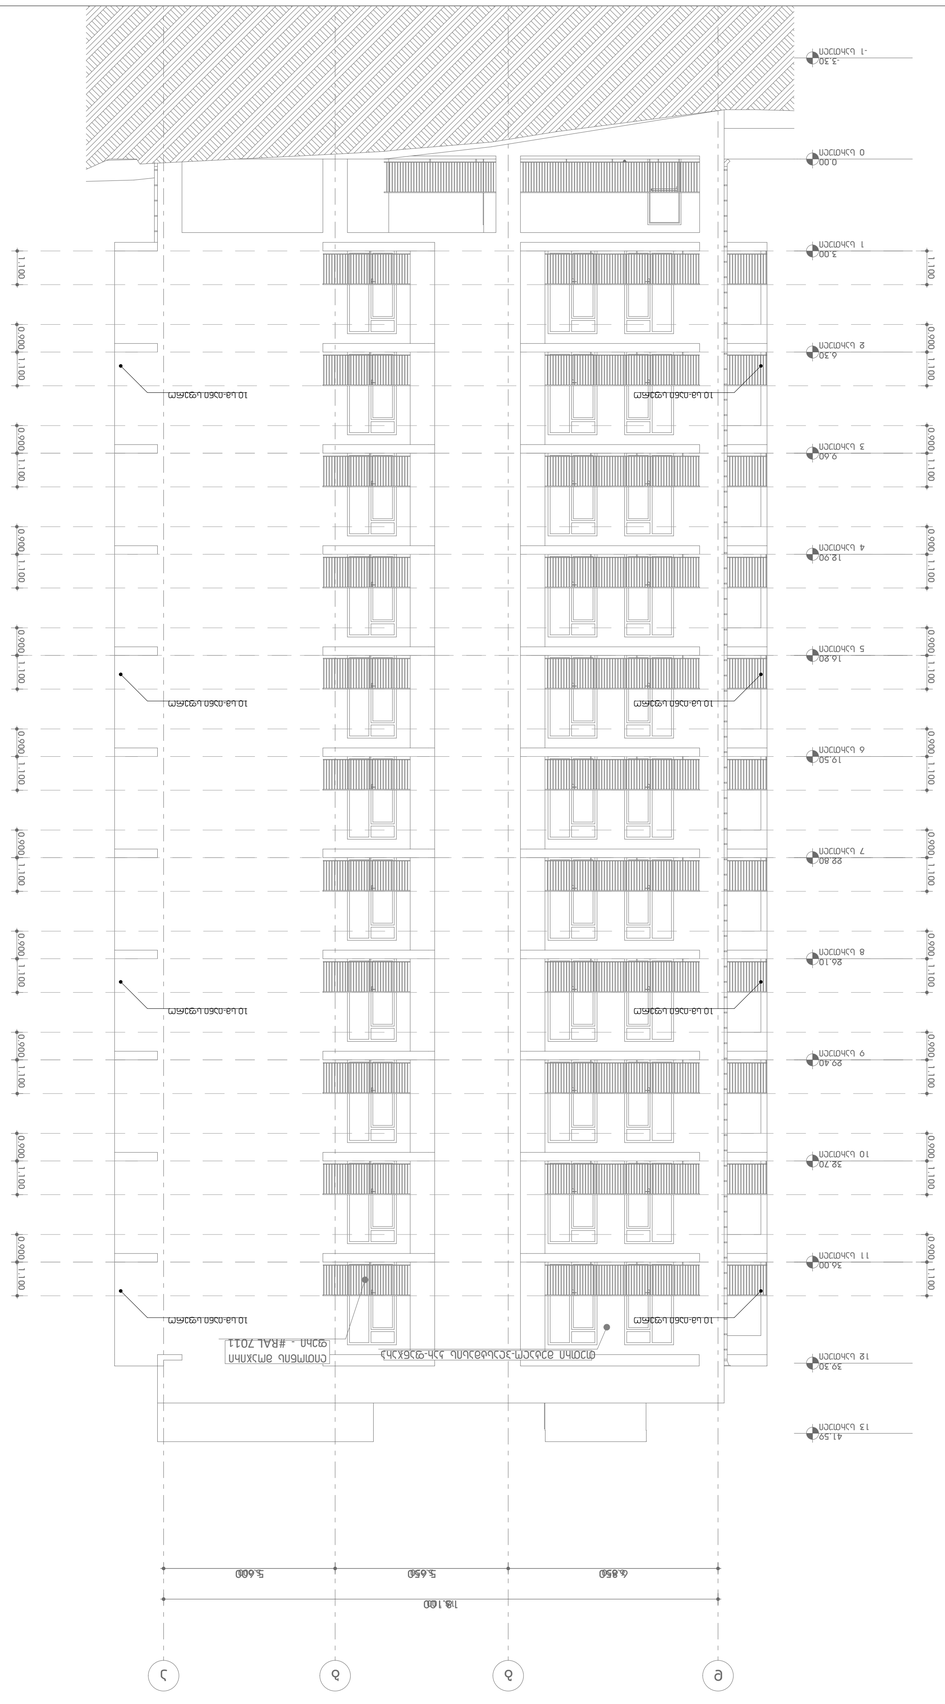

GSPublisherVersion 0.0.100.39

ნახაზის დასახელება

d-a

ფასადი

საცხოვრებელი სახლი

დიდ დიღომში

0

1

2

3

4

5

N

მასშტაბი 1:100

d

g

b

a

-3.30
- 1 სართული

0.00
0 სართული

3.00
1 სართული

6.30
2 სართული

9.60
3 სართული

12.90
4 სართული

16.20
5 სართული

19.50
6 სართული

22.80
7 სართული

26.10
8 სართული

29.40
9 სართული

32.70
10 სართული

36.00
11 სართული

39.30
12 სართული

41.59
13 სართული

6.850 5.650 5.600

18.100

0.900 0.900 0.900 0.900 0.900 0.900 0.900 0.900 0.900 0.900

1.100

1.100

1.100

1.100

1.100

1.100

1.100

1.100

1.100

1.100

1.100

1.100

1.100

1.100

1.100

1.100

1.100

1.100

1.100

1.100

1.100

1.100

0.900 0.900 0.900 0.900 0.900 0.900 0.900 0.900 0.900 0.900

6.850 5.650 5.600

18.100

10 სმ-იანი სფერო

10 სმ-იანი სფერო

10 სმ-იანი სფერო

10 სმ-იანი სფერო

10 სმ-იანი სფერო

10 სმ-იანი სფერო

10 სმ-იანი სფერო

10 სმ-იანი სფერო

თეთრი მეტალო-პლასტმასის კარ-ფანჯარა

ლითონის მოაჯირი

ფერი -

#RAL 701

1

შენიშვნები

● ვინაიდან გარე კედლებს მოეთხოვება
ცეცხლმედეგობის ხარისხი, EPS-ის მასალის
გამოყენების შედეგად ასეთი ცეცხლმედეგობის
ხარისხი არ უნდა იქნას შემცირებული და აღნიშნული
ESTM 119-ის ან UL 263-ის ტესტირების შესაბამისად
უნდა იყოს დამოწმებული.

● EPS-ის ფილების პოტენცირუი სითბოს
თბოგადაცემის ინდექსი უნდა შეესაბამებოდეს NFPA

259-ს. ●EPS-ის ფილების ალის გავრცელების ინდექსი უნდა

იყოს 25 ან 25-ზე ნაკლები, ხოლო კვამლის
განვითარების ინდექსი- 450 ან 450-ზე ნაკლები, რაც
განისაზღვრება ESTM84 ან ULT23-შესაბამისად.

●EPS-ის ფილები უნდა შეესაბამებოდეს NFPA 285-ს,
ცეცხლის გავრცელების კუთხით.

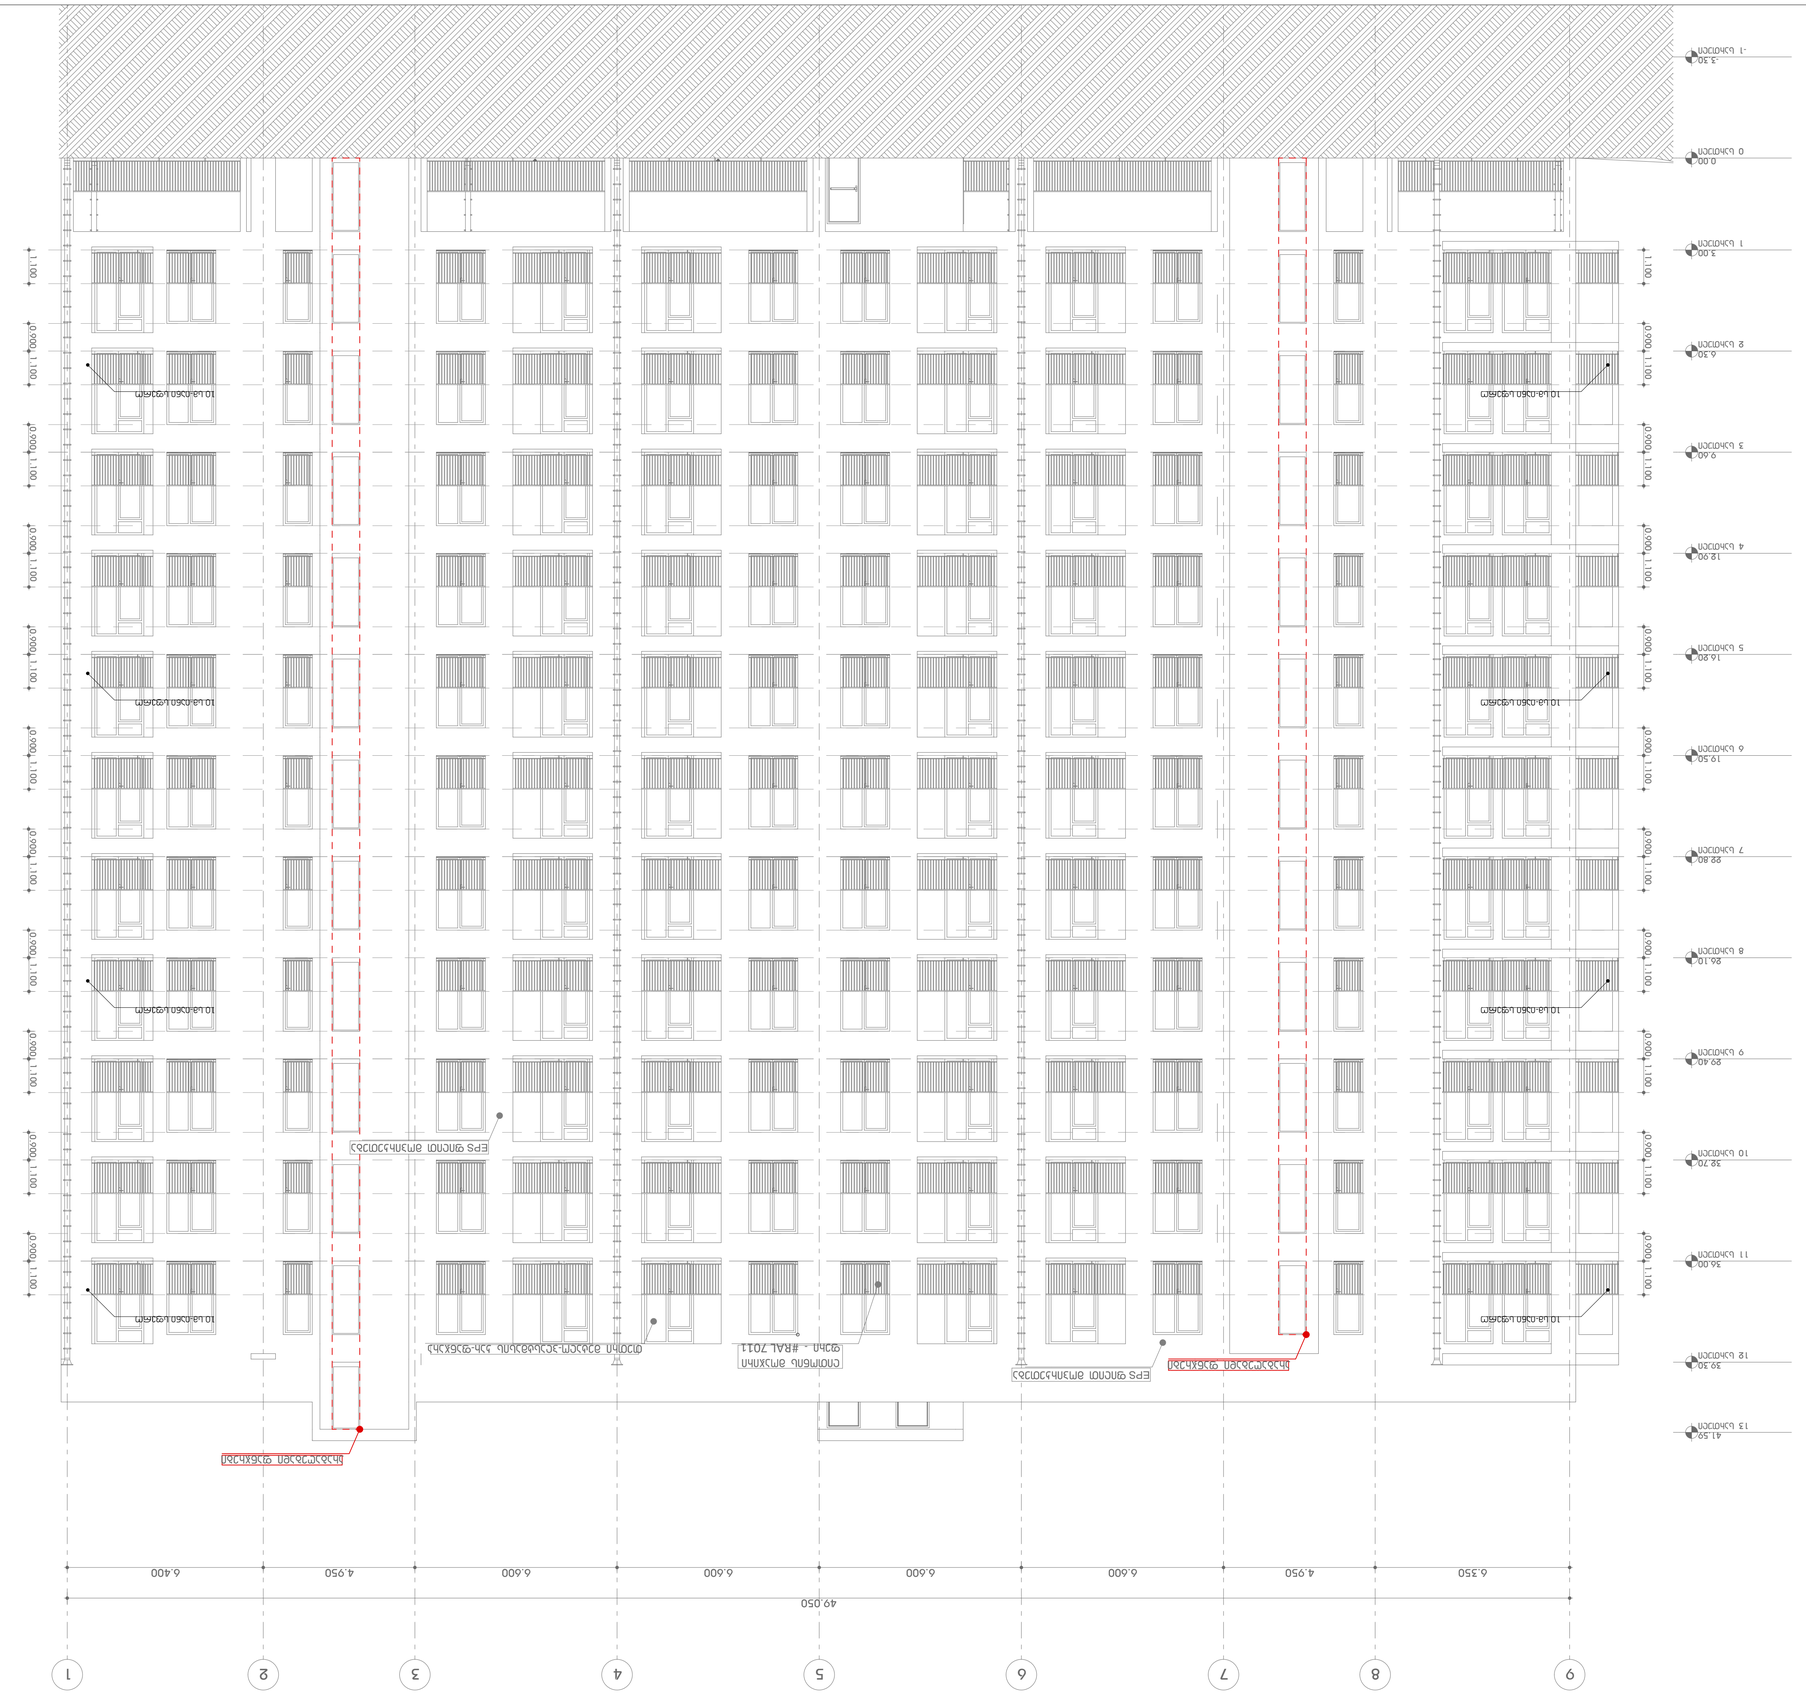

GSPublisherVersion 0.0.100.39

ნახაზის დასახელება

z-a

ფასადი

საცხოვრებელი სახლი

დიდ დიღომში

0 1 2 3 4 5

N

მასშტაბი 1:100

9 8 7 6 5 4 3 2 1

-3.30
- 1 სართული

0.00
0 სართული

3.00
1 სართული

6.30
2 სართული

9.60
3 სართული

12.90
4 სართული

16.20
5 სართული

19.50
6 სართული

22.80
7 სართული

26.10
8 სართული

29.40
9 სართული

32.70
10 სართული

36.00
11 სართული

39.30
12 სართული

41.59
13 სართული

0.900 0.900 0.900 0.900 0.900 0.900 0.900 0.900 0.900 0.900

1.100

1.100

1.100

1.100

1.100

1.100

1.100

1.100

1.100

1.100

1.100

1.100

1.100

1.100

1.100

1.100

1.100

1.100

1.100

1.100

1.100

1.100

0.900 0.900 0.900 0.900 0.900 0.900 0.900 0.900 0.900 0.900

6.350 4.950 6.600 6.600 6.600 6.600 4.950 6.400

49.050

10 სმ-იანი სფერო

10 სმ-იანი სფერო

10 სმ-იანი სფერო

10 სმ-იანი სფერო

10 სმ-იანი სფერო

10 სმ-იანი სფერო

10 სმ-იანი სფერო

10 სმ-იანი სფერო

არაგაღებადი ფანჯრები

არაგაღებადი ფანჯრები

თეთრი მეტალო-პლასტმასის კარ-ფანჯარა

ლითონის მოაჯირი

ფერი - #RAL 7011

EPS ფილით მოპირკეთება

EPS ფილით მოპირკეთება

შენიშვნები

● ვინაიდან გარე კედლებს მოეთხოვება
ცეცხლმედეგობის ხარისხი, EPS-ის მასალის
გამოყენების შედეგად ასეთი ცეცხლმედეგობის
ხარისხი არ უნდა იქნას შემცირებული და აღნიშნული
ESTM 119-ის ან UL 263-ის ტესტირების შესაბამისად
უნდა იყოს დამოწმებული.

● EPS-ის ფილების პოტენცირუი სითბოს
თბოგადაცემის ინდექსი უნდა შეესაბამებოდეს NFPA
259-s.

●EPS-ის ფილების ალის გავრცელების ინდექსი უნდა
იყოს 25 ან 25-ზე ნაკლები, ხოლო კვამლის
განვითარების ინდექსი- 450 ან 450-ზე ნაკლები, რაც
განისაზღვრება ESTM84 ან ULT23-შესაბამისად.

●EPS-ის ფილები უნდა შეესაბამებოდეს NFPA 285-ს,
ცეცხლის გავრცელების კუთხით.