ფორმატი	ლაბორატორიული #	პროექტი #	ფაილის სახელი
A-1			

პირობითი აღნიშვნები

საპაემონო საზღვარი

წყლის გადასვლის მიმართულება

1 საცხოვრებელი ოთახი


2 საძინებელი ოთახი

3 სანიტარული კვანძი

შენიშვნები

1.ნახაზზე ყველა ცვლილება მშენებლობისას შეთანხმებული უნდა იყოს პროექტის ავტორთან
2.ფასადის პროექტირებით ავტომატურად უძდება ნინა ვარიანტი
3.ბეტ-ფენარის და ვიტრაჟების სპეციფიკაცია იხ. პროექტის შესაბამის ნაწილში

სიტუაციური სქემა

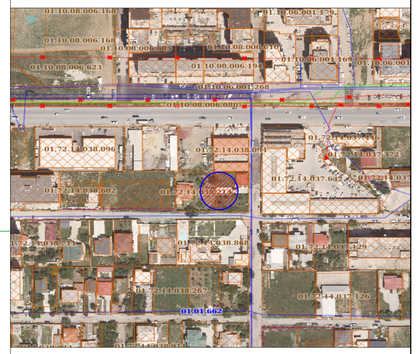

პროექტი: მრავალბინიანი სასტუმროვილებელი სახლის პირველი პროექტი

მისამართი: ქ. თბილისი, სოფელი დიღომი. ტბილელის ქუჩა

საპაემონო ფოლი: 01.72.14.038.093; 01.72.14.038.213

თანამდებობა	ბეჭდი	ხელმოწერა
დირექტორი	ა.ანდღულაძე	
მთ.პირველტორი	ლ.ჭყონდე	
თანაავტორი	ლ.ჯიქია მ.ჯინჭარაძე	
დაამუშავა	ლ.ჭყონდე	
	ლ.ჯიქია	

დამკვეთი:


შ.პ.ს. ,,ბოლოსი დიღომი''
ს/ნ 405463350

პირველტორი ნაწილი

მასშტაბი	1:500	თარიღი	2023
ბლოკი			
ნახაზი			

	ახალი მშენებლობა		
	#	პროექტ.	თარიღი
	1		
	2		

სტადია	ინდექსი	ფურცელი
საპროექტო ნახაზები		

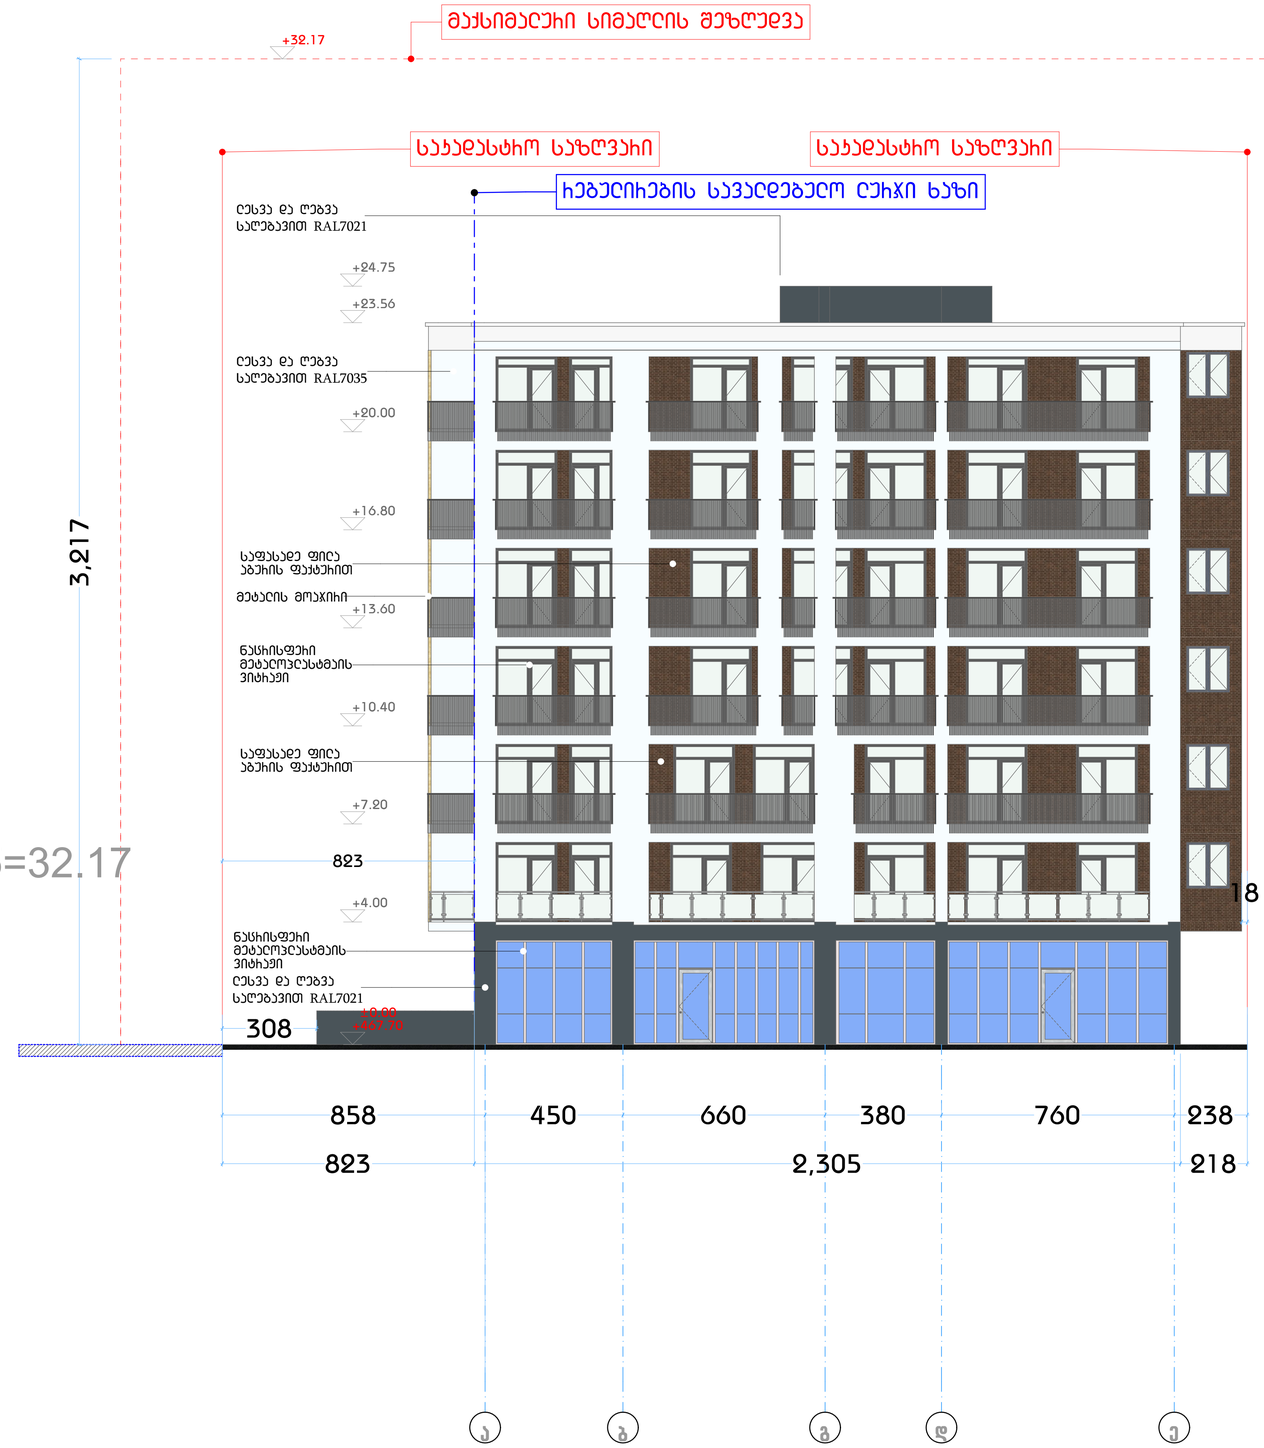

ფორმატი	დაკვეთა #	პროექტი #	ფაილის სახელი
A-1			


პირობითი აღნიშვნები

- საჯარასტრო საზღვარი
- წყლის გადასვლის მიმართულება
- 1 საერთო ოთახი
- 2 საძინებელი ოთახი
- 3 სანიტარული კვანძი

შენიშვნები

1.ნახაზზე ყველა ცვლილება მშენებლობისას შეთანხმებული უნდა იყოს პროექტის ავტორთან
2.ფასადის პროექტირებით ავტომატურად უძდება ნინა ვარიანტი
3.კარ-ფანჯრის და ვიტრაჟების სპეციფიკაცია იხ. პროექტის შესაბამის ნაწილში

სიტუაციური სქემა

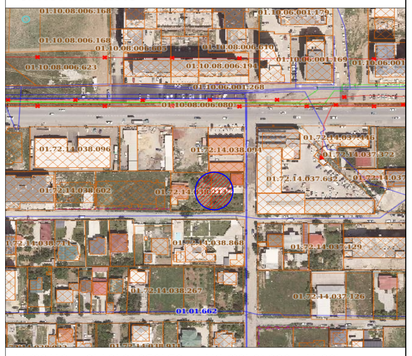

პროექტი: მრავალბინიანი საცხოვრებელი სახლის არქიტექტურული პროექტი

მისამართი: ქ. თბილისი, სოფელი დიღომი, ტარიელის ქუჩა

საჯარასტრო კოდი: 01.72.14.038.093; 01.72.14.038.213

თანამდებობა	ბარი	ხელმოწერა
დირექტორი	ა.ანდღულაძე	
მთ.არქიტექტორი	ლ.ჭყონია	
თანაავტორი	ლ.ჯიქია მ.ჯინჭარაძე	
დაამუშავა	ლ.ჭყონია	
	ლ.ჯიქია	

დამკვეთი:

შ.პ.ს. ,,პოლისი დიღომი''
ს/კ 405463350

არქიტექტურული ნაწილი

მასშტაბი	1:200	თარიღი	2023
ბლოკი			
ნახაზი			

ახალი მშენებლობა		
#	პროექტ.	თარიღი
1		
2		

სტადია	ინდექსი	ფურცელი
საპროექტო ნახაზები		



ფორმატი	დაკვეთა #	პროექტი #	ფაილის სახელი
A-1			


პირობითი აღნიშვნები

- სანაპიროსთან სახლვარი
- წყლის გადასვლის მიმართულება
- **1** საცხოვრებელი ოთახი
- **2** საძინებელი ოთახი
- **3** სანიტარული კვანძი

შენიშვნები

1.ნახაზზე ყველა ცვლილება მშენებლობისას შეთანხმებული უნდა იყოს პროექტის ავტორთან
2.ფასადის პროექტირებით ავტომატურად უქმდება ნინა პროექტი
3.კან-ფანჯრის და ვიტრაჟების სპეციფიკაცია იხ. პროექტის შესაბამის ნაწილში

სიტუაციური სქემა

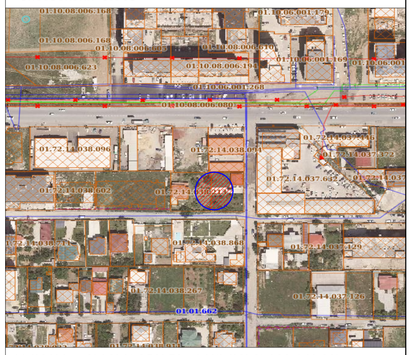

პროექტი: მრავალბინიანი საცხოვრებელი სახლის პროექტირებული პროექტი

მისამართი: ქ. თბილისი, სოფელი დიღომი, ტარიელის ქუჩა

სანაპიროსთან ზონა: 01.72.14.038.093; 01.72.14.038.213

თანამდებობა	ბეჭდი	ხელმოწერა
დირექტორი	ა.ანდღულაძე	
მთ.პროექტორი	ლ.ჭანდა	
თანაავტორი	ლ.ჯიქია მ.ჯინჭარაძე	
დაამუშავა	ლ.ჭანდა	
	ლ.ჯიქია	

დამკვეთი:


შ.პ.ს. ,,პოლოსი დიღომი''
ს/კ 405463350

არქიტექტურული ნაწილი

მასშტაბი	1:100	თარიღი	2023
ბლოკი			
ნახაზი			

	ახალი მშენებლობა		
	#	პროექტ.	თარიღი
	1		
	2		

სტადია	ინდექსი	ფურცელი
საპროექტო ნახაზები		

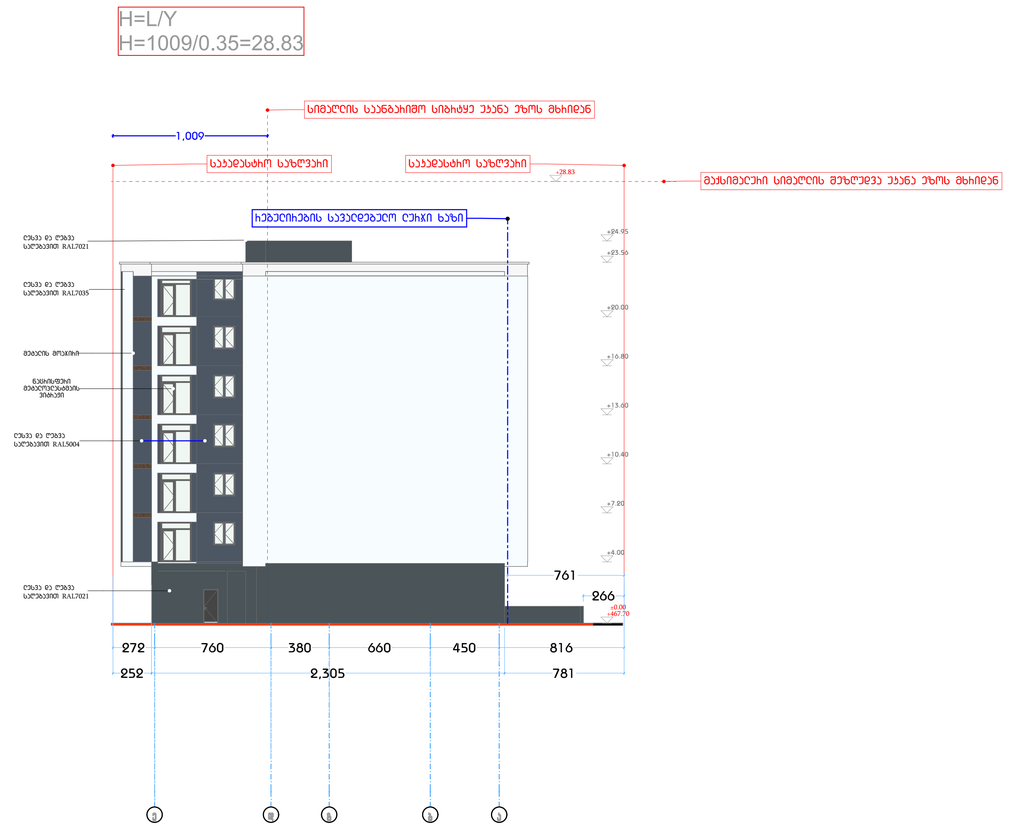

ფორმატი	დაკვეთა #	პროექტი #	ფაილის სახელი
A-1			

პირობითი აღნიშვნები

საკვლევსტრო საზღვარი

ნაკლის გადასვლის მიმართულება

1 საერთო ოთახი


2 საძინებელი ოთახი

3 სანიტარული კვანძი

შენიშვნები

1.ნახაზზე ყველა ცვლილება მშენებლობისას შეთანხმებული უნდა იყოს პროექტის ავტორთან
2.ფასადის პროექტირებით ავტომატურად უძდება ნინა ვარიანტი
3.კვლ-ფანჯრის და ვიტრაჟების სპეციფიკაცია იხ. პროექტის შესაბამის ნაწილში

სიტუაციური სქემა

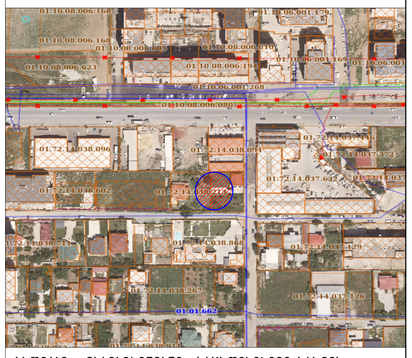

პროექტი: მრავალბინიანი საცხოვრებელი სახლის არქიტექტორული პროექტი

მისამართი: ქ. თბილისი, სოფელი ღილომი. ტარიელის ქუჩა

საკვლევსტრო ზონა: 01.72.14.038.093; 01.72.14.038.213

თანამდებობა	ბეჭდი	ხელმოწერა
დირექტორი	ა.ანდღულაძე	
მთ.არქიტექტორი	ლ.ჭკადუა	
თანაავტორი	ლ.ჯიქია მ.ჯინჭარაძე	
დაამუშავა	ლ.ჭკადუა	
	ლ.ჯიქია	

დამკვეთი:

შ.პ.ს. ,,პოლოსი ღილომი''
ს/კ 405463350

არქიტექტორული ნაწილი

მასშტაბი	1:100	თარიღი	2023
ბლოკი			
ნახაზი			

	ახალი მშენებლობა		
	#	პროექტ.	თარიღი
	1		
	2		

სტადია	ინდექსი	ფურცელი
საპროექტო ნახაზები		