
m271.590m
m1,169.596m
4 qa
2 qa
sportul nocturn
Terasament
Terasament
Terasament

გენგეგმა (არსებული)
მას 1:500

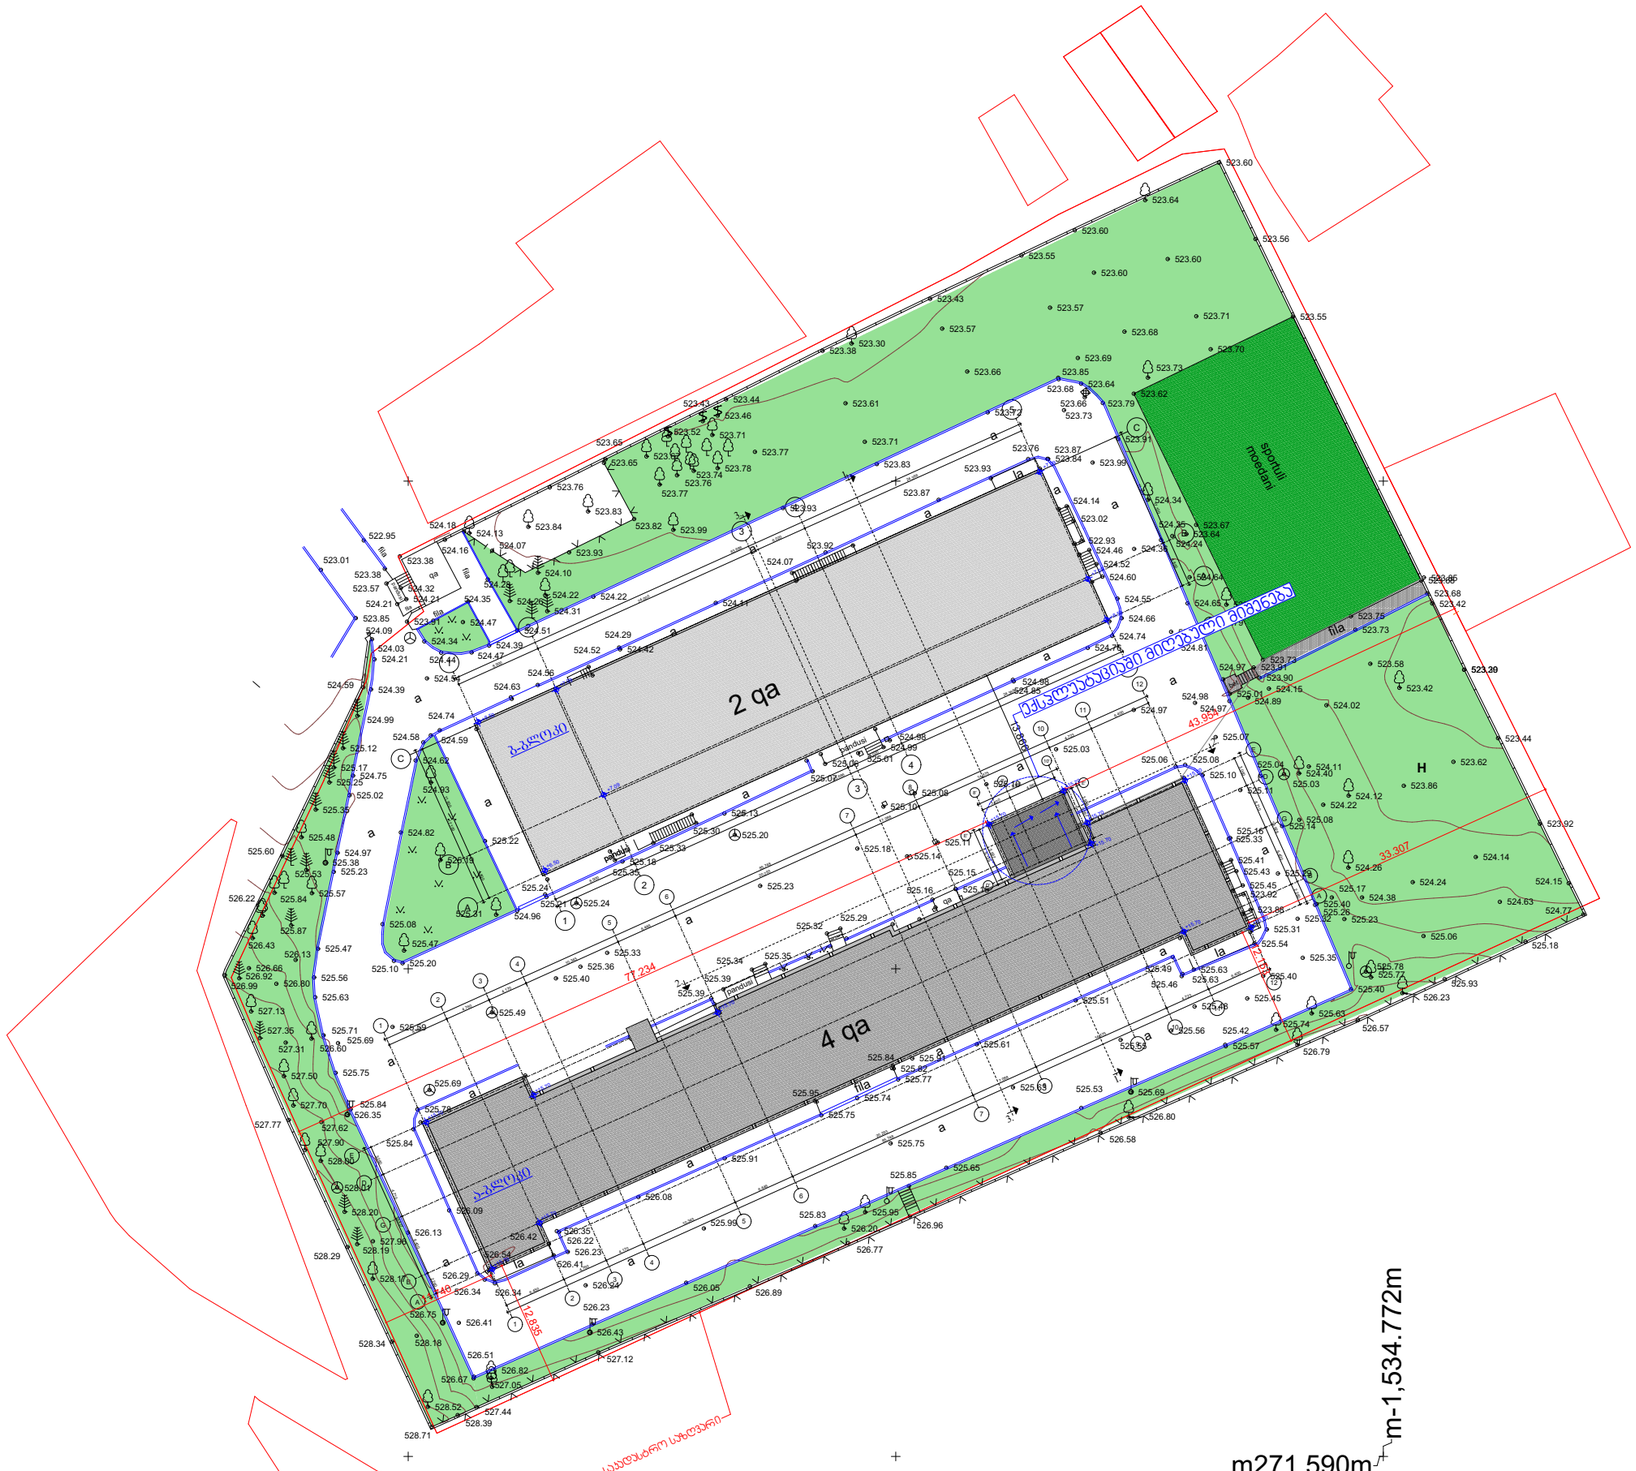

თბილისი 2022 წ.

შენიშვნები

შ.პ.ს
„ არჩვეის სტუდიო „
ს.ნ 405450346

დირექტორი კახა მურცხვალაძე		დამკვეთი : შ.პ.ს „ მუხიანი პროექტი" ID 204576636
პროექტის ავტორი არქიტექტორი კახა მურცხვალაძე		
		თარიღი 2022 / სტადია მპ / ფურც. 2.

ქ. თბილისი, მუხიანი, მიკრო რაიონი IVბ (ნაკვ. 08/017)
შ.პ.ს „მუხიანი პროექტი"-ს სკოლის რეკონსტრუქციის
(მიშენების) პროექტი
ს/კ 01.11.13.008.017

არქიტექტურული ნაწილი

გენგეგმა არსებული

მაშტაბი: 1:100