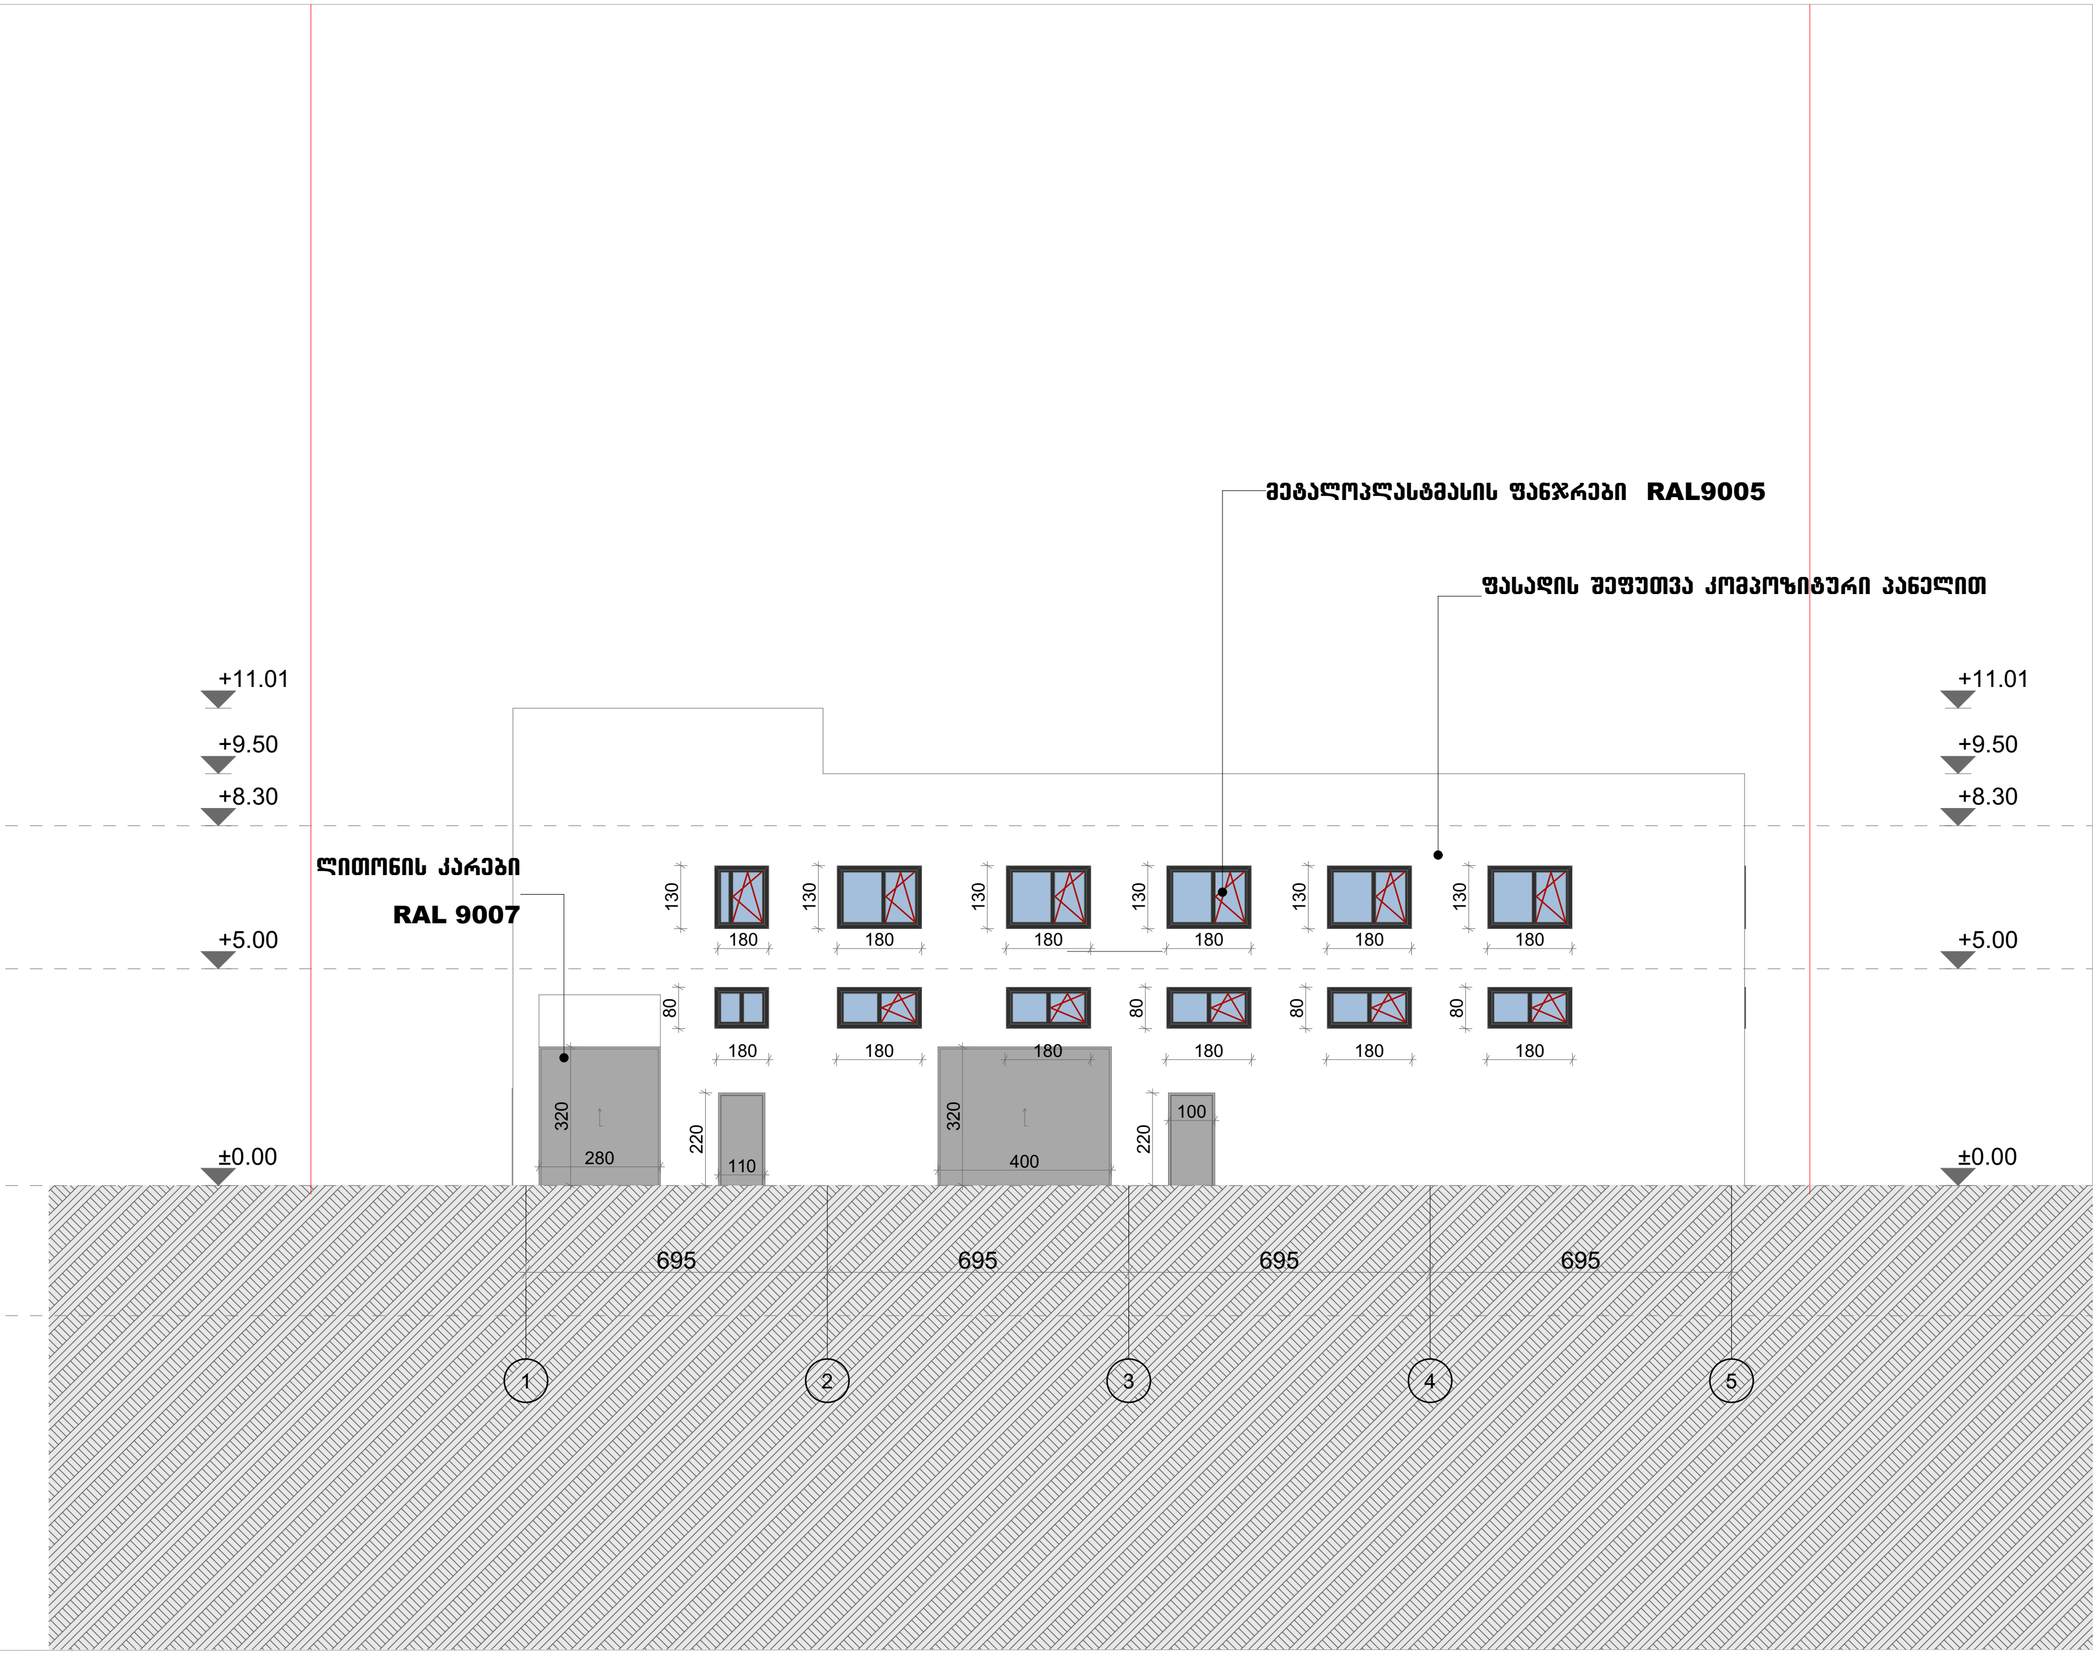

ფორმატი	ტაკეთა №	ფაილის სახელი
ა-1	–	–

შენიშვნები

კ2 სანგარიშო კროკები

ექსპლიკაცია:

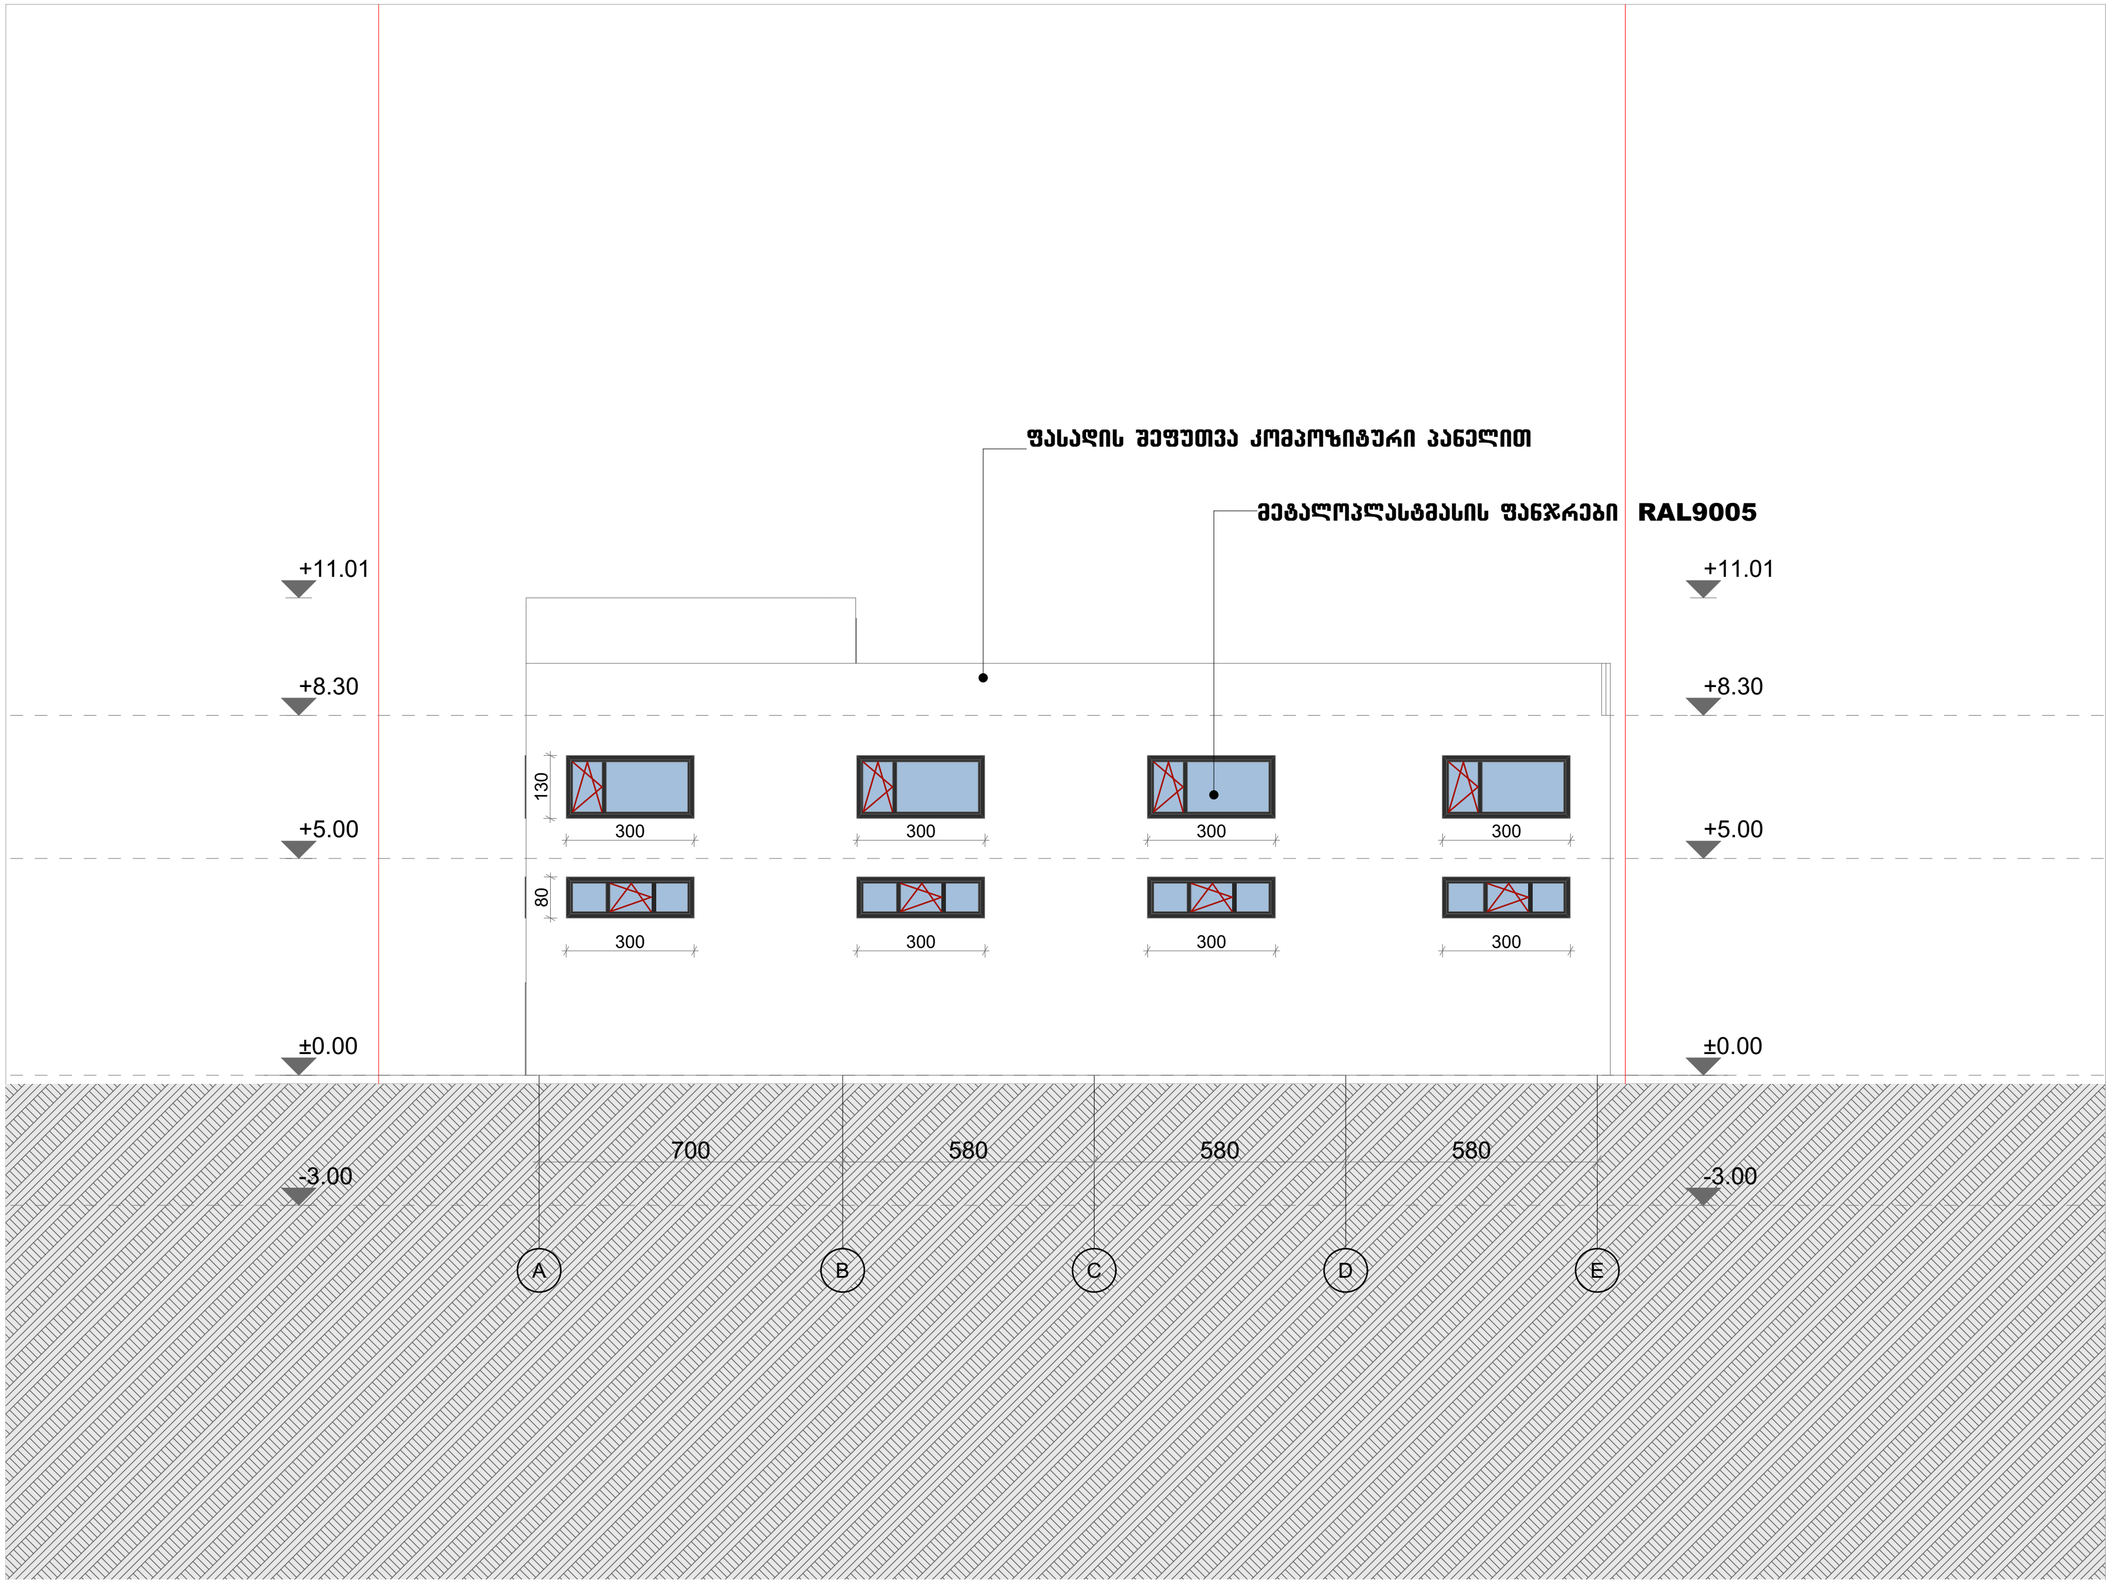

ფორმატი	ტაკვეთა №	ფაილის სახელი
ა-1	–	–

შენიშვნები

კ2 სანგარიშო კროკები

ექსპლიკაცია:

დამკვეთი:

არქიტექტურა

თანამდებობა	გვარი, ხელმოწერა
მთ. არქიტექტექტ.	ი. მირსხულავა

ნახაზი

	თარიღი 20/09/2023

სტადია	ფურცლები	ფურცელი
პროექტი	–	–

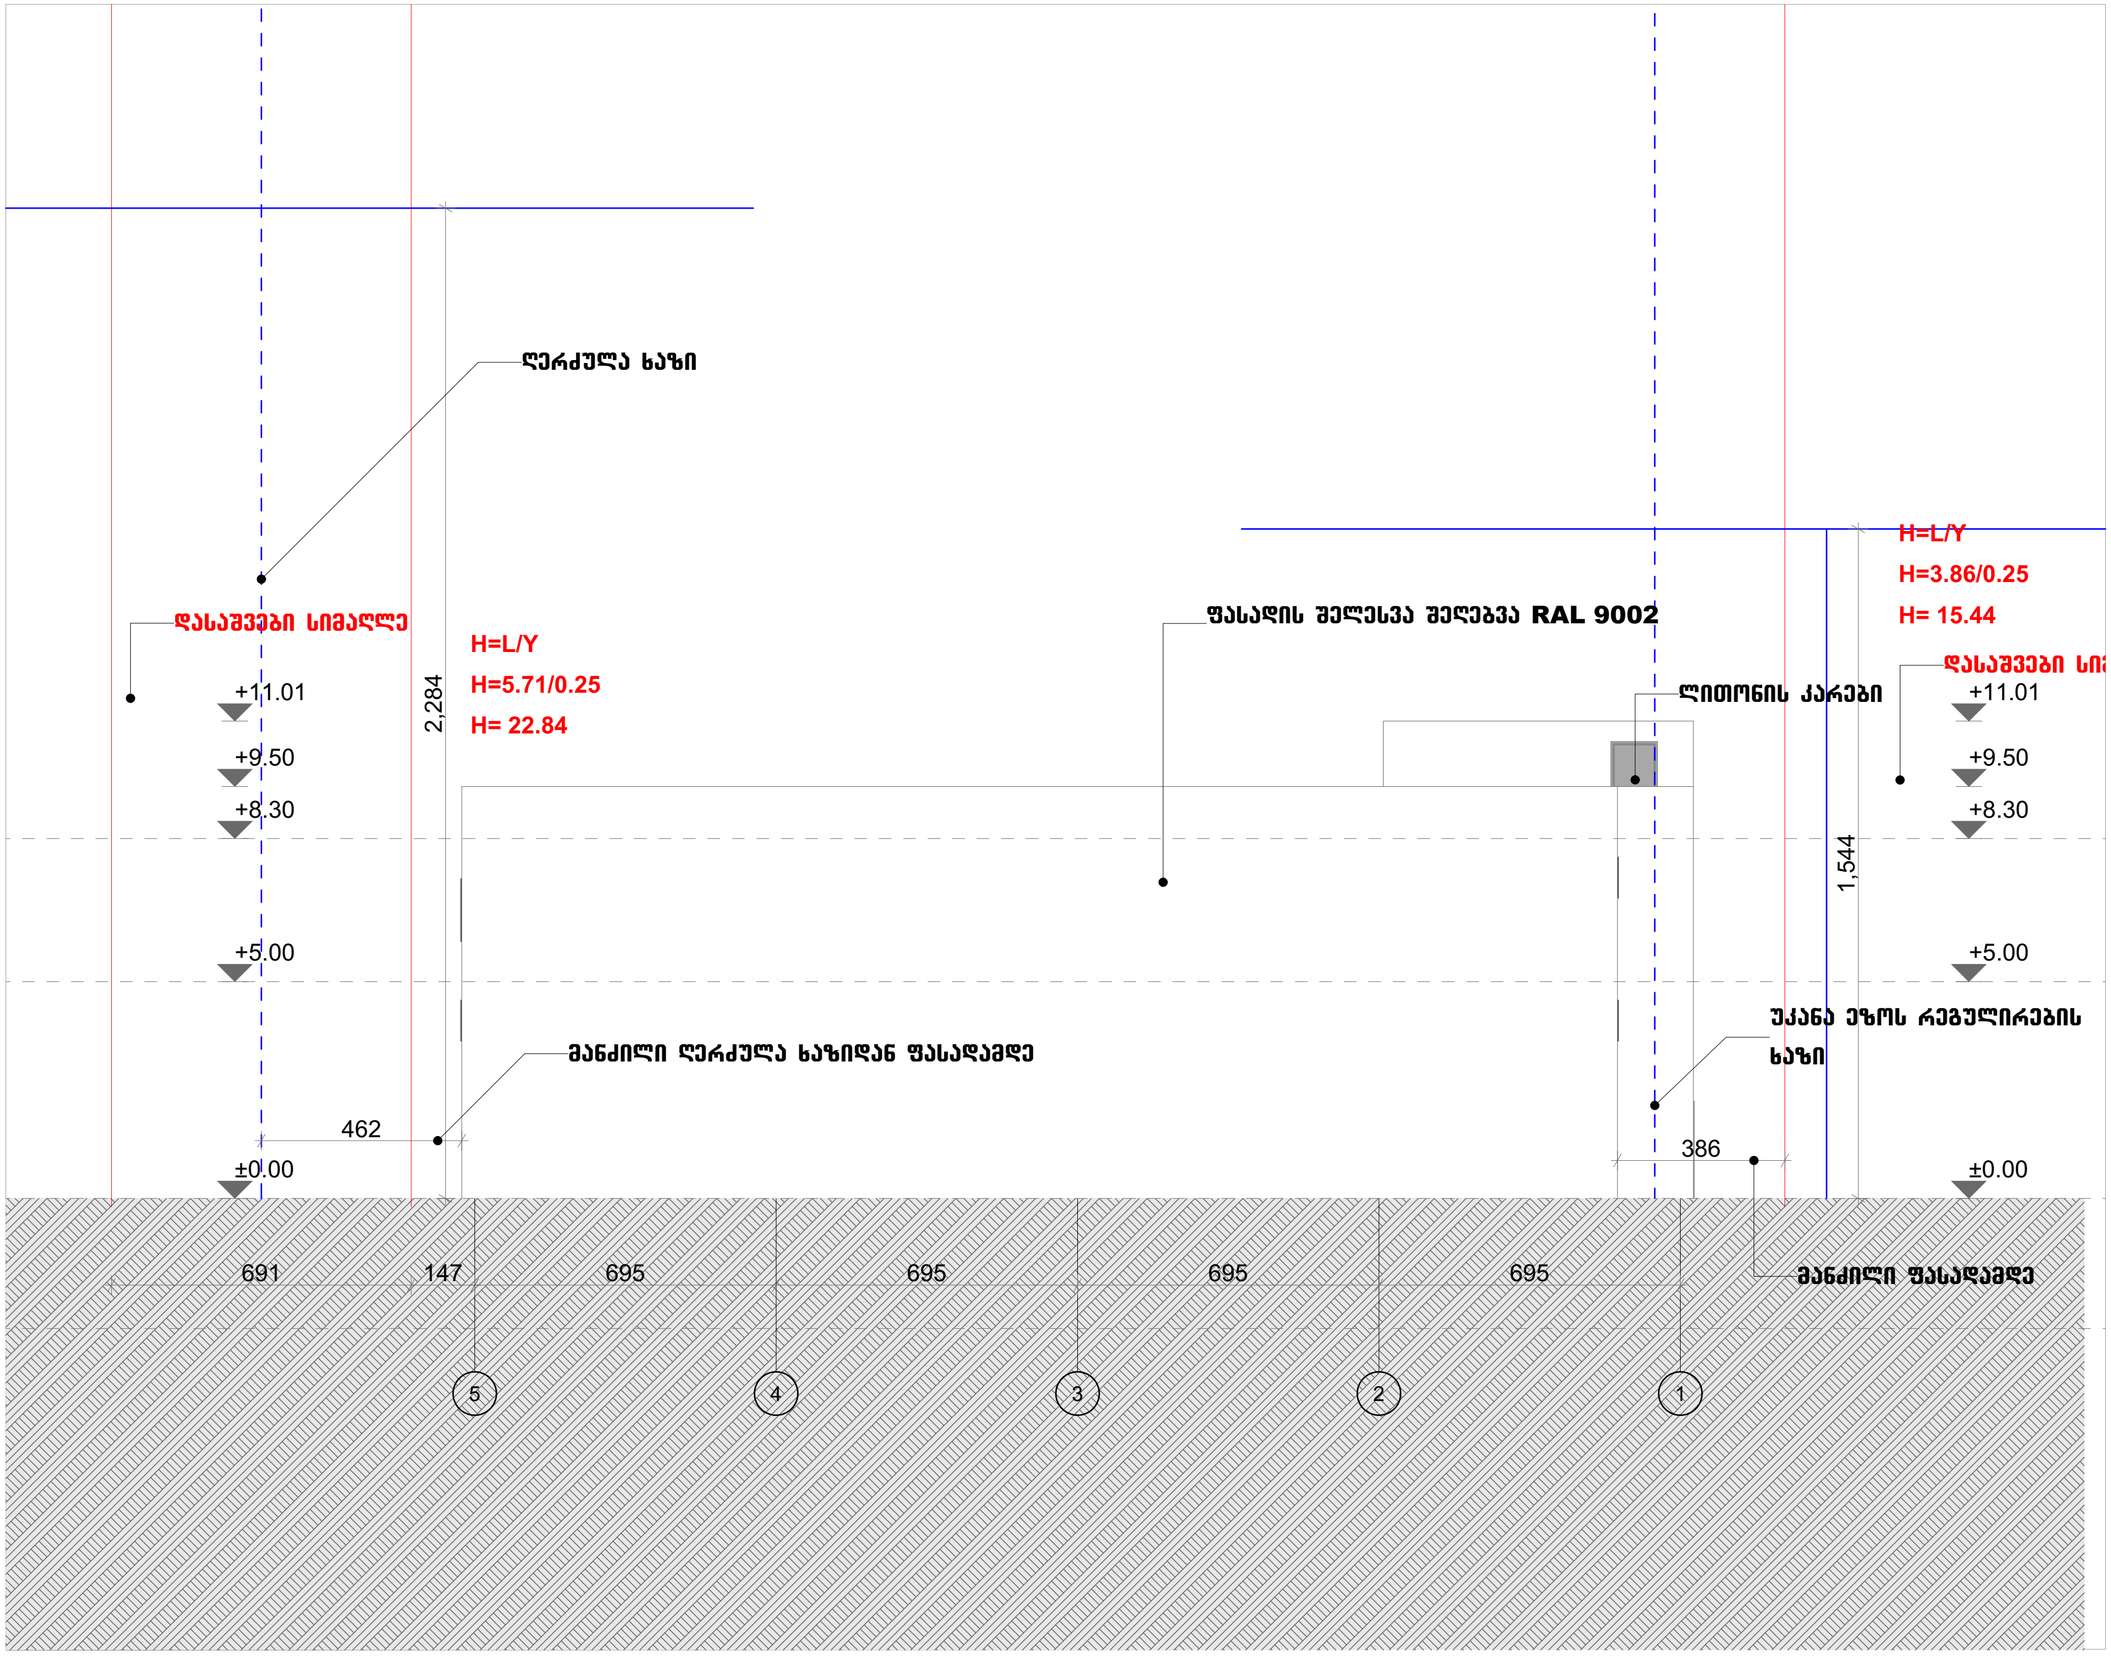

ფორმატი	ტაკეთა №	ფაილის სახელი
A-1	–	–

შენიშვნები

კ2 სანგარიშო კროკები

ექსპლიკაცია:

დამკვეთი:

არქიტექტურა

თანამდებობა	გვარი, ხელმოწერა
მთ. არქიტექტორი	ი. მირსხულავა

ნახაზი

თარიღი 20/09/2023

სტადია	ფურცლები	ფურცელი
პროექტი	–	–

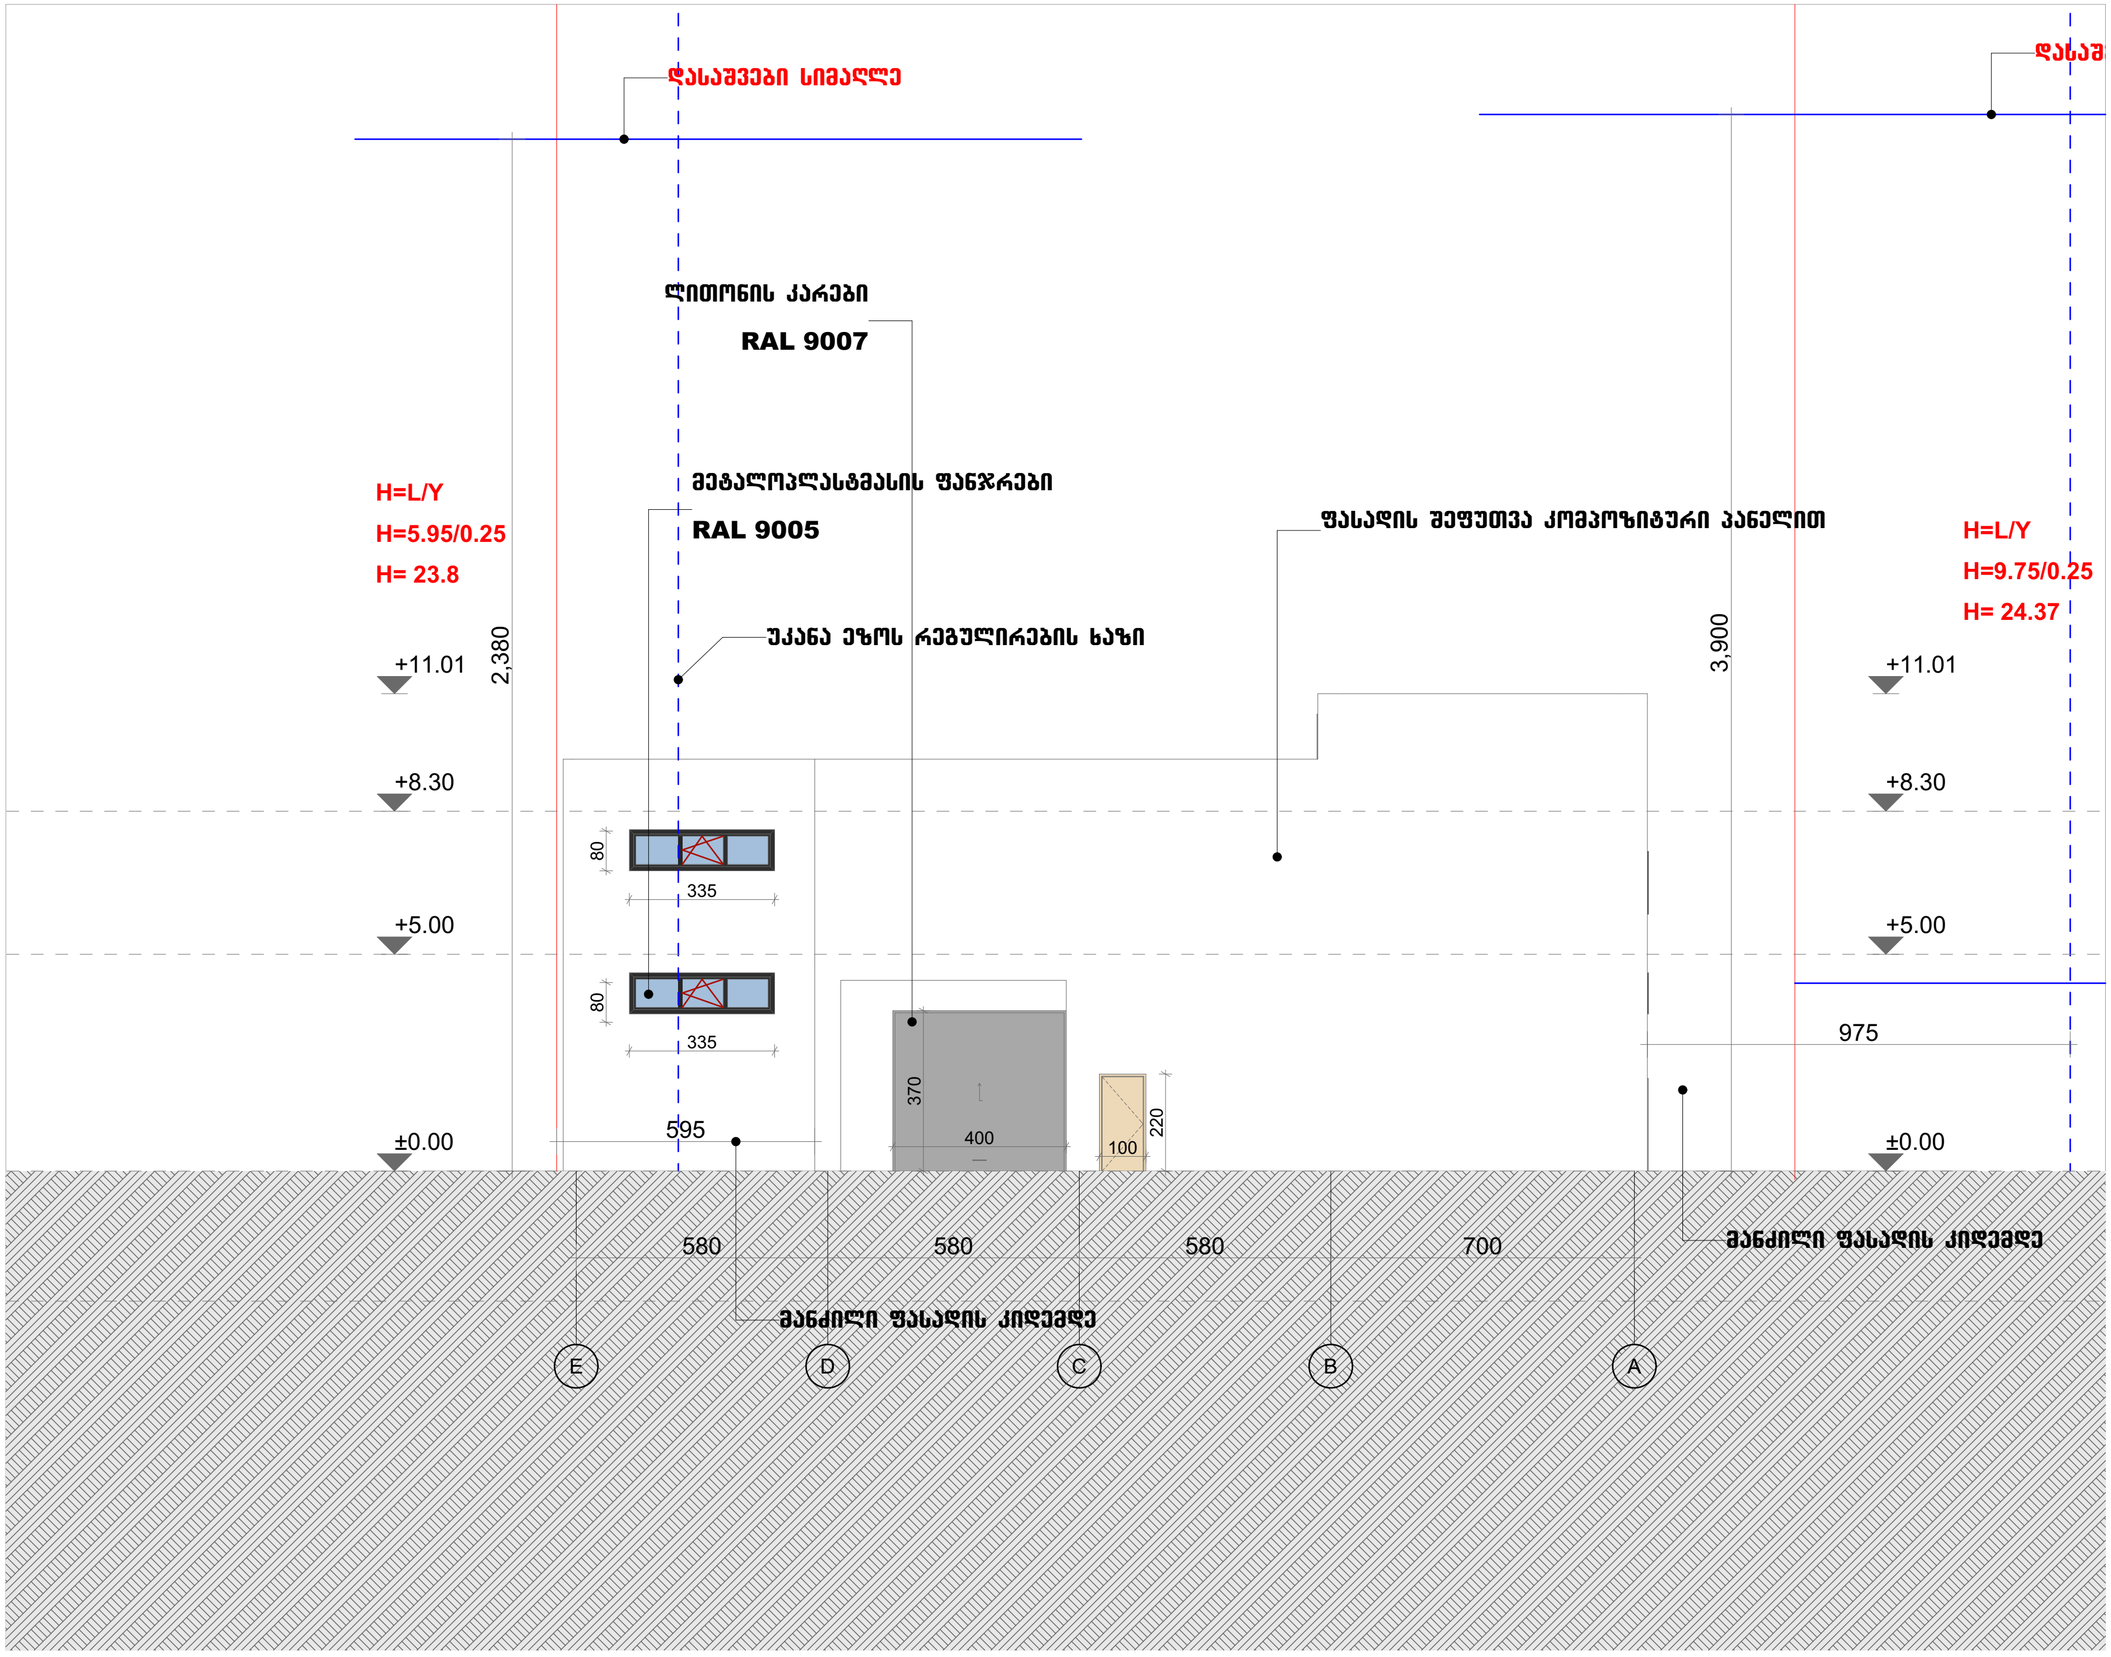

ფორმატი	ტაკეთა №	ფაილის სახელი
A-1	–	–

შენიშვნები

კ2 სანგარიშო კროკები

ექსპლიკაცია:
