გენგეგმა მ 1:500

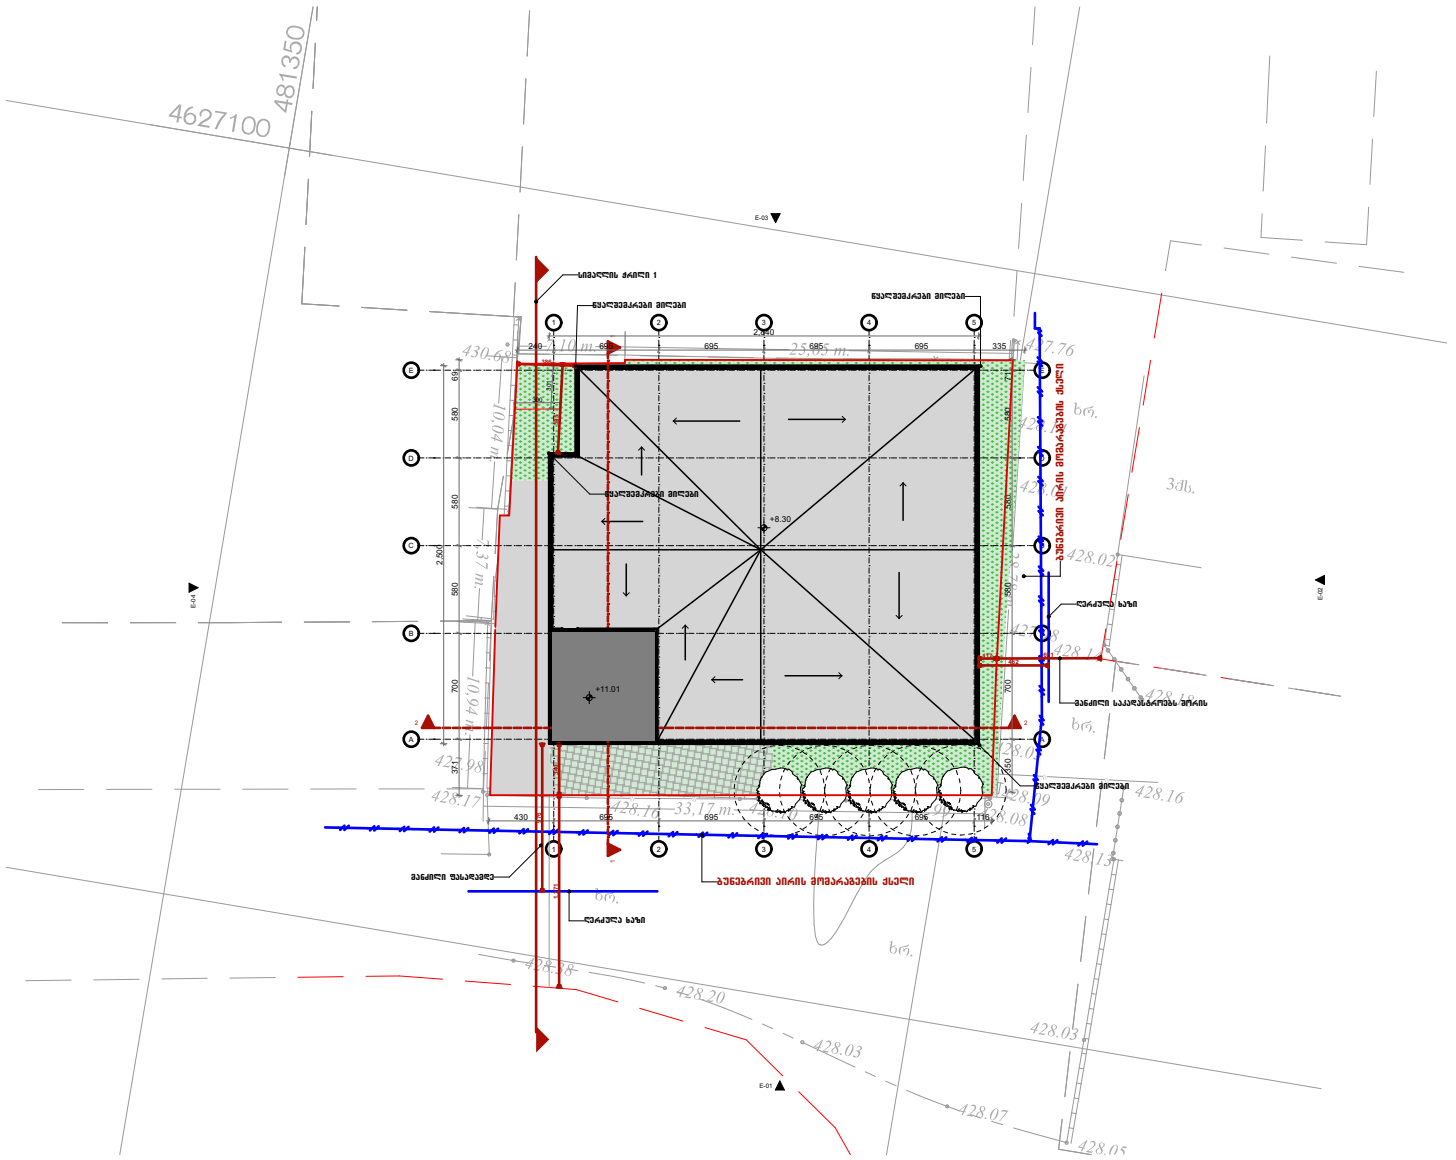

ფორმატი	მასშტაბი №	ფაილის სახელი
ა-1	–	–

შენიშვნები

კ2 სანგარიშო ქროკები

ექსპლიკაცია:

დამკვეთი:

არქიტექტურა

თანამდებობა	გვარი, ხელმოწერა
მთ. არქიტექტორი	ი. შირაზიშვილი

ნახაზი

თარიღი 20/09/2023

სტადია	ფურცლები	ფურცელი
პროექტი	–	–

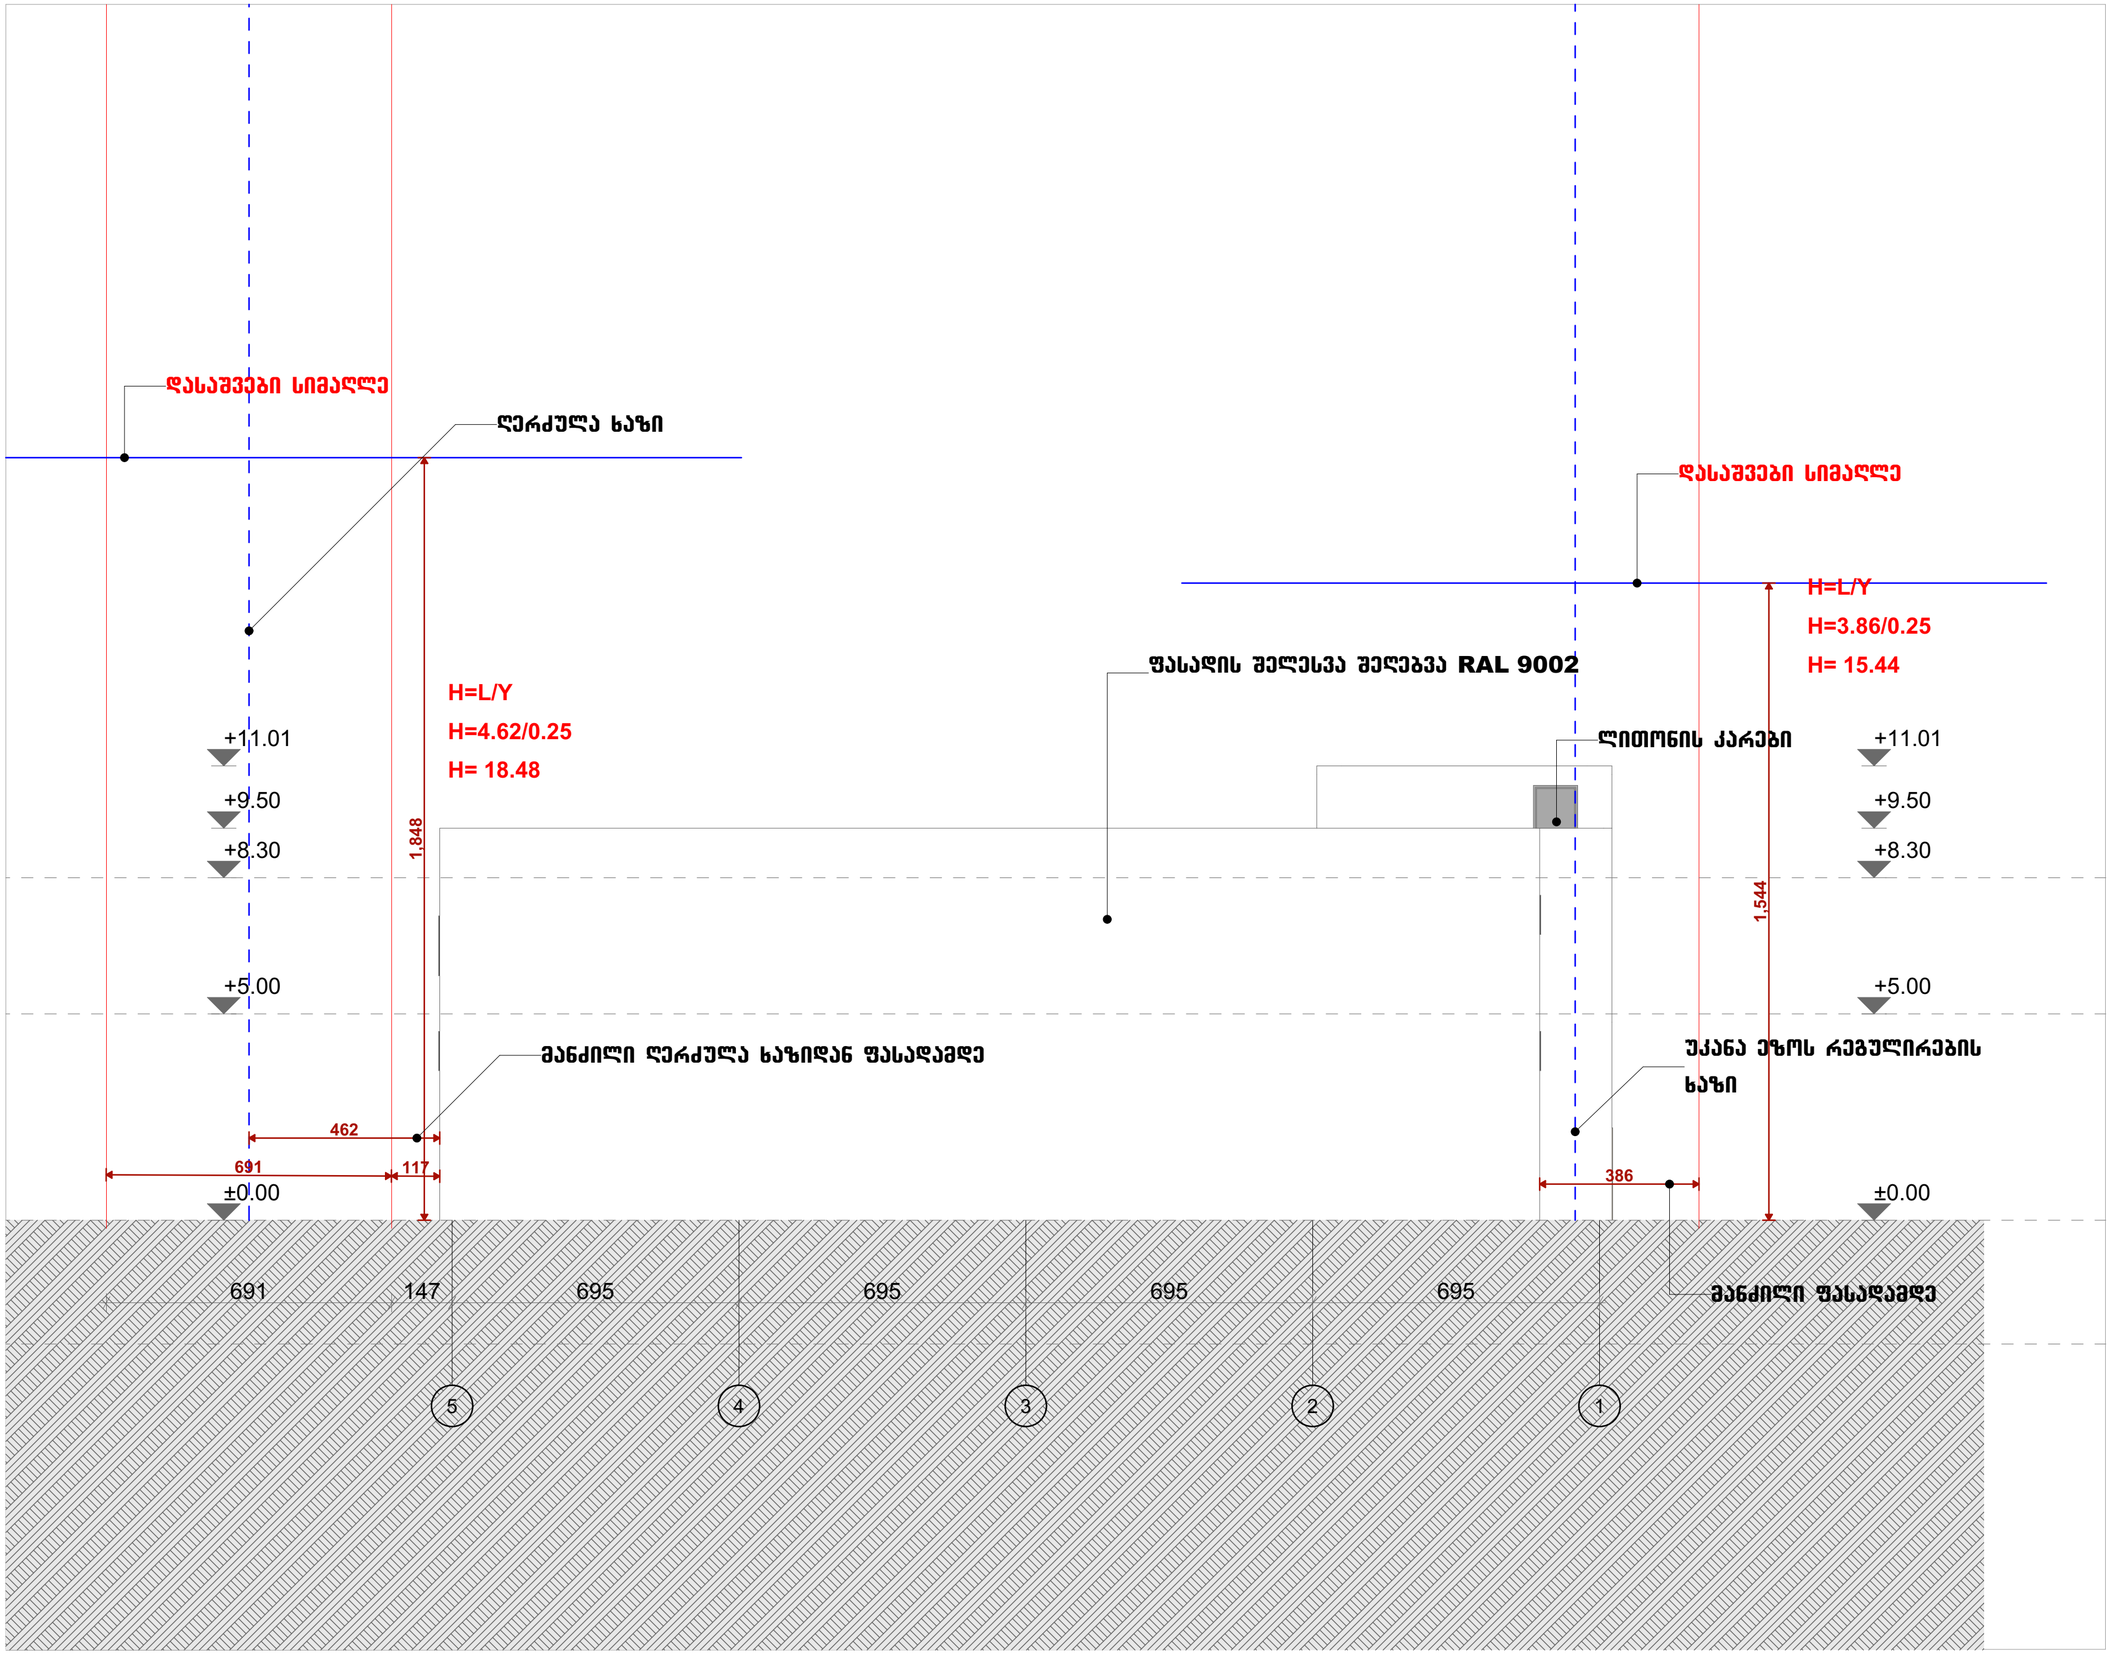

ფორმატი	ტაბულის №	ფაილის სახელი
A-1	–	–

შენიშვნები

კ2 სანგარიშო კროკები

ექსპლიკაცია:

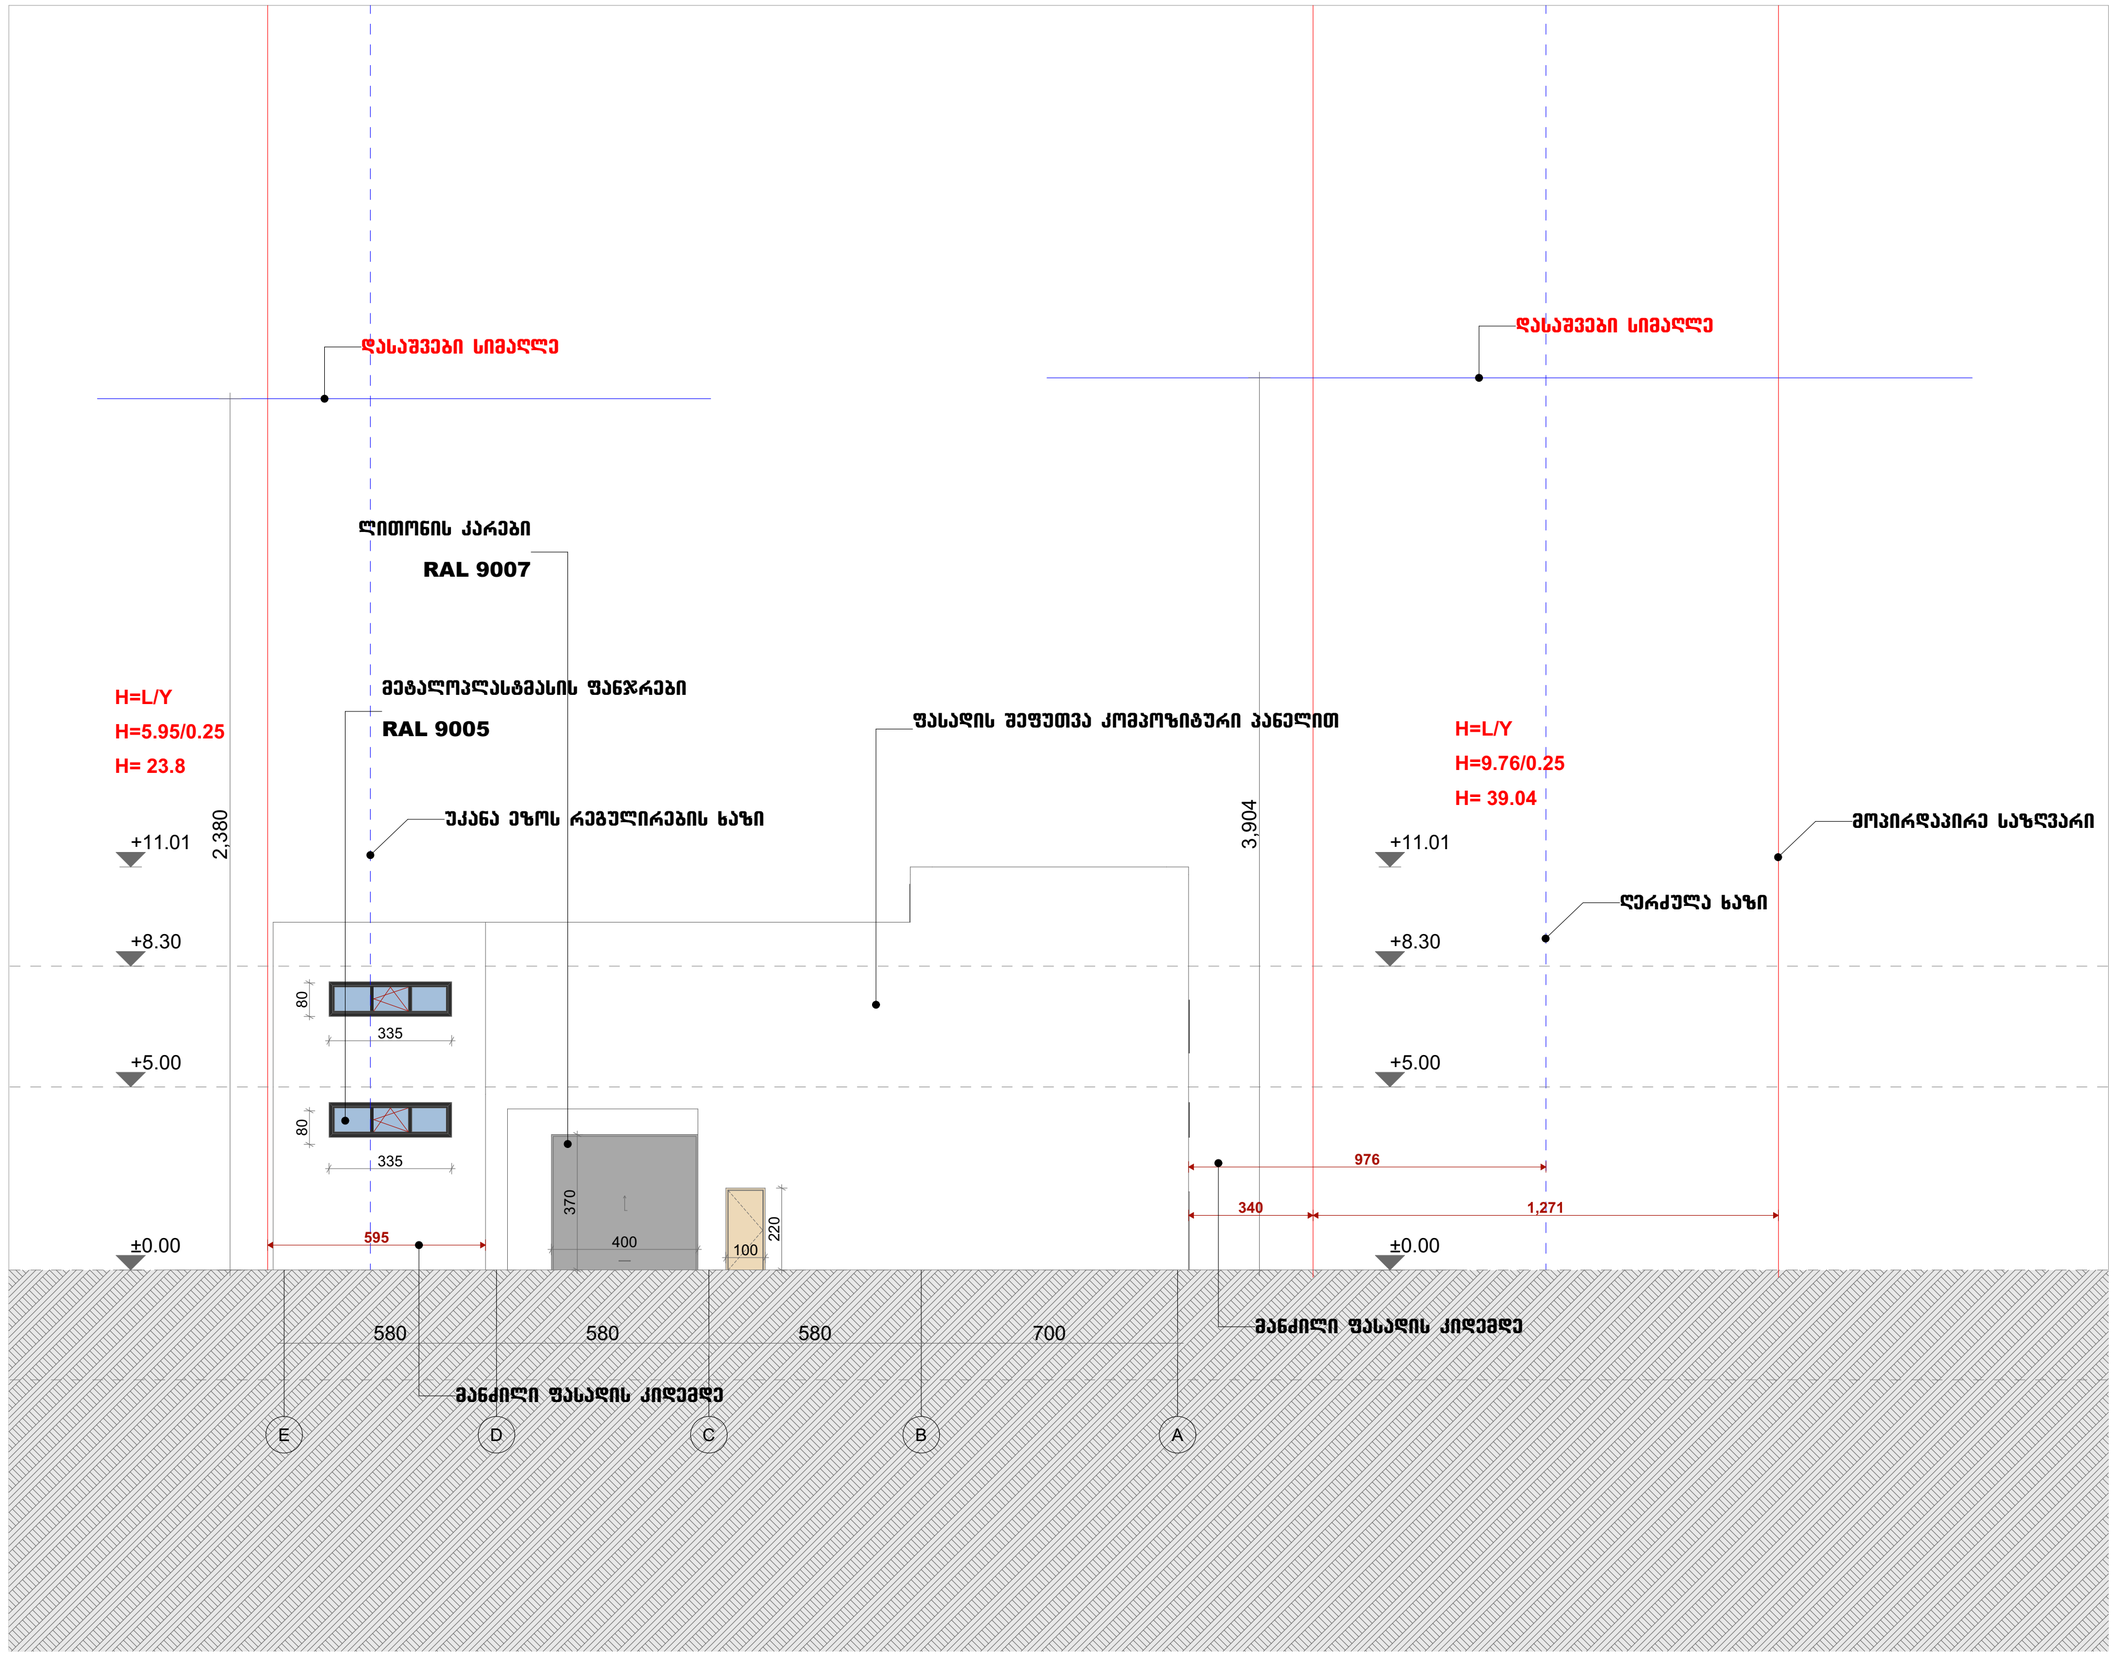

ფორმატი	ტაკეთა №	ფაილის სახელი
A-1	–	–

შენიშვნები

კ2 სანგარიშო კროკები

ექსპლიკაცია:

დამკვეთი:

არქიტექტურა

თანამდებობა	გვარი, ხელმოწერა
მთ. არქიტექტორ.	ი. მირცხულავა

ნახაზი

	თარიღი 20/09/2023

სტადია	ფურცლები	ფურცელი
პროექტი	–	–