საქართველო

ქალაქი თბილისი, თენგიზ ჩანტალაძის ჩიხი, №3 6000კვ.მ სასოფლო-სამეურნეო
დანიშნულების ს/კ №/01.19.16.002.230 მიწის ნაკვეთის ტოპოგრაფიული

გეგმა

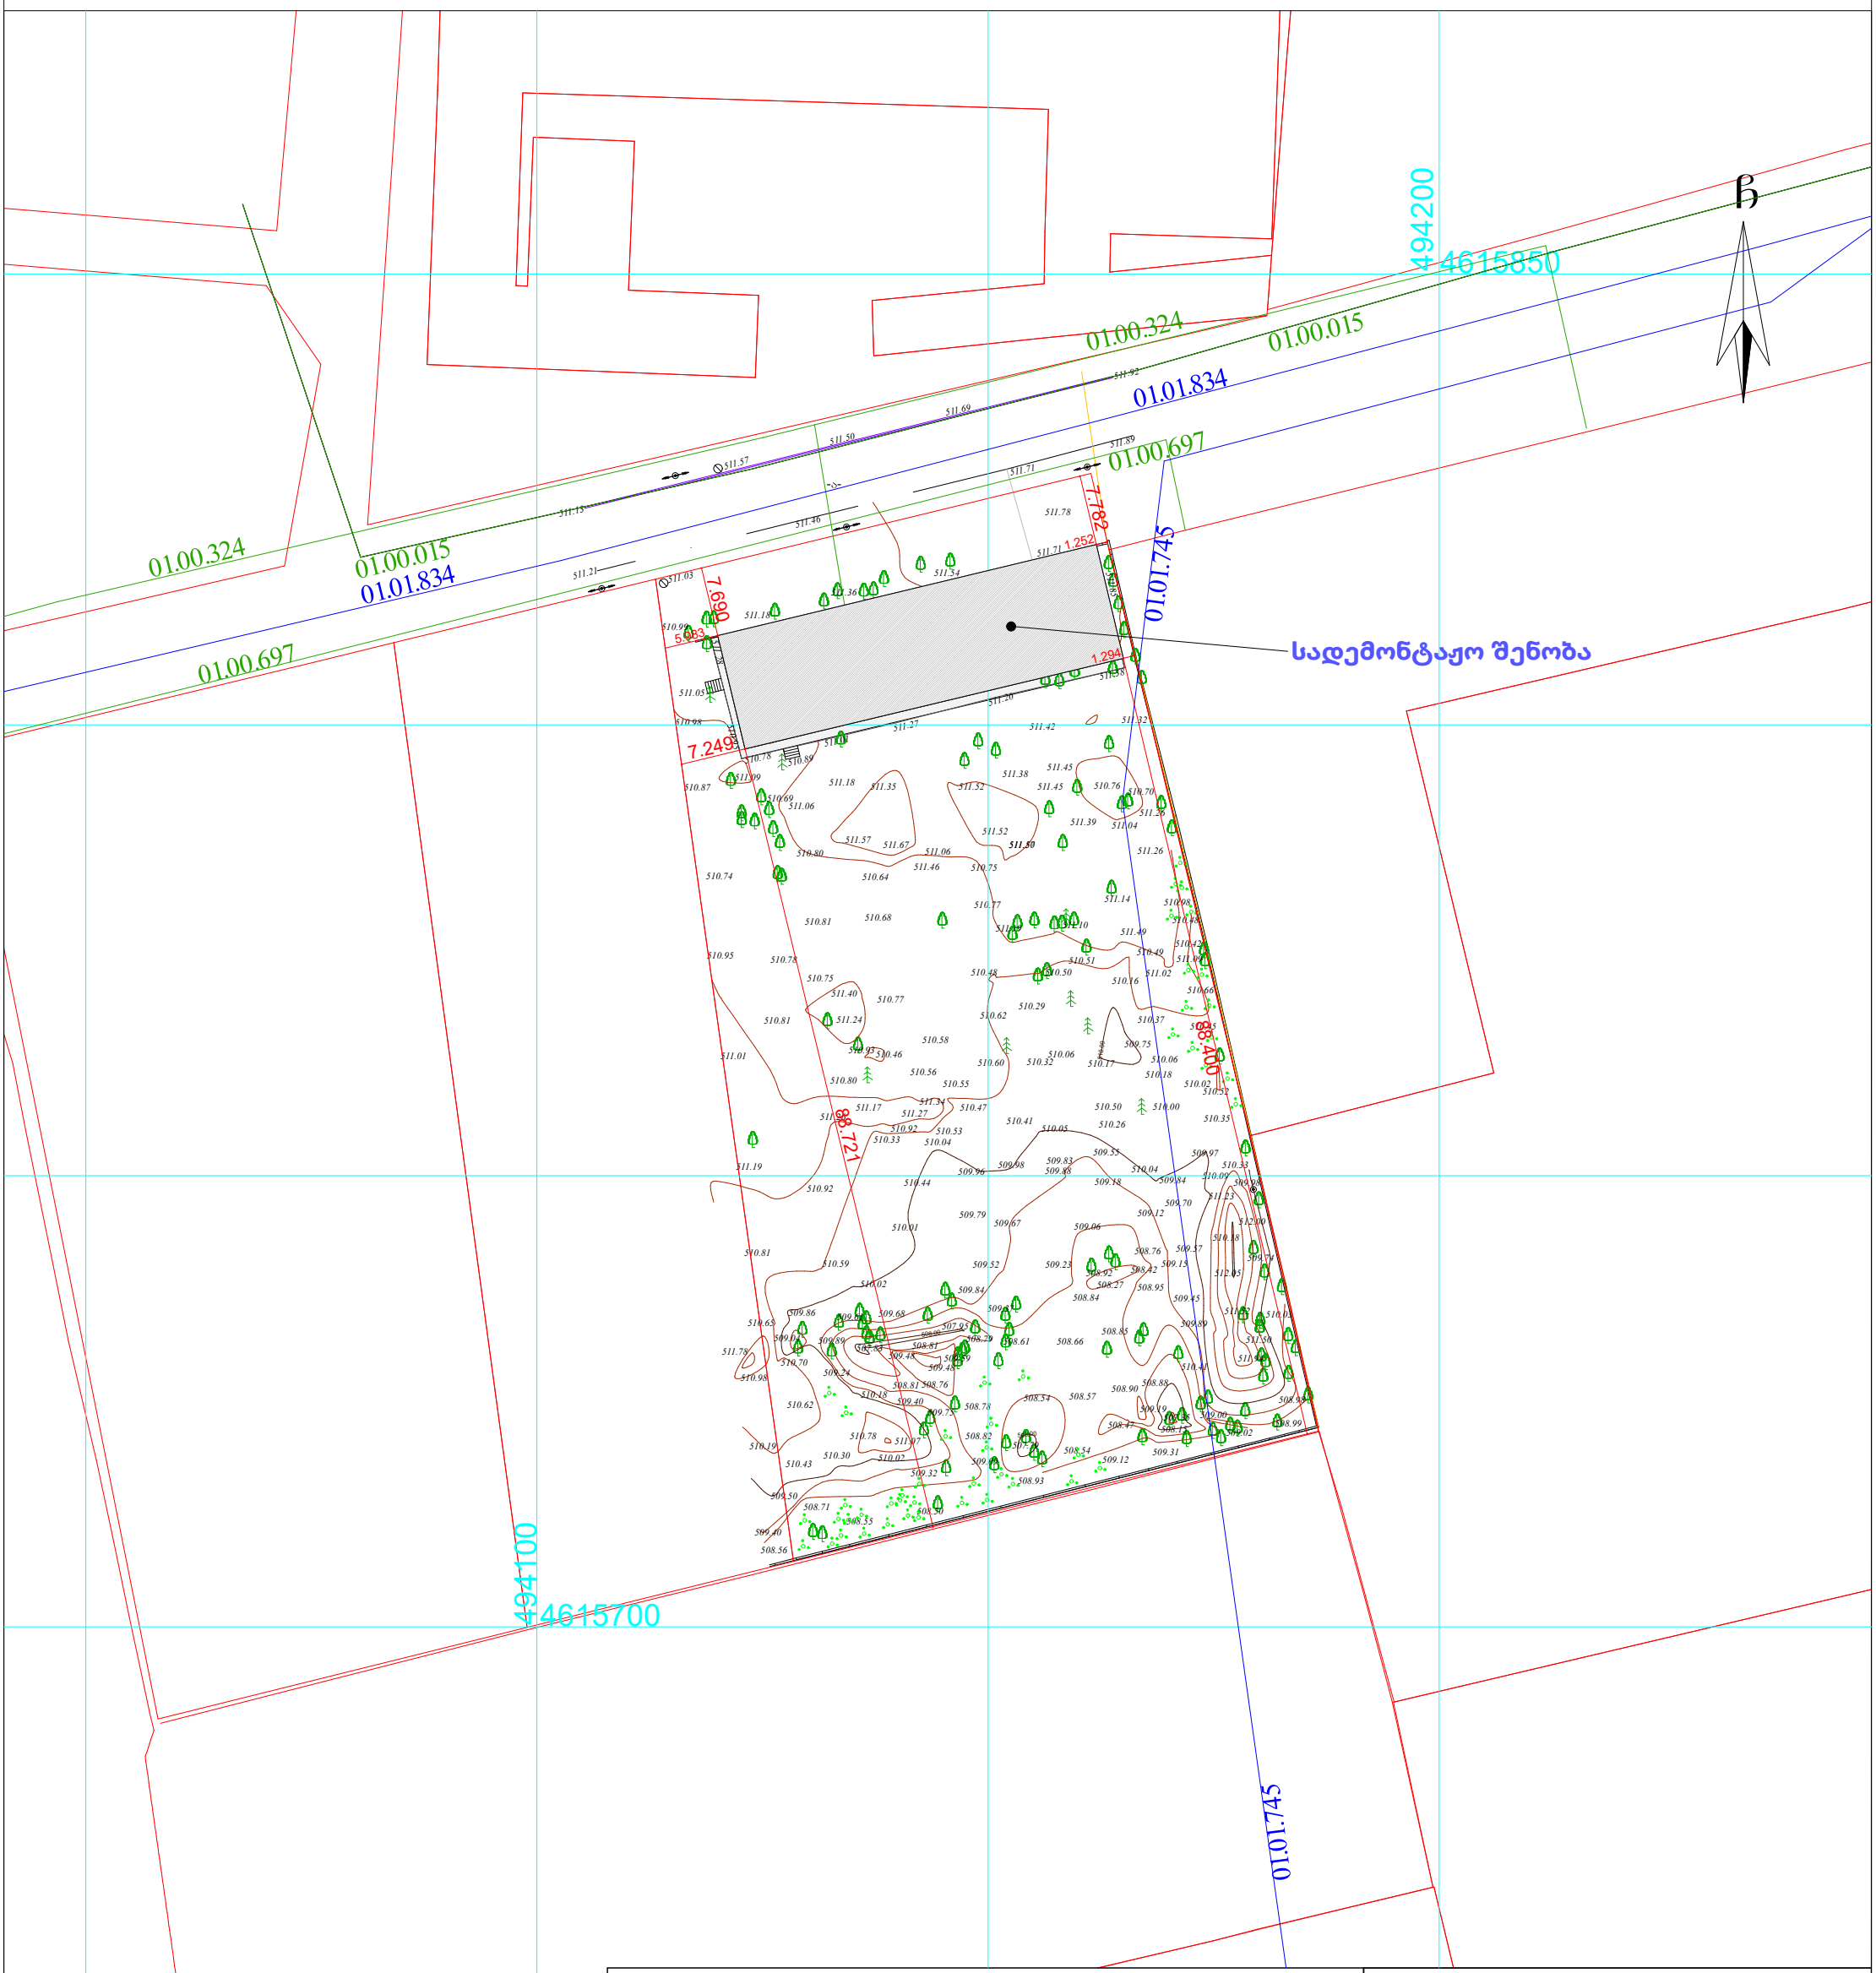

პირობითი აღნიშვნები

WGS 1984 -ის კოორდინატთა სისტემის UTM პროექცია

საცხ. შენობა	ბორდიული		ჭიშკარი
არასაცხ. შენობა	ხის ღობე		ბეტონი
ფარდული	ქის კედელი		წყალგაყვანილობა
მშენებარე შენობა	კედელი		კავშირგაბმულობა
სატრანსფორ. ჯიხური	ფლატე		ელ. ქსელები
ხეები	რკინიგზა		ბუნებრივი აირი
გარე განათება	სამოვალეურეო ჭები		სარწყავი ინფრასტრუქტურა
	ელ. გადამცემი ხაზი		ინტერნეტ ქსელი

შენიშვნა:1) ნაკვეთის საზღვარი (თუ იგი არის ნახაზზე) მითითებულია დამკვეთის მიერ

2) მიწის სამუშაოების შესრულებისას შეატყობინეთ კომუნიკაციის წარმომადგენლებს

შპს „ბიემჯი გრუპ“
საქართველო, თბილისი, შარტავას ქუჩა 14
მობ: 598 667070; 577 158039

LTD `BMG GROUP~
14 Sartava St. Tbilisi, Georgia

ტექნიკური დირექტორი:		ზ. ბასილაძე
აზომა:		ნ.ოთხოზორია
დახაზა:		ნ.ოთხოზორია
დამკვეთი:		
მაშტაბი: 1:500		17.03.2023 წ.

შ.პ.ს "ბიემჯი გრუპ"
L.T.D "BMG GROUP"
ს/ კ406128239
შარტავას ქუჩა#14
598 66 70 70
557 98 08 99
groupbmg @yahoo.com

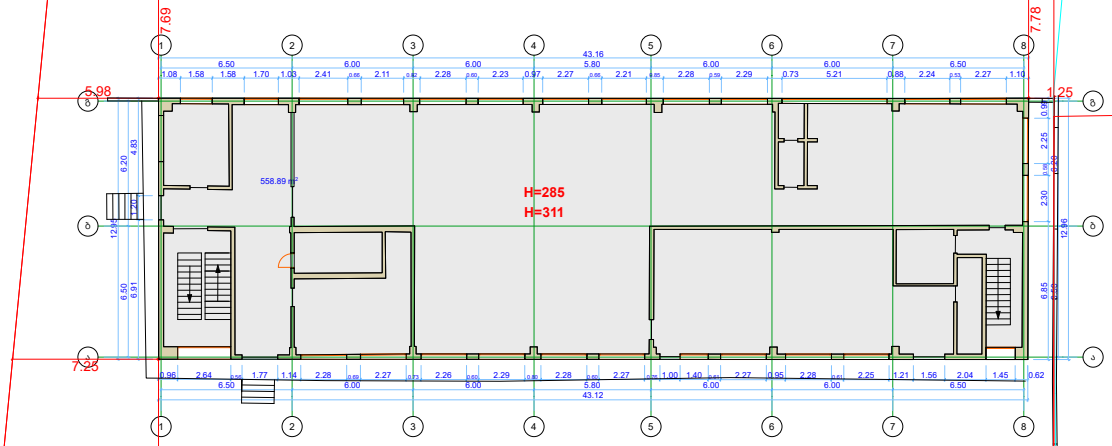

I სართულის გეგმა

ს/კ 01.19.16.002.230

ობიექტის მისამართი	ქალაქი თბილისი თენგიზ ჩანტალაძის ჩიხი N3
ნახაზის დასახელება	გეგმა +0.00 ნიშნულზე

ტექნიკური დირექტორი		ზაზა ბასილაძე
არქიტექტორი		ზაზა ბასილაძე
დაინტერესებული პირი		
მასშტაბი	1:100	ფურცელი A-3
თარიღი	2025	

შ.პ.ს "ბიემჯი გრუპ"
L.T.D "BMG GROUP"
ს/ კ406128239
შარტავას ქუჩა#14
598 66 70 70
557 98 08 99
groupbmg @yahoo.com

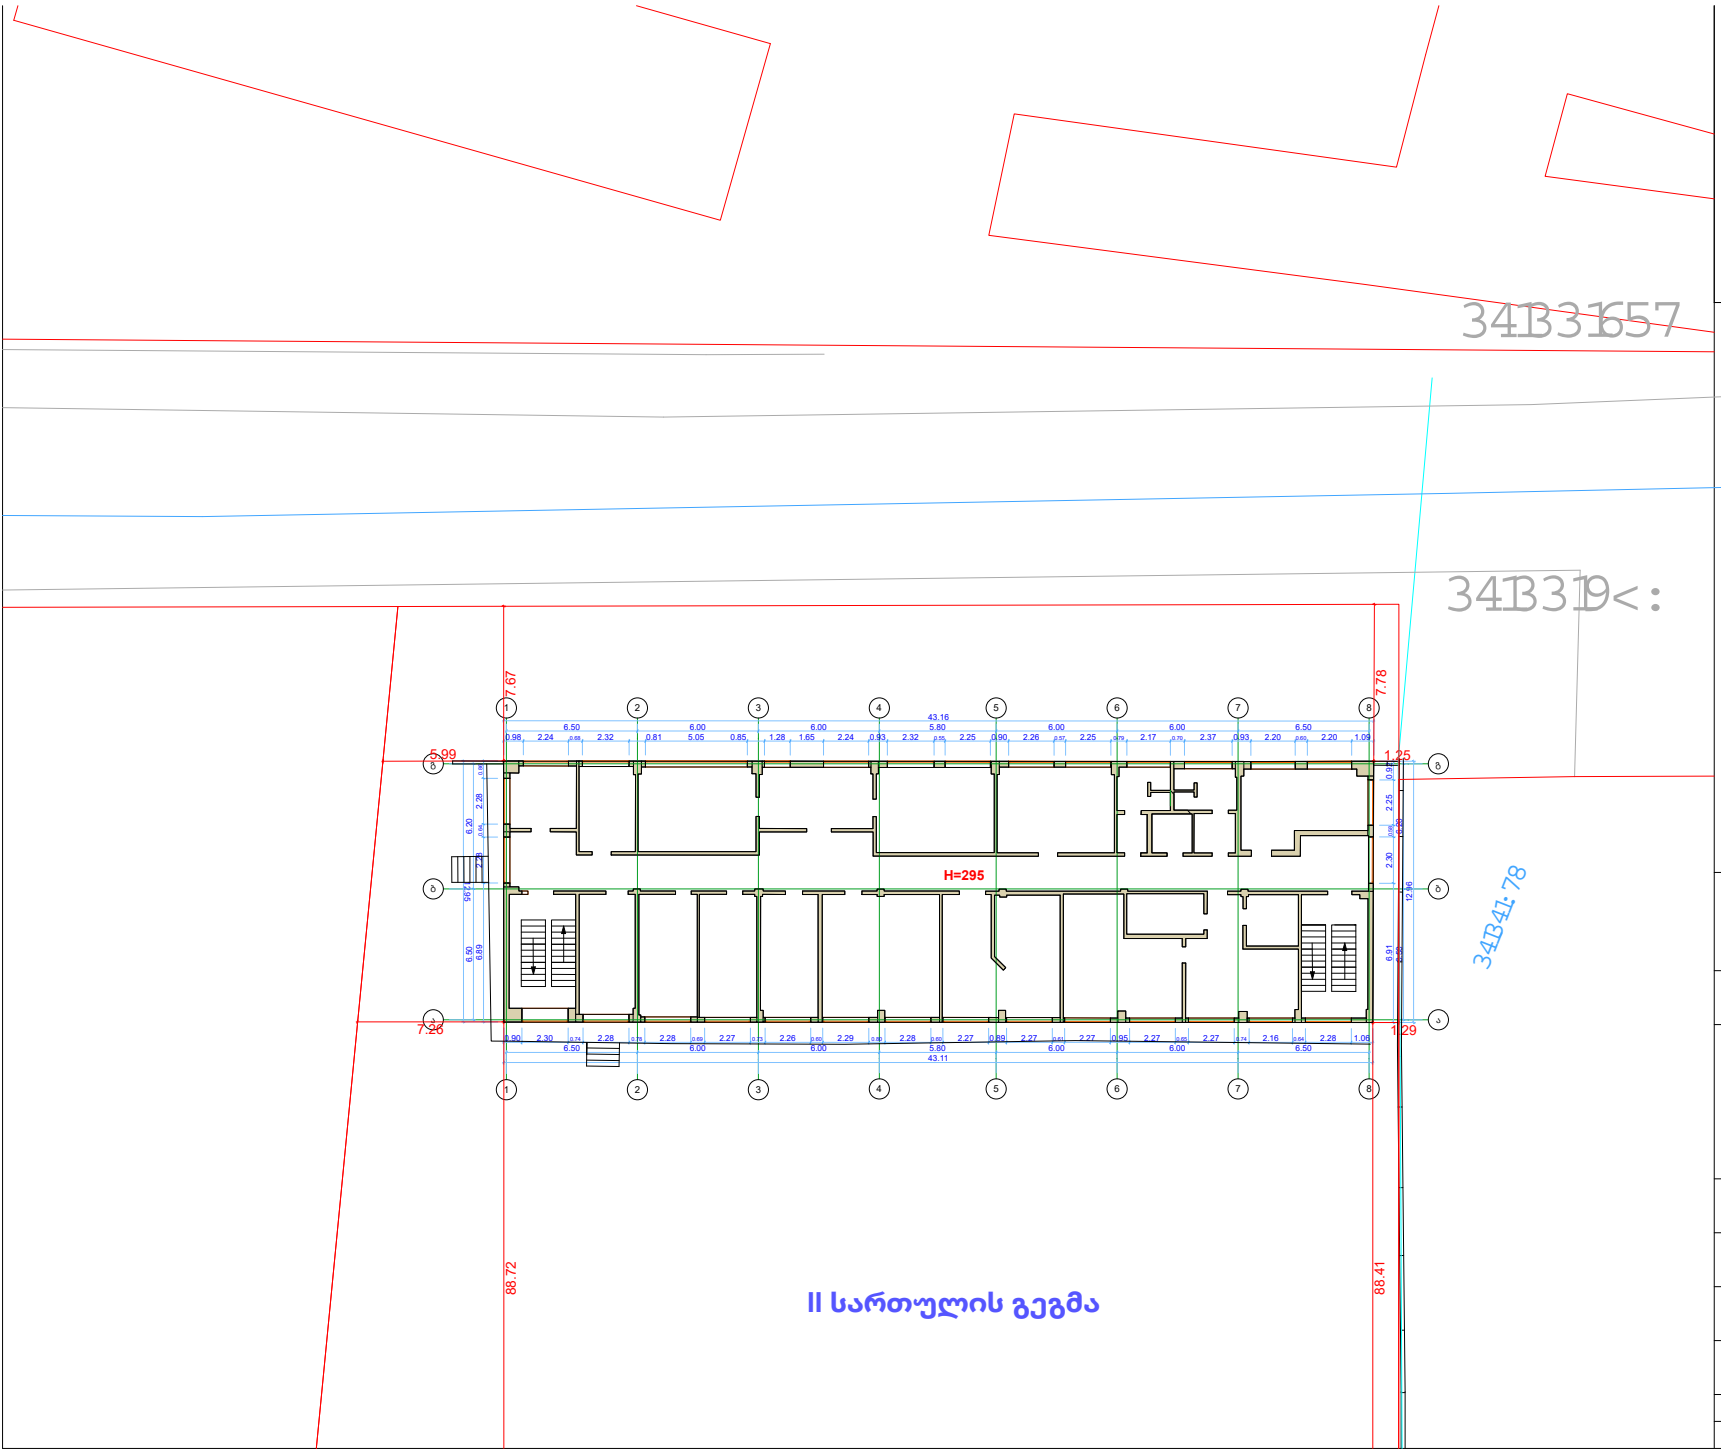

ს/კ 01.19.16.002.230

ობიექტის მისამართი	ქალაქი თბილისი თენგიზ ჩანტალაძის ჩიხი N3
ნახაზის დასახელება	მეორე სართულის გეგმა

ტექნიკური დირექტორი		ზაზა ბასილაძე
არქიტექტორი		ზაზა ბასილაძე
დაინტერესებული პირი		

მასშტაბი	1:100	ფურცელი	A-3
თარიღი	2025		

შ.პ.ს "ბიემჯი გრუპ"
L.T.D "BMG GROUP"
ს/ კ406128239
შარტავას ქუჩა#14
598 66 70 70
557 98 08 99
groupbmg @yahoo.com

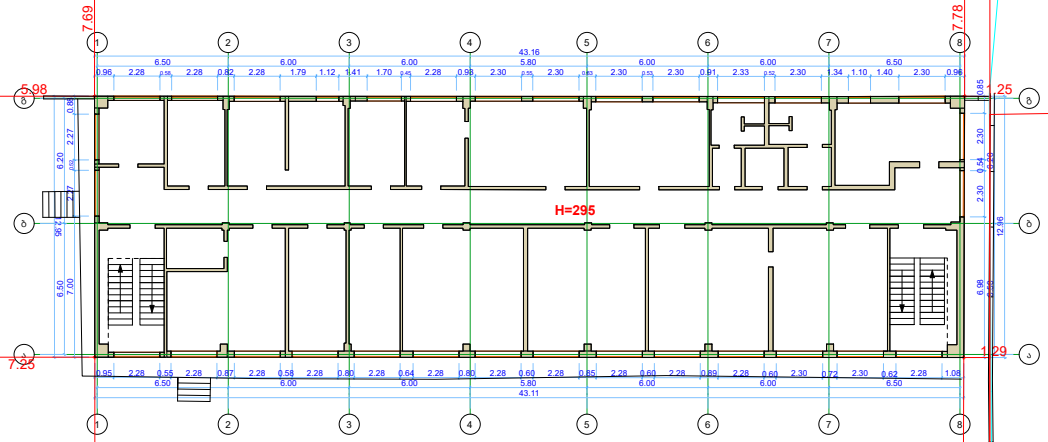

III სართულის გეგმა

ს/კ 01.19.16.002.230

ობიექტის მისამართი	ქალაქი თბილისი თენგიზ ჩანტალაძის ჩიხი N3
ნახაზის დასახელება	მესამე სართულის გეგმა

ტექნიკური დირექტორი		ზაზა ბასილაძე
არქიტექტორი		ზაზა ბასილაძე
დაინტერესებული პირი		
მასშტაბი	1:100	ფურცელი A-3
თარიღი	2025	

შ.პ.ს "ბიემჯი გრუპ"
L.T.D "BMG GROUP"
ს/ კ406128239

შარტავას ქუჩა#14
598 66 70 70
557 98 08 99
groupbmg @yahoo.com

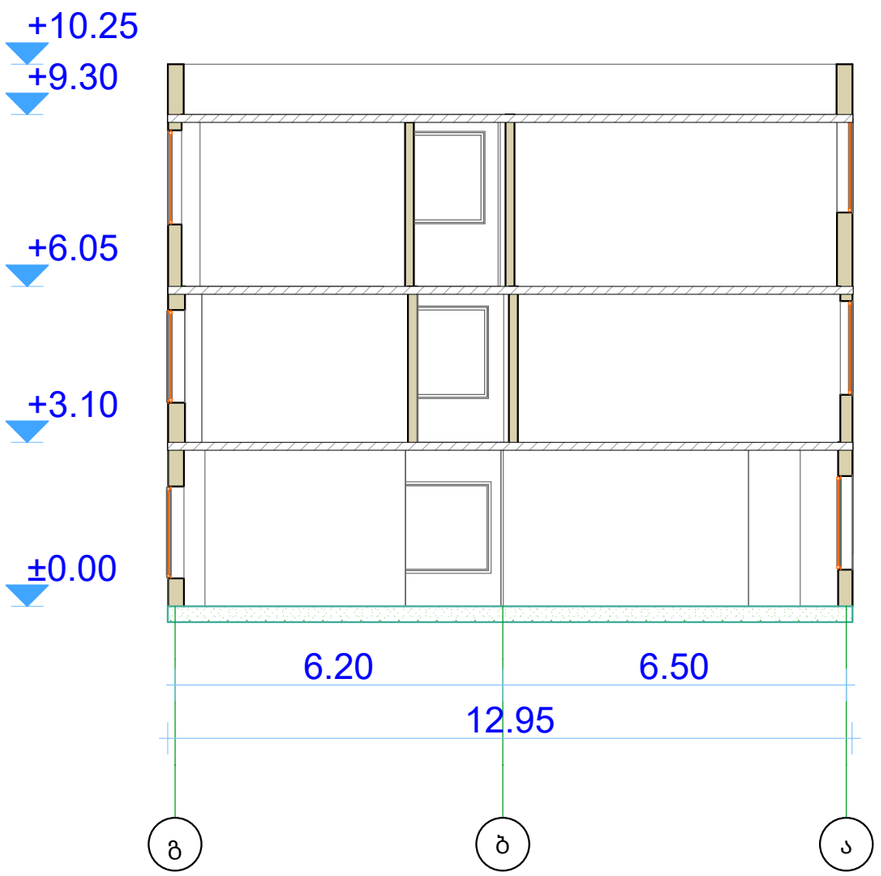

ს/კ 01.19.16.002.230

ობიექტის მისამართი	ქალაქი თბილისი თენგიზ ჩანტალაძის ჩიხი N3
ნახაზის დასახელება	ჭრილი გ-ა

ტექნიკური დირექტორი		ზაზა ბასილაძე
არქიტექტორი		ზაზა ბასილაძე
დაინტერესებული პირი		

მასშტაბი	1:100	ფურცელი	A-3
თარიღი	2025		

შ.პ.ს "ბიემჯი გრუპ"
L.T.D "BMG GROUP"
ს/ კ406128239

შარტავას ქუჩა#14
598 66 70 70
557 98 08 99
groupbmg @yahoo.com

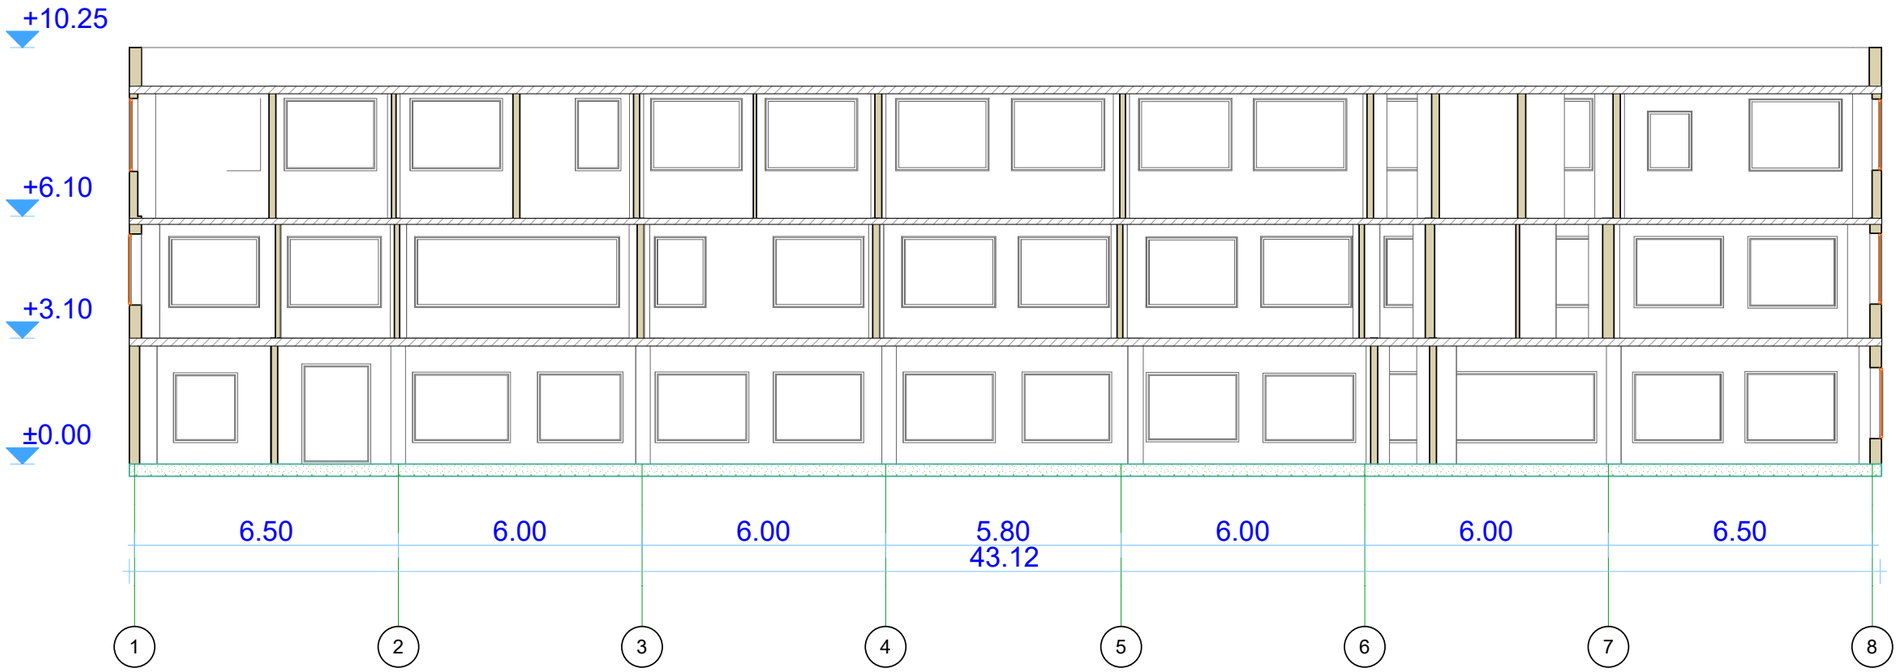

ს/კ 01.19.16.002.230

ობიექტის მისამართი	ქალაქი თბილისი თენგიზ ჩანტალაძის ჩიხი N3
ნახაზის დასახელება	ჭრილი 1-8

ტექნიკური დირექტორი		ზაზა ბასილაძე
არქიტექტორი		ზაზა ბასილაძე
დაინტერესებული პირი		
მასშტაბი	1:100	ფურცელი A-3
თარიღი	2025	

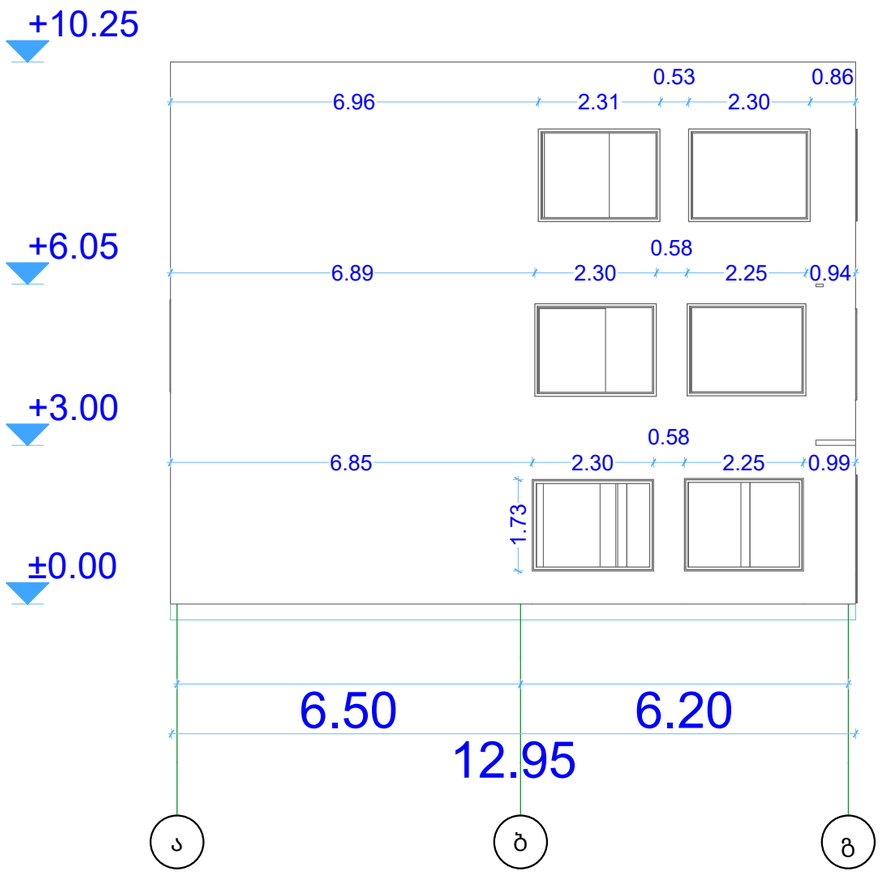

შ.პ.ს "ბიემჯი გრუპ"
L.T.D "BMG GROUP"
ს/ კ406128239

შარტავას ქუჩა#14
598 66 70 70
557 98 08 99
groupbmg @yahoo.com

ს/კ 01.19.16.002.230

ობიექტის მისამართი	ქალაქი თბილისი თენგიზ ჩანტალაძის ჩიხი N3
ნახაზის დასახელება	ფასადი ა-გ

ტექნიკური დირექტორი		ზაზა ბასილაძე
არქიტექტორი		ზაზა ბასილაძე
დაინტერესებული პირი		

მასშტაბი	1:100	ფურცელი	A-3
თარიღი	2025		

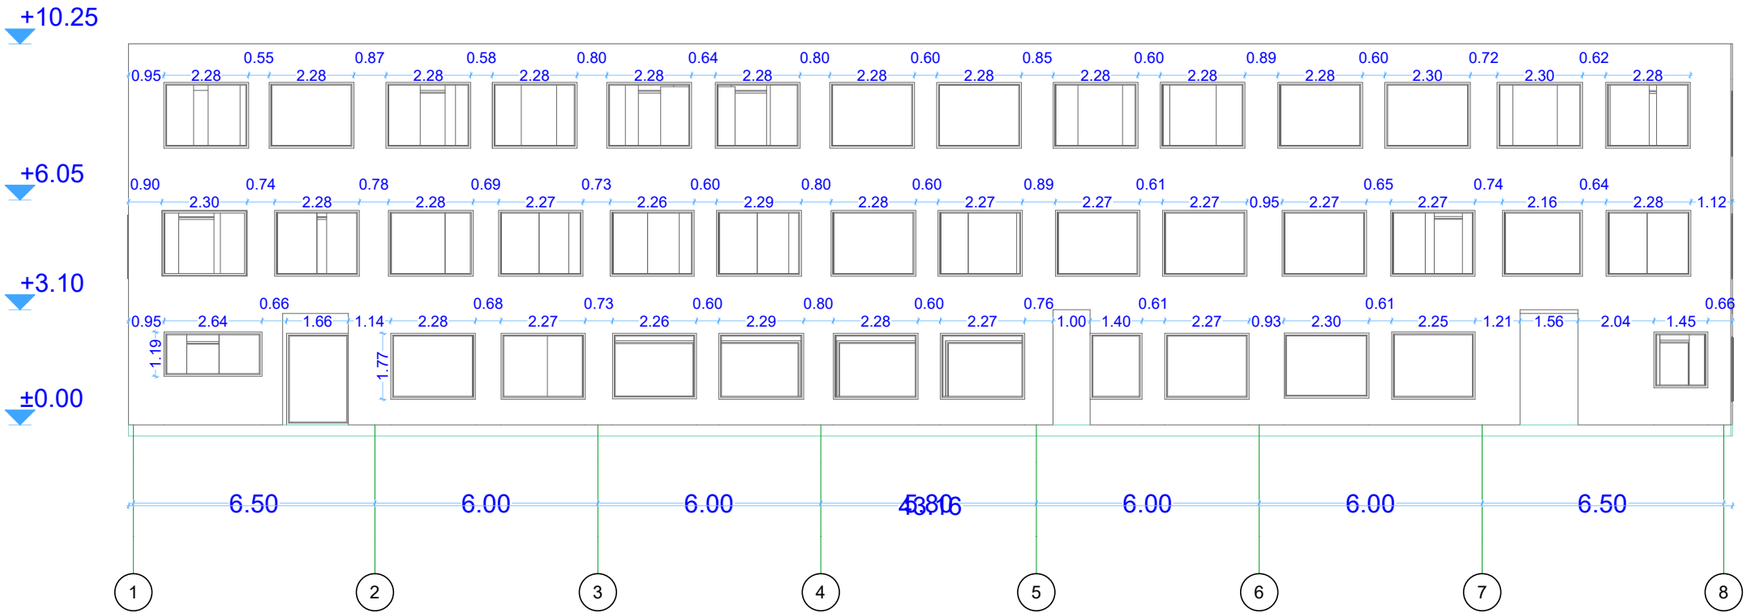

შ.პ.ს "ბიემჯი გრუპ"
L.T.D "BMG GROUP"
ს/კ 406128239
შარტავას ქუჩა#14
598 66 70 70
557 98 08 99
groupbmg @yahoo.com

ს/კ 01.19.16.002.230

ობიექტის მისამართი	ქალაქი თბილისი თენგიზ ჩანტალაძის ჩიხი N3
ნახაზის დასახელება	ფასადი 1-8

ტექნიკური დირექტორი		ზაზა გასილაძე
არქიტექტორი		ზაზა გასილაძე
დაინტერესებული პირი		

მასშტაბი	1:100	ფურცელი	A-3
თარიღი	2025		

შ.პ.ს "ბიემჯი გრუპ"
L.T.D "BMG GROUP"
ს/ კ406128239

შარტავას ქუჩა#14
598 66 70 70
557 98 08 99
groupbmg @yahoo.com

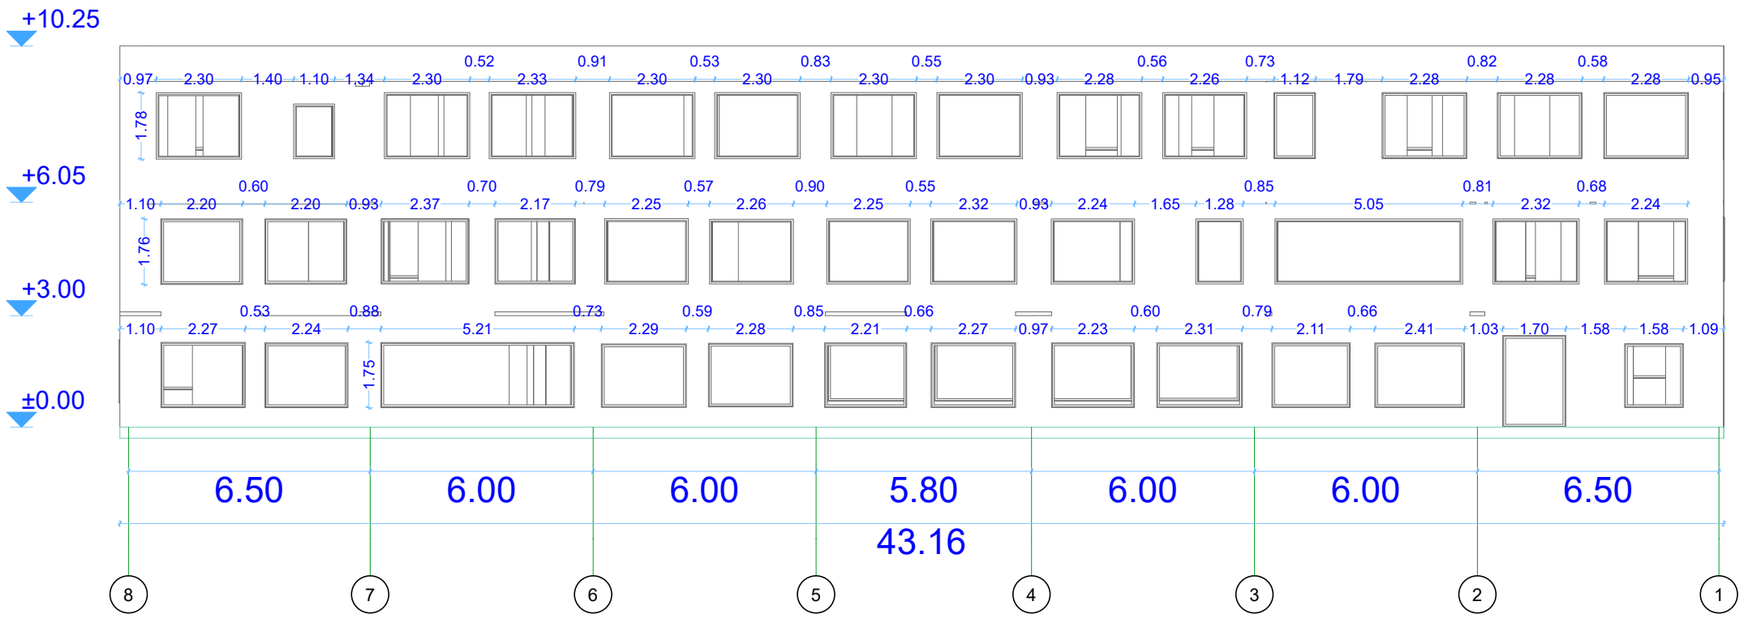

ს/კ 01.19.16.002.230

ობიექტის მისამართი	ქალაქი თბილისი თენგიზ ჩანტალაძის ჩიხი N3
ნახაზის დასახელება	ფასადი 8-1

ტექნიკური დირექტორი		ზაზა გასილაძე
არქიტექტორი		ზაზა გასილაძე
დაინტერესებული პირი		

მასშტაბი	1:100	ფურცელი	A-3
თარიღი	2025		

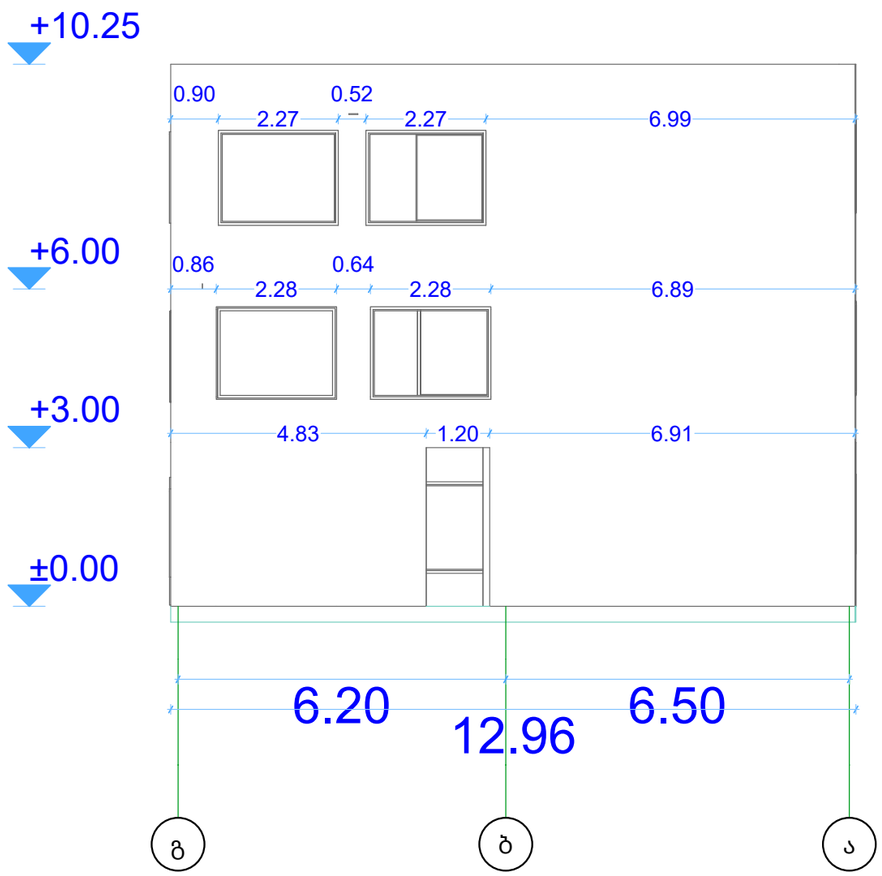

შ.პ.ს "ბიემჯი გრუპ"
L.T.D "BMG GROUP"
ს/ კ406128239

შარტავას ქუჩა#14
598 66 70 70
557 98 08 99
groupbmg @yahoo.com

ს/კ 01.19.16.002.230

ობიექტის მისამართი	ქალაქი თბილისი თენგიზ ჩანტალაძის ჩიხი N3
ნახაზის დასახელება	ფასადი გ-ა

ტექნიკური დირექტორი		ზაზა ბასილაძე
არქიტექტორი		ზაზა ბასილაძე
დაინტერესებული პირი		

მასშტაბი	1:100	ფურცელი	A-3
თარიღი	2025		