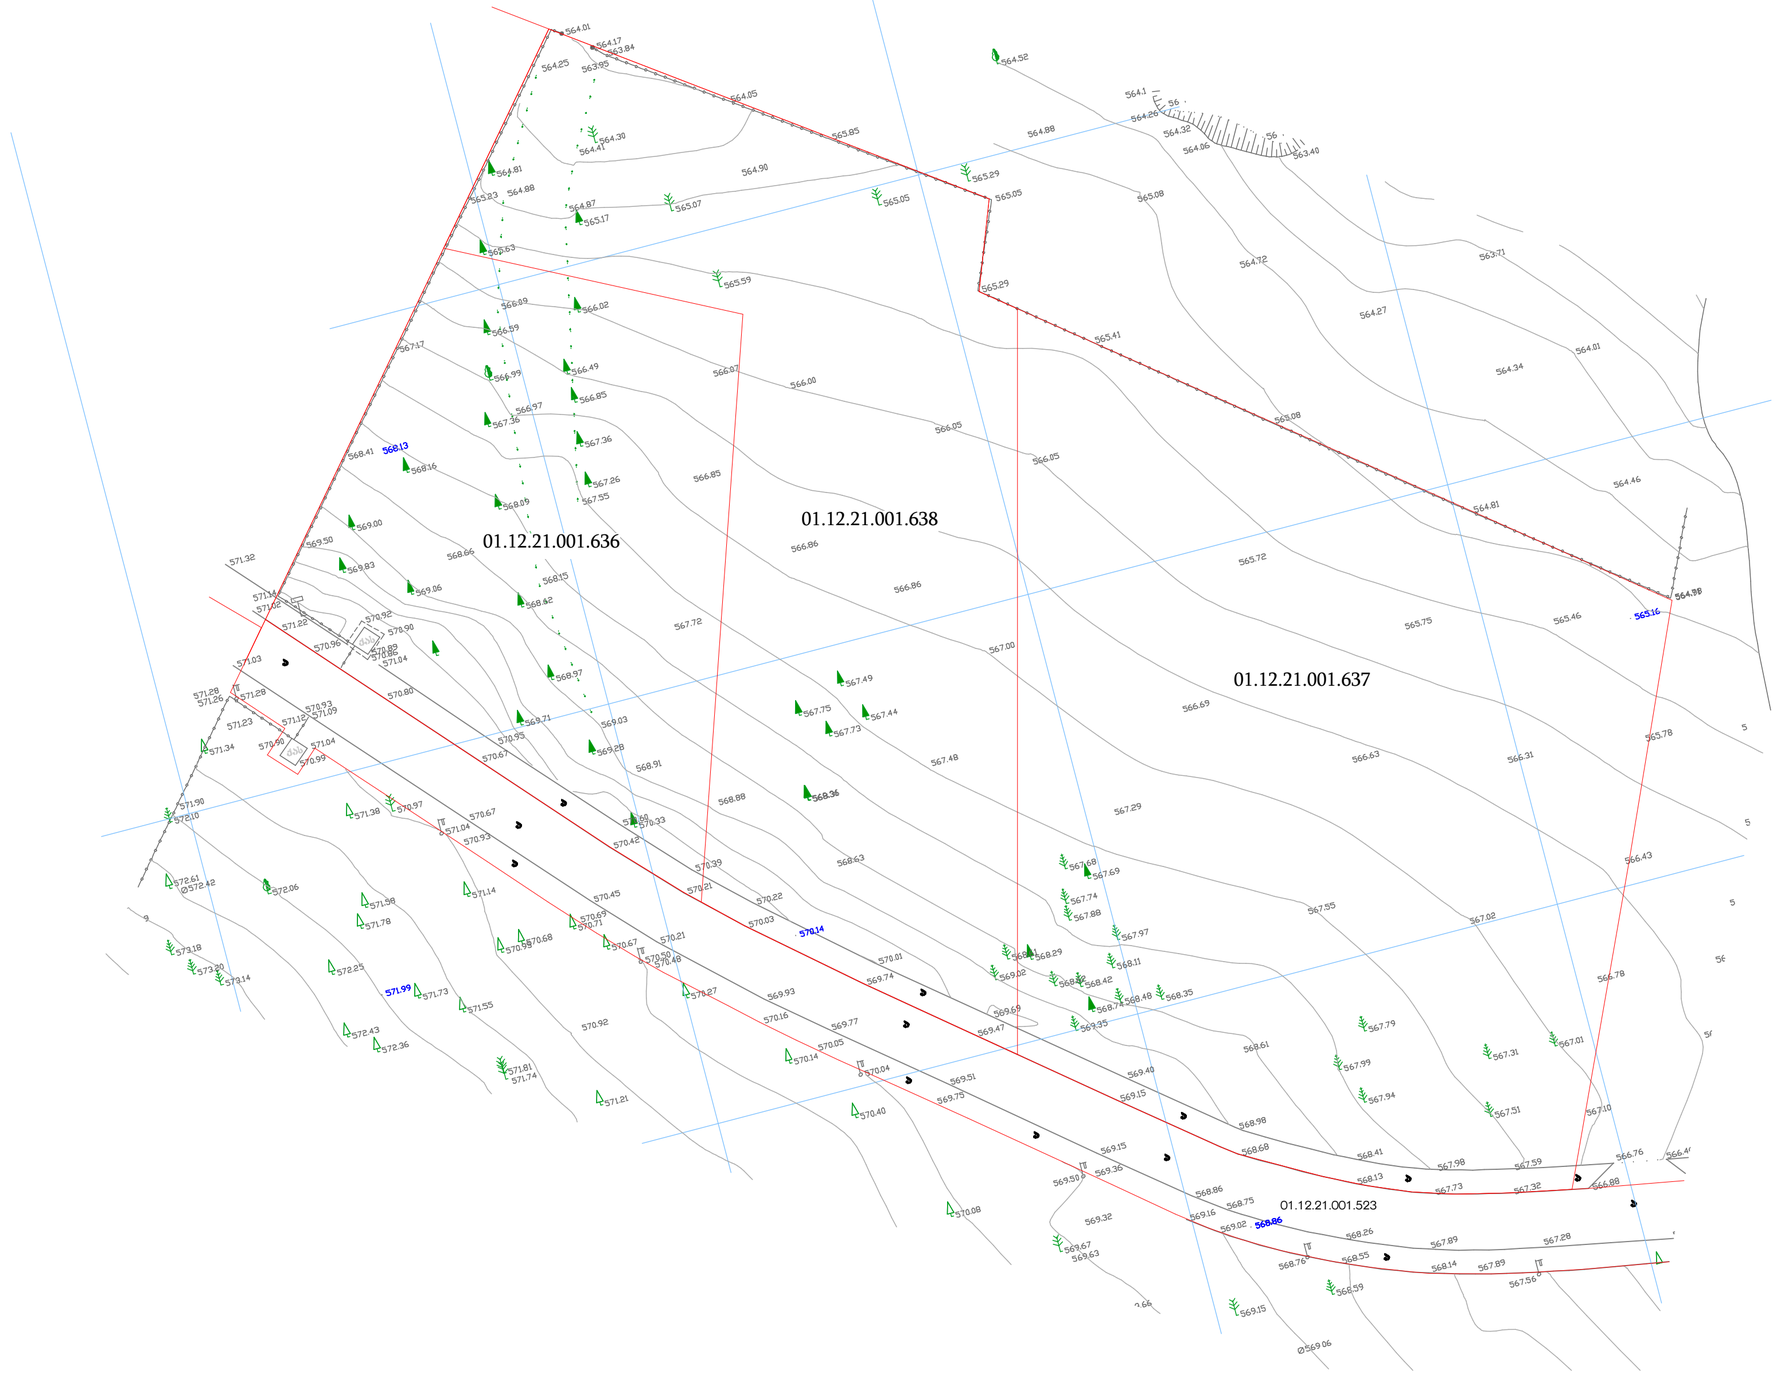

- მონიშვნები

- არ გამოიყენოთ ნახაზები

- ყველა ზომა უნდა გადამოწმდეს ადგილზე

- ნახაზებს შორის ნებისმიერი შეუსაბამობა დაუყოვნებლივე უნდა ეცნობოს საპროექტო ორგანიზაციის უფლებამოსილ ხარისხის მეთვალყურეს

- ყველა ნახაზი განხილული უნდა იქნეს, როგორც მეტისმეტად ვრცელი ინფორმაციის მატარებელი, ყველა მნიშვნელოვანი დეტალებისა, კონსტრუქციული ნახაზებიც, მიღებ და მარე სისტემების ნახაზები და დეტალური სამშენებლო ნახაზების გათვალისწინებით

- დოკუმენტაციის გამოყენება დაშვებულია პროექტის მენეჯერ ორგანიზაციასთან შეთანხმების გარეშე

- შენობის ყველა ნაშენი იქნება არანგაული

- სახანძრო სისტემები პროექტში ასახული პირობითად. მაში ინფორმაციაა და რაოდენობა დაზუსტდება შესაბამის სტანდარტს მორგებული სახანძრო სისტემის პირნმენრო პროექტის დამუშავების სტადიაზე.

ეზოსაღგომის ფარეში
სამსხოვრებელი ფარეში
სახანძრო ფარეში
დამხმარე ფარეში
პომერციული ფარეში
საოფისე ფარეში
პირის უკრედის ფარეში

დემანეთი

შპს "ჯინო ჯარი"

მთავარი არქიტექტორი

მანანა ჯინჯარაშვილი

არქიტექტორი

დავით ქარდავა

სათაური

სკოლა

მისამართი

ქალაქი თბილისი, ბეშენოვას ქუჩა №9/ლიანბოვის ქუჩა №8; ბეშენოვას ქუჩა №30; ს/ნ: №01.12.21.001.638

პროექტის სტადია

არქიტექტურული ნაწილი

ნახაზის სახელწოდება

ტოპო-გეგმა

მასშტაბი

1:500

Code

A.06.1

თარიღი

სექტემბერი, 2024 წ.

შპს: " *Line Georgia* "

0112 თბილისი, საქართველო
მბჟვრის ქუჩა №6

გენ-გეგმა დამტკიცებული გრგ-ს მიხედვით

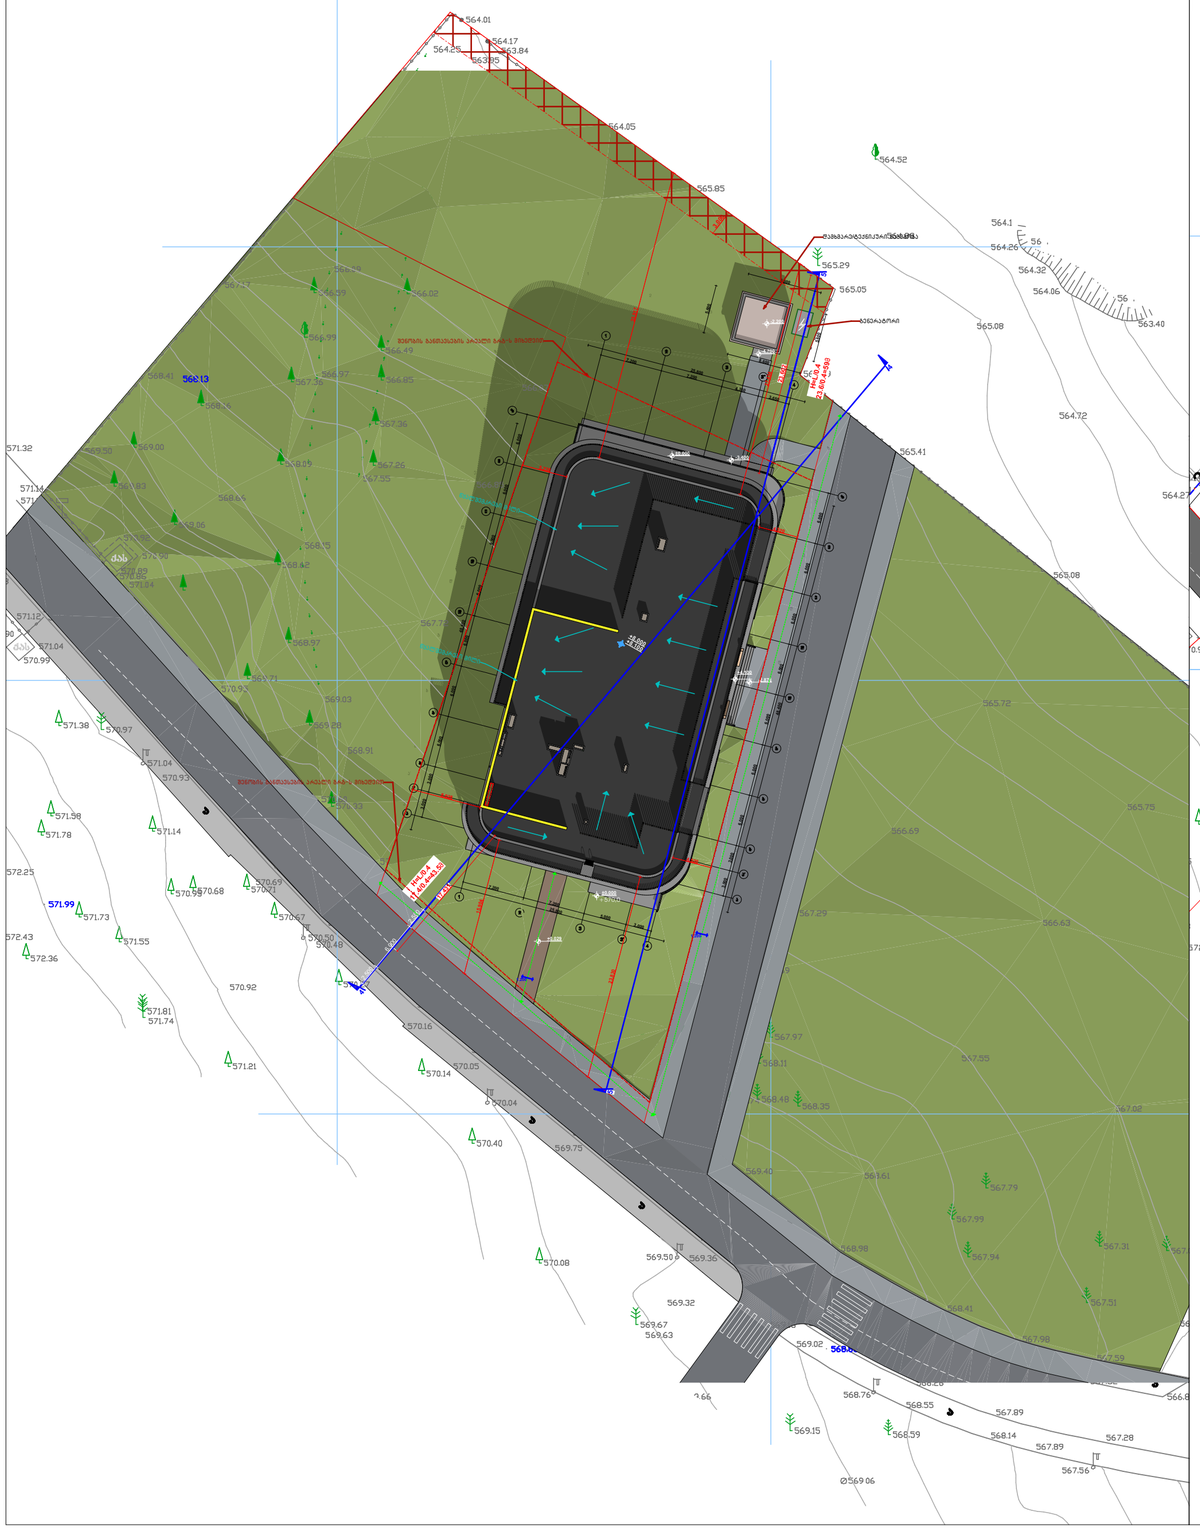
564.01
564.17
563.84
563.95
564.05
565.85
564.52
565.29
565.05
564.1
564.26
564.32
564.06
563.40
565.08
564.72
565.41
563.08
568.13
568.41
569.00
569.50
569.83
568.05
568.64
568.06
568.13
568.42
567.89
567.71
567.55
567.36
567.26
566.99
566.49
566.85
567.36
571.32
571.14
571.12
571.04
570.99
570.96
570.97
569.03
569.28
568.91
571.38
571.04
570.93
571.38
571.78
571.14
572.25
571.99
571.73
572.43
572.36
571.55
570.92
571.81
571.74
571.21
570.69
570.71
570.68
570.67
570.50
570.48
570.16
570.14
570.05
570.04
570.40
569.73
569.50
569.36
570.08
569.32
569.67
569.63
569.02
568.76
568.55
568.39
567.89
568.14
567.89
567.28
567.56
569.15
Ø569.06
567.97
568.11
568.48
568.35
567.02
567.79
567.99
567.94
567.31
567.51
567.98
567.59
566.63
565.72
565.75
566.69
567.29
567.55
H=0.4
11.04/440.00
12.41
H=0.4
23.60/440.00
23.60
H=0.4
46.18/0.4=115.43
H=1.0.4
13.951
H=1.0.4
t40.4=35
1
1
1