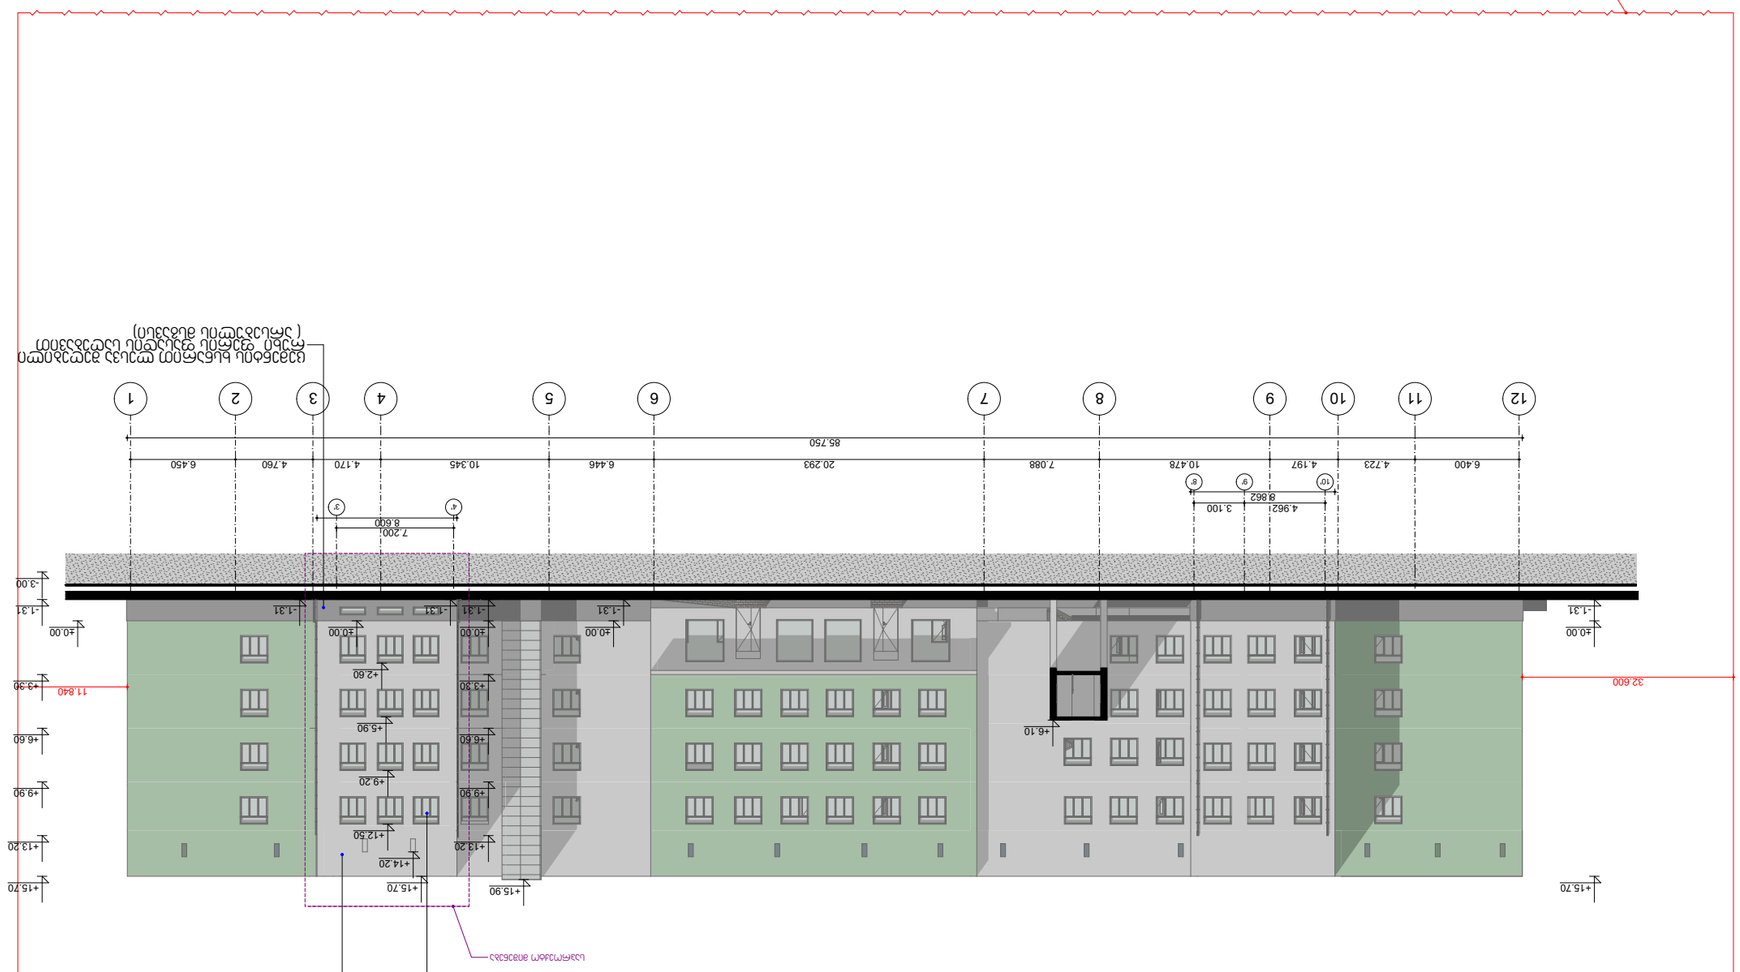

GSPublisherVersion 0.0.100.100

12 11 10

10'

9

9' 8'

8 7 6 5 4 3 2 1

4' 3'

85.750

11.840
32.600

-3.00

- 1.31

+3.30

+6.60

+9.90

+13.20

+15.70

±0.00

+15.90

6.400 4.723 4.197 10.478 7.088 20.293 6.446 10.345 4.170 4.760 6.450

4.962 3.100
8.862

- 1.31

±0.00

+15.70

+6.10

- 1.31

±0.00

7.200
8.600

±0.00

- 1.31 -1.31

±0.00

+3.30

+6.60

+9.90

+13.20

+15.70

- 1.31

+2.60

+5.90

+9.20

+12.50

+14.20

საპროექტო მიშენება

საკადასტრო საზღვარი

ცემენტის ხსნარით ლესვა შეღებილი
თეთრი ფერის ფასადის საღებავით
(არსებულის მსგავსი)

მეტალო-პლასმასის ფანჯრები
თეთრი ფერის(არსებულის მსგავსი)

ცემენტის ხსნარით ლესვა შეღებილი
რუხი ფერის ფასადის საღებავით
(არსებულის მსგავსი)

კახა მურცხვალაძე

სტადია

დირექტორი

თბილისი 2022 წ.

შენიშვნები

2 0 2 2

ფურც.

დამკვეთი:

თარიღი

პროექტის ავტორი

არქიტექტორი

კახა მურცხვალაძე

მაშტაბი:

mp

1:100

S.p.s

,, არჩფეის სტუდიო ,,

s.n 405450346

2.

არქიტექტურული ნაწილი

შ.პ.ს ,, მუხიანი პრომეთე"

ქ. თბილისი, მუხიანი, მიკრო რაიონი IVb (ნაკვ. 08/017)

შ.პ.ს ,,მუხიანი პრომეთე"-ს სკოლის რეკონსტრუქციის

(მიშენების) პროექტი

საპროექტო მიშენების ფასადი 10

/
-8

/ ღერძებში

საპროექტო მიშენების ფასადი 4

/
-3

/ ღერძებში

s/k 01.11.13.008.017

ID 204576636

მას 1-100

ა-ბლოკი

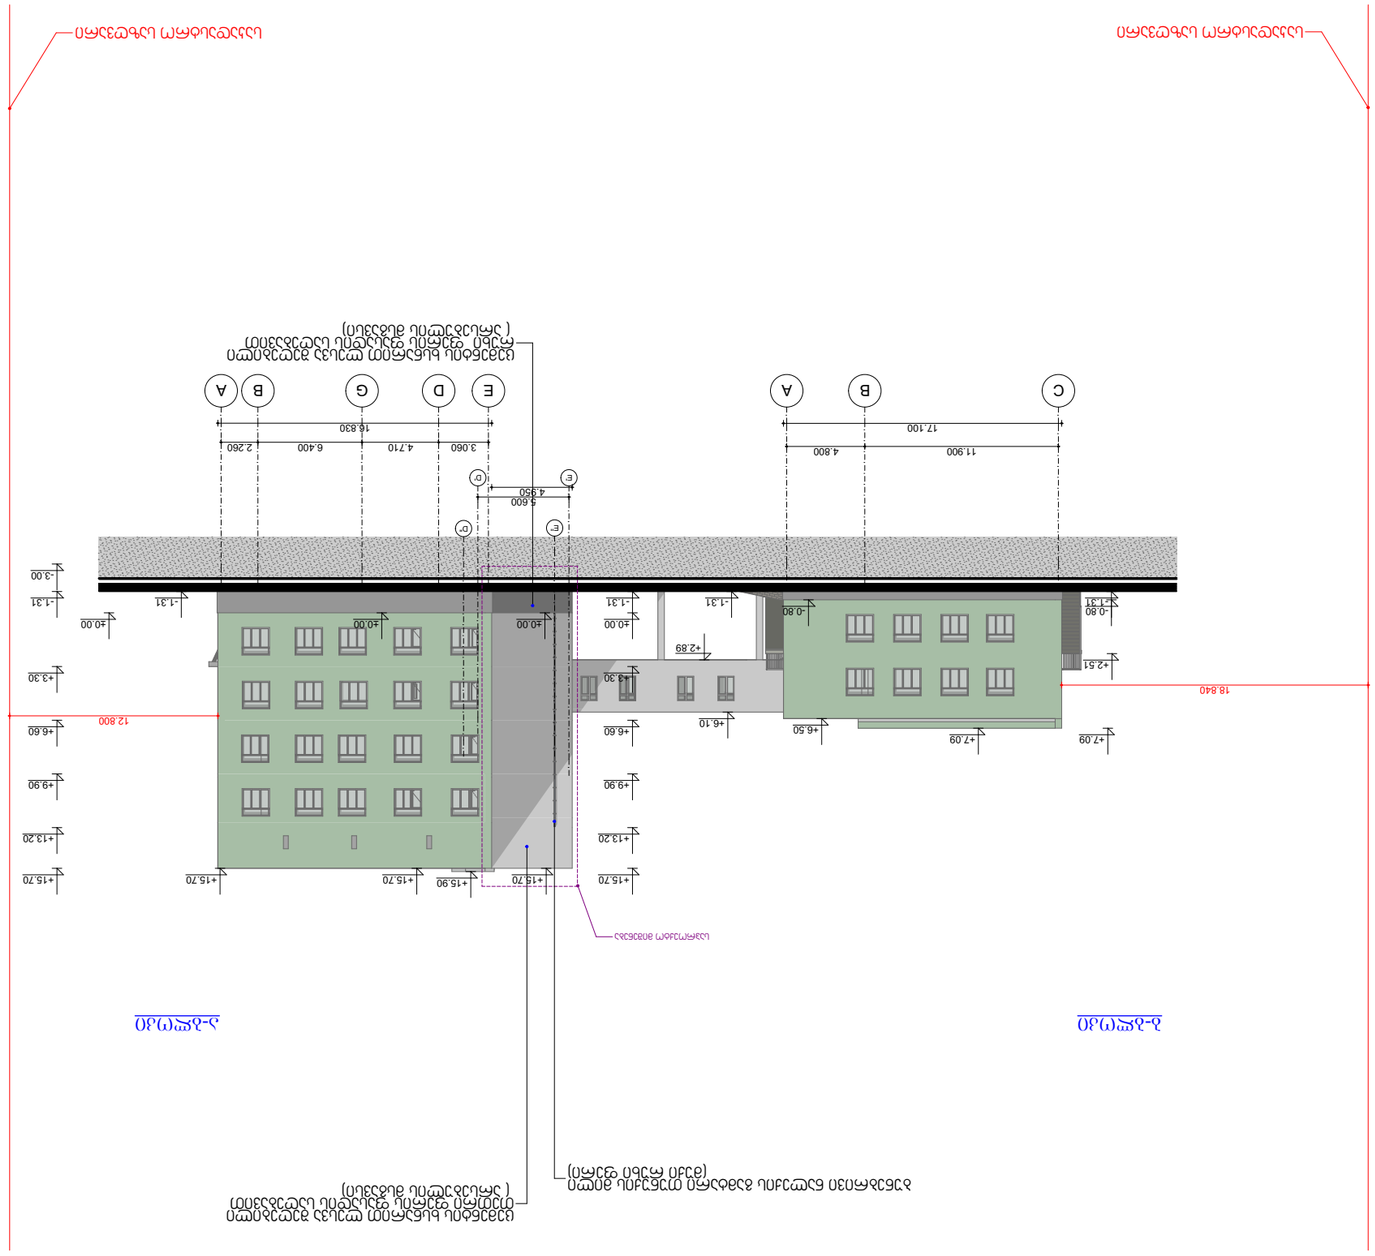

GSPublisherVersion 0.0.100.100

C B A E D G B A

E'

E'

D'

D'

18.840

12.800

11.900 4.800

17.100

3.060 4.710 6.400 2.260
16.830

-3.00

- 1.31

+3.30

+6.60

+9.90

+13.20

+15.70

±0.00

- 1.31

+15.70 +15.90 +15.70

±0.00

- 1.31

-0.80

+7.09

+2.51

+6.50

+7.09

-0.80
- 1.31

+6.10

+2.89

5.600
4.950

+15.70

- 1.31

±0.00

+3.30

+6.60

+9.90

+13.20

+15.70

±0.00

საკადასტრო საზღვარი საკადასტრო საზღვარი

ცემენტის ხსნარით ლესვა შეღებილი
თეთრი ფერის ფასადის საღებავით
(არსებულის მსგავსი)

საპროექტო მიშენება

ცემენტის ხსნარით ლესვა შეღებილი
რუხი ფერის ფასადის საღებავით
(არსებულის მსგავსი)

ბუნებრივი ნალექის გამტარი თუნუქის მილი
(მუქი რუხი ფერი)

კახა მურცხვალაძე

სტადია

დირექტორი

თბილისი 2022 წ.

შენიშვნები

2 0 2 2

ფურც.

დამკვეთი:

თარიღი

პროექტის ავტორი

არქიტექტორი

კახა მურცხვალაძე

მაშტაბი:

mp

1:100

S.p.s

,, არჩფეის სტუდიო ,,

s.n 405450346

2.

არქიტექტურული ნაწილი

შ.პ.ს ,, მუხიანი პრომეთე"

ქ. თბილისი, მუხიანი, მიკრო რაიონი IVb (ნაკვ. 08/017)

შ.პ.ს ,,მუხიანი პრომეთე"-ს სკოლის რეკონსტრუქციის

(მიშენების) პროექტი
s/k 01.11.13.008.017

ID 204576636

მას 1-100

საპროექტო მიშენების ფასადი ე

/
-დ/ ღერძებში

საპროექტო მიშენების ფასადი ე

/
-დ/ ღერძებში

ბ-ბლოკი ა-ბლოკი

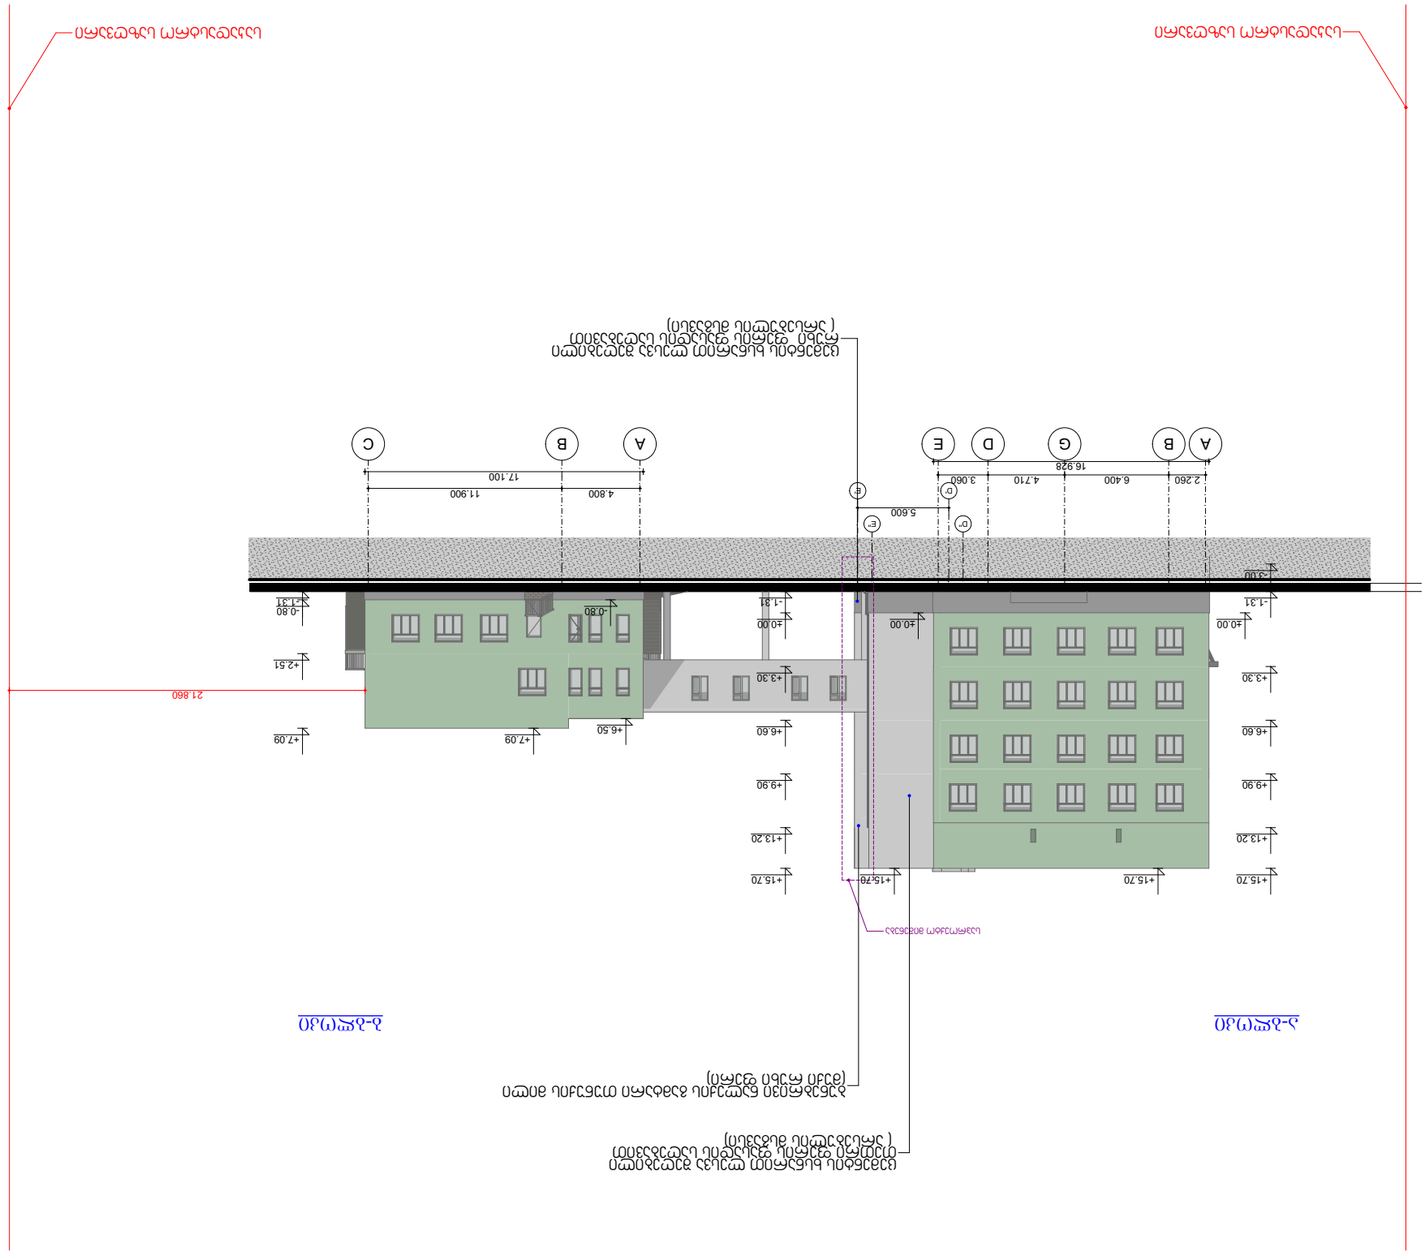

GSPublisherVersion 0.0.100.100

A B G D E A B C

D'

D' E'

E'

4.800 11.900
17.100

21.860

-3.00

- 1.31

+3.30

+6.60

+9.90

+13.20

+15.70

±0.00

+6.50

+7.09

-0.80
- 1.31

-0.80

+7.09

+2.51

- 1.31

±0.00

+3.30

+6.60

+9.90

+13.20

+15.70

2.260 6.400 4.710 3.060

5.600

16.928

+15.70 +15.70

±0.00

საკადასტრო საზღვარი საკადასტრო საზღვარი

საპროექტო მიშენება

ცემენტის ხსნარით ლესვა შეღებილი
თეთრი ფერის ფასადის საღებავით
(არსებულის მსგავსი)

ცემენტის ხსნარით ლესვა შეღებილი
რუხი ფერის ფასადის საღებავით
(არსებულის მსგავსი)

ბუნებრივი ნალექის გამტარი თუნუქის მილი
(მუქი რუხი ფერი)

კახა მურცხვალაძე

სტადია

დირექტორი

თბილისი 2022 წ.

შენიშვნები

2 0 2 2

ფურც.

დამკვეთი:

თარიღი

პროექტის ავტორი

არქიტექტორი

კახა მურცხვალაძე

მაშტაბი:

mp

1:100

S.p.s

,, არჩფეის სტუდიო ,,

s.n 405450346

2.

არქიტექტურული ნაწილი

შ.პ.ს ,, მუხიანი პრომეთე"

ქ. თბილისი, მუხიანი, მიკრო რაიონი IVb (ნაკვ. 08/017)

შ.პ.ს ,,მუხიანი პრომეთე"-ს სკოლის რეკონსტრუქციის

(მიშენების) პროექტი

მიშენების ფასადი დ/

-e

/ ღერძებში

s/k 01.11.13.008.017

ID 204576636

მას 1-100

საპროექტო მიშენების ფასადი დ/

-e

/ ღერძებში

ა-ბლოკი ბ-ბლოკი

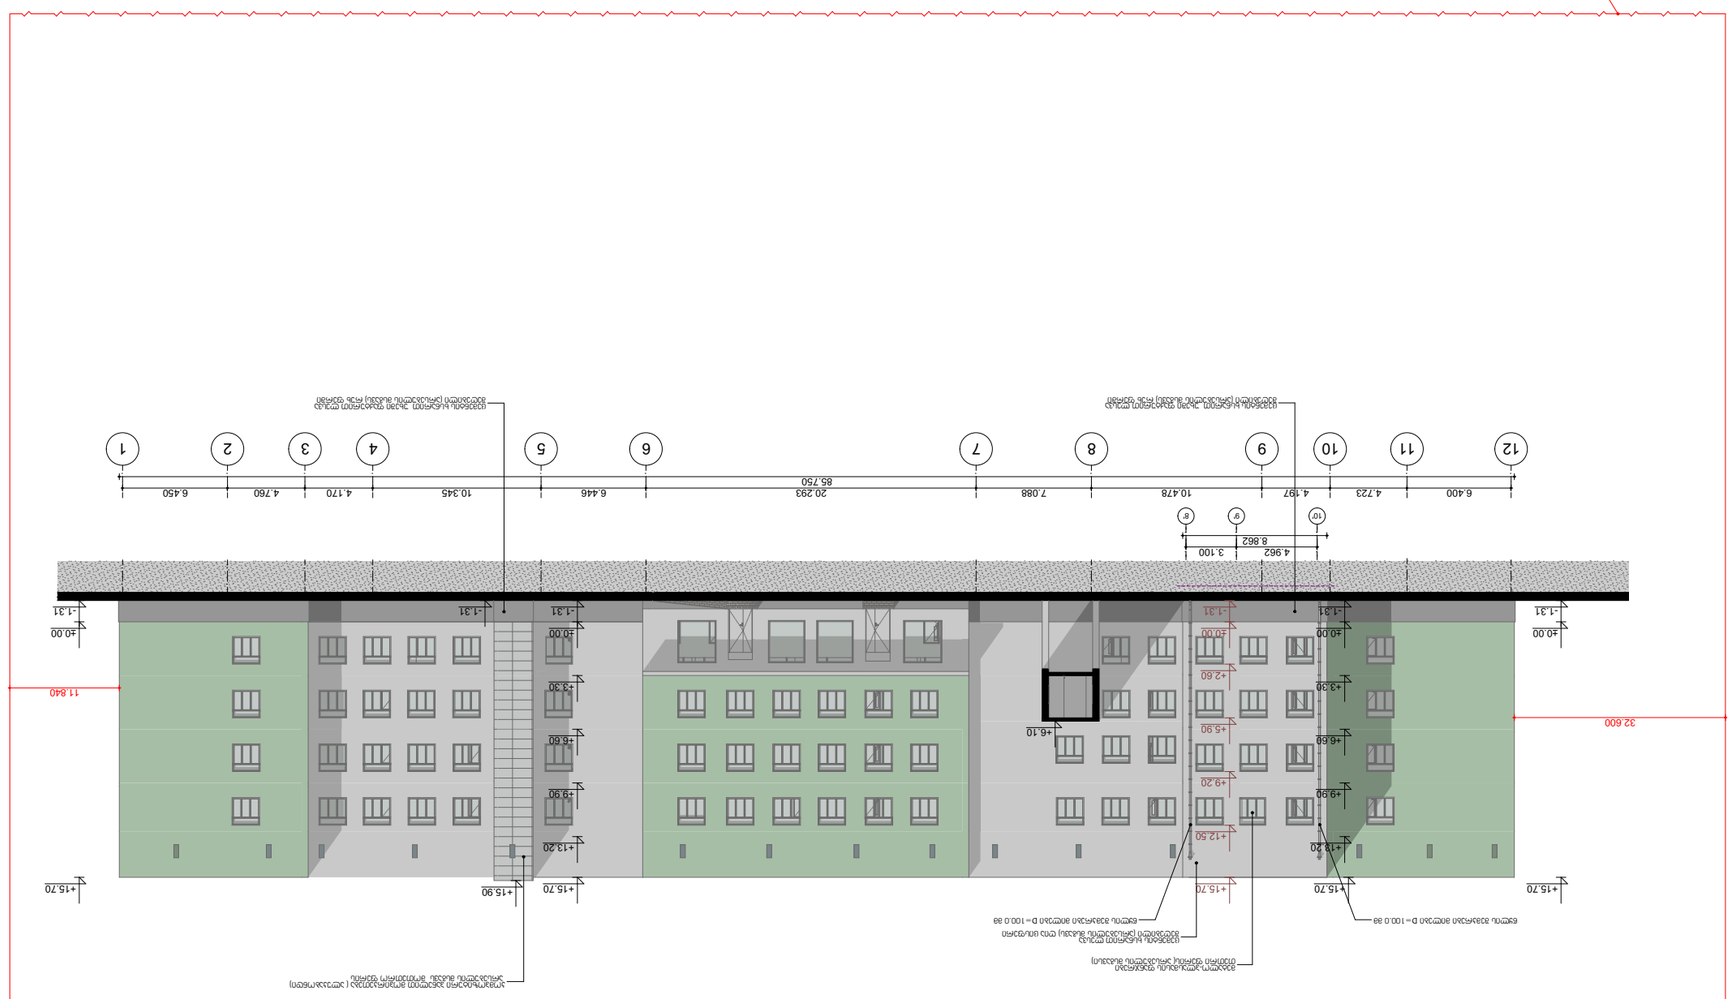

GSPublisherVersion 0.0.100.100

12 11 10

10'

9

9' 8'

8 7 6 5 4 3 2 1

6.400 4.723 4.197 10.478 7.088 20.293 6.446 10.345 4.170 4.760 6.450 85.750

4.962 3.100
8.862

- 1.31

±0.00

+15.70

- 1.31

±0.00

+15.70 +15.70

- 1.31

±0.00

+3.30

+6.60

+9.90

+13.20

- 1.31

±0.00

+2.60

+5.90

+9.20

+12.50

+15.70

+6.10
32.600

11.840

- 1.31

+15.90

- 1.31

±0.00

+3.30

+6.60

+9.90

+13.20

+15.70

საკადასტრო საზღვარი

მეტალო-პლასმასის ფანჯრები
თეთრი ფერის(არსებულის მსგავსი)

ცემენტის ხსნარით უხეში ფაქტურით ლესვა
შეღებილი (არსებულის მსგავს) რუხ ფერში

ცემენტის ხსნარით ლესვა
შეღებილი (არსებულის მსგავს) ღია ცისფერი

ცემენტის ხსნარით უხეში ფაქტურით ლესვა
შეღებილი (არსებულის მსგავს) რუხ ფერში

კომპოზიტური პანელით მოპირკეთება (ალუკაბონდი)
არსებულის მსგავს მოთეთრო ფერის

წყლის შემკრები მილები D=100.0 მმ წყლის შემკრები მილები D=100.0 მმ

კახა მურცხვალაძე

სტადია

დირექტორი

თბილისი 2022 წ.

შენიშვნები

2 0 2 2

ფურც.

დამკვეთი:

თარიღი

პროექტის ავტორი

არქიტექტორი

კახა მურცხვალაძე

მაშტაბი:

mp

1:100

S.p.s

,, არჩფეის სტუდიო ,,

s.n 405450346

2.

არქიტექტურული ნაწილი

შ.პ.ს ,, მუხიანი პრომეთე"

ქ. თბილისი, მუხიანი, მიკრო რაიონი IVb (ნაკვ. 08/017)

შ.პ.ს ,,მუხიანი პრომეთე"-ს სკოლის რეკონსტრუქციის

(მიშენების) პროექტი

არსებული ფასადი 10

/
-8

/ ღერძებში

არსებული ფასადი 10/

-8/ ღერძებში

s/k 01.11.13.008.017

ID 204576636

მას 1-100

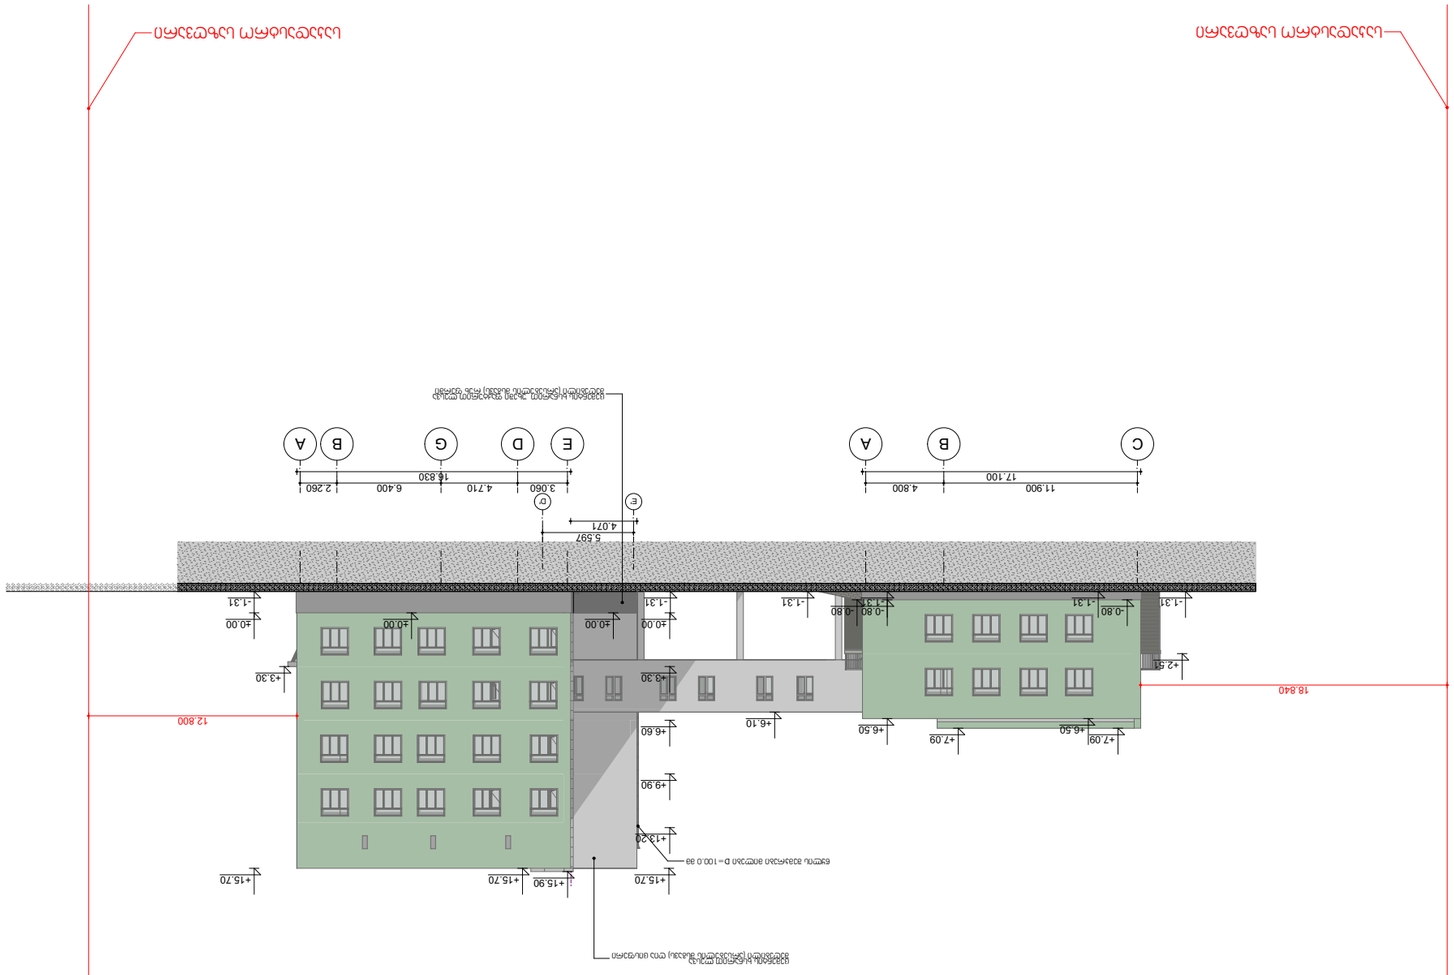

GSPublisherVersion 0.0.100.100

C B A

E'

E

D'

D G B A

11.900 4.800
17.100

3.060 4.710 6.400 2.260
16.830

5.597
4.071

±0.00

+3.30

+6.60

+9.90

+13.20

+15.70

- 1.31

±0.00

+15.70

- 1.31

±0.00

+15.70

- 1.31

-0.80

+6.50

+7.09

+6.10

+2.51

- 1.31

-0.80
- 1.31

+7.09
+6.50

- 1.31

-0.80

±0.00

+3.30

18.840

12.800

+15.90

საკადასტრო საზღვარი საკადასტრო საზღვარი

ცემენტის ხსნარით ლესვა
შეღებილი (არსებულის მსგავს) ღია ცისფერი

ცემენტის ხსნარით უხეში ფაქტურით ლესვა
შეღებილი (არსებულის მსგავს) რუხ ფერში

წყლის შემკრები მილები D=100.0 მმ

კახა მურცხვალაძე

სტადია

დირექტორი

თბილისი 2022 წ.

შენიშვნები

2 0 2 2

ფურც.

დამკვეთი:

თარიღი

პროექტის ავტორი

არქიტექტორი

კახა მურცხვალაძე

მაშტაბი:

mp

1:100

S.p.s

,, არჩფეის სტუდიო ,,

s.n 405450346

2.

არქიტექტურული ნაწილი

შ.პ.ს ,, მუხიანი პრომეთე"

ქ. თბილისი, მუხიანი, მიკრო რაიონი IVb (ნაკვ. 08/017)

შ.პ.ს ,,მუხიანი პრომეთე"-ს სკოლის რეკონსტრუქციის

(მიშენების) პროექტი
s/k 01.11.13.008.017

ID 204576636

მას 1-100

არსებული ფასადი ე

/
-დ/ ღერძებში

არსებული ფასადი ე

/
-დ/ ღერძებში

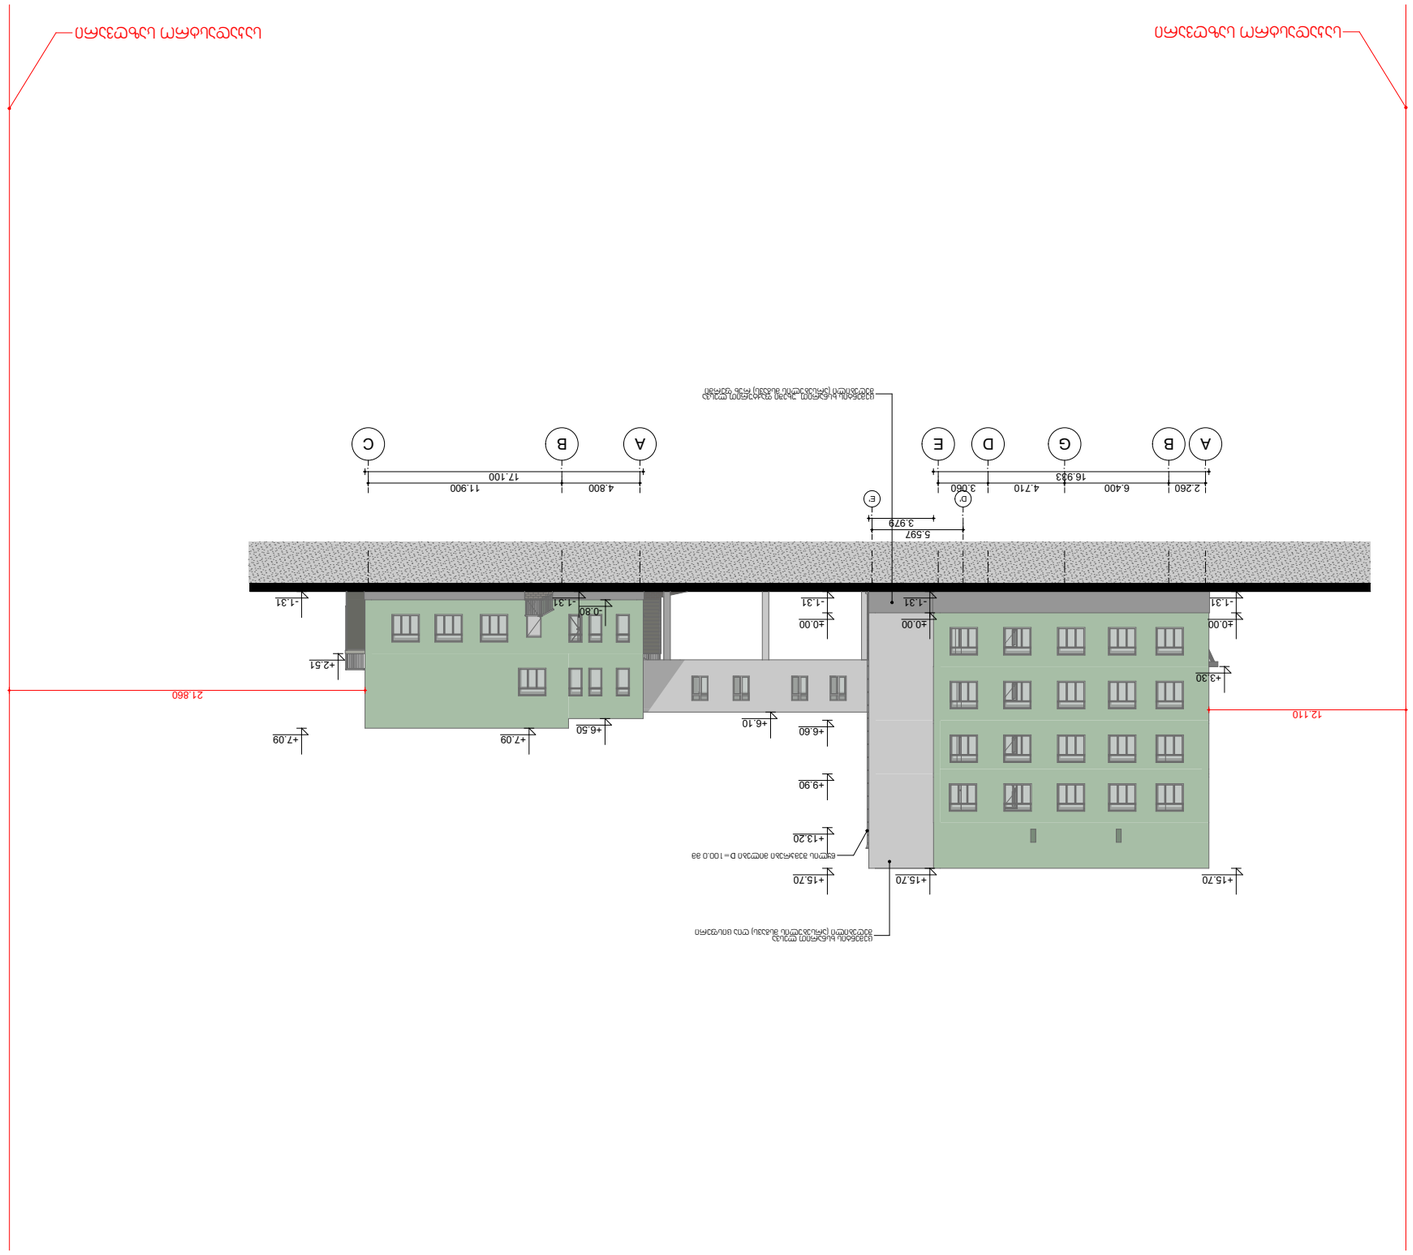

GSPublisherVersion 0.0.100.100

A B G D

D'

E

E'

A B C

2.260 6.400 4.710 3.060
16.933

4.800 11.900
17.100

5.597
3.979

- 1.31

±0.00

+6.60

+9.90

+13.20

+15.70

- 1.31

±0.00

+15.70

- 1.31

±0.00

+15.70

+6.50

+7.09

-0.80
- 1.31

+2.51

+6.10

+3.30

- 1.31

+7.09

12.110
21.860

საკადასტრო საზღვარი საკადასტრო საზღვარი

ცემენტის ხსნარით უხეში ფაქტურით ლესვა
შეღებილი (არსებულის მსგავს) რუხ ფერში

ცემენტის ხსნარით ლესვა
შეღებილი (არსებულის მსგავს) ღია ცისფერი

წყლის შემკრები მილები D=100.0 მმ

კახა მურცხვალაძე

სტადია

დირექტორი

თბილისი 2022 წ.

შენიშვნები

2 0 2 2

ფურც.

დამკვეთი:

თარიღი

პროექტის ავტორი

არქიტექტორი

კახა მურცხვალაძე

მაშტაბი:

mp

1:100

S.p.s

,, არჩფეის სტუდიო ,,

s.n 405450346

2.

არქიტექტურული ნაწილი

შ.პ.ს ,, მუხიანი პრომეთე"

ქ. თბილისი, მუხიანი, მიკრო რაიონი IVb (ნაკვ. 08/017)

შ.პ.ს ,,მუხიანი პრომეთე"-ს სკოლის რეკონსტრუქციის

(მიშენების) პროექტი

არსებული ფასადი დ/

-e

/ ღერძებში

s/k 01.11.13.008.017

ID 204576636

მას 1-100

არსებული ფასადი დ/

-ე/ ღერძებში