
ქ.თბილისი ჯოსმონავტების სანაპირო №91 (ს/კ: 01.13.04.017.096)

-6.00 ნიშნული

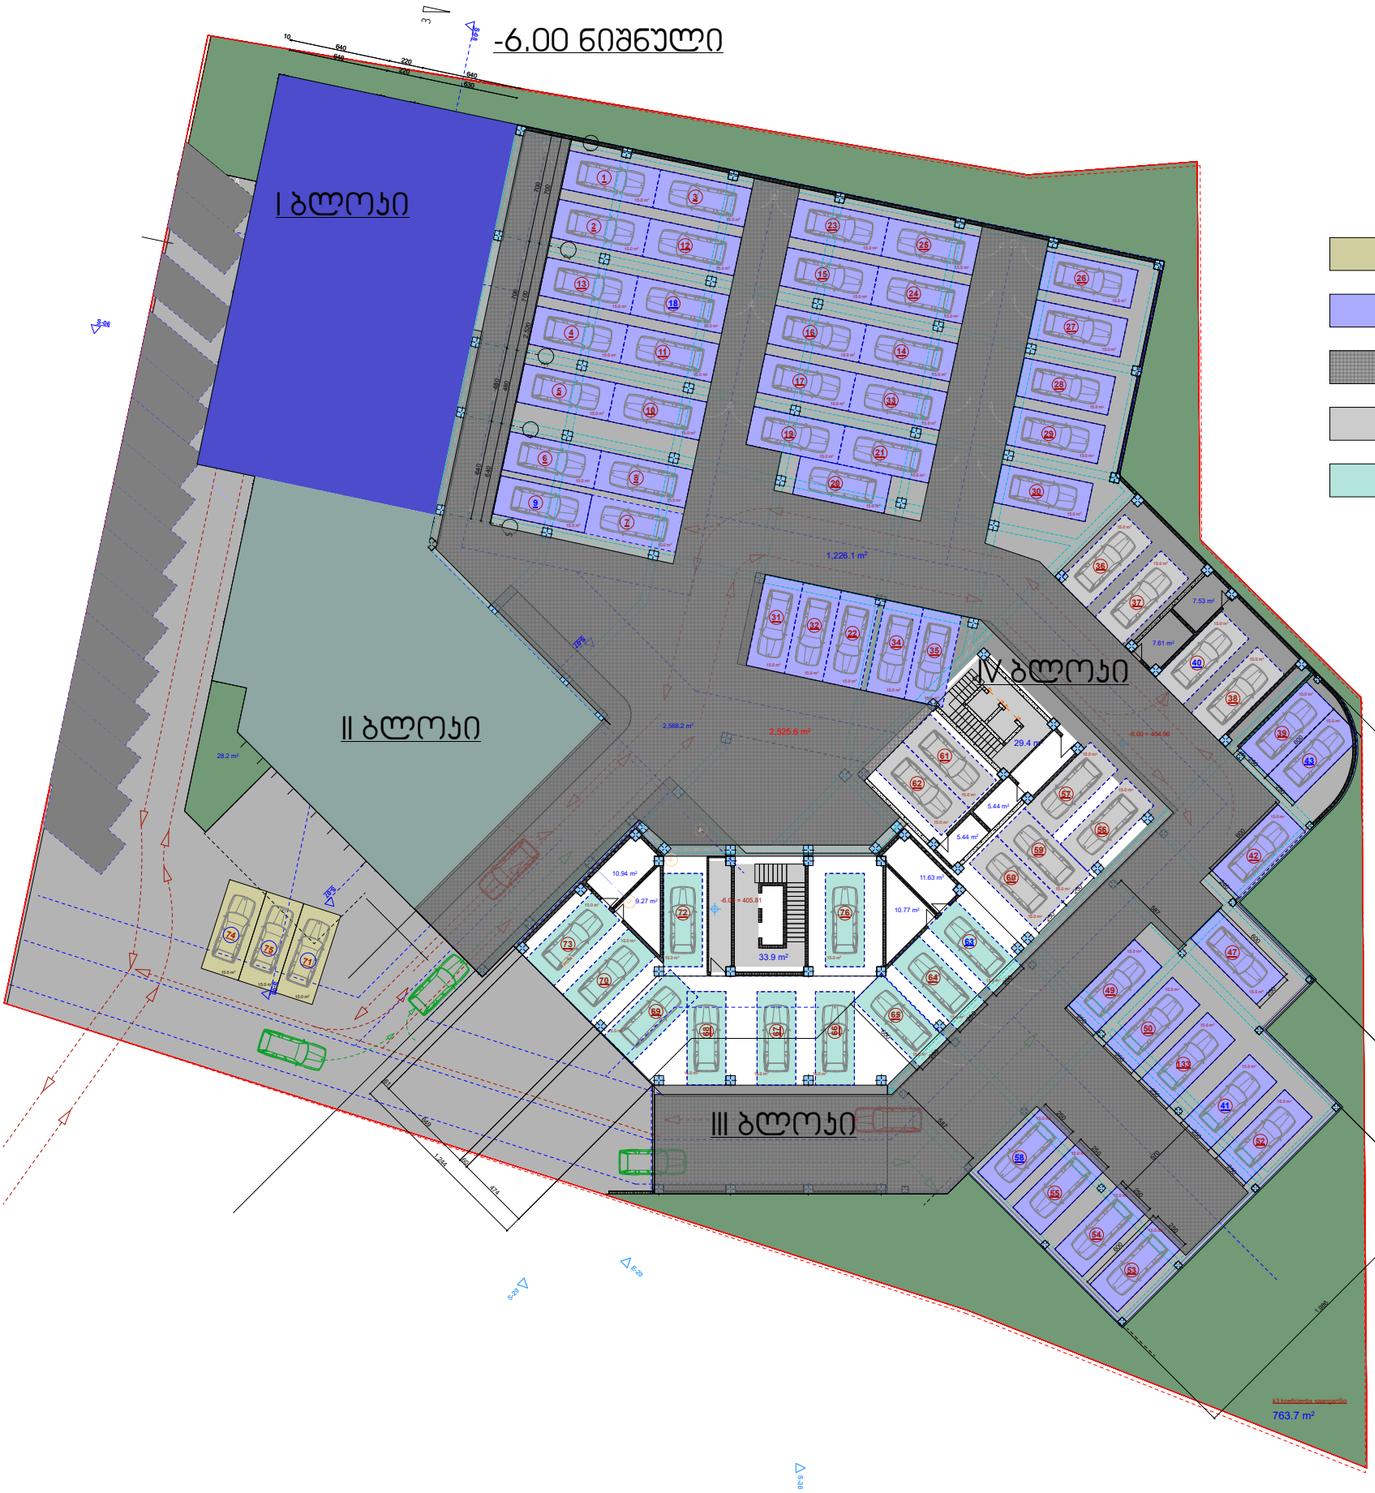

- ღია ავტოსადგომები
- III და IV ბლოკის საერთო სარგებლობის სივრცეში არსებული ავტოსადგომები
- გზის საკალი ნაწილი
- IV ბლოკის ავტოსადგომები
- III ბლოკის ავტოსადგომები

-6.00 ნიშნულზე ავტოსადგომების რაოდენობა: 72

-6.00 ნიშნულზე ღია ავტოსადგომებია: № 74, 75, 71.

-6.00 ნიშნულზე III და IV ბლოკების საერთო სარგებლობის სივრცეში არსებული ავტოსადგომებია: № 1, 2, 3, 4, 5, 6, 7, 8, 9, 10, 11, 12, 13, 14, 15, 16, 17, 18, 19, 20, 21, 22, 23, 24, 25, 26, 27, 28, 29, 30, 31, 32, 33, 34, 35, 39, 41, 42, 43, 47, 49, 50, 52, 53, 54, 55, 58, 133.

-6.00 ნიშნულზე დამხმარე ფართების რაოდენობა: 68.63 კვ.მ.


-6.00 ნიშნულზე მისასვლელი გზის ფართობი: 1226.1 კვ.მ

მაშტაბი 1:500

არქიტექტორი	ARconsulting
	შ.პ.ს. "ეარ კონსალთინგ"
პროექტის ხელმძღვანელი	ნ. ჩაჩანიძე
არქიტექტორი	ნ. ჩაჩანიძე
ინჟინერი	ნინო ჩაჩანიძე
თარიღი	04.12.2025

ქ.თბილისი ჯოსმონავტების სანაპირო №91 (ს/კ: 01.13.04.017.096)

-3.00 ნიშნული

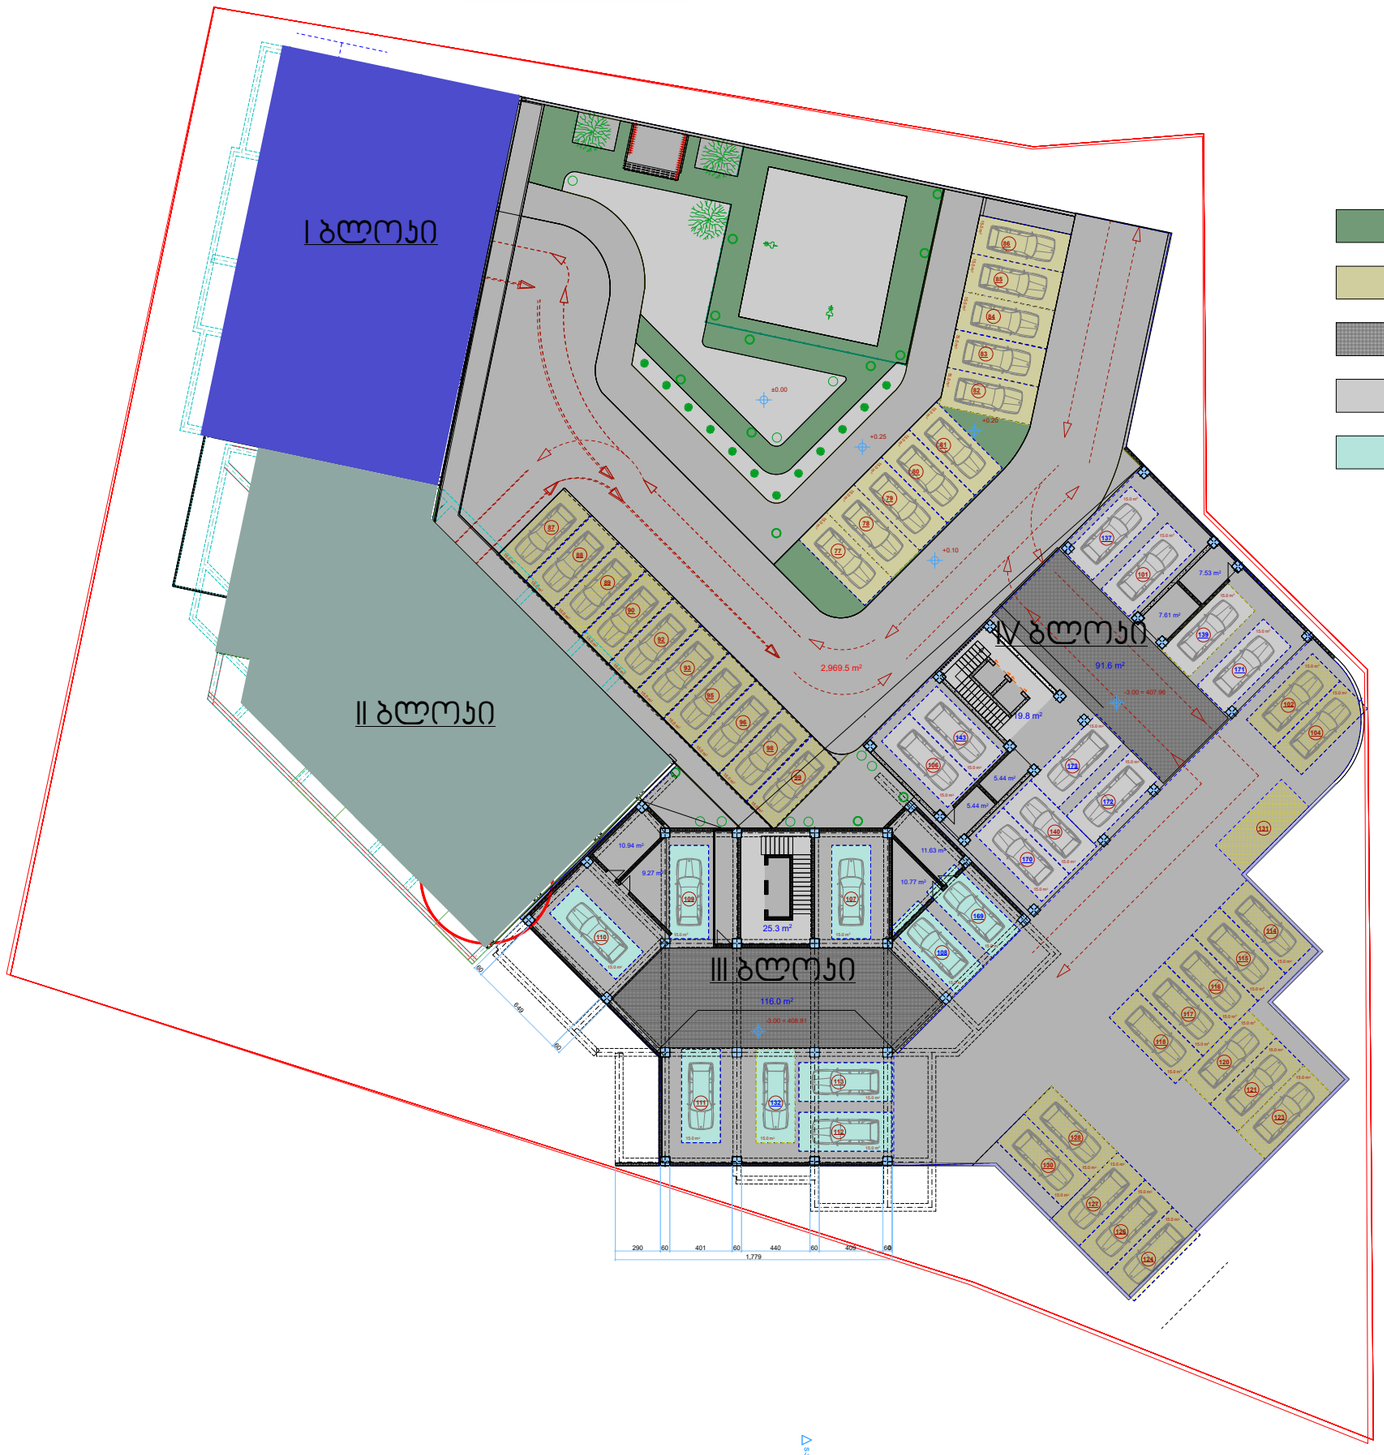

გამწვანება

ღია ავტოსადგომები

გზის სავალი ნაწილი

IV ბლოკის ავტოსადგომები

III ბლოკის ავტოსადგომები

-3.00 ნიშნულზე ავტოსადგომების რაოდენობა: 55

-3.00 ნიშნულზე ღია ავტოსადგომებია: № 77, 78, 79, 80, 81, 82, 83, 84, 85, 86, 87, 88, 89, 90, 92, 93, 95, 96, 98, 99, 102, 104, 114, 115, 116, 117, 118, 120, 121, 123, 124, 126, 127, 128, 130, 131.

-3.00 ნიშნულზე დამხმარე ფართების რაოდენობა: 68.63 კვ.მ.

-3.00 ნიშნულზე მისასვლელი გზის ფართობი: 207.6 კვ.მ

მაშტაბი 1:500

ARconsulting
შ.პ.ს. "არი კონსალტინგი"