
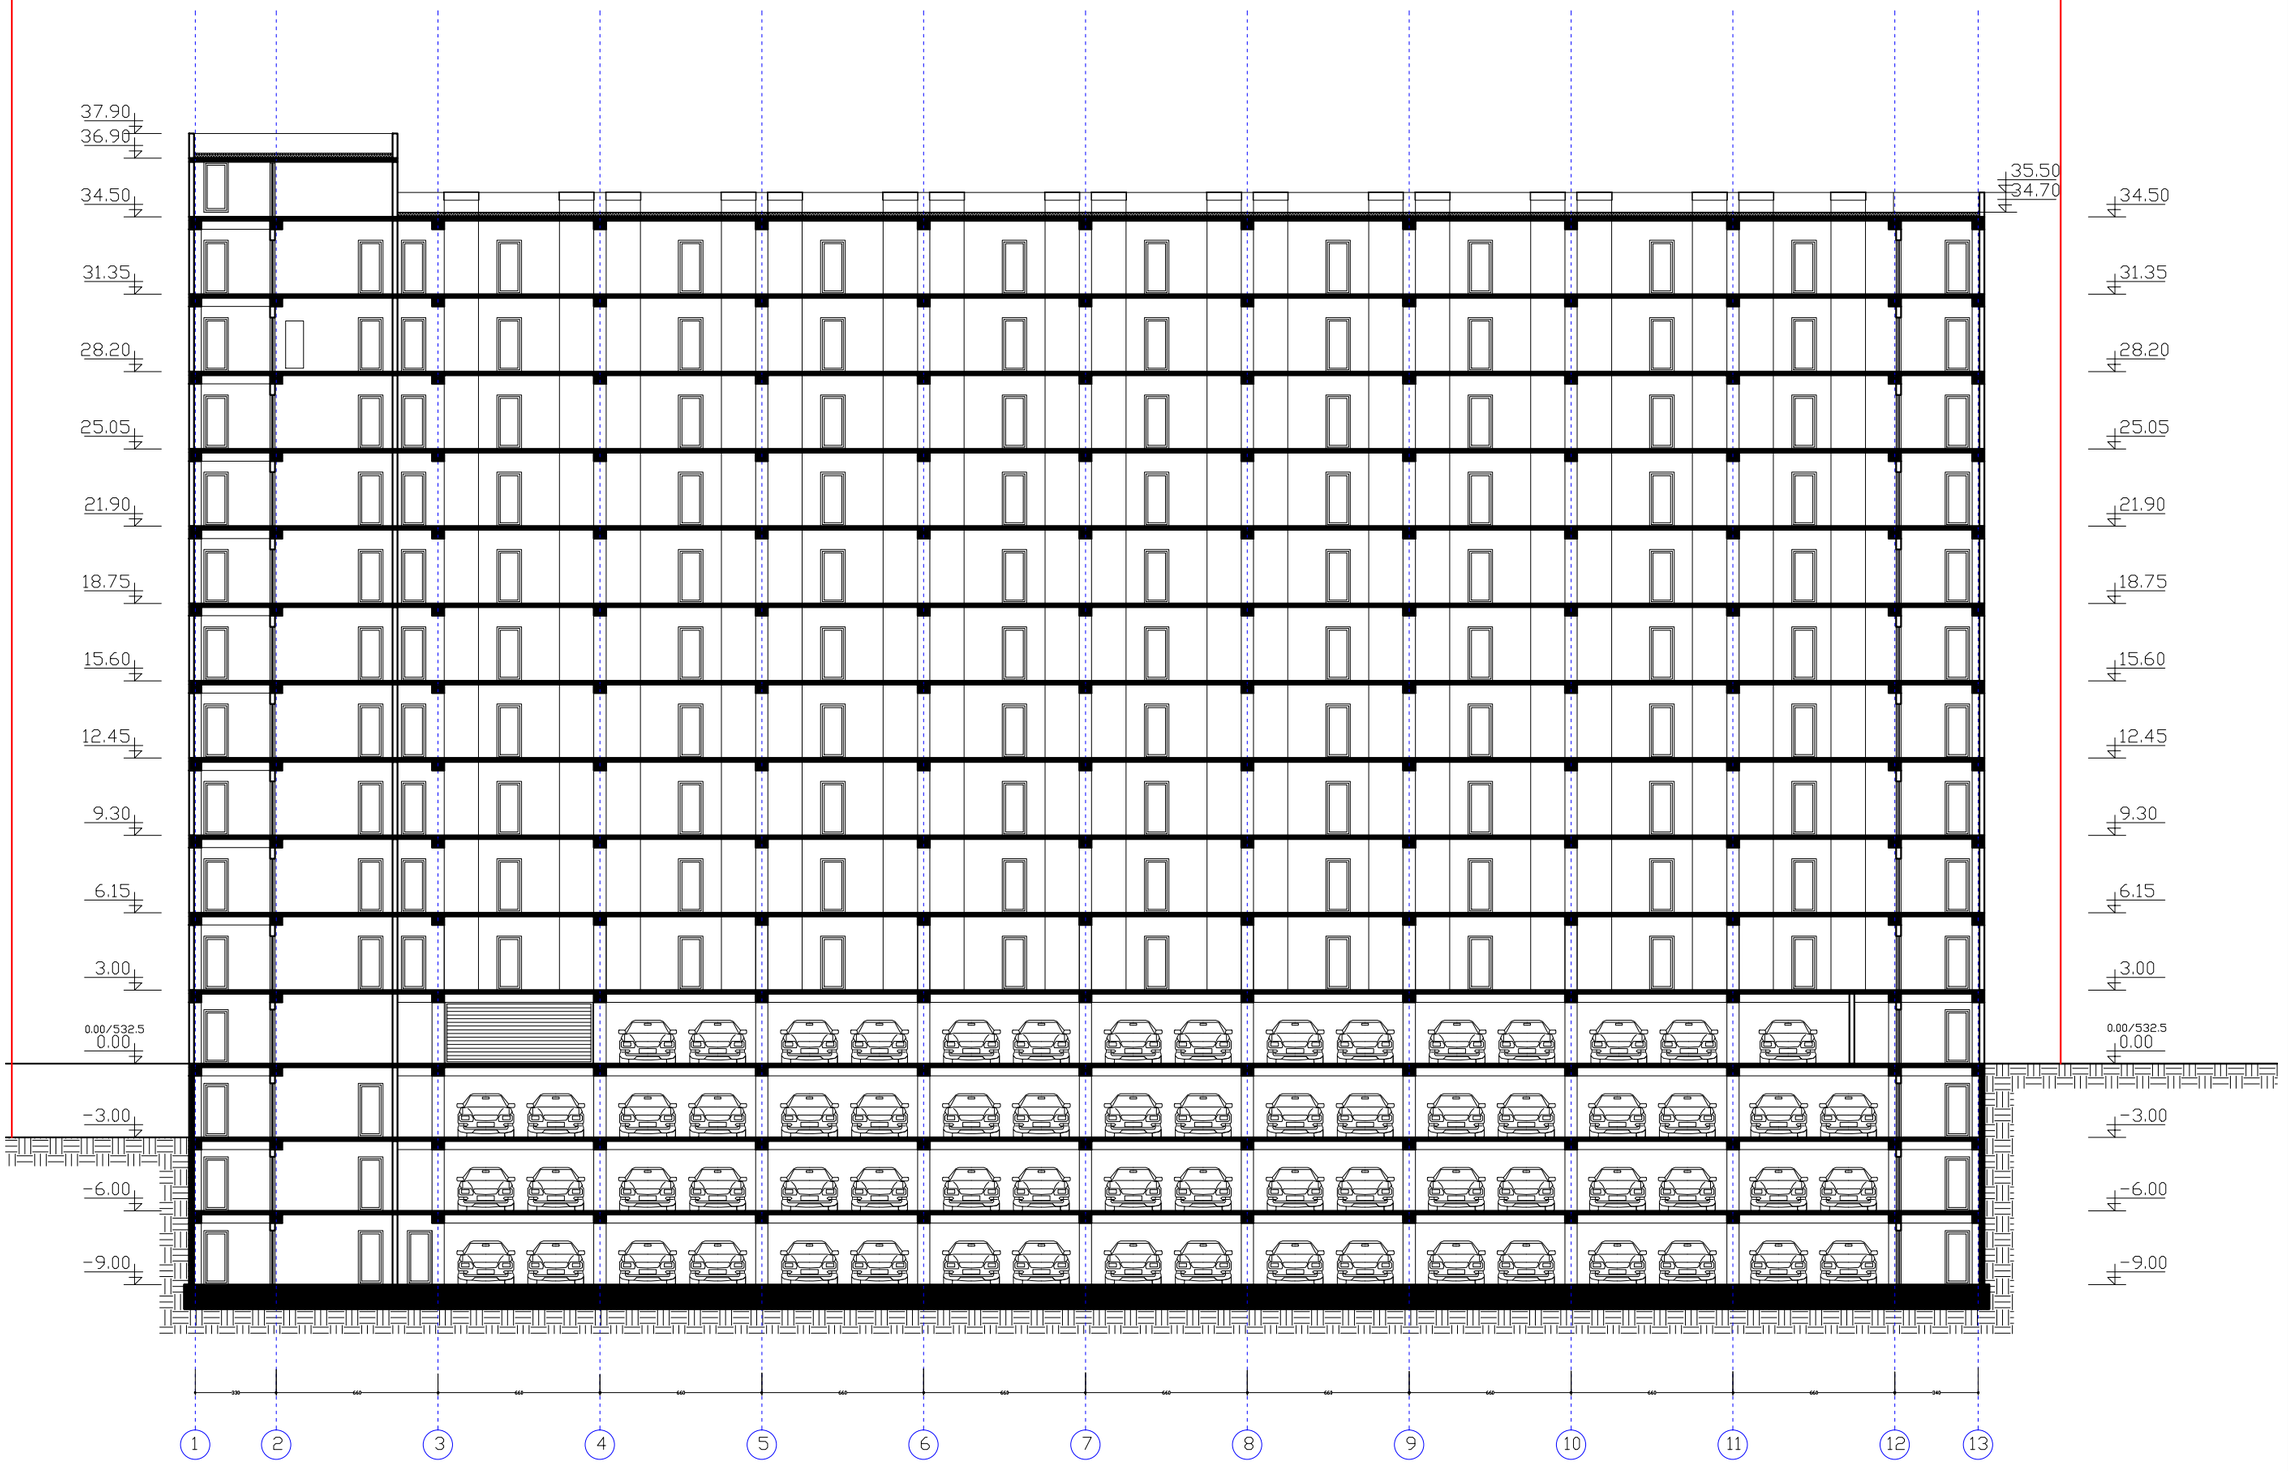


შ.პ.ს. "ხიმინჯი 2012"		დასახელება	არქიტექტურული პროექტი
დირექტორი	პ.ბეგიაშვილი	ჭრილი 1-1	მრავალბინიანი საცხოვრებელი სახლი
არქიტექტორი	დ.წულუკიძე		
			M. 1:250 — 2024 წ.

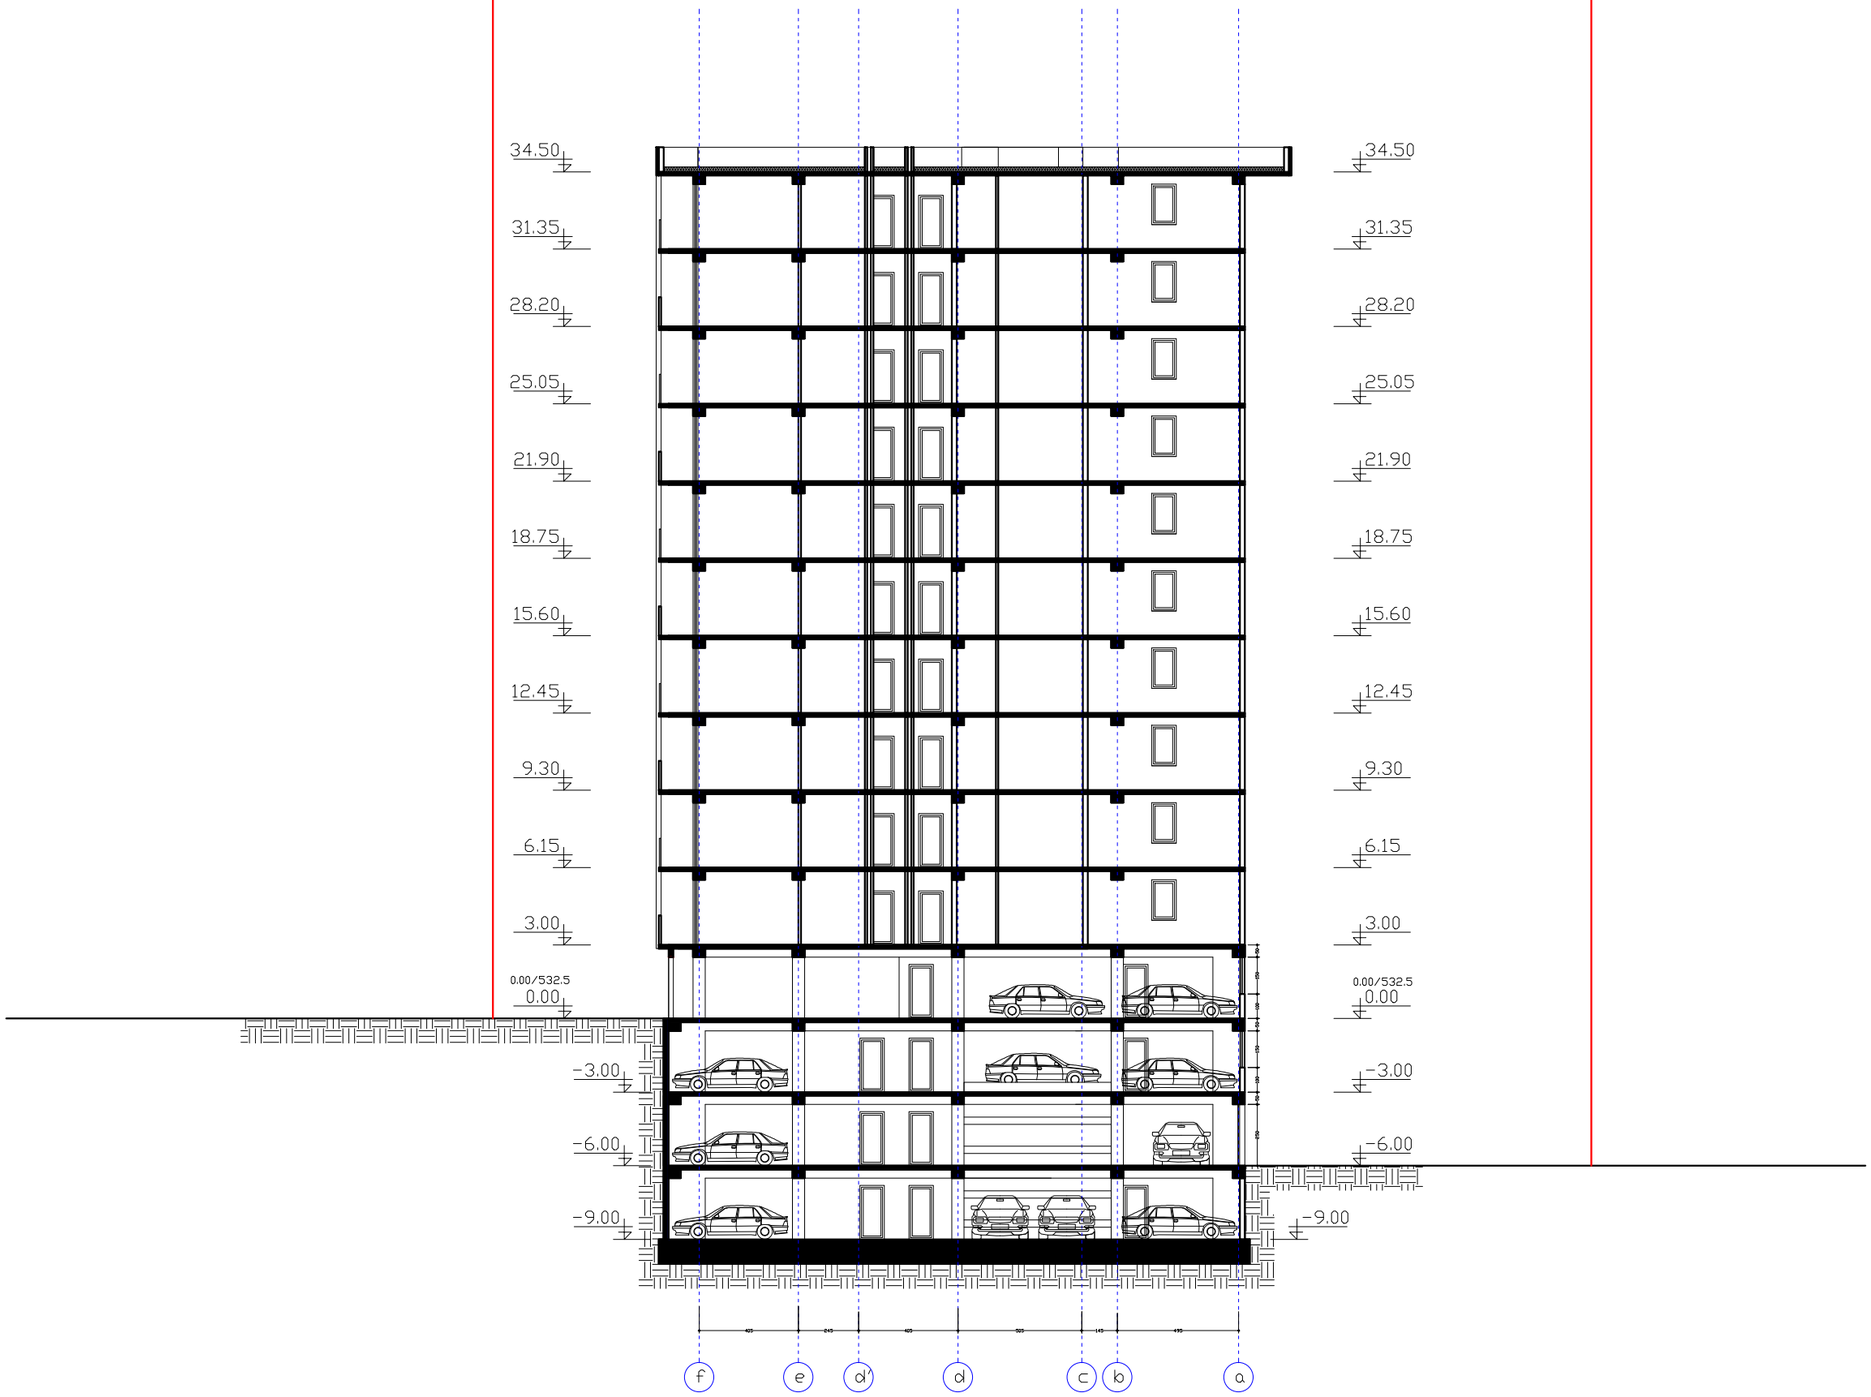

შ.პ.ს. "ხიმინჯი 2012"		დასახელება	არქიტექტურული პროექტი
დირექტორი	ა.გეგიაშვილი	ჭრილი 2-2	მრავალბინიანი საცხოვრებელი სახლი
არქიტექტორი	დ.წულუკიძე		
		M. 1:250	2024 წ.