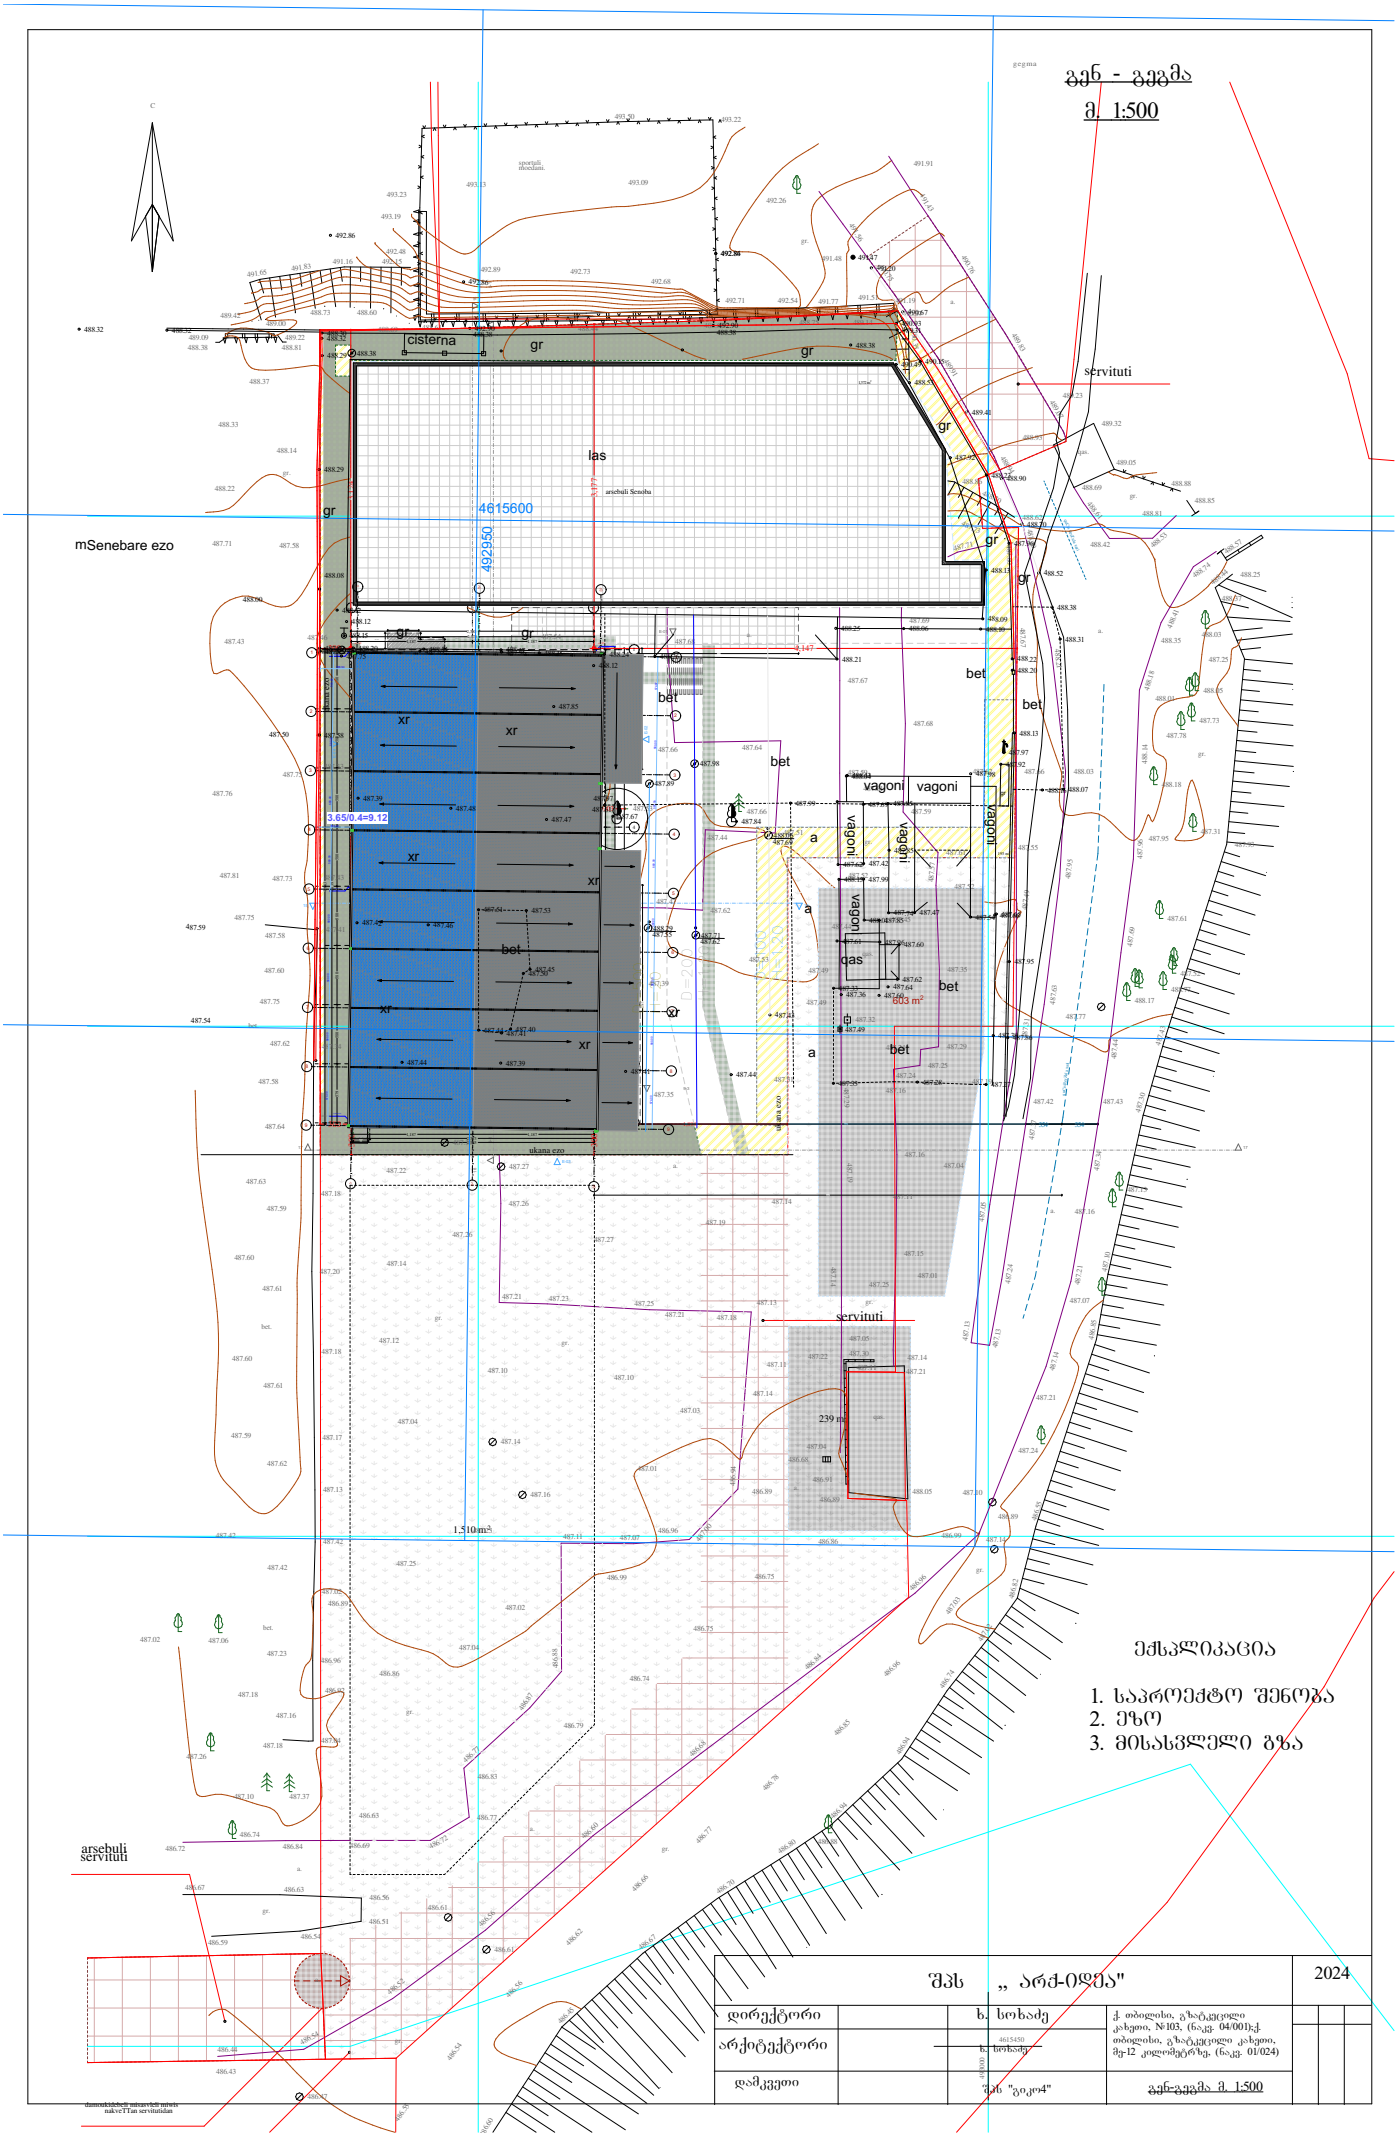

GSPublisherVersion 0.5.100.100

gr.

487.37

487.39

487.51

487.48

487.27

487.35

487.41

487.34

487.38

487.46

487.46

487.40

487.39

487.38

487.54

884 m2

დამოუკიდებელი მისასვლელი მიწის
ნაკვეთთან სერვიტუტიდან

603 m2

239 m2

7 m2

193 m2

a b g

15 15 16 16

9-1 9-1

9-3 9-3

E-01

E-02

E-03

E-04

303

300

300

2,385

1,187 1,187
2,373

579 580 580 580 580 580 580 580

4,639

4,663

4,147

3,177 300

3,124

300

1,894 354 354

579 580 580 580 580 580 580 580

4,663

2,385
1,187 1,187

40

1,84

1,563

450

2,343

150

150

150

304
60
240
90

4,93

+7.1

+7.1 +7.1

+8.57

+8.57

+7.1

17 17

1,372 m2

სერვიტუტი

არსებული სერვიტუტი

სერვიტუტი

ქუჩის ღერძულა ხაზი

ქუჩის ღერძულა ხაზი

უკანა ეზო

უკანა ეზო

უკანა ეზო

არსებული შენობა

წყალშემკრები ილ

წყალშემკრები ილ

წყალშემკრები ილ

წყალშემკრები ილ

წყალშემკრები ილ

წყალშემკრები ილ

2

3

4

5

6

7

8

9

1

4,639

2,373

4,58

1,510 m2

გეგმა

487.61

488.17

487.52

488.77

487.16

487.13

487.07

487.24

ქას.

ქას.

ქას.

ბეტ.

ბეტ.

ბეტ.

სპორტული
მოედანი.

gr.

gr.

gr.

gr.

gr.

gr.

gr.

gr.

gr.

gr.

gr.

a.

a.

a.

a.

a.

a.

a.

a.

a.

a.

gr.

gr.

C

486.74

487.26

487.02 487.06

487.10 487.37

486.63

486.83

486.79

486.74

486.75

486.75

486.86

486.68

486.89

486.96

486.99

487.02

487.04

486.86

486.92 487.18

486.61

486.61

486.47

486.89

487.25

487.23

487.16

487.14

487.01

487.03

487.11

487.14

487.21

486.89

487.14

487.10

487.77

487.42 487.43

487.95

488.35

489.23

491.91

491.48

492.26

490.37

490.35

488.86

488.70
488.62

488.37

488.03

488.05
488.01

487.78

487.73

488.18

487.31

487.04

486.96

487.02

487.42

487.13

487.17

487.18

487.20

487.18

487.24

487.34

487.41

487.75

487.75

487.58

487.63

487.60

487.60

487.59

487.42

487.18

486.43

486.55

486.54

486.56

486.62

486.66

486.77

486.78

486.85

486.96

487.03

487.01
487.25

487.13
487.21

487.10
487.10

487.04

487.12

487.14

487.26 487.27

487.19

487.14

487.11

487.04

487.19
487.16

487.32

487.31

487.35

487.27

487.39

487.22

487.39

487.53

487.44

487.49

487.45

487.52

487.55

487.62

487.61

487.66 487.53

487.81 487.73 487.43

487.76

487.75

487.33

487.59

487.69

487.46 487.62 487.59 487.54 487.43

487.16

487.23

487.42

487.62

487.61

487.61

487.59

487.64

487.62

487.60

487.58

486.60

486.45

486.67 486.70 486.80

486.94

486.88

486.94 486.74

487.02

486.82 486.55

488.05
486.89

486.91

487.04

487.05

487.22 487.30

487.11 487.21

486.85 487.10

487.30 487.43

487.93

487.25

488.44

488.25

488.57

488.85

488.88

489.05

488.69

488.93

489.32

489.07 489.83 490.76

491.43

491.56

490.75 489.91 488.94
488.59 488.21
488.03

487.95 487.63 487.37
487.24

487.13

487.13 487.05

487.31

487.49

487.66 487.67

487.80

487.73

488.75 489.14 488.69 488.69 488.61 488.44

488.73 488.60
489.00

489.42

491.65 491.83 491.16 492.15

492.48

493.19

493.23

493.50 493.22

492.68

492.73 492.89

493.13 493.09

492.71 492.54 491.77 491.51 491.19

488.61

488.42 488.53

488.81

488.74

488.41 488.18 488.14 487.96
487.69 487.44

487.34 487.21
487.14

486.99

486.96

486.84

486.68

486.60

486.56

486.52

486.54
486.44

486.59

486.54

486.51

486.56

486.63 486.67

486.72 486.84 486.69 486.72

486.77

486.77 486.87

486 88.

487.11 487.07 487.00

486.94

487.14

487.18

487.25

487.21 487.23

487.26

487.51 487.47
487.62

487.44 487.51

487.64 487.66

487.68

488.38 488.81

489.09 489.22

488.37

487.67

487.59

487.52

487.49

487.29 487.19
487 14.

487.15

487.16

487.24

487.25

487.24 487.29

487.35

487.57

487.61

487.59

487.68

487.69

487

487.71 487.58 .71

488.22

488.33

488.14

4615450

493000

574.0 580.0 580.0 580.0 580.0 580.0 580.0 574.87

574.0 580.0 580.0 580.0 580.0 580.0 580.0 574.87

396.94

365.47

დირექტორი

2024

გენ-გეგმა მ. 1:500

შპს ,, არქ-იდეა"

არქიტექტორი

დამკვეთი

ხ. სოხაძე

m. 1:500

გენ - გეგმა

ექსპლიკაცია

1. საპროექტო შენობა

2. ეზო

3. მისასვლელი გზა

ხ. სოხაძე

ქ. თბილისი, გზატკეცილი
კახეთი, #103, (ნაკვ. 04/001);ქ.
თბილისი, გზატკეცილი კახეთი,
მე-12 კილომეტრზე, (ნაკვ. 01/024)

შპს "გიკო4"

9

9

8

8

7

7

6

6

5

5

4

4

3

3

2

2

1

1

g

g

a

a

b

b

ლას

ვაგონი ვაგონი

ვაგონი ვაგონი

ვაგონი

ვაგონი

ქას

ბეტ

ბეტ

ბეტ

gr gr

gr

gr gr

gr

gr

gr

ბეტ

ბეტ

a

a

a

xr

xr

xr

xr
xr

xr

xr

ბეტ

ბეტ

gr

D=500

H=20

D=200

H=1.20

D=100

H=1.20

ცისტერნა

მშენებარე ეზო

4615600 492950

488.04

487.62 487.42

487.69 487.85

487.85

487.74 487.47 487.54 487.665

487.38

487.27 487.33 487.28

487.49

487.60

487.64

487.62

487.60 487.96

488.01487.85

488.15 487.99

487.61

487.33
487.36

487.71

488.29
487.55
487.62

487.44 487.41

487.44 487.39

487.54

487.59 487.42 487.46

487.51 487.53

487.45 487.50

487.40 487.41 487.44

487.47

487.48

487.39

487.58

487.75 487.99 488.22
487.75

488.15

487.79 488.20

488.12

488.12

488.08

488.29

488.29 488.38

488.32

488.30

487.89 488.14 488.17 487.96 488.15 488.24
488.12

487.85

487.61

487.97

487.67 487.84

487.99

488.06
487.69

488.25 488.06 488.10

488.09

488.13

487.92

488.53

490.15 490.49

489.31

488.23

487.96

488.22
488.20

487.98

487.97

13

488.21 488.26

487.92

488.13

488.52

488.70

488.90

489.41

490.67
490.93

492.84 491.47
491.20

488.38

488.31

488.16 488.07

487.95

487.86

487.98

487.43

487.89

488.38 488.38
488.38

42.90 492.90

6

492.86

492.86

488.32

487.50

488.32

488.00

3.65/0.4=9.12