პირობითი აღნიშვნები

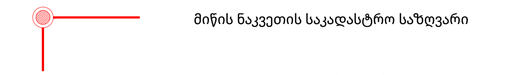



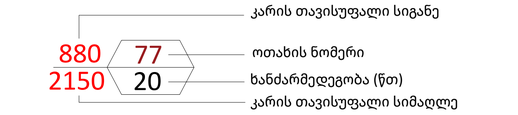

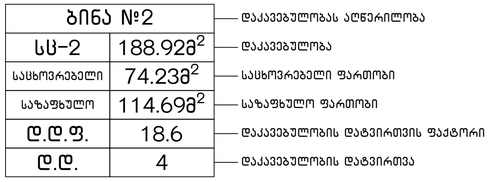

ბინა №2	
სც-2	188.92მ^2
საცხოვრებელი	74.23მ^2
საზაფხულო	114.69მ^2
დ.დ.ფ.	18.6
დ.დ.	4

დაკავებულობას აღწერილობა
დაკავებულობა
საცხოვრებელი ფართობი
საზაფხულო ფართობი
დაკავებულობის დატვირთვის ფაქტორი
დაკავებულობის დატვირთვა

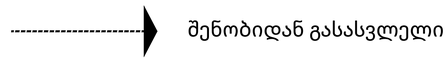

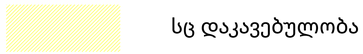

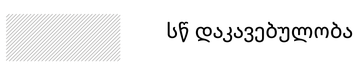

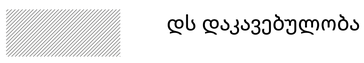

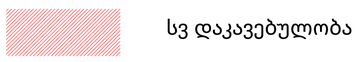

 

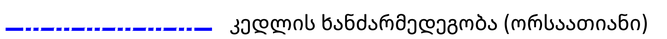

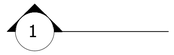

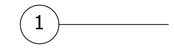

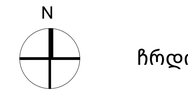









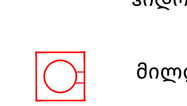



















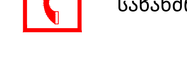

A201 | ჭრილი 1-1, ჭრილი 2-2, ჭრილი 3-3

1:200 | ჭრილები

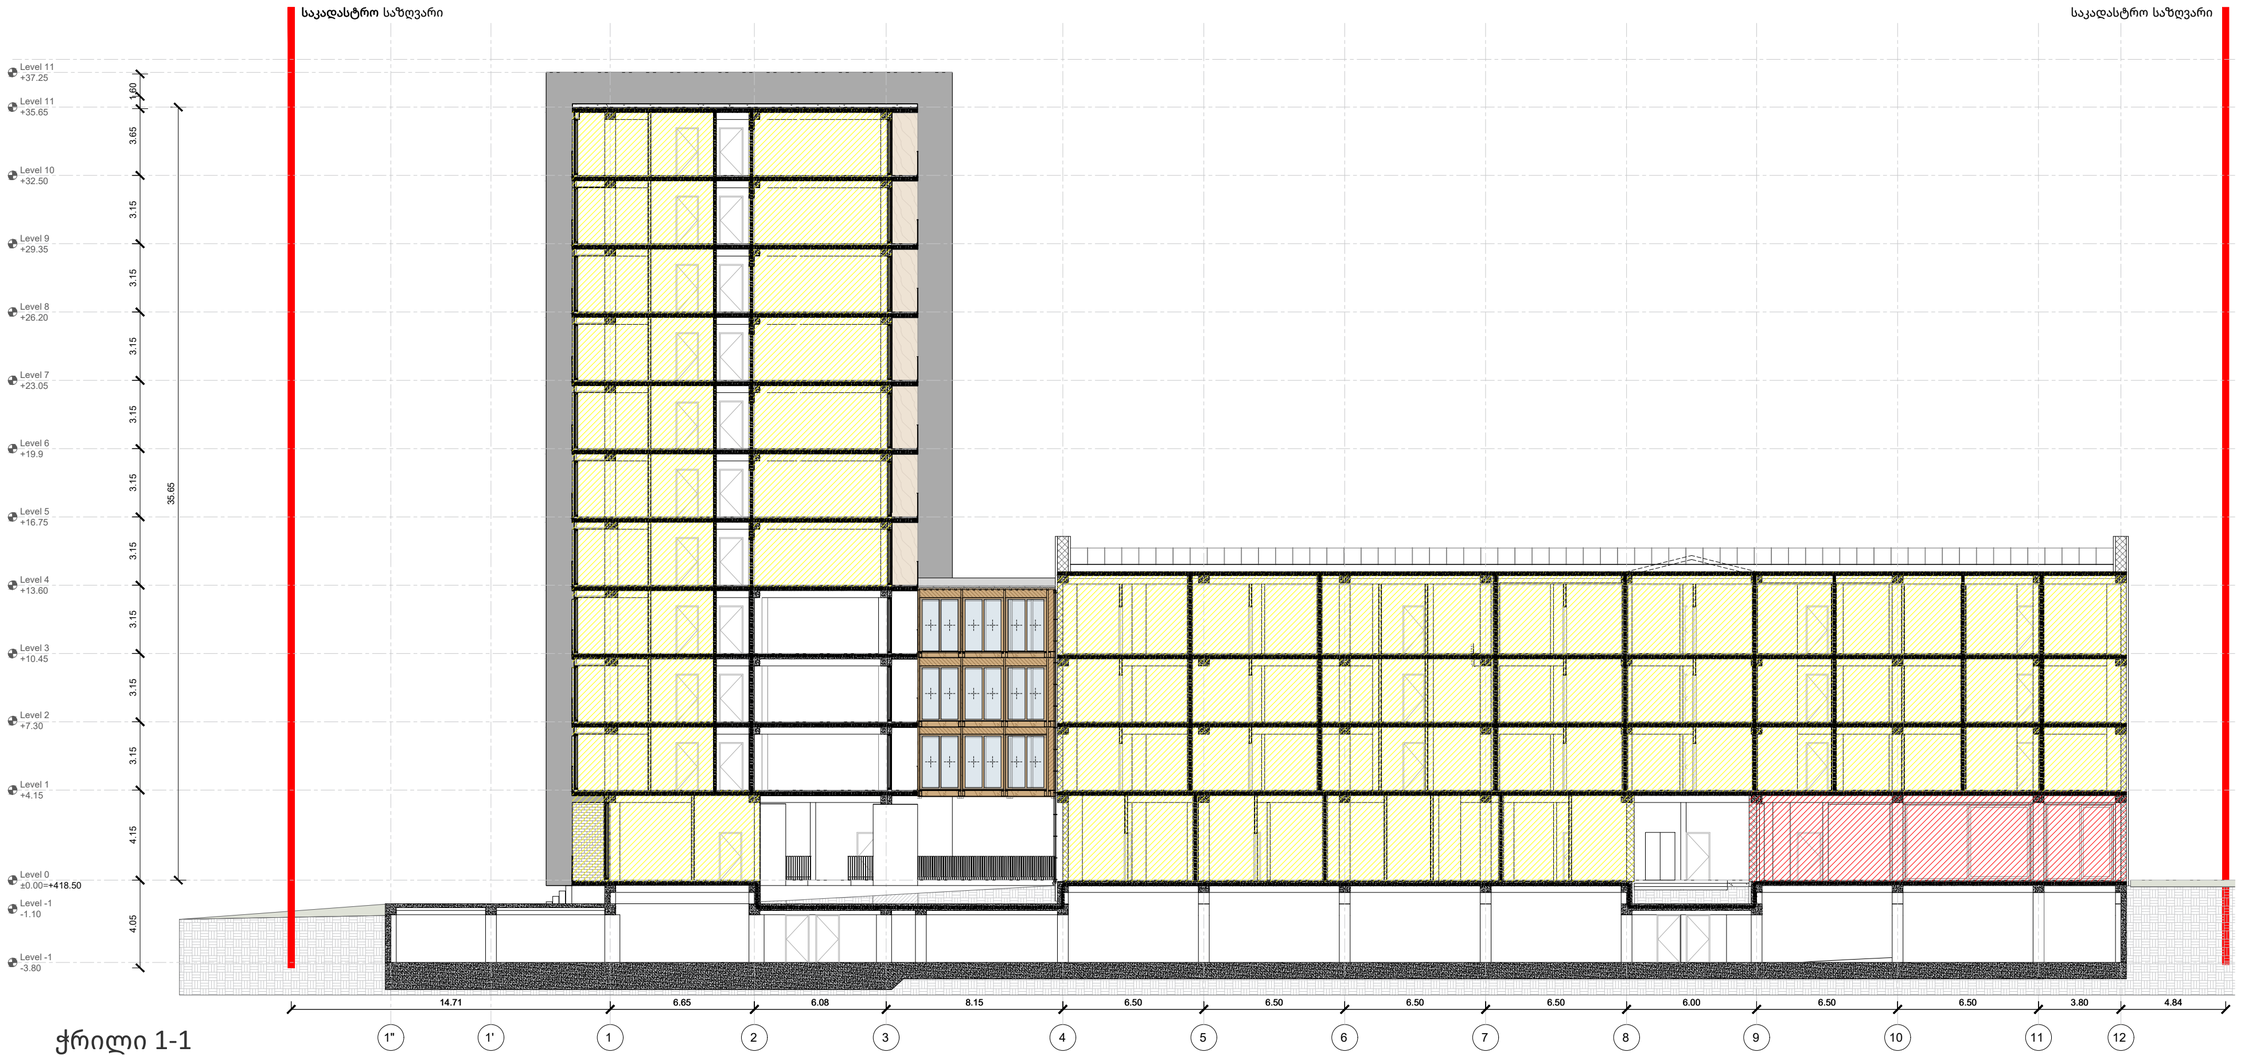

ჭრილი 1-1

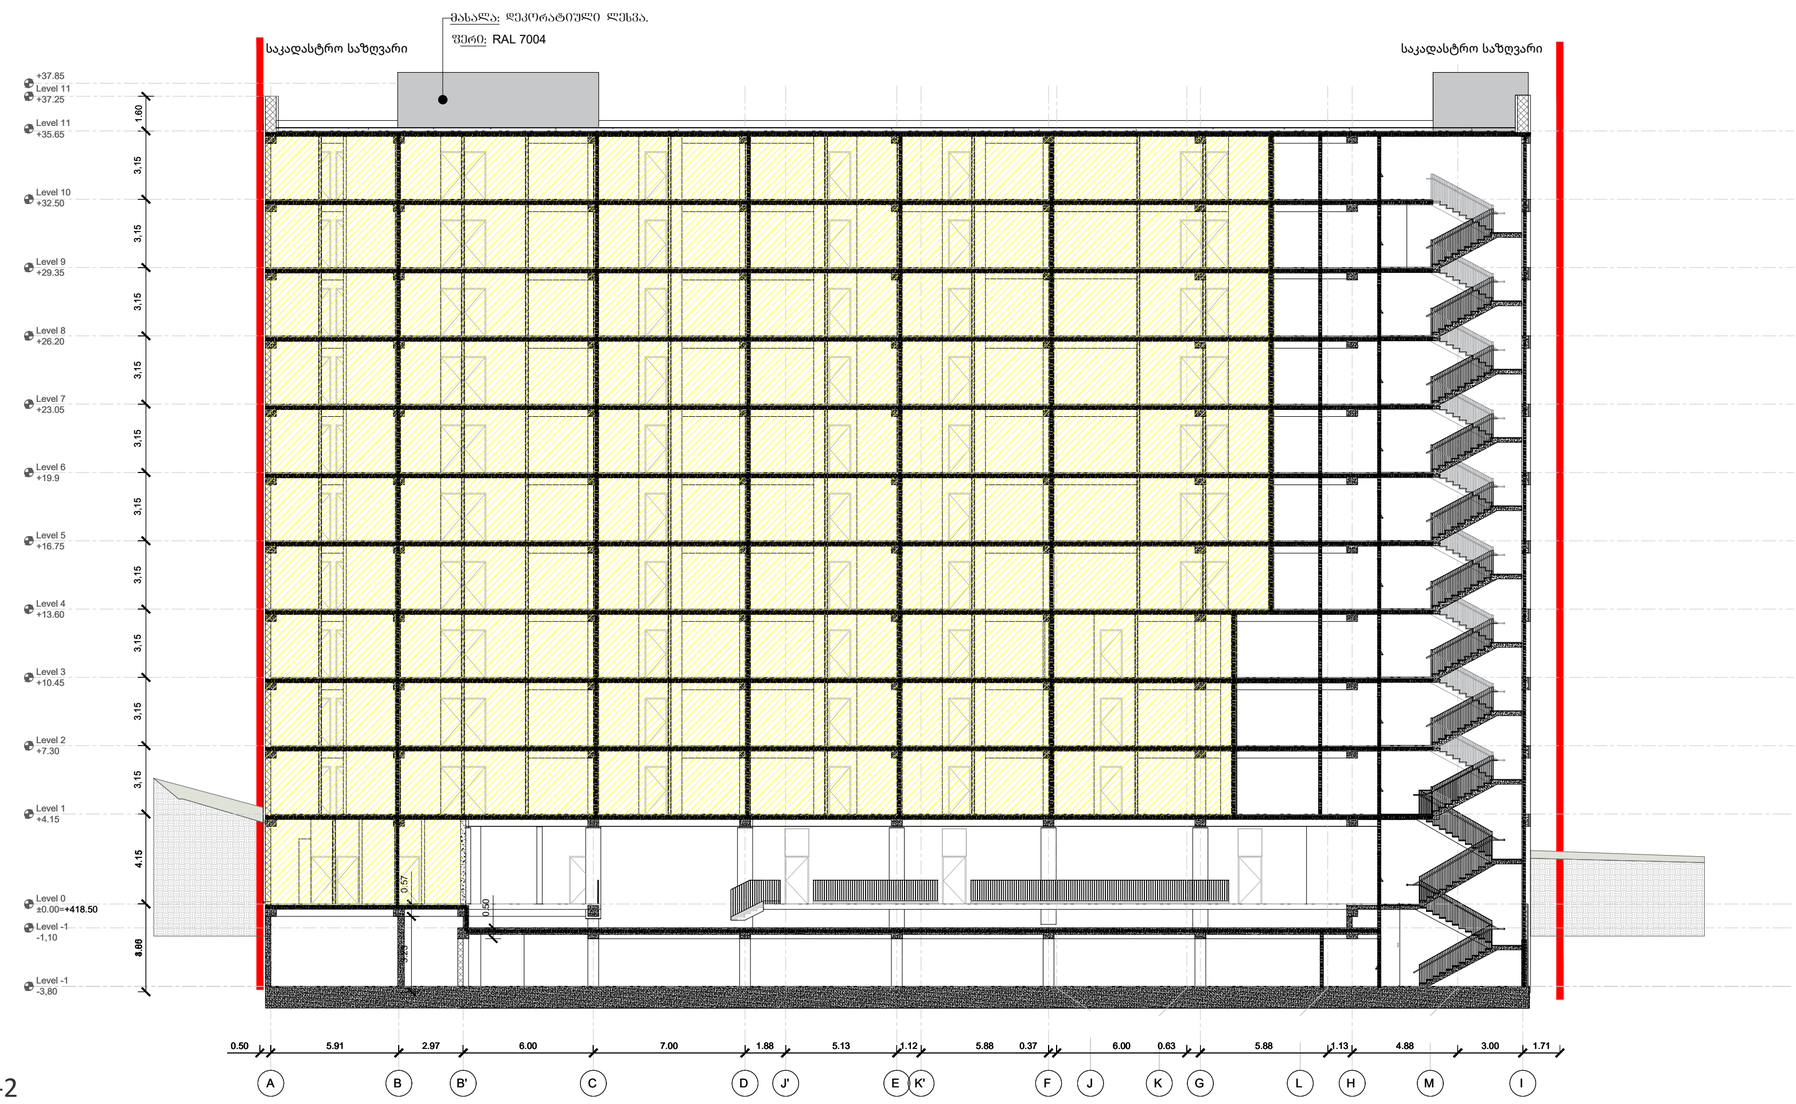

ჭრილი 2-2

ჭრილი 3-3

A2

A201

სათაური

ჭრილი 1-1, ჭრილი 2-2, ჭრილი 3-3

Ns studio
0179 ბაზალეთის ქუჩა 3
ქ. თბილისი, საქართველო.
Tel: 593 27 88 58
info@nsstudio.ge

პროექტი

მრავალბინიანი საცხოვრებელი სახლი დიღომში, აღმაშენებლის ხეივანი, მე-14 კილომეტრზე

სტრუქტურა

Progresi LTD
ვაჟა-ფშაველას გამზირი 16
ქ. თბილისი, საქართველო.
Tel: (995 32) 237 10 09
progresi.ltd@gmail.com

Mar.13.2025

Cad Dwg File: **Kutaisi Residential**

ლუკა ჩაგანავა

ნინო ჭანტურია

მარიამ ქარჩხაძე

დავით ბალავაძე

ვიკა სუკიასოვი

საბა იმედაძე

ნიკალა ღლონტი

Ns studio

A201 | ჭრილი 1-1, ჭრილი 2-2, ჭრილი 3-3

1:200 | ჭრილები

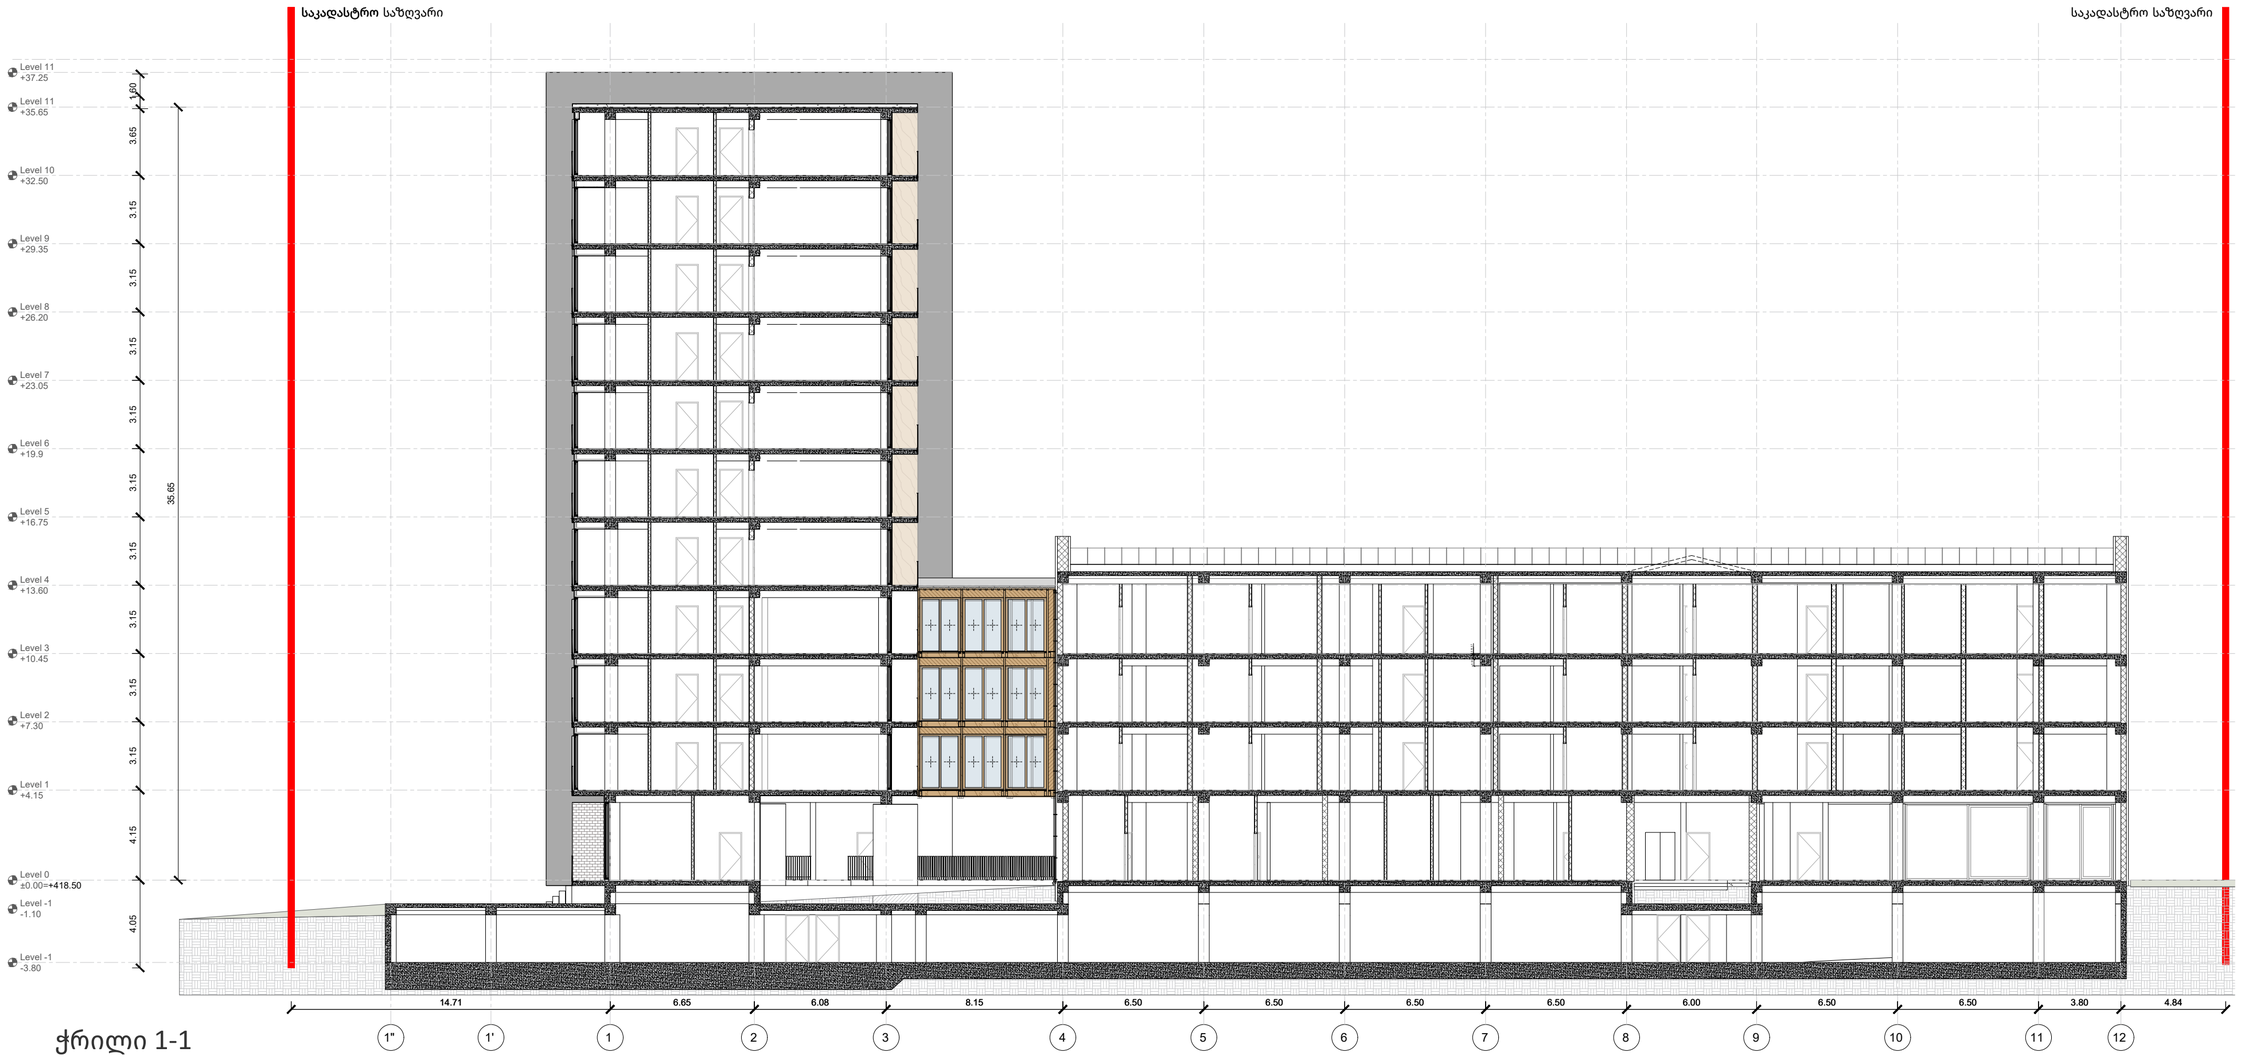

ჭრილი 1-1

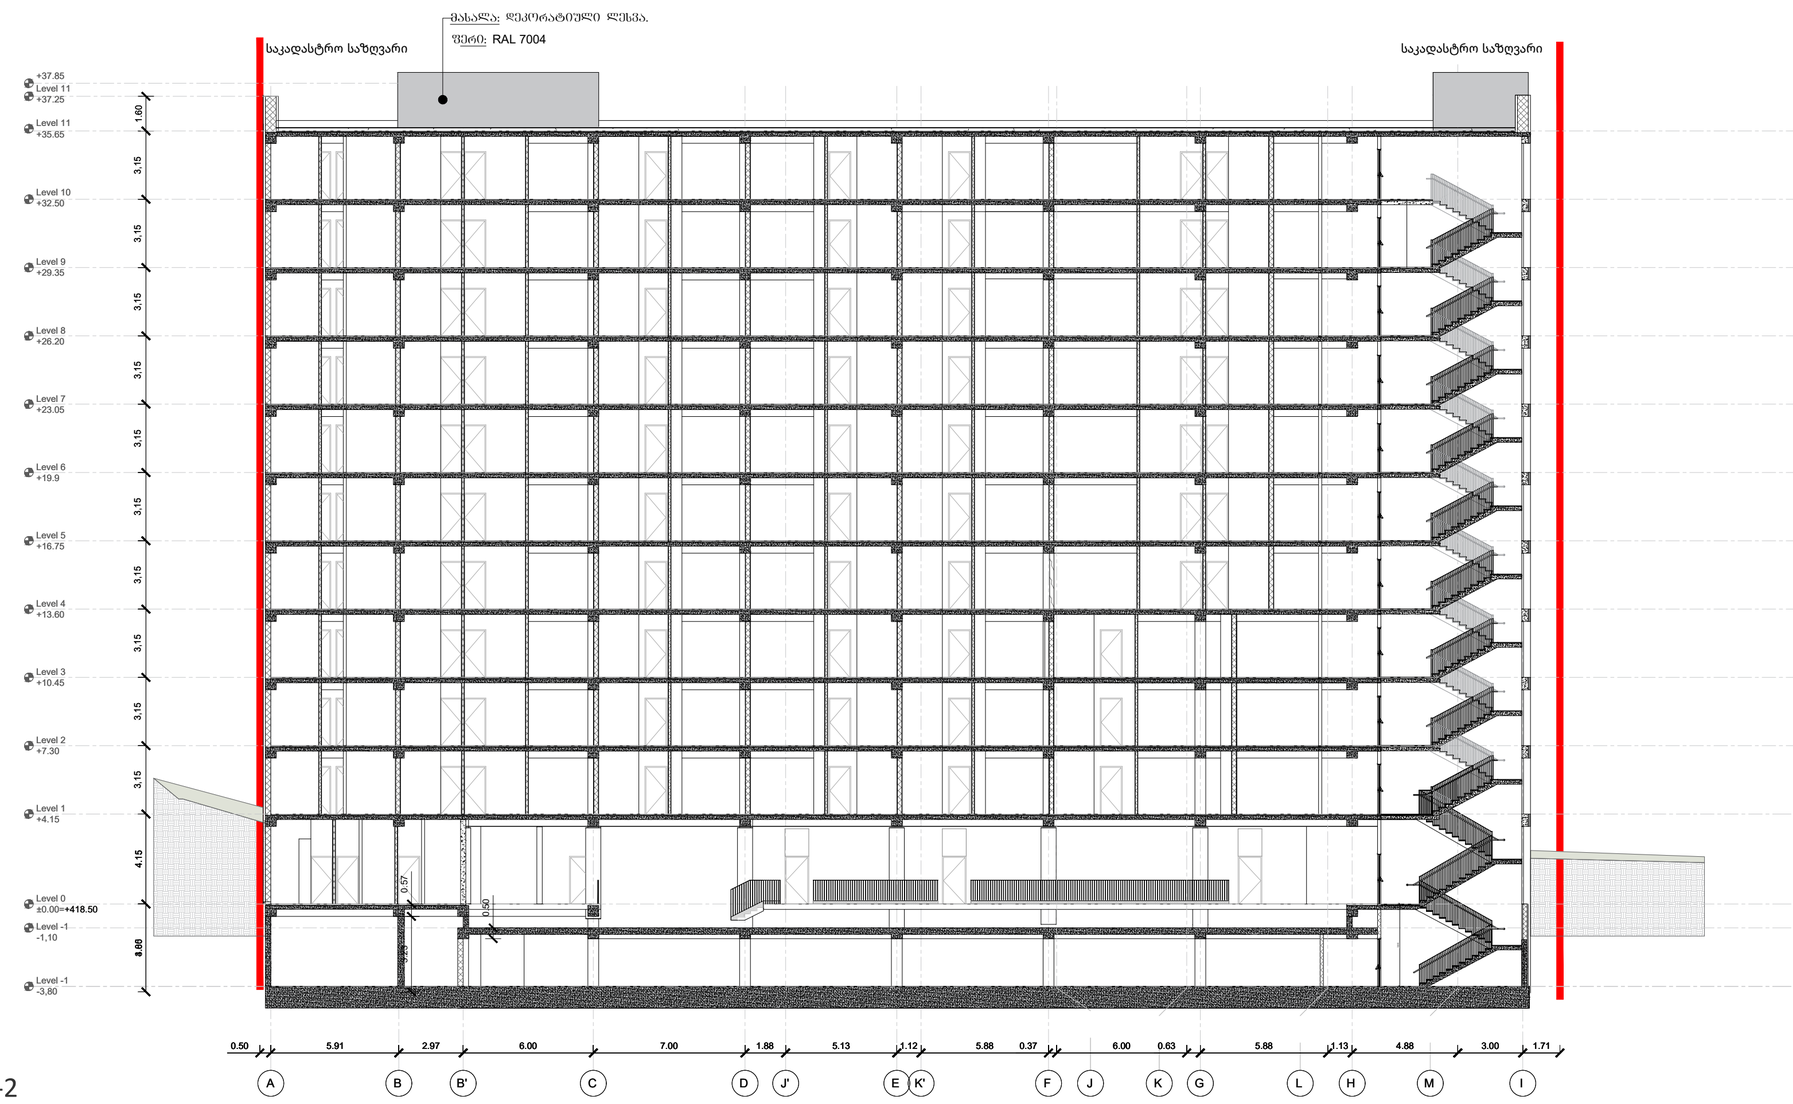

ჭრილი 2-2

ჭრილი 3-3

A2

A201

სათაური

ჭრილი 1-1, ჭრილი 2-2, ჭრილი 3-3

Ns studio
0179 ბაზალეთის ქუჩა 3
ქ. თბილისი, საქართველო.
Tel: 593 27 88 58
info@nsstudio.ge

პროექტი

მრავალბინიანი საცხოვრებელი სახლი დიღომში, აღმაშენებლის ხეივანი, მე-14 კილომეტრზე

სტრუქტურა

Progresi LTD
ვაჟა-ფშაველას გამზირი 16
ქ. თბილისი, საქართველო.
Tel: (995 32) 237 10 09
progresi.ltd@gmail.com

Mar.13.2025

Cad Dwg File: **Kutaisi Residential**

ლუკა ჩაგანავა

ნინო ჭანტურია

მარიამ ქარჩხაძე

დავით ბალავაძე

ვიკა სუკიასოვი

საბა იმედაძე

ნიკალა ღლონტი

Ns studio

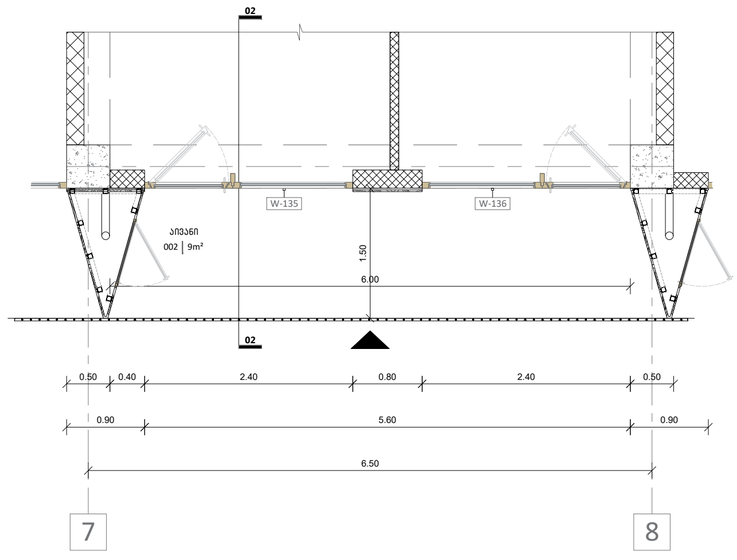

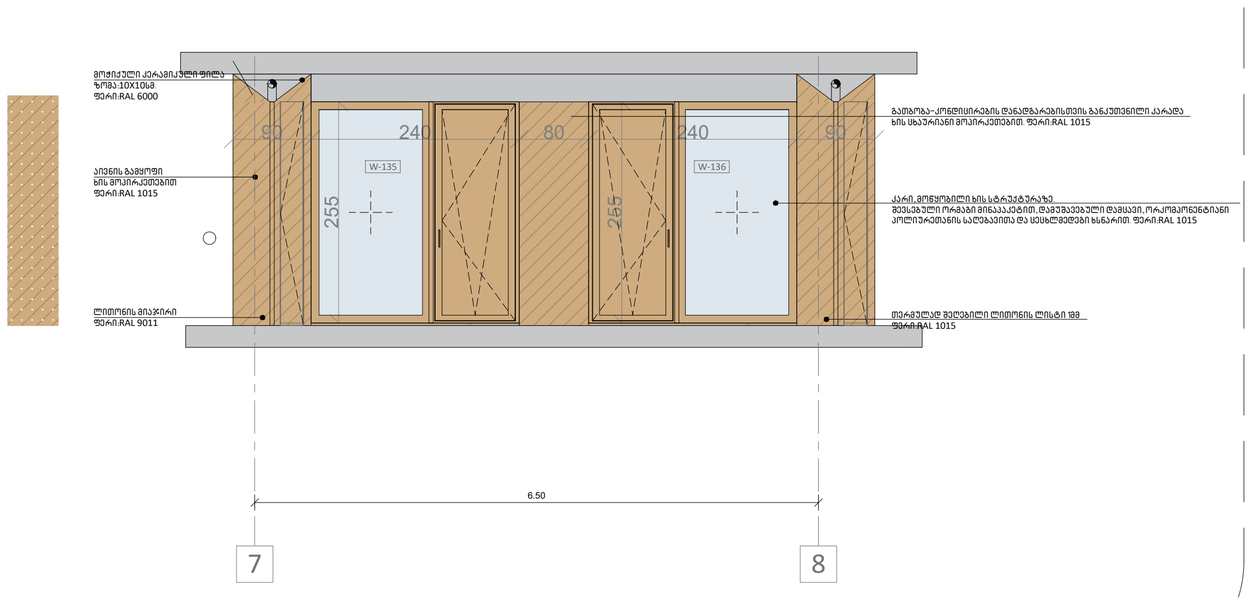

აივნის დეტალი

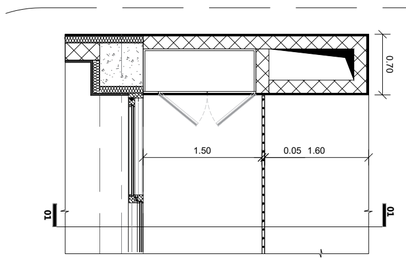

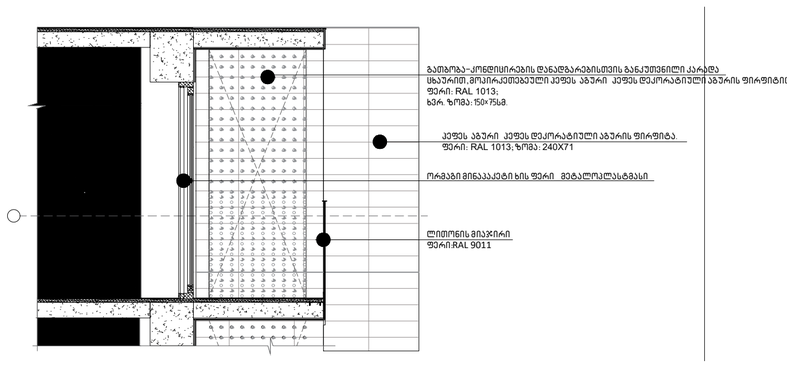

კონდიციონერის გარე აგრეგატის სათავსო

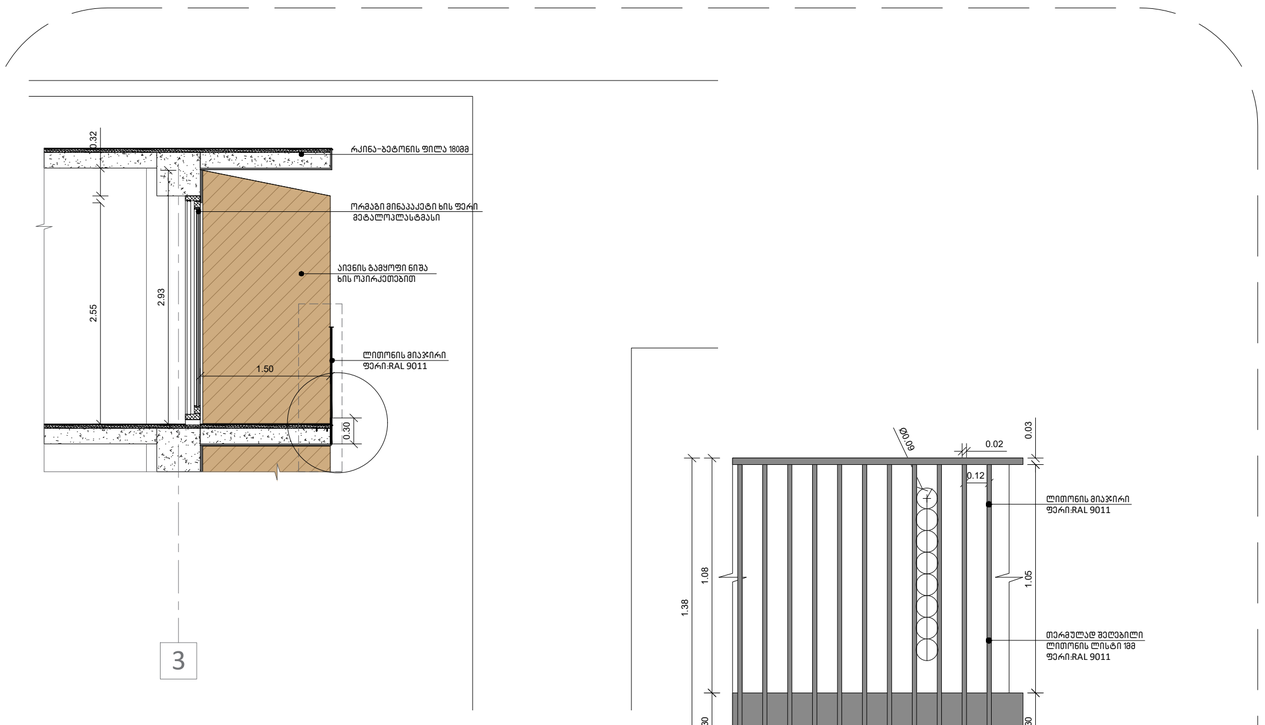

აივნის მოაჯირის დეტალი

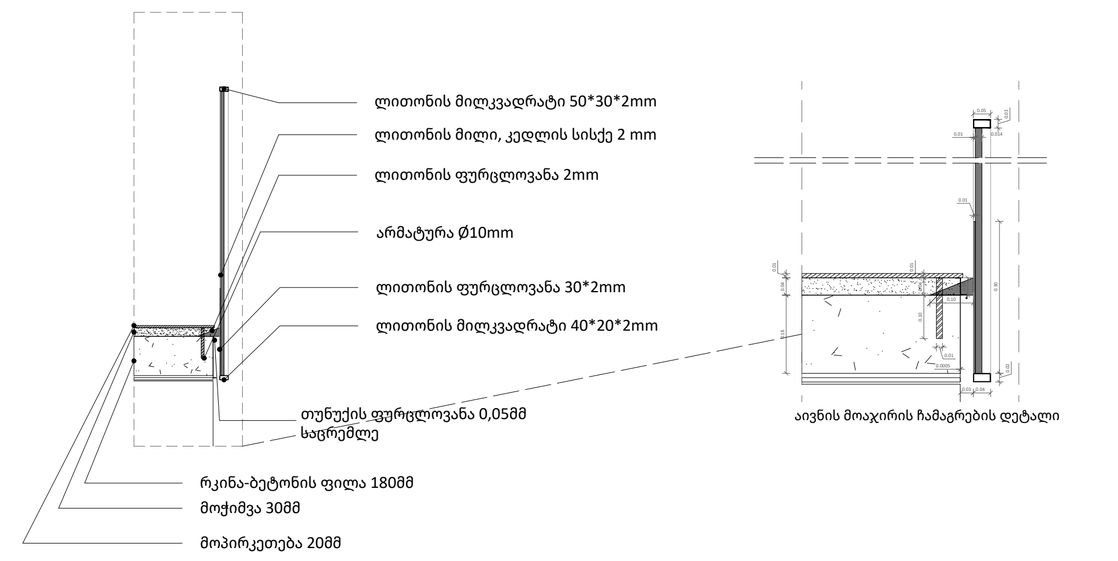

აივნის მოაჯირის ჩამაგრების დეტალი

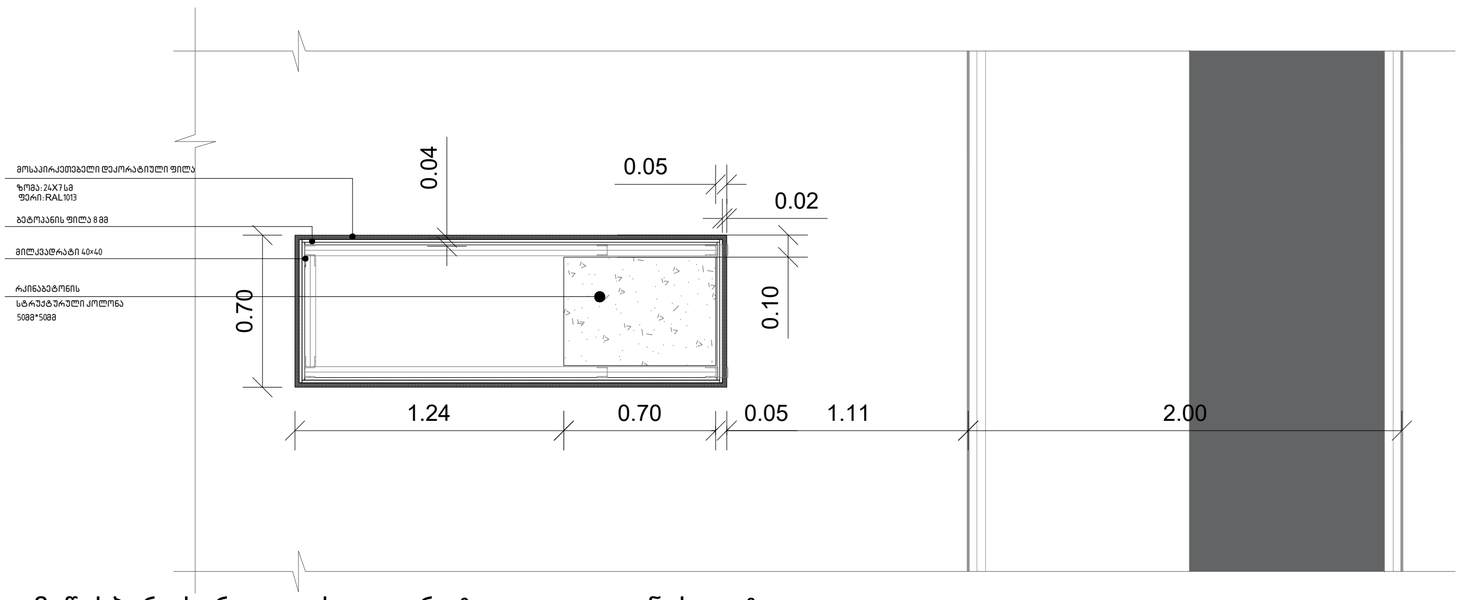

მიწისპირა სართულის დეკორატიული კოლონის დეტალი

A2

A810

სათაური

არქიტექტურული დეტალები და ფრაგმენტები

Ns studio
0179 ბაზალეთის ქუჩა 3
ქ. თბილისი, საქართველო.
Tel: 593 27 88 58
info@nsstudio.ge

პროექტი

მრავალბინიანი საცხოვრებელი
სახლი დიღომში, აღმაშენებლის
ხეივანი, მე-14 კილომეტრზე

სტრუქტურა

Progresi LTD
ვაჟა-ფშაველას გამზირი 16
ქ. თბილისი, საქართველო.
Tel: (995 32) 237 10 09
progresi.ltd@gmail.com

Mar.13.2025

Cad Dwg File: **Kutaisi Residential**

ლუკა ჩაგანავა
ნინო ჭანტურია
მარიამ ქარჩხაძე
დავით ბალავაძე
ვიკა სუკიასოვი
საბა იმედაძე
ნიკალა ღლონტი

Ns studio

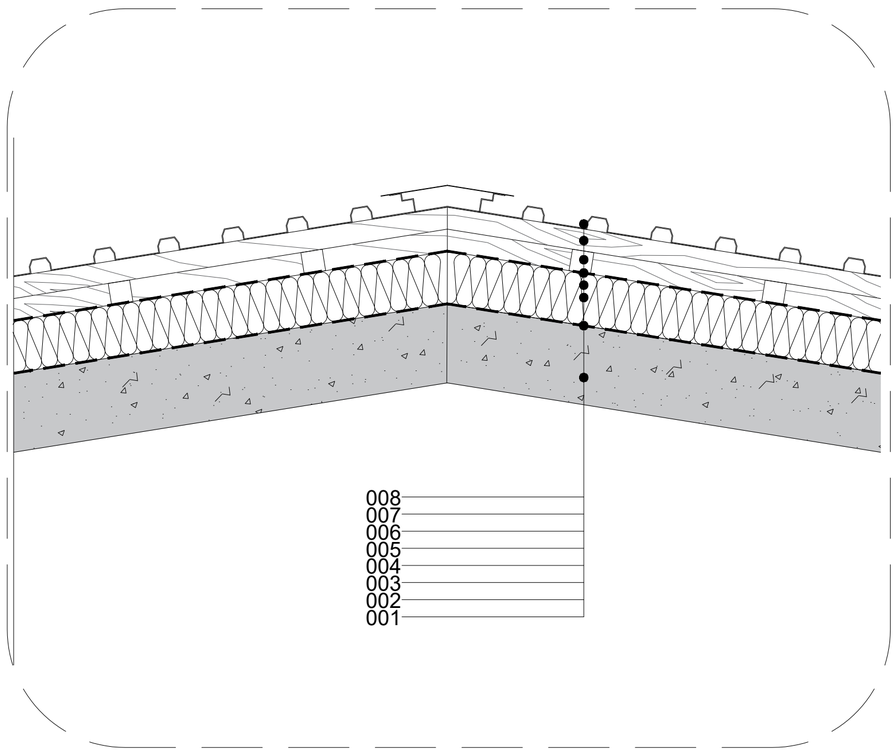

ხის სტრუქტურაზე მოწყობილი გადახურვის დეტალი

001 ბეტონის ფილა 180 მმ
002 ორთქლსაიზოლაციო ფენა
003 ხის კოჭი (ფიჭვი) 140*70-ზე, 1100მმ-იანი ბიჯით
004 თბოიზოლაცია 100 მმ
005 დიფუზიური მემბრანა
006 ხის კოჭი (ფიჭვი) 70*40-ზე, 500მმ-იანი ბიჯით
007 ხის კოჭი (ფიჭვი) 70*40-ზე, 500მმ-იანი ბიჯით
008 პროფილირებული თუნუქის სახურავი

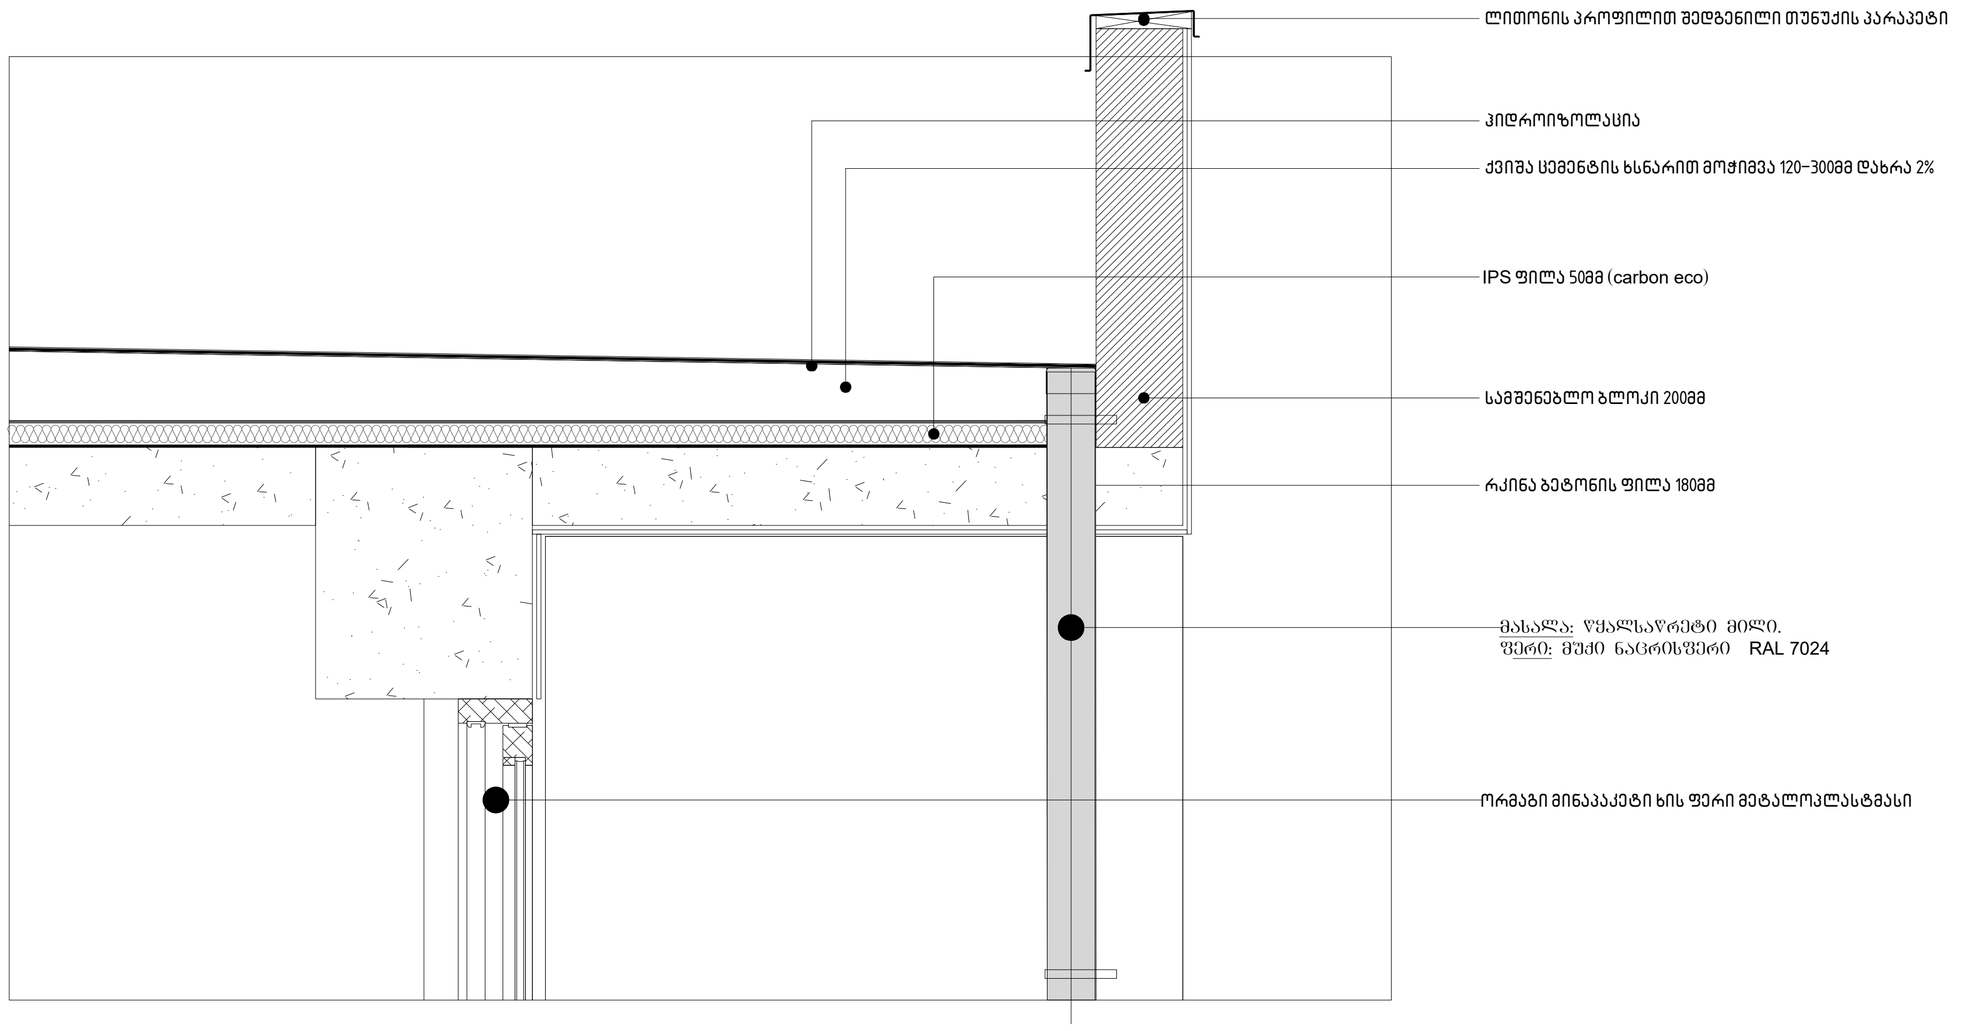

რკინა-ბეტონის ფილაზე მოწყობილი გადახურვის დეტალი

A2

A811

სათაური

არქიტექტურული დეტალები და ფრაგმენტები

Ns studio
0179 ბაზალეთის ქუჩა 3
ქ. თბილისი, საქართველო.
Tel: 593 27 88 58
info@nsstudio.ge

პროექტი

მრავალბინიანი საცხოვრებელი სახლი დიღომში, აღმაშენებლის ხეივანი, მე-14 კილომეტრზე

სტრუქტურა

Progresi LTD
ვაჟა-ფშაველას გამზირი 16
ქ. თბილისი, საქართველო.
Tel: (995 32) 237 10 09
progresi.ltd@gmail.com

Mar.13.2025
Cad Dwg File: **Kutaisi Residential**
ლუკა ჩაგანავა
ნინო ჭანტურია
მარიამ ქარჩხაძე
დავით ბალავაძე
ვიკა სუკიასოვი
საბა იმედაძე
ნიკალა ღლონტი

Ns studio

ხის სტრუქტურაზე მოწყობილი გადახურვის დეტალი

001 ბეტონის ფილა 180 მმ
002 ორთქლსაიზოლაციო ფენა
003 ხის კოჭი (ფიჭვი) 140*70–ზე, 1100მმ–იანი ბიჯით
004 თბოიზოლაცია 100 მმ
005 დიფუზიური მემბრანა
006 ხის კოჭი (ფიჭვი) 70*40–ზე, 500მმ–იანი ბიჯით
007 ხის კოჭი (ფიჭვი) 70*40–ზე, 500მმ–იანი ბიჯით
008 პროფილირებული თუნუქის სახურავი
009 წყალშემკრები
010 ხის კოჭი (ფიჭვი) 180*90–ზე, 1100მმ–იანი ბიჯით
011 ხის ფიცარი (ფიჭვი) 140*12–ზე
012 5მმ–იანი IPS-ფილა
013 წყალშემკრები სანიაღვრე არხი მოწყობილი სახურავის მთელ ჩაყოლებაზე

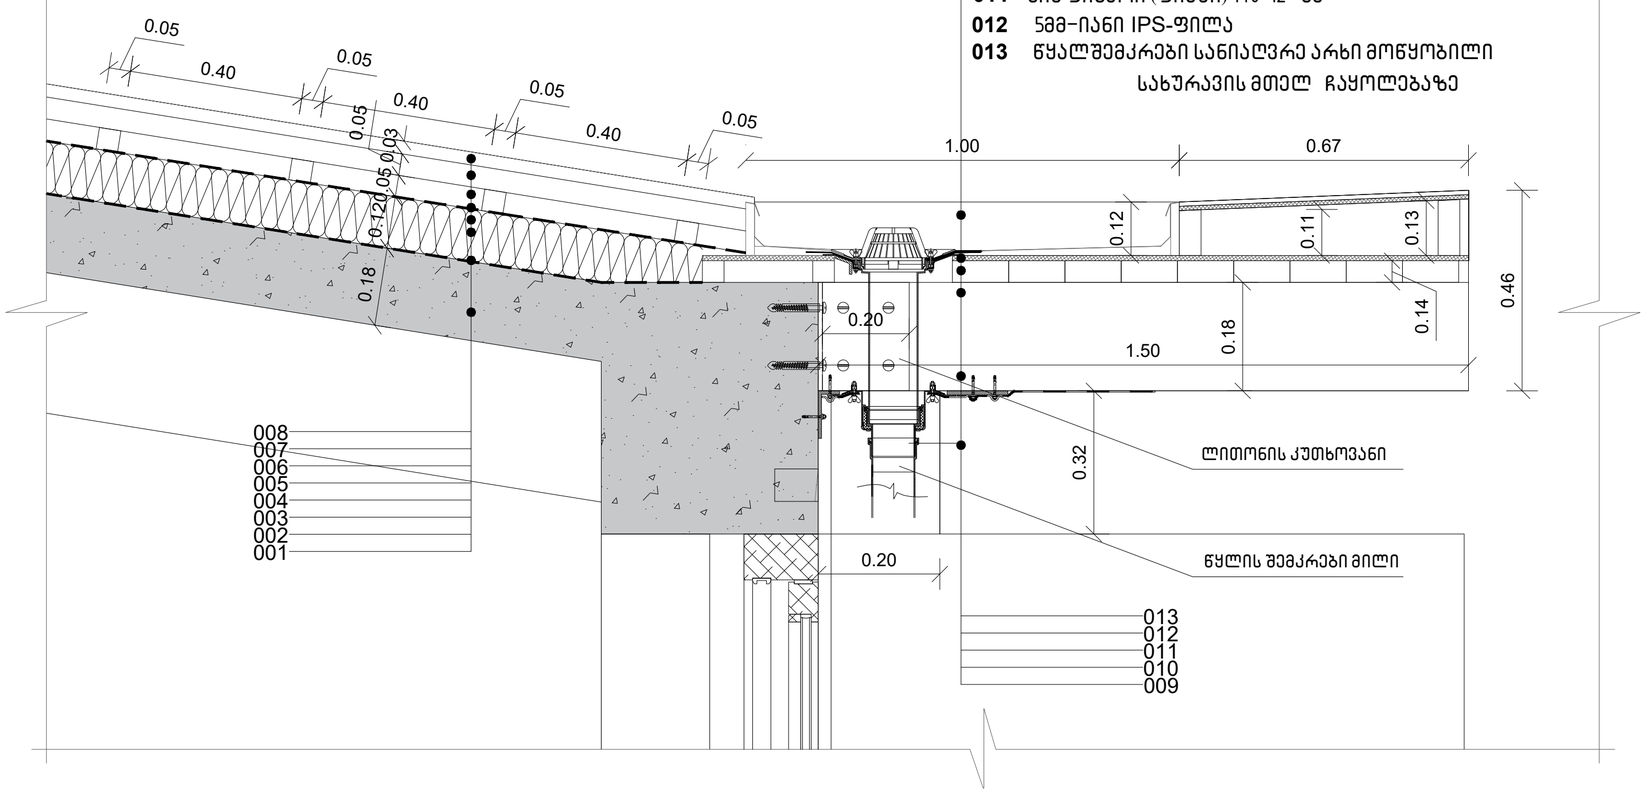

ხის სტრუქტურაზე მოწყობილი გადახურვის დეტალი

სახურავის გეგმა მ 1:20

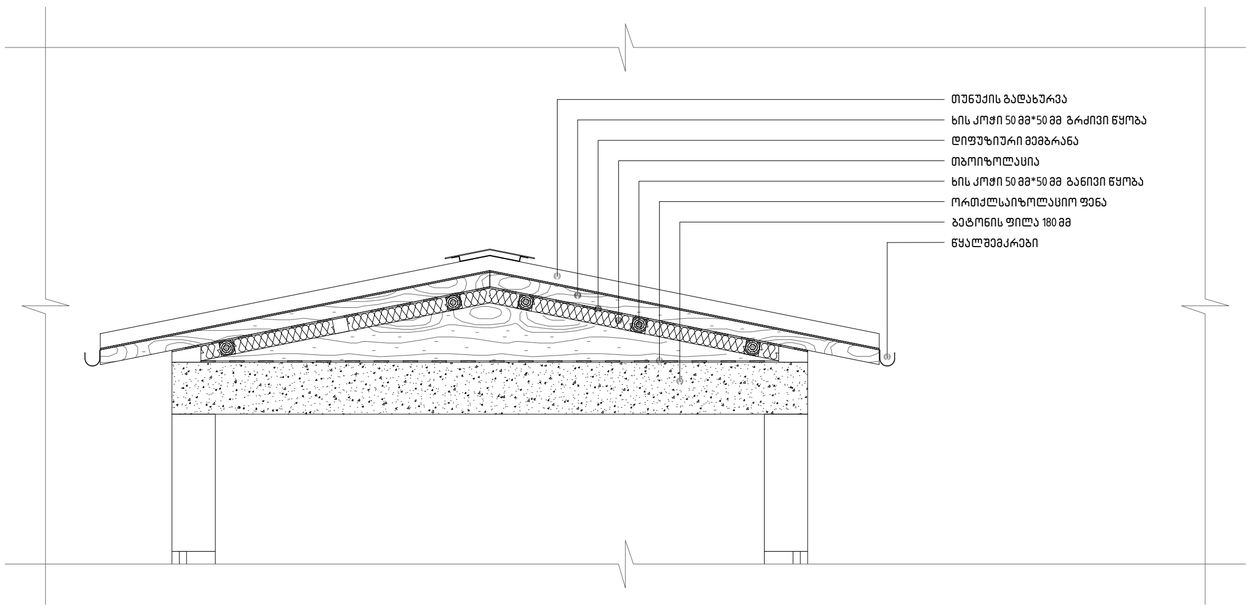

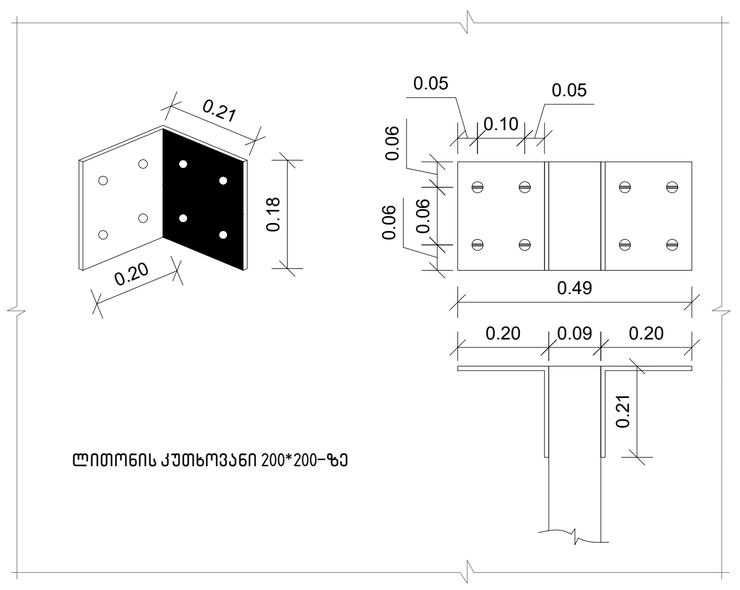

ლითონის კუთხოვანი 200*200–ზე

ჭრილი 1-1 მ 1:10

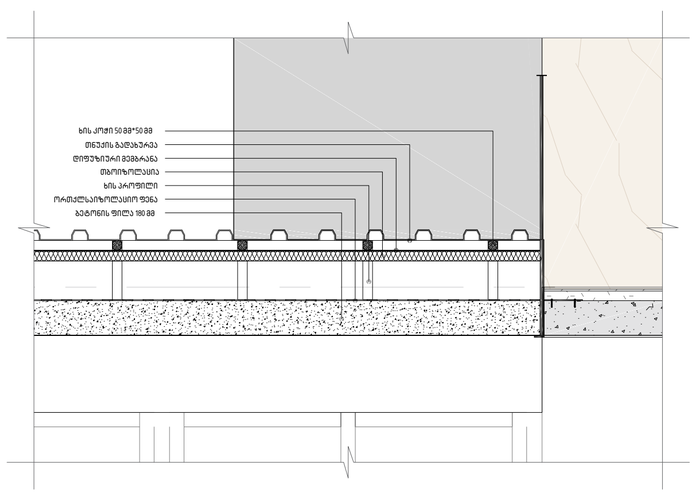

დეტალი 1 მ 1:10

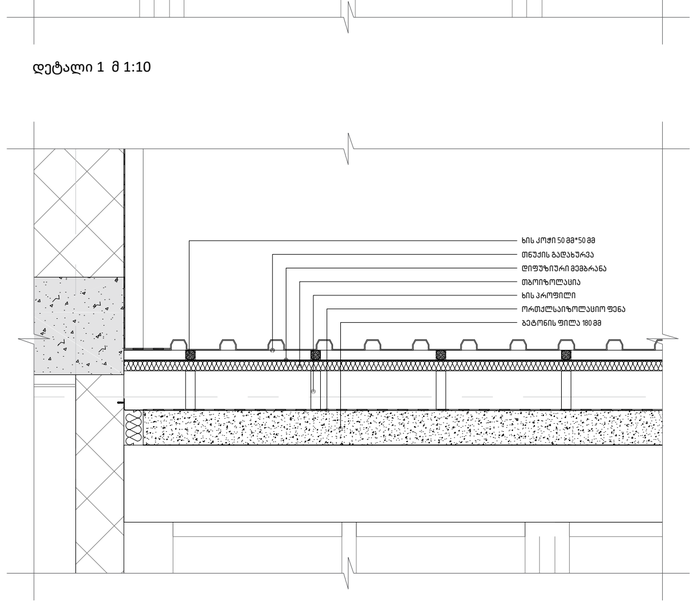

დეტალი 1 მ 1:10

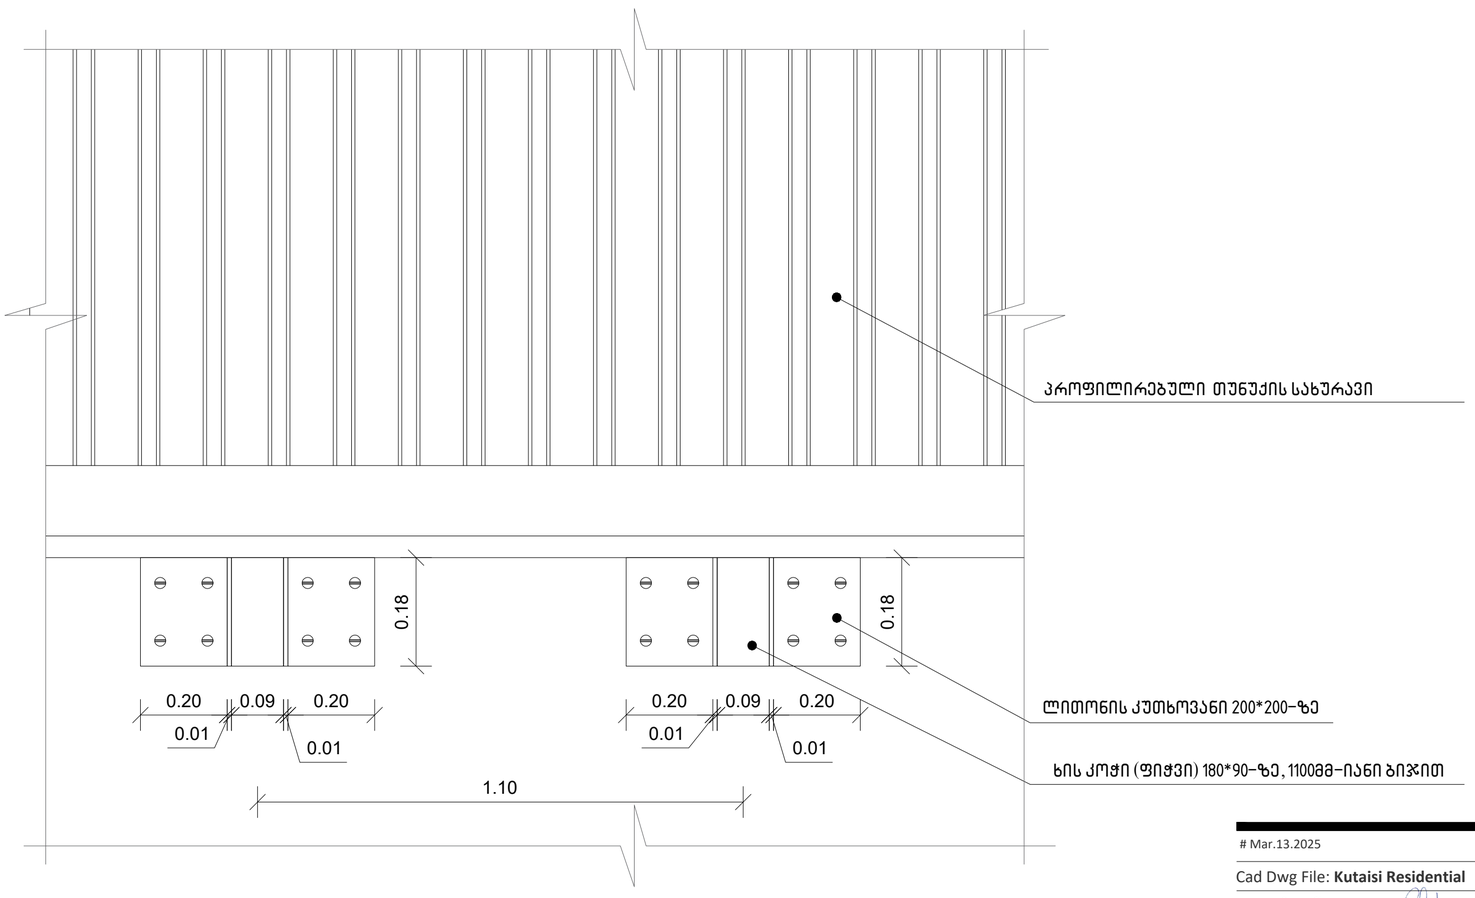

A2

A812

სათაური
არქიტექტურული დეტალები და ფრაგმენტები

Ns studio
0179 ბაზალეთის ქუჩა 3
ქ. თბილისი, საქართველო.
Tel: 593 27 88 58
info@nsstudio.ge

პროექტი
მრავალბინიანი საცხოვრებელი სახლი დიღომში, აღმაშენებლის ხეივანი, მე-14 კილომეტრზე

სტრუქტურა
Progresi LTD
ვაჟა-ფშაველას გამზირი 16
ქ. თბილისი, საქართველო.
Tel: (995 32) 237 10 09
progresi.ltd@gmail.com

Mar.13.2025
Cad Dwg File: **Kutaisi Residential**
ლუკა ჩაგანავა
ნინო ჭანტურია
მარიამ ქარჩხაძე
დავით ბალავაძე
ვიკა სუკიასოვი
საბა იმედაძე
ნიკალა ღლონტი

Ns studio

დეტალი 1

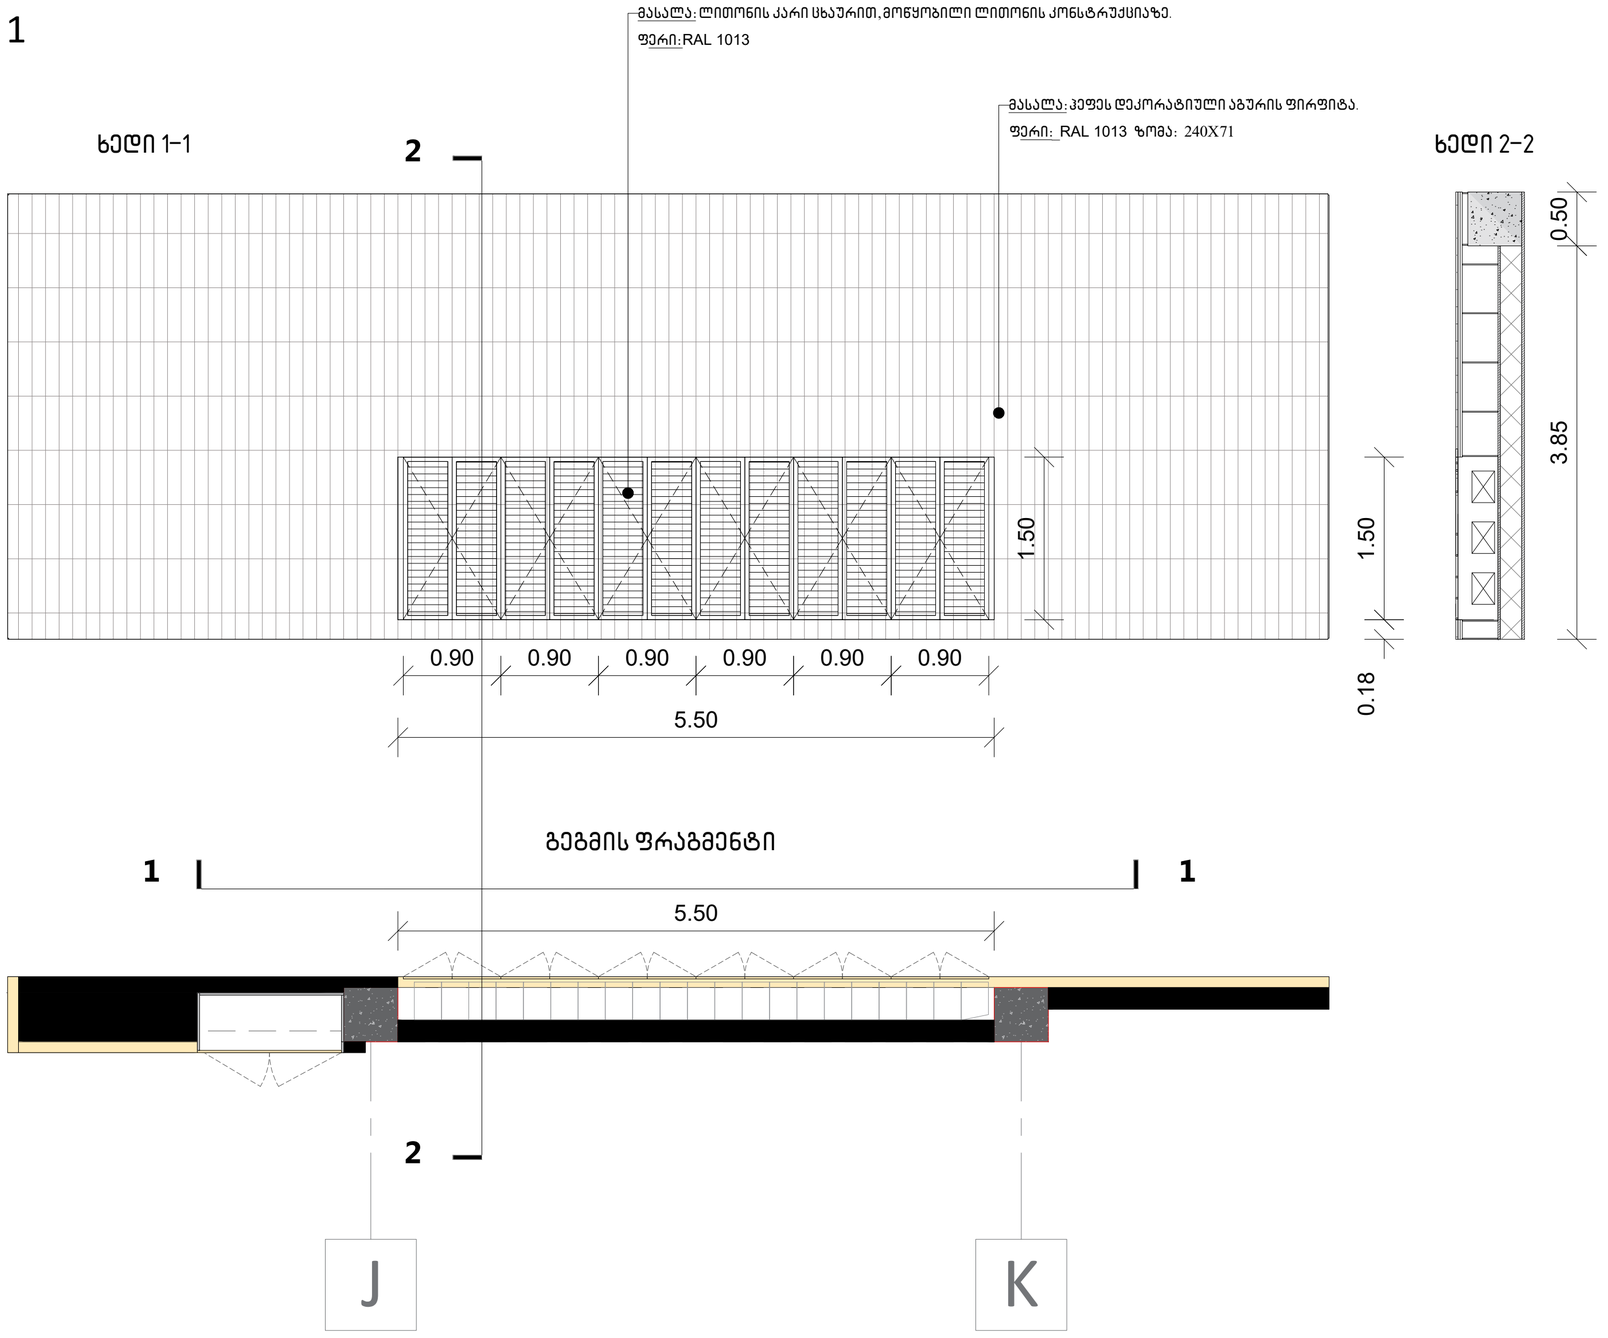

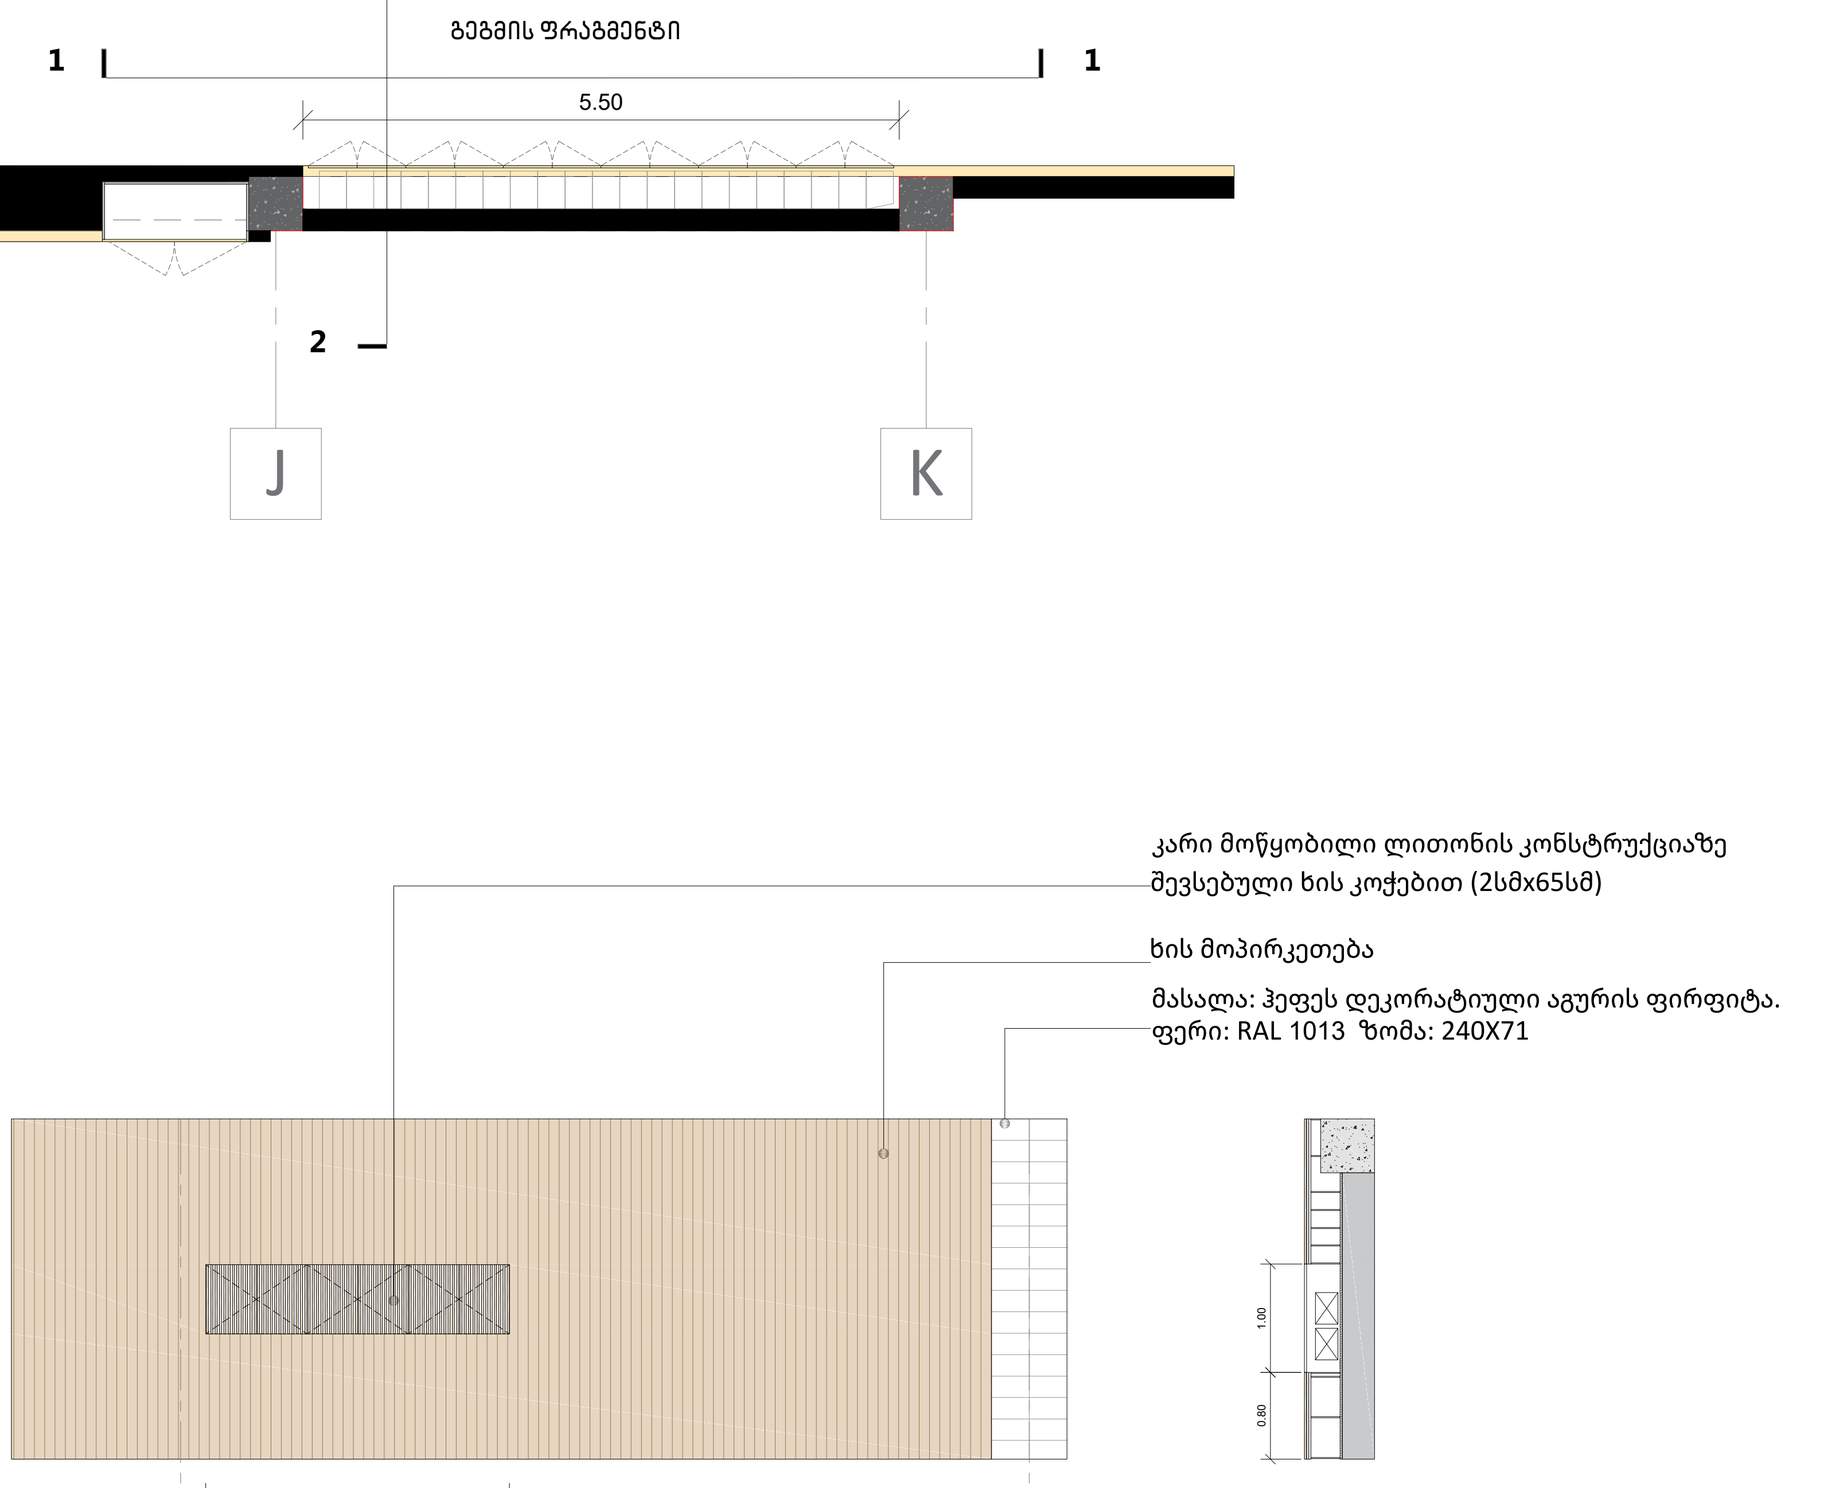

A2

A812

სათაური

არქიტექტურული დეტალები და ფრაგმენტები

Ns studio
0179 ბაზალეთის ქუჩა 3
ქ. თბილისი, საქართველო.
Tel: 593 27 88 58
info@nsstudio.ge

პროექტი

მრავალბინიანი საცხოვრებელი
სახლი დიღომში, აღმაშენებლის
ხეივანი, მე-14 კილომეტრზე

სტრუქტურა

Progresi LTD
ვაჟა-ფშაველას გამზირი 16
ქ. თბილისი, საქართველო.
Tel: (995 32) 237 10 09
progresi.ltd@gmail.com

Mar.13.2025

Cad Dwg File: **Kutaisi Residential**

ლუკა ჩაგანავა
ნინო ჭანტურია
მარიამ ქარჩხაძე
დავით ბალავაძე
ვიკა სუკიასოვი
საბა იმედაძე
ნიკალა ღლონტი

Ns studio

A812 | არქიტექტურული დეტალები და ფრაგმენტები

1:50 | გეგმები

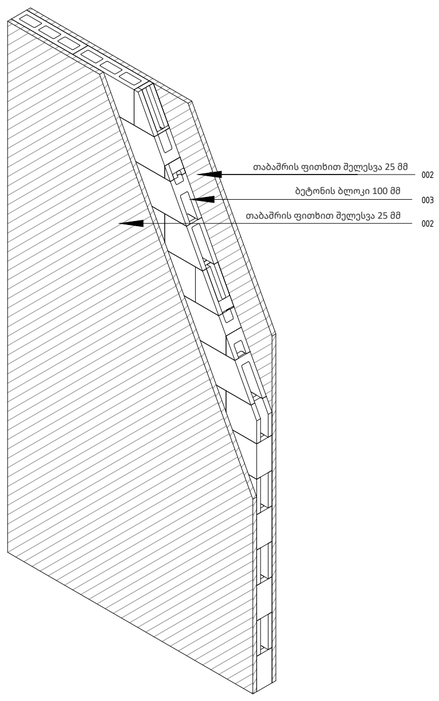

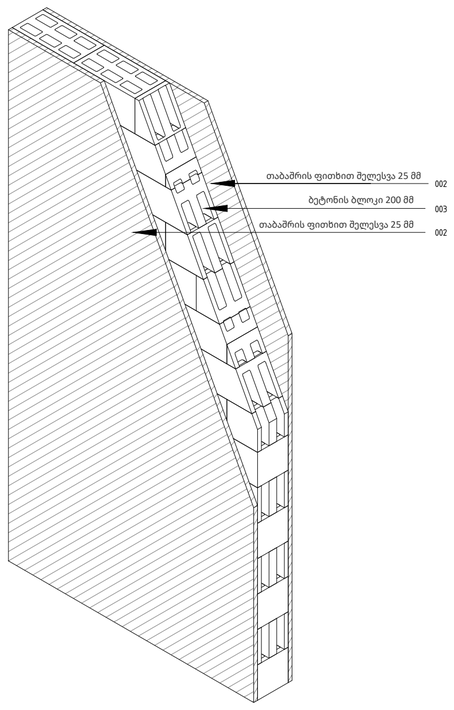

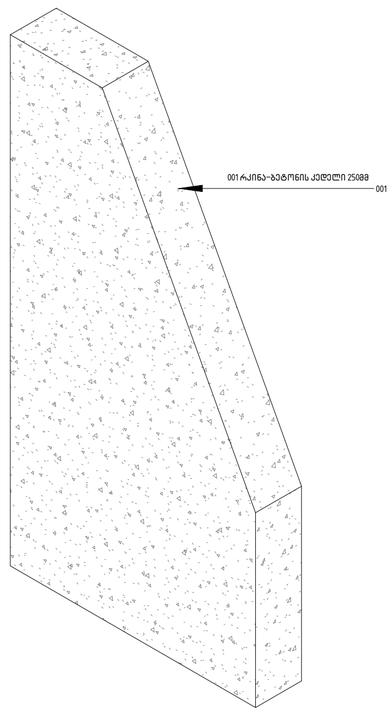

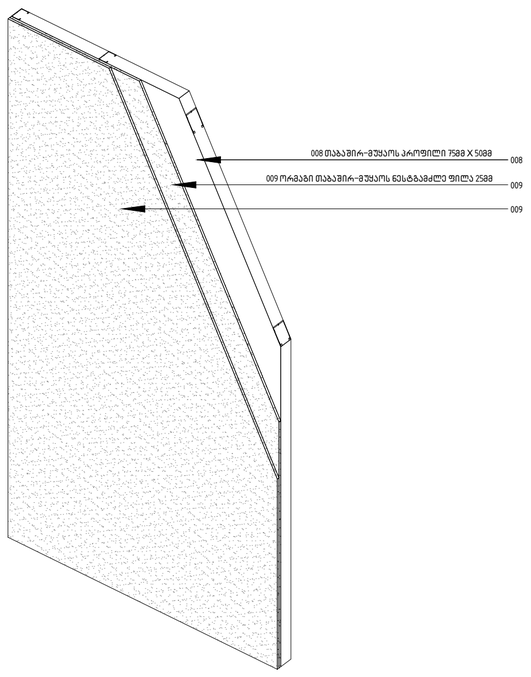

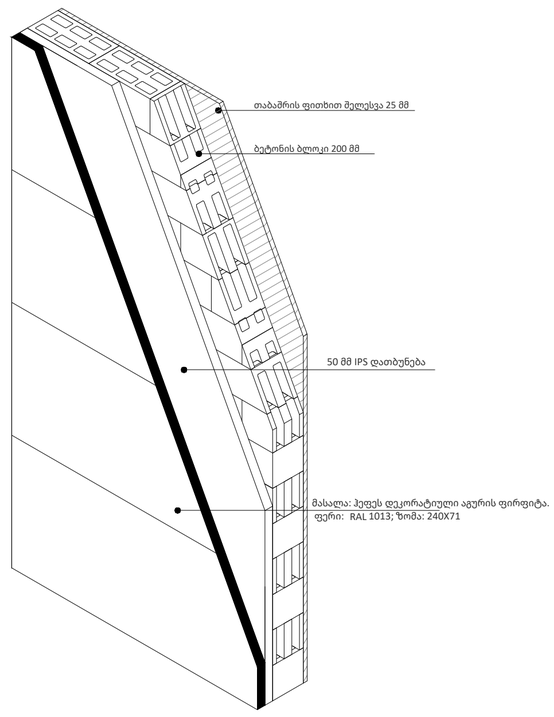

A2

A812

სათაური

არქიტექტურული დეტალები და ფრაგმენტები

Ns studio
0179 ბაზალეთის ქუჩა 3
ქ. თბილისი, საქართველო.
Tel: 593 27 88 58
info@nsstudio.ge

პროექტი

მრავალბინიანი საცხოვრებელი
სახლი დიღომში, აღმაშენებლის
ხეივანი, მე-14 კილომეტრზე

სტრუქტურა

Progresi LTD
ვაჟა-ფშაველას გამზირი 16
ქ. თბილისი, საქართველო.
Tel: (995 32) 237 10 09
progresi.ltd@gmail.com

Mar.13.2025

Cad Dwg File: **Kutaisi Residential**

ლუკა ჩაგანავა

ნინო ჭანტურია

მარიამ ქარჩხაძე

დავით ბალავაძე

ვიკა სუკიასოვი

საბა იმედაძე

ნიკალა ღლონტი

Ns studio