A301 | ფასადები

1:200 | ფასადები

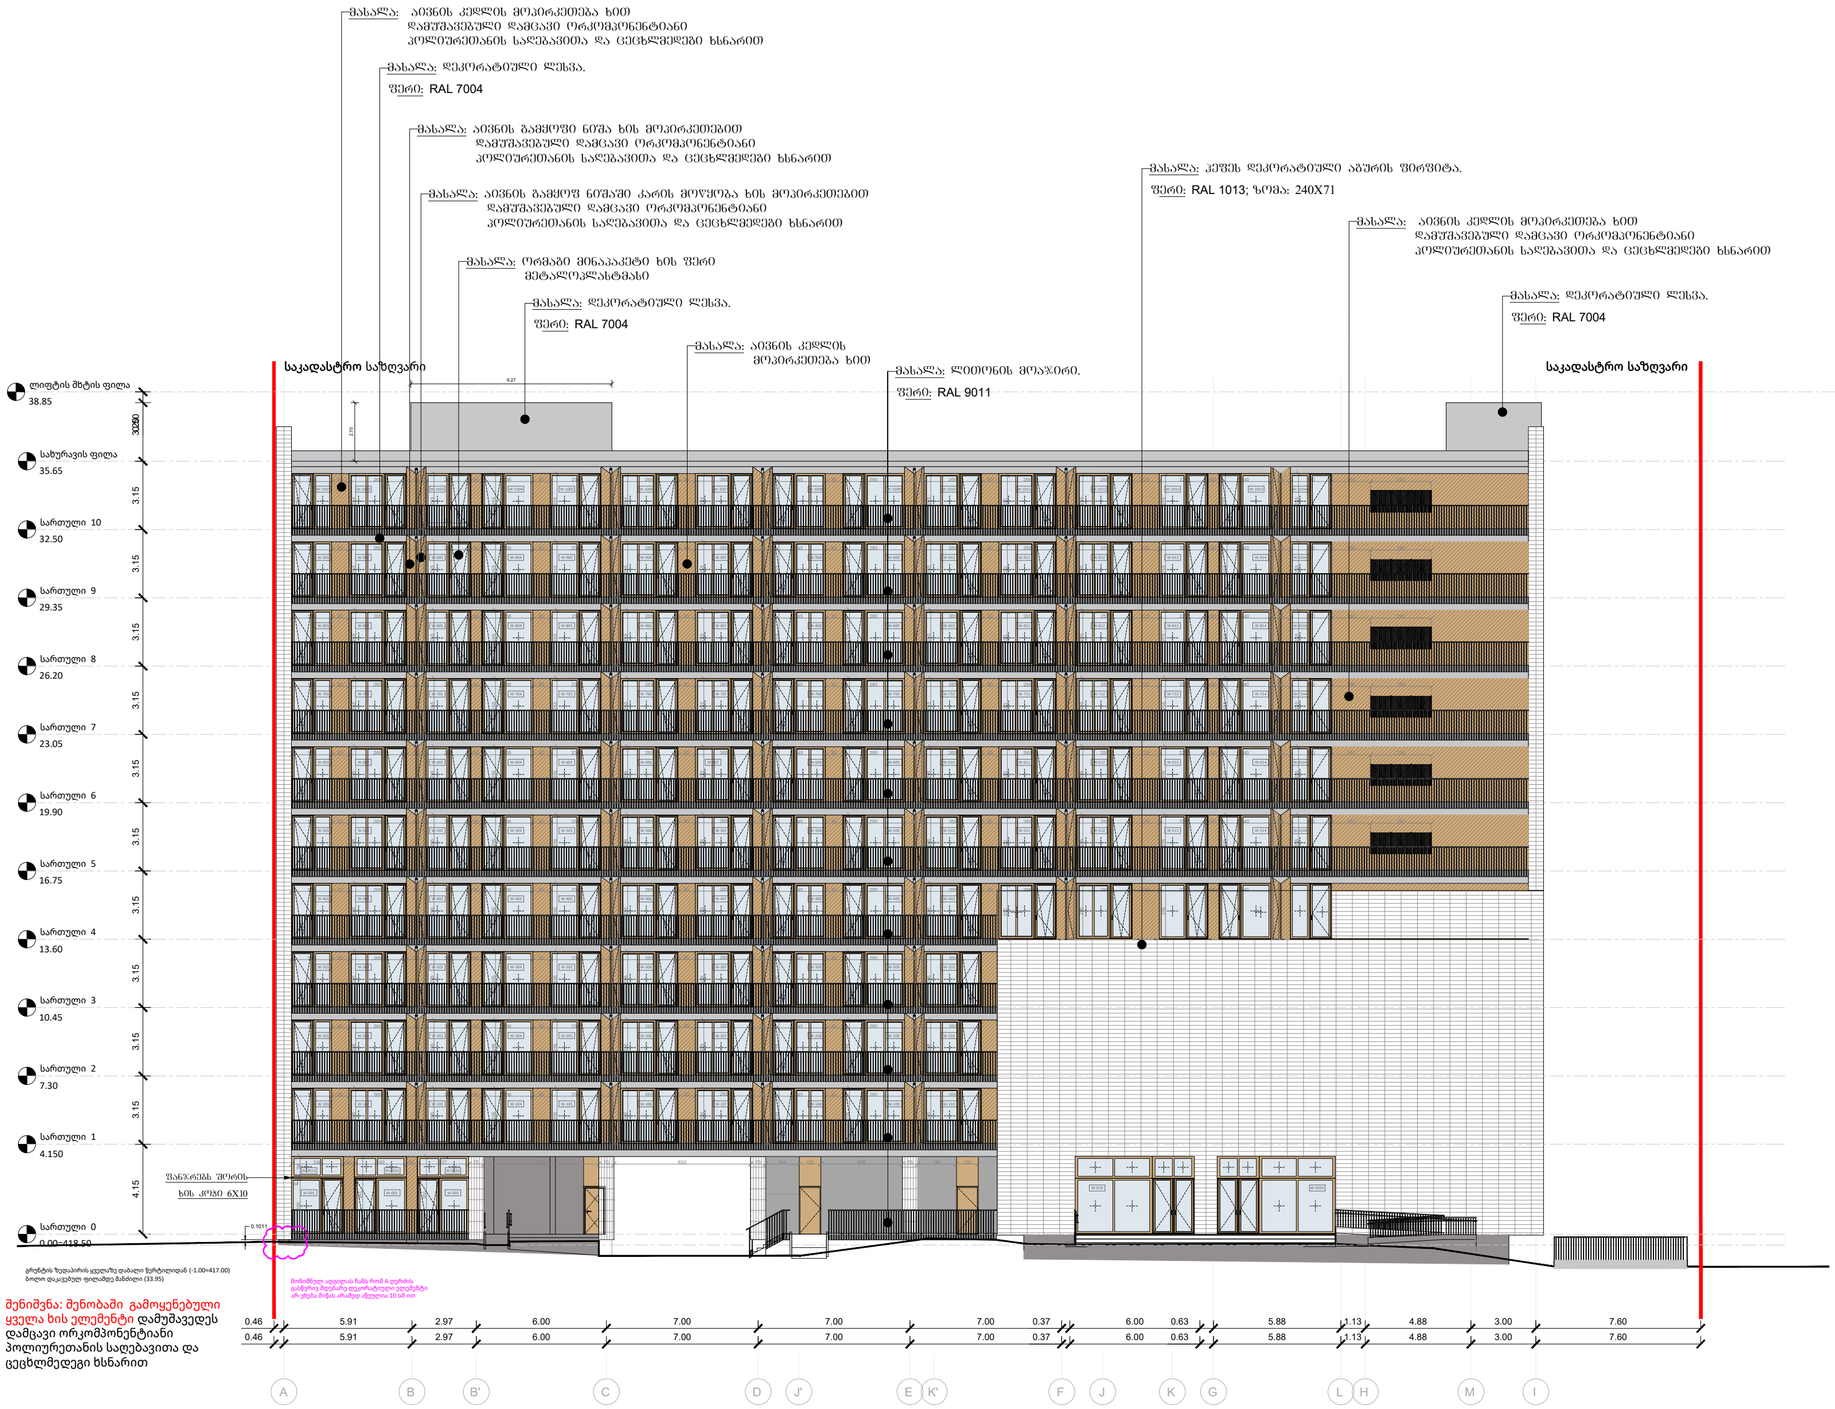

შენიშვნა: შენობაში გამოყენებული ყველა ხის ელემენტი დამუშავდეს დამცავი ორკომპონენტიანი პოლიურეთანის საღებავითა და ცეცხლმედეგი ხსნარით

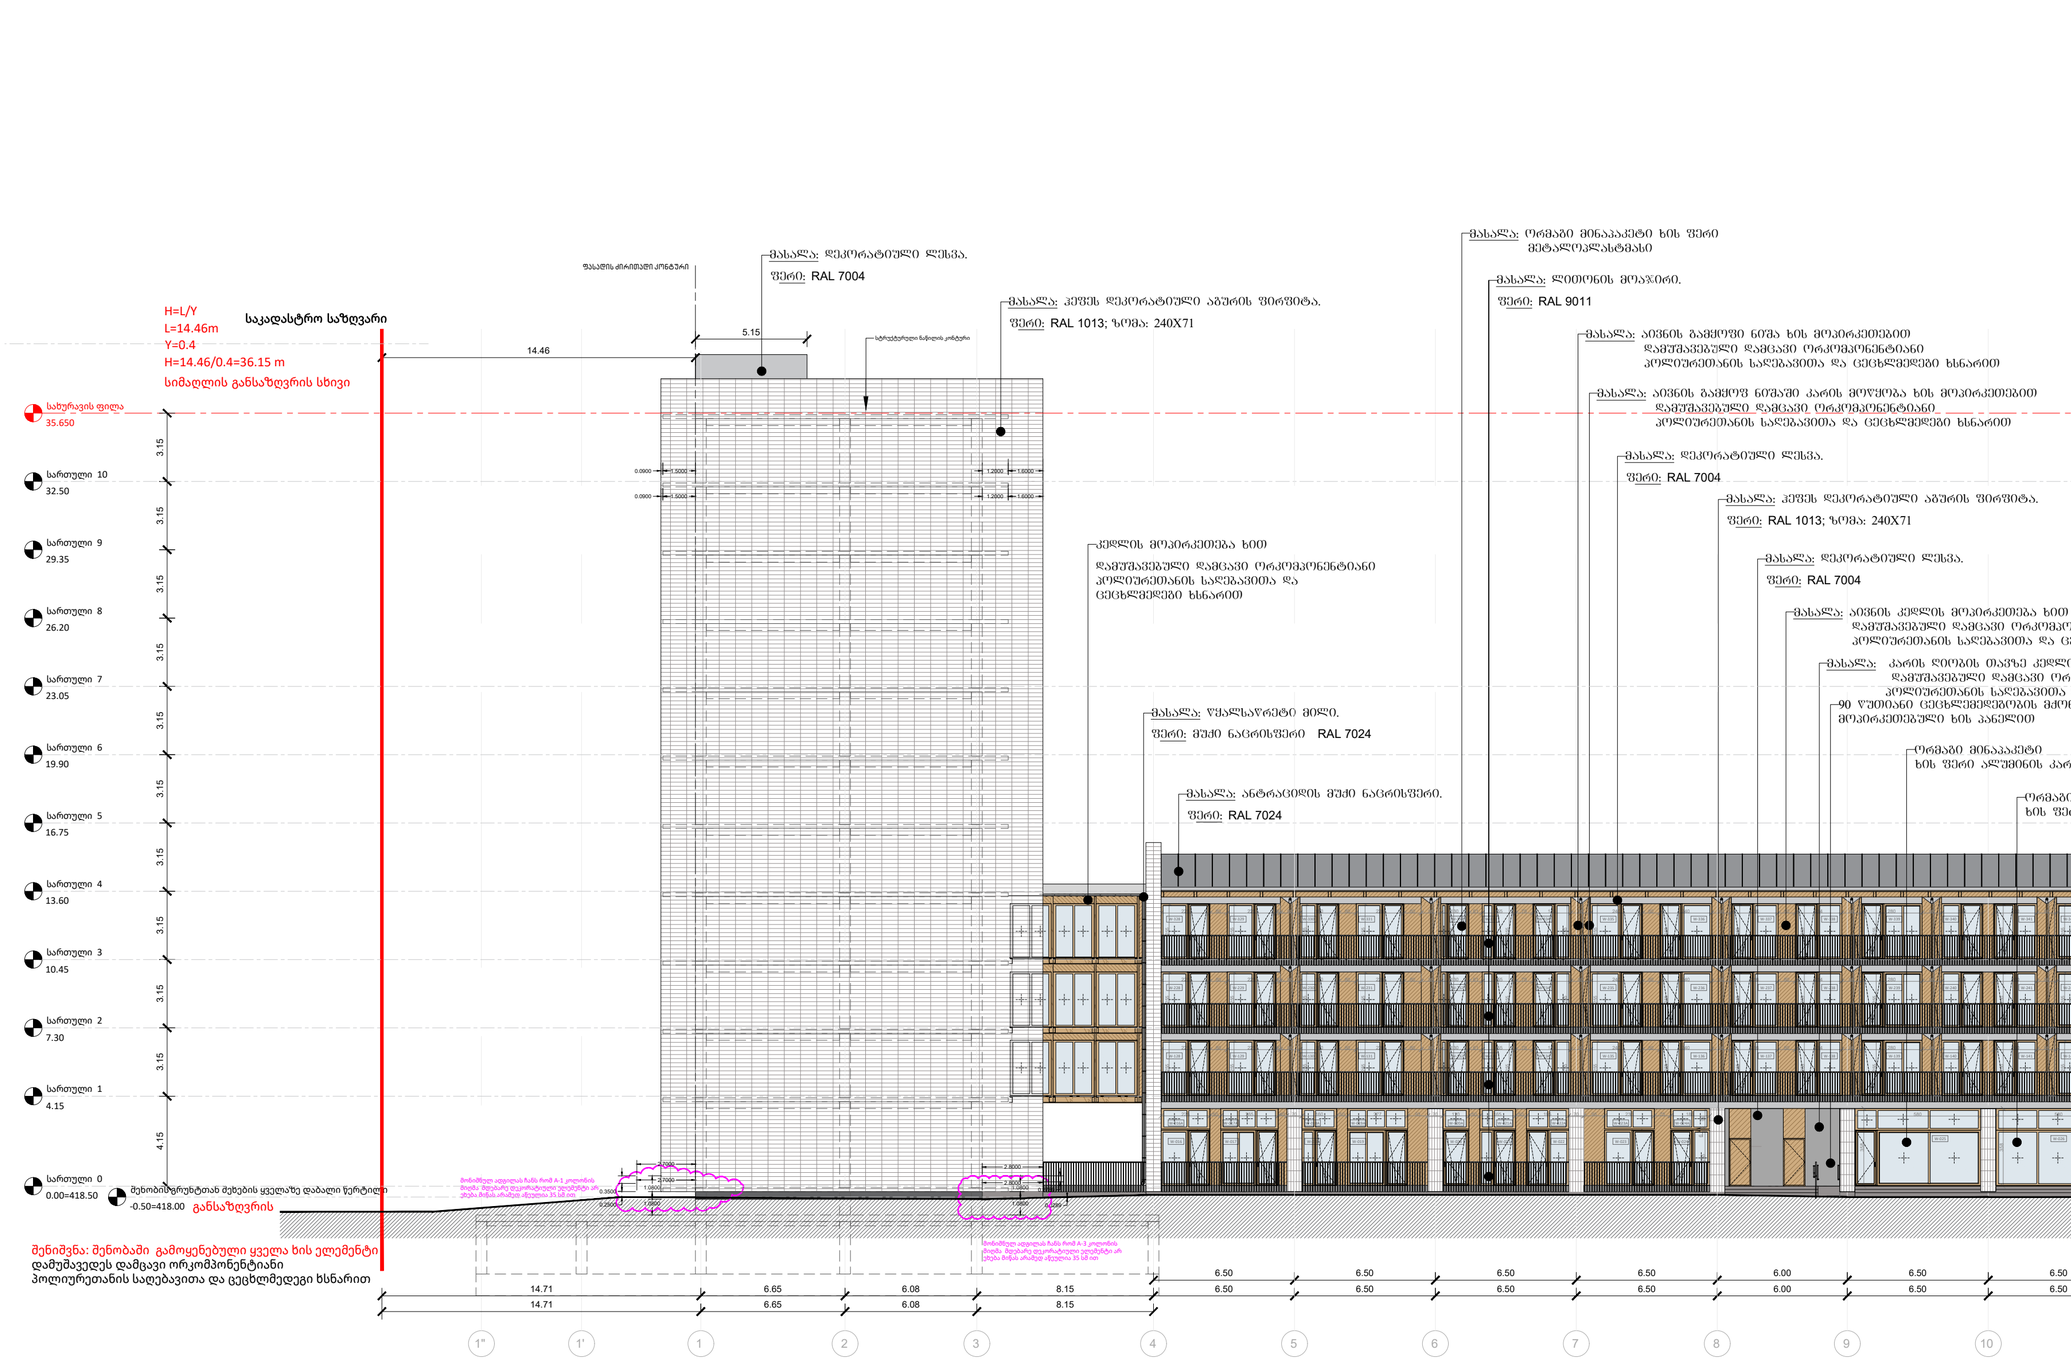

შენიშვნა: შენობაში გამოყენებული ყველა ხის ელემენტი დამუშავდეს დამცავი ორკომპონენტიანი პოლიურეთანის საღებავითა და ცეცხლმედეგი ხსნარით

A2

A301

სათაური

ფასადი A-I

Ns studio
0179 ბაზალეთის ქუჩა 3
ქ. თბილისი, საქართველო.
Tel: 593 27 88 58
info@nsstudio.ge

პროექტი

მრავალბინიანი საცხოვრებელი
სახლი დიღომში, აღმაშენებლის
ხეივანი, მე-14 კილომეტრზე

სტრუქტურა

Progresi LTD
ვაჟა-ფშაველას გამზირი 16
ქ. თბილისი, საქართველო.
Tel: (995 32) 237 10 09
progresi.ltd@gmail.com

Mar.13.2025

Cad Dwg File: **Kutaisi Residential**

ლუკა ჩაგანავა

ნინო ჭანტურია

მარიამ ქარჩხაძე

დავით ბალავაძე

ვიკა სუკიასოვი

საბა იმედაძე

ნიკალა ღლონტი

Ns studio

A303 | ფასადები I-A და 12-1''

1:200 | ფასადები

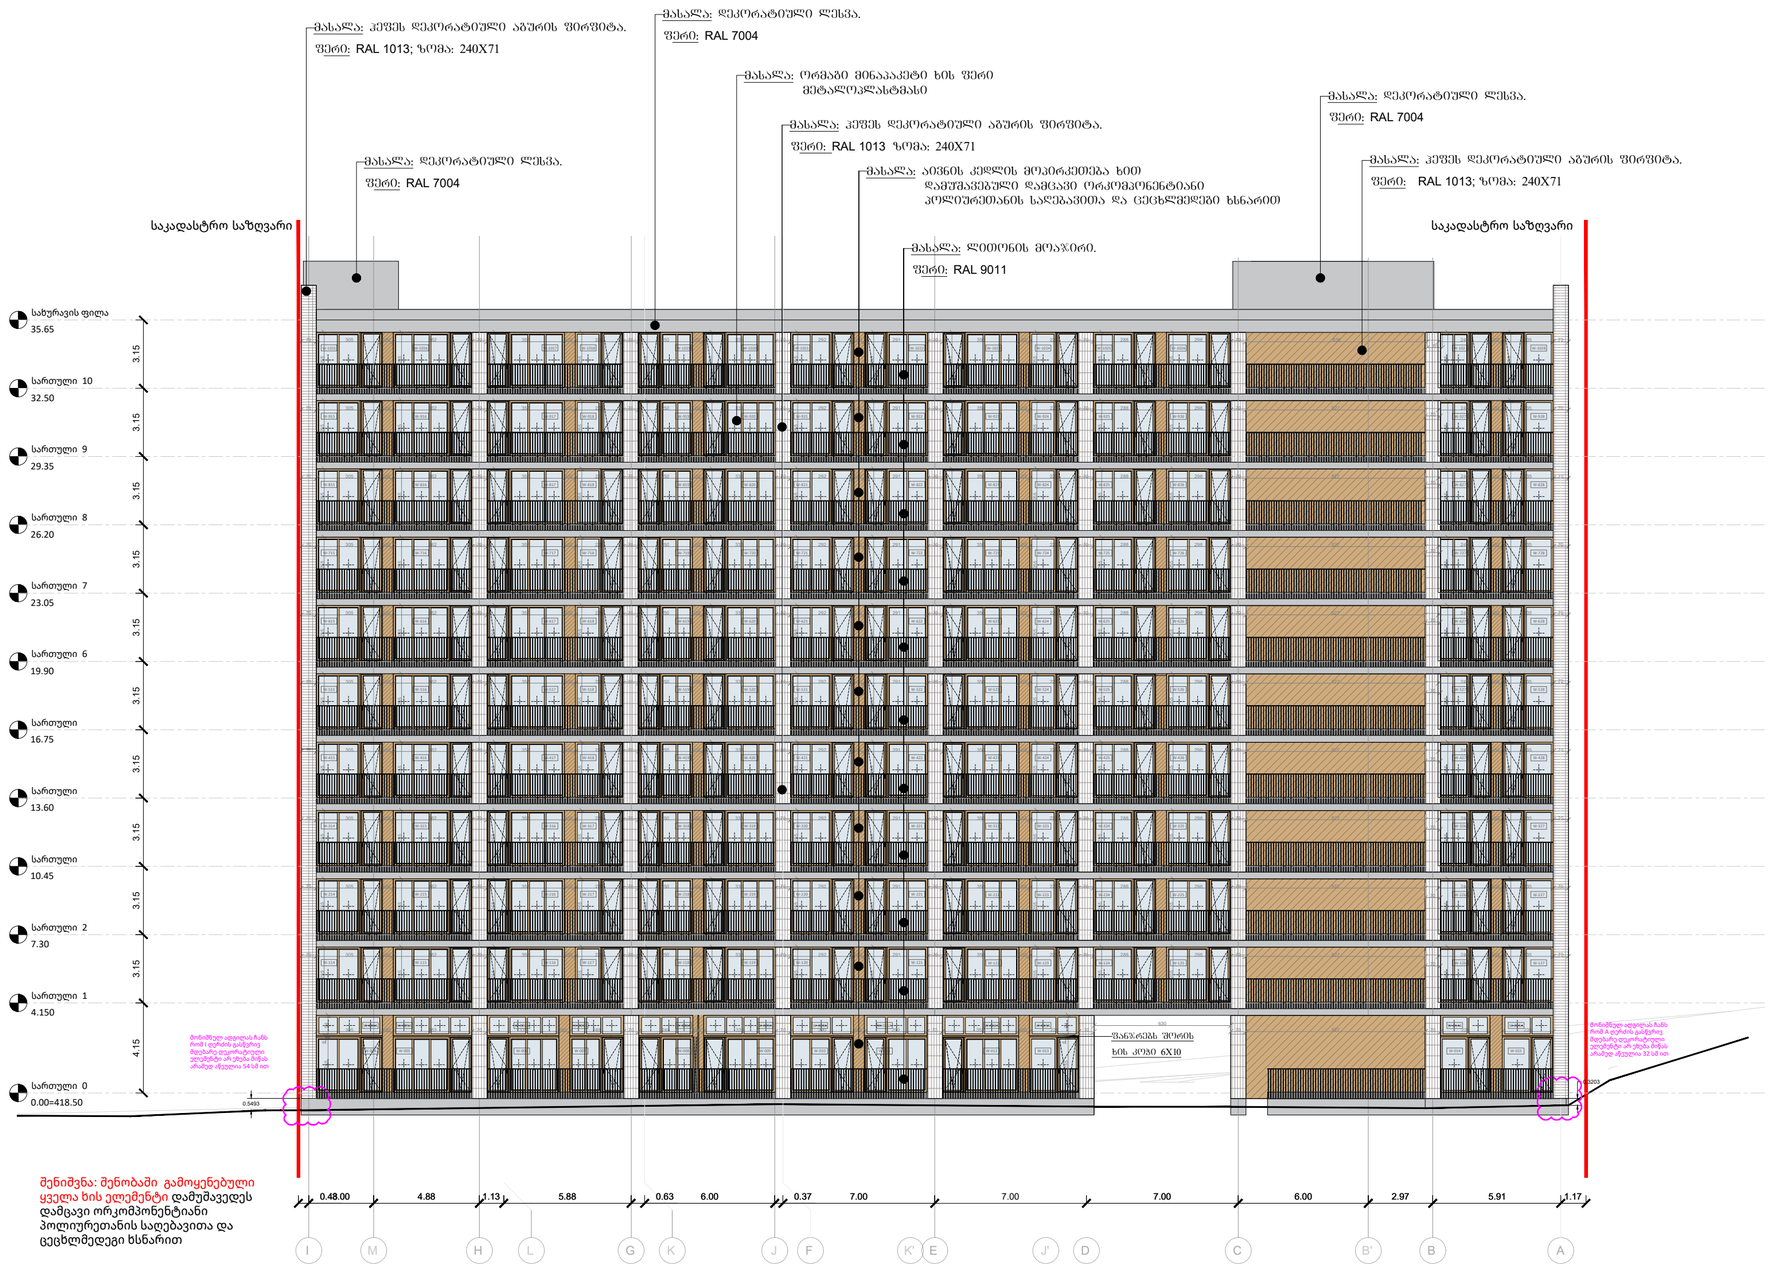

შენიშვნა: შენობაში გამოყენებული ყველა ხის ელემენტი დამუშავედეს დამცავი ორკომპონენტიანი პოლიურეთანის საღებავითა და ცეცხლმედეგი ხსნარით

ფასადი I-A

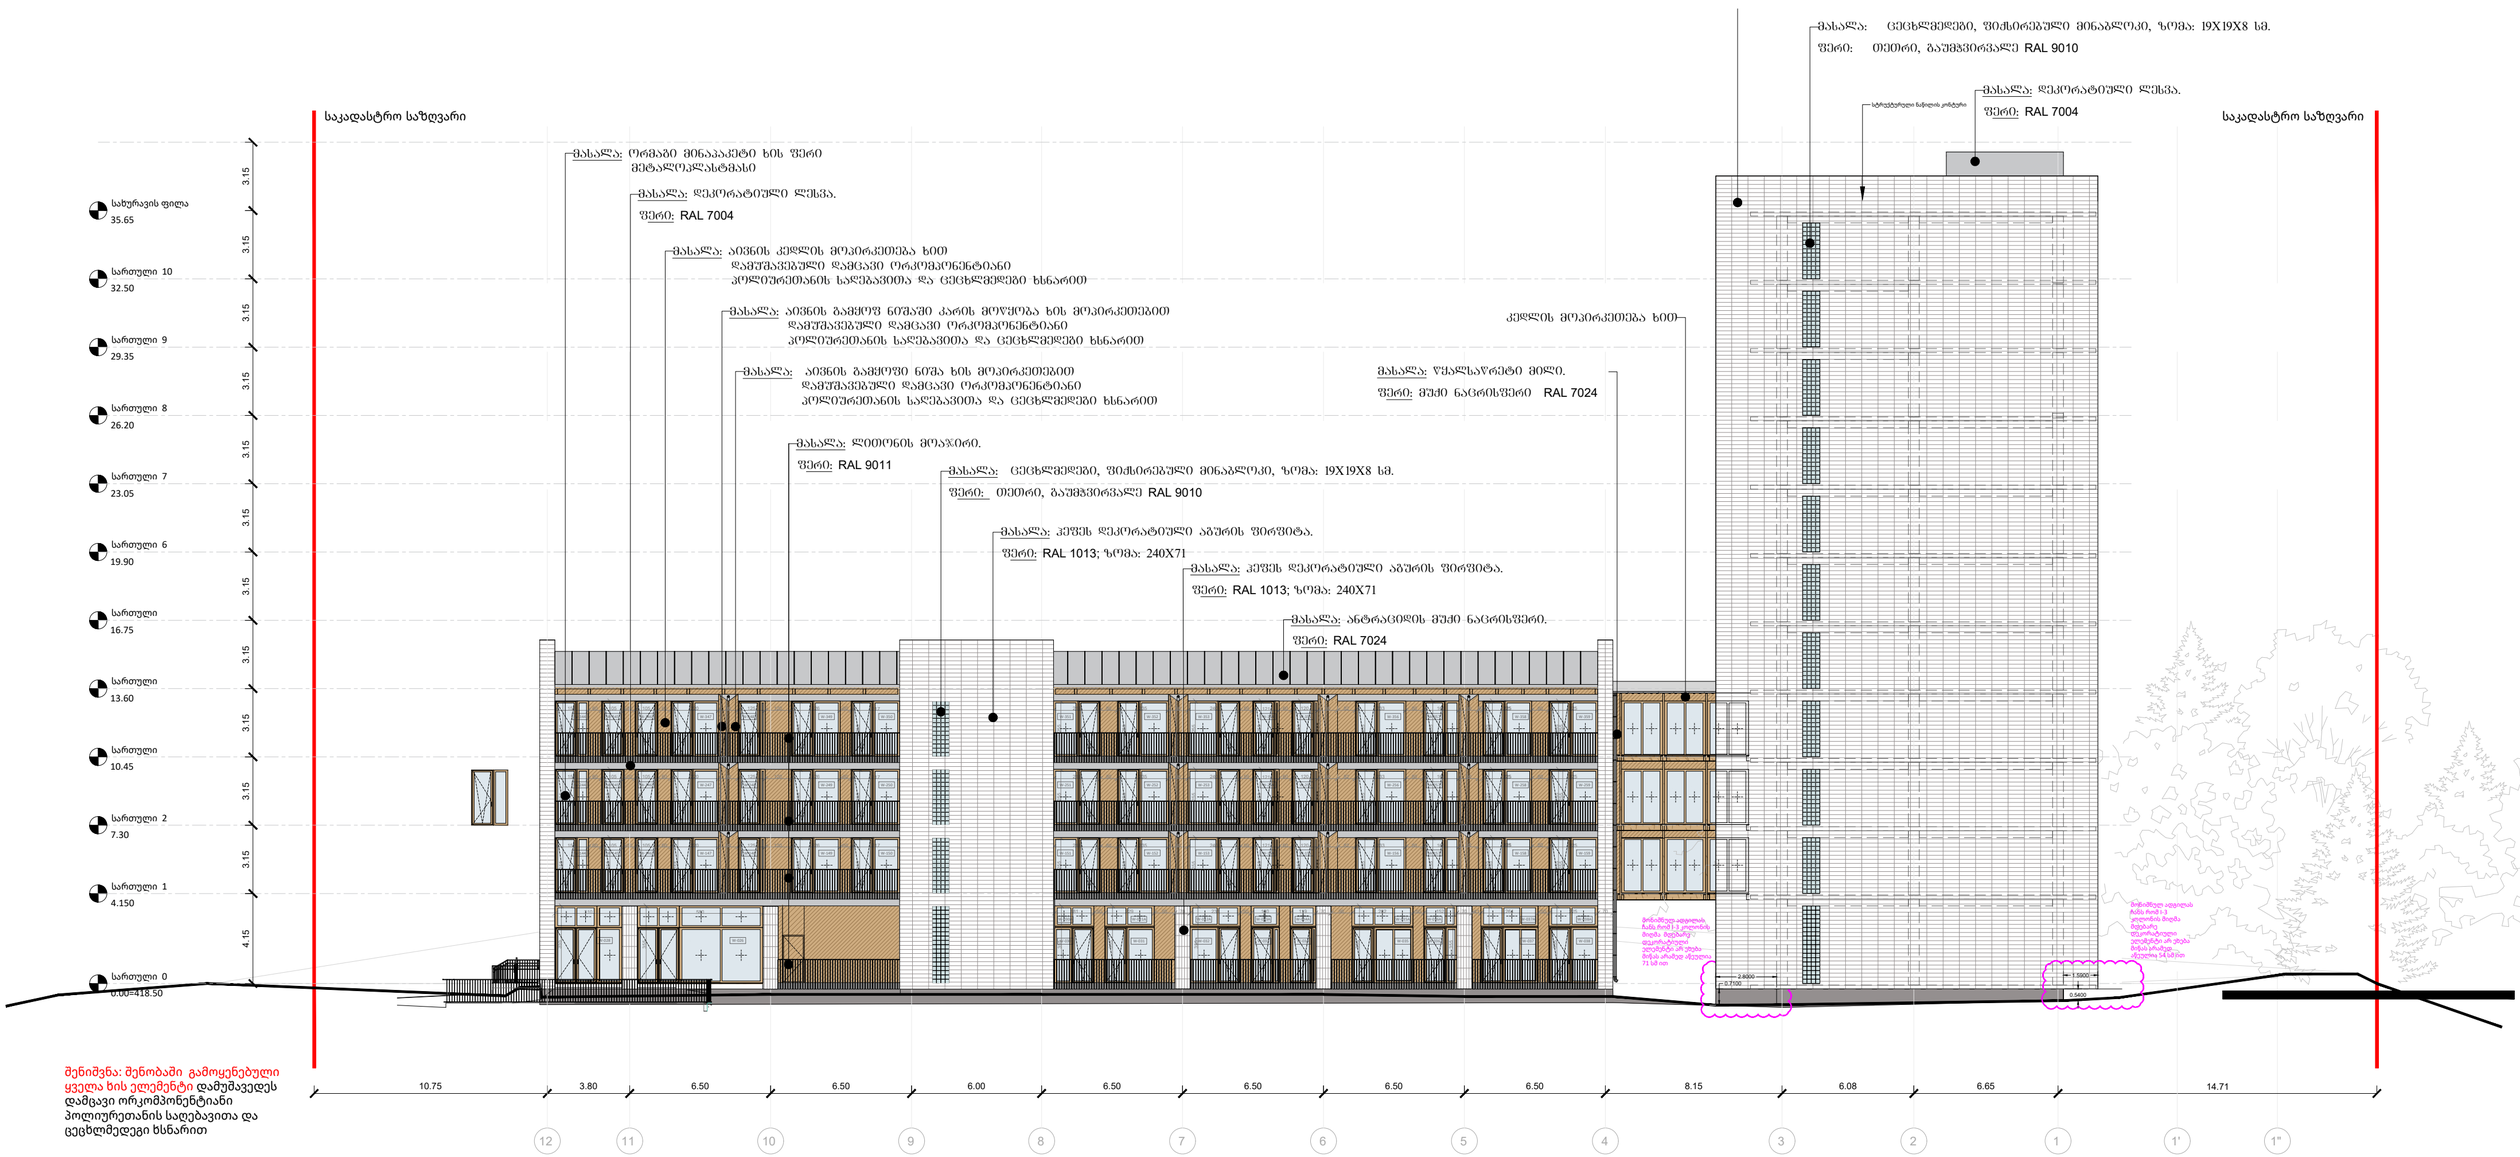

შენიშვნა: შენობაში გამოყენებული ყველა ხის ელემენტი დამუშავედეს დამცავი ორკომპონენტიანი პოლიურეთანის საღებავითა და ცეცხლმედეგი ხსნარით

ფასადი 12 - 1''

A2

A302

სათაური

ფასადები

Ns studio
0179 ბაზალეთის ქუჩა 3
ქ. თბილისი, საქართველო.
Tel: 593 27 88 58
info@nsstudio.ge

პროექტი

მრავალბინიანი საცხოვრებელი სახლი დიღომში, აღმაშენებლის ხეივანი, მე-14 კილომეტრზე

სტრუქტურა

Progresi LTD
ვაჟა-ფშაველას გამზირი 16
ქ. თბილისი, საქართველო.
Tel: (995 32) 237 10 09
progresi.ltd@gmail.com

Mar.13.2025

Cad Dwg File: **Kutaisi Residential**

ლუკა ჩაგანავა
ნინო ჭანტურია
მარიამ ქარჩხაძე
დავით ბალავაძე
ვიკა სუკიასოვი
საბა იმედაძე
ნიკალა ღლონტი

Ns studio

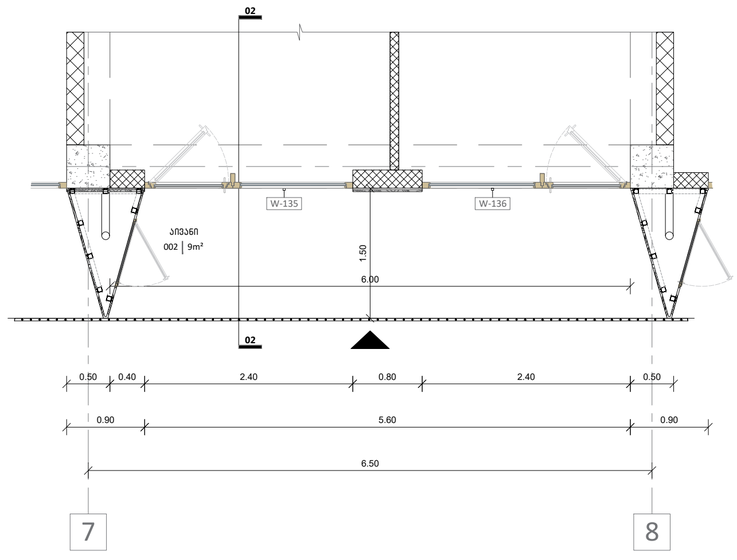

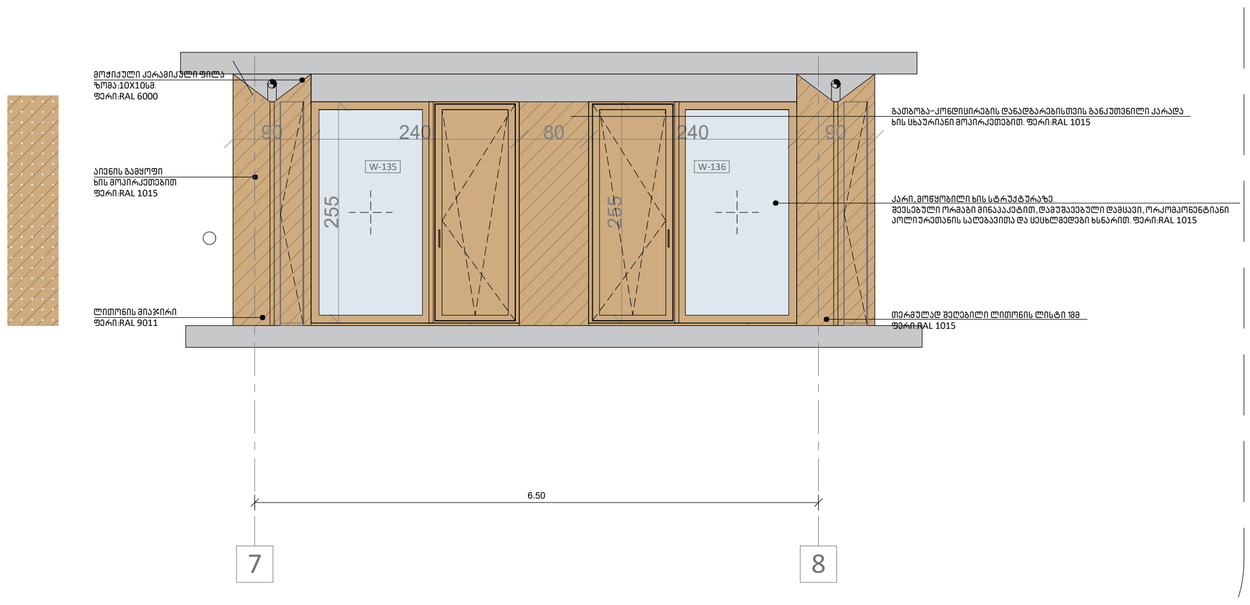

აივნის დეტალი

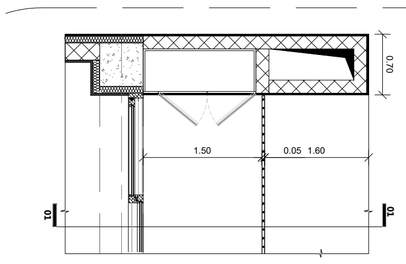

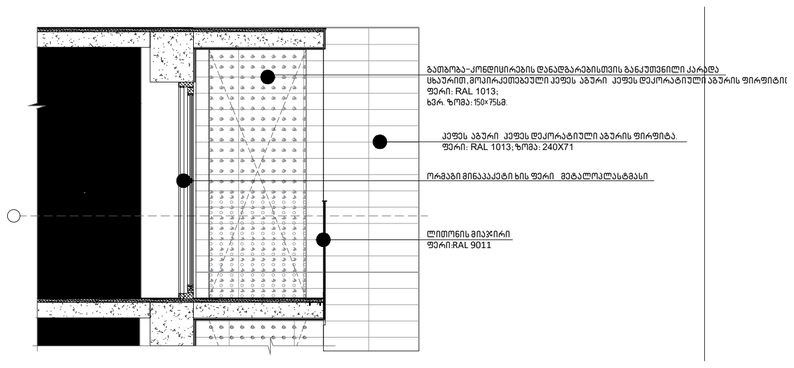

კონდიციონერის გარე აგრეგატის სათავსო

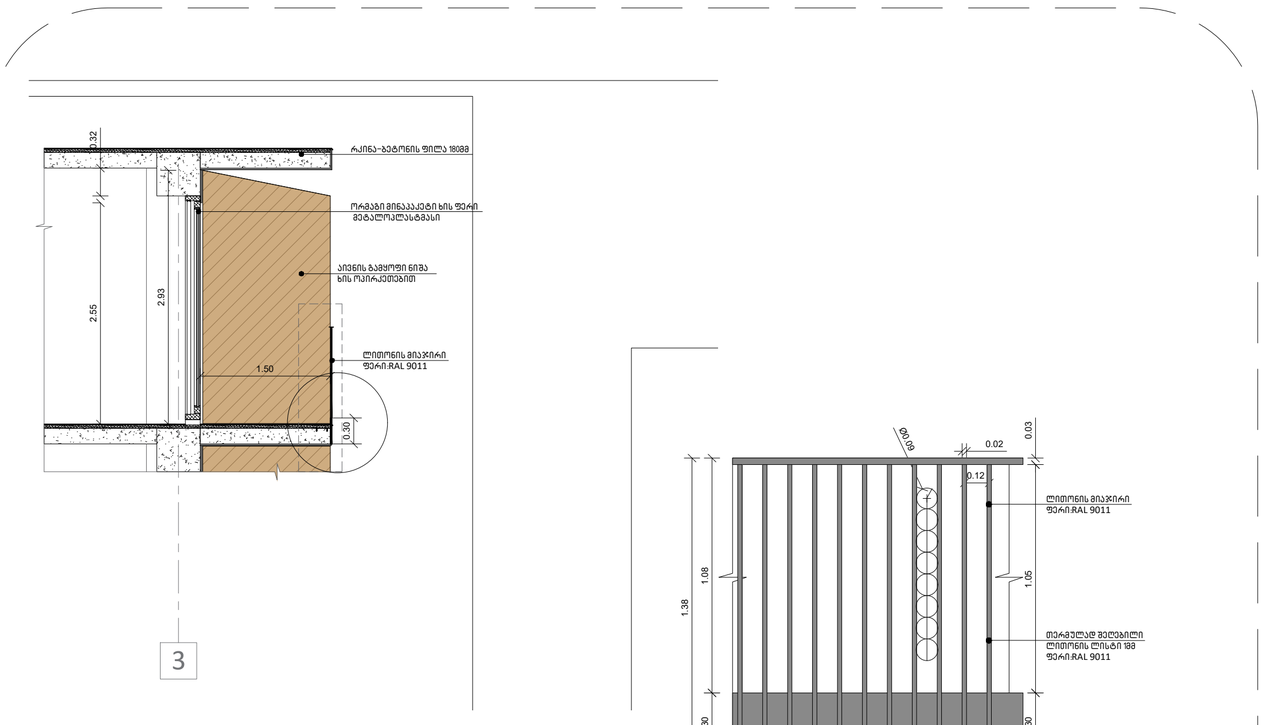

აივნის მოაჯირის დეტალი

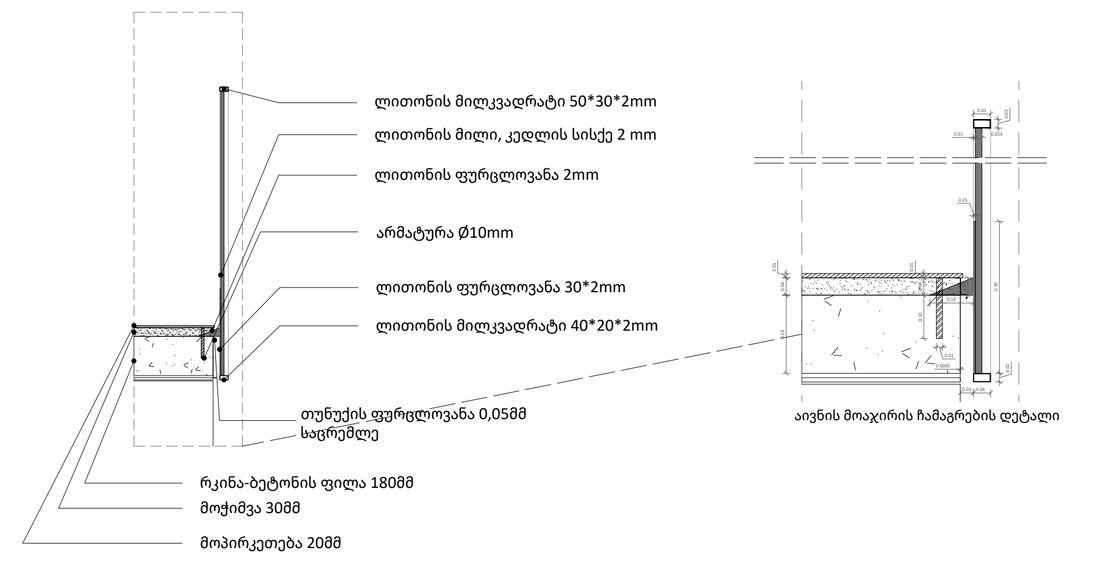

აივნის მოაჯირის ჩამაგრების დეტალი

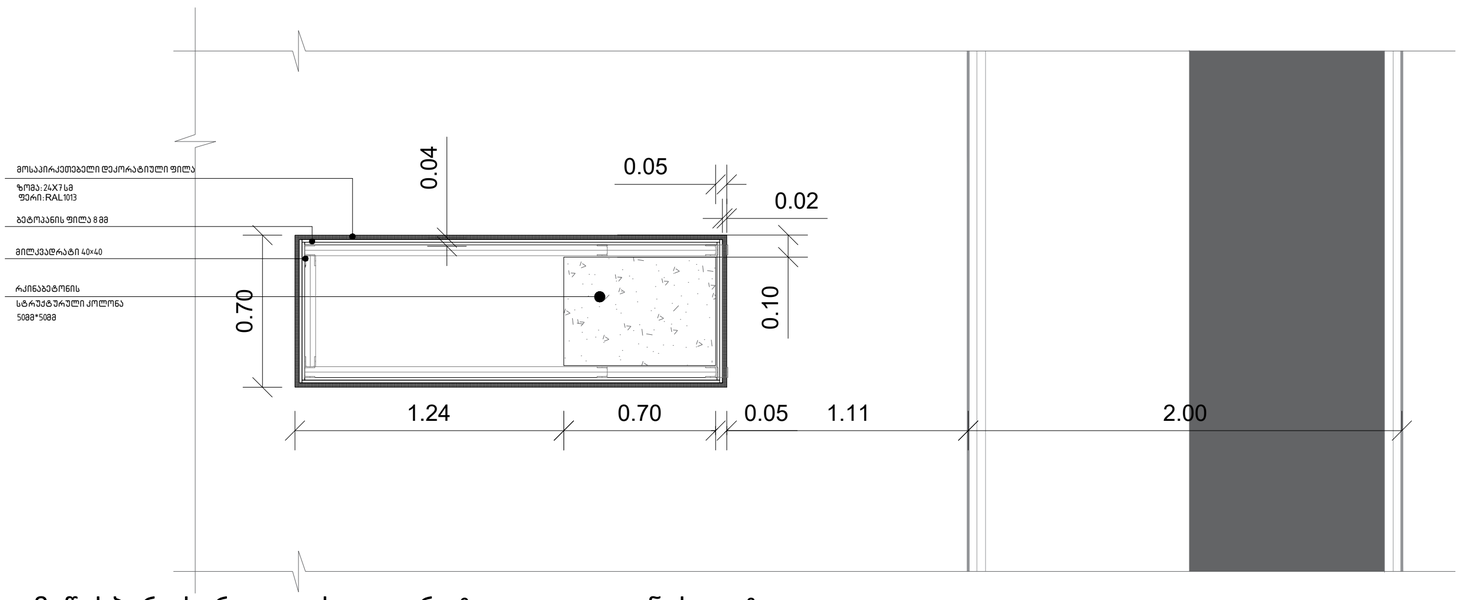

მიწისპირა სართულის დეკორატიული კოლონის დეტალი

A2

A810

სათაური

არქიტექტურული დეტალები და ფრაგმენტები

Ns studio
0179 ბაზალეთის ქუჩა 3
ქ. თბილისი, საქართველო.
Tel: 593 27 88 58
info@nsstudio.ge

პროექტი

მრავალბინიანი საცხოვრებელი
სახლი დიღომში, აღმაშენებლის
ხეივანი, მე-14 კილომეტრზე

სტრუქტურა

Progresi LTD
ვაჟა-ფშაველას გამზირი 16
ქ. თბილისი, საქართველო.
Tel: (995 32) 237 10 09
progresi.ltd@gmail.com

Mar.13.2025

Cad Dwg File: **Kutaisi Residential**

ლუკა ჩაგანავა
ნინო ჭანტურია
მარიამ ქარჩხაძე
დავით ბალავაძე
ვიკა სუკიასოვი
საბა იმედაძე
ნიკალა ღლონტი

Ns studio

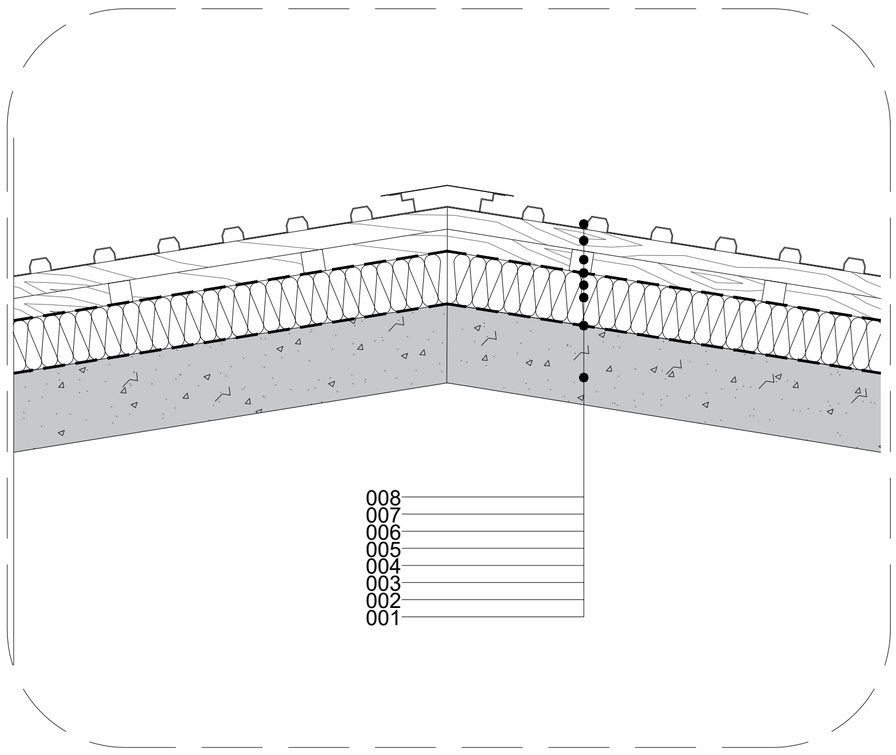

ხის სტრუქტურაზე მოწყობილი გადახურვის დეტალი

001 ბეტონის ფილა 180 მმ
002 ორთქლსაიზოლაციო ფენა
003 ხის კოჭი (ფიჭვი) 140*70-ზე, 1100მმ-იანი ბიჯით
004 თბოიზოლაცია 100 მმ
005 დიფუზიური მემბრანა
006 ხის კოჭი (ფიჭვი) 70*40-ზე, 500მმ-იანი ბიჯით
007 ხის კოჭი (ფიჭვი) 70*40-ზე, 500მმ-იანი ბიჯით
008 პროფილირებული თუნუქის სახურავი

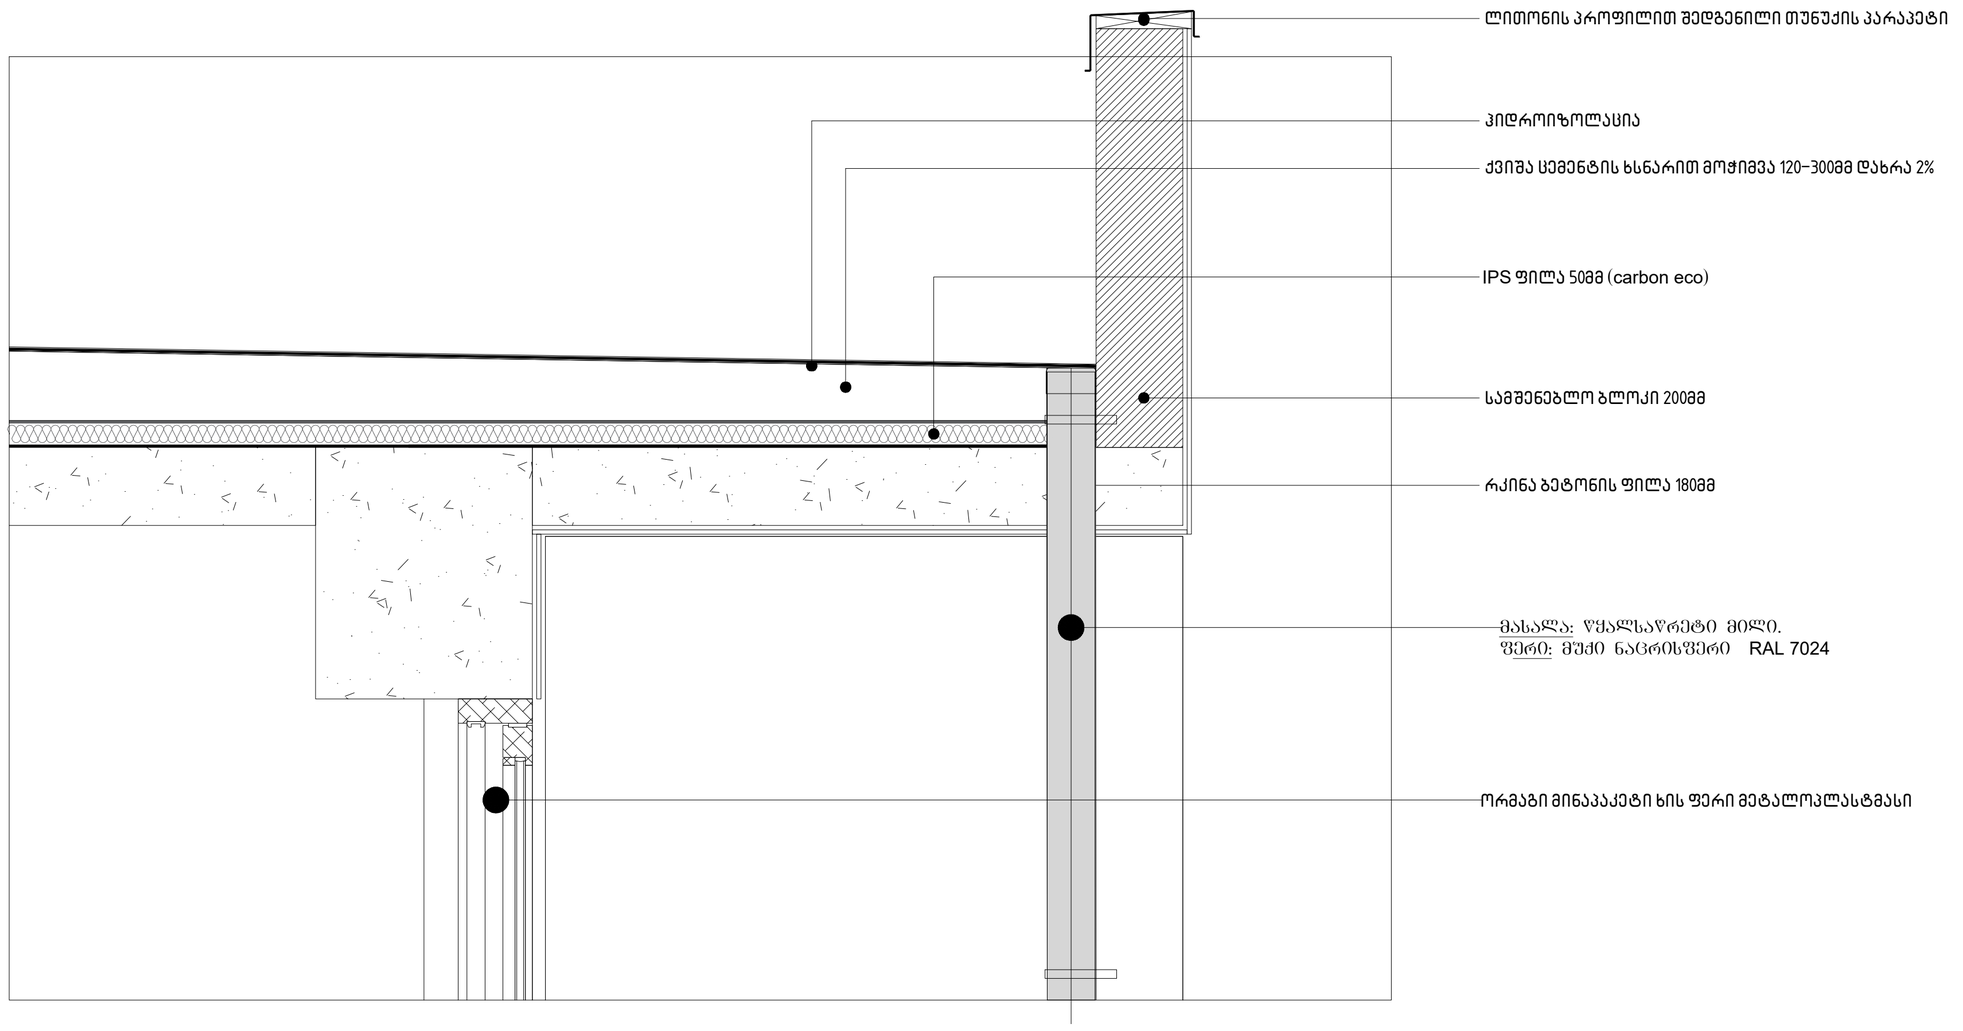

რკინა-ბეტონის ფილაზე მოწყობილი გადახურვის დეტალი

A2

A811

სათაური

არქიტექტურული დეტალები და ფრაგმენტები

Ns studio
0179 ბაზალეთის ქუჩა 3
ქ. თბილისი, საქართველო.
Tel: 593 27 88 58
info@nsstudio.ge

პროექტი

მრავალბინიანი საცხოვრებელი სახლი დიღომში, აღმაშენებლის ხეივანი, მე-14 კილომეტრზე

სტრუქტურა

Progresi LTD
ვაჟა-ფშაველას გამზირი 16
ქ. თბილისი, საქართველო.
Tel: (995 32) 237 10 09
progresi.ltd@gmail.com

Mar.13.2025
Cad Dwg File: **Kutaisi Residential**
ლუკა ჩაგანავა
ნინო ჭანტურია
მარიამ ქარჩხაძე
დავით ბალავაძე
ვიკა სუკიასოვი
საბა იმედაძე
ნიკალა ღლონტი

Ns studio

ხის სტრუქტურაზე მოწყობილი გადახურვის დეტალი

001 ბეტონის ფილა 180 მმ
002 ორთქლსაიზოლაციო ფენა
003 ხის კოჭი (ფიჭვი) 140*70–ზე, 1100მმ–იანი ბიჯით
004 თბოიზოლაცია 100 მმ
005 დიფუზიური მემბრანა
006 ხის კოჭი (ფიჭვი) 70*40–ზე, 500მმ–იანი ბიჯით
007 ხის კოჭი (ფიჭვი) 70*40–ზე, 500მმ–იანი ბიჯით
008 პროფილირებული თუნუქის სახურავი
009 წყალშემკრები
010 ხის კოჭი (ფიჭვი) 180*90–ზე, 1100მმ–იანი ბიჯით
011 ხის ფიცარი (ფიჭვი) 140*12–ზე
012 5მმ–იანი IPS-ფილა
013 წყალშემკრები სანიაღვრე არხი მოწყობილი სახურავის მთელ ჩაყოლებაზე

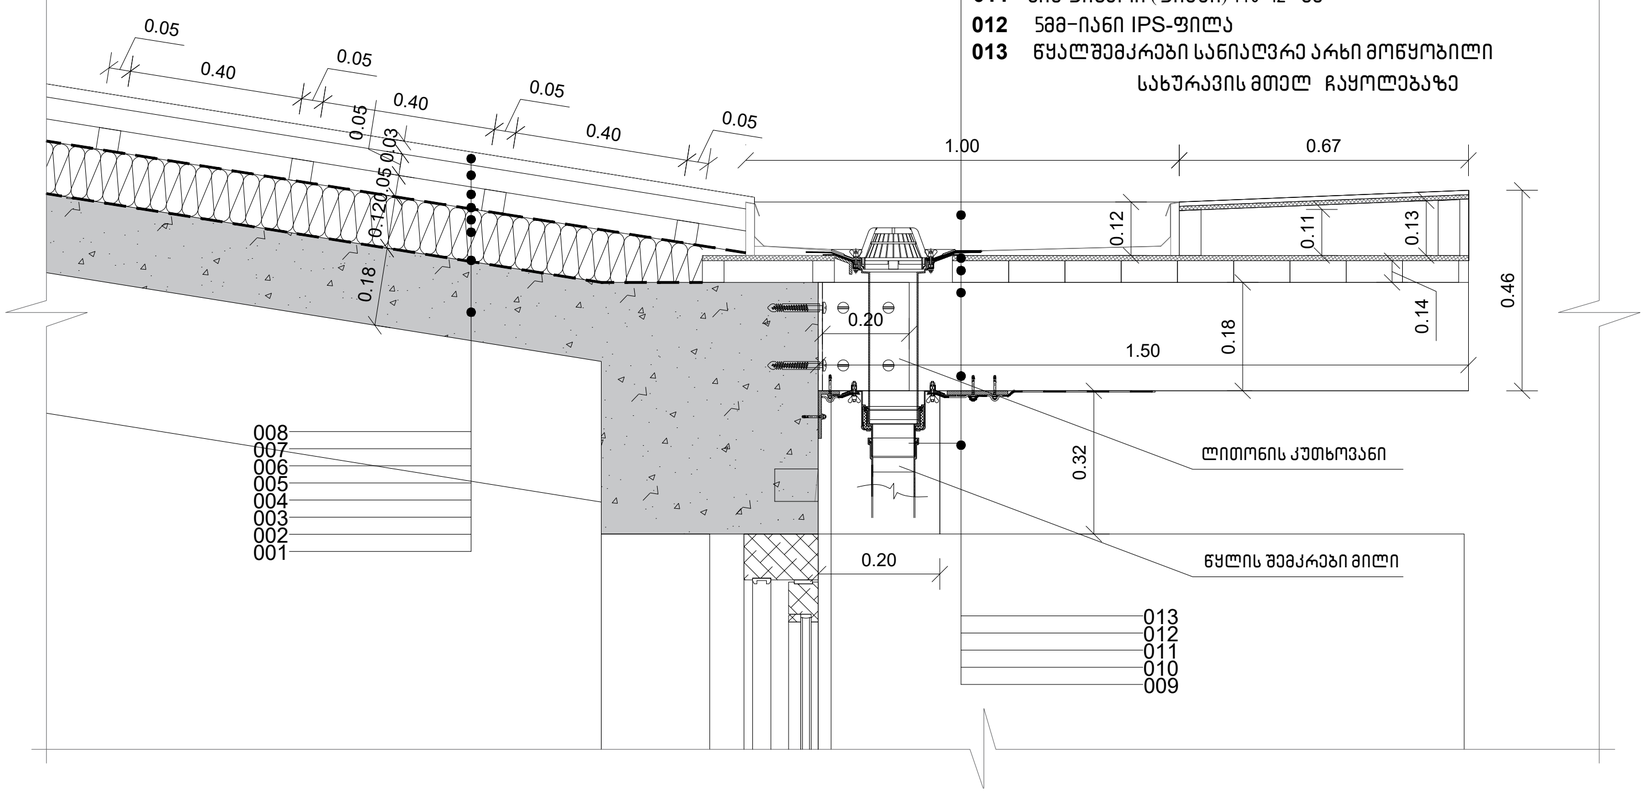

ხის სტრუქტურაზე მოწყობილი გადახურვის დეტალი

სახურავის გეგმა მ 1:20

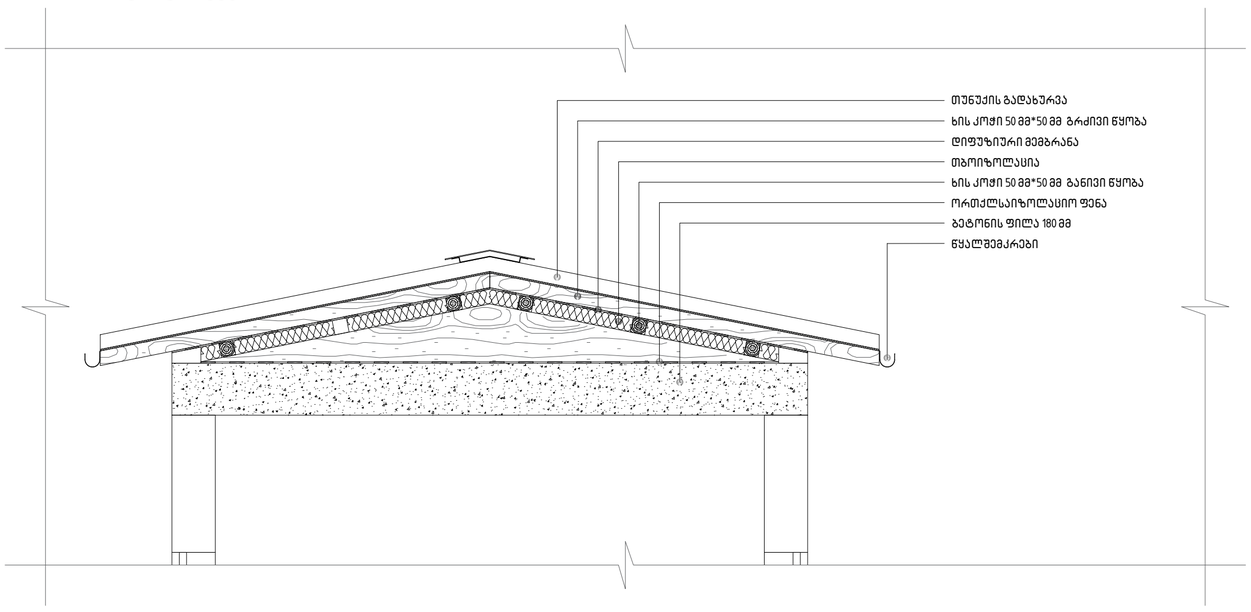

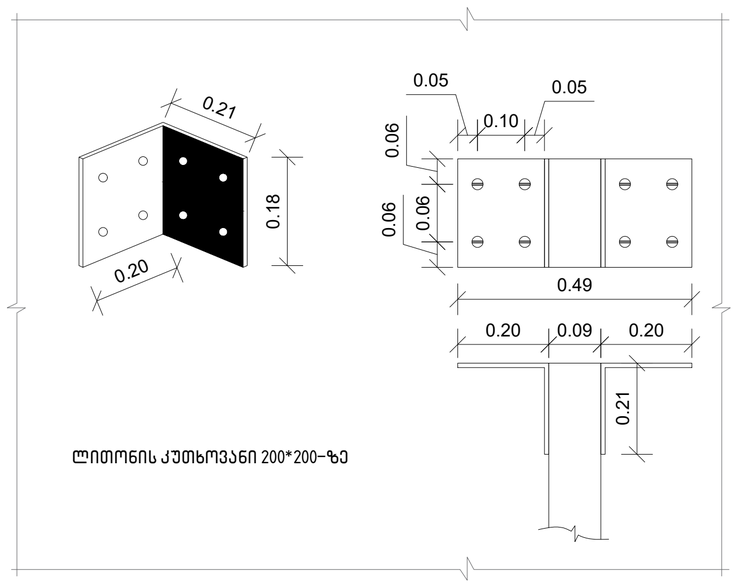

ლითონის კუთხოვანი 200*200–ზე

ჭრილი 1-1 მ 1:10

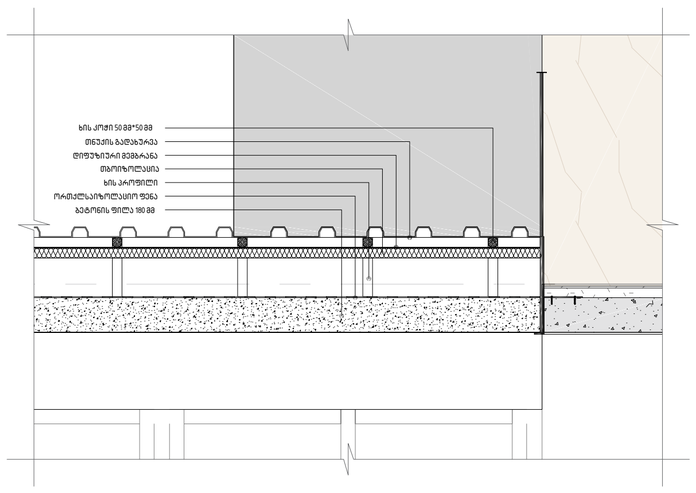

დეტალი 1 მ 1:10

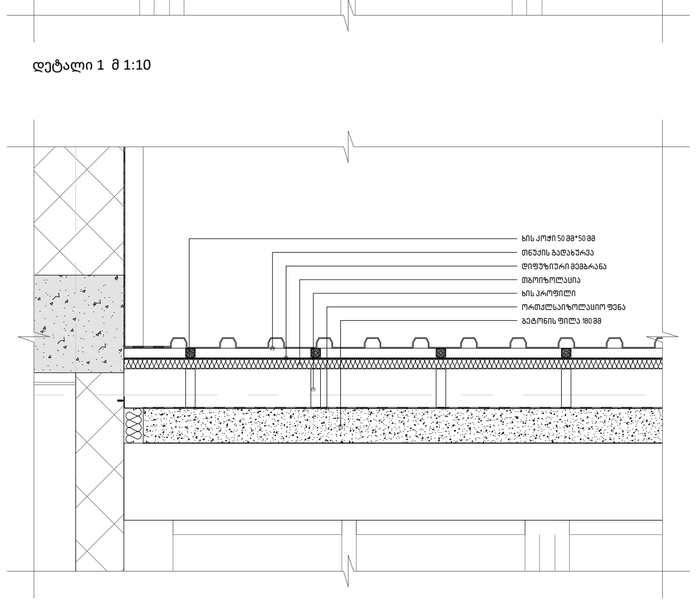

დეტალი 1 მ 1:10

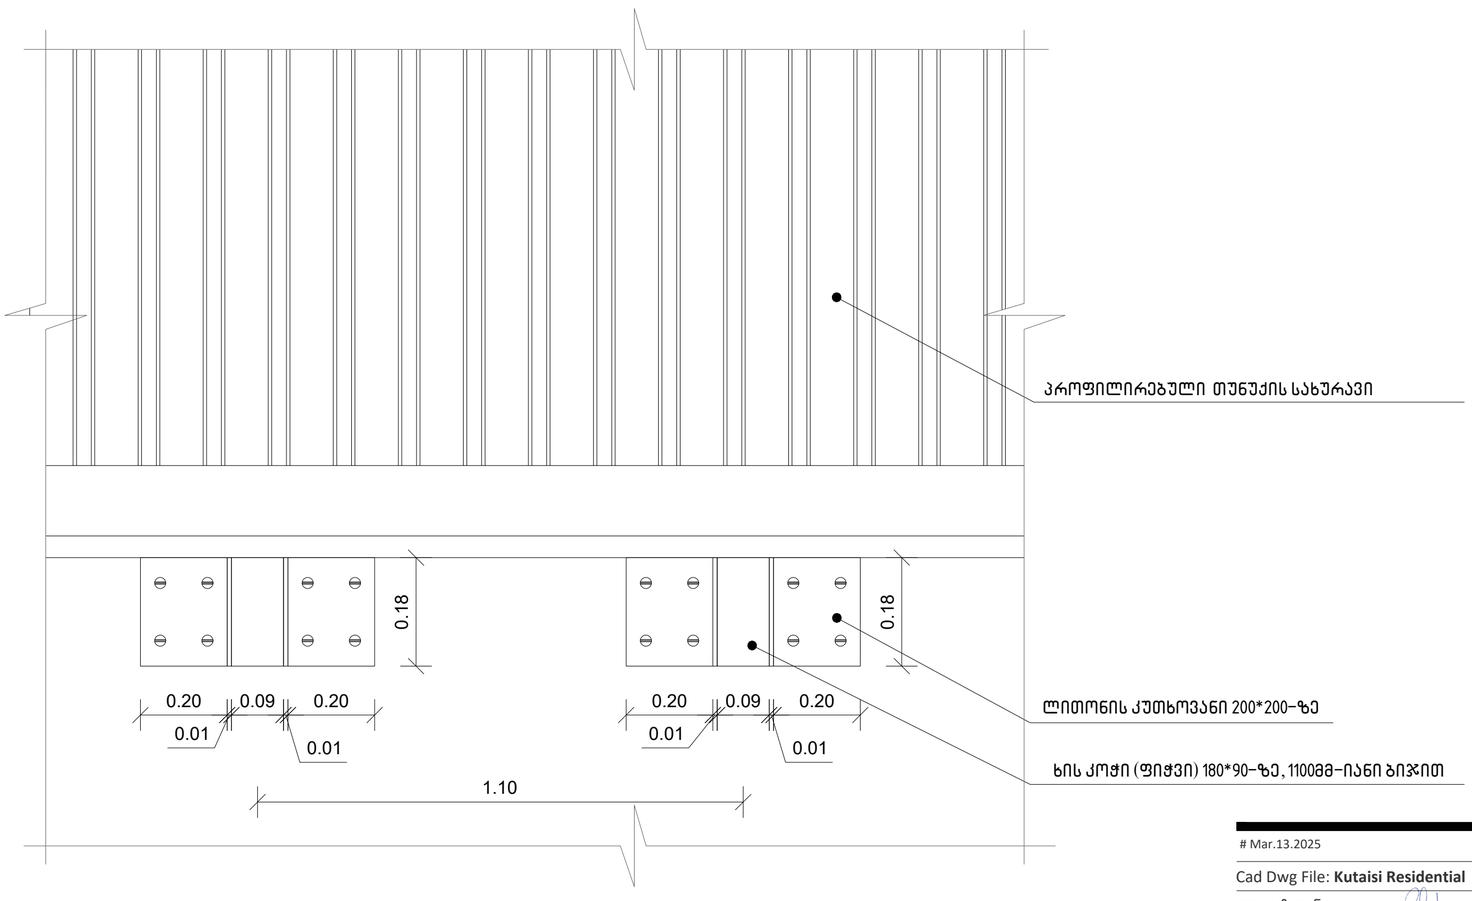

A2

A812

სათაური
არქიტექტურული დეტალები და ფრაგმენტები

Ns studio
0179 ბაზალეთის ქუჩა 3
ქ. თბილისი, საქართველო.
Tel: 593 27 88 58
info@nsstudio.ge

პროექტი
მრავალბინიანი საცხოვრებელი სახლი დიღომში, აღმაშენებლის ხეივანი, მე-14 კილომეტრზე

სტრუქტურა
Progresi LTD
ვაჟა-ფშაველას გამზირი 16
ქ. თბილისი, საქართველო.
Tel: (995 32) 237 10 09
progresi.ltd@gmail.com

Mar.13.2025
Cad Dwg File: **Kutaisi Residential**
ლუკა ჩაგანავა
ნინო ჭანტურია
მარიამ ქარჩხაძე
დავით ბალავაძე
ვიკა სუკიასოვი
საბა იმედაძე
ნიკალა ღლონტი

Ns studio

დეტალი 1

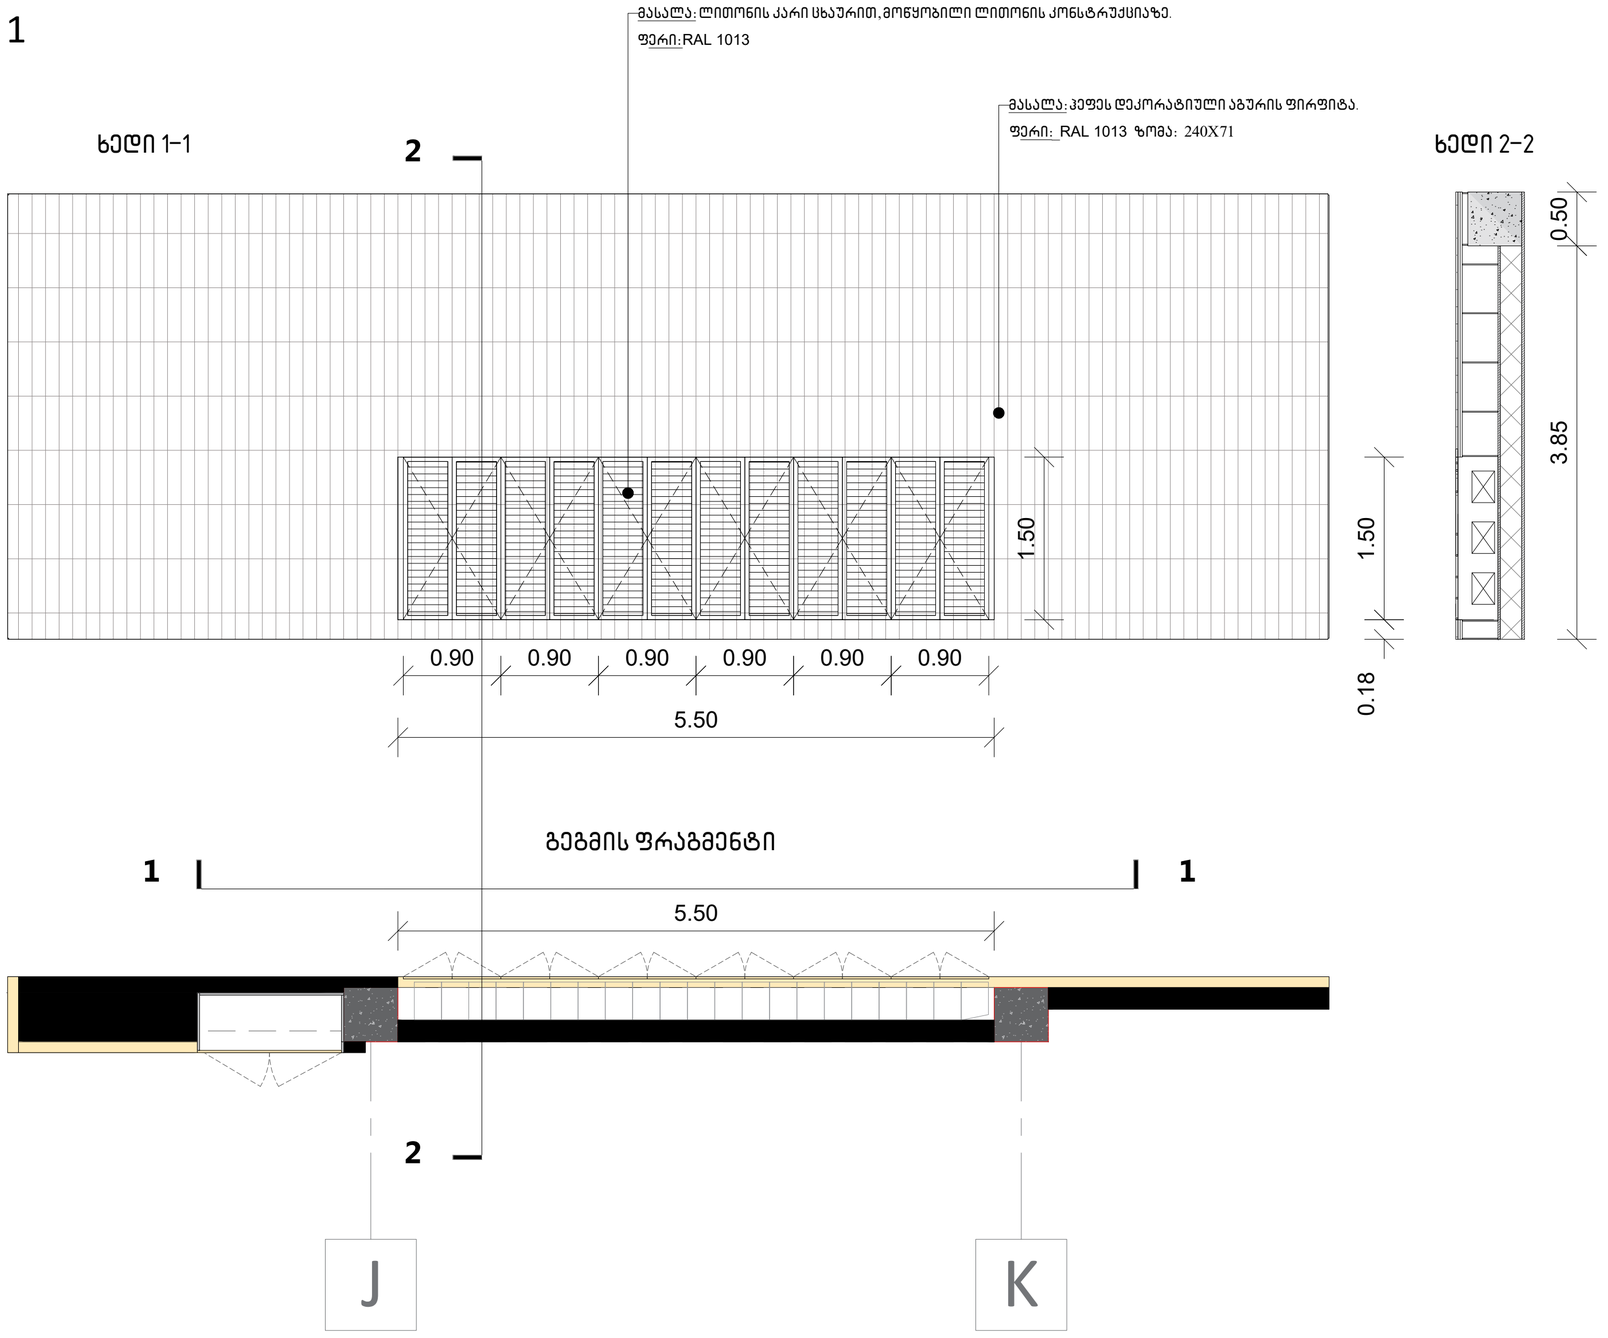

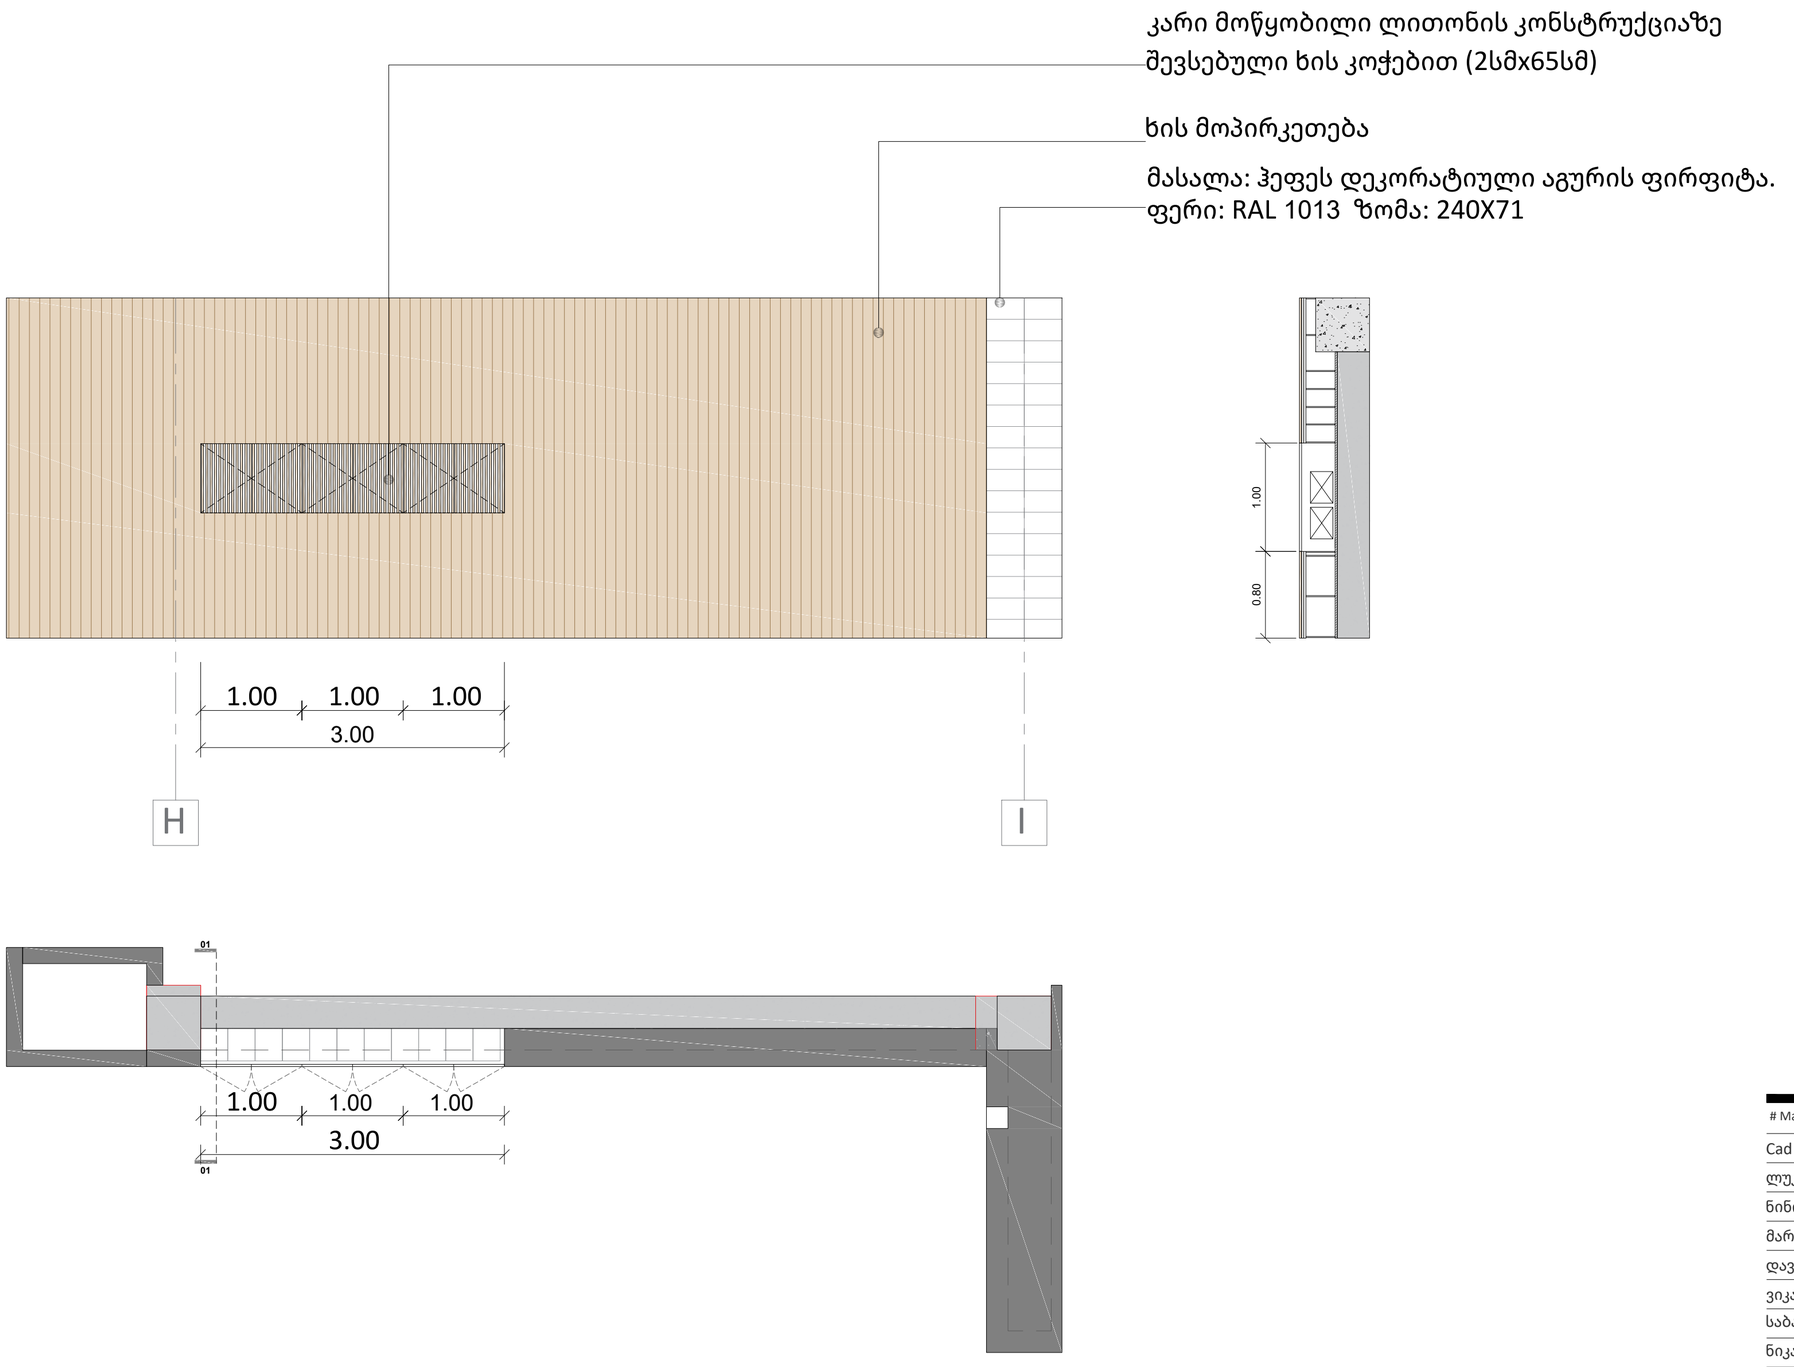

A2

A812

სათაური

არქიტექტურული დეტალები და ფრაგმენტები

Ns studio
0179 ბაზალეთის ქუჩა 3
ქ. თბილისი, საქართველო.
Tel: 593 27 88 58
info@nsstudio.ge

პროექტი

მრავალბინიანი საცხოვრებელი
სახლი დიღომში, აღმაშენებლის
ხეივანი, მე-14 კილომეტრზე

სტრუქტურა

Progresi LTD
ვაჟა-ფშაველას გამზირი 16
ქ. თბილისი, საქართველო.
Tel: (995 32) 237 10 09
progresi.ltd@gmail.com

Mar.13.2025

Cad Dwg File: **Kutaisi Residential**

ლუკა ჩაგანავა
ნინო ჭანტურია
მარიამ ქარჩხაძე
დავით ბალავაძე
ვიკა სუკიასოვი
საბა იმედაძე
ნიკალა ღლონტი

Ns studio

A812 | არქიტექტურული დეტალები და ფრაგმენტები

1:50 | გეგმები

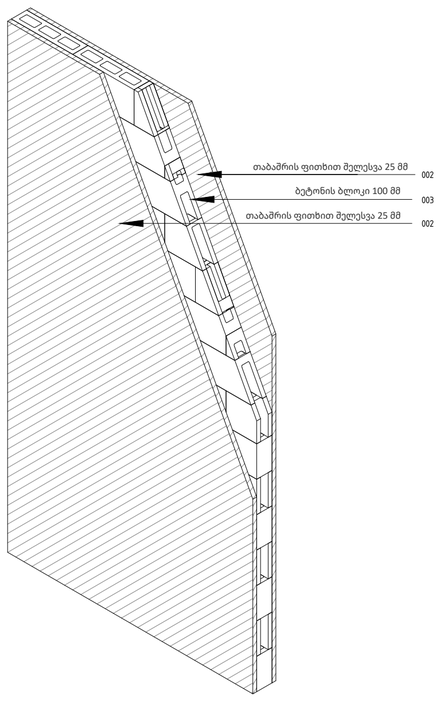

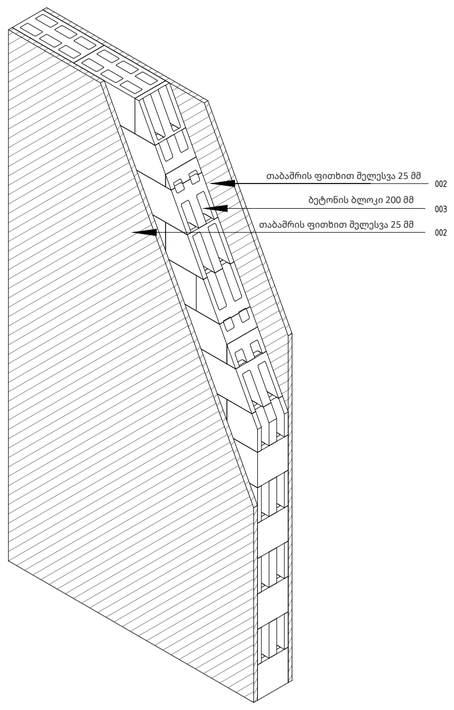

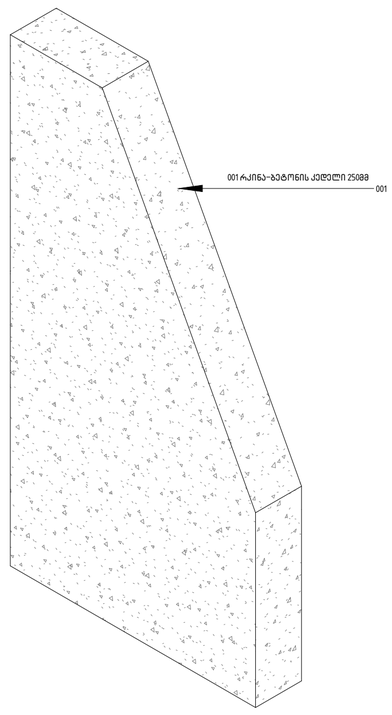

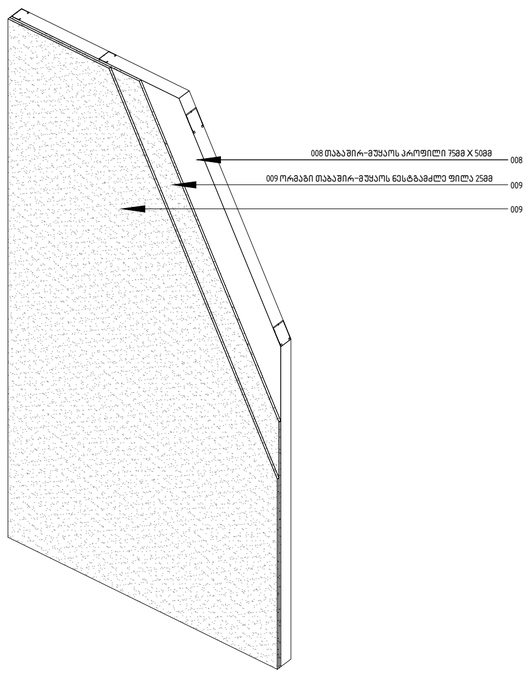

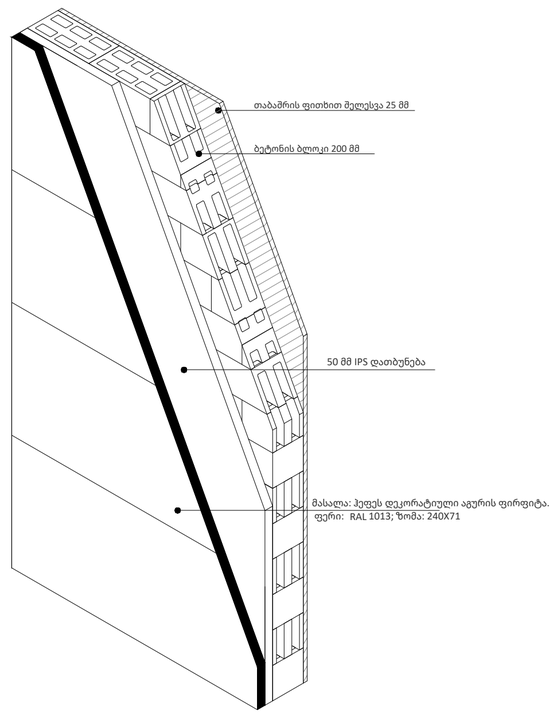

A2

A812

სათაური

არქიტექტურული დეტალები და ფრაგმენტები

Ns studio
0179 ბაზალეთის ქუჩა 3
ქ. თბილისი, საქართველო.
Tel: 593 27 88 58
info@nsstudio.ge

პროექტი

მრავალბინიანი საცხოვრებელი
სახლი დიღომში, აღმაშენებლის
ხეივანი, მე-14 კილომეტრზე

სტრუქტურა

Progresi LTD
ვაჟა-ფშაველას გამზირი 16
ქ. თბილისი, საქართველო.
Tel: (995 32) 237 10 09
progresi.ltd@gmail.com

Mar.13.2025

Cad Dwg File: **Kutaisi Residential**

ლუკა ჩაგანავა

ნინო ჭანტურია

მარიამ ქარჩხაძე

დავით ბალავაძე

ვიკა სუკიასოვი

საბა იმედაძე

ნიკალა ღლონტი

Ns studio

	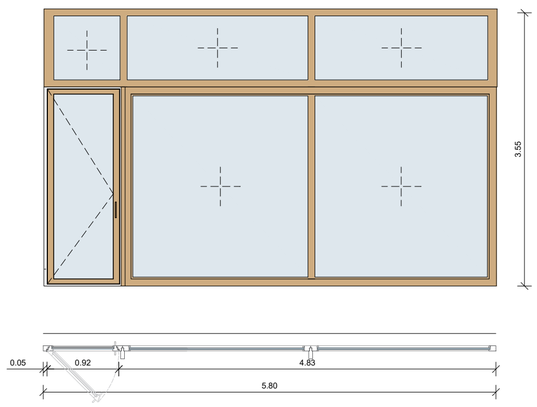	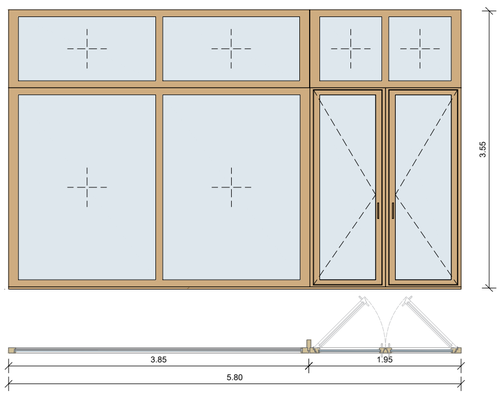	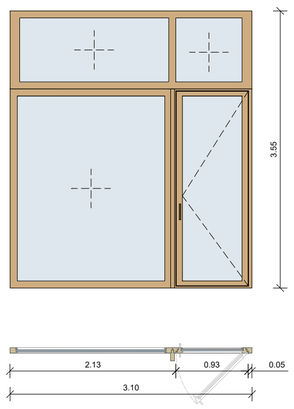	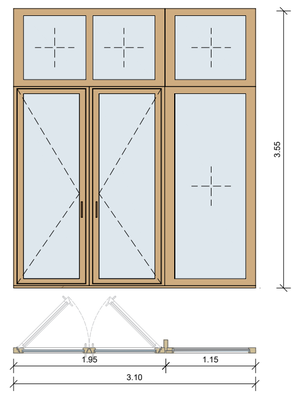
დასახელება	W-025	W-026	W-027	W-028
რაოდენობა	1	2	1	1
მასალა	ორმაგი მინაპაკეტი ხის ფერი ალუმინის კარი-ვიტრაჟი	ორმაგი მინაპაკეტი ხის ფერი ალუმინის ვიტრაჟი	ორმაგი მინაპაკეტი ხის ფერი ალუმინის კარი-ვიტრაჟი	ორმაგი მინაპაკეტი ხის ფერი ალუმინის კარი-ვიტრაჟი
ზომა (სიგრძე*სიმაღლე*სისქე)	5.80*3.55*0.07 m	5.80*3.55*0.07 m	3.10*3.55*0.07 m	3.10*3.55*0.07 m
ფართობი	20.59	41.18	11.00	11.00

	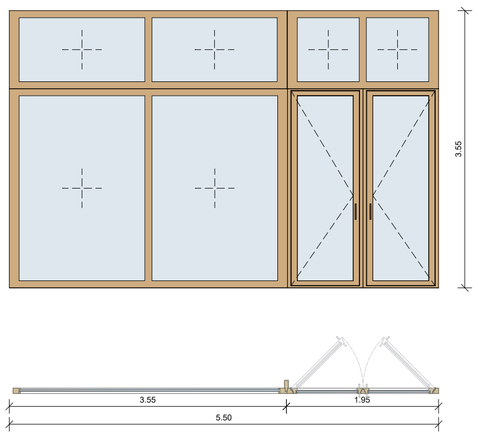	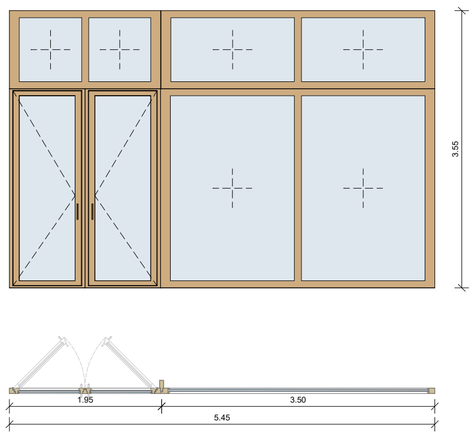
დასახელება	W-29	W-29A
რაოდენობა	1	1
მასალა	ორმაგი მინაპაკეტი ხის ფერი ალუმინის კარი-ვიტრაჟი	ორმაგი მინაპაკეტი ხის ფერი ალუმინის კარი-ვიტრაჟი
ზომა (სიგრძე*სიმაღლე*სისქე)	5.50*3.55*0.07 m	5.45*3.55*0.07 m
ფართობი	19.52	19.35

	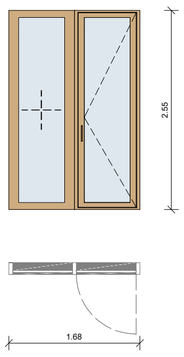	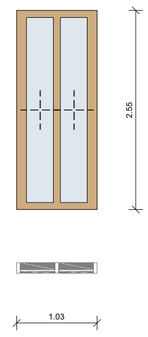	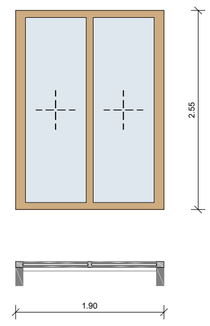
დასახელება	W-I	W-II	W-III
რაოდენობა	3	3	18
მასალა	ორმაგი მინაპაკეტი ხის ფერი მეტალოპლასტმასი	ორმაგი მინაპაკეტი ხის ფერი მეტალოპლასტმასი	ორმაგი მინაპაკეტი ხის ფერი მეტალოპლასტმასი
ზომა (სიგრძე*სიმაღლე*სისქე)	1.68*2.55*0.07 m	1.03*2.55*0.07 m	1.90*2.55*0.07 m
ფართობი	4.28*3=12.85	2.63*3=7.89	4.85*18=87.3

	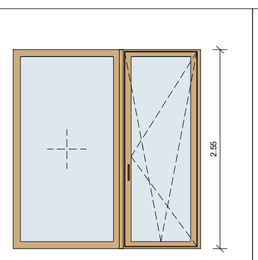	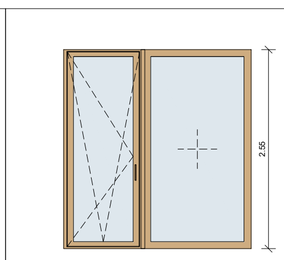	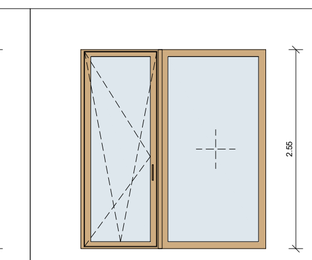	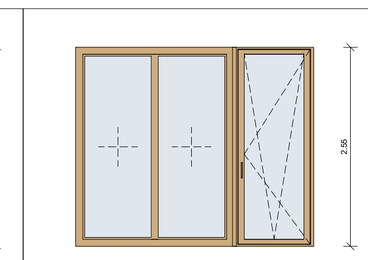	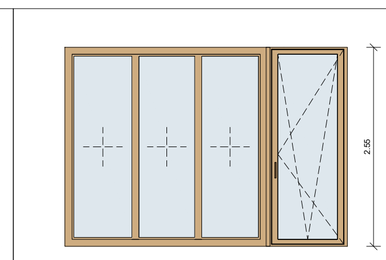	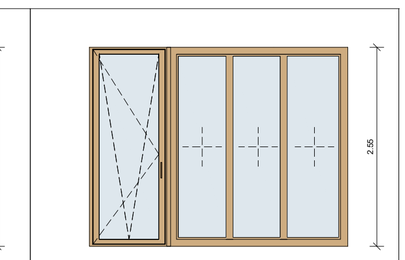
დასახელება	W-001	W-002	W-003	W-004	W-005	W-006
რაოდენობა	1	1	1	1	1	1
მასალა	ორმაგი მინაპაკეტი ხის ფერი მეტალოპლასტმასი	ორმაგი მინაპაკეტი ხის ფერი მეტალოპლასტმასი	ორმაგი მინაპაკეტი ხის ფერი მეტალოპლასტმასი	ორმაგი მინაპაკეტი ხის ფერი მეტალოპლასტმასი	ორმაგი მინაპაკეტი ხის ფერი მეტალოპლასტმასი	ორმაგი მინაპაკეტი ხის ფერი მეტალოპლასტმასი
ზომა (სიგრძე*სიმაღლე*სისქე)	2.40*2.55*0.07 m	2.40*2.55*0.07 m	2.37*2.55*0.07 m	3.05*2.55*0.07 m	3.62*2.55*0.07 m	3.31*2.55*0.07 m
ფართობი	6.12	6.12	6.05	7.78	9.23	7.45

	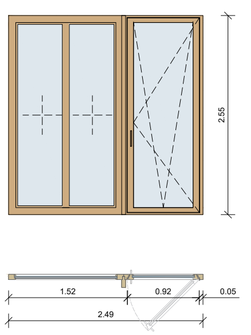	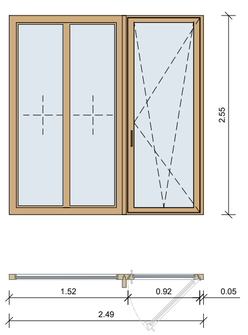	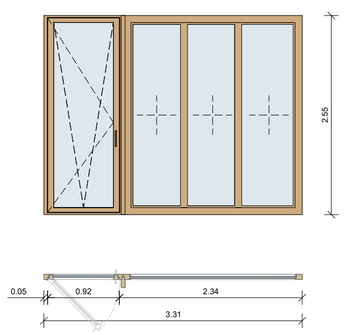	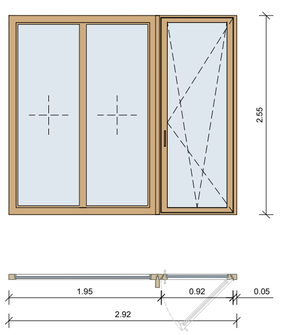	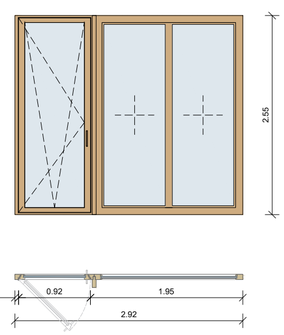	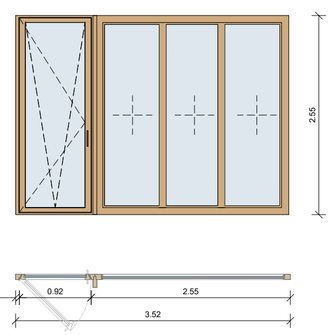
დასახელება	W-007	W-008	W-009	W-010	W-011	W-012
რაოდენობა	1	1	1	1	1	1
მასალა	ორმაგი მინაპაკეტი ხის ფერი მეტალოპლასტმასი	ორმაგი მინაპაკეტი ხის ფერი მეტალოპლასტმასი	ორმაგი მინაპაკეტი ხის ფერი მეტალოპლასტმასი	ორმაგი მინაპაკეტი ხის ფერი მეტალოპლასტმასი	ორმაგი მინაპაკეტი ხის ფერი მეტალოპლასტმასი	ორმაგი მინაპაკეტი ხის ფერი მეტალოპლასტმასი
ზომა (სიგრძე*სიმაღლე*სისქე)	2.49*2.55*0.07 m	2.49*2.55*0.07 m	3.31*2.55*0.07 m	2.90*2.55*0.07 m	2.90*2.55*0.07 m	3.52*2.55*0.07 m
ფართობი	6.35	6.35	7.45	7.40	7.40	8.98

	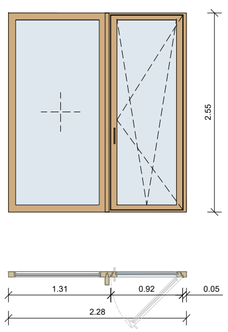	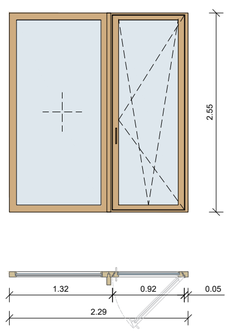	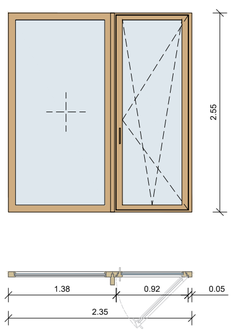
დასახელება	W-013	W-014	W-015
რაოდენობა	1	1	1
მასალა	ორმაგი მინაპაკეტი ხის ფერი მეტალოპლასტმასი	ორმაგი მინაპაკეტი ხის ფერი მეტალოპლასტმასი	ორმაგი მინაპაკეტი ხის ფერი მეტალოპლასტმასი
ზომა (სიგრძე*სიმაღლე*სისქე)	2.28*2.55*0.07 m	2.29*2.55*0.07 m	2.35*2.55*0.07 m
ფართობი	5.80	5.84	6.00

A2

A303

სათაური

ფანჯრების სპეციფიკაცია

Ns studio
0179 ბაზალეთის ქუჩა 3
ქ. თბილისი, საქართველო.
Tel: 593 27 88 58
info@nsstudio.ge

პროექტი

მრავალბინიანი საცხოვრებელი
სახლი დიღომში, აღმაშენებლის
ხეივანი, მე-14 კილომეტრზე

სტრუქტურა

Progresi LTD
ვაჟა-ფშაველას გამზირი 16
ქ. თბილისი, საქართველო.
Tel: (995 32) 237 10 09
progresi.ltd@gmail.com

Mar.13.2025

Cad Dwg File: **Kutaisi Residential**

ლუკა ჩაგანავა
ნინო ჭანტურია
მარიამ ქარჩხაძე
დავით ბალავაძე
ვიკა სუკიასოვი
საბა იმედაძე
ნიკალა ღლონტი

Ns studio

A304 | ფანჯრების სპეციფიკაცია

1:50 | ფასადები

	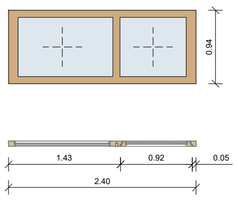	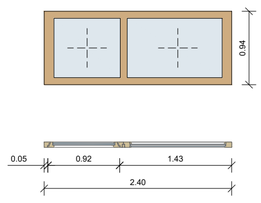	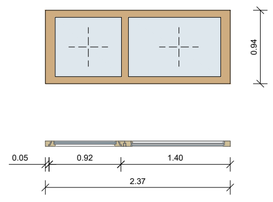	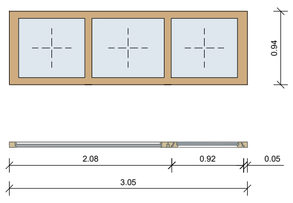	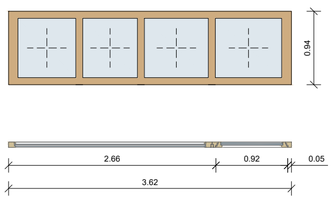	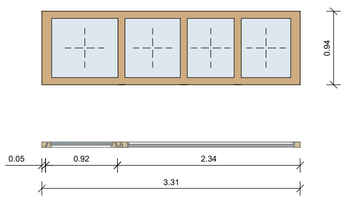
დასახელება	W-001 A	W-002 A	W-003 A	W-004 A	W-005 A	W-006 A
რაოდენობა	1	1	1	1	1	1
მასალა	ორმაგი მინაპაკეტი ხის ფერი მეტალოპლასტმასი	ორმაგი მინაპაკეტი ხის ფერი მეტალოპლასტმასი	ორმაგი მინაპაკეტი ხის ფერი მეტალოპლასტმასი	ორმაგი მინაპაკეტი ხის ფერი მეტალოპლასტმასი	ორმაგი მინაპაკეტი ხის ფერი მეტალოპლასტმასი	ორმაგი მინაპაკეტი ხის ფერი მეტალოპლასტმასი
ზომა (სიგრძე*სიმაღლე*სისქე)	2.40*0.94*0.07 m	2.40*0.94*0.07 m	2.37*0.94*0.07 m	3.05*0.94*0.07 m	3.62*0.94*0.07 m	3.31*0.94*0.07 m
ფართობი	2.26	2.26	2.23	2.87	3.40	3.11

	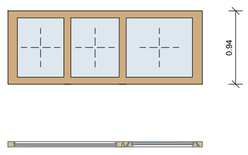	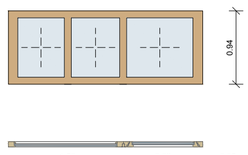	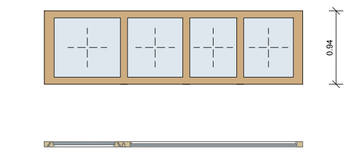	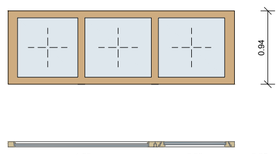	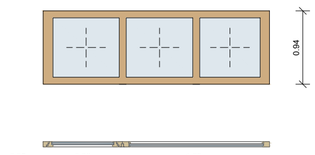	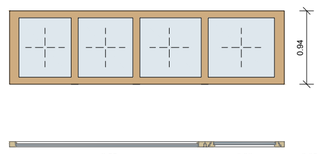
დასახელება	W-007 A	W-008 A	W-009 A	W-010 A	W-011 A	W-012 A
რაოდენობა	1	1	1	1	1	1
მასალა	ორმაგი მინაპაკეტი ხის ფერი მეტალოპლასტმასი	ორმაგი მინაპაკეტი ხის ფერი მეტალოპლასტმასი	ორმაგი მინაპაკეტი ხის ფერი მეტალოპლასტმასი	ორმაგი მინაპაკეტი ხის ფერი მეტალოპლასტმასი	ორმაგი მინაპაკეტი ხის ფერი მეტალოპლასტმასი	ორმაგი მინაპაკეტი ხის ფერი მეტალოპლასტმასი
ზომა (სიგრძე*სიმაღლე*სისქე)	2.49*0.94*0.07 m	2.49*0.94*0.07 m	3.31*0.94*0.07 m	2.90*0.94*0.07 m	2.90*0.94*0.07 m	3.52*0.94*0.07 m
ფართობი	2.34	2.34	3.11	2.73	2.73	3.30

	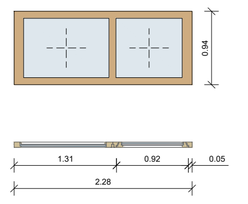	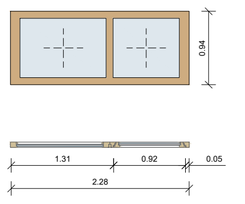	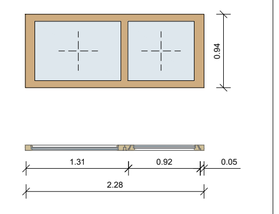
დასახელება	W-013 A	W-014 A	W-015 A
რაოდენობა	1	1	1
მასალა	ორმაგი მინაპაკეტი ხის ფერი მეტალოპლასტმასი	ორმაგი მინაპაკეტი ხის ფერი მეტალოპლასტმასი	ორმაგი მინაპაკეტი ხის ფერი მეტალოპლასტმასი
ზომა (სიგრძე*სიმაღლე*სისქე)	2.28*0.94*0.07 m	2.29*0.94*0.07 m	2.35*0.94*0.07 m
ფართობი	2.14	2.15	2.21

	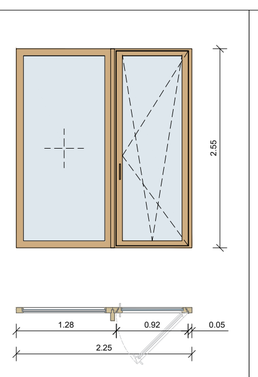	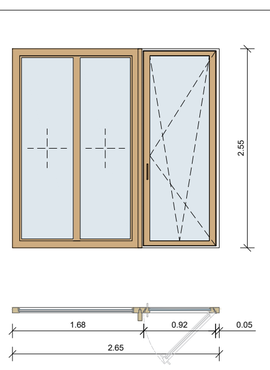	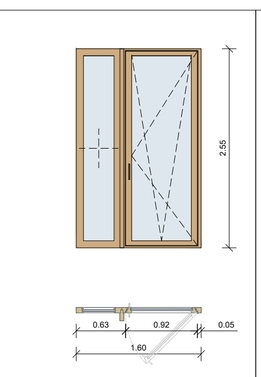	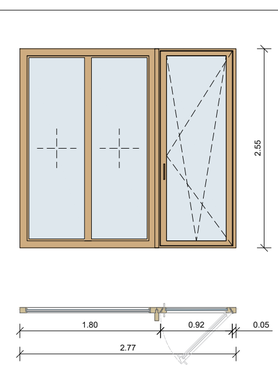	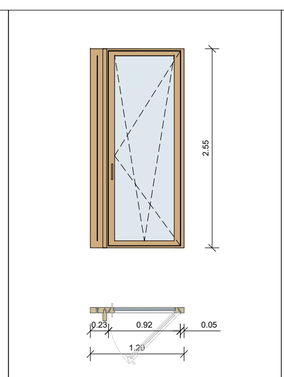	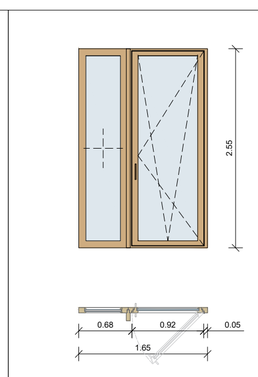	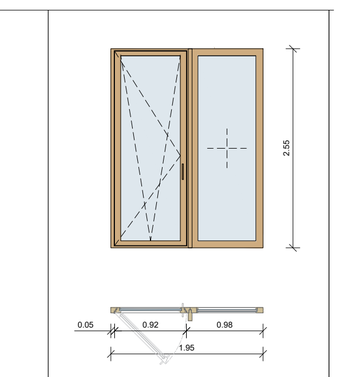
დასახელება	W-016	W-017	W-018	W-019	W-020	W-021	W-022
რაოდენობა	1	1	1	1	1	1	1
მასალა	ორმაგი მინაპაკეტი ხის ფერი მეტალოპლასტმასი	ორმაგი მინაპაკეტი ხის ფერი მეტალოპლასტმასი	ორმაგი მინაპაკეტი ხის ფერი მეტალოპლასტმასი	ორმაგი მინაპაკეტი ხის ფერი მეტალოპლასტმასი	ორმაგი მინაპაკეტი ხის ფერი მეტალოპლასტმასი	ორმაგი მინაპაკეტი ხის ფერი მეტალოპლასტმასი	ორმაგი მინაპაკეტი ხის ფერი მეტალოპლასტმასი
ზომა (სიგრძე*სიმაღლე*სისქე)	2.25*2.55*0.07 m	2.65*2.55*0.07 m	1.60*2.55*0.07 m	2.77*2.55*0.07 m	1.20*2.55*0.07 m	1.65*2.55*0.07 m	1.95*2.55*0.07 m
ფართობი	5.74	6.76	4.08	7.06	3.06	4.21	4.97

	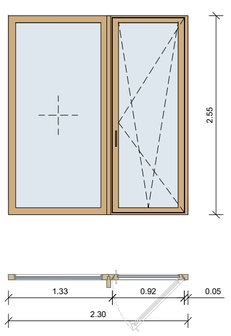	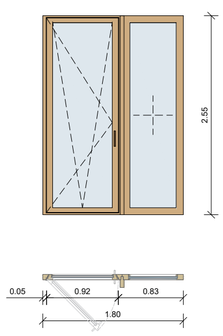
დასახელება	W-023	W-024
რაოდენობა	1	1
მასალა	ორმაგი მინაპაკეტი ხის ფერი მეტალოპლასტმასი	ორმაგი მინაპაკეტი ხის ფერი მეტალოპლასტმასი
ზომა (სიგრძე*სიმაღლე*სისქე)	2.30*2.55*0.07 m	1.80*2.55*0.07 m
ფართობი	5.87	4.59

	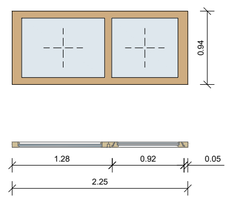	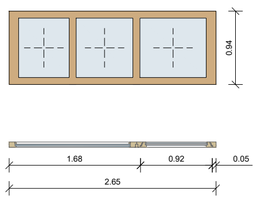	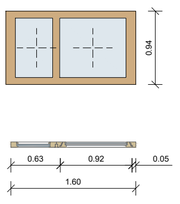	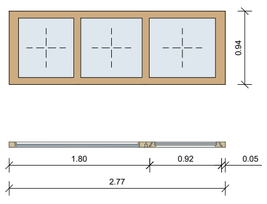
დასახელება	W-016 A	W-017A	W-018A	W-019A
რაოდენობა	1	1	1	1
მასალა	ორმაგი მინაპაკეტი ხის ფერი მეტალოპლასტმასი	ორმაგი მინაპაკეტი ხის ფერი მეტალოპლასტმასი	ორმაგი მინაპაკეტი ხის ფერი მეტალოპლასტმასი	ორმაგი მინაპაკეტი ხის ფერი მეტალოპლასტმასი
ზომა (სიგრძე*სიმაღლე*სისქე)	2.25*0.94*0.07 m	2.65*0.94*0.07 m	1.60*0.94*0.07 m	2.77*0.94*0.07 m
ფართობი	2.12	2.49	1.50	2.60

	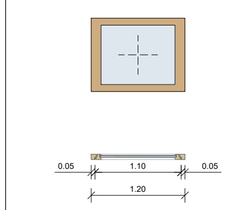	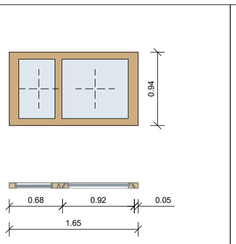	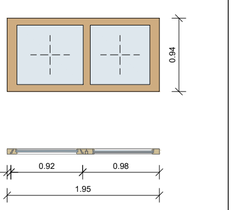	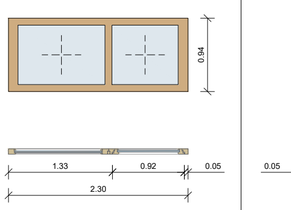
დასახელება	W-020A	W-021A	W-022 A	W-023A
რაოდენობა	1	1	1	1
მასალა	ორმაგი მინაპაკეტი ხის ფერი მეტალოპლასტმასი	ორმაგი მინაპაკეტი ხის ფერი მეტალოპლასტმასი	ორმაგი მინაპაკეტი ხის ფერი მეტალოპლასტმასი	ორმაგი მინაპაკეტი ხის ფერი მეტალოპლასტმასი
ზომა (სიგრძე*სიმაღლე*სისქე)	1.20*0.94*0.07 m	1.65*0.94*0.07 m	1.95*0.94*0.07 m	2.30*0.94*0.07 m
ფართობი	1.13	1.55	1.83	2.16

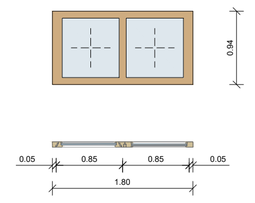

დასახელება	W-024A		
რაოდენობა	1		
მასალა	ორმაგი მინაპაკეტი ხის ფერი მეტალოპლასტმასი		
ზომა (სიგრძე*სიმაღლე*სისქე)	1.80*0.94*0.07 m		
ფართობი	1.69		

A2

A304

სათაური

ფანჯრების სპეციფიკაცია

Ns studio
0179 ბაზალეთის ქუჩა 3
ქ. თბილისი, საქართველო.
Tel: 593 27 88 58
info@nsstudio.ge

პროექტი

მრავალბინიანი საცხოვრებელი სახლი დიღომში, აღმაშენებლის ხეივანი, მე-14 კილომეტრზე

სტრუქტურა

Progresi LTD
ვაჟა-ფშაველას გამზირი 16
ქ. თბილისი, საქართველო.
Tel: (995 32) 237 10 09
progresi.ltd@gmail.com

Mar.13.2025

Cad Dwg File: **Kutaisi Residential**

ლუკა ჩაგანავა
ნინო ჭანტურია
მარიამ ქარჩხაძე
დავით ბალავაძე
ვიკა სუკიასოვი
საბა იმედაძე
ნიკალა ღლონტი

Ns studio

A305 | ფანჯრების სპეციფიკაცია

1:50 | ფასადები

	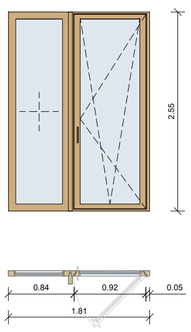	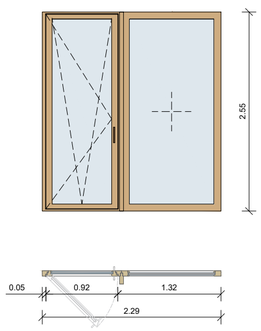	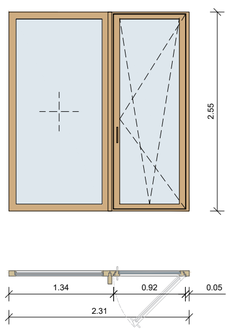	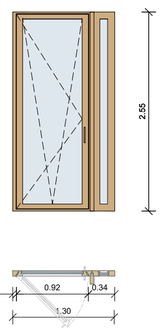	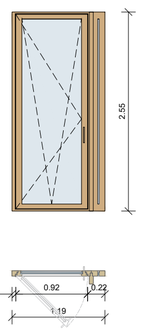	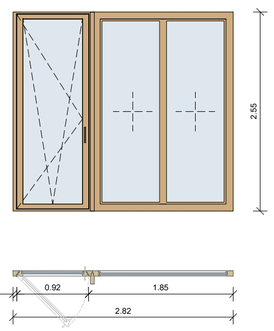
დასახელება	W-030	W-031	W-032	W-033	W-034	W-035
რაოდენობა	1	1	1	1	1	1
მასალა	ორმაგი მინაპაკეტი ხის ფერი მეტალოპლასტმასი	ორმაგი მინაპაკეტი ხის ფერი მეტალოპლასტმასი	ორმაგი მინაპაკეტი ხის ფერი მეტალოპლასტმასი	ორმაგი მინაპაკეტი ხის ფერი მეტალოპლასტმასი	ორმაგი მინაპაკეტი ხის ფერი მეტალოპლასტმასი	ორმაგი მინაპაკეტი ხის ფერი მეტალოპლასტმასი
ზომა (სიგრძე*სიმაღლე*სისქე)	1.81*2.55*0.07 m	2.29*2.55*0.07 m	2.31*2.55*0.07 m	1.30*2.55*0.07 m	1.19*2.55*0.07 m	2.82*2.55*0.07 m
ფართობი	4.62	5.84	5.89	3.32	3.03	7.19

	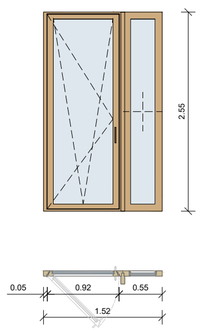	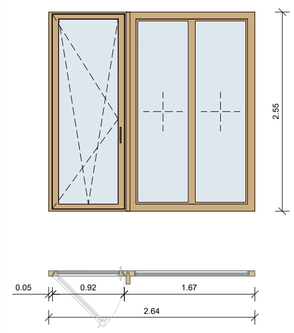	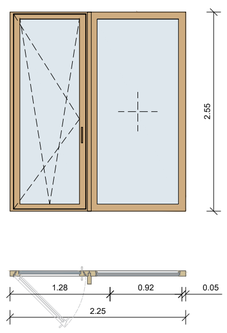	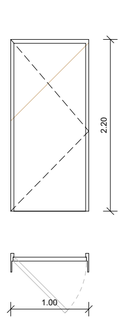	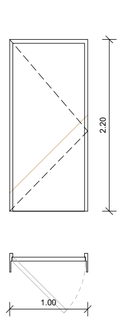	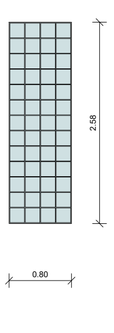	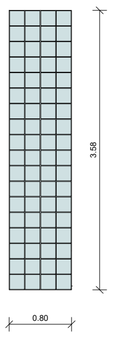
დასახელება	W-036	W-037	W-038				
რაოდენობა	1	1	1	4	1	13	2
მასალა	ორმაგი მინაპაკეტი ხის ფერი მეტალოპლასტმასი	ორმაგი მინაპაკეტი ხის ფერი მეტალოპლასტმასი	ორმაგი მინაპაკეტი ხის ფერი მეტალოპლასტმასი	რკინის კარი მოპირკეთებული ხის პანელით	90 წუთიანი ცეცხლმედეგობის მქონე რკინის კარი მოპირკეთებული ხის პანელით	მინაბლოკი RAL 9010	მინაბლოკი RAL 9010
ზომა (სიგრძე*სიმაღლე*სისქე)	1.52*2.55*0.07 m	2.64*2.55*0.07 m	2.25*2.55*0.07 m	1.0*2.20*0.07 m	1.0*2.20*0.07 m	0.80*2.58*0.10 m	0.80*3.58*0.10 m
ფართობი	3.88	6.73	5.74	2.20*4=8.80	2.20	2.06X3=6.18	2.86

	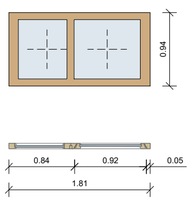	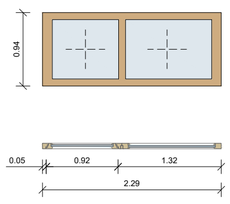	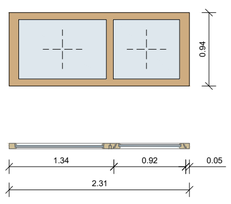	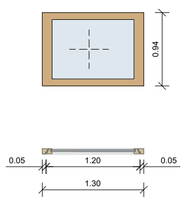	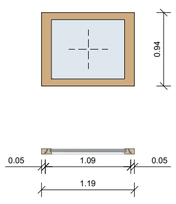	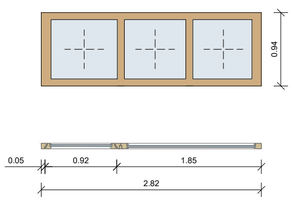	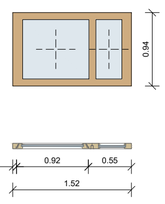
დასახელება	W-030A	W-031A	W-032A	W-033A	W-034A	W-035A	W-036A
რაოდენობა	1	1	1	1	1	1	1
მასალა	ორმაგი მინაპაკეტი ხის ფერი მეტალოპლასტმასი	ორმაგი მინაპაკეტი ხის ფერი მეტალოპლასტმასი	ორმაგი მინაპაკეტი ხის ფერი მეტალოპლასტმასი	ორმაგი მინაპაკეტი ხის ფერი მეტალოპლასტმასი	ორმაგი მინაპაკეტი ხის ფერი მეტალოპლასტმასი	ორმაგი მინაპაკეტი ხის ფერი მეტალოპლასტმასი	ორმაგი მინაპაკეტი ხის ფერი მეტალოპლასტმასი
ზომა (სიგრძე*სიმაღლე*სისქე)	1.81*0.94*0.07 m	2.29*0.94*0.07 m	2.31*0.94*0.07 m	1.30*0.94*0.07 m	1.19*0.94*0.07 m	2.82*0.94*0.07 m	1.52*0.94*0.07 m
ფართობი	1.70	2.15	2.17	1.22	1.12	2.65	1.43

	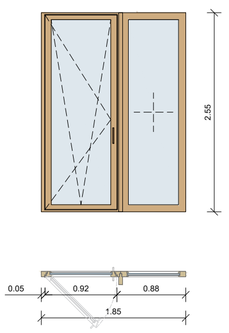	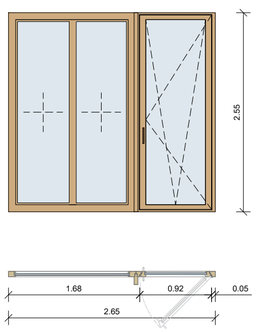	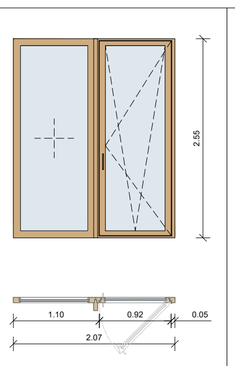	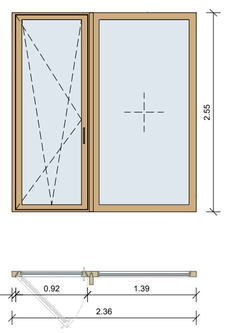	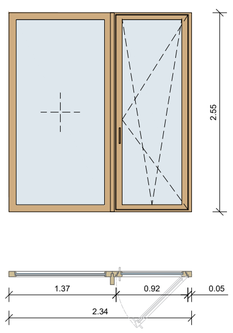
დასახელება	W-101-1001	W-102-1002	W-103-1003	W-104-1004	W-105-1005
რაოდენობა	10	10	10	10	10
მასალა	ორმაგი მინაპაკეტი ხის ფერი მეტალოპლასტმასი	ორმაგი მინაპაკეტი ხის ფერი მეტალოპლასტმასი	ორმაგი მინაპაკეტი ხის ფერი მეტალოპლასტმასი	ორმაგი მინაპაკეტი ხის ფერი მეტალოპლასტმასი	ორმაგი მინაპაკეტი ხის ფერი მეტალოპლასტმასი
ზომა (სიგრძე*სიმაღლე*სისქე)	1.85*2.55*0.07 m	2.65*2.55*0.07 m	2.07*2.55*0.07 m	2.36*2.55*0.07 m	2.34*2.55*0.07 m
ფართობი	4.72*10=47.20	6.76*10=67.60	5.28*10=62.80	6.02*10=60.20	5.97*10=59.70

	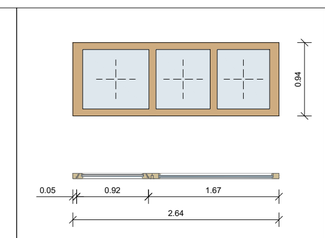	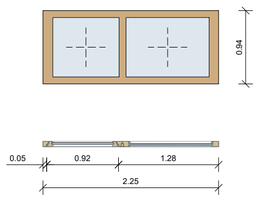
დასახელება	W-037A	W-038A
რაოდენობა	1	1
მასალა	ორმაგი მინაპაკეტი ხის ფერი მეტალოპლასტმასი	ორმაგი მინაპაკეტი ხის ფერი მეტალოპლასტმასი
ზომა (სიგრძე*სიმაღლე*სისქე)	2.64*0.94*0.07 m	2.25*0.94*0.07 m
ფართობი	2.48	2.12

	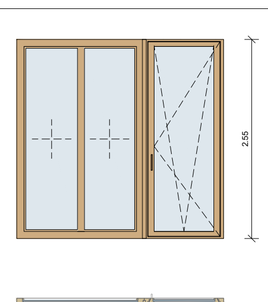	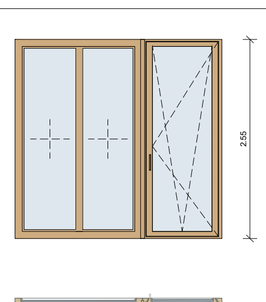	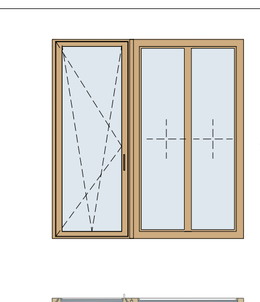	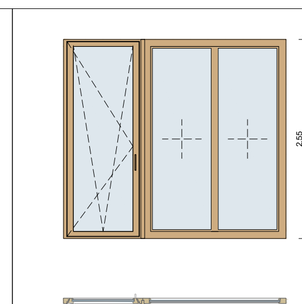	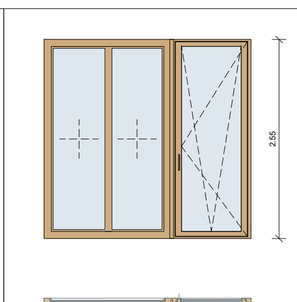	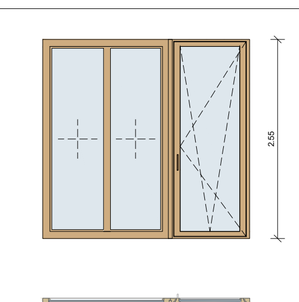	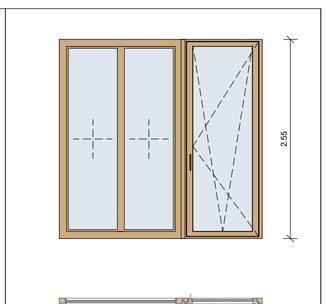
დასახელება	W-106-1006	W-107-1007	W-108-1008	W-109-1009	W-110-1010	W-111-1011	W-112-312
რაოდენობა	10	10	10	10	10	10	10
მასალა	ორმაგი მინაპაკეტი ხის ფერი მეტალოპლასტმასი	ორმაგი მინაპაკეტი ხის ფერი მეტალოპლასტმასი	ორმაგი მინაპაკეტი ხის ფერი მეტალოპლასტმასი	ორმაგი მინაპაკეტი ხის ფერი მეტალოპლასტმასი	ორმაგი მინაპაკეტი ხის ფერი მეტალოპლასტმასი	ორმაგი მინაპაკეტი ხის ფერი მეტალოპლასტმასი	ორმაგი მინაპაკეტი ხის ფერი მეტალოპლასტმასი
ზომა (სიგრძე*სიმაღლე*სისქე)	2.65*2.55*0.07 m	2.65*2.55*0.07 m	2.45*2.55*0.07 m	2.85*2.55*0.07 m	2.65*2.55*0.07 m	2.65*2.55*0.07 m	2.60*2.55*0.07 m
ფართობი	6.76*10=67.60	6.76*10=67.60	6.25*10=62.50	7.27*10=72.70	6.76*10=67.60	6.76*10=67.60	6.63*10=66.30

	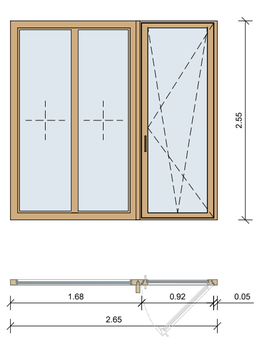	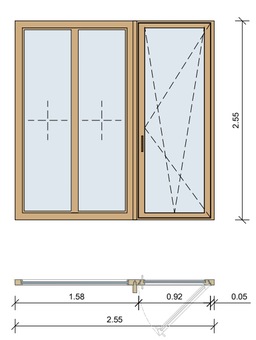	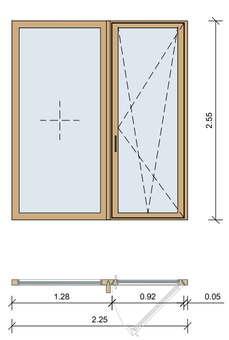	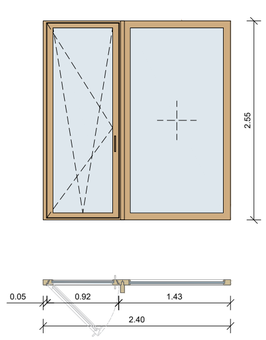	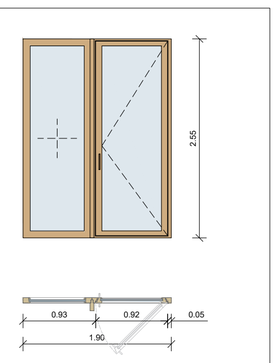	
დასახელება	W-113-313	W-412-1012	W-413-1013	W-414-1014	W-414A-1014A	
რაოდენობა	10	10	10	7	7	
მასალა	ორმაგი მინაპაკეტი ხის ფერი მეტალოპლასტმასი	ორმაგი მინაპაკეტი ხის ფერი მეტალოპლასტმასი	ორმაგი მინაპაკეტი ხის ფერი მეტალოპლასტმასი	ორმაგი მინაპაკეტი ხის ფერი მეტალოპლასტმასი	ორმაგი მინაპაკეტი ხის ფერი მეტალოპლასტმასი	
ზომა (სიგრძე*სიმაღლე*სისქე)	2.65*2.55*0.07 m	2.55*2.55*0.07 m	2.25*2.55*0.07 m	2.40*2.55*0.07 m	1.90*2.55*0.07 m	
ფართობი	6.76*10=67.60	6.50*10=65.00	5.74*10=57.40	6.12*7=42.84	4.85*7=33.95	

A2

A305

სათაური

ფანჯრების სპეციფიკაცია

Ns studio
0179 ბაზალეთის ქუჩა 3
ქ. თბილისი, საქართველო.
Tel: 593 27 88 58
info@nsstudio.ge

პროექტი

მრავალბინიანი საცხოვრებელი
სახლი დიღომში, აღმაშენებლის
ხეივანი, მე-14 კილომეტრზე

სტრუქტურა

Progresi LTD
ვაჟა-ფშაველას გამზირი 16
ქ. თბილისი, საქართველო.
Tel: (995 32) 237 10 09
progresi.ltd@gmail.com

Mar.13.2025

Cad Dwg File: **Kutaisi Residential**

ლუკა ჩაგანავა
ნინო ჭანტურია
მარიამ ქარჩხაძე
დავით ბალავაძე
ვიკა სუკიასოვი
საბა იმედაძე
ნიკალა ღლონტი

Ns studio

	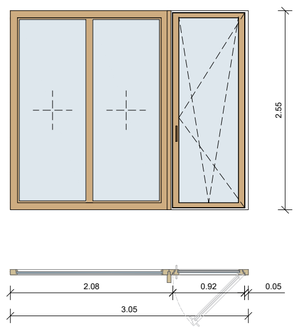	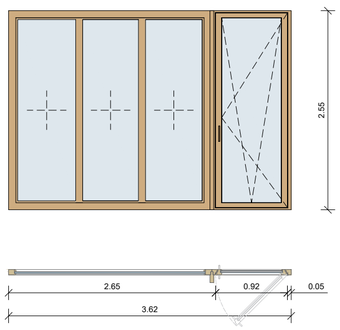	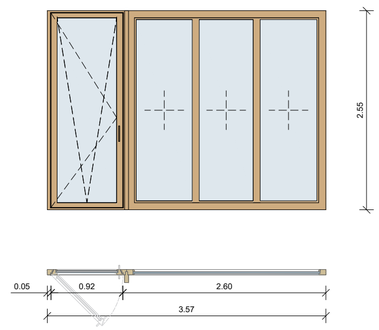	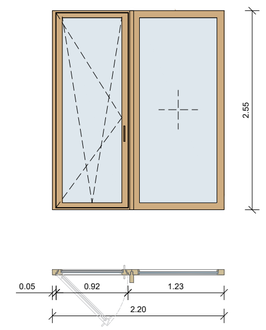	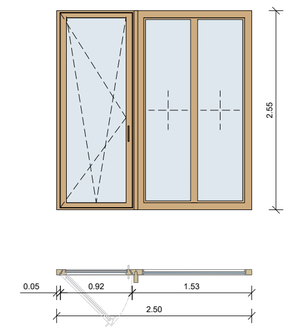
დასახელება	W-114-314, 415-1015	W-115-315, 416-1016	W-116-316, 417-1017	W-117-317, 418-1018	W-118-318, 419-1019
რაოდენობა	10	10	10	10	10
მასალა	ორმაგი მინაპაკეტი ხის ფერი მეტალოპლასტმასი	ორმაგი მინაპაკეტი ხის ფერი მეტალოპლასტმასი	ორმაგი მინაპაკეტი ხის ფერი მეტალოპლასტმასი	ორმაგი მინაპაკეტი ხის ფერი მეტალოპლასტმასი	ორმაგი მინაპაკეტი ხის ფერი მეტალოპლასტმასი
ზომა (სიგრძე*სიმაღლე*სისქე)	3.05*2.55*0.07 m	3.62*2.55*0.07 m	3.57*2.55*0.07 m	2.20*2.55*0.07 m	2.50*2.55*0.07 m
ფართობი	7.78*10=77.80	9.23*10=92.30	9.10*10=91.00	5.61*10=56.10	6.38*10=63.80

	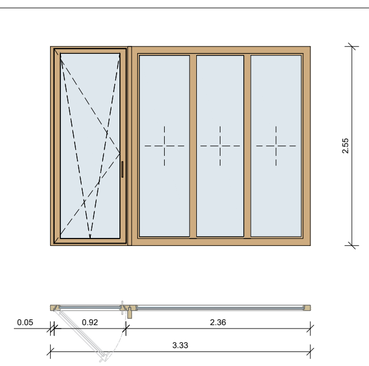	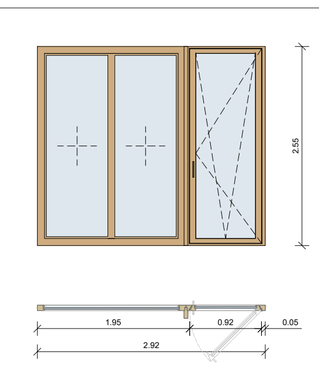	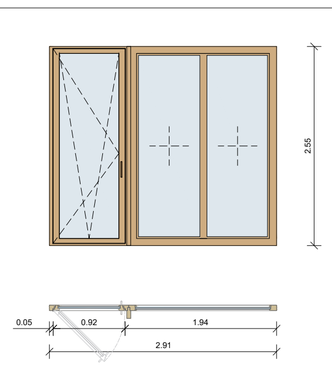	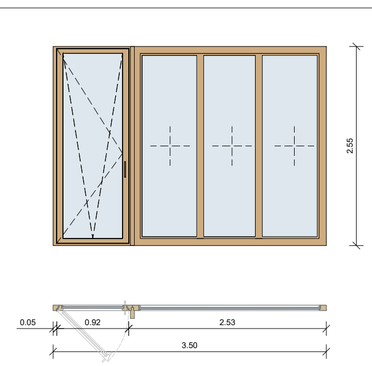	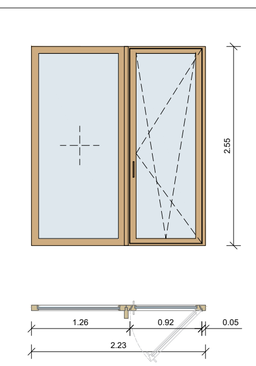
დასახელება	W-119-319, 420-1020	W-120-320, 421-1021	W-121-321, 422-1022	W-122-322, 423-1023	W-123-323, 424-1024
რაოდენობა	10	10	10	10	10
მასალა	ორმაგი მინაპაკეტი ხის ფერი მეტალოპლასტმასი	ორმაგი მინაპაკეტი ხის ფერი მეტალოპლასტმასი	ორმაგი მინაპაკეტი ხის ფერი მეტალოპლასტმასი	ორმაგი მინაპაკეტი ხის ფერი მეტალოპლასტმასი	ორმაგი მინაპაკეტი ხის ფერი მეტალოპლასტმასი
ზომა (სიგრძე*სიმაღლე*სისქე)	3.33*2.55*0.07 m	2.92*2.55*0.07 m	2.91*2.55*0.07 m	3.50*2.55*0.07 m	2.23*2.55*0.07 m
ფართობი	8.49*10=84.90	7.45*10=74.45	7.42*10=74.20	8.93*10=89.30	5.69*10=56.90

	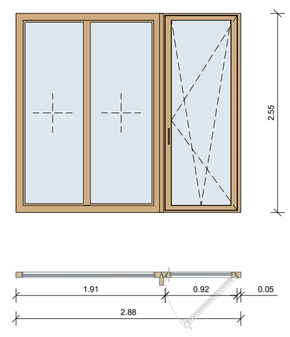	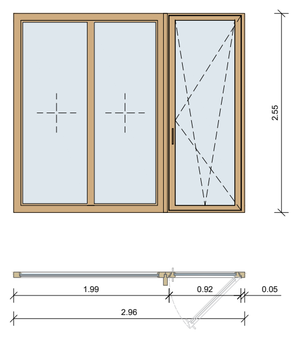	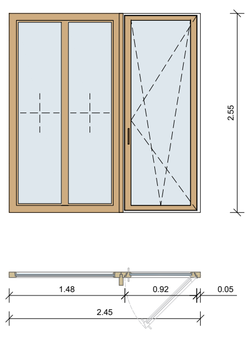	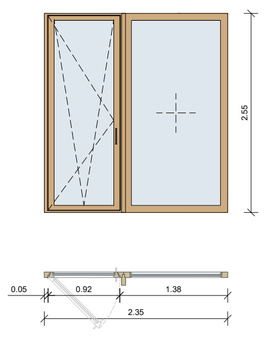
დასახელება	W-124-324, 425-1025	W-125-325, 426-1026	W-126-326, 427-1027	W-127-327, 428-1028
რაოდენობა	10	10	10	10
მასალა	ორმაგი მინაპაკეტი ხის ფერი მეტალოპლასტმასი	ორმაგი მინაპაკეტი ხის ფერი მეტალოპლასტმასი	ორმაგი მინაპაკეტი ხის ფერი მეტალოპლასტმასი	ორმაგი მინაპაკეტი ხის ფერი მეტალოპლასტმასი
ზომა (სიგრძე*სიმაღლე*სისქე)	2.88*2.55*0.07 m	2.96*2.55*0.07 m	2.45*2.55*0.07 m	2.35*2.55*0.07 m
ფართობი	7.34*10=73.40	7.55*10=75.50	6.25*10=62.50	5.99*10=59.90

	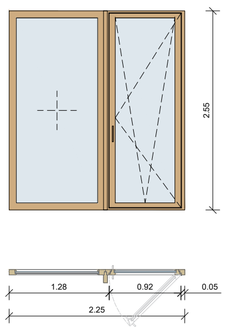	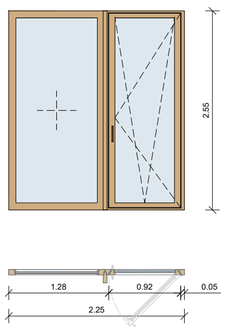	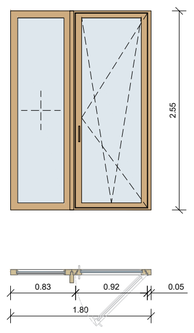	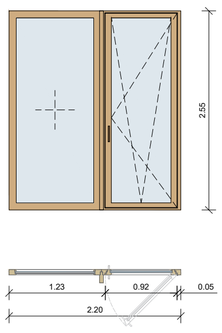	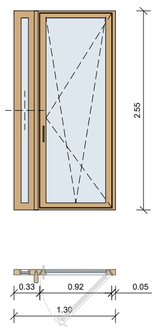	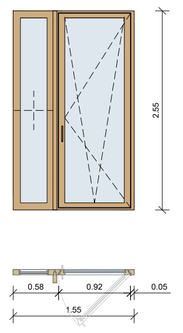	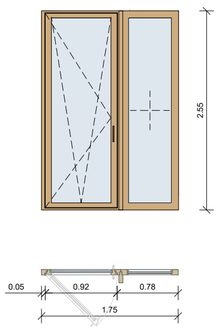
დასახელება	W-128-328	W-129-329	W-130-330	W-131-331	W-132-332	W-133-333	W-134-334
რაოდენობა	3	3	3	3	3	3	3
მასალა	ორმაგი მინაპაკეტი ხის ფერი მეტალოპლასტმასი	ორმაგი მინაპაკეტი ხის ფერი მეტალოპლასტმასი	ორმაგი მინაპაკეტი ხის ფერი მეტალოპლასტმასი	ორმაგი მინაპაკეტი ხის ფერი მეტალოპლასტმასი	ორმაგი მინაპაკეტი ხის ფერი მეტალოპლასტმასი	ორმაგი მინაპაკეტი ხის ფერი მეტალოპლასტმასი	ორმაგი მინაპაკეტი ხის ფერი მეტალოპლასტმასი
ზომა (სიგრძე*სიმაღლე*სისქე)	2.25*2.55*0.07 m	2.25*2.55*0.07 m	1.80*2.55*0.07 m	2.20*2.55*0.07 m	1.30*2.55*0.07 m	1.55*2.55*0.07 m	1.75*2.55*0.07 m
ფართობი	5.74*3=17.22	5.74*3=17.22	4.59*3=13.77	5.61*3=16.83	3.32*3=9.96	3.95*3=11.85	4.46*3=13.38

	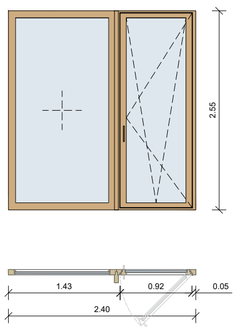	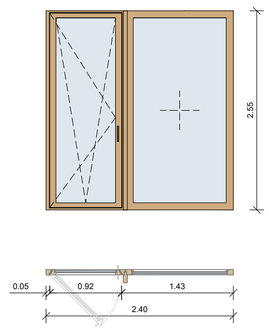	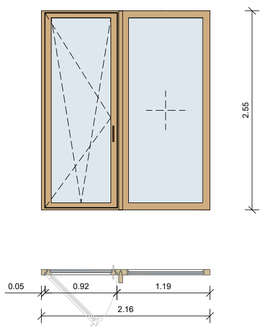	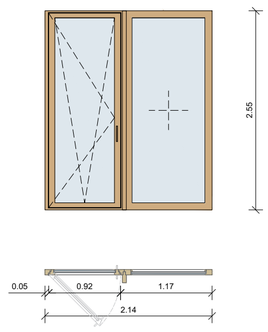	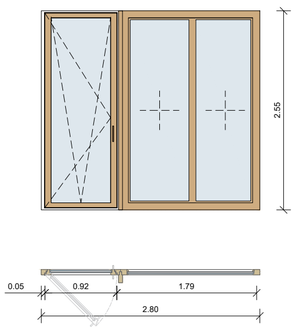	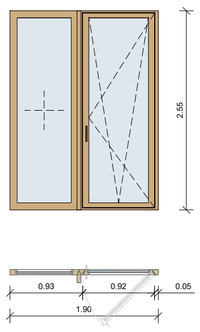
დასახელება	W-135-335	W-136-336	W-137-337	W-138-338	W-139-339	W-140-340
რაოდენობა	3	3	3	3	3	3
მასალა	ორმაგი მინაპაკეტი ხის ფერი მეტალოპლასტმასი	ორმაგი მინაპაკეტი ხის ფერი მეტალოპლასტმასი	ორმაგი მინაპაკეტი ხის ფერი მეტალოპლასტმასი	ორმაგი მინაპაკეტი ხის ფერი მეტალოპლასტმასი	ორმაგი მინაპაკეტი ხის ფერი მეტალოპლასტმასი	ორმაგი მინაპაკეტი ხის ფერი მეტალოპლასტმასი
ზომა (სიგრძე*სიმაღლე*სისქე)	2.40*2.55*0.07 m	2.40*2.55*0.07 m	2.16*2.55*0.07 m	2.14*2.55*0.07 m	2.80*2.55*0.07 m	1.90*2.55*0.07 m
ფართობი	6.12*3=18.36	6.12*3=18.36	5.51*3=16.53	5.46*3=16.38	7.14*3=21.42	4.85*7=14.55

A2

A306

სათაური

ფანჯრების სპეციფიკაცია

Ns studio
0179 ბაზალეთის ქუჩა 3
ქ. თბილისი, საქართველო.
Tel: 593 27 88 58
info@nsstudio.ge

პროექტი

მრავალბინიანი საცხოვრებელი
სახლი დიღომში, აღმაშენებლის
ხეივანი, მე-14 კილომეტრზე

სტრუქტურა

Progresi LTD
ვაჟა-ფშაველას გამზირი 16
ქ. თბილისი, საქართველო.
Tel: (995 32) 237 10 09
progresi.ltd@gmail.com

Mar.13.2025

Cad Dwg File: **Kutaisi Residential**

ლუკა ჩაგანავა
ნინო ჭანტურია
მარიამ ქარჩხაძე
დავით ბალავაძე
ვიკა სუკიასოვი
საბა იმედაძე
ნიკალა ღლონტი

Ns studio

A307 ფანჯრების სპეციფიკაცია

1:50 ფასადები

	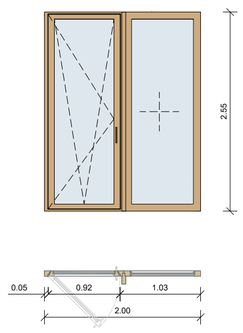	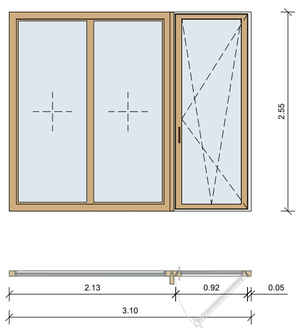	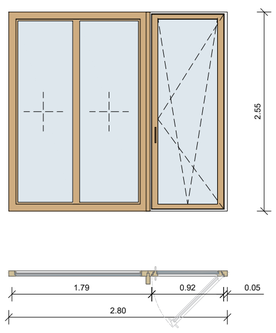
დასახელება	W-141-341	W-142-342	W-143-343
რაოდენობა	3	3	3
მასალა	ორმაგი მინაპაკეტი ხის ფერი მეტალოპლასტმასი	ორმაგი მინაპაკეტი ხის ფერი მეტალოპლასტმასი	ორმაგი მინაპაკეტი ხის ფერი მეტალოპლასტმასი
ზომა (სიგრძე*სიმაღლე*სისქე)	2.00*2.55*0.07 m	3.10*2.55*0.07 m	2.80*2.55*0.07 m
ფართობი	5.10*3=15.30	7.91*3=23.73	7.14*3=21.42

	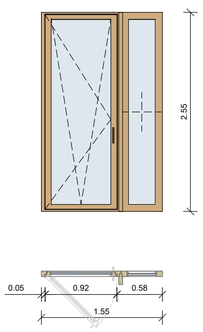	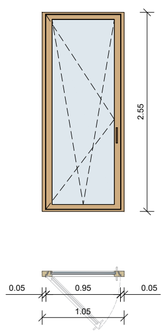	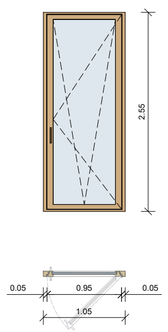	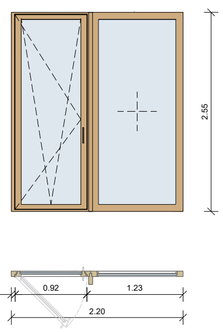	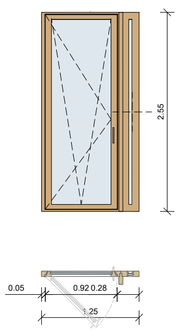	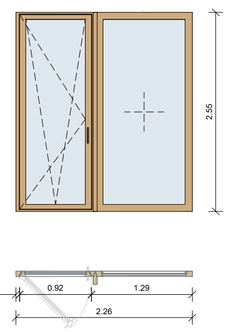
დასახელება	W-144-344	W-145-345	W-146-346	W-147-347	W-148-348	W-149-349
რაოდენობა	3	3	3	3	3	3
მასალა	ორმაგი მინაპაკეტი ხის ფერი მეტალოპლასტმასი	ორმაგი მინაპაკეტი ხის ფერი მეტალოპლასტმასი	ორმაგი მინაპაკეტი ხის ფერი მეტალოპლასტმასი	ორმაგი მინაპაკეტი ხის ფერი მეტალოპლასტმასი	ორმაგი მინაპაკეტი ხის ფერი მეტალოპლასტმასი	ორმაგი მინაპაკეტი ხის ფერი მეტალოპლასტმასი
ზომა (სიგრძე*სიმაღლე*სისქე)	1.55*2.55*0.07 m	1.05*2.55*0.07 m	1.05*2.55*0.07 m	2.20*2.55*0.07 m	1.25*2.55*0.07 m	2.26*2.55*0.07 m
ფართობი	3.95*3=11.85	2.68*3=8.04	2.68*3=8.04	5.61*3=16.83	3.19*3=9.57	5.76*3=17.28

	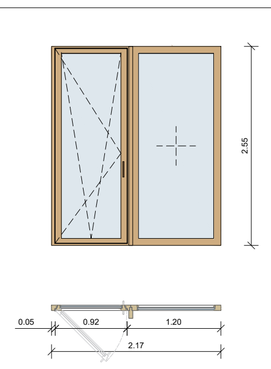	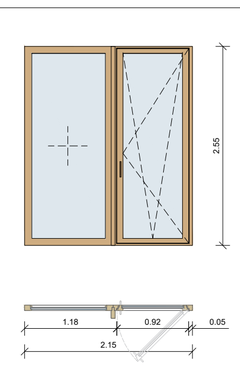	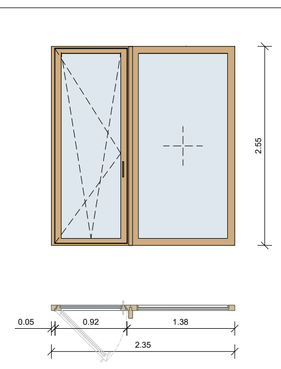	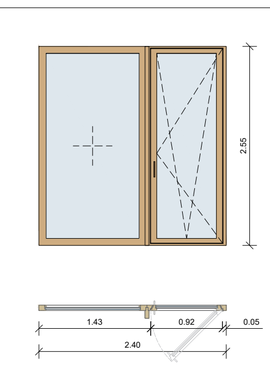	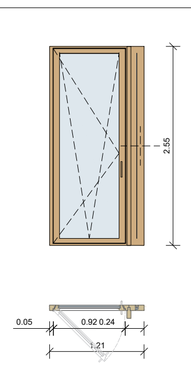	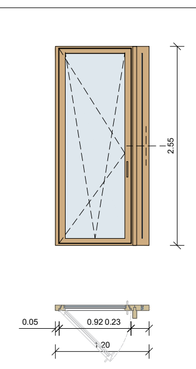
დასახელება	W-150-350	W-151-351	W-152-352	W-153-353	W-154-354	W-155-355
რაოდენობა	3	3	3	3	3	3
მასალა	ორმაგი მინაპაკეტი ხის ფერი მეტალოპლასტმასი	ორმაგი მინაპაკეტი ხის ფერი მეტალოპლასტმასი	ორმაგი მინაპაკეტი ხის ფერი მეტალოპლასტმასი	ორმაგი მინაპაკეტი ხის ფერი მეტალოპლასტმასი	ორმაგი მინაპაკეტი ხის ფერი მეტალოპლასტმასი	ორმაგი მინაპაკეტი ხის ფერი მეტალოპლასტმასი
ზომა (სიგრძე*სიმაღლე*სისქე)	2.17*2.55*0.07 m	2.15*2.55*0.07 m	2.35*2.55*0.07 m	2.40*2.55*0.07 m	1.21*2.55*0.07 m	1.20*2.55*0.07 m
ფართობი	5.53*3=16.59	5.48*3=16.44	5.99*3=17.97	6.12*3=18.36	3.08*3=9.27	3.06*3=9.18

	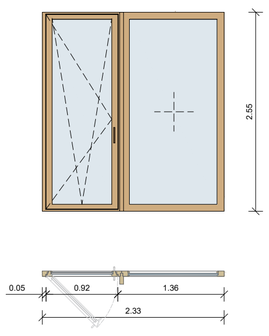	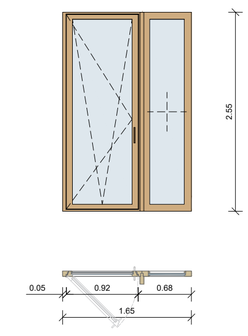	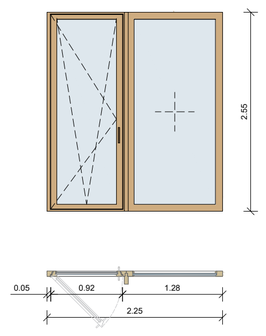	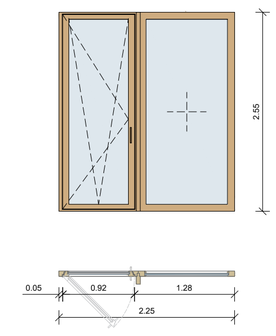
დასახელება	W-156-356	W-157-357	W-158-358	W-159-359
რაოდენობა	3	3	3	3
მასალა	ორმაგი მინაპაკეტი ხის ფერი მეტალოპლასტმასი	ორმაგი მინაპაკეტი ხის ფერი მეტალოპლასტმასი	ორმაგი მინაპაკეტი ხის ფერი მეტალოპლასტმასი	ორმაგი მინაპაკეტი ხის ფერი მეტალოპლასტმასი
ზომა (სიგრძე*სიმაღლე*სისქე)	2.33*2.55*0.07 m	1.65*2.55*0.07 m	2.25*2.55*0.07 m	2.25*2.55*0.07 m
ფართობი	5.94*3=17.82	4.21*3=12.63	5.74*3=17.22	5.74*3=17.22

A2

A307

სათაური

ფანჯრების სპეციფიკაცია

Ns studio
0179 ბაზალეთის ქუჩა 3
ქ. თბილისი, საქართველო.
Tel: 593 27 88 58
info@nsstudio.ge

პროექტი

მრავალბინიანი საცხოვრებელი
სახლი დიღომში, აღმაშენებლის
ხეივანი, მე-14 კილომეტრზე

სტრუქტურა

Progresi LTD
ვაჟა-ფშაველას გამზირი 16
ქ. თბილისი, საქართველო.
Tel: (995 32) 237 10 09
progresi.ltd@gmail.com

Mar.13.2025

Cad Dwg File: **Kutaisi Residential**

ლუკა ჩაგანავა
ნინო ჭანტურია
მარიამ ქარჩხაძე
დავით ბალავაძე
ვიკა სუკიასოვი
საბა იმედაძე
ნიკალა ღლონტი

Ns studio

A801 | კიბის ფრაგმენტები

1:100 | ჭრილები

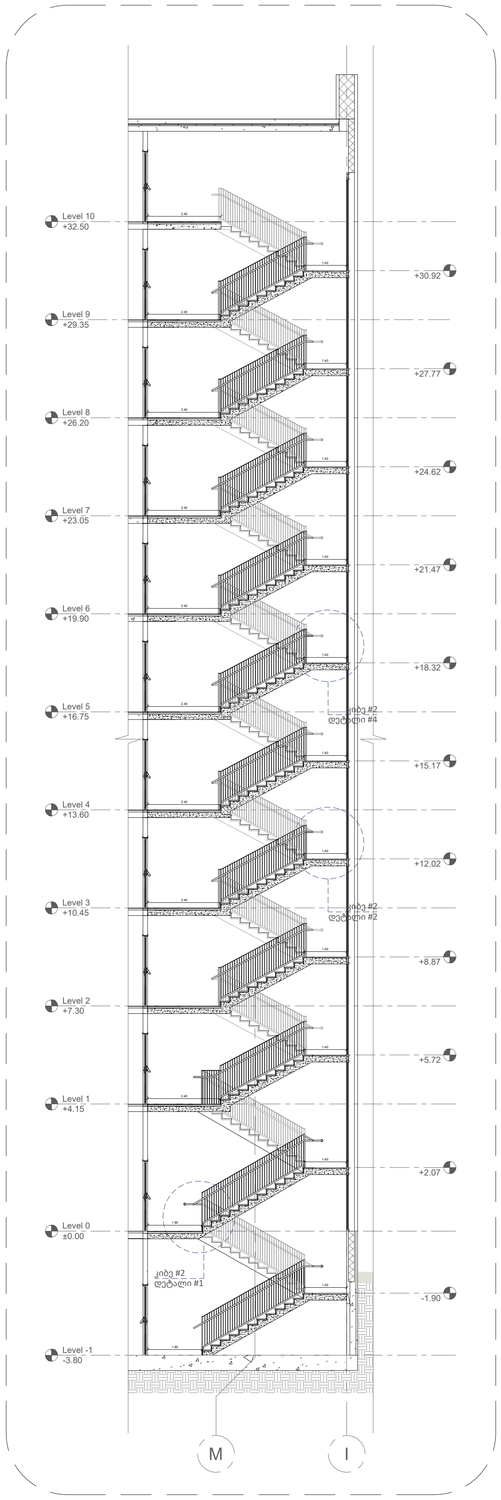

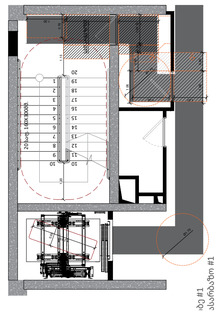

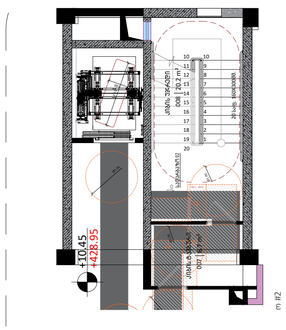

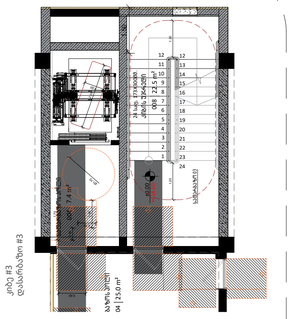

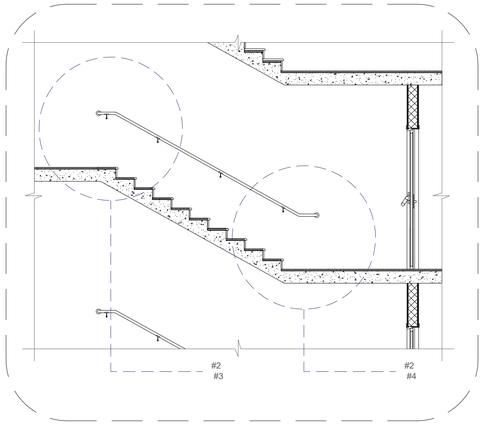

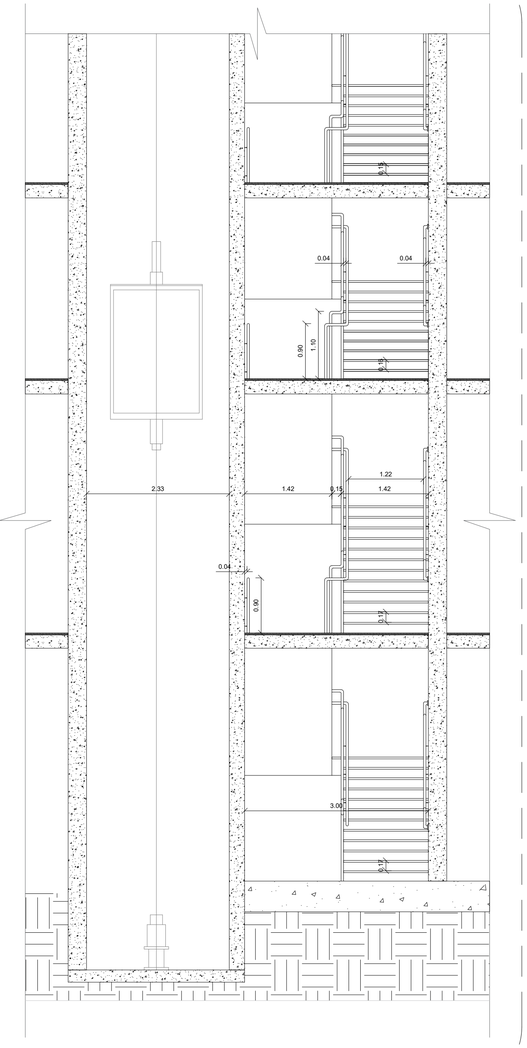

დეტალი #3

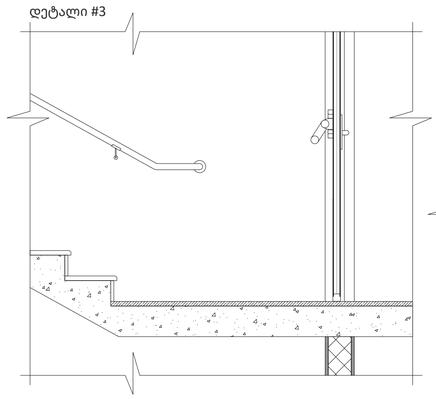

დეტალი #4

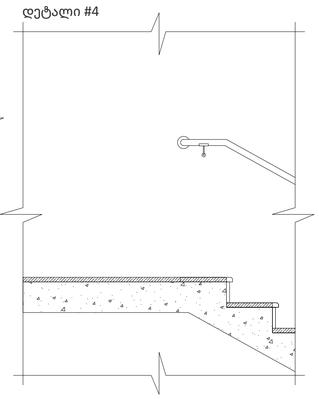

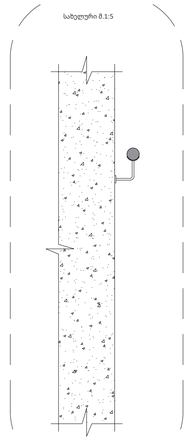

დეტალი #1

ჯვეთი 1

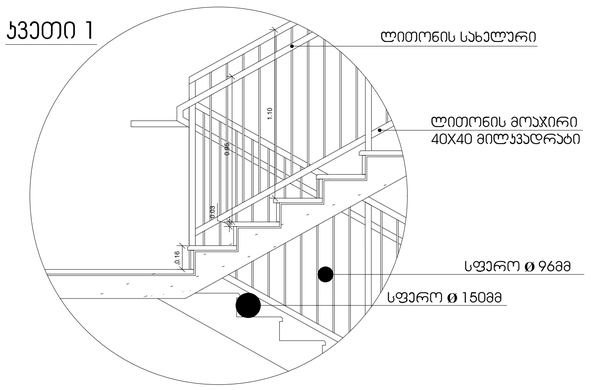

სახელური

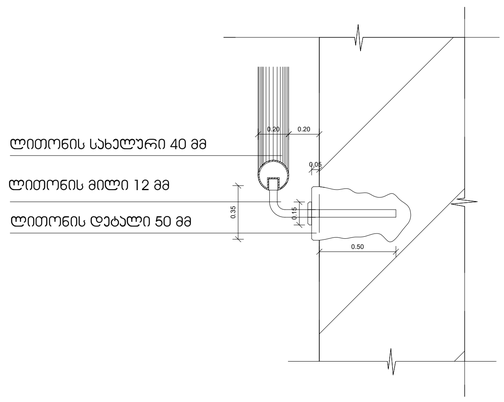

A2

A801

სათაური

კიბის ფრაგმენტები

Ns studio
0179 ბაზალეთის ქუჩა 3
ქ. თბილისი, საქართველო.
Tel: 593 27 88 58
info@nsstudio.ge

პროექტი

მრავალბინიანი საცხოვრებელი სახლი დიღომში, აღმაშენებლის ხეივანი, მე-14 კილომეტრზე

სტრუქტურა

Progresi LTD
ვაჟა-ფშაველას გამზირი 16
ქ. თბილისი, საქართველო.
Tel: (995 32) 237 10 09
progresi.ltd@gmail.com

Mar.13.2025

Cad Dwg File: **Kutaisi Residential**

ლუკა ჩაგანავა

ნინო ქანტურია

მარიამ ქარჩხაძე

დავით ბალავაძე

ვიკა სუკიასოვი

საბა იმედაძე

ნიკალა ღლონტი

Ns studio

A801 | კიბის ფრაგმენტები
1:100 | ჭრილები

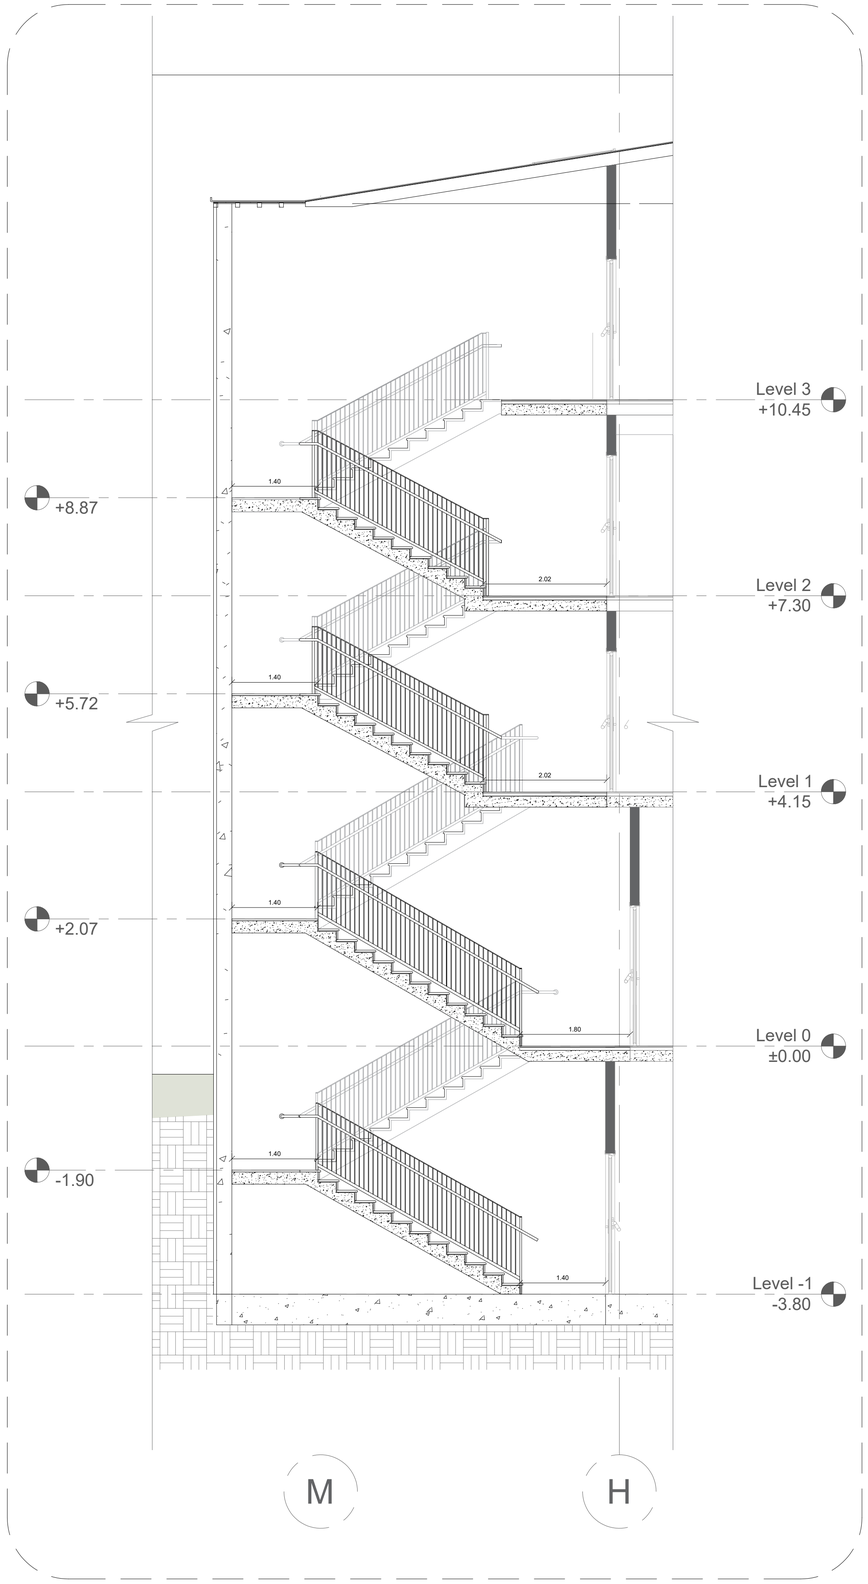

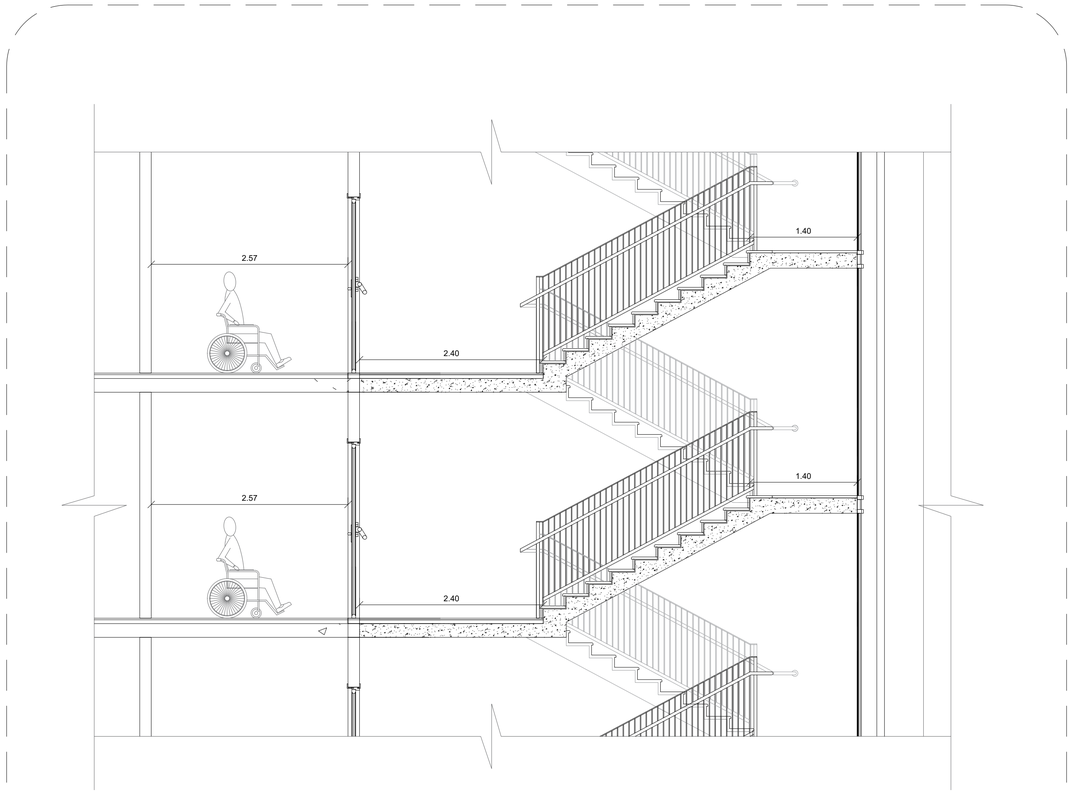

A2

A802

სათაური

კიბის ფრაგმენტები

Ns studio
0179 ბაზალეთის ქუჩა 3
ქ. თბილისი, საქართველო.
Tel: 593 27 88 58
info@nsstudio.ge

პროექტი

მრავალბინიანი საცხოვრებელი სახლი დიღომში, აღმაშენებლის ხეივანი, მე-14 კილომეტრზე

სტრუქტურა

Progresi LTD
ვაჟა-ფშაველას გამზირი 16
ქ. თბილისი, საქართველო.
Tel: (995 32) 237 10 09
progresi.ltd@gmail.com

Mar.13.2025

Cad Dwg File: **Kutaisi Residential**

ლუკა ჩაგანავა
ნინო ქანტურია
მარიამ ქარჩხაძე
დავით ბალავაძე
ვიკა სუკიასოვი
საბა იმედაძე
ნიკალა ღლონტი

Ns studio

A801 | "ა" ტიპის ბინების გაშლები

1:100 | გეგმა-განშლა

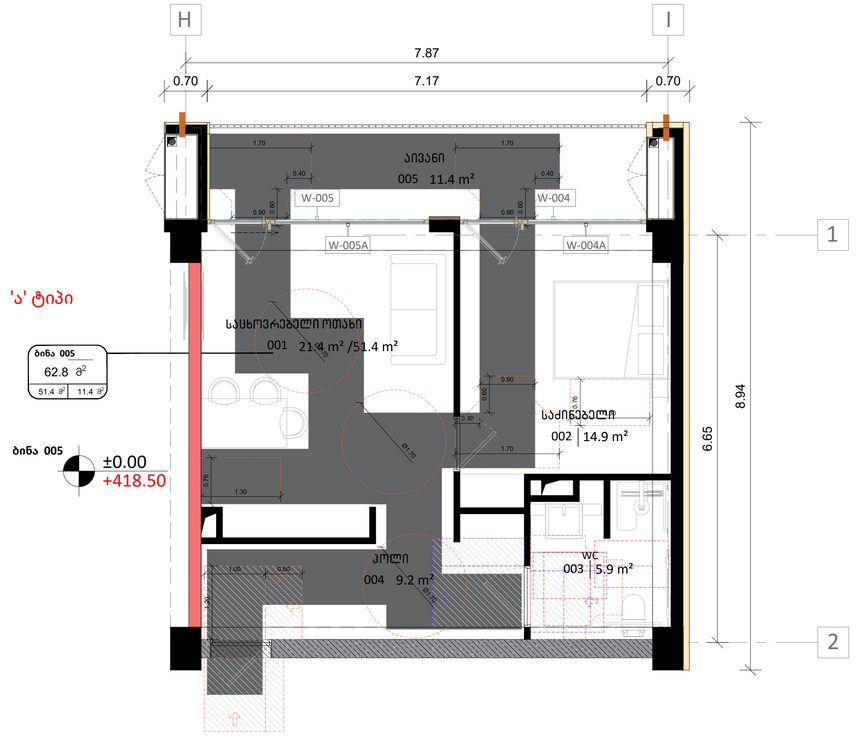

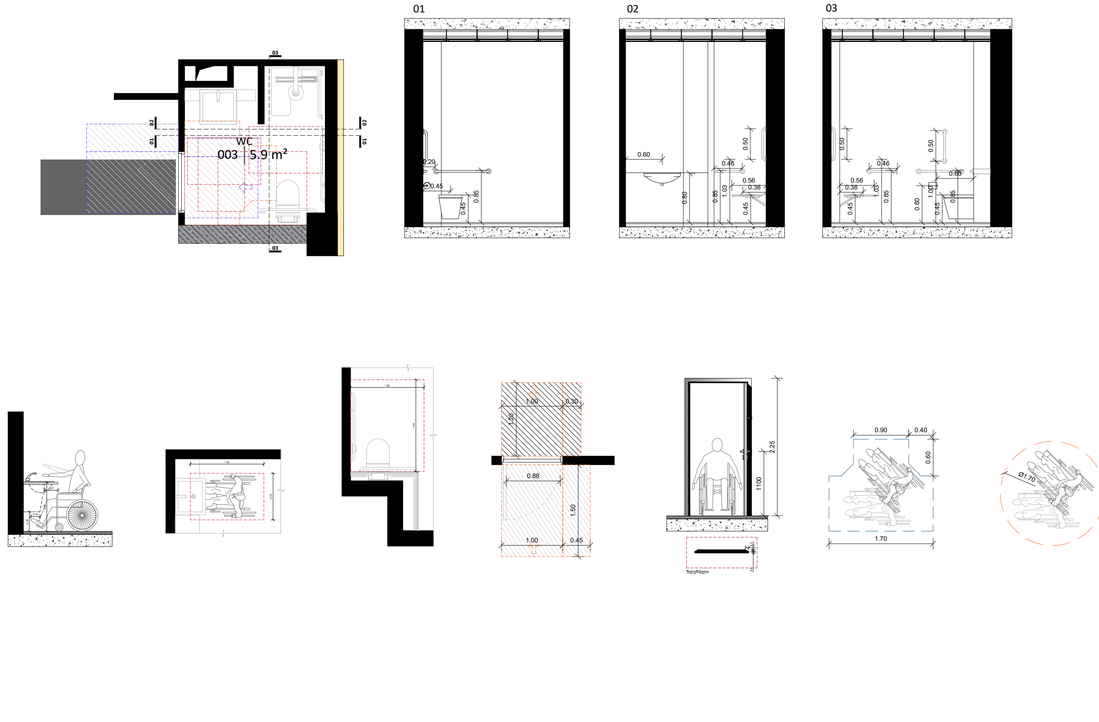

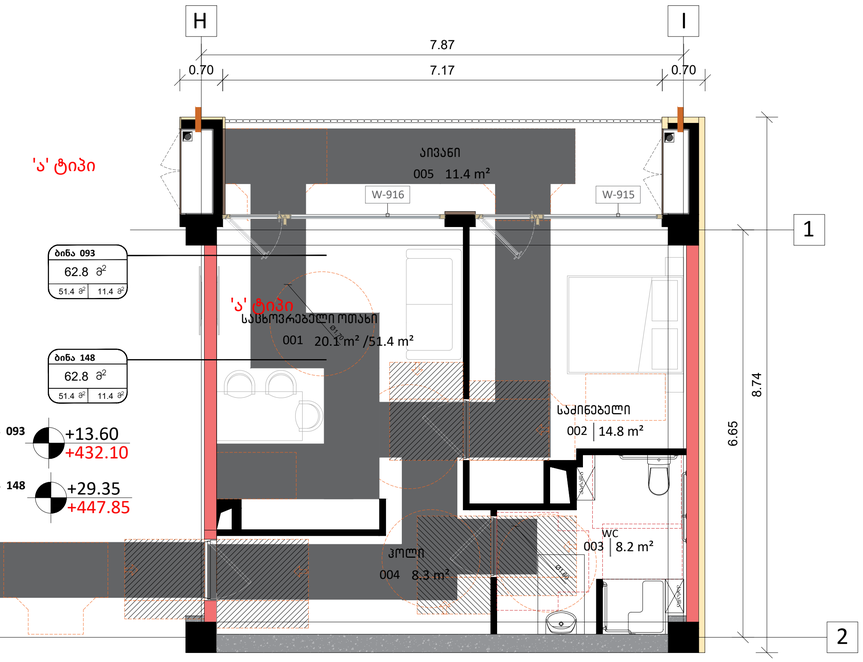

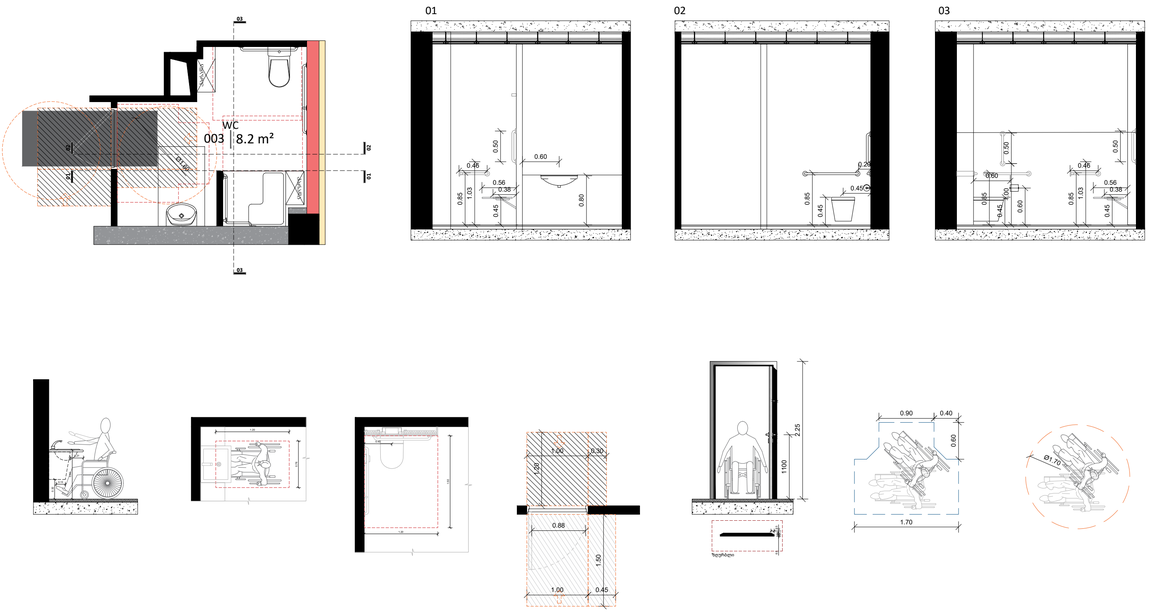

A2

A803

სათაური

კიბის ფრაგმენტები

Ns studio
0179 ბაზალეთის ქუჩა 3
ქ. თბილისი, საქართველო.
Tel: 593 27 88 58
info@nsstudio.ge

პროექტი

მრავალბინიანი საცხოვრებელი სახლი დიღომში, აღმაშენებლის ხეივანი, მე-14 კილომეტრზე

სტრუქტურა

Progresi LTD
ვაჟა-ფშაველას გამზირი 16
ქ. თბილისი, საქართველო.
Tel: (995 32) 237 10 09
progresi.ltd@gmail.com

Mar.13.2025

Cad Dwg File: **Kutaisi Residential**

ლუკა ჩაგანავა

ნინო ქანტურია

მარიამ ქარჩხაძე

დავით ბალავაძე

ვიკა სუკიასოვი

საბა იმედაძე

ნიკალა ღლონტი

Ns studio