
შ.პ.ს. "ბიემჯი გრუპ"
L.T.D "BMG GROUP"
ს/კ 406128239
შარტავას ქ. №14
598 66 70 70
557 98 08 99
groupbmg@yahoo.com

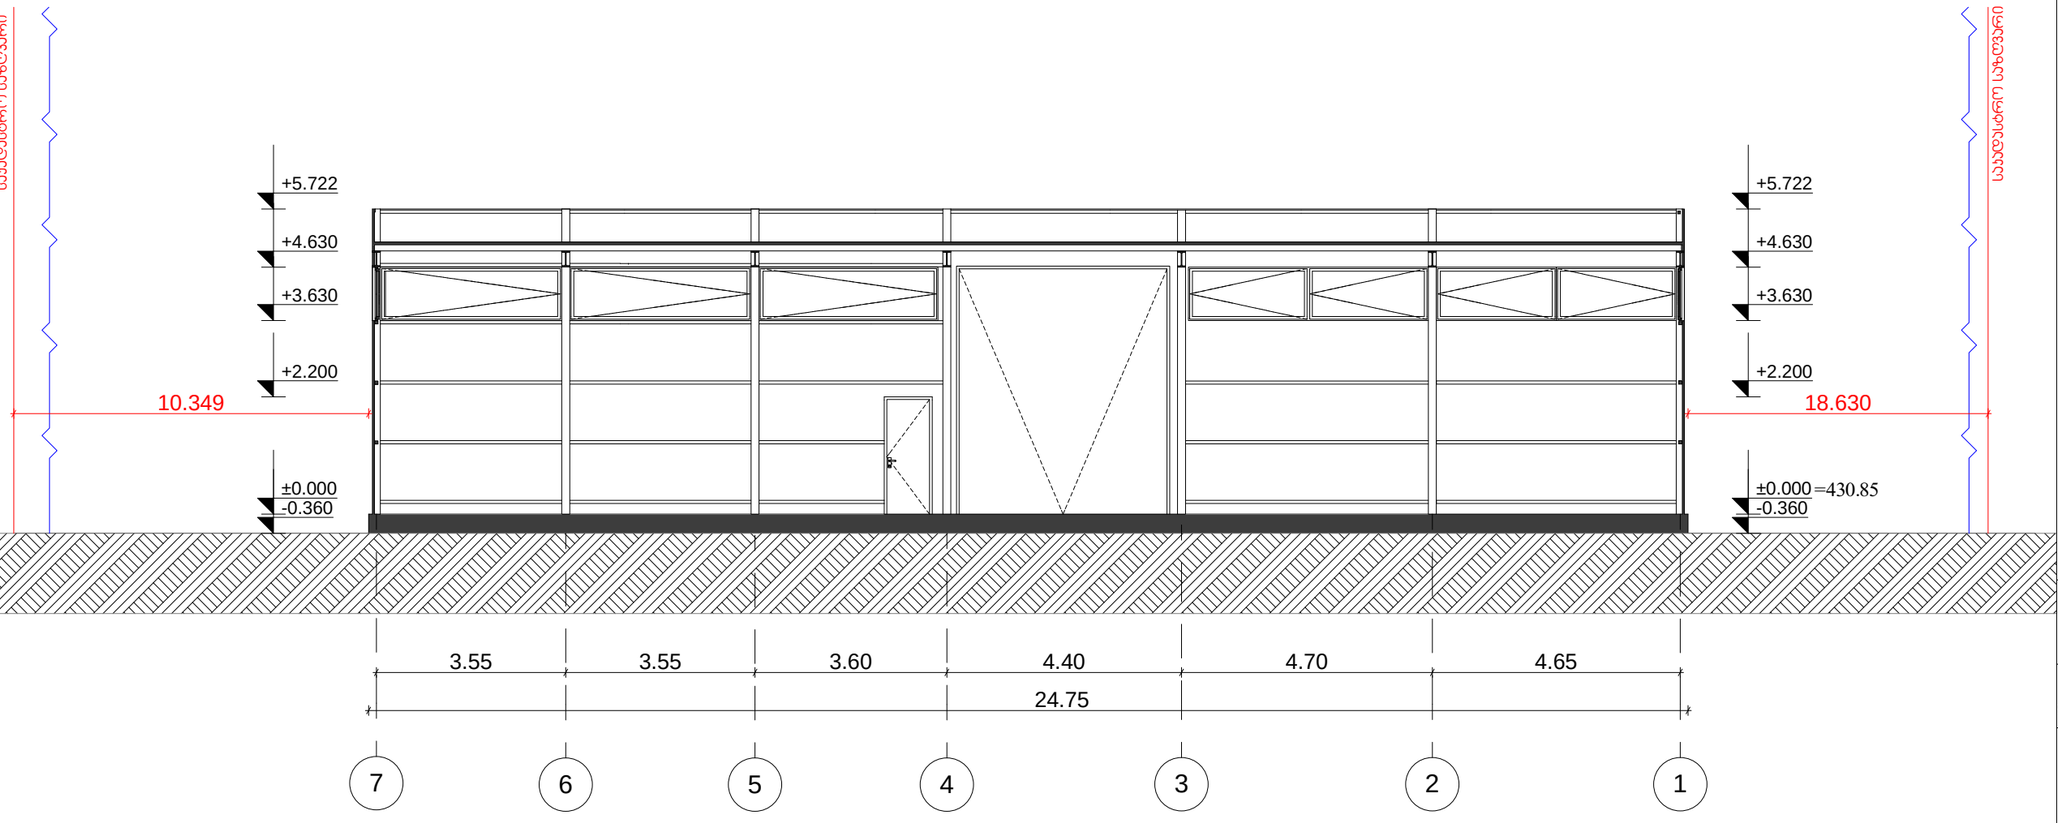


ს/კ 01.72.14.013.589

ობიექტის მისამართი	ქალაქი თბილისი, დავით ღმაშენებლის ხეივანი №163
ნახაზის დასახელება	ჭრილი 2-2

ტექნიკური დირექტორი		ზაზა ბასილაძე
არქიტექტორი		მარი ბუჟღულაშვილი
დაინტერესებული პირი		შპს "ჯი-თი მოტორს"
მასშტაბი	1:100	ფურცელი A - 3
თარიღი	2022წ.	

შ.პ.ს. "ბიემჯი გრუპ"
L.T.D "BMG GROUP"
ს/კ 406128239
შარტავას ქ. №14
598 66 70 70
557 98 08 99
groupbmg@yahoo.com

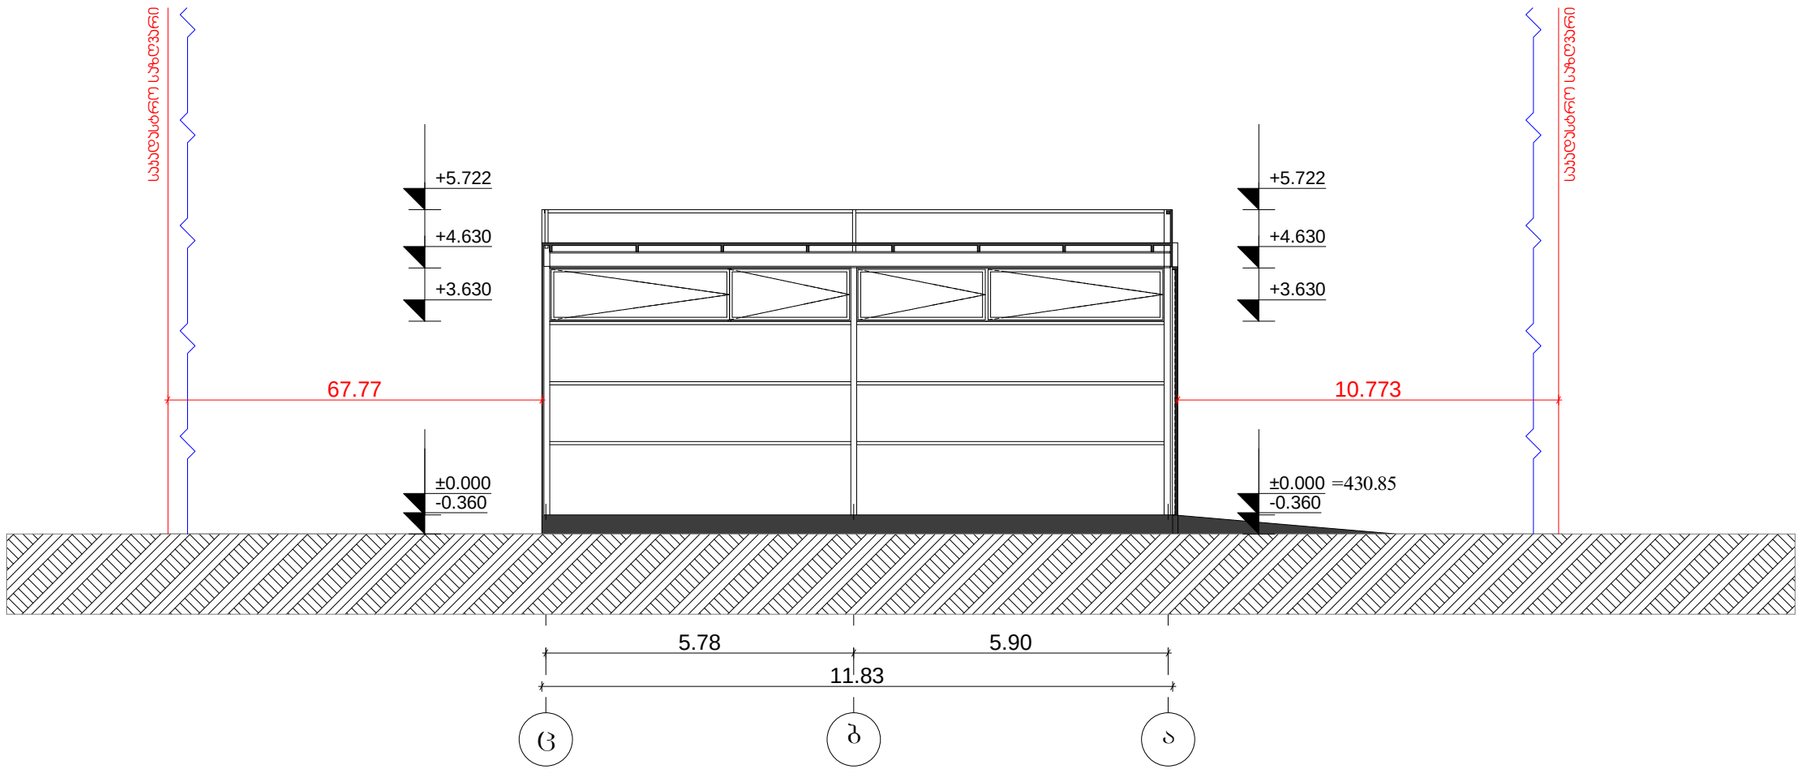

ს/კ 01.72.14.013.589

ობიექტის მისამართი	ქალაქი თბილისი, დავით ღმაშენებლის ხეივანი №163
ნახაზის დასახელება	ჭრილი 1-1

ტექნიკური დირექტორი		ზაზა ბასილაძე
არქიტექტორი		მარი ბუჯღულაშვილი
დაინტერესებული პირი		შპს "ჯი-თი მოტორს"
მასშტაბი	1:100	ფურცელი A - 3
თარიღი	2022წ.	