G■L●V▲NI
გ ე ლ ო ვ ა ნ ი

+995 533 33 11 12
info@gelovani.ge

მთ.არქიტექტორი	გელა გელოვანი
არქიტექტორი	
კონსტრუქტორი	ალეკო ბეროშვილი
41-ე სპეციალისტი	



41.70742, 44.75406
ს.კ: 01.14.11.047.001
ქ. თბილისი,
ტიციან ტაბიძია ქუჩა N112

ნახაზი	ჭრილი 1-1
მასშ.	1:200
ფორმატი	A3
თარიღი	
გვერდი	

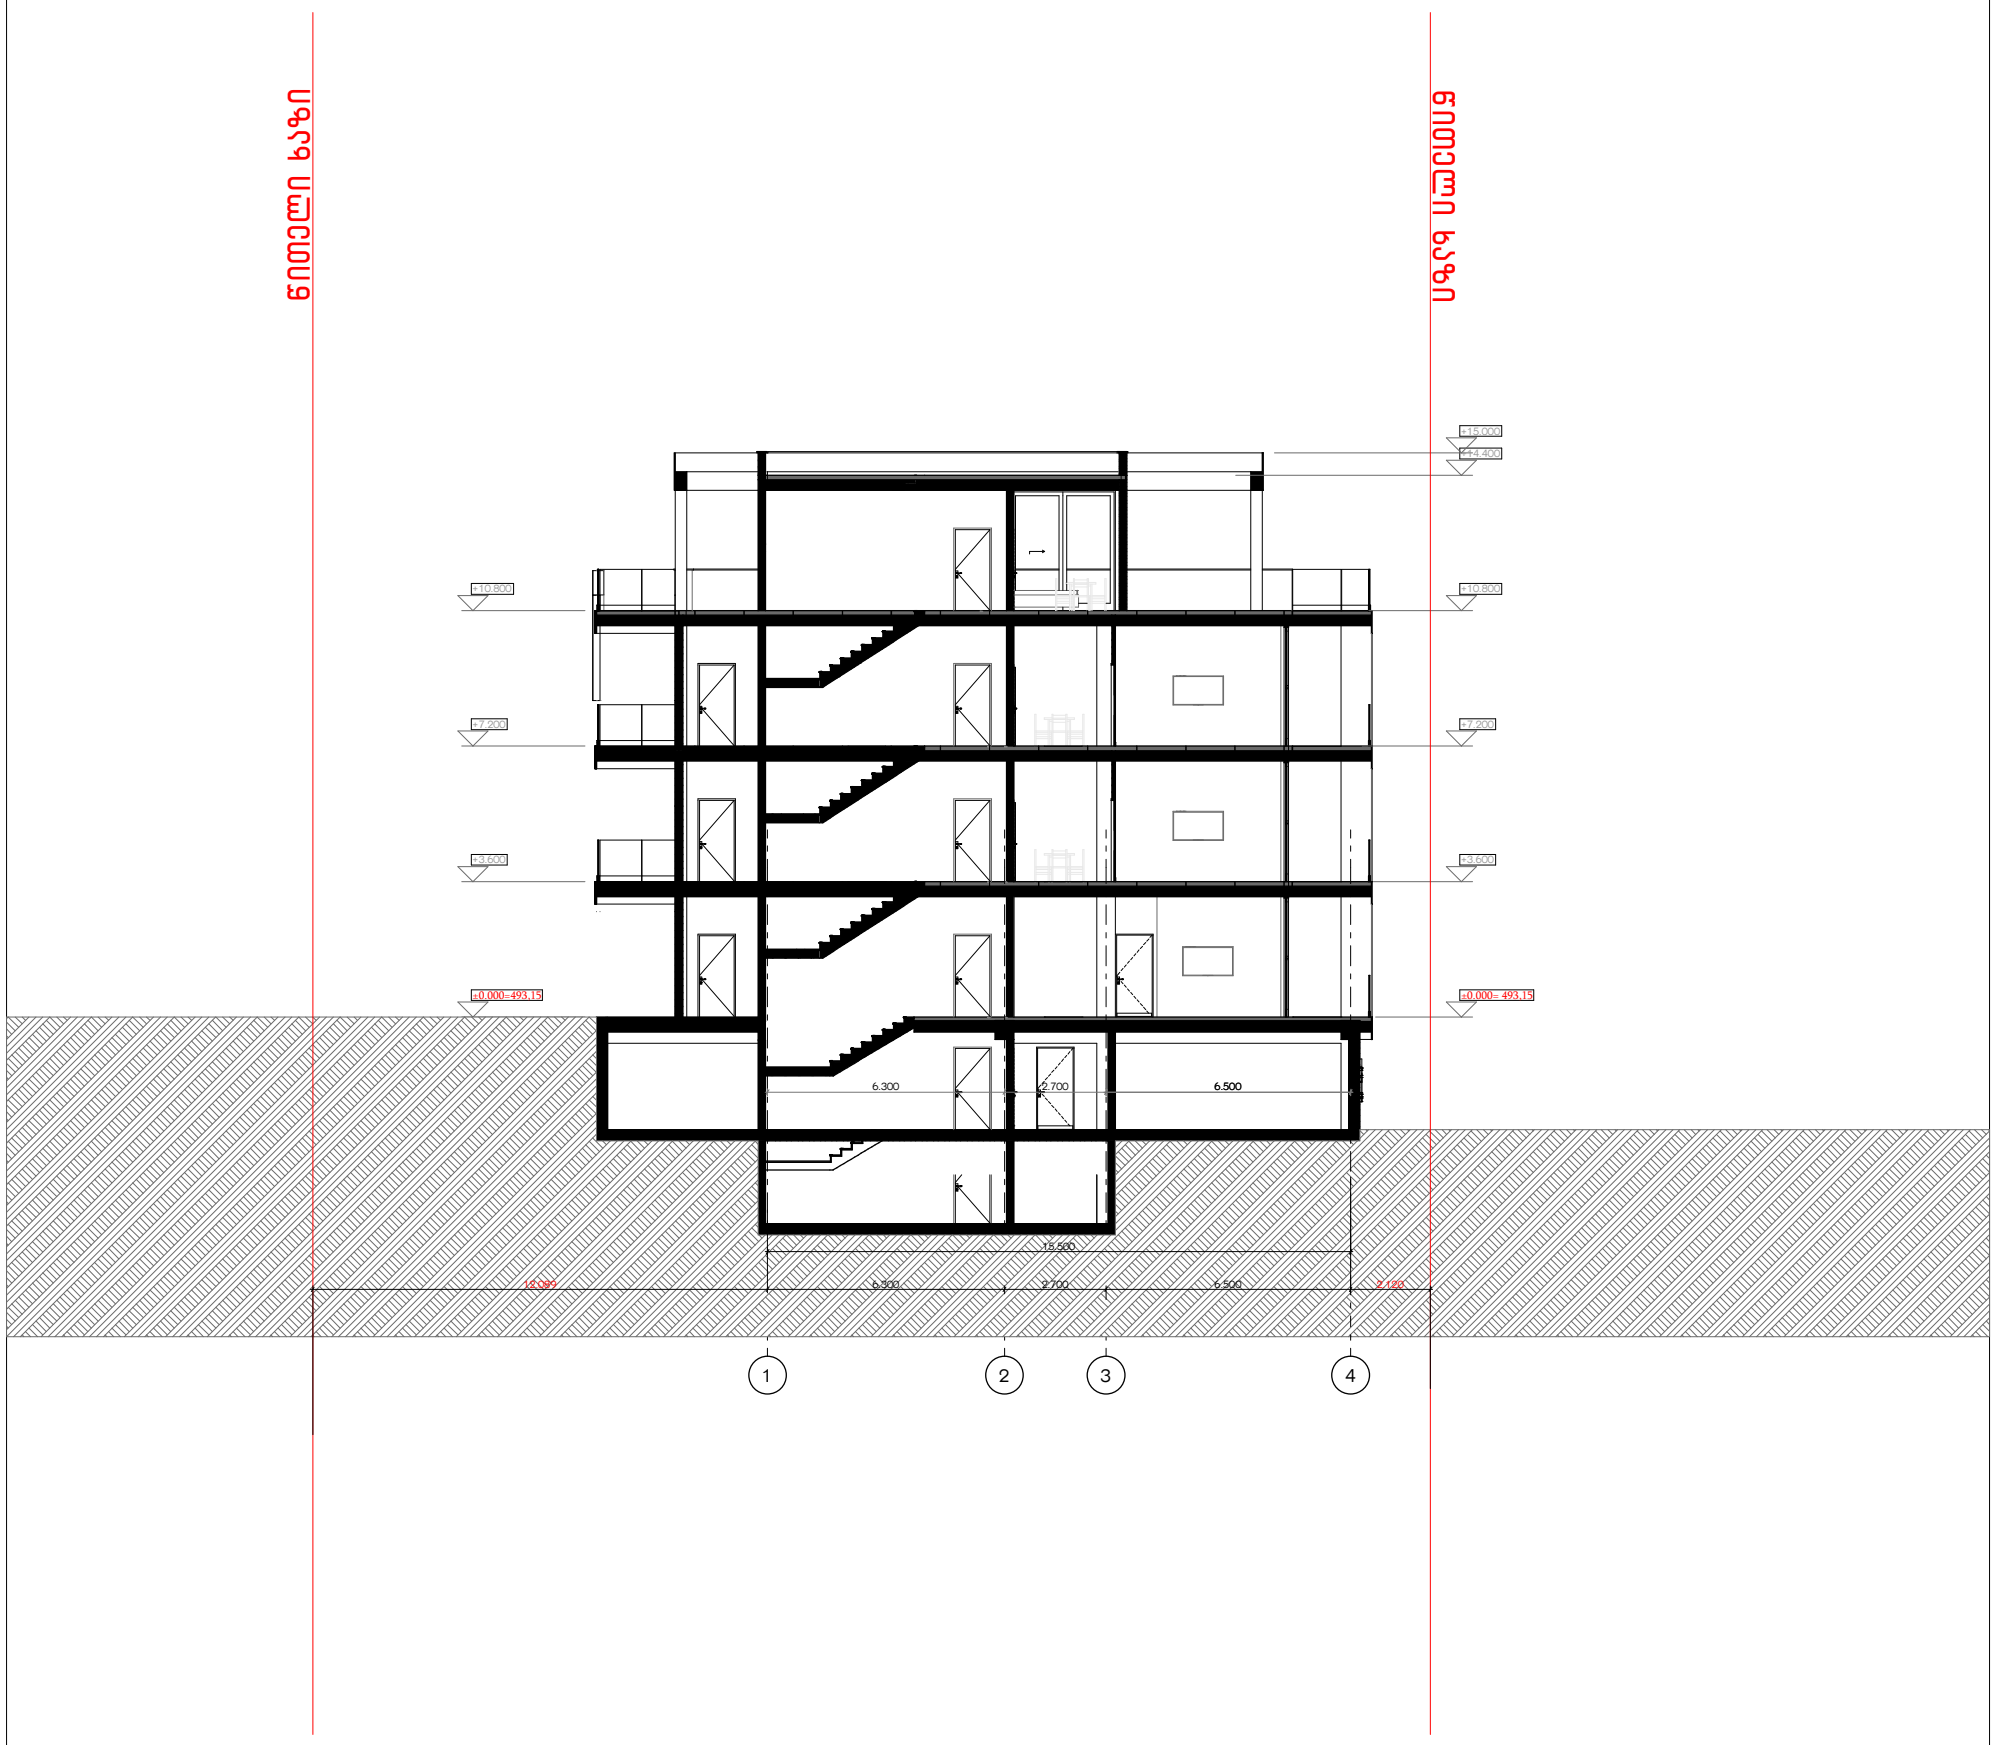

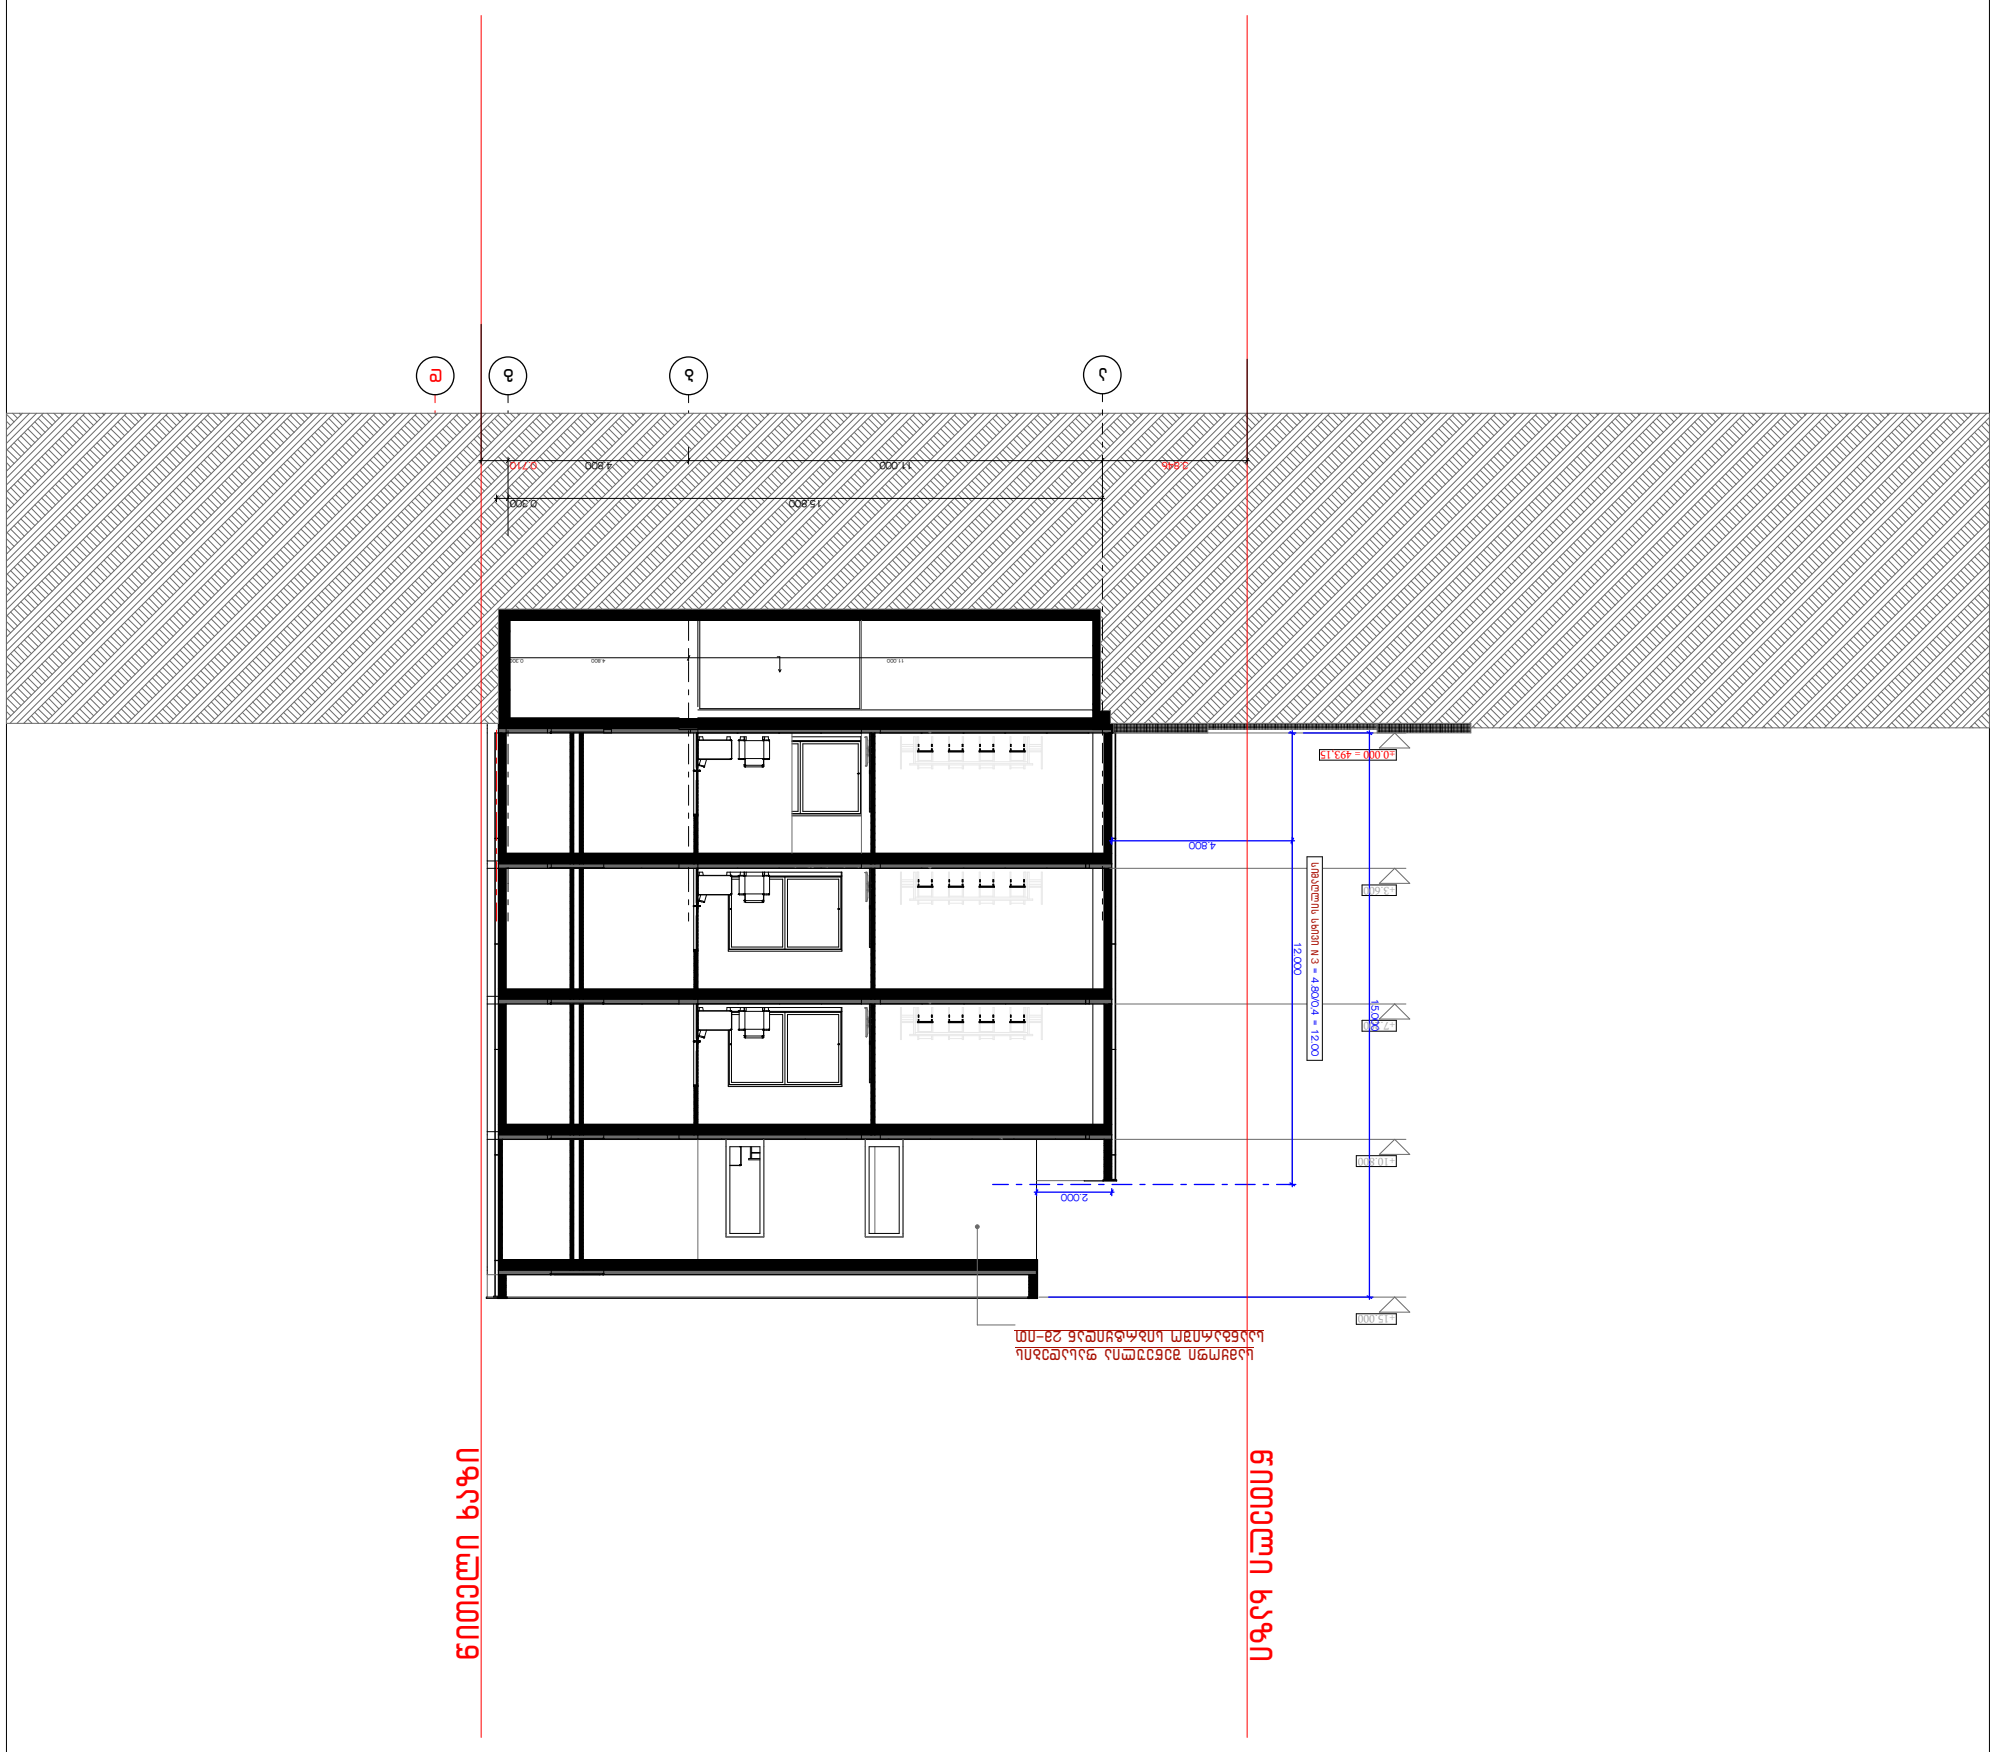



41.70742, 44.75406

ს.ე: 01.14.11.047.001

ქ. თბილისი,
ტიბისან ტაბიძის ქუჩა N112

ნახაზი	ჯრილი 2-2
მასშ.	1:200
ფორმატი	A3
თარიღი	
ბვერღი	

მთ.არქიტექტორი	ბეღა ბეღოვანი
არქიტექტორი	
ქონსტრუქტორი	ალექო ბეროშვილი
41-ე სკვერიალისტი	

GELOVANI
ბეღოვანი

+995 533 33 11 12

info@gelovani.ge