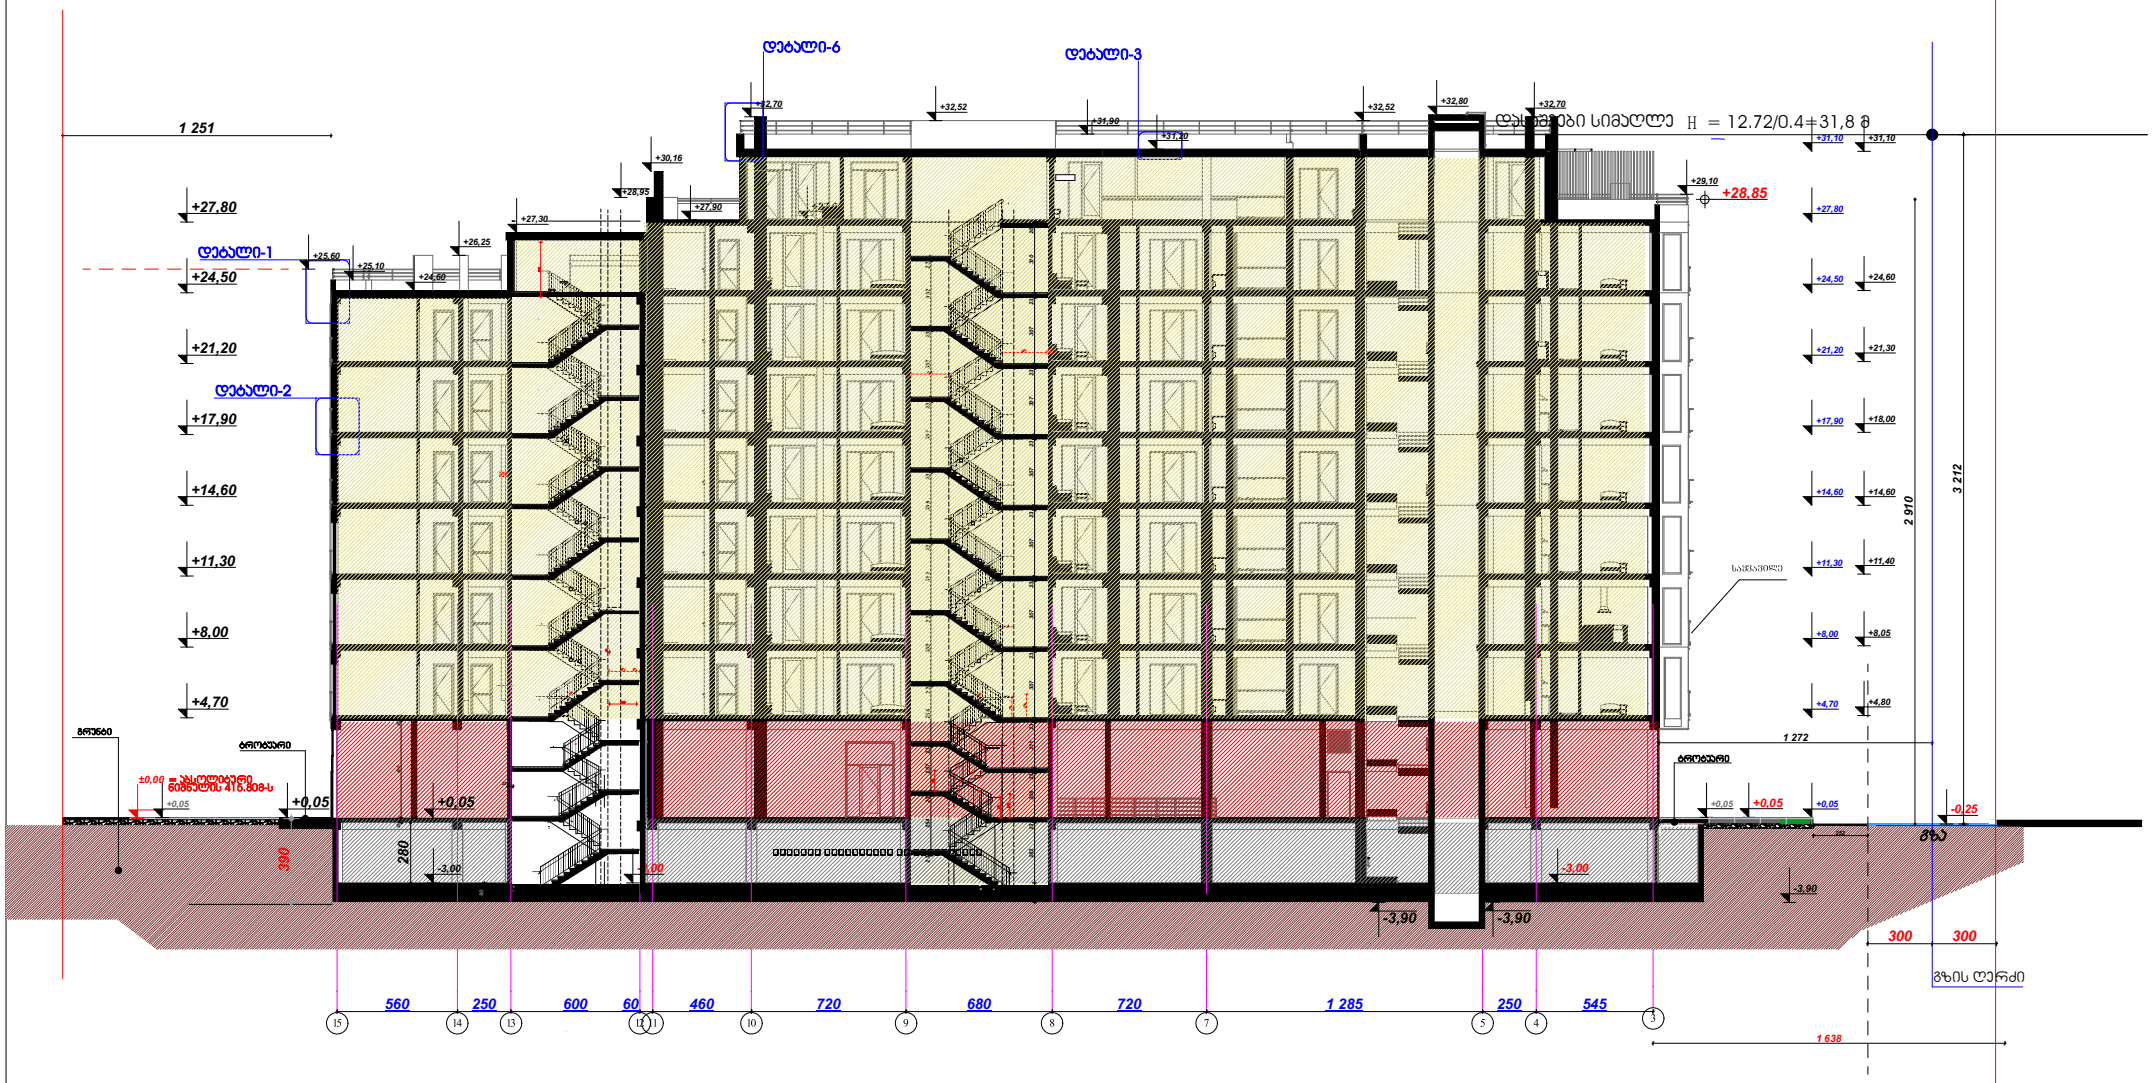

Building Section (7)

S-

დაკავებულობის დატვირთვის გრაფა:

- გასასვლელამდე სავალი მანძილი
- მისაწვდომი სველა გუში
- 3 საათიანი ცეცხლმედეგობა
- 2 საათიანი ცეცხლმედეგობა
- 1 საათიანი ცეცხლმედეგობა
- სახანძრო სახელო
- კარის ცეცხლმედეგობა
- გასასვლელის აღმნიშნელი განათებული ნიშანი

დაკავებულობის კვეთის აღნიშვნები

დაკავებულობის კვეთი	დაკავებულობის კვეთის აღნიშვნა	ფერის კოდი
თიხქვარის კვეთი (თქ)		RGB (34.139.34)
საქმიანი კვეთი (საქ)		RGB (79.12.187)
საკაბინეტოლეტო კვეთი (სა)		RGB (245.99.20)
სამრეწველო კვეთი (სწ)		RGB (160.32.240)
ფიფო საფეხურის მეზობელი კვეთი (ფსმ)		RGB (94.8.58)
თიხქვარის კვეთი (თქ)		RGB (0.0.255)
საკაჭრო კვეთი (სკ)		RGB (255.0.0)
საცხოვრებელი კვეთი (ცხ)		RGB (220.185.0)
სასმელიბი კვეთი (სმ)		RGB (136.135.134)
დამხმარე კვეთი (დმ)		RGB (57.57.56)

მრავალფუნქციური საცხოვრებელი კომპლექსი

თბილისი
ჩ(ნ(ჩ)ნი
ს.კ.01.72.14.009.687

კ.მოდრეკილაძე

ლ. ცომაია

1. ნახაზი მომზადებული მისაწვდომობის სტანდარტების მიხედვით.

2. ზომები მოცემულია მილიმეტრებში.

3. კონსტრუქციული პროექტის დამუშავებისას დაცული იქნას I-A კონსტრუქციის ტიპის მოთხოვნები.

4. ხანძარსაწინააღმდეგო დაცვის სისტემების საინჟინრო დოკუმენტაცია დამუშავდეს 28.01.16 წ. #41 დადგენილების შესაბამისად.

A2 2

1:200

თბილისი 2022 წ.

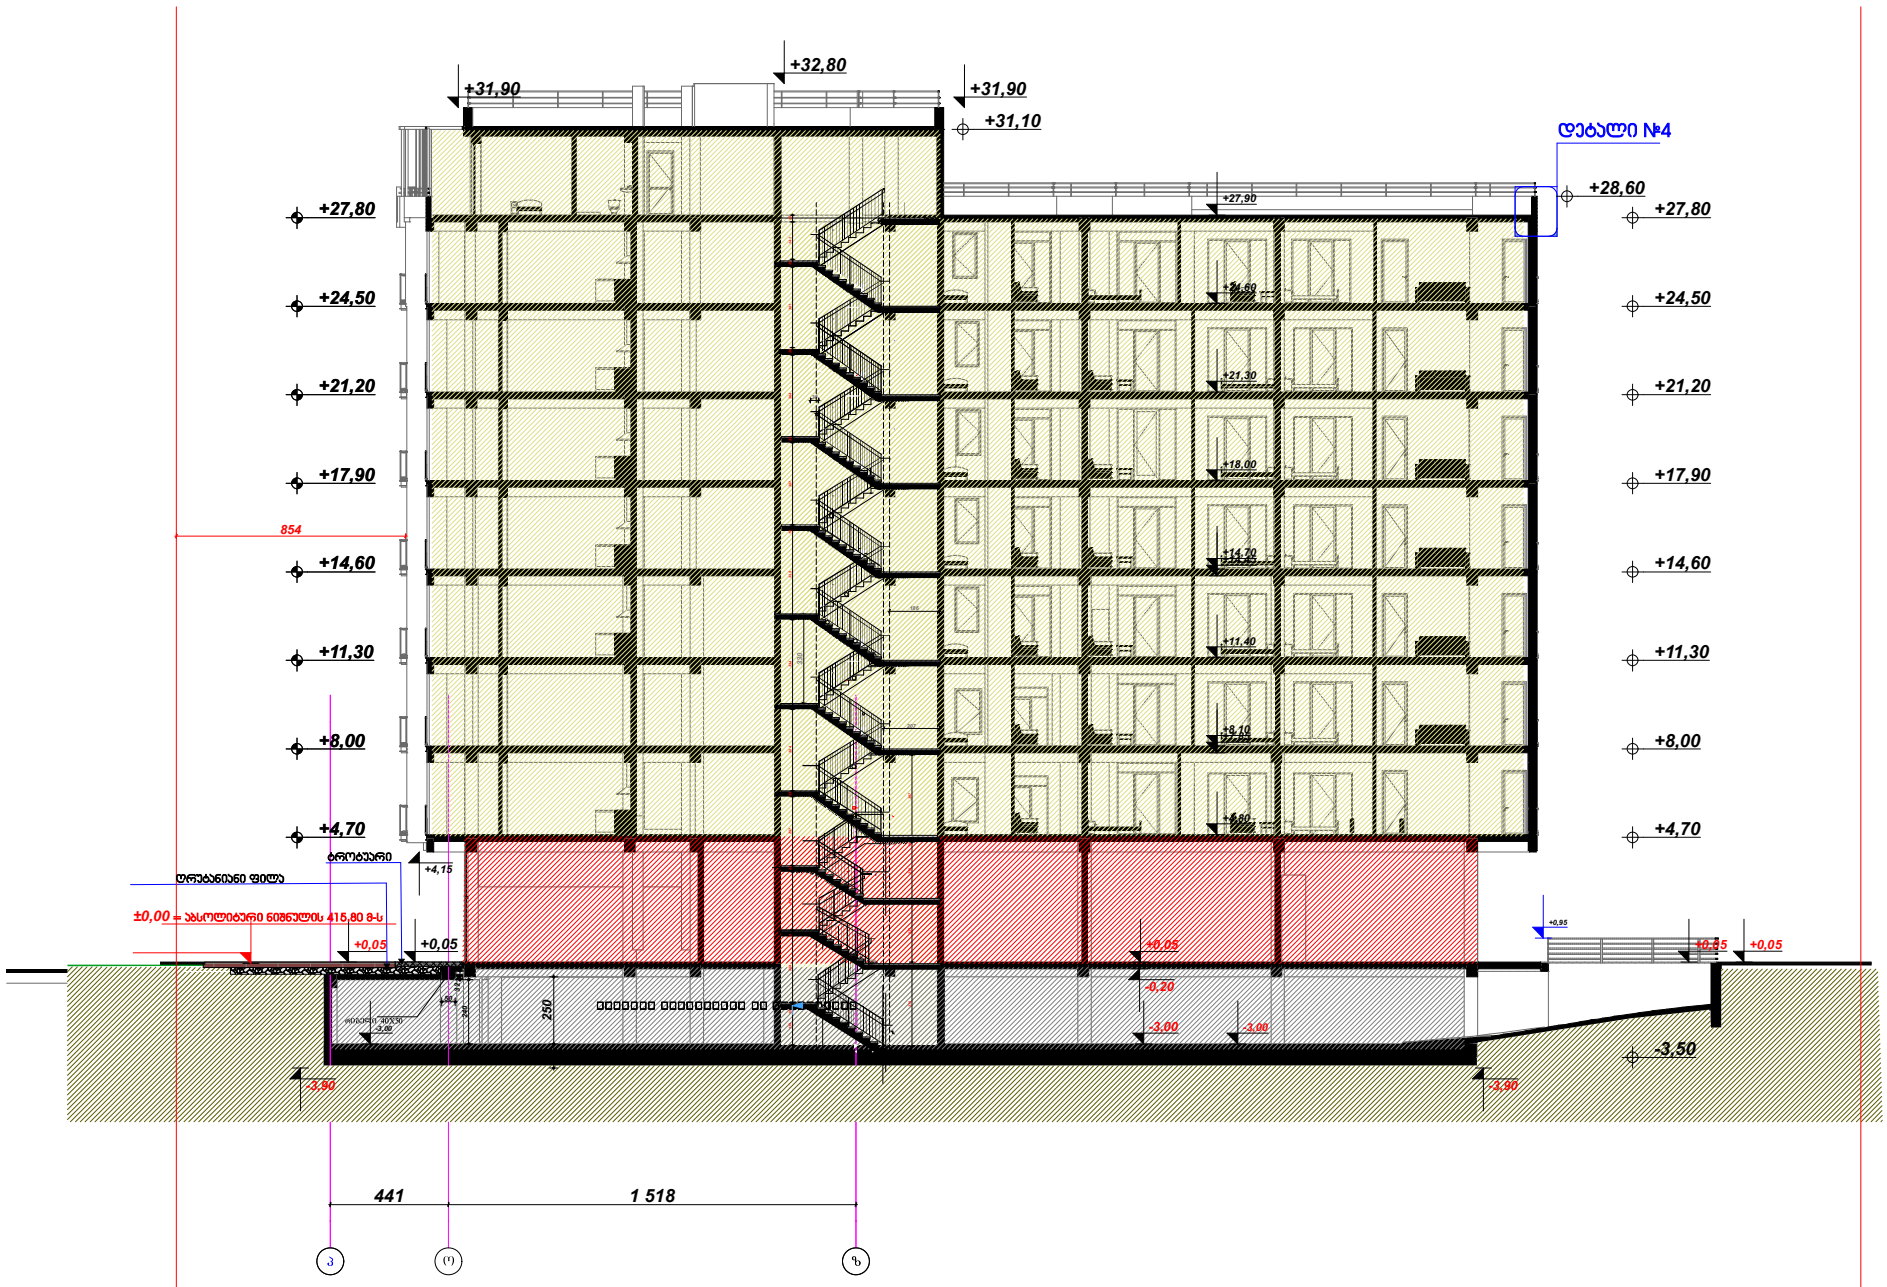

მრავალბინიანი საცხოვრებელი კომპლექსი

თბილისი ფიროსმანის ქ. ს.კ. 01.72.14.009.687

კ. მოდრეკილაძე

ცომაია

სართულის განაშენიანების ფართი კ2 მ²

1. ნახაზი მომზადებული მისაწვდომობის სტანდარტების მიხედვით.

2. ზომები მოცემულია სანტიმეტრებში.

ინფორმაცია ფართის შესახებ:

- სტრუქტურული ღერძი
- +0.00 ნიშნული
- ბეტონის კედელი
- საყრდენი კოლონა
- კარის ღიობის სიგანე

ჭრილი 2-2

A2

1:200

თბილისი 2022 წ.

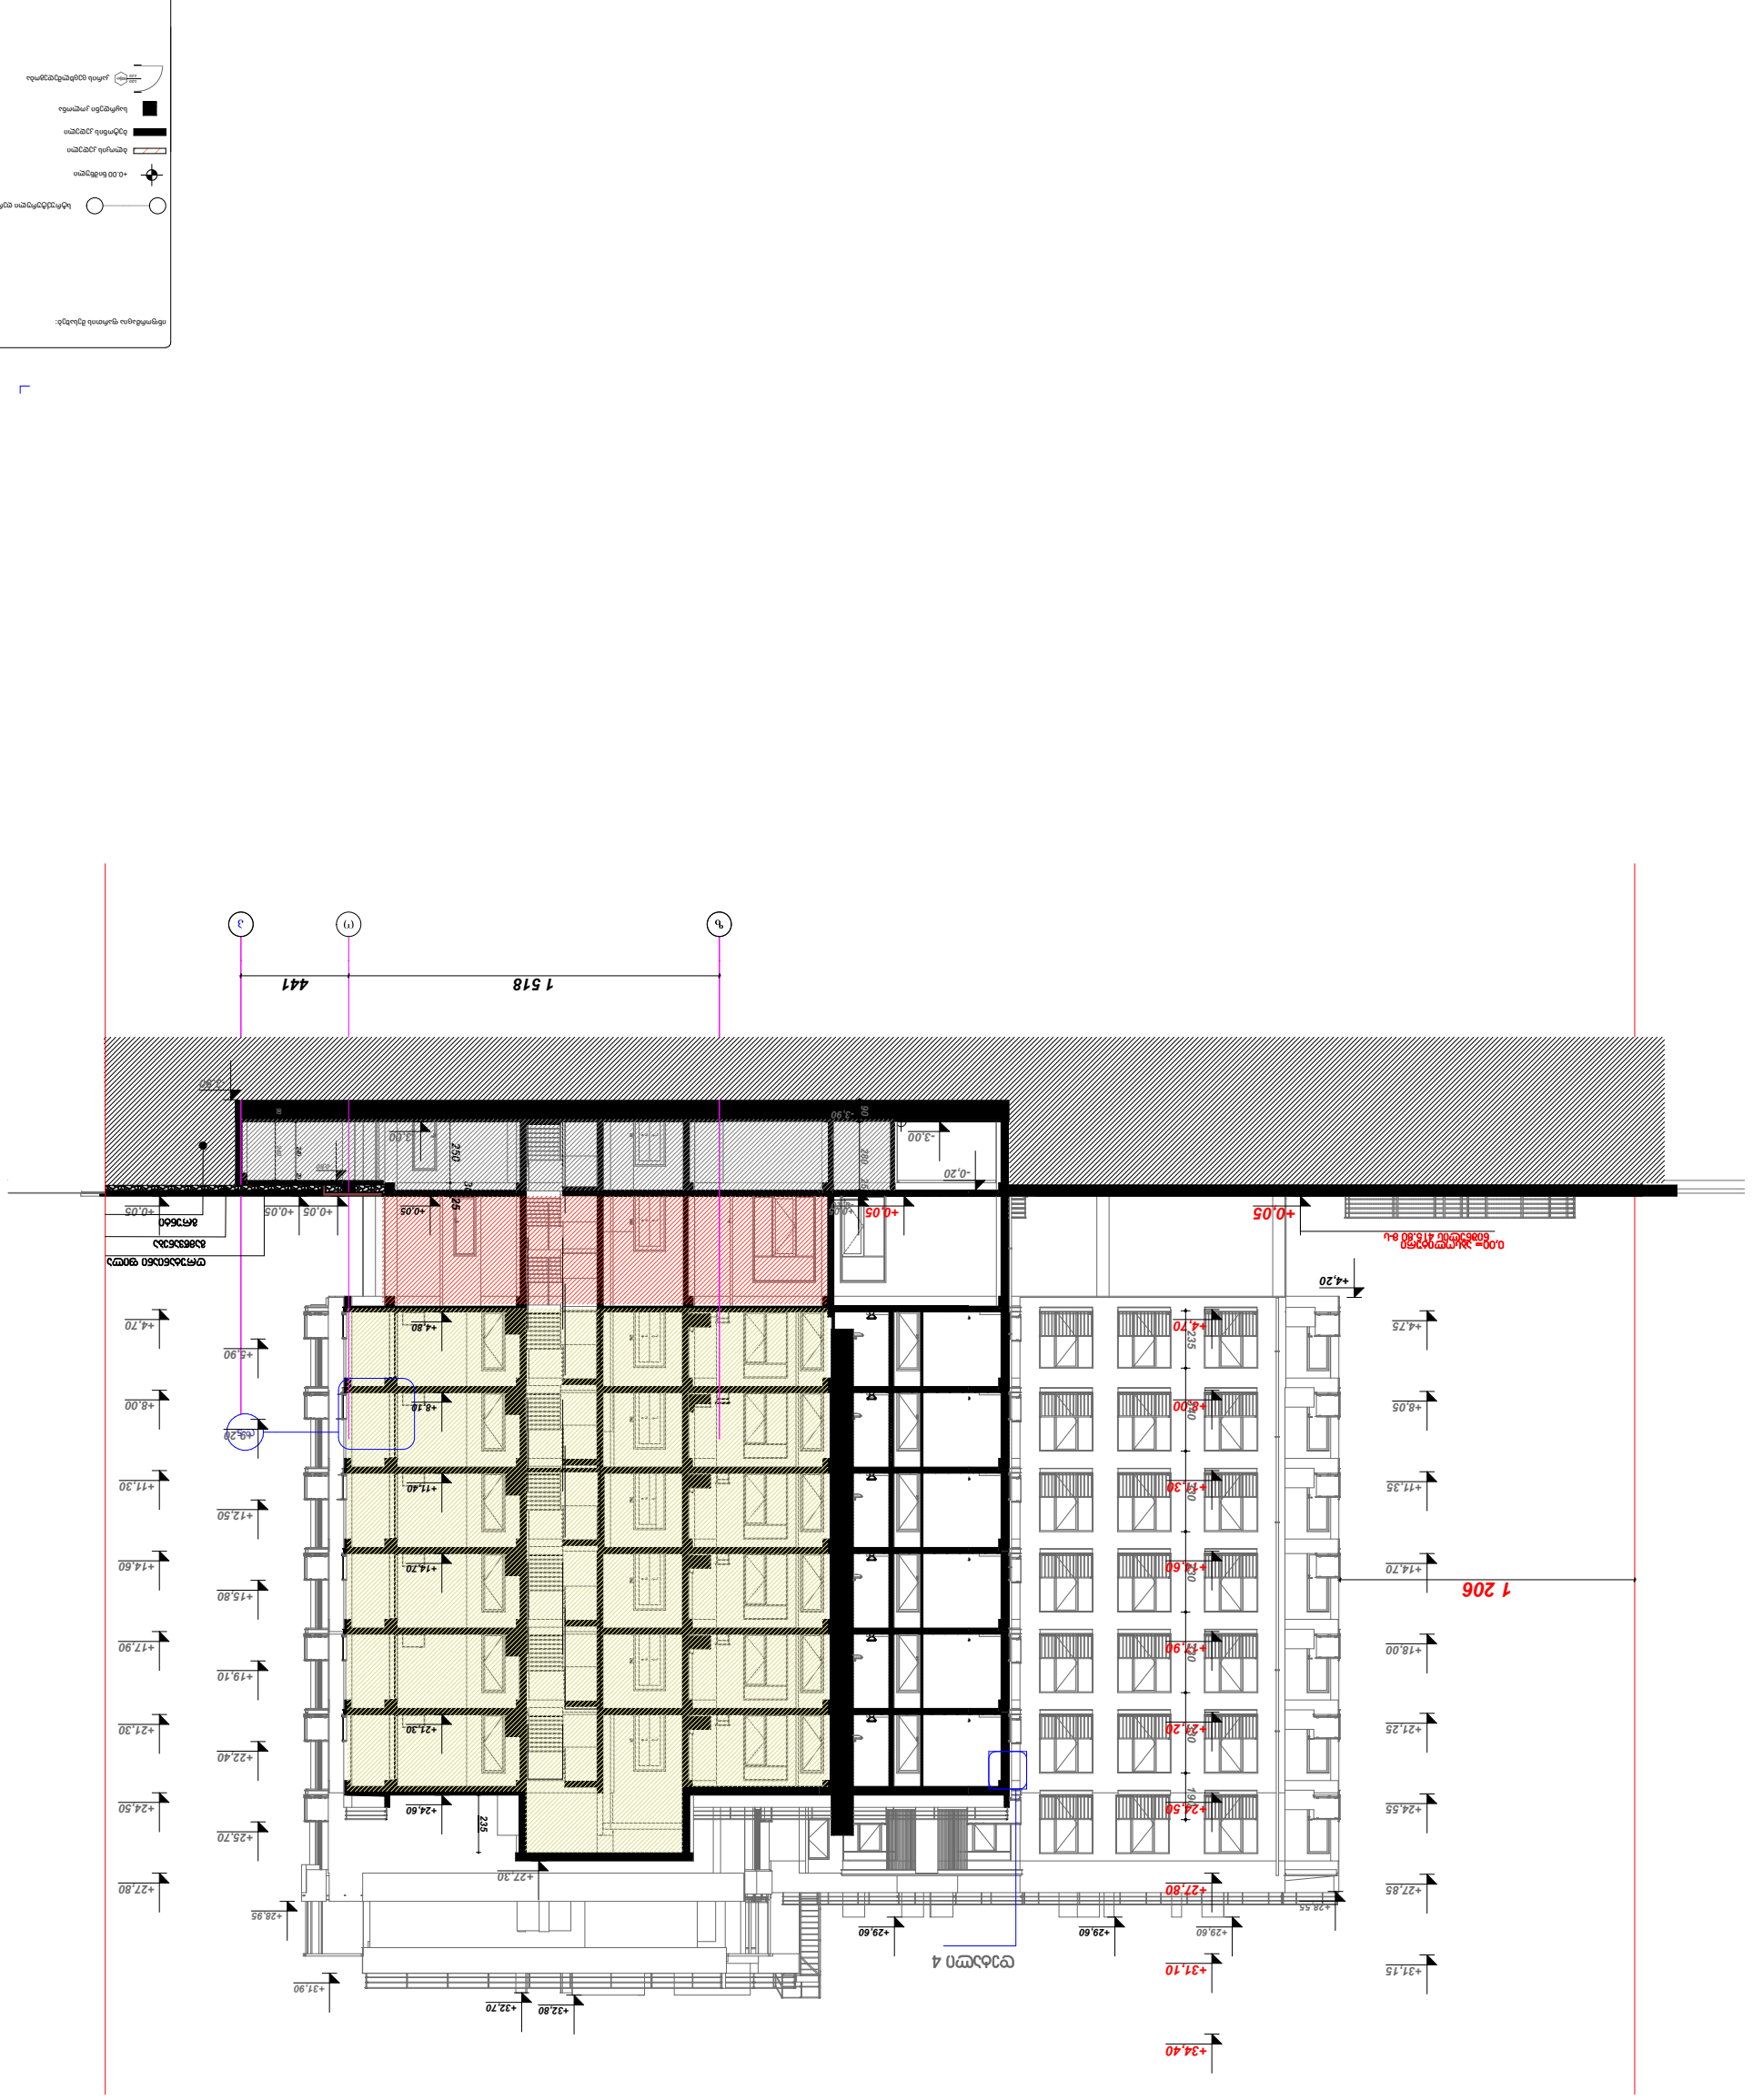

90წთ კარის ცეცხლმედეგობა 2.20

1.00

არქიტექტურული

გეგმა

თბილისი

ს.კ. 01.72.14.009.687

1:200

ობიექტი

ინფორმაცია ფართის შესახებ:

+0.00 ნიშნული

ბლოკის კედელი

ბეტონის კედელი

საყრდენი კოლონა

თბილისი 2022 წ.

მრავალბინიანი
საცხოვრებელი
კომპლექსი

სტრუქტურული ღერძი

მისამართი

სართულის
განაშენიანების ფართი კ2 მ2

ექსპლიკაცია

არქიტექტორი

კ. მოდრეკილაძე

კონსტრუქტორი

ცომაია

შენიშვნები

1. ნახაზი მომზადებული მისაწვდომობის
სტანდარტების მიხედვით.

2. ზომები მოცემულია სანტიმეტრებში.

ნახაზი

მასშტაბი

ფურცლის ნომერი

A2

ფურცლის ზომა

პირობითი ნიშნები

d-5

-3,00

+4,20

+0,05

1 206

+0,05

-3,50

+4,70

+8,00

+11,30

+14,60

+17,90

+21,20

+24,50

+27,80

+31,10

+34,40

+0,05

+4,80

+8,10

+11,40

+14,70

+21,30

+24,60

+0,05

-0,60

+0,05

+4,70

+8,00

+11,30

+14,60

+17,90

+21,30

+24,50

+27,80

-3,50

+4,75

+8,05

+11,35

+14,70

+18,00

+21,25

+24,55

+27,85

+31,15

+5,90

+9,20

+12,50

+15,80

+19,10

+22,40

+25,70 235 340 330 330 330 330 190

+27,30 250 30 25 90 240 20 -3,90

-3,00

-0,20 +0,05 90 240

+29,60

+28,55

+28,95

+31,90 235

+0,05

+32,80 +32,70

+29,60 +29,60

დეტალი 4

0,00= აბსოლიტური
ნიშნულის 415.80 მ-ს

გრუნტი

ღრუტანიანი ფილა

გამწვანება

1 518 441

-3,00 -3,00

-0,20

-3,90 90 280 25

კიბის დეტალური ნახაზი მ. 1:50

კიბე№1

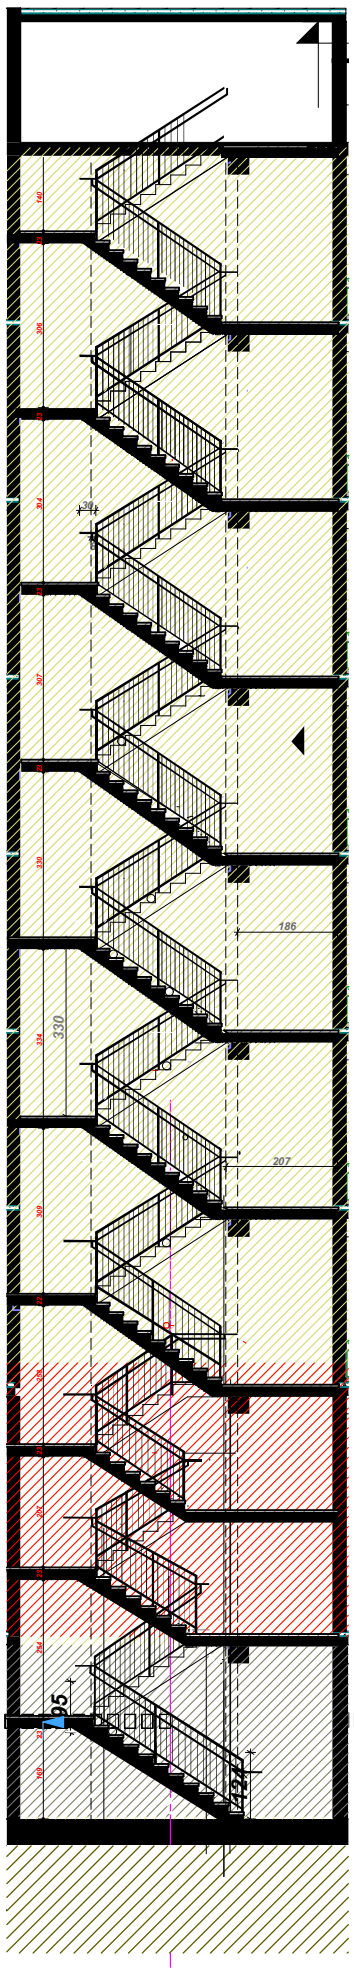

კიბე №2

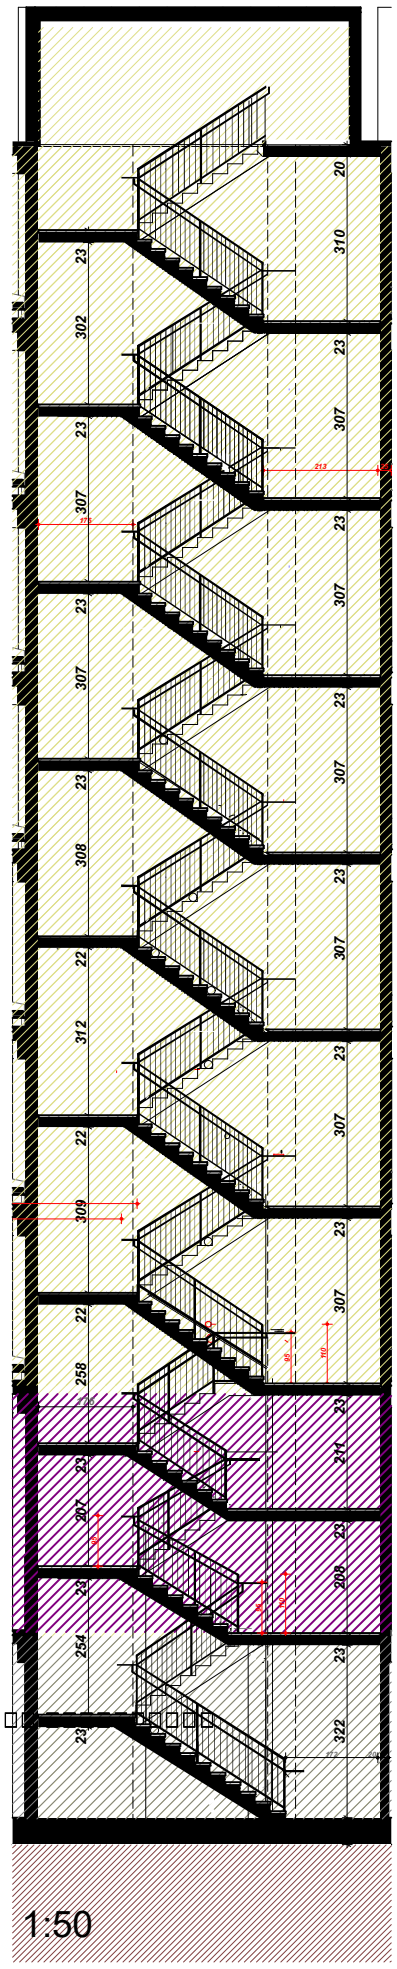

კიბე №3

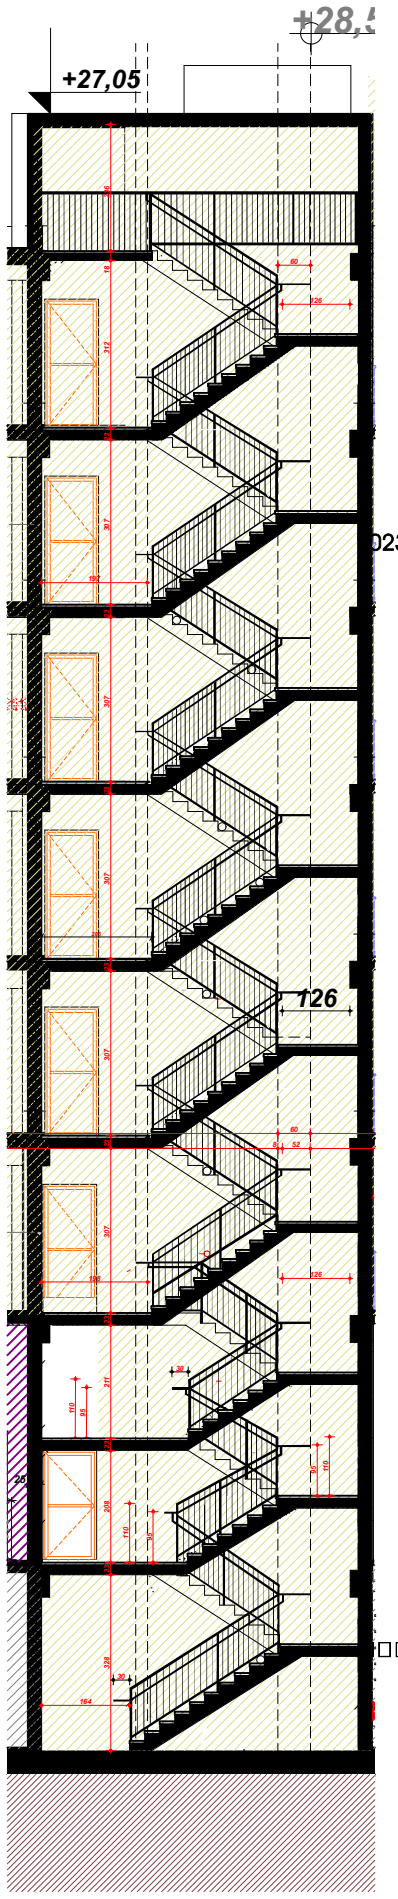

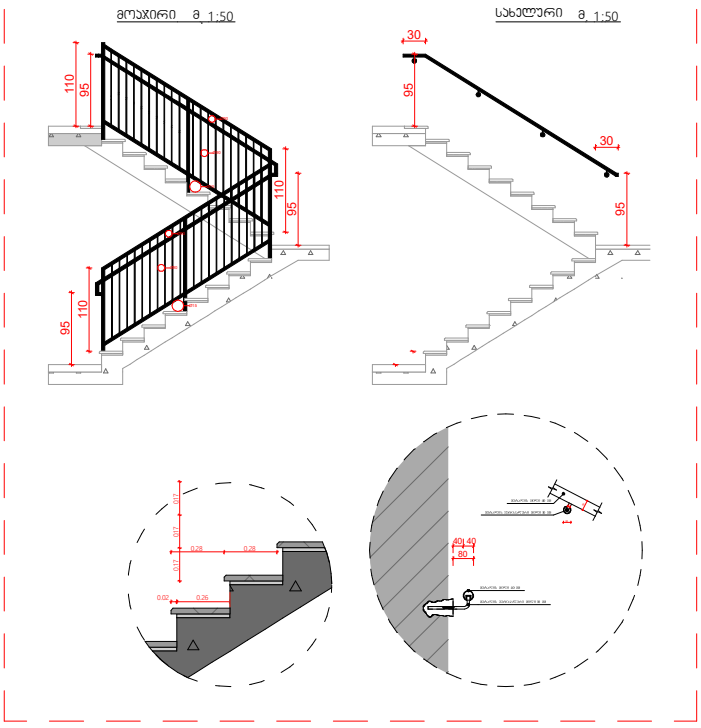

კიბის ზედხედი

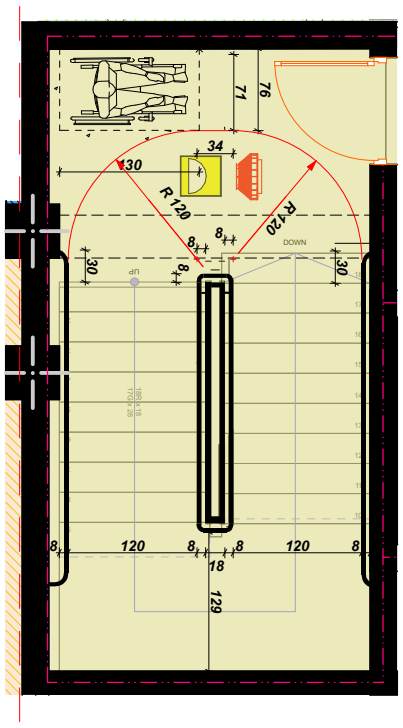

კიბის ზედხედი

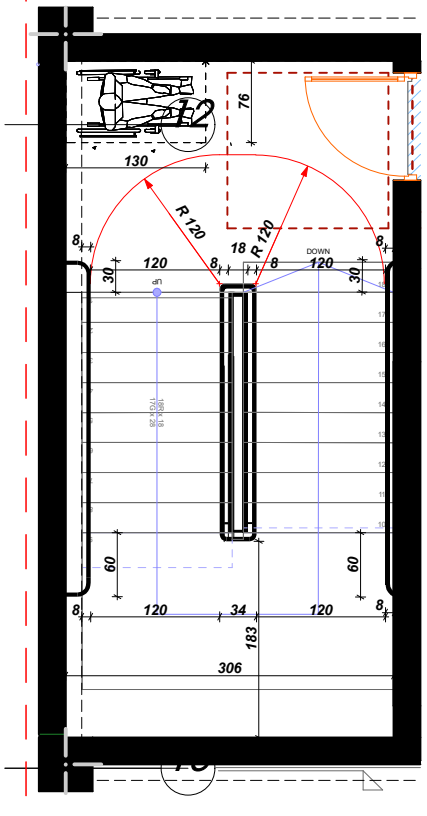

კიბის ზედხედი

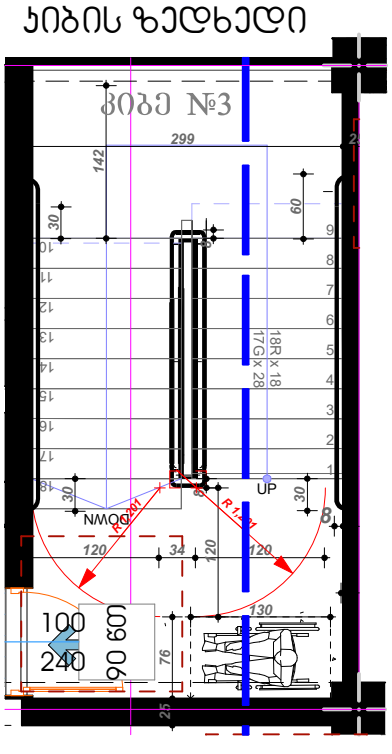

ინფორმაცია ფართის შესახებ:

- სტრუქტურული ღერძი
- +0.00 ნიშნული
- ბლოკის კედელი
- ბეტონის კედელი
- საყრდენი კოლონა
- კარის ცვლილმედეგობა

1. ნახაზი მომზადებული მისაწვდომობის სტანდარტების მიხედვით.
2. ზომები მოცემულია სანტიმეტრებში.

მრავალბინიანი საცხოვრებელი კომპლექსი

თბილისი ჯიღაობი ს.კ. 01.72.14.009.672

კ. მოდრეკილაძე

ცომაია

სართულის განაშენიანების ფართი კ2 მ²

კიბის დეტალური ნახაზები

A2

1:200

თბილისი 2022 წ.

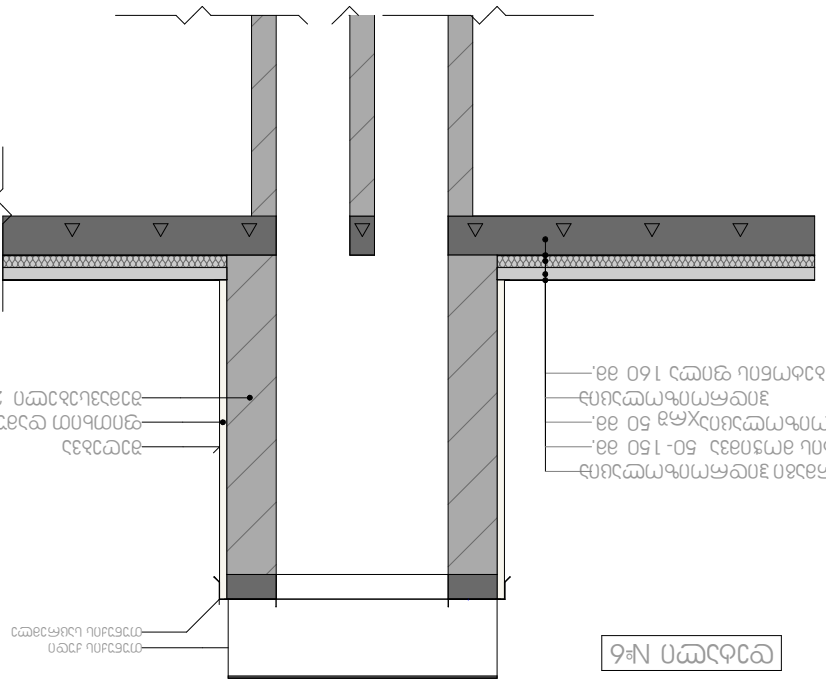

2.20 90წთ კარის ცეცხლმედეგობა 1.00

არქიტექტურული
გეგმა

თბილისი

ს.კ. 01.72.14.009.672

1:200

ობიექტი

ინფორმაცია ფართის შესახებ:

+0.00 ნიშნული

ბლოკის კედელი

ბეტონის კედელი

საყრდენი კოლონა

თბილისი 2022 წ.

მრავალბინიანი
საცხოვრებელი
კომპლექსი

სტრუქტურული ღერძი

მისამართი

სართულის
განაშენიანების ფართი კ2 მ2

ექსპლიკაცია

არქიტექტორი

კ. მოდრეკილაძე

კონსტრუქტორი

ცომაია

შენიშვნები

1. ნახაზი მომზადებული მისაწვდომობის
სტანდარტების მიხედვით.

2. ზომები მოცემულია სანტიმეტრებში.

ნახაზი

მასშტაბი

ფურცლის ნომერი

A2

ფურცლის ზომა

პირობითი ნიშნები

ორმაგი ჰიდროიზოლაცია

რკინა- ბეტონის ფილა 160 მმ.

TboizolaciaXPS 50 mm.

ქვიშა - ცემენტის მოჭიმვა 50- 150 მმ.

ჰიდროიზოლაცია

პროფილიალუმინის

პროფილიალუმინის

მინის მოაჯირი

წებო- ცემენტ ი

რკინა ბეტონის ფილა 160 მმ.

ქვიშა - ცემენტის მოჭიმვა 50 მმ.

კერამოგრანიტის ფილა

რიგელი რკინა-ბეტონის

ლითონის
შველერი

ფითხით დამუშავება

შეღებვა

თუნუქის საცრემლე

ორმაგი ჰიდროიზოლაცია

რკინა- ბეტონის ფილა 160 მმ.

TboizolaciaXPS 50 mm.

ქვიშა - ცემენტის მოჭიმვა 50- 150 მმ.

ჰიდროიზოლაცია

თუნუქის ქუდი

შემავსებელი 200 მმ.

დეტალი #3

#5 დეტალი

დეტალი #6

ფითხით დამუშავება

შეღებვა

შემავსებელი 200 მმ.

დეტალი #2

დეტალი #4

შემავსებელი ბლოკი 30X20X20

წებოცემენტი

საფასადე აგურით მოპირკეთება
.

შველერი 25X10

პროფილიალუმინის ჰიდროიზოლაცია

(საცრემლე)

ლითონის მოაჯირი

ორმაგი ჰიდროიზოლაცია

რკინა- ბეტონის ფილა 160 მმ.

TboizolaciaXPS 50 mm.

ქვიშა - ცემენტის მოჭიმვა 50- 150 მმ.

ჰიდროიზოლაცია

ალუმინის პროფილი

ჰიდროიზოლაცია
(საცრემლე)

შემავსებელი ბლოკი 30X20X20

შემავსებელი ბლოკი 30X20X20

წებოცემენტი

საფასადე აგურით მოპირკეთება
.

დეტალი #1

Этаж (13)

კვანძების დეტალური ნახაზები

ფასადის სამღებრო და მოსაპირკეთებელი მასალების სპეციფიკაცია

ვიზუალიზაცი 2

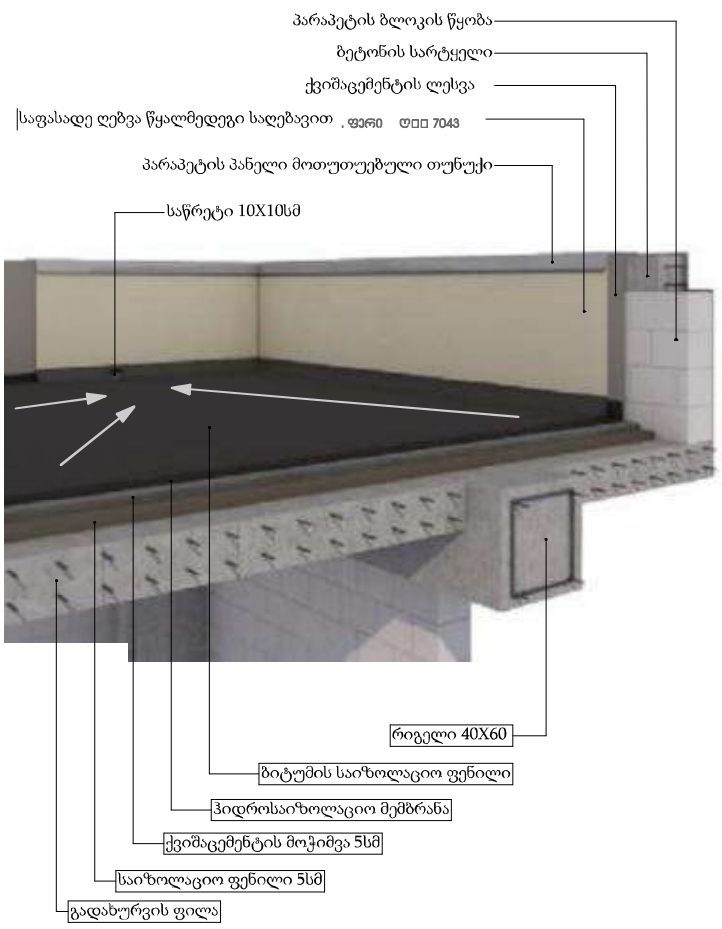

ვიზუალიზაცი 2

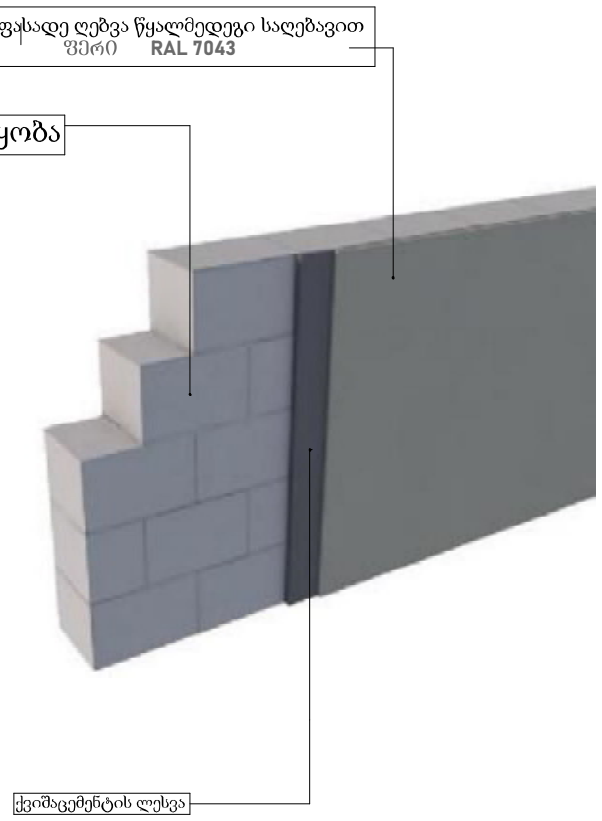

ვიზუალიზაცია 3

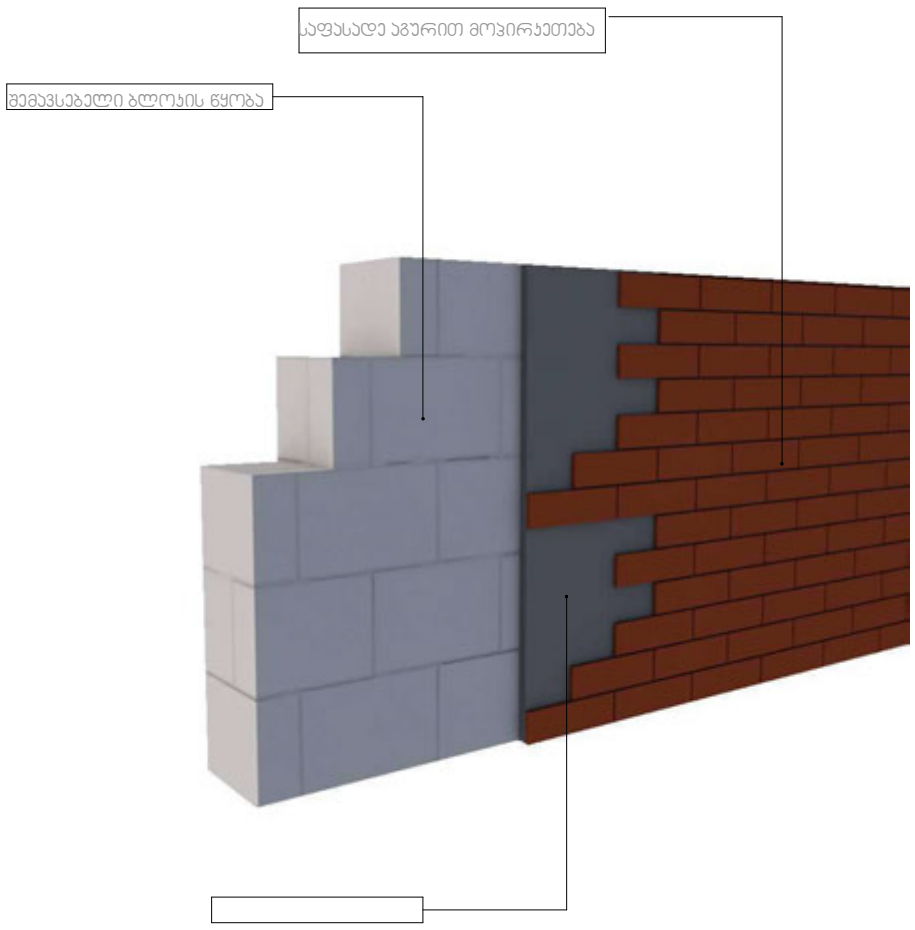

ინფორმაცია ფართის შესახებ:

სტრუქტურული ღერძი

+0.00 ნიშნული

ბლოკის კედელი

ბეტონის კედელი

საყრდენი კოლონა

კარის ცვლილმედეგობა

1. ნახაზი მომზადებული მისაწვდომობის სტანდარტების მიხედვით.

2. ზომები მოცემულია სანტიმეტრებში.

მრავალბინიანი საცხოვრებელი კომპლექსი

თბილისი
ჯიღიეჩი
ს.კ. 01.72.14.009.672

კ. მოდრეკილაძე

ცომაია

სართულის
განაშენიანების ფართი კ2 მ²

კვანძების დეტალური ნახაზები

A2

1:200

თბილისი 2022 წ.

ნაწრთობი მინის მოჯირი

დეტალი №8

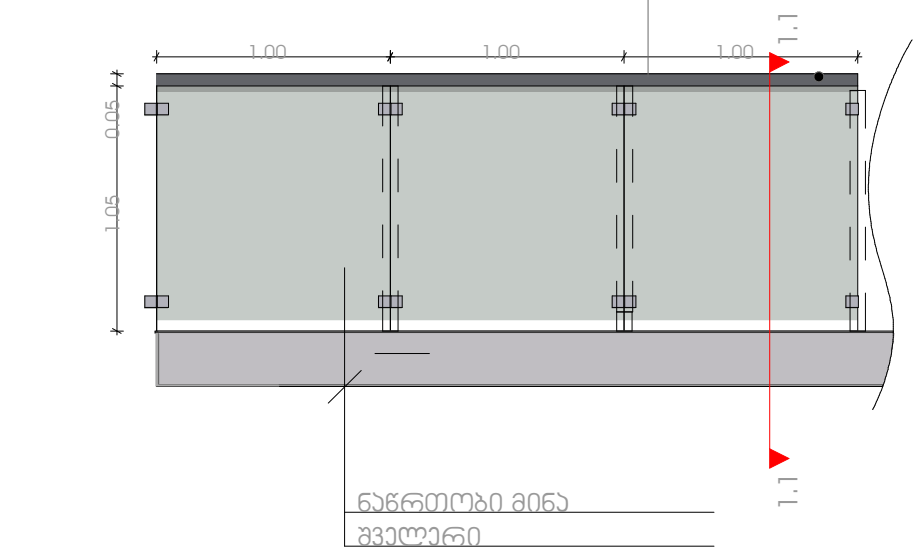

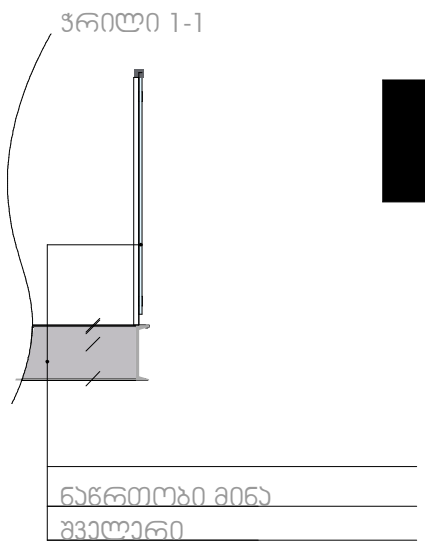

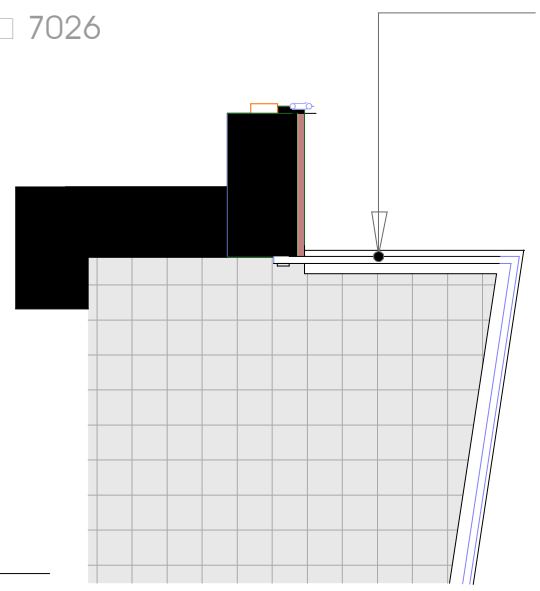

დეტალი №9

ლითონის მოაჯირი

შეიღებოს მაღალი ხარისხის ლითონის საღებავით RAL 7026

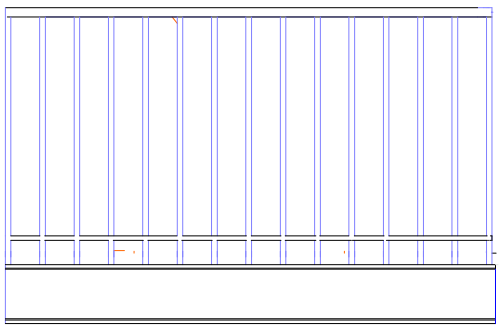

მრავალბინიანი საცხოვრებელი კომპლექსი

თბილისი
RUSTAVELI
ს.კ. 01.72.14.009.672

კ. მოდრეკილაძე

ცომაია

სართულის
განაშენიანების ფართი კ2 მ²

ინფორმაცია ფართის შესახებ:

- სტრუქტურული ღერძი
- +0.00 ნიშნული
- ბღოყის კედელი
- ბეტონის კედელი
- საყრდენი კოლონა
- კარის ცეცხლმედეგობა

1. ნახაზი მომზადებული მისაწვდომობის სტანდარტების მიხედვით.

2. ზომები მოცემულია სანტიმეტრებში.

კვანძების დეტალური ნახაზები

A2

1:200

თბილისი 2022 წ.