სამედიცინო დაწესებულება

ქ. თბილისი, სარაჯიშვილის ქ. #17

მშენებლობის ორგანიზების პროექტი

კორექტირება

შპს "სითი და კო"

თბილისი
2025

მშენებლობის ორგანიზების პროექტი

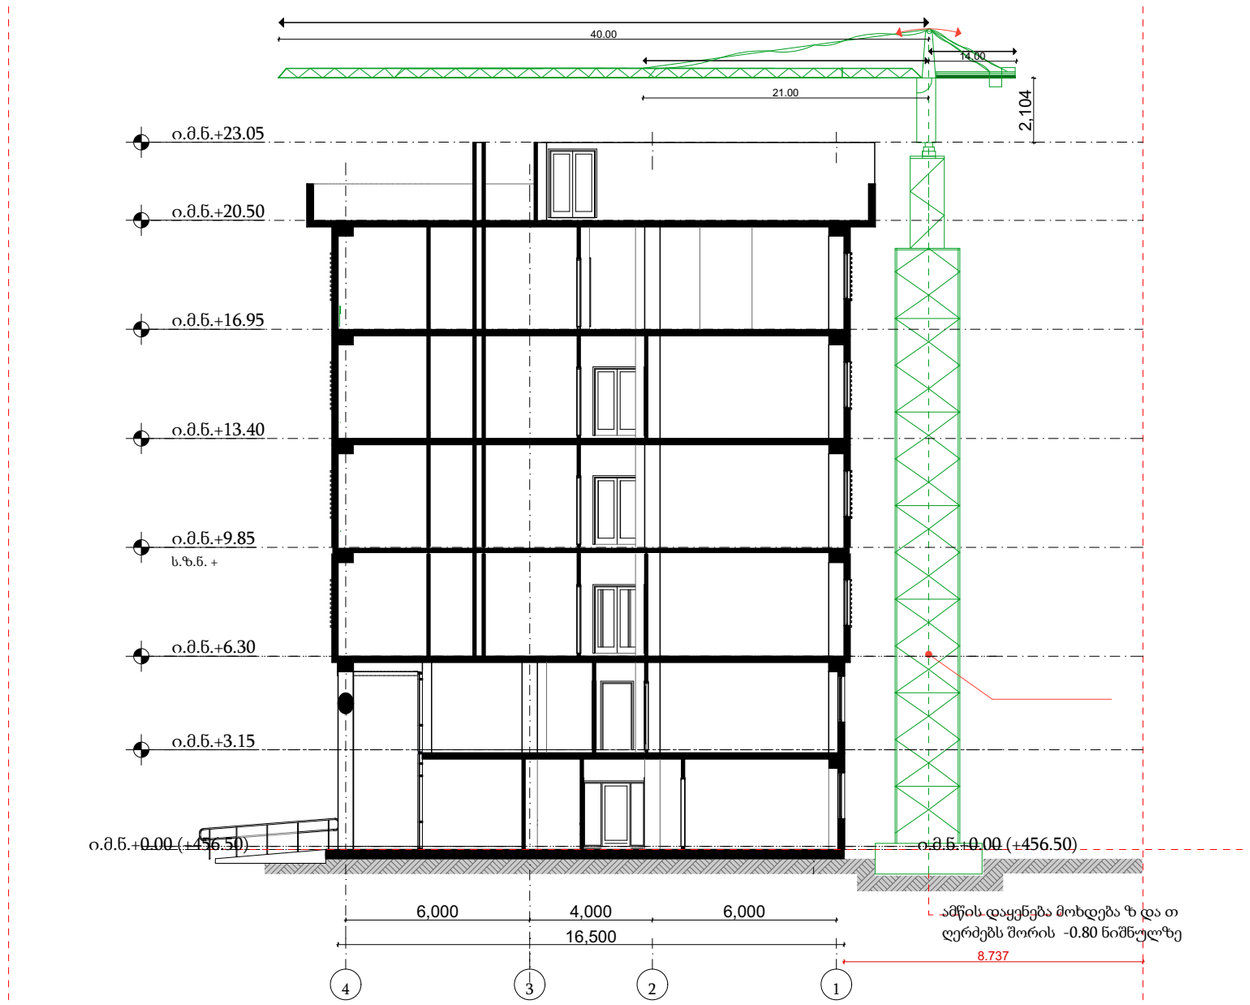

ფორმატი A-3

პირობითი აღნიშვნები

შენიშვნები

სიტუაციური სქემა

დამკვეთი

შპს "სითი და კო"

პროექტი

საავადმყოფო

მისამართი

ქ. თბილისი,
სარაჯიშვილის ქ. #17

შპს "სითი და კო"

ქ. თბილისი,
მ. გელოვანის გამზ. #52

თანამდებობა	გვარი	ხელმოწერა
დირექტორი	ი. ანთაძე	
ავტორი	ე. ედიშერაშვილი	
არქიტექტორი	ე. ედიშერაშვილი	
არქიტექტორი		

არქიტექტურული ნაწილი

სტადია პროექტის კორექტირება

ნახაზი

მშენებლობის ორგანიზების პროექტი

მასშტაბი:	თარიღი:	ფურცელი:
	20/01/2025	A-702

მშენებლობის ორგანიზების პროექტი

ეტაპები	მშენებლობის ორგანიზების პროექტი - კალენდარული გრაფიკი																								
	მშენებლობის განხორციელების პროცესის რიგები და ეტაპები	თვეების რაოდენობა მშენებლობის პერიოდის მიხედვით																							
		1	2	3	4	5	6	7	8	9	10	11	12	13	14	15	16	17	18	19	20	21	22	23	24
	კლინიკა																								
	I რიგის სამუშაოები																								
1	მოსამზადებელი სამუშაოები, რომელიც დაკავშირებულია სამშენებლო მოედნის მოწესრიგებასთან, მათ შორის, ამორტიზებული ან სხვა არსებული ნაგებობის დაშლასთან და სამშენებლო ნაგვის მოცილებასთან; შესანარჩუნებელი მწვანე ნარგავების დაცვასა და მიწისქვეშა საინჟინრო კომუნიკაციების გადატანასთან.																								
2	შენობა-ნაგებობის გრუნტზე დაკვალვა და ძირითადი ღერძების დაფიქსირება																								
	II რიგის სამუშაოები																								
3	შენობა-ნაგებობის ფუძის მოწყობის სამუშაოები																								
4	შენობა-ნაგებობის საძირკვლის მოწყობის სამუშაოები																								
5	ძირითადი კონსტრუქციული სისტემის მოწყობა ნულიდან ნიშნულიდან ზემოთ																								
6	არამზიდი კონსტრუქციის მოწყობა																								
7	შენობა-ნაგებობების ლოკალური საერთო სარგებლობის საინჟინრო-ტექნიკური ქსელებისა და ტექნოლოგიური მოწყობილობების მოწყობა																								
8	შენობა-ნაგებობის გარე მოსაპირკეთებელი სამუშაოები																								
9	მიწის ნაკვეთის კეთილმოწყობის სამუშაოები																								

ფორმატი A-3

პირობითი აღნიშვნები

შენიშვნები

სიტუაციური სქემა

დამკვეთი

შპს "სითი და კო"

პროექტი

საავადმყოფო

მისამართი

ქ. თბილისი,
სარაჯიშვილის ქ. #17

შპს "სითი და კო"

ქ. თბილისი,
მ. გელოვანის გამზ. #52

თანამდებობა	გვარი	ხელმოწერა
დირექტორი	ი. ანთაძე	
ავტორი	ე. ედიშერაშვილი	
არქიტექტორი	ე. ედიშერაშვილი	
არქიტექტორი		

არქიტექტურული ნაწილი

სტადია პროექტის კორექტირება

ნახაზი

მშენებლობის ორგანიზების პროექტი

მასშტაბი: თარიღი: 20/01/2025 ფურცელი: A-703

მშენებლობის ორგანიზების პროექტი

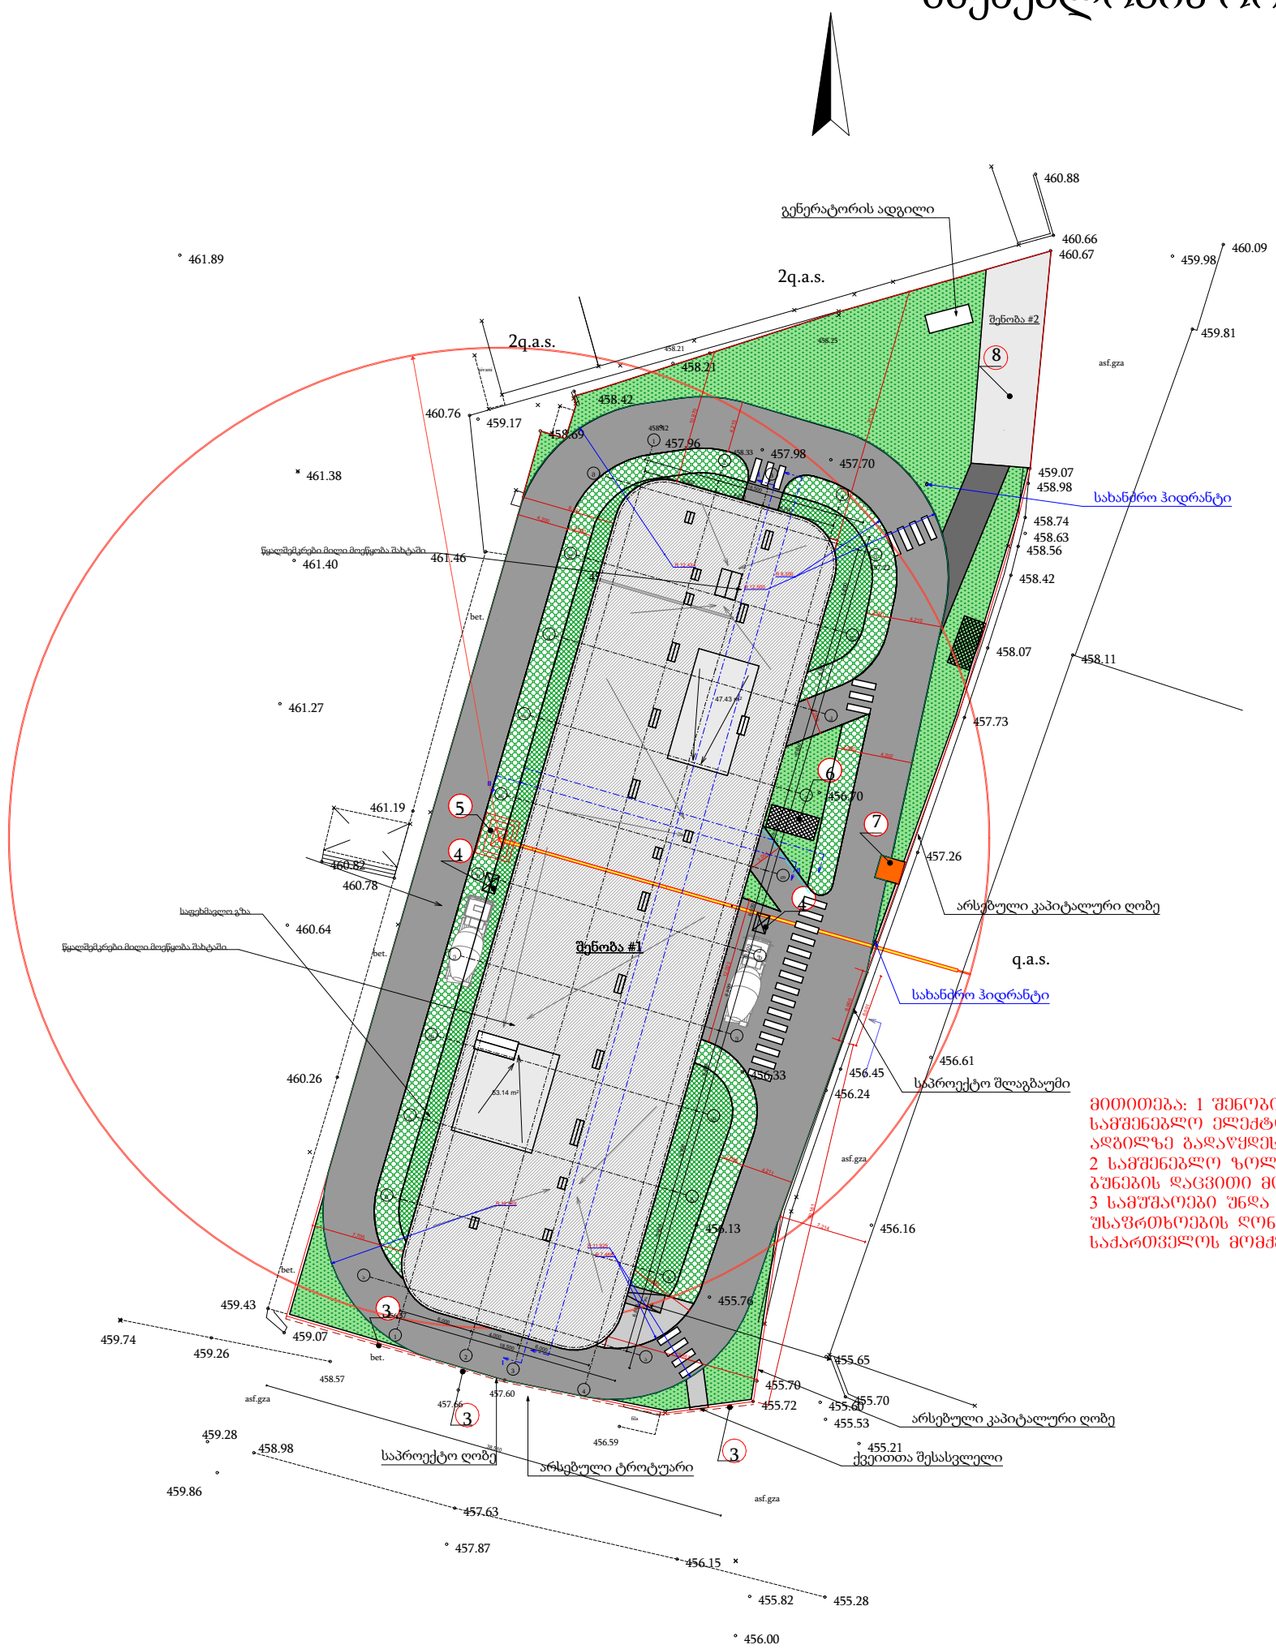

მითითება: 1 შენობის გარე კედლის ზოლზე თუ საჭირო გახდება, სამშენებლო ელექტორსაწვევლას დაქენება, მშენებლობის პერიოდში ადგილზე გადაწყდეს მისი მდებარეობა
2 სამშენებლო ზოლის გასწვრივ, აუცილებელია ეკოლოგიური და ბუნების დაცვითი მოთხოვნების დაცვა.
3 სამუშაოები უნდა წარმართოს შრომის, ელექტრო და ხანძარ-უსაფრთხოების ღონისძიებების გათვალისწინებით, თანახმად საქართველოს მოქმედი სამშენებლო კანონმდებლობისა

ფორმატი A-3

პირობითი აღნიშვნები

ექსპლიკაცია:

1.შენობა #1
2.შეობა #2
3.სამშენებლო ღობე
4.სამშენებლო ტექნიკის სადგომი მოედანი
5.მობილური ამწე
6.მასალა-ნაკეთობათა დროებითი განსათავსებელი ღია მოედანი
7.დაცვის ჯიხური
8.საწყობი

შენიშვნები

სიტუაციური სქემა

დამკვეთი
შპს "სითი და კო"

პროექტი
საავადმყოფო

მისამართი
ქ. თბილისი, სარაჯიშვილის ქ. #17

შპს "სითი და კო"
ქ. თბილისი, მ. გელოვანის გამზ. #52

თანამდებობა	გვარი	ხელმოწერა
დირექტორი	ი. ანთაძე	
ავტორი	ე. ედიშერაშვილი	
არქიტექტორი	ე. ედიშერაშვილი	
არქიტექტორი		

არქიტექტურული ნაწილი

სტადია პროექტის კორექტირება

ნახაზი
მშენებლობის ორგანიზების პროექტი

მასშტაბი: 1:500 | თარიღი: 20/01/2025 | ფურცელი: A-704