არქიტექტურა:
ჰაუსარტ დიზაინი
თბილისი, საქართველო
ვაჟა-ფშაველას II კვარტალი
11 ბ კორპუსი

პროექტი
კრწანისი - ბლოკი 1

მისამართი
მისამართი

დამკვეთი
დამკვეთი

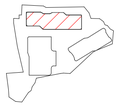

ლიფტების ამოსვლა ტერასის სართულზე
მხოლოდ ტექნიკური მიზნით:
ლიფტების სამანქანოებთან მისაწვდომობისთვის



კრწანისი ბლოკი 3

ბლოკი 3 - ჭრილი 1-1

BL3-200

მასშტაბი	1 : 110
ფორმატი	A1
არქიტექტორი	დ. ჯორბაძე
დახაზა	დ. ჯორბაძე
შეამოწმა	ი. ჩირაძე

არქიტექტურა:
ჰაუსარტ დიზაინი
თბილისი, საქართველო
ვაჟა-ფშაველას II კვარტალი
11 ბ კორპუსი

პროექტი
კრწანისი - ბლოკი 1

მისამართი
მისამართი

დამკვეთი
დამკვეთი

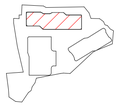

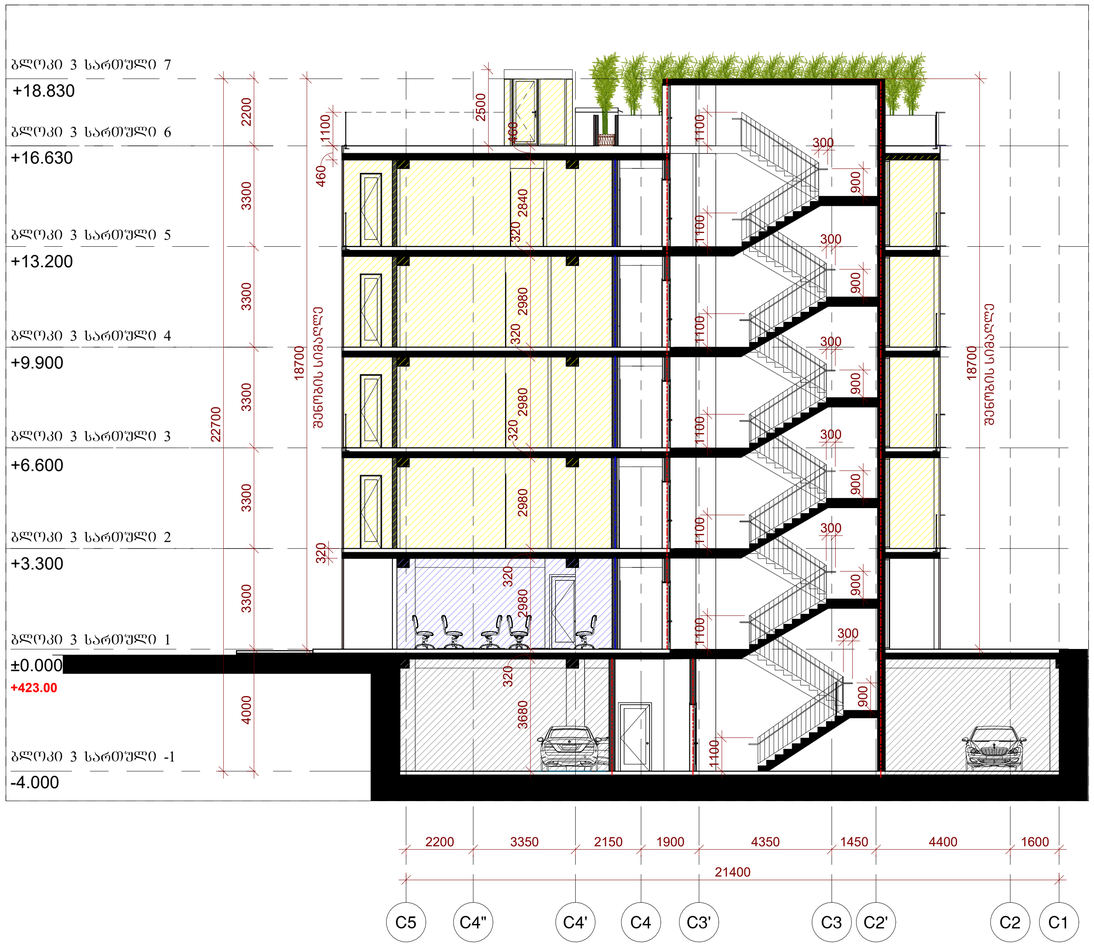

კრწანისი ბლოკი 3

ბლოკი 3 - ჭრილი 2-2

BL3-201

მასშტაბი	1 : 100
ფორმატი	A1
არქიტექტორი	დ. ჯოხაძე
დახაზა	დ. ჯოხაძე
შეამოწმა	ი. ჩირაძე

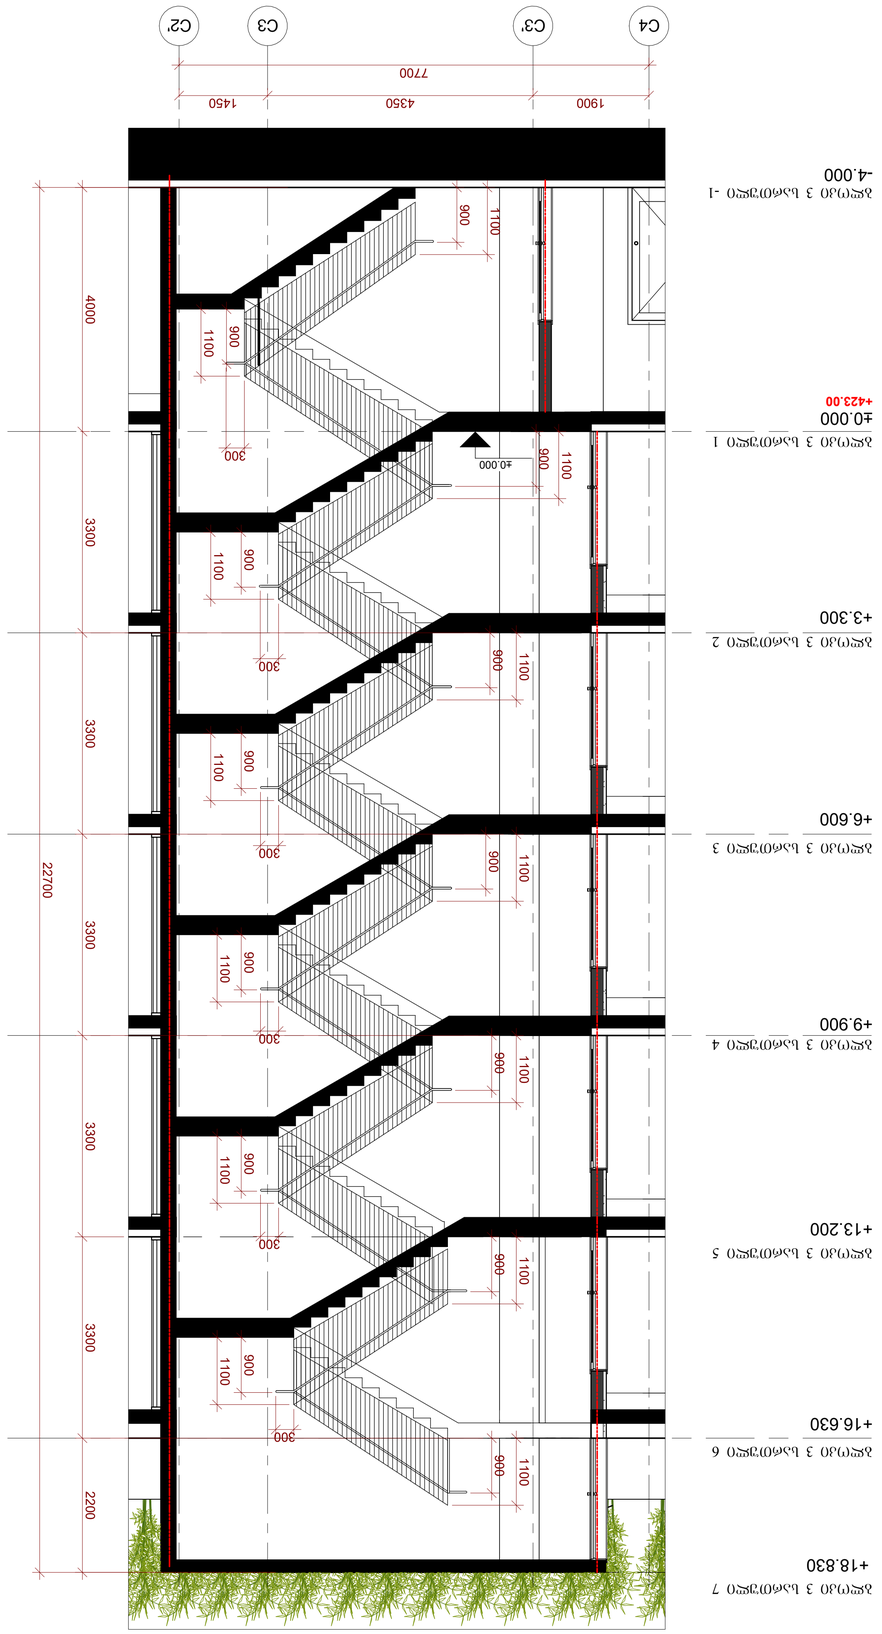

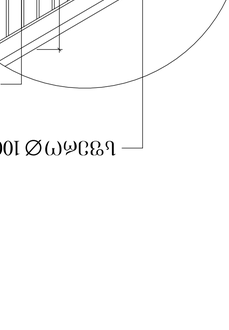

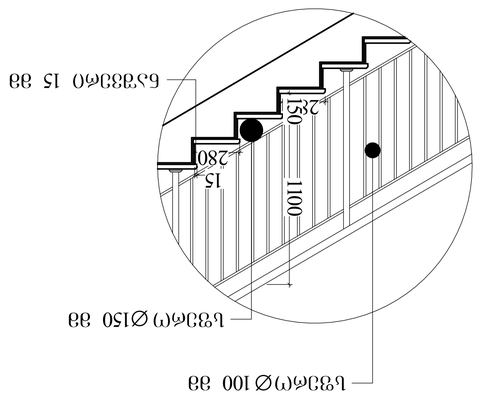

ფასადის ჭრილი 1 - ხის საფეხური

ფასადის ჭრილი - 2

ფასადის ჭრილი - 3

არქიტექტორი:
ნინო ბერიძე
ეროვნული სერტიფიკატი N 04-0001
ქ. თბილისი, ი. ჭავჭავაძის გამზ. N 11 ა კორპუსი

ჯანმრთელობის ცენტრი

ობიექტის მისამართი:
ქ. თბილისი, ი. ჭავჭავაძის გამზ. N 11 ა კორპუსი

ფასადის ჭრილი 1 - ხის საფეხური

ფორმატი	A1
მასშტაბი	As indicated
პროექტის ეტაპი	პროექტი
თარიღი	01.05.2025

ნახატის ნომერი
BL3-202

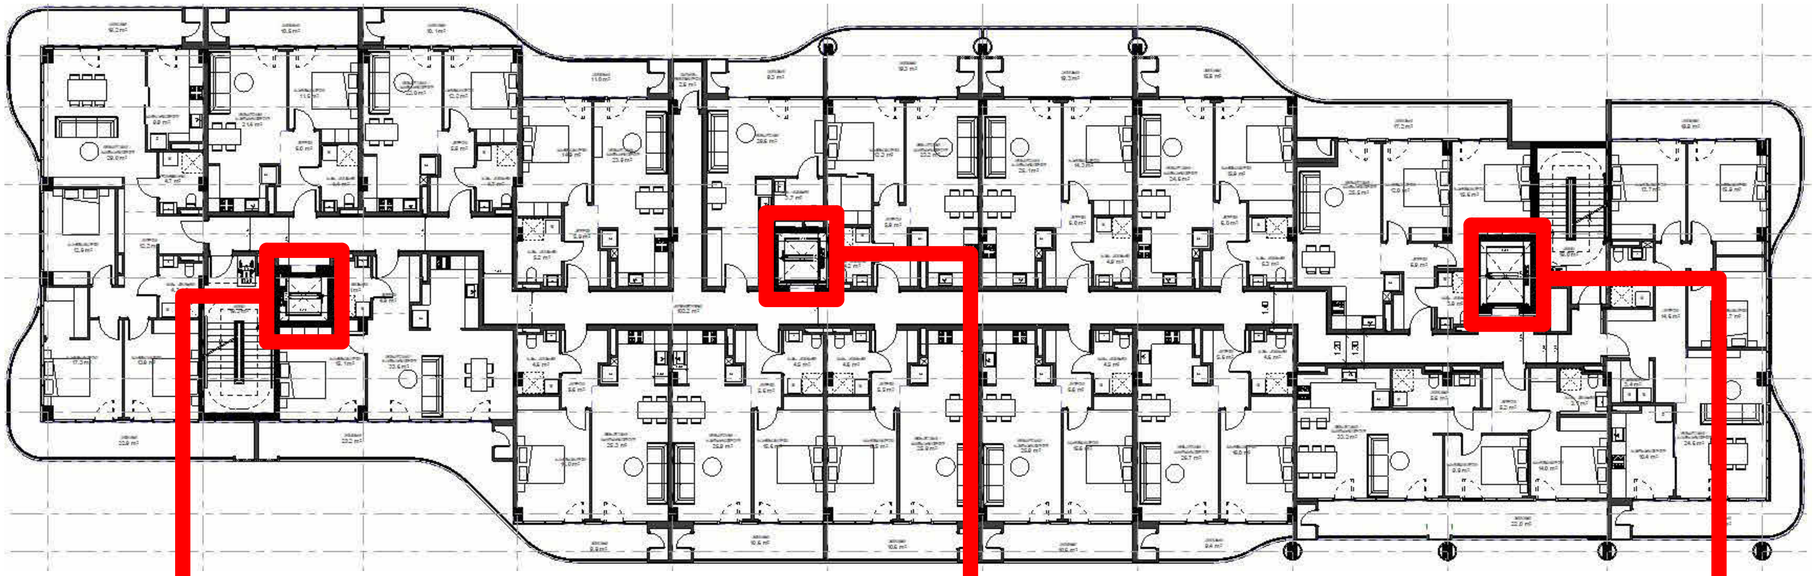

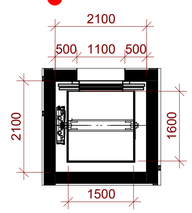

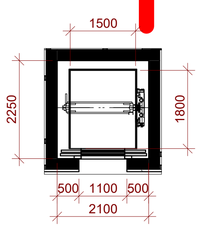

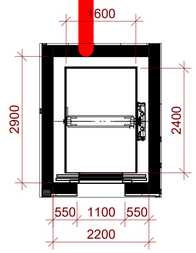

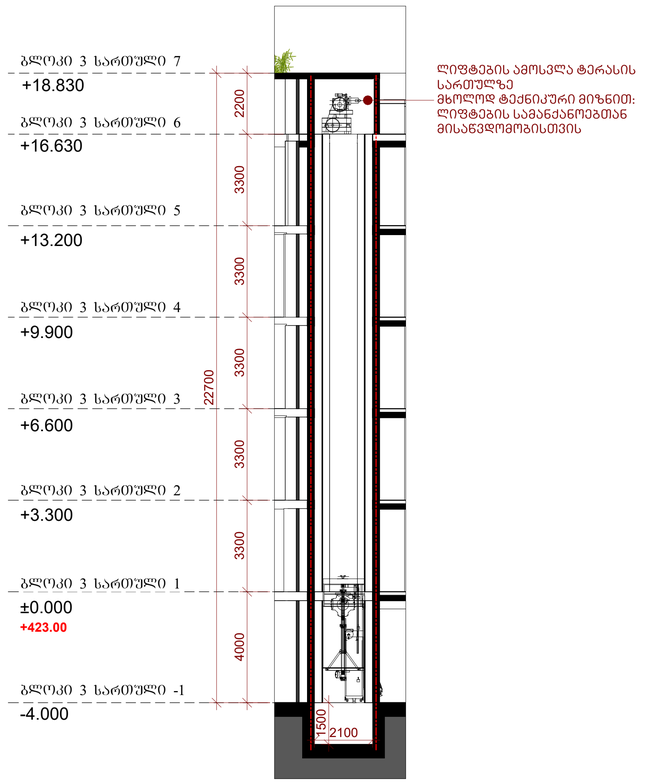

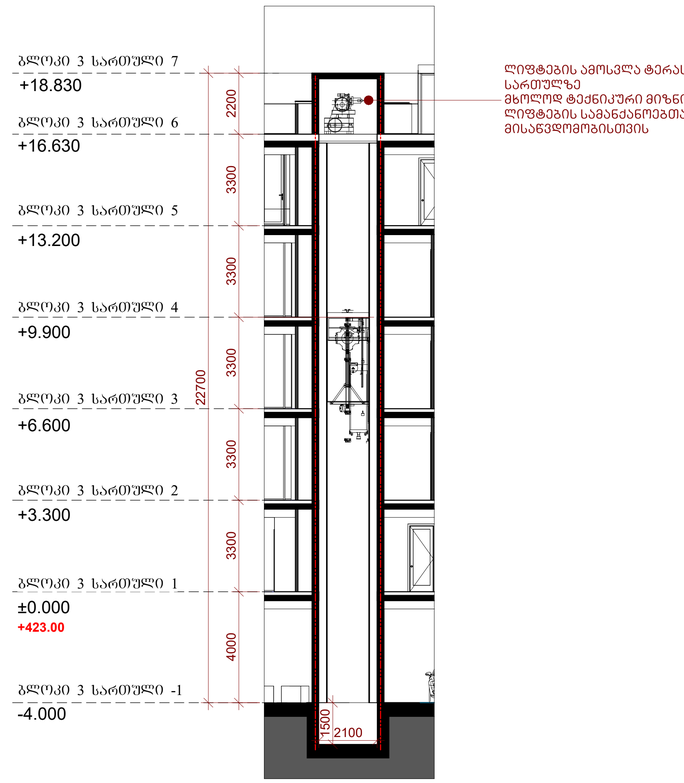

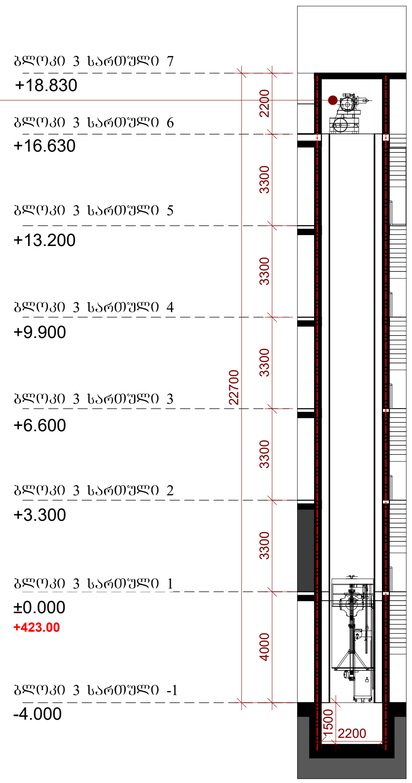

არქიტექტურა:

ჰაუსარტ დიზაინი

თბილისი, საქართველო
ვაჟა-ფშაველას II კვარტალი
11 ბ კორპუსი

პროექტი
კრწანისი - ბლოკი 1

მისამართი
მისამართი

დამკვეთი
დამკვეთი

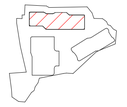

კრწანისი ბლოკი 3

ლიფტი
BL3-203

მასშტაბი	As indicated
ფორმატი	A1
არქიტექტორი	დ. ჯოჯაძე
დახაზა	დ. ჯოჯაძე
შეამოწმა	ი. ჩირაქაძე

არქიტექტურა:
ჰაუსარტ დიზაინი
თბილისი, საქართველო
ვაჟა-ფშაველას II კვარტალი
11 ბ კორპუსი

პროექტი
კრწანისი - ბლოკი 1

მისამართი
მისამართი

დამკვეთი
დამკვეთი

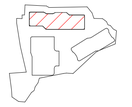

ენერგოეფექტურობის დეტალები

ლესვა
გარე კედელი

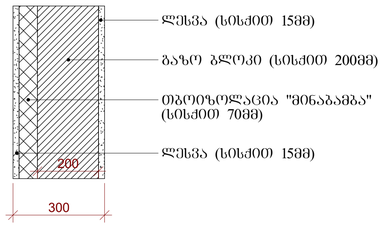

კვადრატულობა: 502 მ²

გადახურვის იატაკი

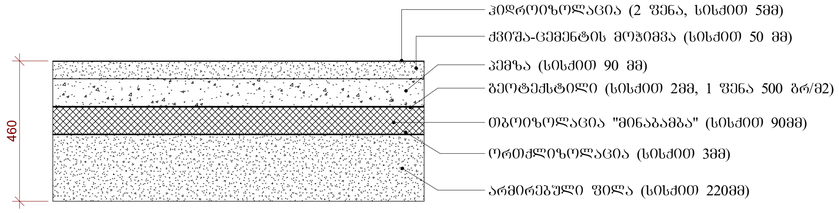

კვადრატულობა: 1649 მ²

იატაკი მიწის პირზე

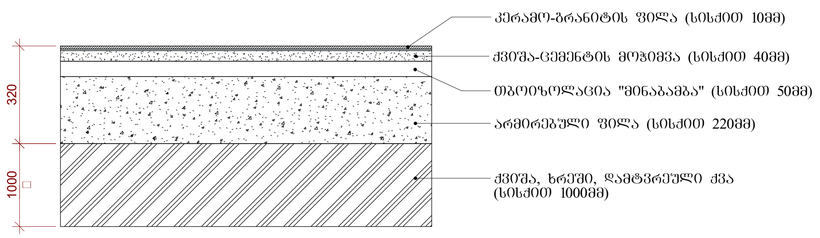

კვადრატულობა: 1400 მ²

კრწანისი ბლოკი 3

ენერგოეფექტურობის დეტალები
BL3-310

მასშტაბი	1 : 10
ფორმატი	A1
არქიტექტორი	დ. ჯორბაძე
დახაზა	დ. ჯორბაძე
შეამოწმა	ი. ჩირაძე

სახურავის დეტალები

სახურავზე მოაჯირის მოწყობის ფრაგმენტი

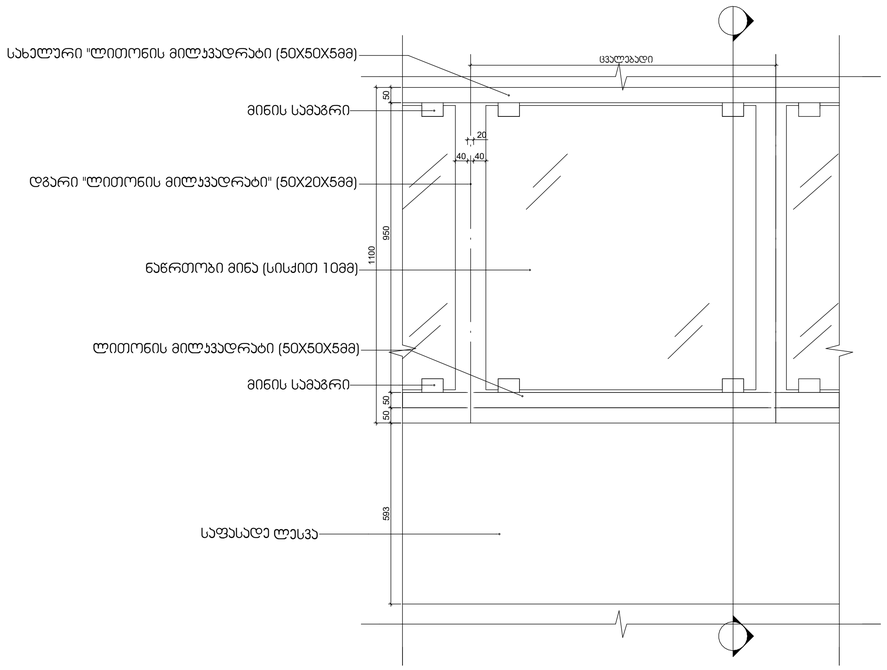

სახურავზე მოაჯირის მოწყობის ფრაგმენტი

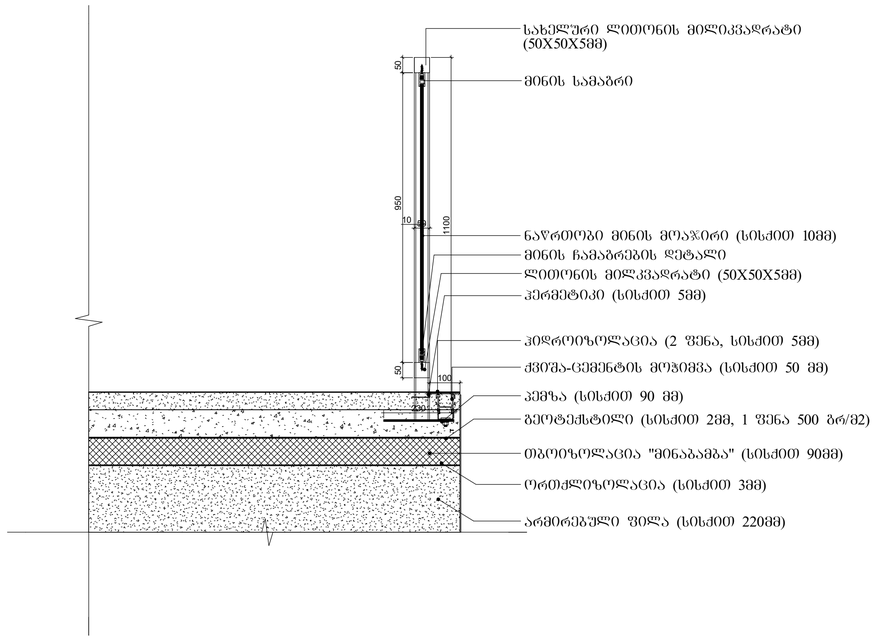

საკომუნიკაციო შახტის გადახურვის ფრაგმენტი

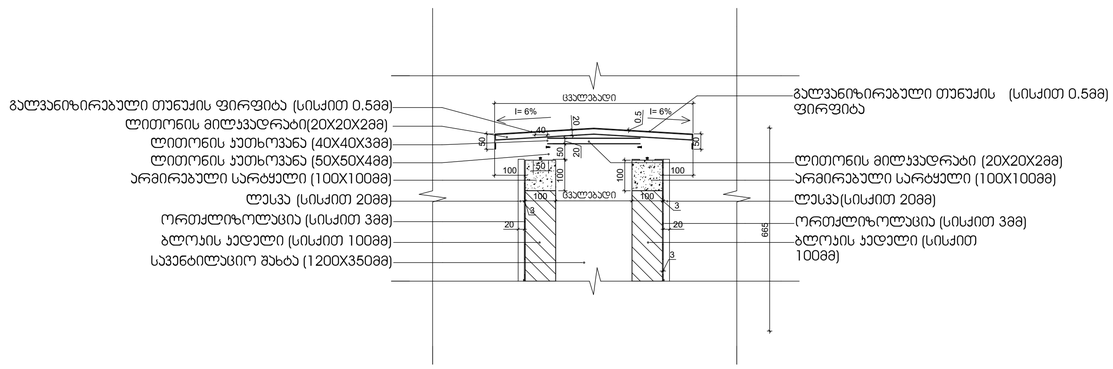

არქიტექტურა:
ჰაუსარტ დიზაინი

თბილისი, საქართველო
ვაჟა-ფშაველას II კვარტალი
11 ბ კორპუსი

პროექტი
კრწანისი - ბლოკი 1

მისამართი
მისამართი

დამკვეთი
დამკვეთი

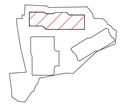

კრწანისი ბლოკი 3

დეტალები

BL3-311

მასშტაბი	1 : 10
ფორმატი	A1
არქიტექტორი	დ. ჯოფაქე
დახაზა	დ. ჯოფაქე
შეამოწმა	ი. ჩირაქე

არქიტექტურა:
ჰაუსარტ დიზაინი
თბილისი, საქართველო
ვაჟა-ფშაველას II კვარტალი
11 ბ კორპუსი

პროექტი
კრწანისი - ბლოკი 1

მისამართი
მისამართი

დამკვეთი
დამკვეთი

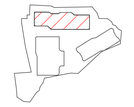

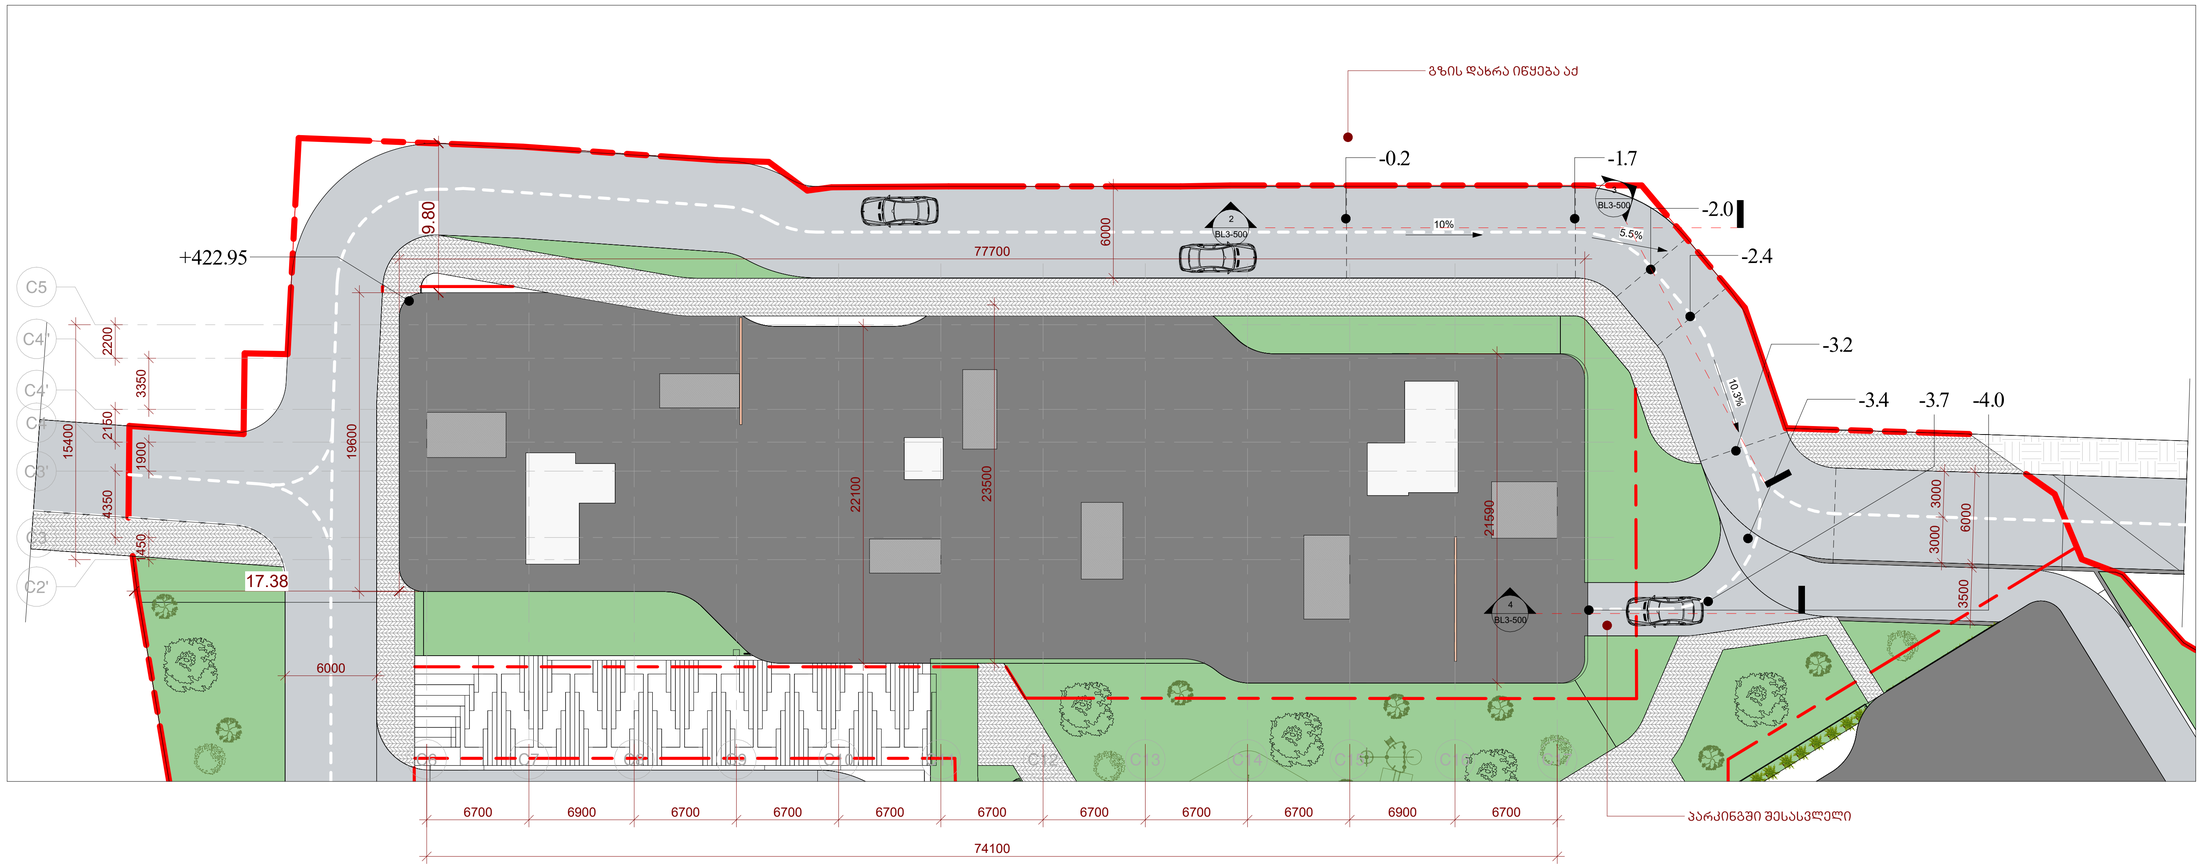

პარკინგში ჩასვლის ბეჭმა

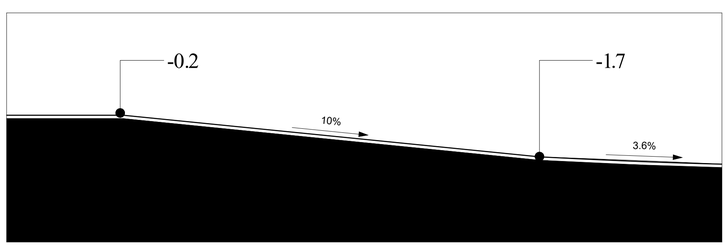

ჭრილი 1

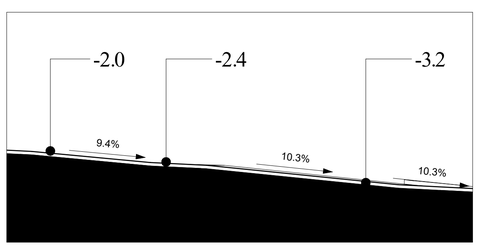

ჭრილი 2

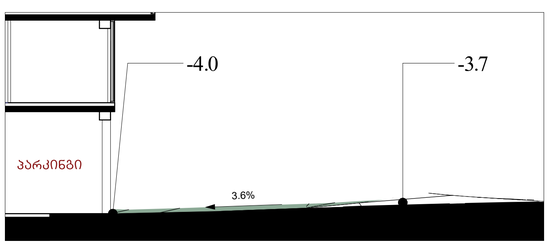

ჭრილი 3

კრწანისი
ბლოკი 3

მასშტაბი	As indicated
ფორმატი	A1
არქიტექტორი	დ. ჯოხაძე
დახაზა	დ. ჯოხაძე
შეამოწმა	ი. ჩირაძე

პარკინგში ჩასვლა
BL3-500